




Detalle 33
Planta Sanitarios / Delegación

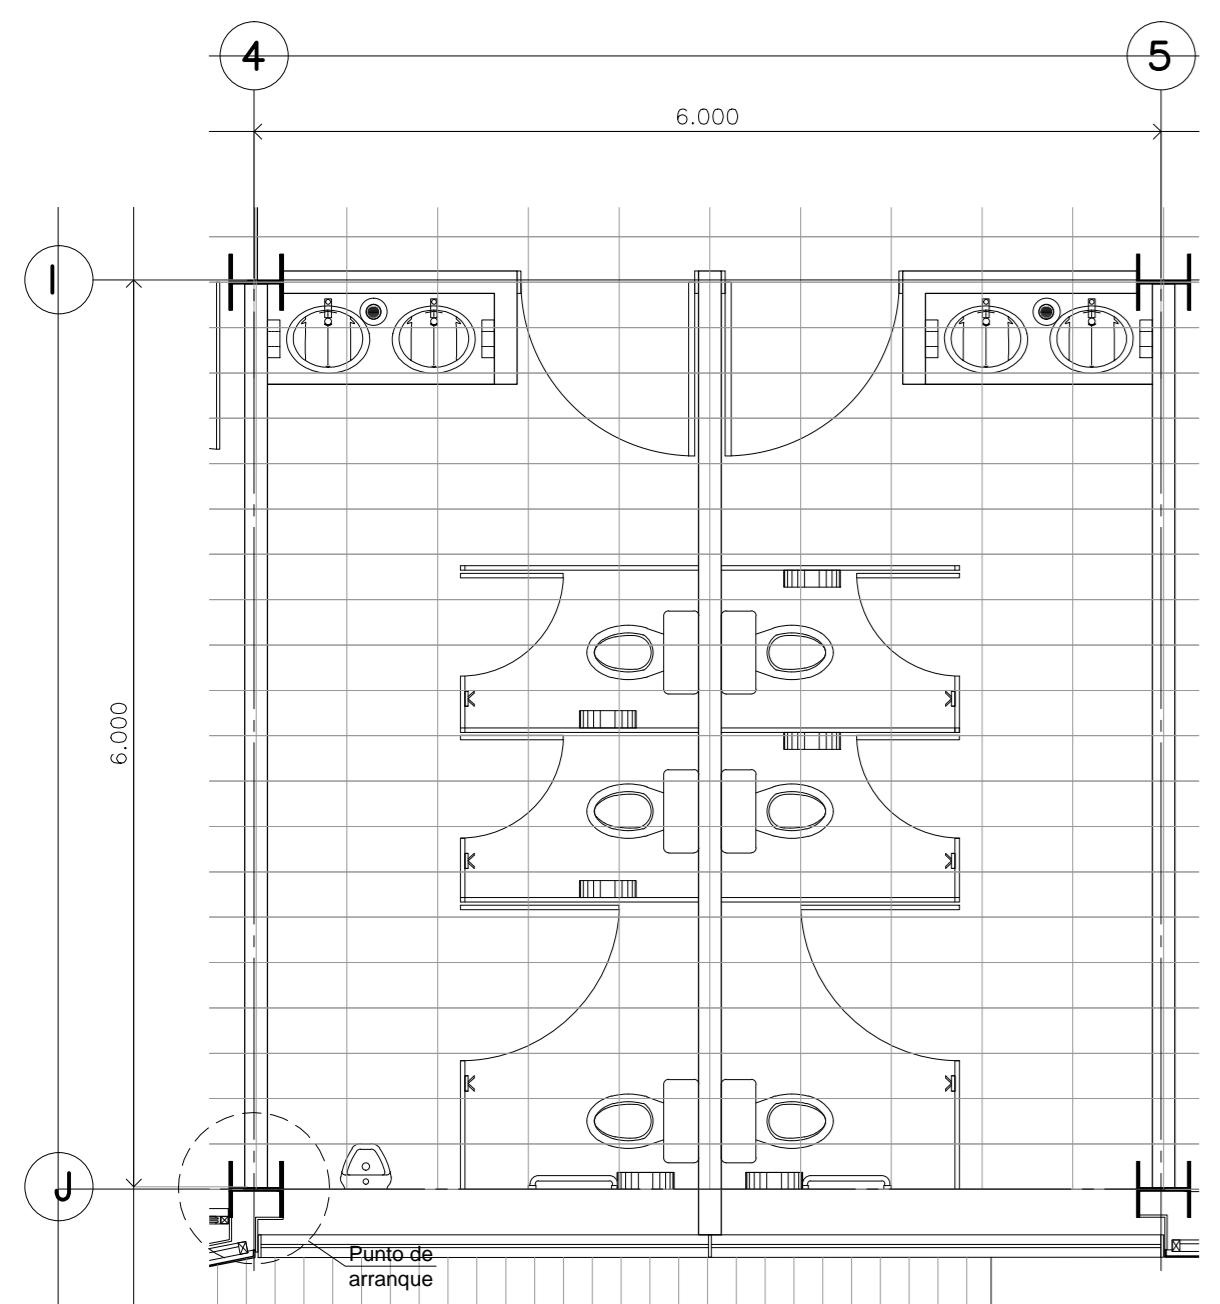


Detalle 33
Despiece de pisos
Planta Sanitarios / Delegación

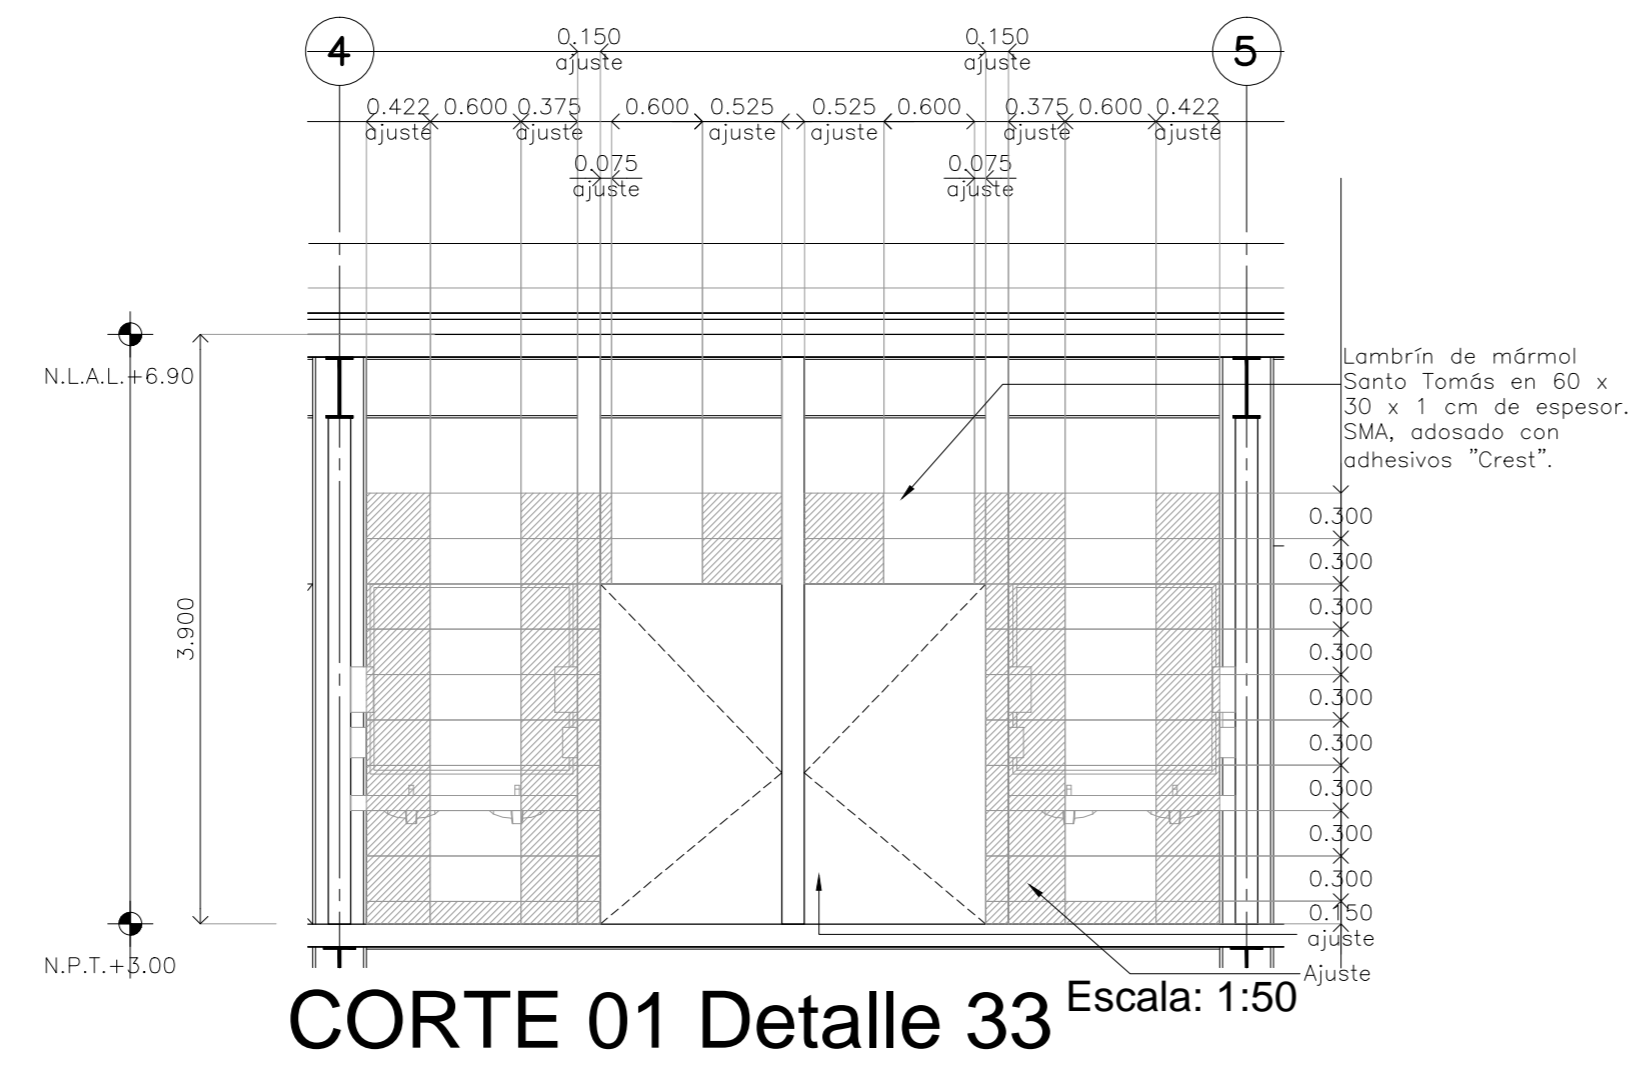


CORTE 01 Detalle 33 Escala: 1:50

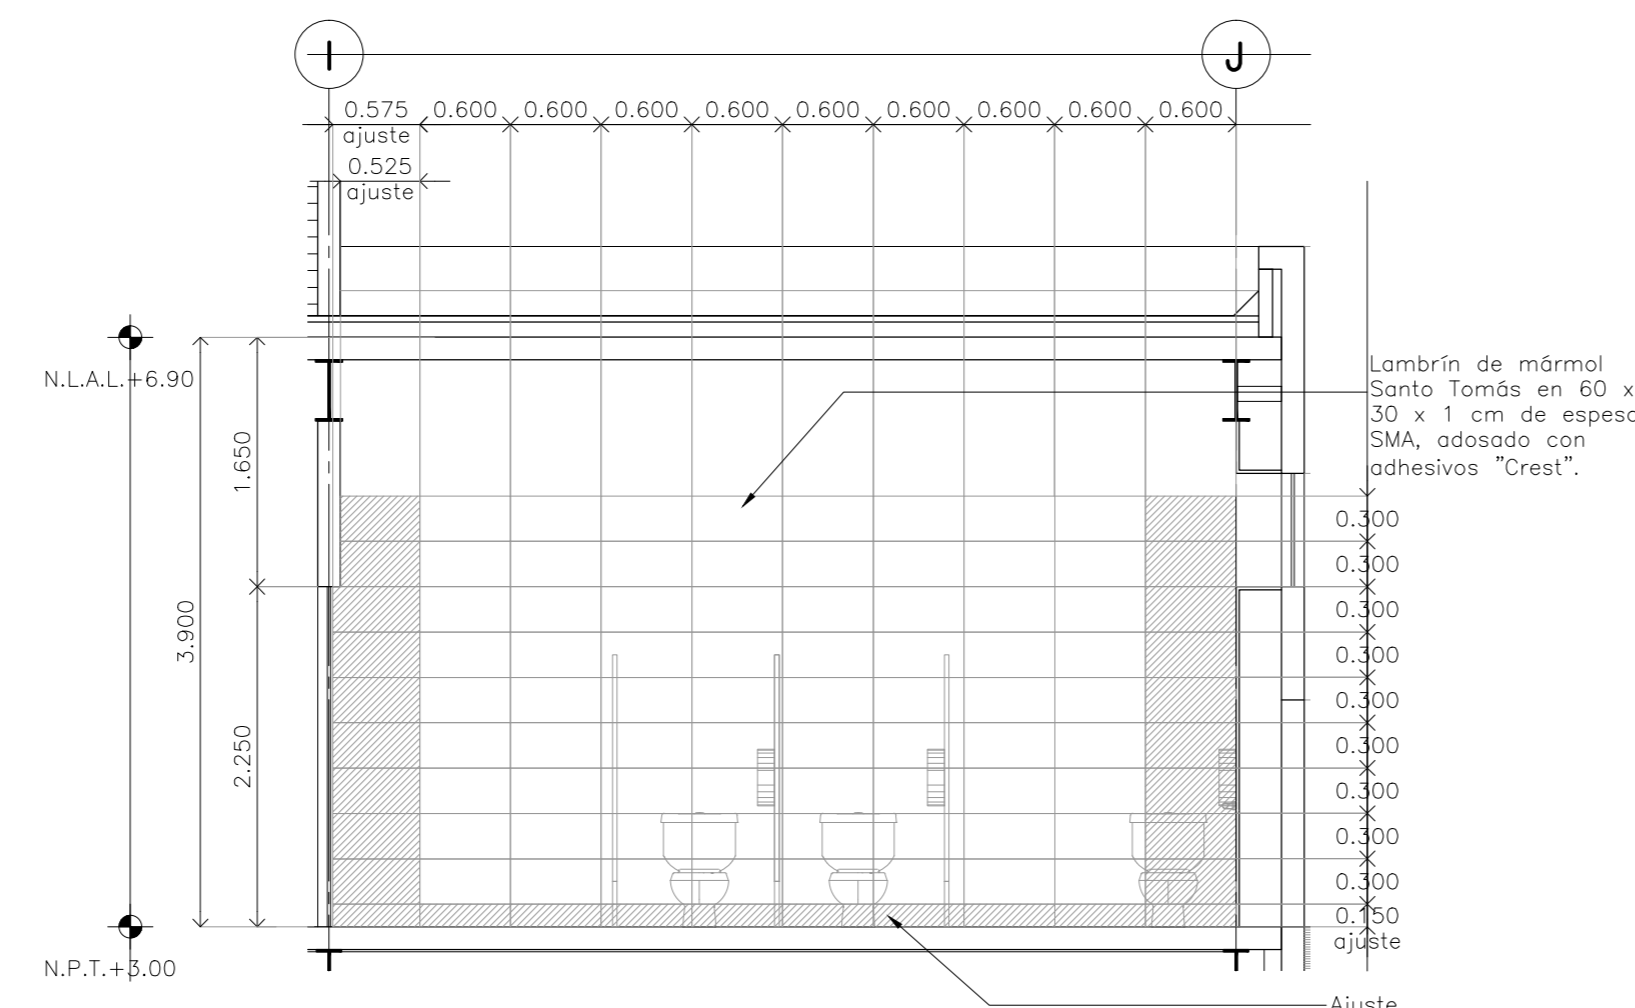


CORTE 03 Detalle 33 Escala: 1:50

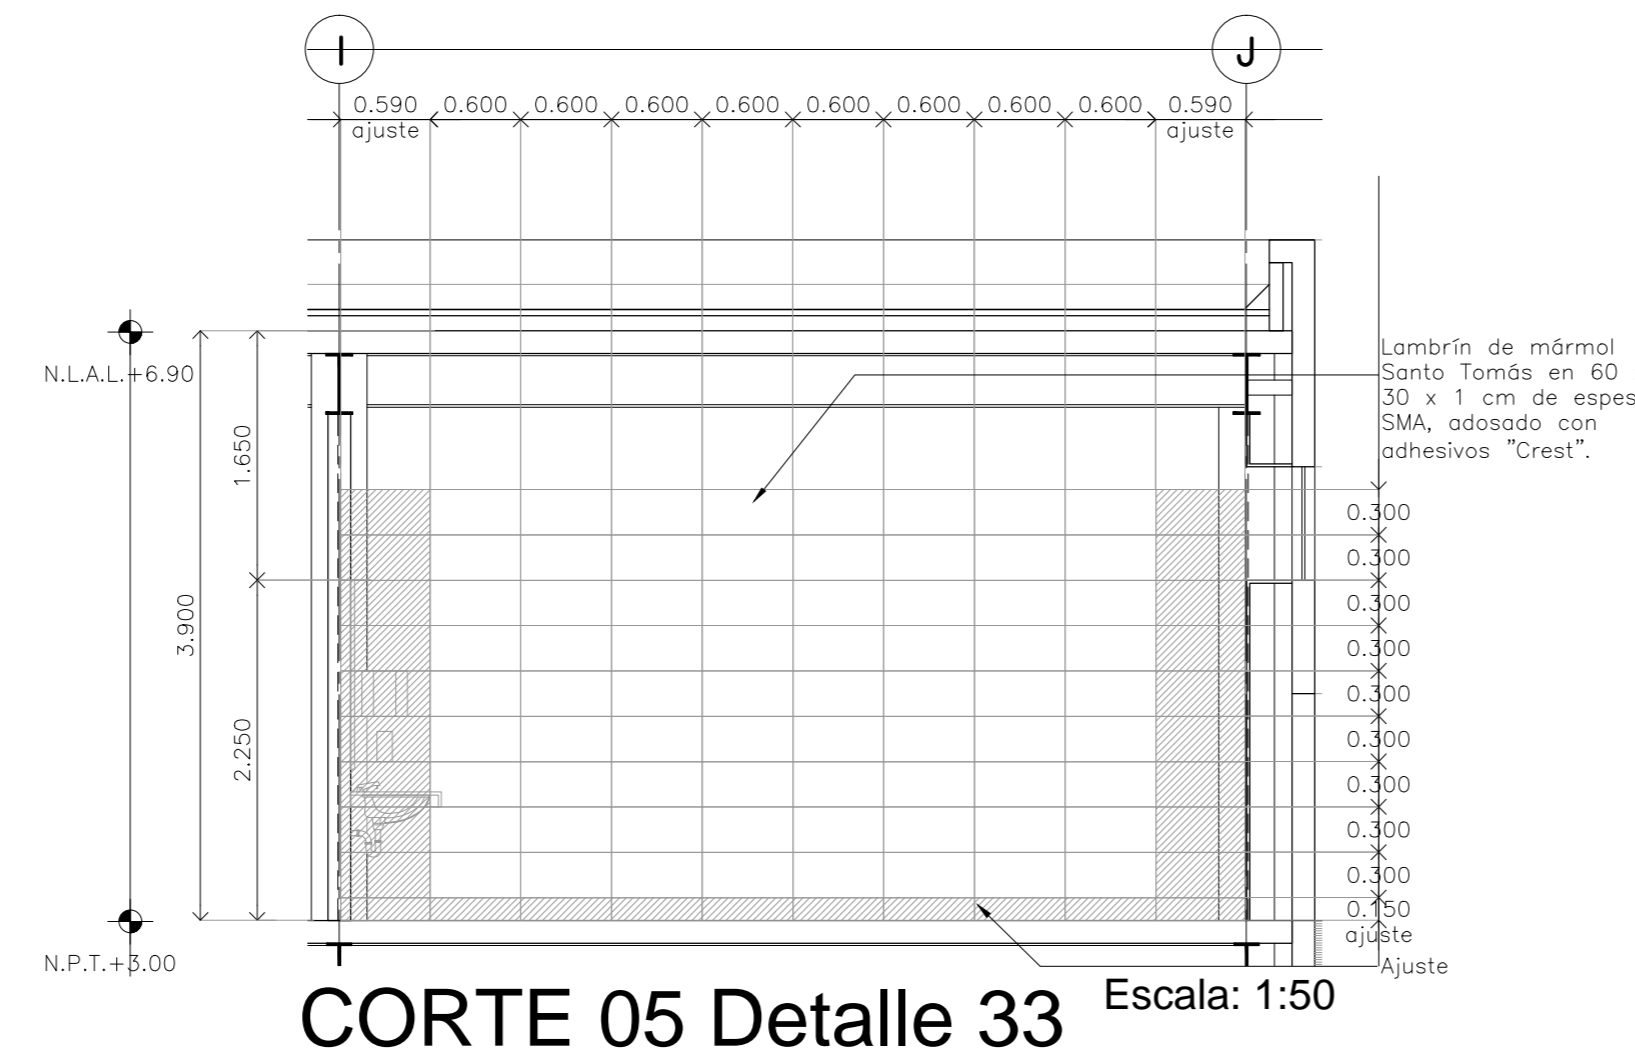


CORTE 05 Detalle 33 Escala: 1:50

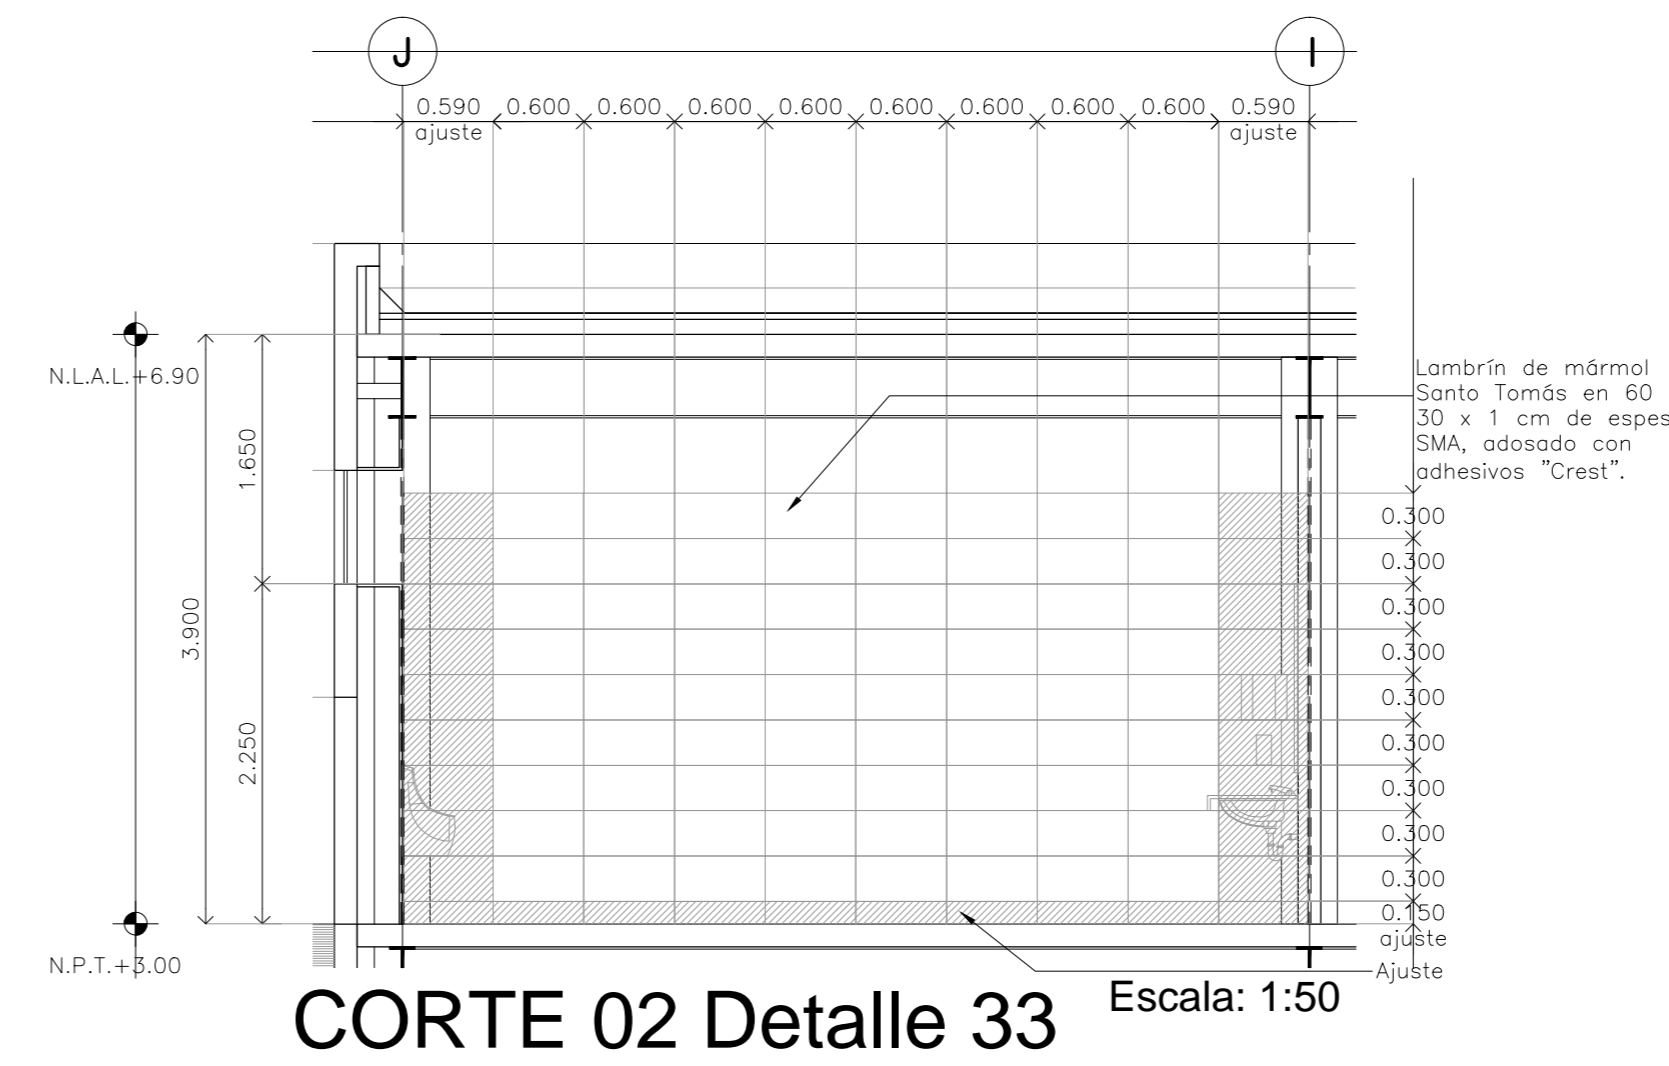

CORTE 02 Detalle 33 Escala: 1:50

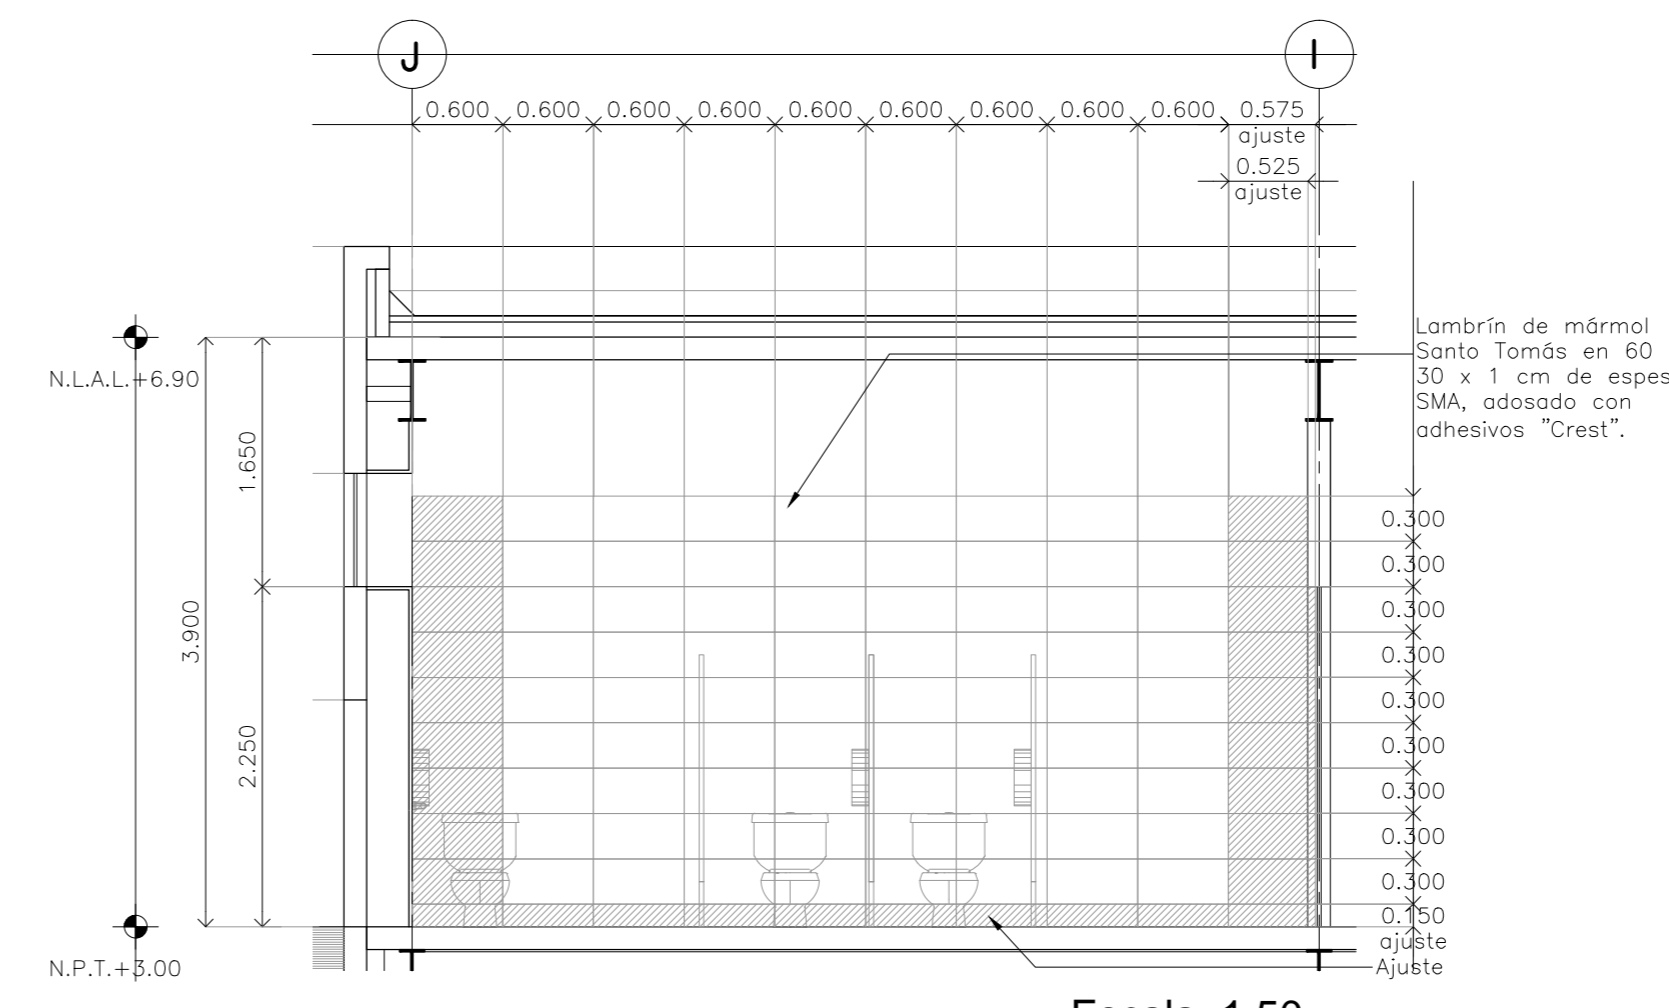

CORTE 04 Detalle 33 Escala: 1:50

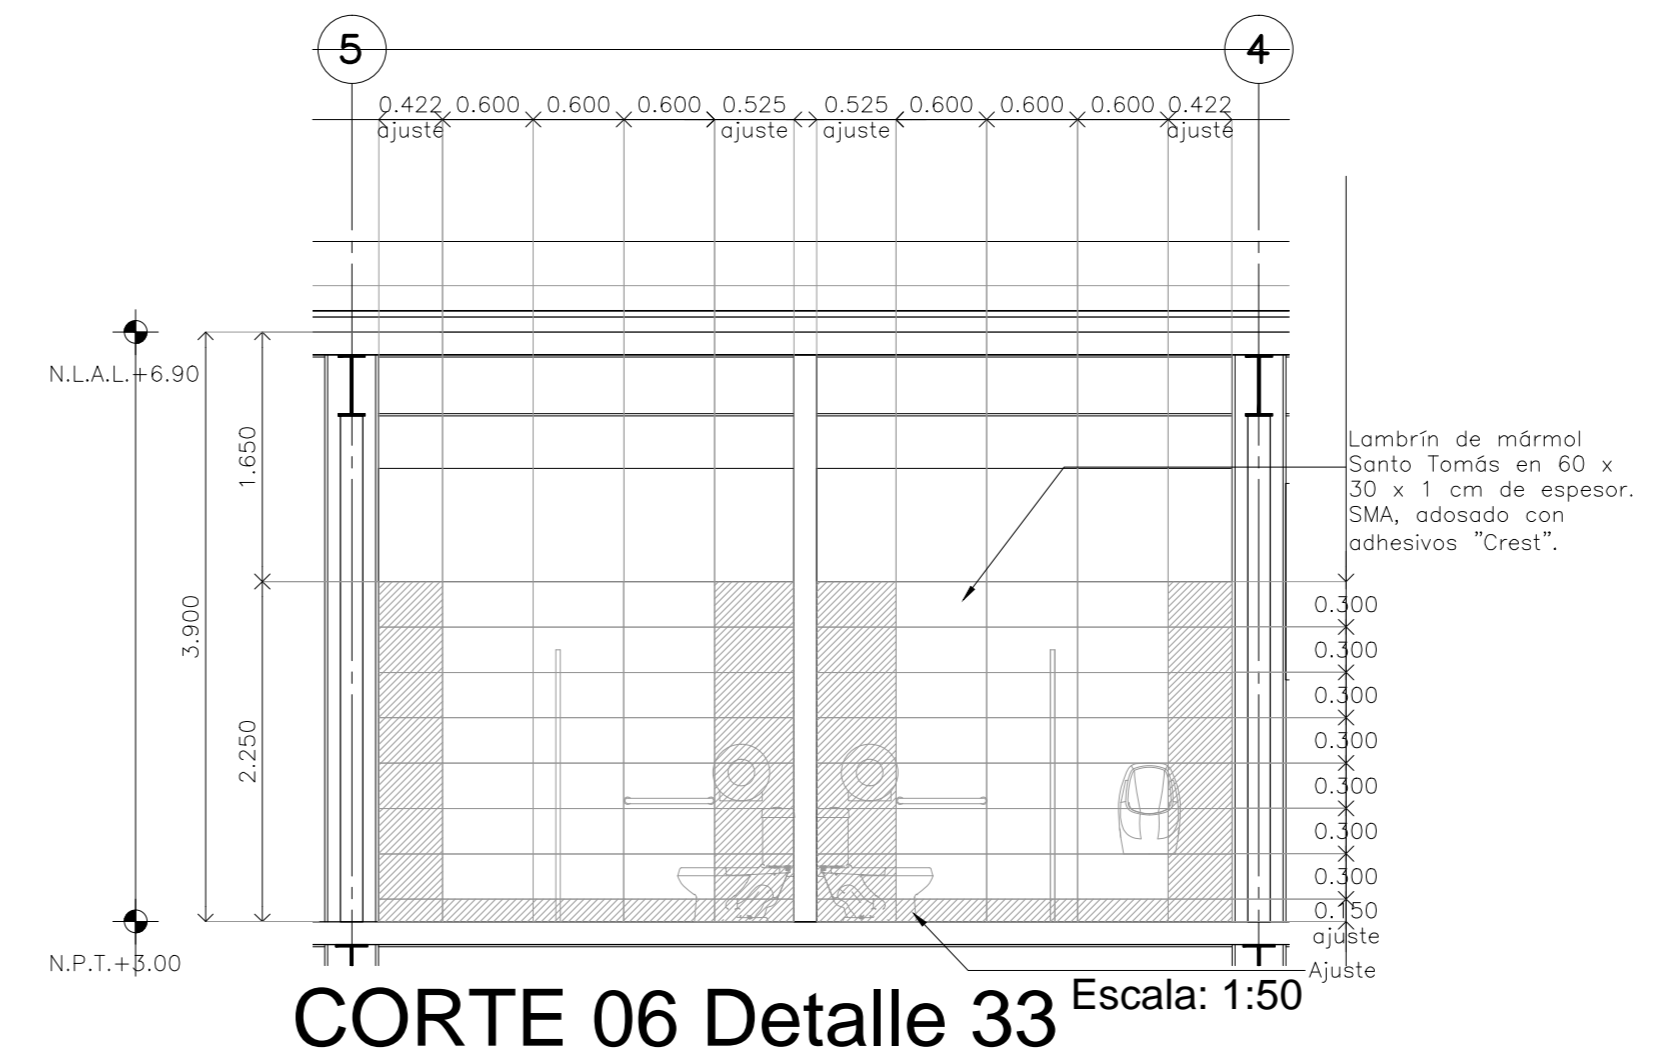

CORTE 06 Detalle 33 Escala: 1:50

CENTRO DE SERVICIO INFONAVIT / DEL SALTILLO
CALLE JOSÉ MARÍA LA FRAGUA ESQ. CON CALLE VERACRUZ COL. GUANAJUATO ORIENTE, SALTILLO, COAHUILA

NOTAS GENERALES

PROYECTO EJECUTIVO

PLANOS: **BOLETINES**

CROQUIS DE LOCALIZACIÓN

NÚMERO DEL PLANO: _____ NORTE

UBICACIÓN DEL ARCHIVO: _____

INFONAVIT

BOLETÍN ARQUITECTÓNICO

DATOS DEL PROPIETARIO	DATOS DEL PREDIO		USO
NOMBRE: _____	CLAVE CATASTRAL: _____	M2.	HABITACIONAL <input type="checkbox"/>
CALLE: _____ No.:	ÁREA: _____		UNIFAMILIAR <input type="checkbox"/>
COLONIA: _____	LOTE: _____	FONDO: _____ m	PLURIFAMILIAR (CONDOMINIO) <input type="checkbox"/>
DELEGACIÓN: _____	MEDIDA DEL FRENTE: _____		COMERCIAL <input type="checkbox"/>
TELÉFONO: _____	DIRECCIÓN: _____	No OFICIAL: _____	SERVICIOS <input type="checkbox"/>
FIRMA: _____	CALLE: _____		INDUSTRIAL <input type="checkbox"/>
	ENTRE LA CALLE: _____		
	Y LA CALLE: _____		
	COLONIA: _____		
	DELEGACIÓN: _____		
	DICTAMEN DE USO DE SUELO		
	No. DE FOLIO: _____	FECHA: _____	
	CORRESPBLE. INGENIERIAS		
NOMBRE: _____	NORMATIVIDAD		
CÉDULA PROFESIONAL: _____	CONCEPTO	NORMA	PROYECTO
DIRECCIÓN: _____	ALTURA MÁXIMA PERMITIDA		
DELEGACIÓN: _____	COEFICIENTE DE OCUPACIÓN DEL SUELO		
TELÉFONO: _____	COEFICIENTE DE UTILIZACIÓN DEL SUELO		
FIRMA: _____	COEFICIENTE DE ABSORCIÓN DEL SUELO		
	PORCENTAJE DEL ÁREA LIBRE		
	RESTRICCIÓN AL FRENTE		
	CAJONES DE ESTACIONAMIENTO		
	RESTRICCIÓNES DIC. USO DE SUELO		

RIVERO BORRELL - GUTIERREZ
ARQUITECTOS

FECHA: **2018_07_31**

NOTA:
Se anexa Boletín como información complementaria a Proyecto Ejecutivo
Se muestra despiece de lambrín de mármol Santo Tomás de 60x30cm para muros internos en Baños.

ESCALA: _____

COTAS: **METROS**

CLAVE: **BA-44**

BOLETÍN ARQ 44