

DETALLE LUMINARIAS EXTERIORES NIVEL +5.400


**CENTRO DE SERVICIO INFONAVIT  
CESI / TULA  
CARRETERA TULA-JOROBAS COLONIA EL LLANO  
MUNICIPIO DE TULA. EDO. DE HIDALGO**


NOTAS GENERALES

SIMBOLOGÍA ILUMINACIÓN	
L1	LUM. EN ALUMINIO 80 W ARBOTANTE. COD. OJ6025FBCB. 6300lm 3000K IP65 MCA. CONSTRUPLITA.
L2	LUM. EMPOTRADO EN PISO. EN ACERO INOXIDABLE. MCA. MAGG. MOD. EP 60 CLAVE L7301-913. 2W. 100-240V. 72lm
L3	LUM. EMPOTRADO EN PISO. EN ALUMINIO INYECTADO. MCA. CONSTRUPLITA. COD.OJ7065FBCA. 12W.127-277V. 910lm
L4	LUM. EMPOTRADO EN PISO TIPO PROYECTOR. MCA. MAGG. CLAVE L7455-640. 30W.100-240V. 2210lm


**PROYECTO EJECUTIVO**

**BOLETINES**

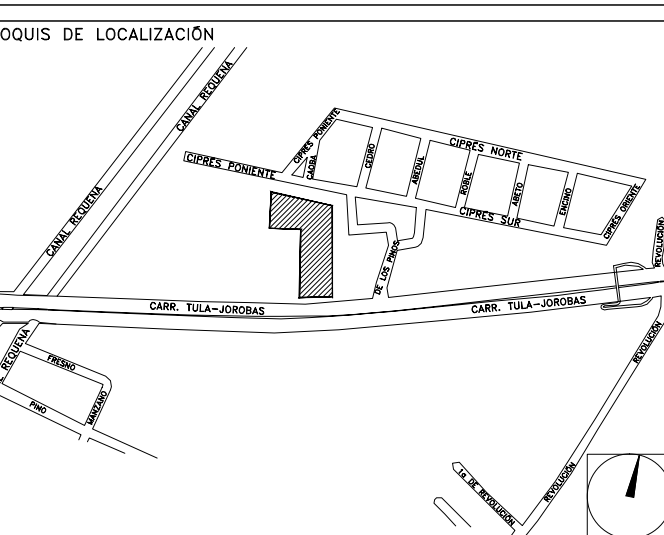

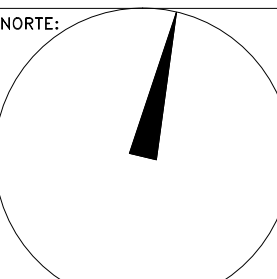NÚMERO DEL PLANO: \_\_\_\_\_ NORTE: 

UBICACIÓN DEL ARCHIVO: \_\_\_\_\_

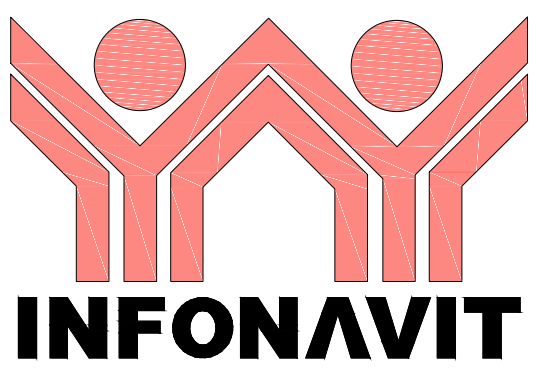

**BOLETÍN ARQUITECTÓNICO**

**DATOS DEL PROPIETARIO**

NOMBRE: \_\_\_\_\_ No.: \_\_\_\_\_  
 CALLE: \_\_\_\_\_  
 COLONIA: \_\_\_\_\_  
 DELEGACIÓN: \_\_\_\_\_  
 TELEFONO: \_\_\_\_\_  
 FIRMA: \_\_\_\_\_

**DATOS DEL D.R.O**

NOMBRE: \_\_\_\_\_  
 CÉDULA PROFESIONAL: \_\_\_\_\_  
 DIRECCIÓN: \_\_\_\_\_  
 DELEGACIÓN: \_\_\_\_\_  
 TELEFONO: \_\_\_\_\_  
 FIRMA: \_\_\_\_\_

**CORRESPBLE. INGENIERIAS**

NOMBRE: \_\_\_\_\_  
 CÉDULA PROFESIONAL: \_\_\_\_\_  
 DIRECCIÓN: \_\_\_\_\_  
 DELEGACIÓN: \_\_\_\_\_  
 TELEFONO: \_\_\_\_\_  
 FIRMA: \_\_\_\_\_

**DATOS GENERALES**

DATOS DEL PREDIO		USO
CLAVE CATASTRAL: _____	M2.	HABITACIONAL <input type="checkbox"/>
ÁREA: _____		UNIFAMILIAR <input type="checkbox"/>
LOTE: _____		PLURIFAMILIAR (CONDOMINIO) <input type="checkbox"/>
MEDIDA DEL FRENTE: _____	FONDO: _____ m	COMERCIAL <input type="checkbox"/>
DIRECCIÓN: _____	No OFICIAL: _____	SERVICIOS <input type="checkbox"/>
CALLE: _____		INDUSTRIAL <input type="checkbox"/>
ENTRE LA CALLE: _____		
Y LA CALLE: _____		
COLONIA: _____		
DELEGACIÓN: _____		
DICTAMEN DE USO DE SUELO		
No. DE FOLIO: _____	FECHA: _____	

**NORMATIVIDAD**

CONCEPTO	NORMA	PROYECTO	DF.
ALTURA MÁXIMA PERMITIDA			
COEFICIENTE DE OCUPACIÓN DEL SUELO			
COEFICIENTE DE UTILIZACIÓN DEL SUELO			
COEFICIENTE DE ABSORCIÓN DEL SUELO			
PORCENTAJE DEL ÁREA LIBRE			
RESTRICCIÓN AL FRENTE			
CAJONES DE ESTACIONAMIENTO			
RESTRICCIONES DIC. USO DE SUELO			

FIRMA: \_\_\_\_\_

**RIVERO BORRELL - GUTIERREZ  
ARQUITECTOS**

FECHA:  
2018\_04\_06

NOTA:  
Se anexa Boletín como información complementaria a Proyecto Ejecutivo

Se acotan las ubicaciones de luminarias tanto en muros como en pisos en exteriores.

La ubicación de luminarias se revisó para coincidir con los despieces de pisos.

ESCALA:  
1 : 100

COTAS:  
METROS

CLAVE:  
BA-06

**BOLETÍN ARQ**