
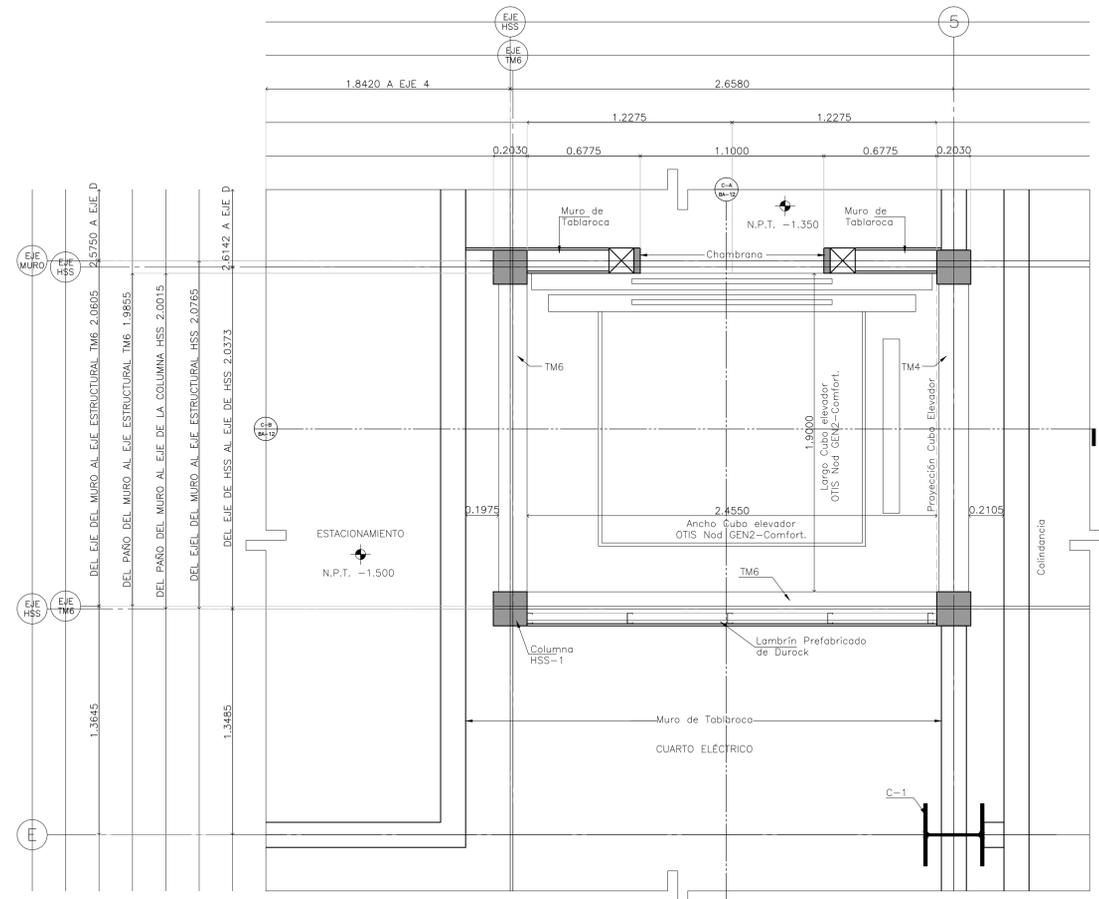
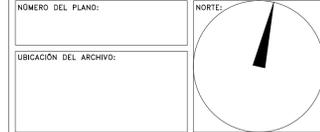


**CENTRO DE SERVICIO INFONAVIT
CESI / TULA**
**CARRETERA TULA-JOROBAS COLONIA EL LLANO
MUNICIPIO DE TULA. EDO. DE HIDALGO**


NOTAS GENERALES

PROYECTO EJECUTIVO


BOLETINES

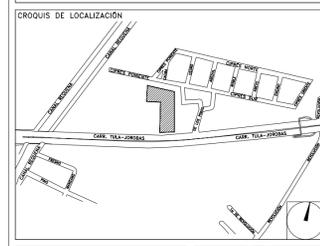

**Planta de Elevador
Nivel -0.1500** **Escala 1:20**

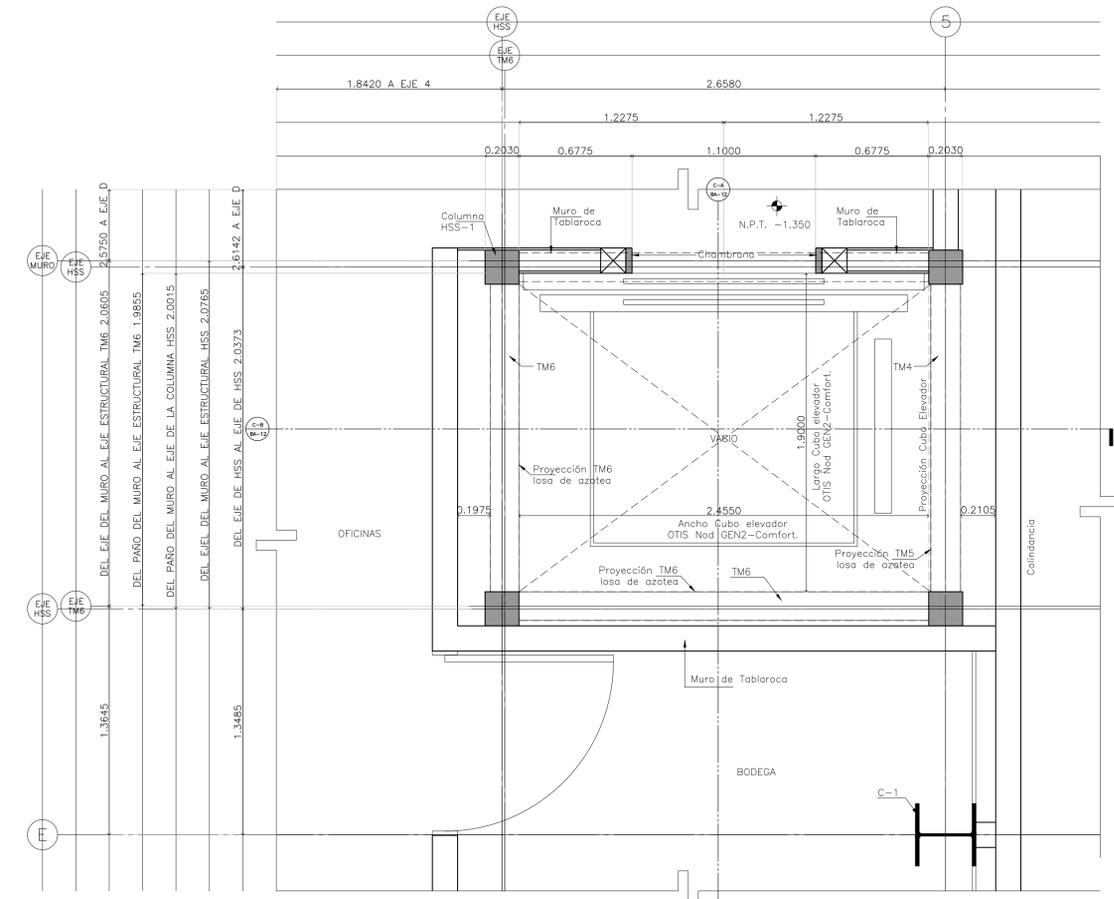

**Planta de Elevador
Nivel +1.500** **Escala 1:20**

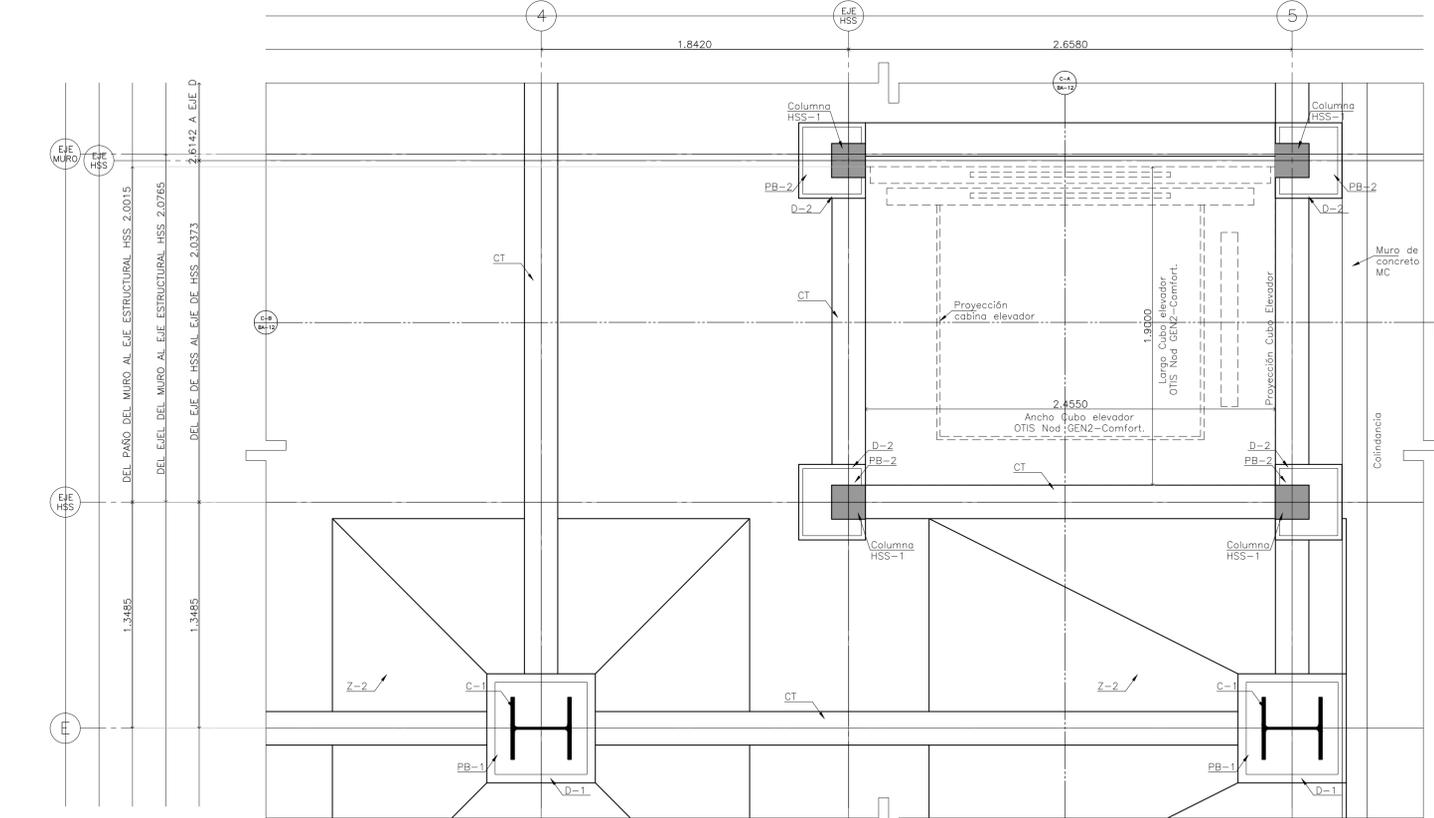

**Planta de Elevador
Nivel -2.5400** **Escala 1:20**

BOLETÍN ARQUITECTÓNICO

DATOS DEL PROPIETARIO		DATOS DEL PREDIO		USO																																				
NOMBRE: No.: CALLE: COLONIA: DELEGACIÓN: TELÉFONO: FIRMA:		CLAVE CATASTRAL: ÁREA: M2. LOTE: MEDIDA DEL FRENTE: FONDO: m DIRECCIÓN: CALLE: ENTRE LA CALLE: Y LA CALLE: COLONIA: DELEGACIÓN: DICTAMEN DE USO DE SUELO No. DE FOLIO: FECHA:		HABITACIONAL <input type="checkbox"/> UNIFAMILIAR <input type="checkbox"/> PLURIFAMILIAR (CONDominio) <input type="checkbox"/> COMERCIAL <input type="checkbox"/> SERVICIOS <input type="checkbox"/> INDUSTRIAL <input type="checkbox"/>																																				
DATOS DEL D.R.O		NORMATIVIDAD																																						
NOMBRE: CÉDULA PROFESIONAL: DIRECCIÓN: DELEGACIÓN: TELÉFONO: FIRMA:		<table border="1"> <thead> <tr> <th>CONCEPTO</th> <th>NORMA</th> <th>PROYECTO</th> <th>DIF.</th> </tr> </thead> <tbody> <tr> <td>ALTURA MÁXIMA PERMITIDA</td> <td></td> <td></td> <td></td> </tr> <tr> <td>COEFICIENTE DE OCUPACIÓN DEL SUELO</td> <td></td> <td></td> <td></td> </tr> <tr> <td>COEFICIENTE DE UTILIZACIÓN DEL SUELO</td> <td></td> <td></td> <td></td> </tr> <tr> <td>COEFICIENTE DE ABSORCIÓN DEL SUELO</td> <td></td> <td></td> <td></td> </tr> <tr> <td>PORCENTAJE DEL ÁREA LIBRE</td> <td></td> <td></td> <td></td> </tr> <tr> <td>RESTRICCIÓN AL FRENTE</td> <td></td> <td></td> <td></td> </tr> <tr> <td>CAJONES DE ESTACIONAMIENTO</td> <td></td> <td></td> <td></td> </tr> <tr> <td>RESTRICCIÓNES DIC. USO DE SUELO</td> <td></td> <td></td> <td></td> </tr> </tbody> </table>			CONCEPTO	NORMA	PROYECTO	DIF.	ALTURA MÁXIMA PERMITIDA				COEFICIENTE DE OCUPACIÓN DEL SUELO				COEFICIENTE DE UTILIZACIÓN DEL SUELO				COEFICIENTE DE ABSORCIÓN DEL SUELO				PORCENTAJE DEL ÁREA LIBRE				RESTRICCIÓN AL FRENTE				CAJONES DE ESTACIONAMIENTO				RESTRICCIÓNES DIC. USO DE SUELO			
CONCEPTO	NORMA	PROYECTO	DIF.																																					
ALTURA MÁXIMA PERMITIDA	
COEFICIENTE DE OCUPACIÓN DEL SUELO	
COEFICIENTE DE UTILIZACIÓN DEL SUELO	
COEFICIENTE DE ABSORCIÓN DEL SUELO	
PORCENTAJE DEL ÁREA LIBRE	
RESTRICCIÓN AL FRENTE	
CAJONES DE ESTACIONAMIENTO	
RESTRICCIÓNES DIC. USO DE SUELO	
CORRESPBLE. INGENIERIAS	
NOMBRE: CÉDULA PROFESIONAL: DIRECCIÓN: DELEGACIÓN: TELÉFONO: FIRMA:	

**RIVERO BORRELL - GUTIERREZ
ARQUITECTOS**

FECHA: 2018_07_19

NOTA:
Se anexa Boletín de Detalle de Elevador como información complementaria a Proyecto Ejecutivo.
Este boletín se hizo con base en la información de OTIS para un elevador de 13 personas.
Este boletín anula el BA_22a.

ESCALA:
COTAS:
METROS