
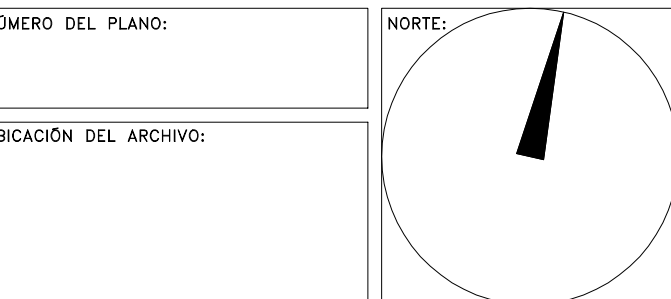


NOTAS GENERALES

**PROYECTO EJECUTIVO**

**BOLETINES**

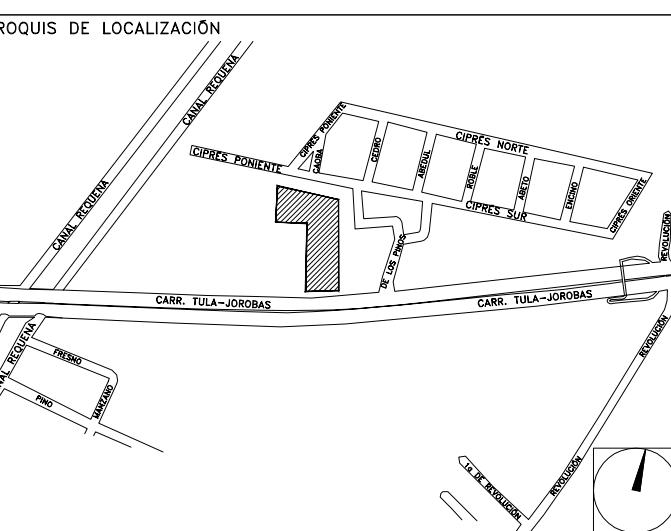

**BOLETÍN ARQUITECTÓNICO**

**DATOS DEL PROPIETARIO**

**NOMBRE:** No.:  
**CALLE:**  
**COLONIA:**  
**DELEGACIÓN:**  
**TELÉFONO:**  
**FIRMA:**

**DATOS DEL D.R.O**

**NOMBRE:**  
**CÉDULA PROFESIONAL:**  
**DIRECCIÓN:**  
**DELEGACIÓN:**  
**TELÉFONO:**  
**FIRMA:**

**CORRESPBLE. INGENIERIAS**

**NOMBRE:**  
**CÉDULA PROFESIONAL:**  
**DIRECCIÓN:**  
**DELEGACIÓN:**  
**TELÉFONO:**  
**FIRMA:**

**DATOS GENERALES**

DATOS DEL PREDIO		USO
<b>CLAVE CATASTRAL:</b>		
ÁREA:	M2.	HABITACIONAL <input type="checkbox"/>
LOTE:		UNIFAMILIAR <input type="checkbox"/>
MEDIDA DEL FRENTE:	FONDO: m	PLURIFAMILIAR (CONDominio) <input type="checkbox"/>
DIRECCIÓN:	No OFICIAL:	COMERCIAL <input type="checkbox"/>
CALLE:		SERVICIOS <input type="checkbox"/>
ENTRE LA CALLE:		INDUSTRIAL <input type="checkbox"/>
Y LA CALLE:		
COLONIA:		
DELEGACIÓN:		
DICTAMEN DE USO DE SUELO		
No. de FOLIO:	FECHA:	

**NORMATIVIDAD**

CONCEPTO	NORMA	PROYECTO	DF.
ALTURA MÁXIMA PERMITIDA			
COEFICIENTE DE OCUPACIÓN DEL SUELO			
COEFICIENTE DE UTILIZACIÓN DEL SUELO			
COEFICIENTE DE ABSORCIÓN DEL SUELO			
PORCENTAJE DEL ÁREA LIBRE			
RESTRICCIÓN AL FRENTE			
CAJONES DE ESTACIONAMIENTO			
RESTRICCIÓN AL FONDO			
RESTRICCIÓN AL FONDO			

**RIVERO BORRELL - GUTIERREZ  
ARQUITECTOS**

**FECHA:**  
2018\_06\_28

**NOTA:**


Se anexa Boletín como información complementaria a Proyecto Ejecutivo

Se muestra detalle constructivo de bastidor para plancha de mármol en lavabos de baños en CESI, aplicable a muros de durock sin columna en esquinas.

**ESCALA:**  
VARIAS


**COTAS:**  
METROS

**CLAVE:**  
BA-25

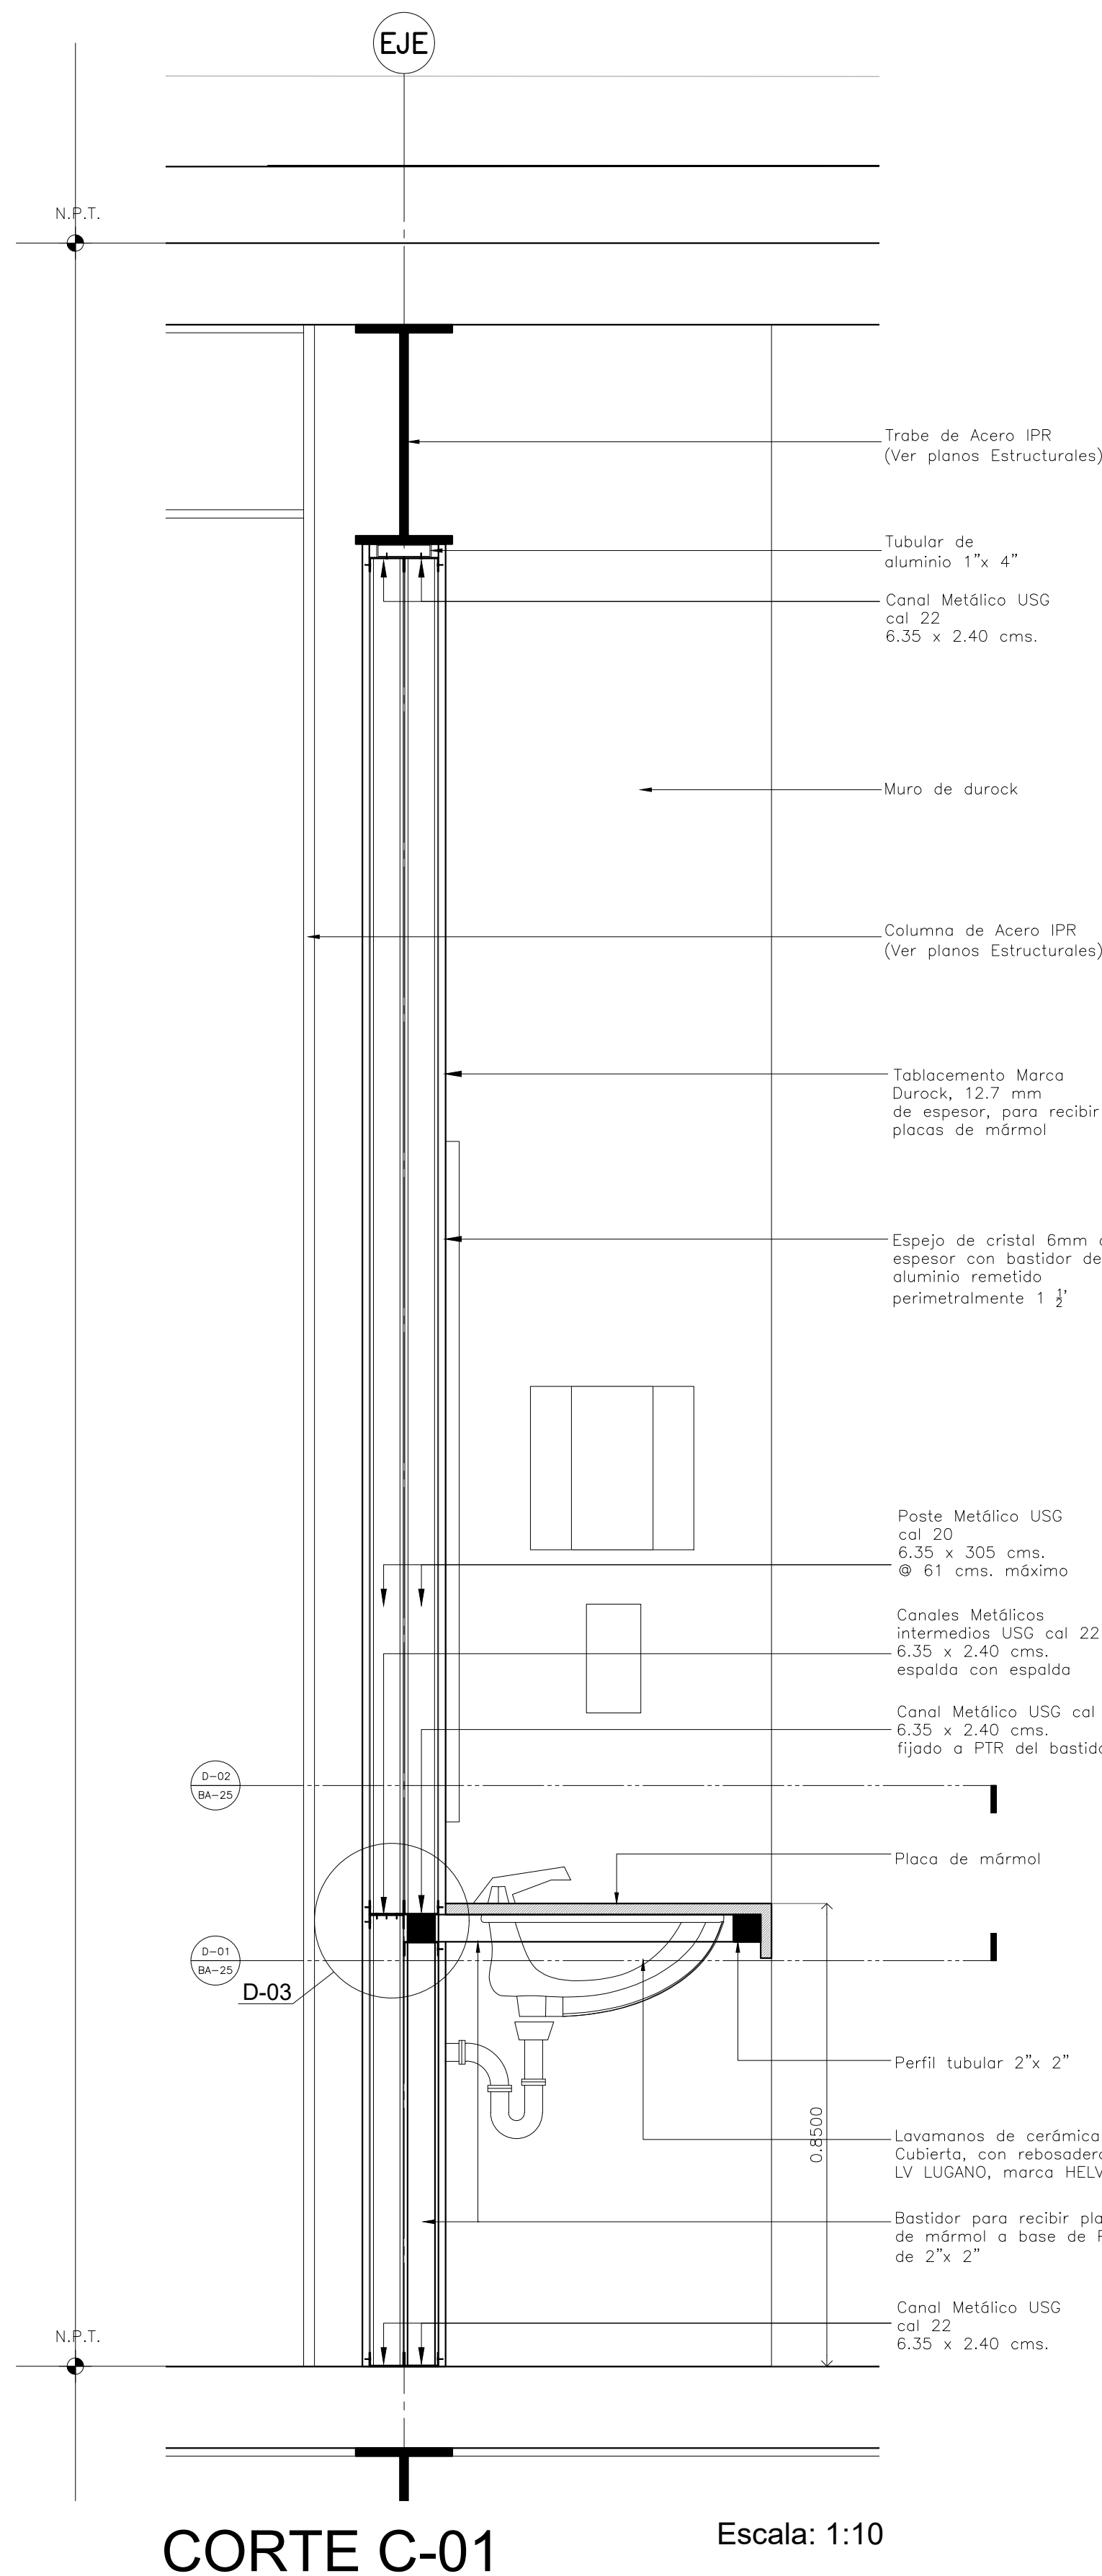


**CORTE C-01** Escala: 1:10


**DETALLE CONSTRUCTIVO TIPO  
BASTIDOR PARA LAVABOS EN MUROS  
DE DUROCK SIN COLUMNA EN ESQUINAS**

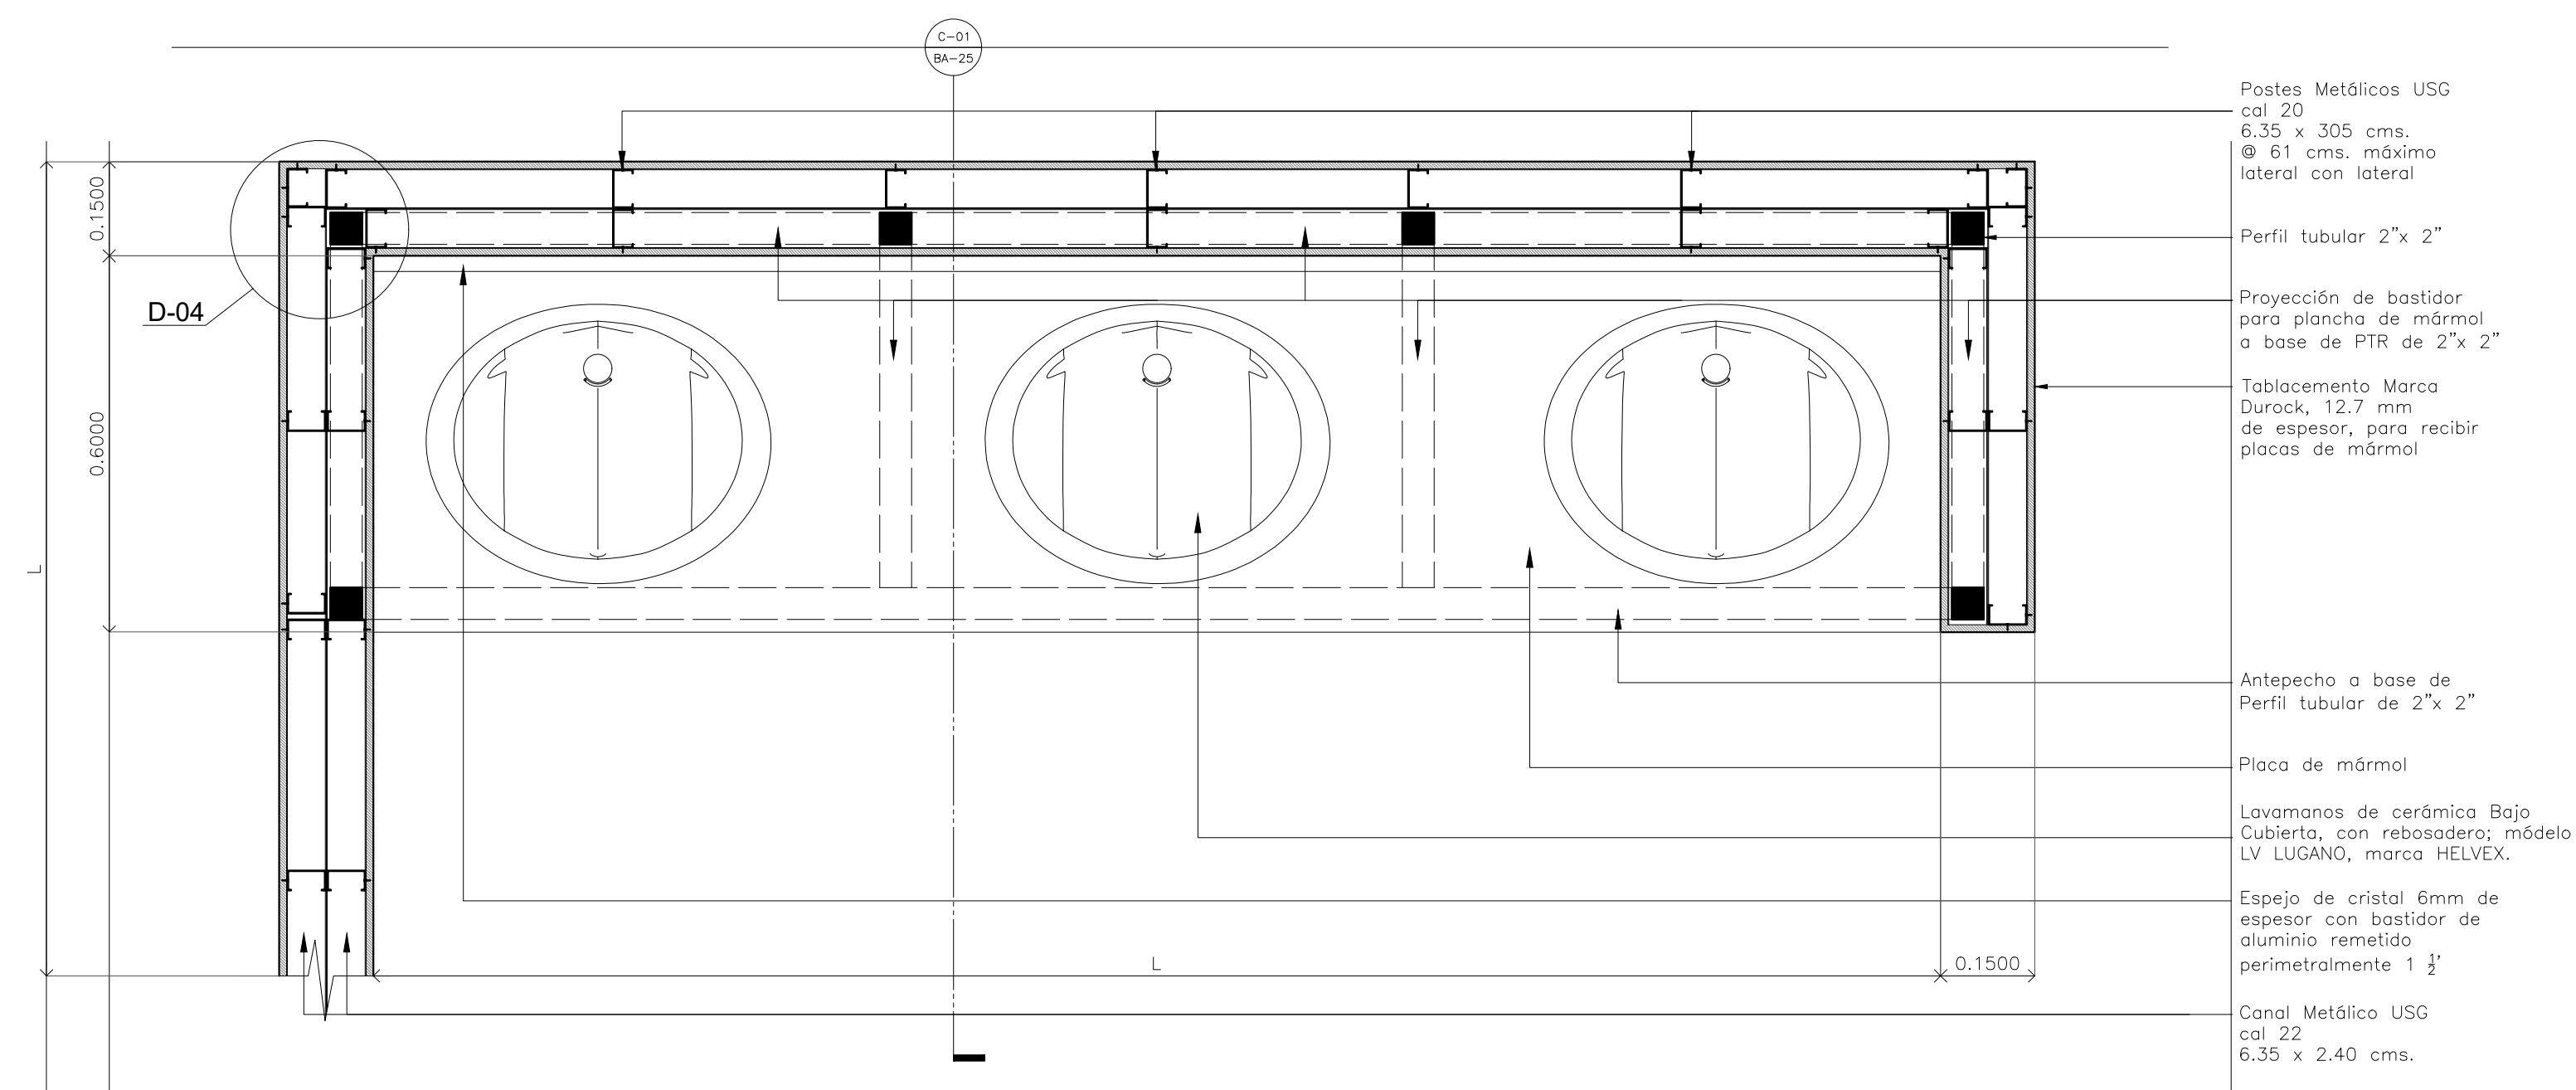


**D-01 PLANTA DETALLE TIPO - Por bastidor inferior**  
Escala: 1:10

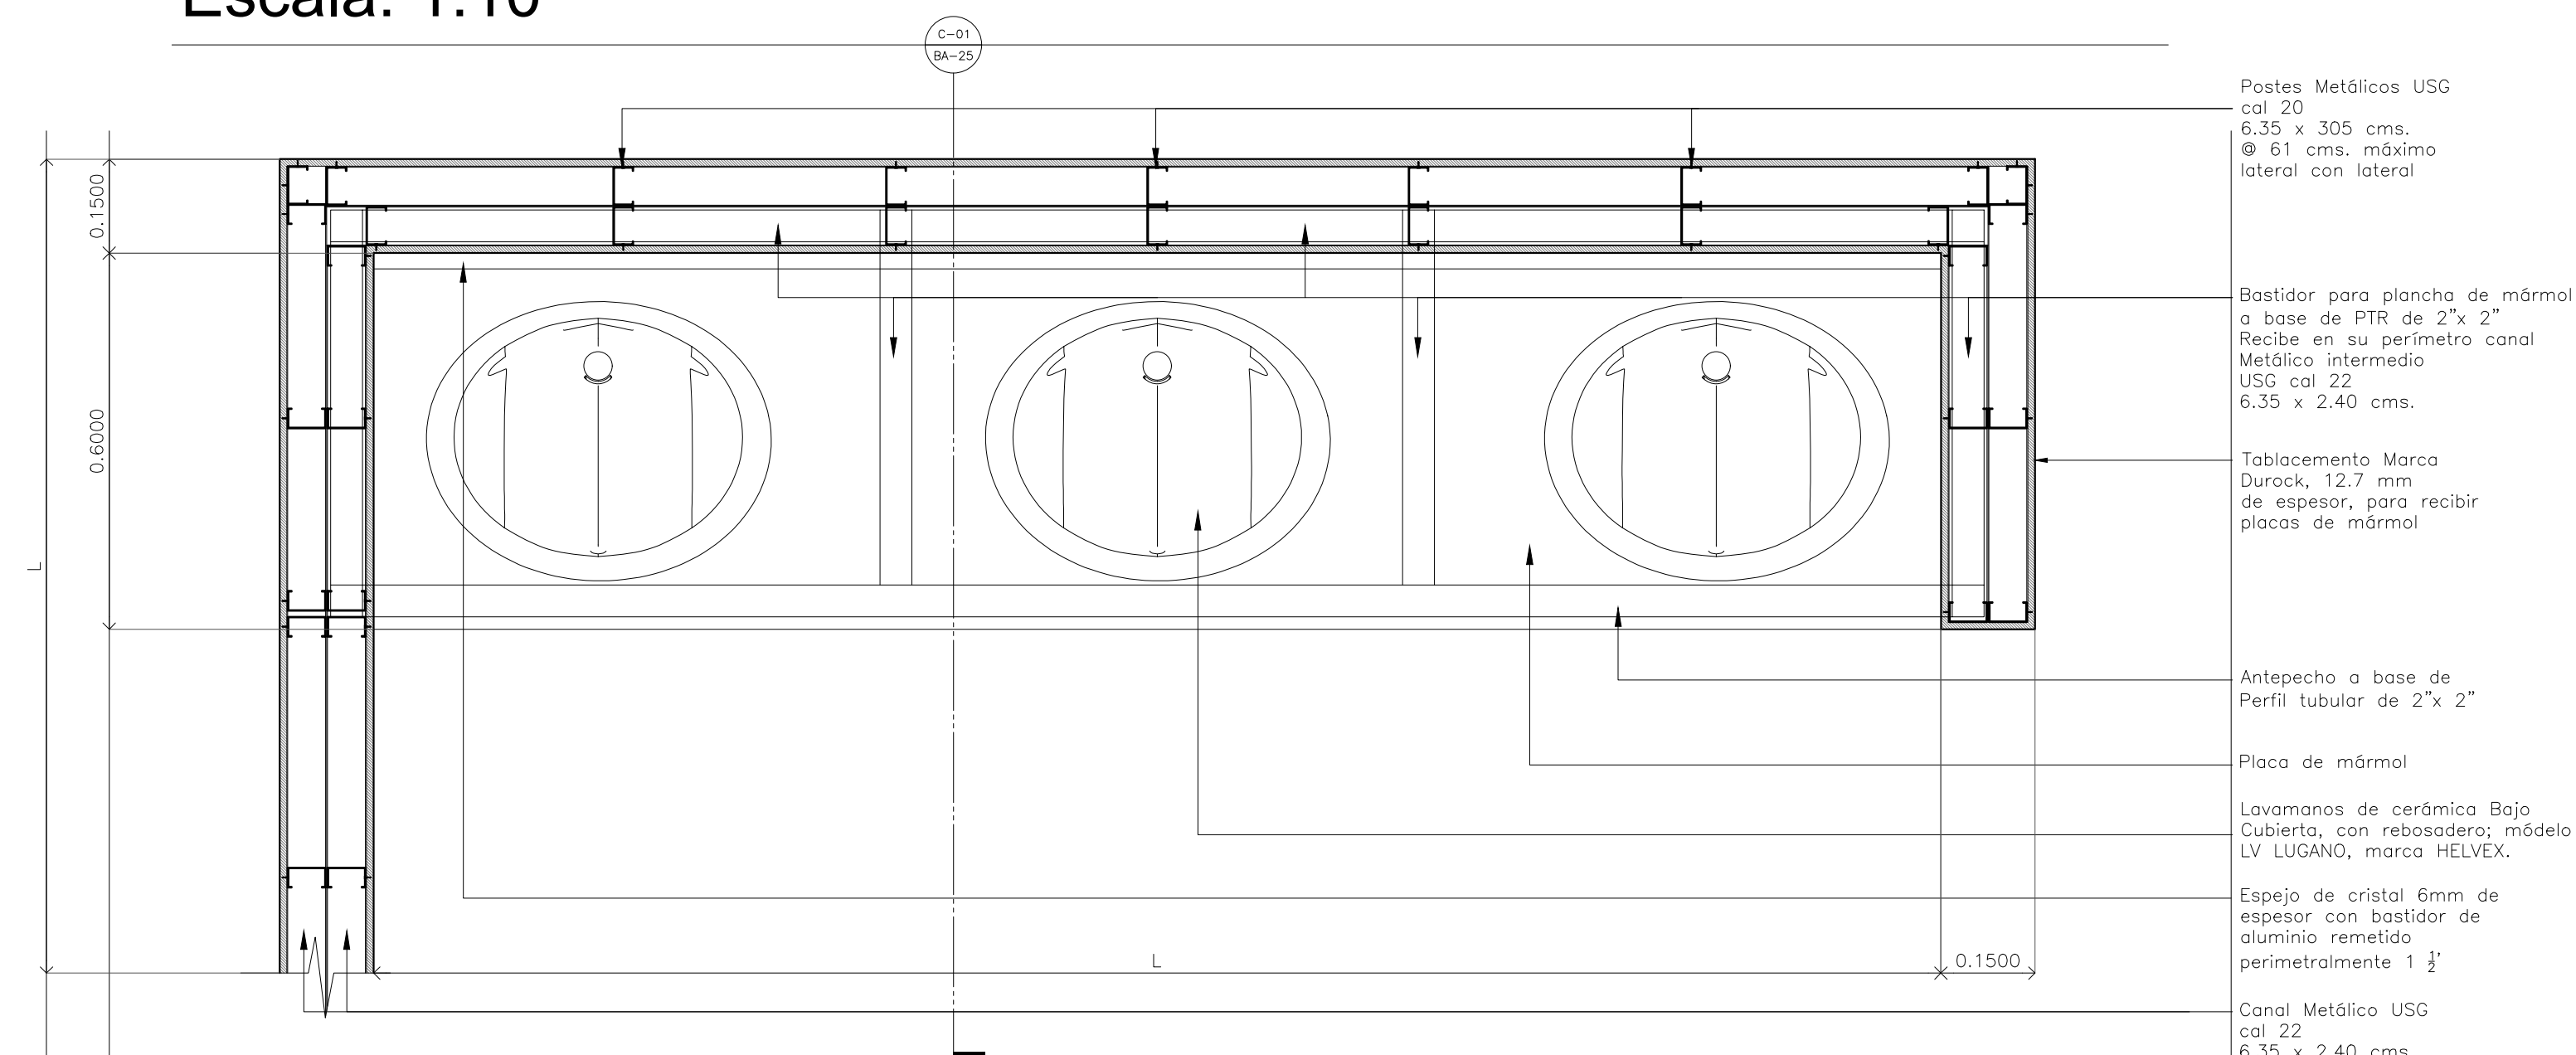

**D-02 PLANTA DETALLE TIPO - Por bastidor superior**  
Escala: 1:10

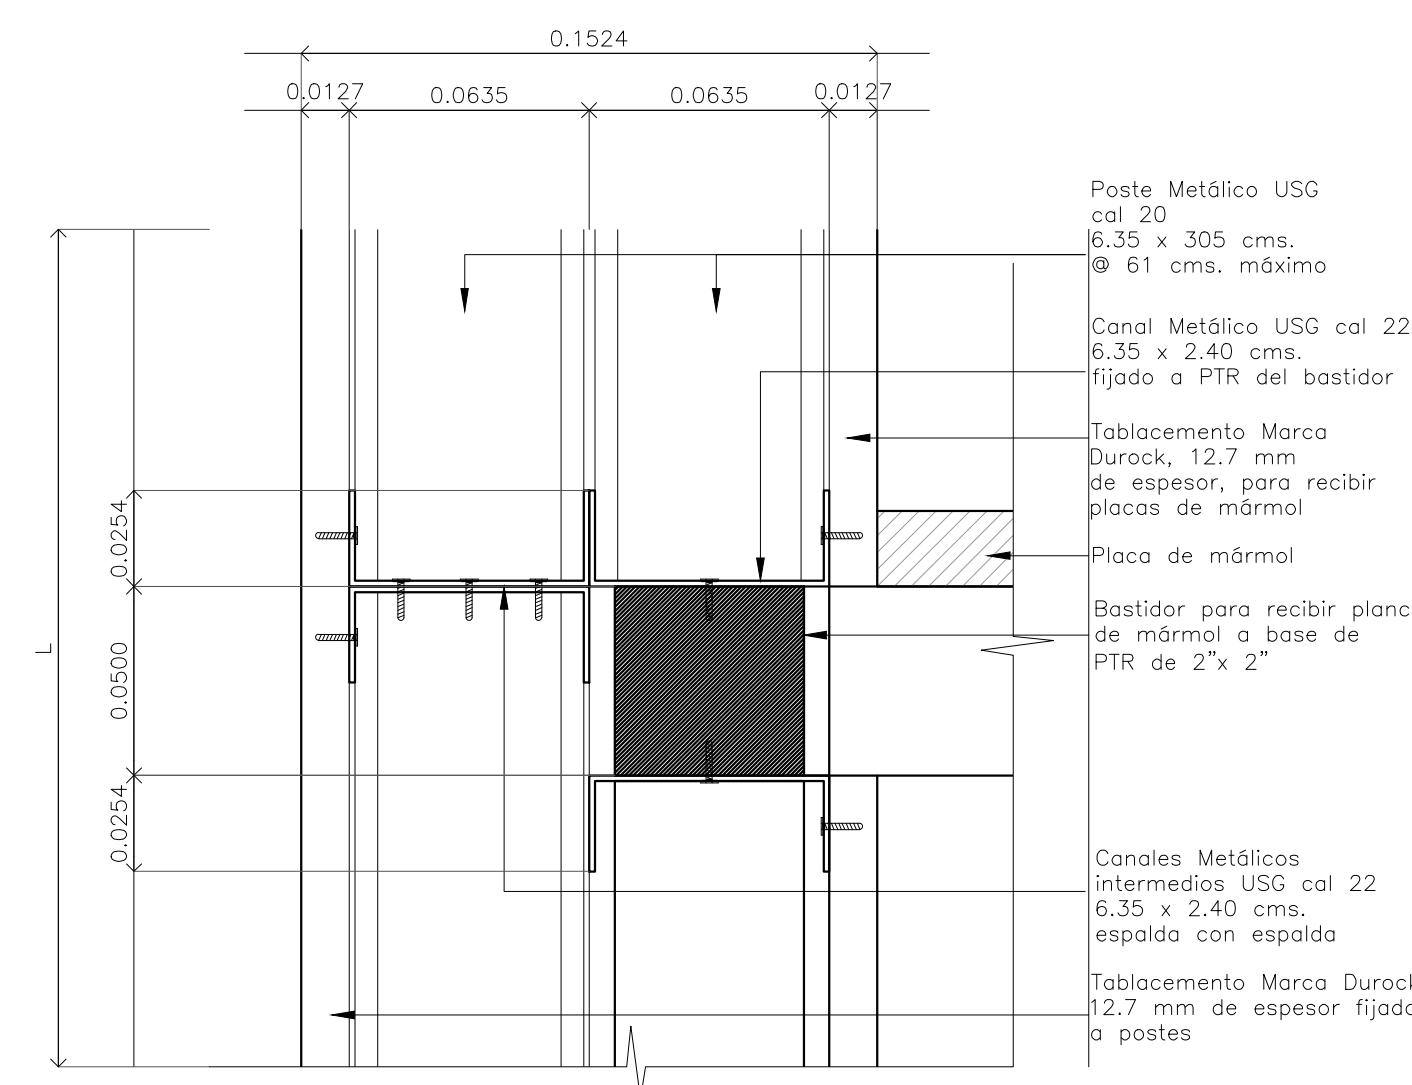

**D-03 DETALLE MURO Y BASTIDOR**  
Escala: 1:2

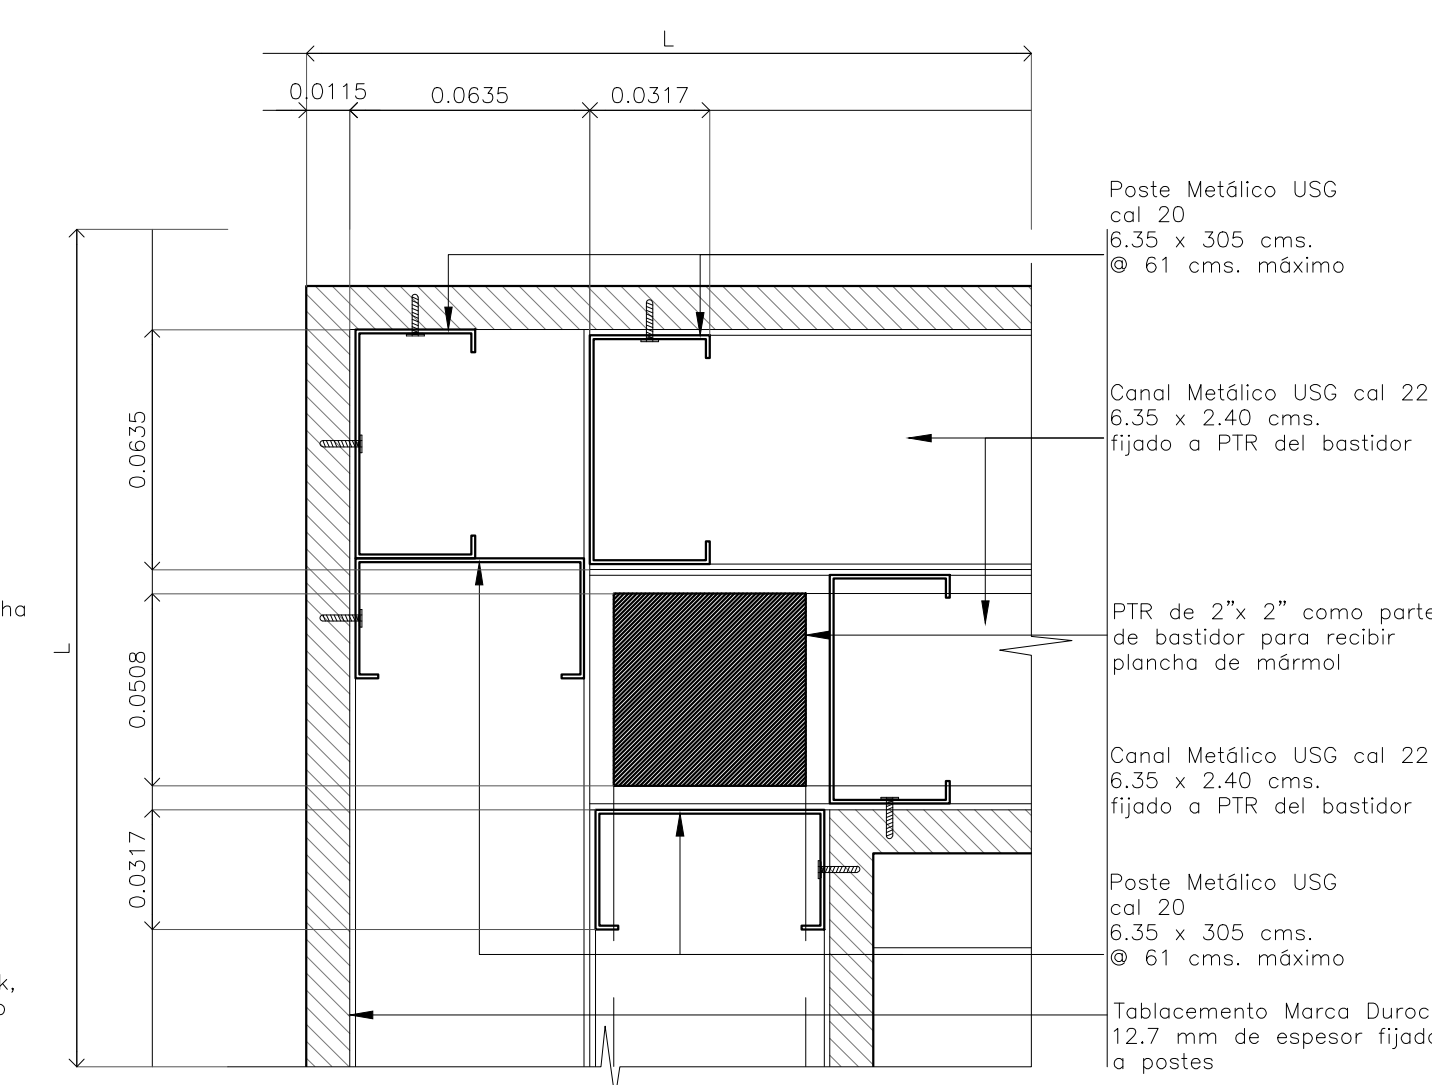

**D-04 DETALLE EN ESQUINA**  
Escala: 1:2