




Detalle 09 Escala: 1:50
Baños de visitantes Mujeres

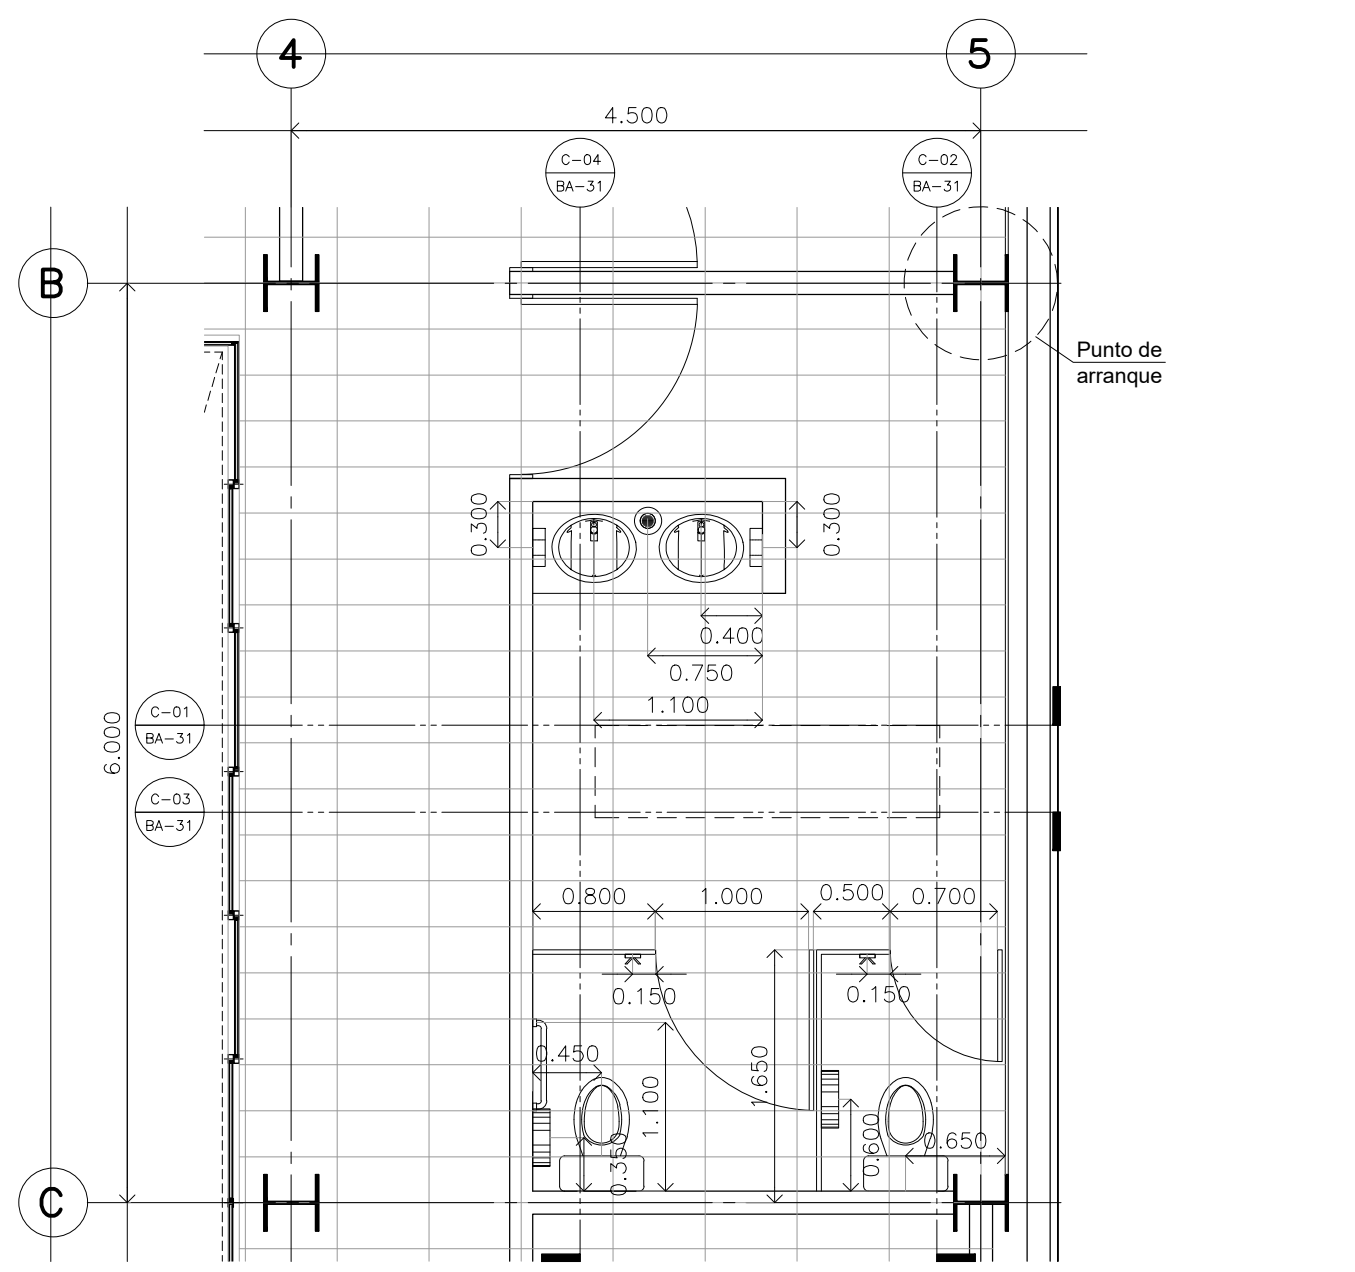


Detalle 09 Escala: 1:50
Despiece de pisos
Baños de visitantes Mujeres

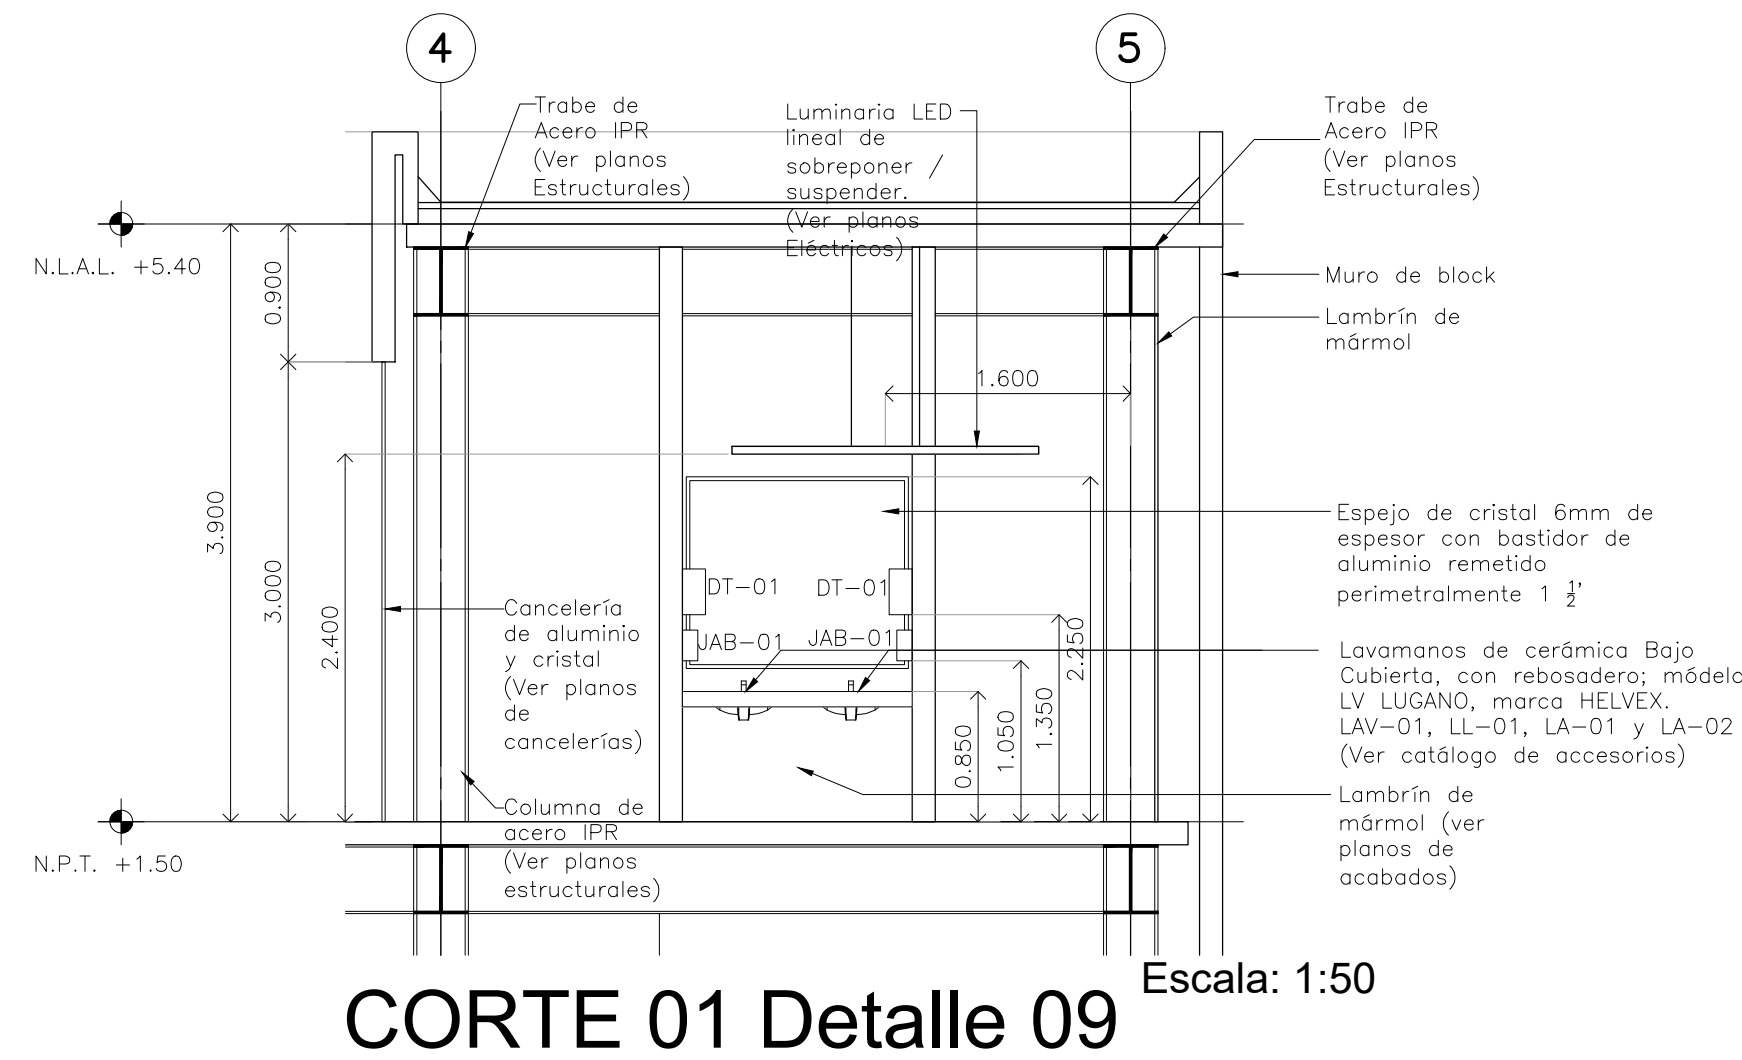


CORTE 01 Detalle 09 Escala: 1:50

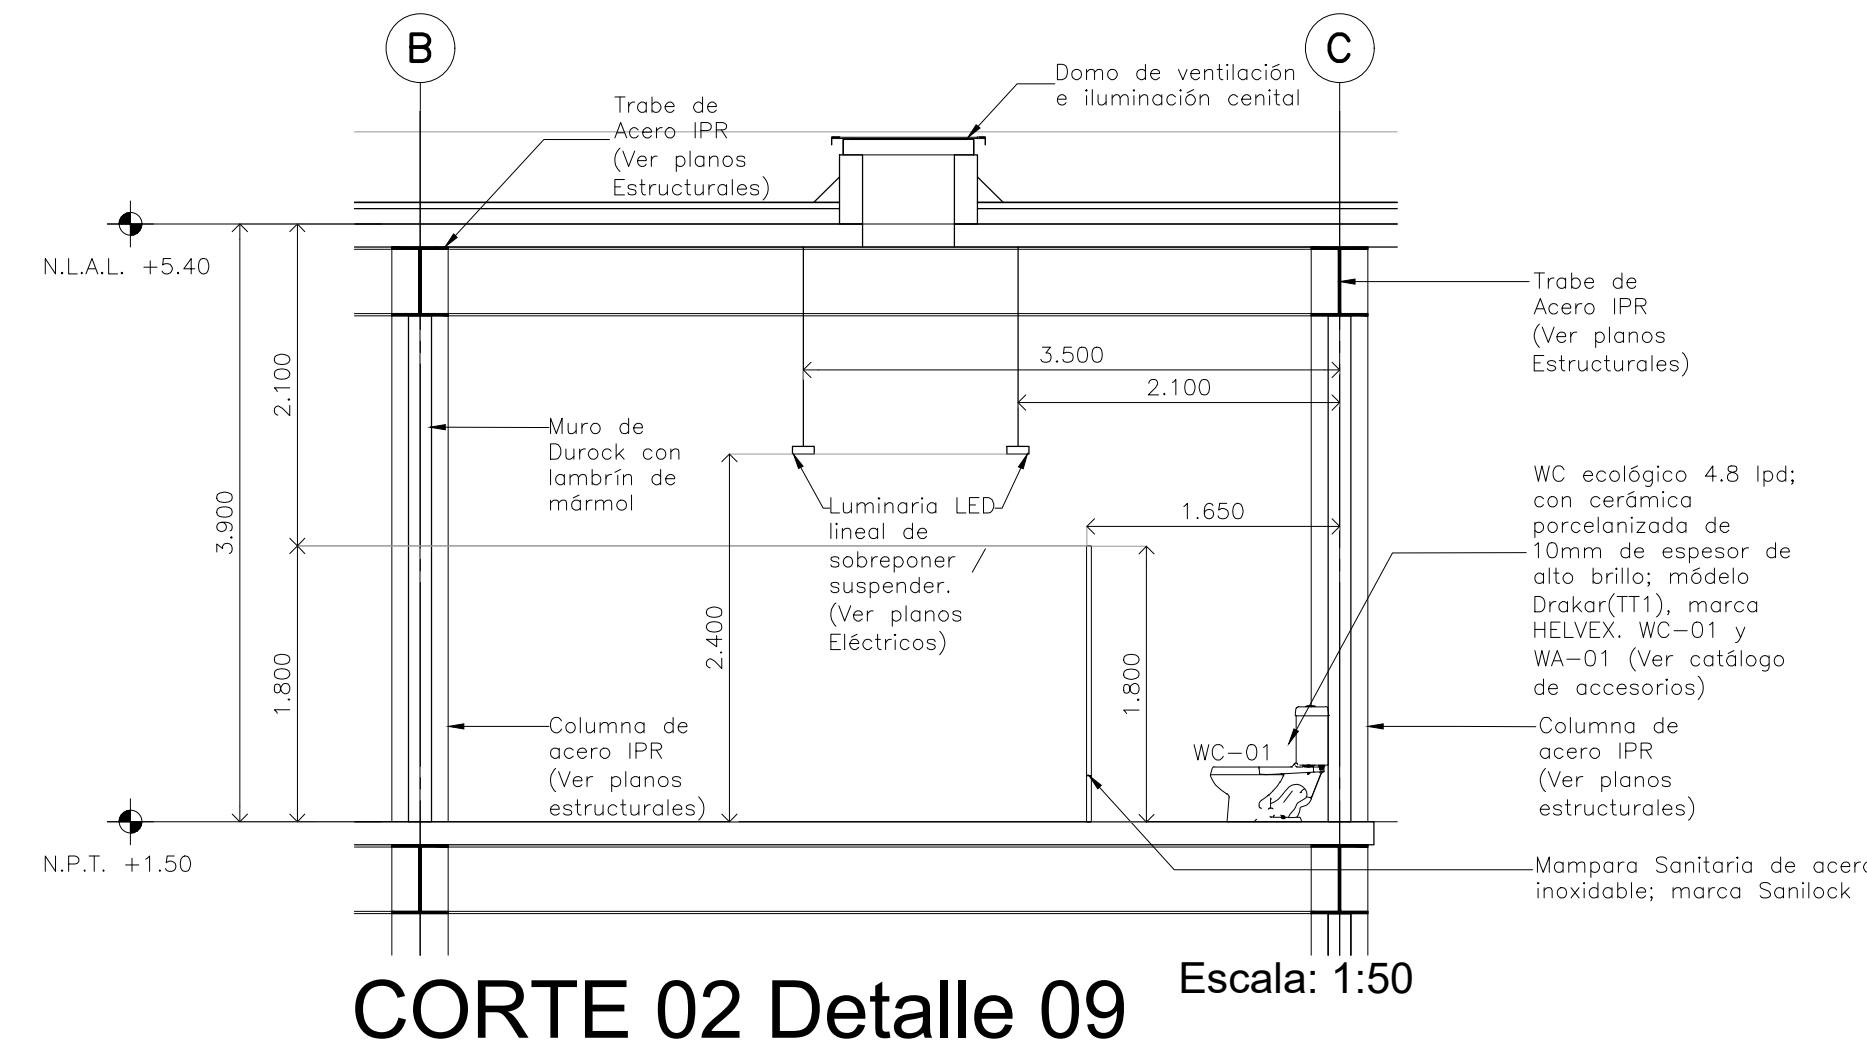

CORTE 02 Detalle 09 Escala: 1:50

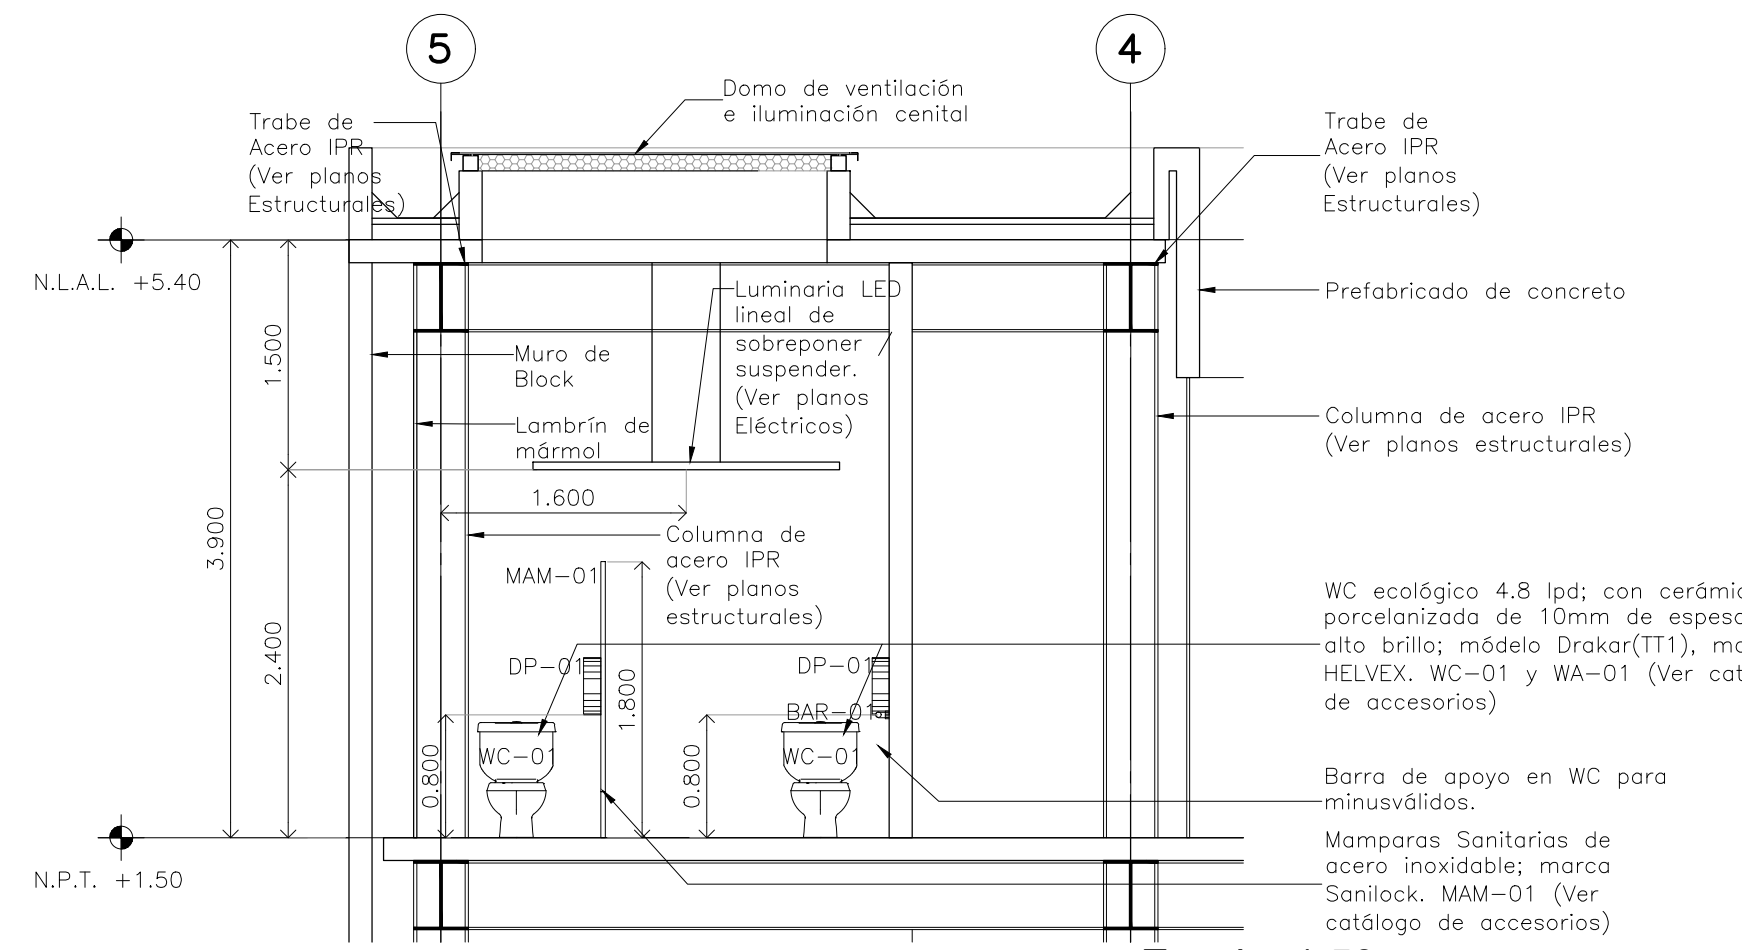

CORTE 03 Detalle 09 Escala: 1:50


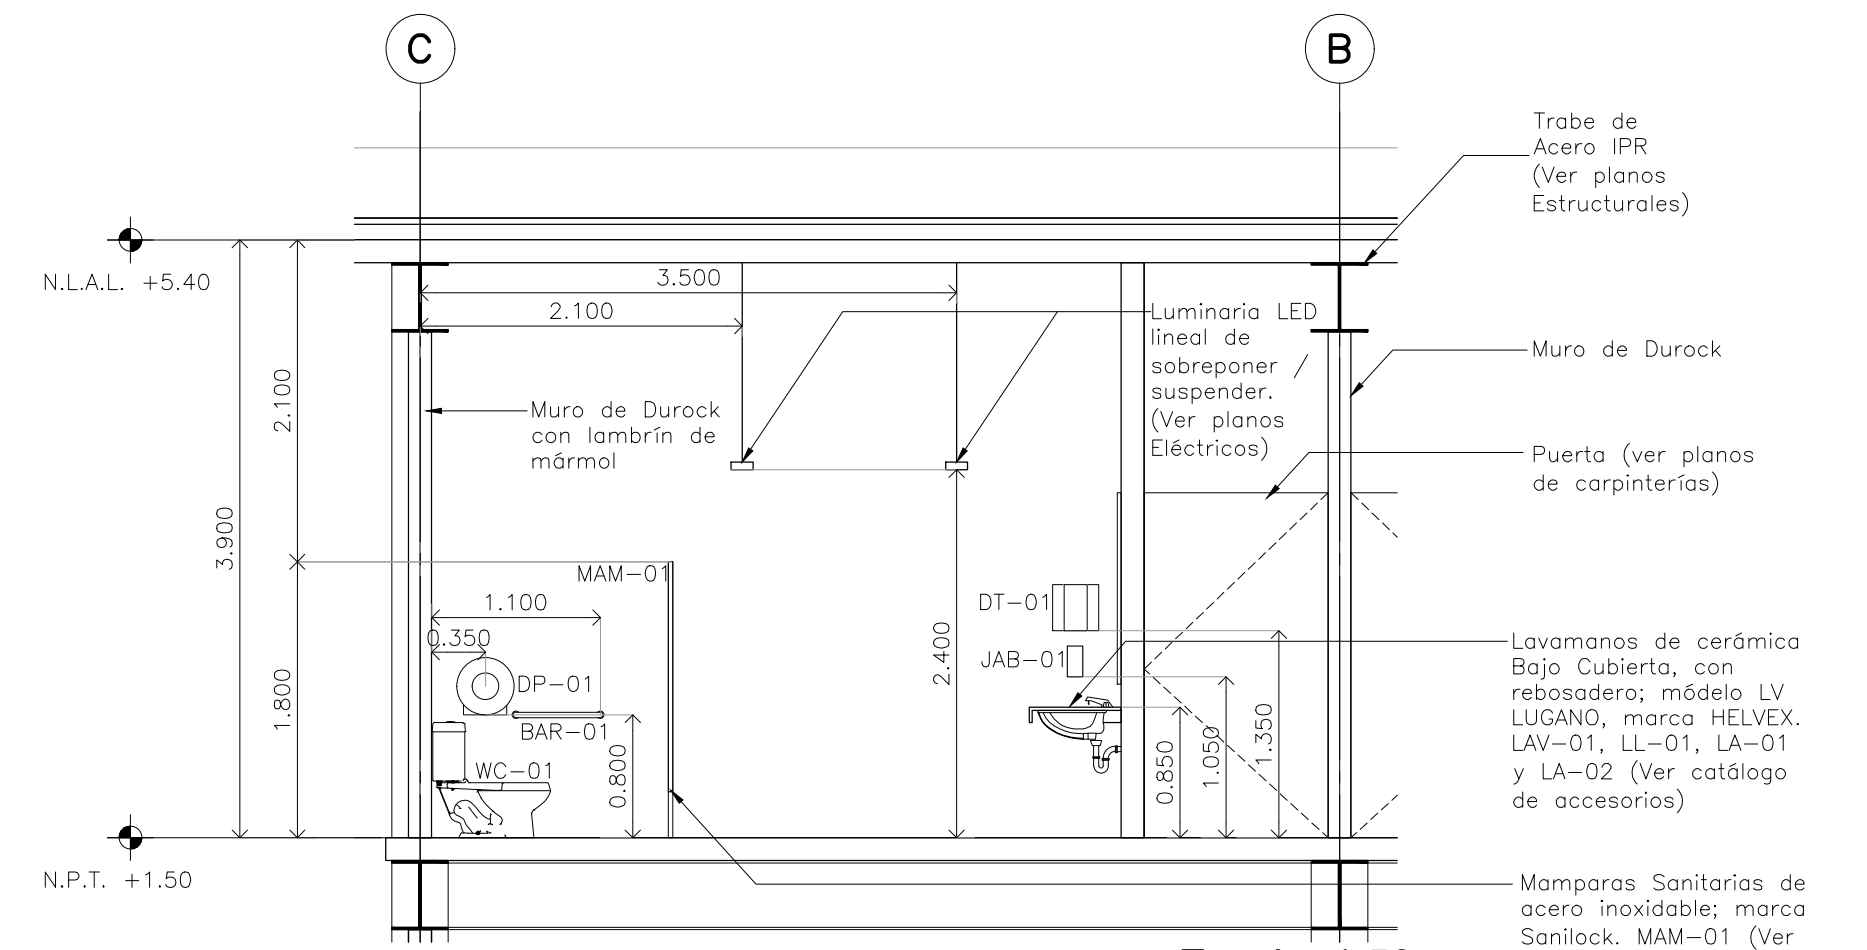


CORTE 04 Detalle 09 Escala: 1:50

CENTRO DE SERVICIO INFONAVIT
CESI / TULA
CARRETERA TULA-JOROBAS COLONIA EL LLANO
MUNICIPIO DE TULA. EDO. DE HIDALGO

PROYECTO EJECUTIVO

PLANOS:
BOLETINES

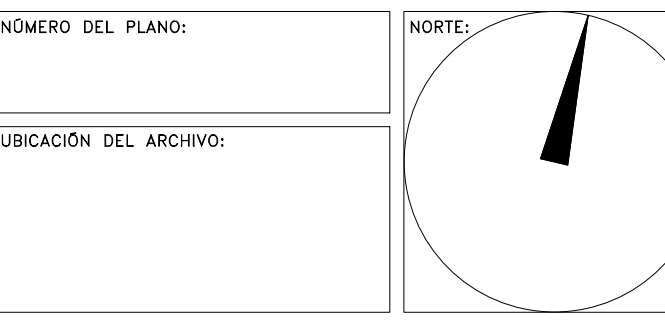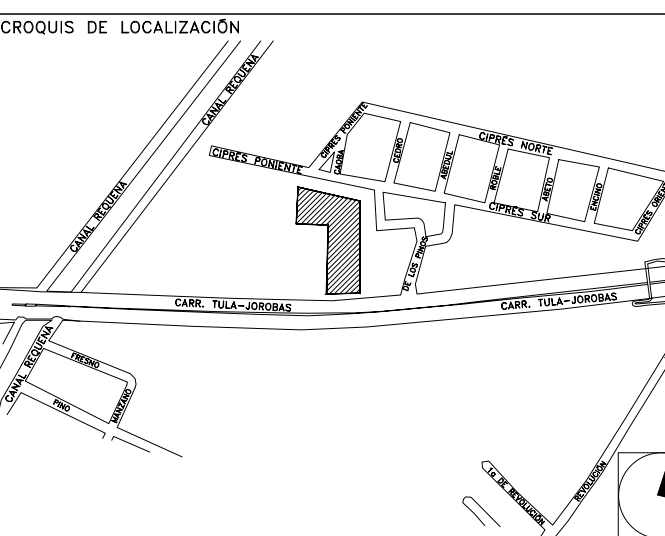

NOTAS GENERALES

CLAVE	IMAGEN	CONCEPTO
BAR-01		Barra de apoyo para los paneles de acero inoxidable con acabado satinado para baños. Cotas y paramentación del baño. Serie encajada a presión, medidas 915 x 1370 mm. ancho y largo.
BA-01		MO-8-201 MCA. BOBBIK Placera de baño para cubrir el suelo, fabricada en acero inoxidable con acabado satinado, recibo protector de vidrio, gata de goma, ganchos para herramientas, etc., con una capacidad de 7.5 litros, dimensiones: 300 x 300 x 170 mm (ancho, alto y profundidad).
CH-01		MO-24 MCA. HELVEX Candelero para piso de una boca con rejilla redonda. Diseño de agua 25 Litros. Incluye: candelero con rejilla ajustable y venecitas, cableado integral y plato de doble drenaje.
CP-01		MO-8-201 MCA. BOBBIK (Dispositivo de panel tipo panel, para baño gigante montado en superficie, fabricado en acero inoxidable con acabado satinado, equipado con un sistema de drenaje, el cual contiene un tubo de 50' (2000) de diámetro, 100' (3000) de largo).
DT-01		MO-8-202 MCA. BOBBIK (Dispositivo de panel tipo panel para cubrir el suelo, fabricado en acero inoxidable con acabado satinado, estructura de encajeamiento, receptor para 60' (2000) pulgadas en C.I. (20' (6000) de longitud) de 75-97 mm de profundidad sin rasguños ni adaptadores).
FA-01		MO-274 MCA. VALVEX (Construcción para fregadero. Cuerpo de acero inoxidable, tubo de acero inoxidable, diseño cuadrado).
FRE-01		MO-C-211 MCA. EB TECNICA (Tipo Clase superior, acabado satinado. Doble tapa y compartidor derecho. Dimensiones generales de 144 x 54 cm con una de 49 x 37 cm y 41 x 37 cm, profundidad de 55 cm).
GAN-01		MO-192 MCA. VALVEX (Gancho doble línea Clases. Acabado cromo).
JAB-01		MO-8-412 MCA. BOBBIK (Dispositivo de panel tipo panel para baño, fabricado en acero inoxidable con acabado satinado, recibo protector de vidrio, gata de goma, ganchos para herramientas, etc., con una capacidad de 7.5 litros, dimensiones: 300 x 300 x 170 mm (ancho, alto y profundidad).
LA-01		MO-124 MCA. PROVECTA (Cuerpo con rejilla y rebosadero para lavabo. Acabado cromo).
LA-02		MO-TV-01 MCA. HELVEX (Cuerpo para lavabo con rejilla de bronce y pelti hidráulico ajustable).
LAV-01		MO-LV LUGANO MCA. HELVEX (Cuerpo blanco, cerámica de alto brillo calidad primera (A), labio completamente plano y perfilado, acabado cromo, con rebosadero y corriente agua fría).
LL-01		MO-TV-01 MCA. HELVEX (Llave cromada con codo, automático, con tiempo de activación regulable. Modelo Plata con botón. Incluye: botones de activación automática y tiempo de cierre regulable de 0 a 13 seg. Incluye herramienta de instalación. Consumo de agua máximo 1.5 Litros).
LL-02		MO-6-34 MCA. HELVEX (Cuerpo cromado con codo, automático, con tiempo de activación regulable. Modelo Plata con botón. Incluye: botones de activación automática y tiempo de cierre regulable de 0 a 13 seg. Incluye herramienta de instalación. Consumo de agua máximo 1.5 Litros).
MAM-01		MO-30 ACERO INOXIDABLE MCA. SANLOCK (Fabricada en acero inoxidable en calidad 22 con acabado exterior tipo 'S' (cuerpo de aluminio para protección anti-rasguños e instalación).
MAM-02		MO-30 MCA. HELVEX (Mampara acero con sellado neopreno que evita la salida de agua, sistema de drenaje, fácil instalación, incluye anillo para fijación, su operación no requiere agua. Cierres al alto brillo, protección de alto nivel de línea.
TAB-01		MO-CB-20 MCA. EB TECNICA (Tapa de acero inoxidable de aluminio. Acero inoxidable con alto porcentaje de cromo y acabado cromo).
WA-01		MO-47 MCA. HELVEX (Asiento con tapa de cromo estándar, blanco, acabado brillante, protección antibacteriana).
WC-01		MO-DRAXAR MCA. HELVEX (W.C. tipo 'templos lineal (Daxar) - grupo ecológico, emergencia de 4.8 litros, terminado blanco al alto brillo, producto abrasor, recubrimiento antibacteriano).

BOLETÍN ARQUITECTÓNICO

DATOS DEL PROPIETARIO		DATOS DEL PREDIO		USO
NOMBRE:	No.:	CLAVE CATASTRAL:	M2.	HABITACIONAL <input type="checkbox"/>
CALLE:		ÁREA:		UNIFAMILIAR <input type="checkbox"/>
COLOMIA:		LOTES:		PLURIFAMILIAR (CONDOMINIO) <input type="checkbox"/>
DELEGACIÓN:		MEDIDA DEL FRENTE:	FONDO: m	COMERCIAL <input type="checkbox"/>
TELEFONO:		DIRECCIÓN:	No OFICIAL:	SERVICIOS <input type="checkbox"/>
FIRMA:		ENTRE LA CALLE:		INDUSTRIAL <input type="checkbox"/>
DATOS DEL D.R.O		NORMATIVIDAD		
CEDULA PROFESIONAL:		CONCEPTO		
DIRECCIÓN:		ALTURA MÁXIMA PERMITIDA		
DELEGACIÓN:		COEFICIENTE DE OCUPACIÓN DEL SUELO		
TELEFONO:		COEFICIENTE DE UTILIZACIÓN DEL SUELO		
FIRMA:		COEFICIENTE DE ABSORCIÓN DEL SUELO		
CORRESPBLE. INGENIERIAS		PORCENTAJE DEL ÁREA LIBRE		
NOMBRE:		RESTRICCIÓN AL FRENTE		
CEDULA PROFESIONAL:		CAJONES DE ESTACIONAMIENTO		
DIRECCIÓN:		RESTRICCIÓNES DIC. DE SUELO		
DELEGACIÓN:				
TELEFONO:				
FIRMA:				

RIVERO BORRELL - GUTIERREZ
ARQUITECTOS

FECHA: 2018_07_31
 NOTA: Se anexa Boletín como información complementaria a Proyecto Ejecutivo.
 Se muestra actualización de detalle de baño, sustituye al plano DE-10.

ESCALA: 1:50
 COTAS: METROS
 CLAVE: BA-31 **BOLETÍN ARQ** 31