



- 1 CHAROLA TIPO MALLA
- 2 VARILLA ROSCADA
- 3 TUBO CONDUIT PARED DELGADA
- 4 SOPORTE UNIVERSAL MULTIUSOS
- 5 PERNO ROSCADO DE ALTA VELOCIDAD PARA CONCRETO
- 6 TAQUETE NYLON Y ANCLA ARPON

**A** MONTAJE DE TUBERIAS EN CHAROLA  
ESC: S/E

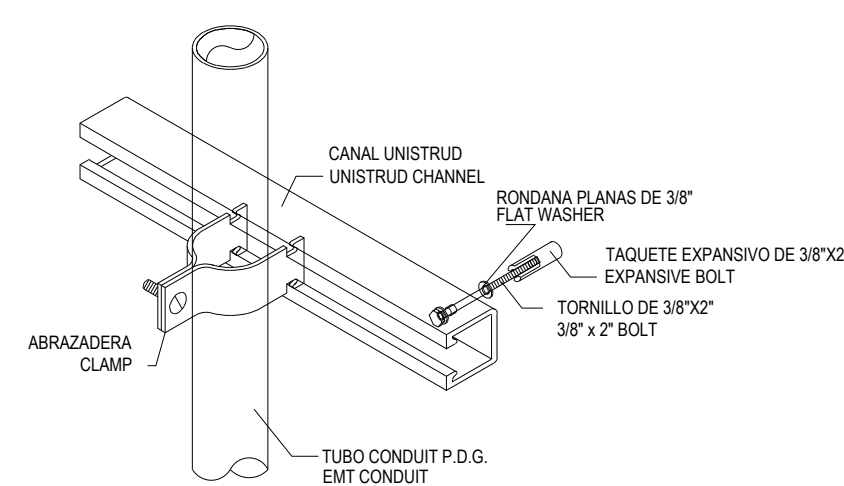


**B** SOPORTE VERTICAL DE TUBERIA  
ESC: S/E

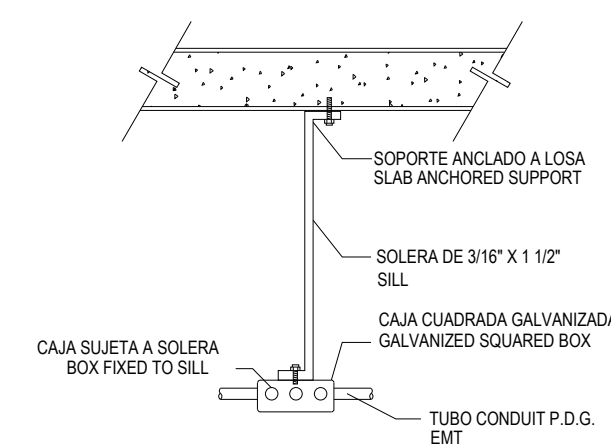


SOPORTE A CAJA


**C** SOPORTE DE CAJA PARA CONEXIONES  
ESC: S/E

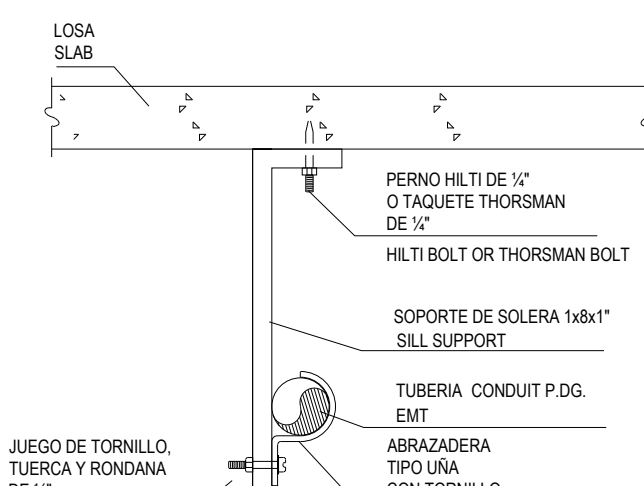


SOPORTERIA TUBERIA GENERAL

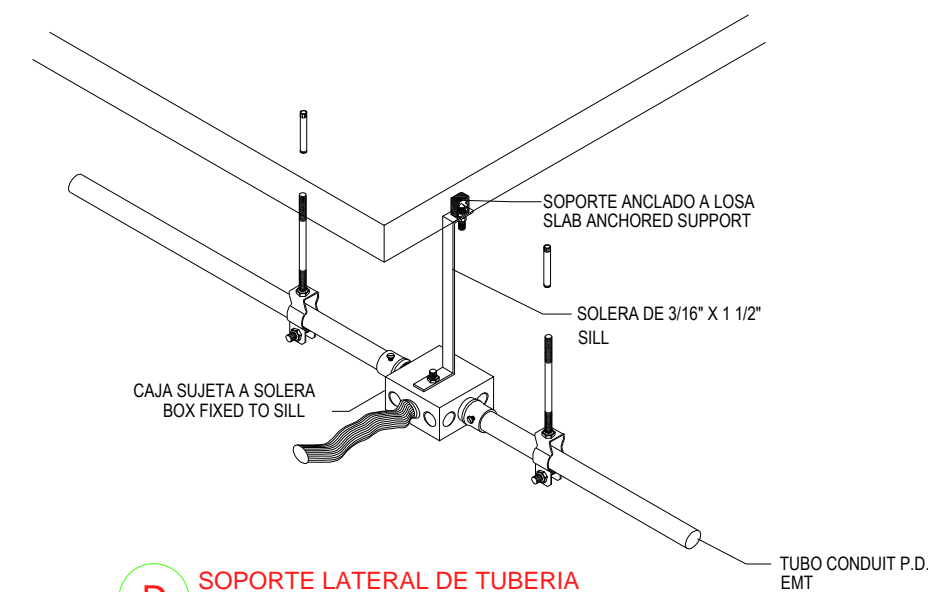


**D** SOPORTE LATERAL DE TUBERIA  
ESC: S/E

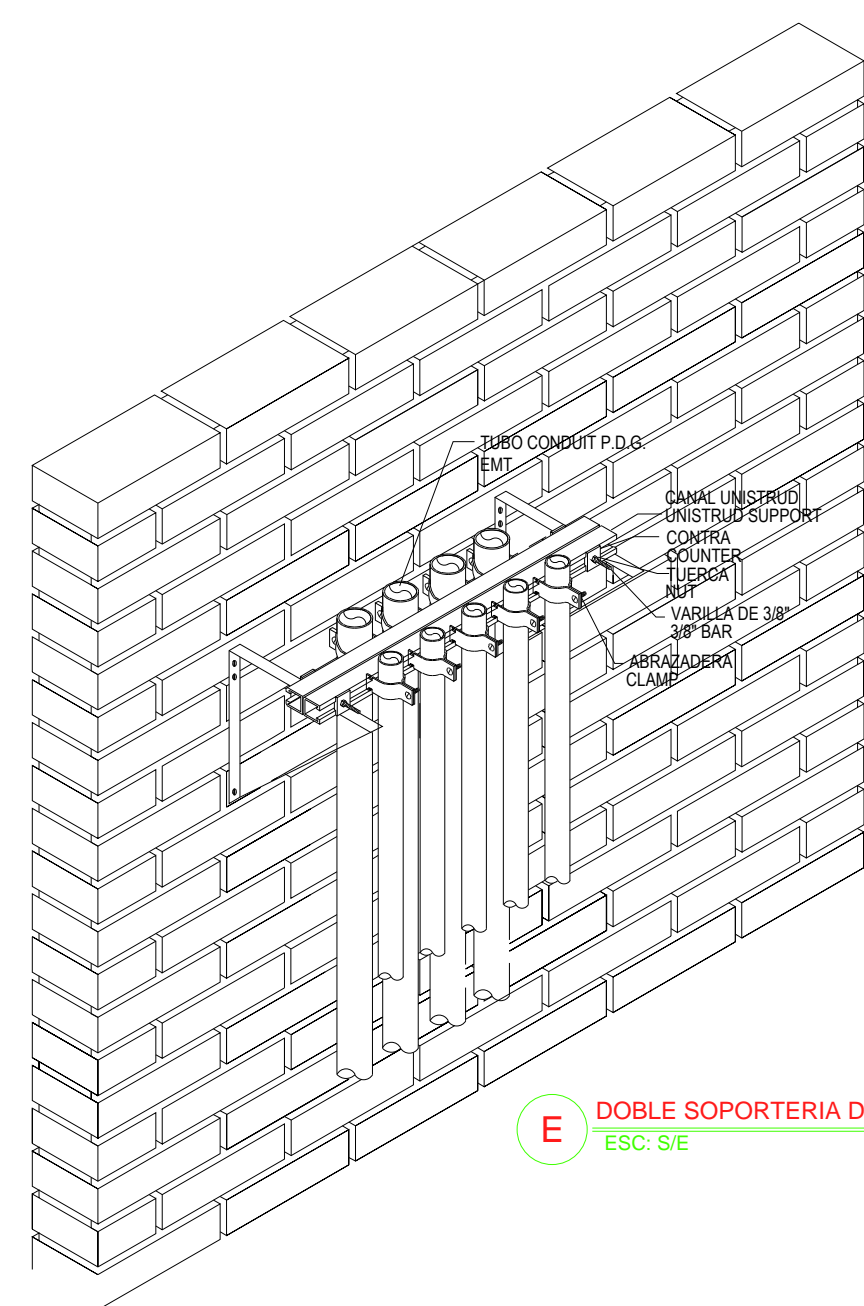


**E** DOBLE SOPORTERIA DE TUBERIA EN UNICANAL  
ESC: S/E

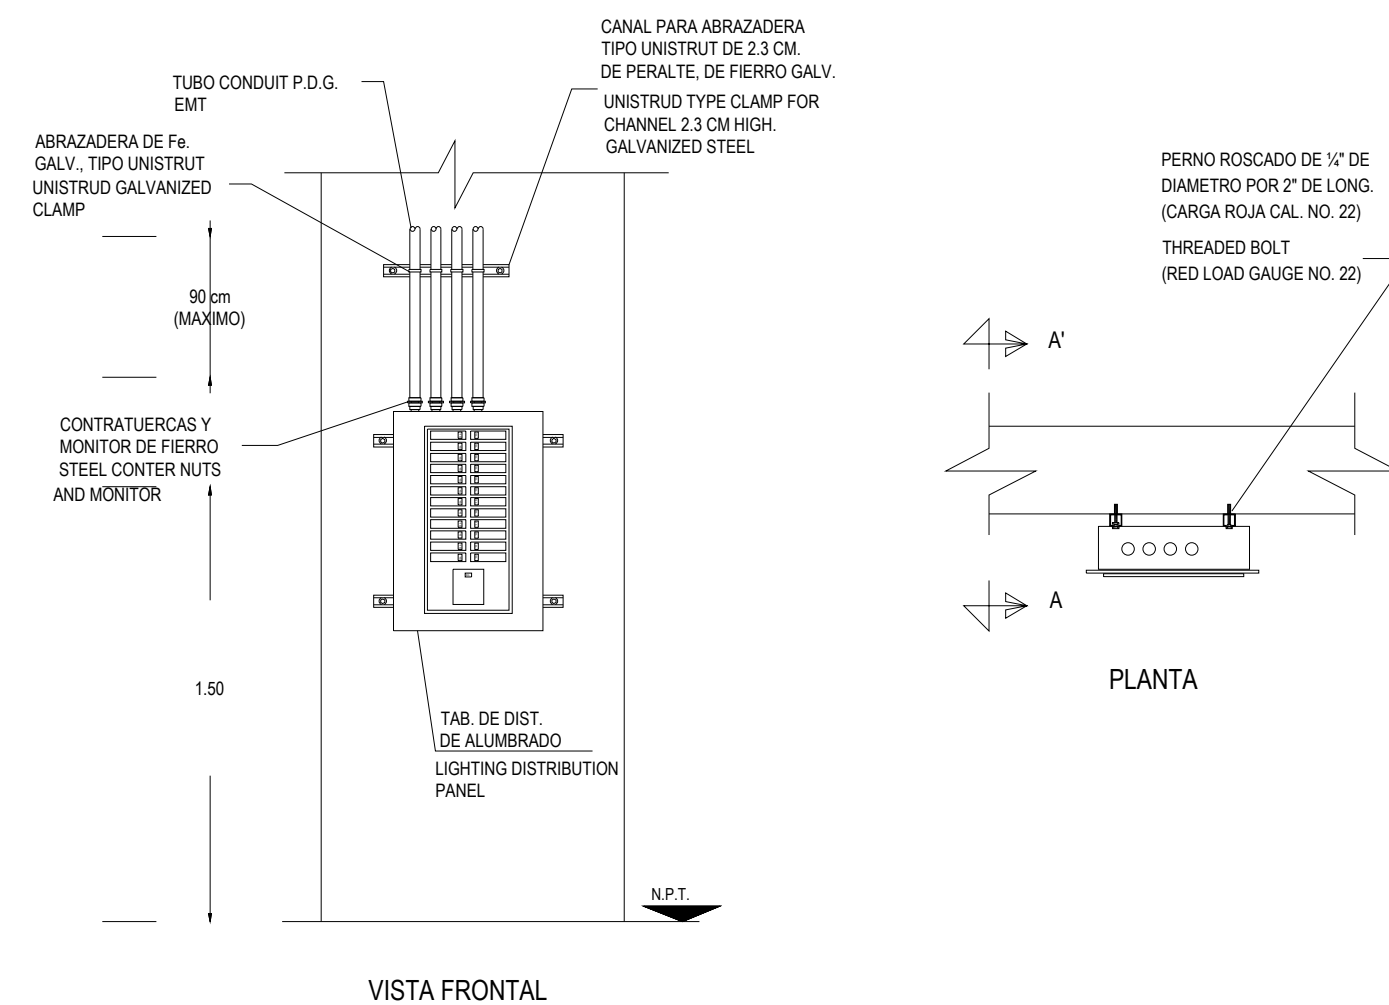


**F** INSTALACION DE TABLERO DE ALUMBRADO  
ESC: S/E

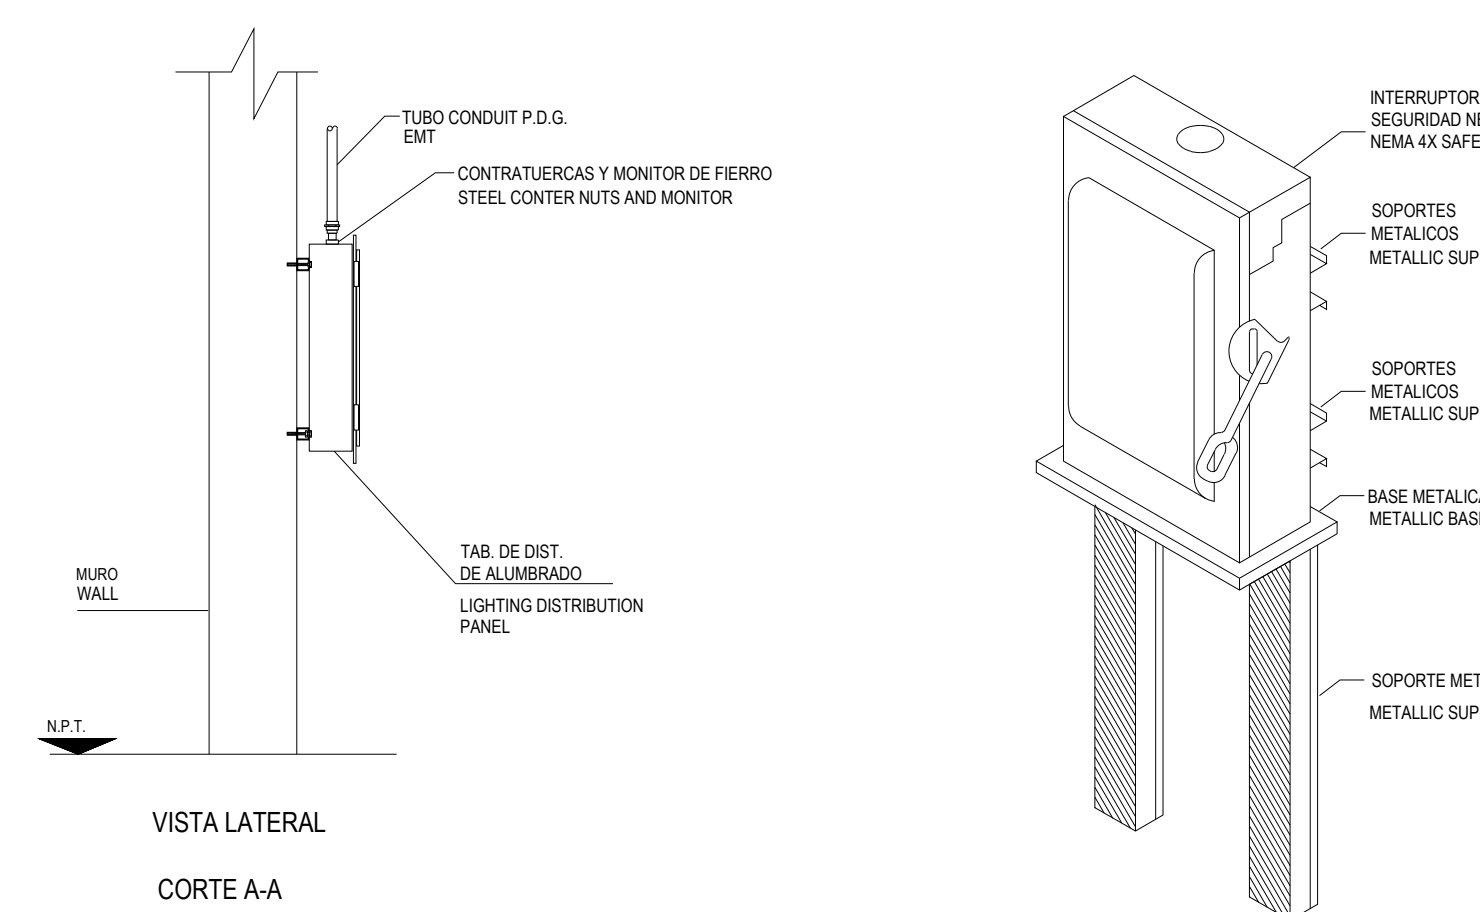

**G** SOPORTE DE INTERRUPTOR  
ESC: S/E

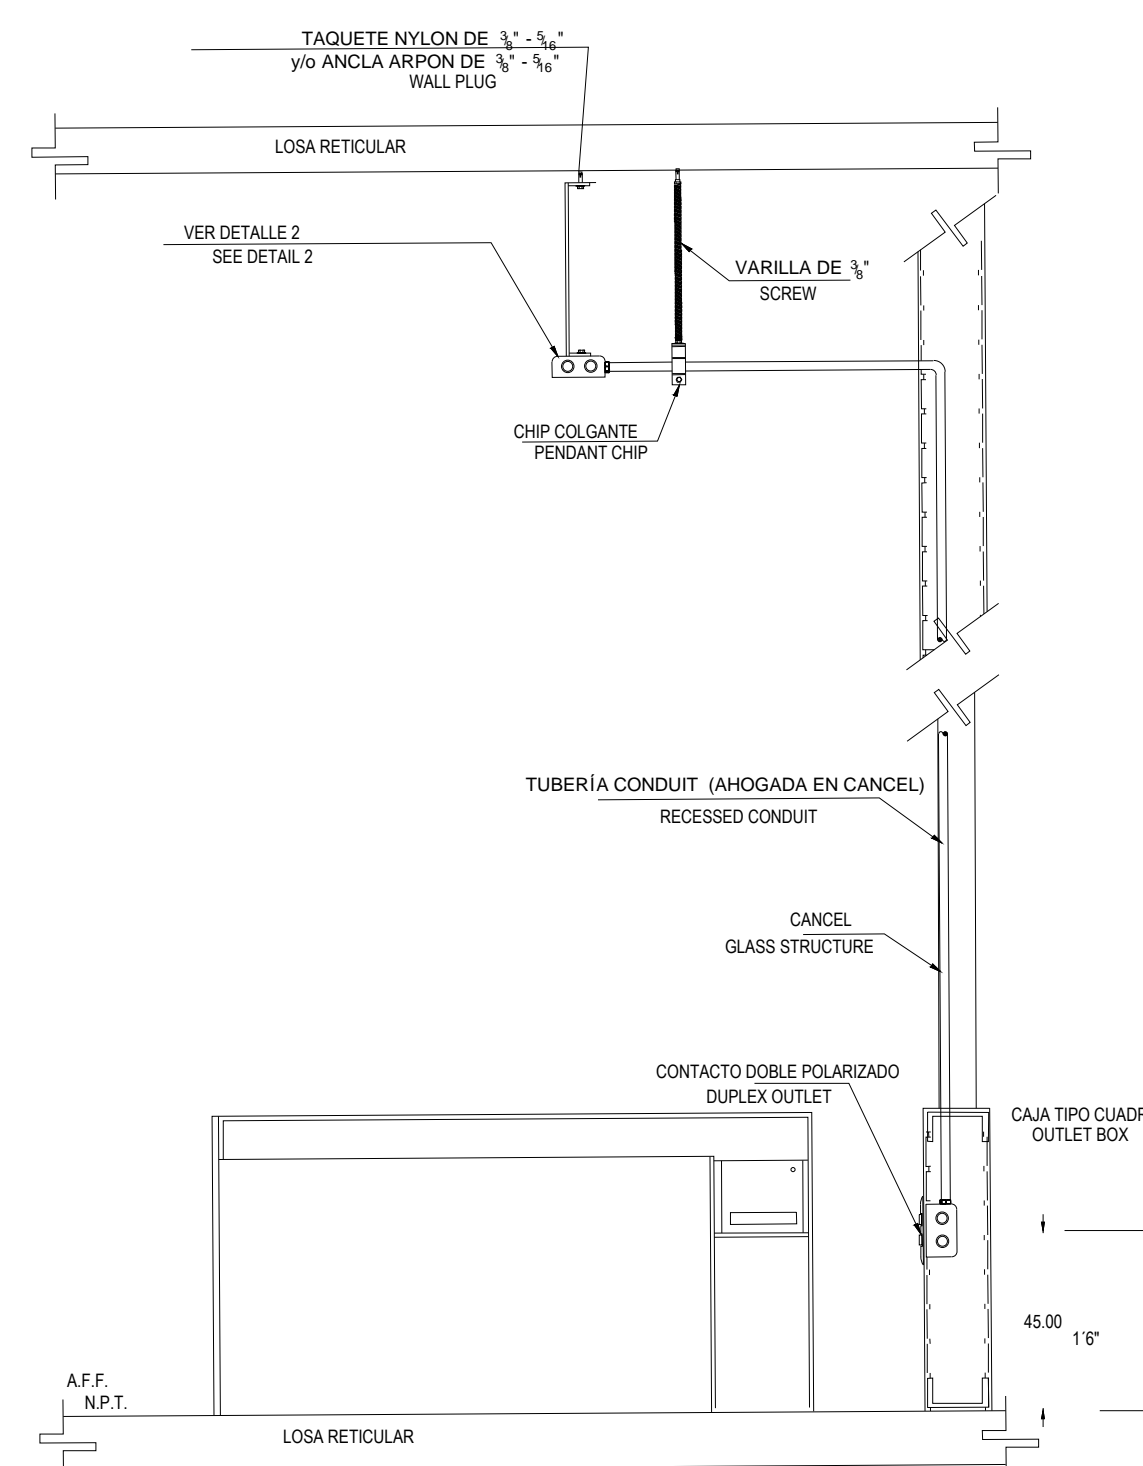

**H** SALIDA EN MURO FALSO  
ESC: S/E

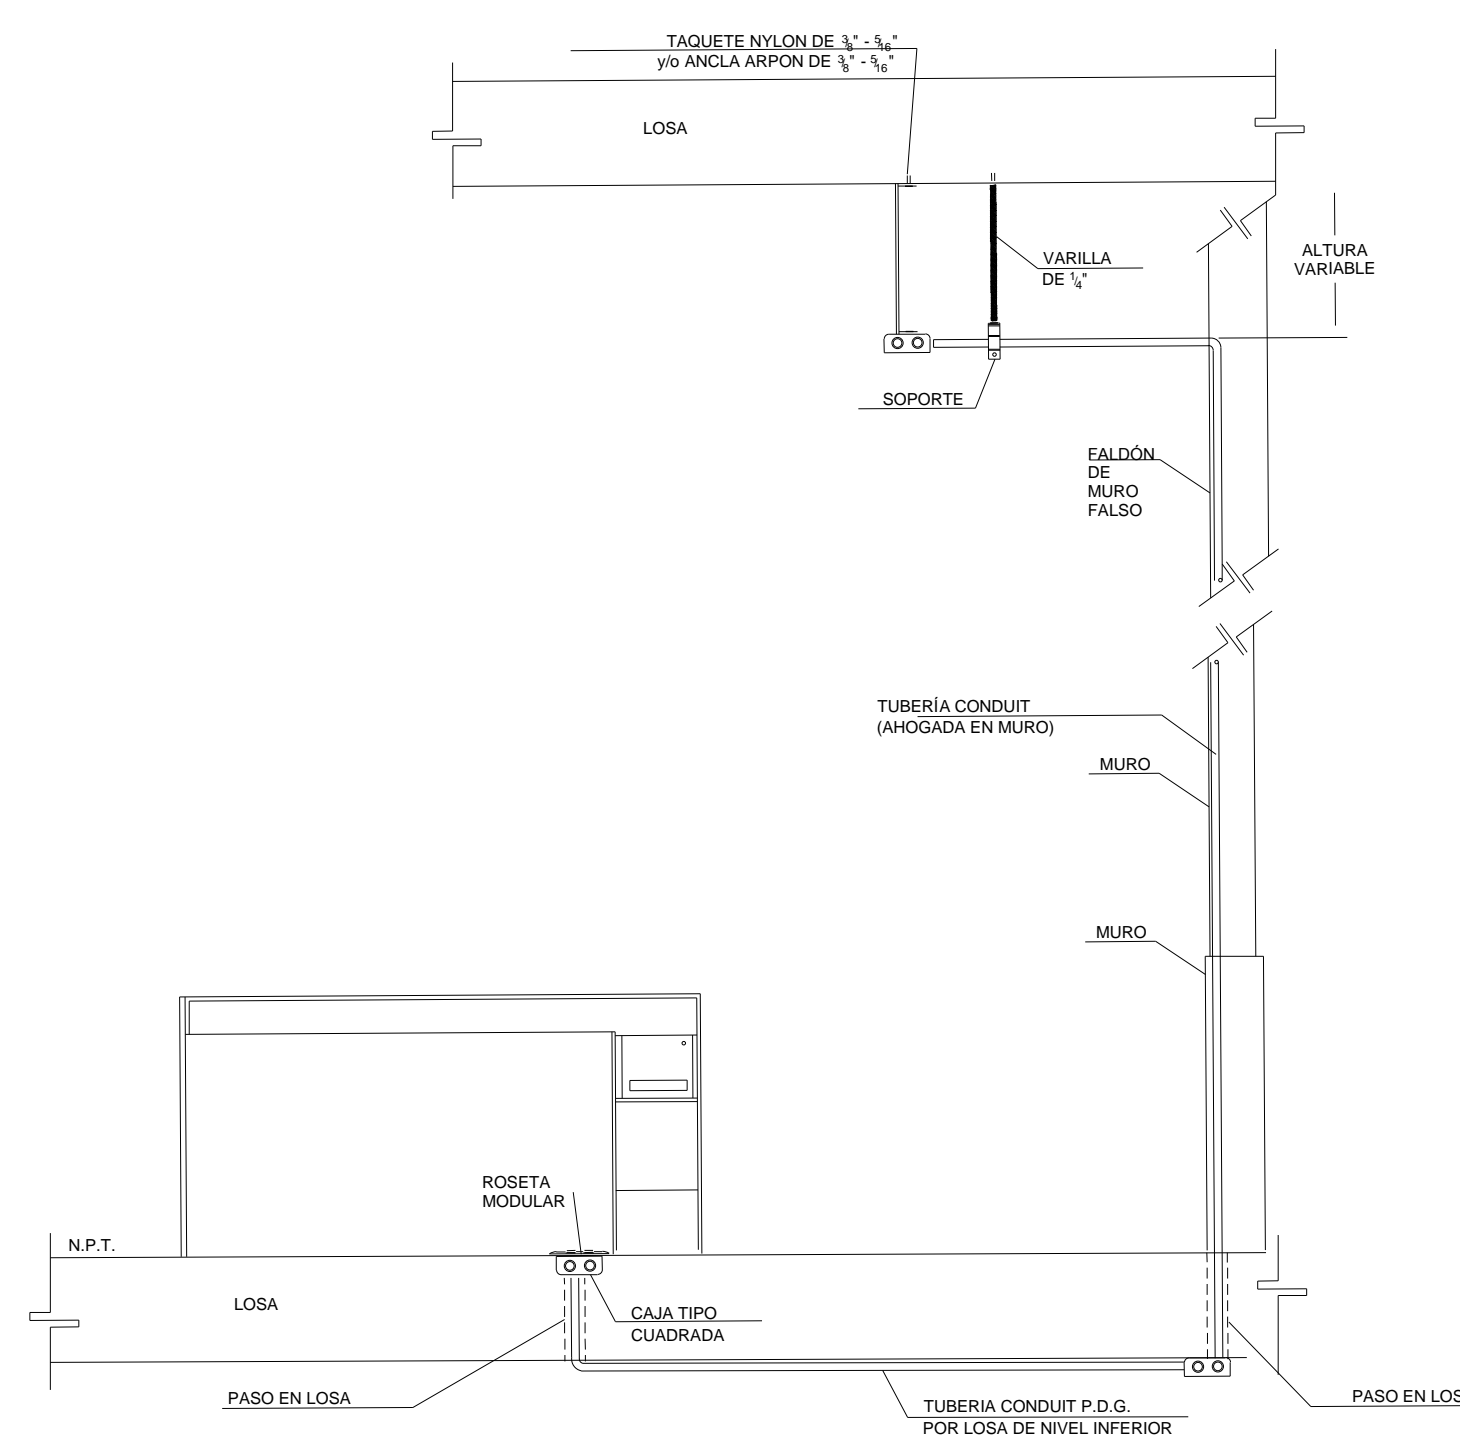

**I** CANALIZACION POR LOSA INFERIOR  
ESC: S/E


PLANO APTO PARA CONSTRUCCION

## CENTRO DE SERVICIO INFONAVIT

CESI / TORREÓN

LOTE 2, 3, 4 Y 5 FRACC. B-2 MANZANA 44-A, AV. JUÁREZ  
FRACC. LAS TORRES MUNICIPIO DE TORREON , COAHUILA

### PROYECTO EJECUTIVO INSTALACIÓN ELÉCTRICA

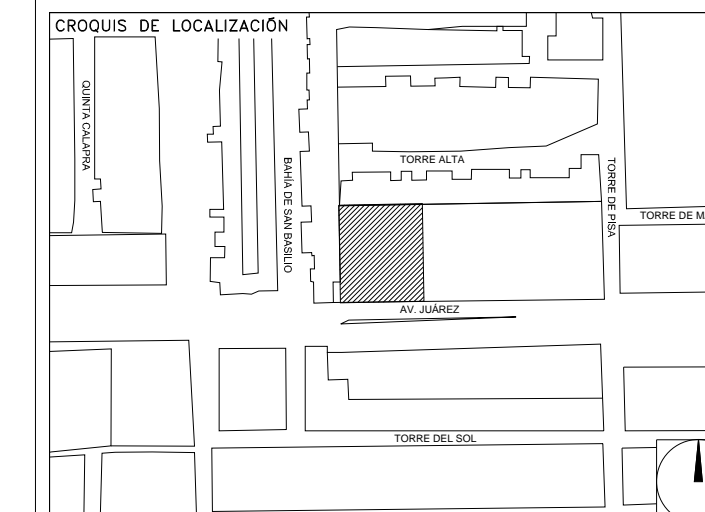

#### DETALLES GENERALES

NUMERO DEL PLANO: TO-E-PL-IE-019-00	ORTE: NORTE
FECHA: 00-00-00	ACOTACION: MTS S/E
UBICACION DEL ARCHIVO:	



#### USO ESPECIFICO DEL PREDIO:

TIPO DE TRAMITE:

#### DATOS DEL PROPIETARIO

NOMBRE: No.:  
CALLE:  
COLONIA:  
DELEGACION:  
TELEFONO:  
FIRMA:  
DATOS DEL D.R.O.  
NOMBRE: XX  
CEDULA PROFESIONAL: XX  
DIRECCION: XX  
DELEGACION: XX  
TELEFONO: XX  
FIRMA:  
CORRESPBLE. INGENIERIAS  
NOMBRE: XX  
CEDULA PROFESIONAL: XX  
DIRECCION: XX  
DELEGACION: XX  
TELEFONO: XX  
FIRMA:  
DATOS DEL D.R.O.  
NOMBRE: ..  
CEDULA PROFESIONAL: ..  
DIRECCION: ..  
DELEGACION: COL.  
TELEFONO:  
FIRMA:

#### DATOS GENERALES

DATOS DEL PREDIO		USO
CLAVE CATASTRAL:	AREA: M2. LOTE: m	HABITACIONAL <input type="checkbox"/>
CONDominio:	FONDO: m	UNIFAMILIAR <input type="checkbox"/>
MEDIDA DEL FRENTE:	No OFICIAL:	PLURIFAMILIAR (CONDOMINIO) <input type="checkbox"/>
DIRECCION:		COMERCIAL <input type="checkbox"/>
CALLE: ENTRE LA CALLE: Y LA CALLE:		SERVICIOS <input type="checkbox"/>
COLONIA:		INDUSTRIAL <input type="checkbox"/>
DICTAMEN DE USO DE SUELO	FECHA:	
No. DE FOLIO:		

#### NORMATIVIDAD

CONCEPTO	NORMA	PROYECTO	DIF.
ALTA MAXIMA PERMITIDA			
COEFICIENTE DE OCUPACION DEL SUELO			
COEFICIENTE DE UTILIZACION DEL SUELO			
COEFICIENTE DE ABSORCION DEL SUELO			
PORCENTAJE DEL AREA LIBRE			
RESTRICCION AL FRENTE			
CAJONES DE ESTACIONAMIENTO			
RESTRICCIONES DIC. USO DE SUELO			

### RIVERO BORRELL - GUTIERREZ ARQUITECTOS ingenor

#### DATOS DE LA CONSTRUCCION

CONCEPTO	A. CONSTRUIDA			OBRAS NUEVAS			REGULARIZACION			LICENCIA ANTERIOR		
	No. LC	FECHA	METROS	No. LC	FECHA	METROS	No. LC	FECHA	METROS	No. LC	FECHA	METROS
SOTANO												
PLANTA BAJA												
1er NIVEL												
MEZZANINE												
2do. NIVEL												
3er NIVEL												
VOLADOS												
ESTACIONAMIENTO												
OTROS												
TOTAL DE M <sup>2</sup>												
BARRIDO ML												
ALINEAMIENTO ML												
DEMOLICION												

ESCALA:

S/E

COTAS:

METROS

CLAVE:

IE-19

Este plano sustituye a los anteriores

REVISIÓN - 00 23 febrero 2018

SELLO

SELLO