


CENTRO DE SERVICIO INFONAVIT

CESI / TORREÓN

**LOTE 2, 3, 4 Y 5 FRACC. B-2 MANZANA 44-A, AV. JUÁREZ
FRACC. LAS TORRES MUNICIPIO DE TORREÓN, COAHUILA**


PROYECTO EJECUTIVO

BOLETINES

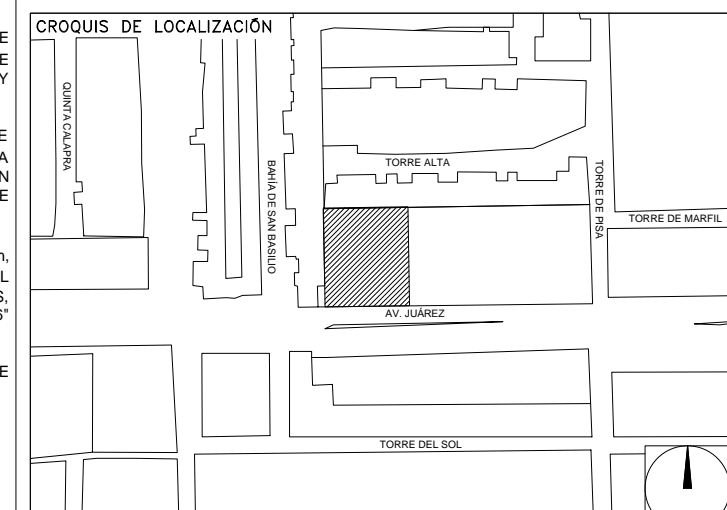

NÚMERO DEL PLANO: _____ NORTE:

UBICACIÓN DEL ARCHIVO: _____

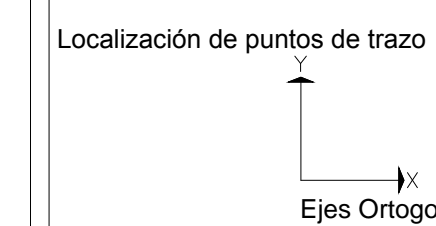

Nota importante:
Cualquier diferencia encontrada en campo, respecto a cotas expresadas en plano, informarlo de inmediato a la supervisión de obras y a Rivero Borrell Arquitectos.

BOLETÍN ARQUITECTÓNICO

DATOS DEL PROPIETARIO		DATOS GENERALES	
NOMBRE:	No.:	DATOS DEL PREDIO	USO
CALLE:		CLAVE CATASTRAL:	HABITACIONAL <input type="checkbox"/>
COLONIA:		ÁREA:	UNIFAMILIAR <input type="checkbox"/>
DELEGACIÓN:		LOTE:	PLURIFAMILIAR (CONDOMINIO) <input type="checkbox"/>
TELÉFONO:		MEDIDA DEL FRENTE:	COMERCIAL <input type="checkbox"/>
FIRMA:		FONDO:	SERVICIOS <input type="checkbox"/>
DATOS DEL D.R.O		NO OFICIAL:	INDUSTRIAL <input type="checkbox"/>
NOMBRE:		CALLE:	
CÉDULA PROFESIONAL:		ENTRE LA CALLE:	
DIRECCIÓN:		Y LA CALLE:	
DELEGACIÓN:		COLONIA:	
TELÉFONO:		DELEGACIÓN:	
FIRMA:		DICTAMEN DE USO DE SUELO	
CORRESPBLE. INGENIERIAS		No. DE FOLIO:	FECHA:
NOMBRE:		NORMATIVIDAD	
CÉDULA PROFESIONAL:		CONCEPTO	NORMA
DIRECCIÓN:		ALTURA MÁXIMA PERMITIDA	PROYECTO
DELEGACIÓN:		COEFICIENTE DE OCUPACIÓN DEL SUELO	DEF.
TELÉFONO:		COEFICIENTE DE UTILIZACIÓN DEL SUELO	
FIRMA:		COEFICIENTE DE ABSORCIÓN DEL SUELO	
		PORCENTAJE DEL ÁREA LIBRE	
		RESTRICCIÓN AL FRENTE	
		CAJONES DE ESTACIONAMIENTO	
		RESTRICCIÓNES DIC. USO DE SUELO	
FIRMA: _____			

**RIVERO BORRELL - GUTIERREZ
ARQUITECTOS**

FECHA:
2018_04_04


ESCALA:
1 : 250

COTAS:
METROS


CLAVE:
BA-01

BOLETÍN ARQ

01

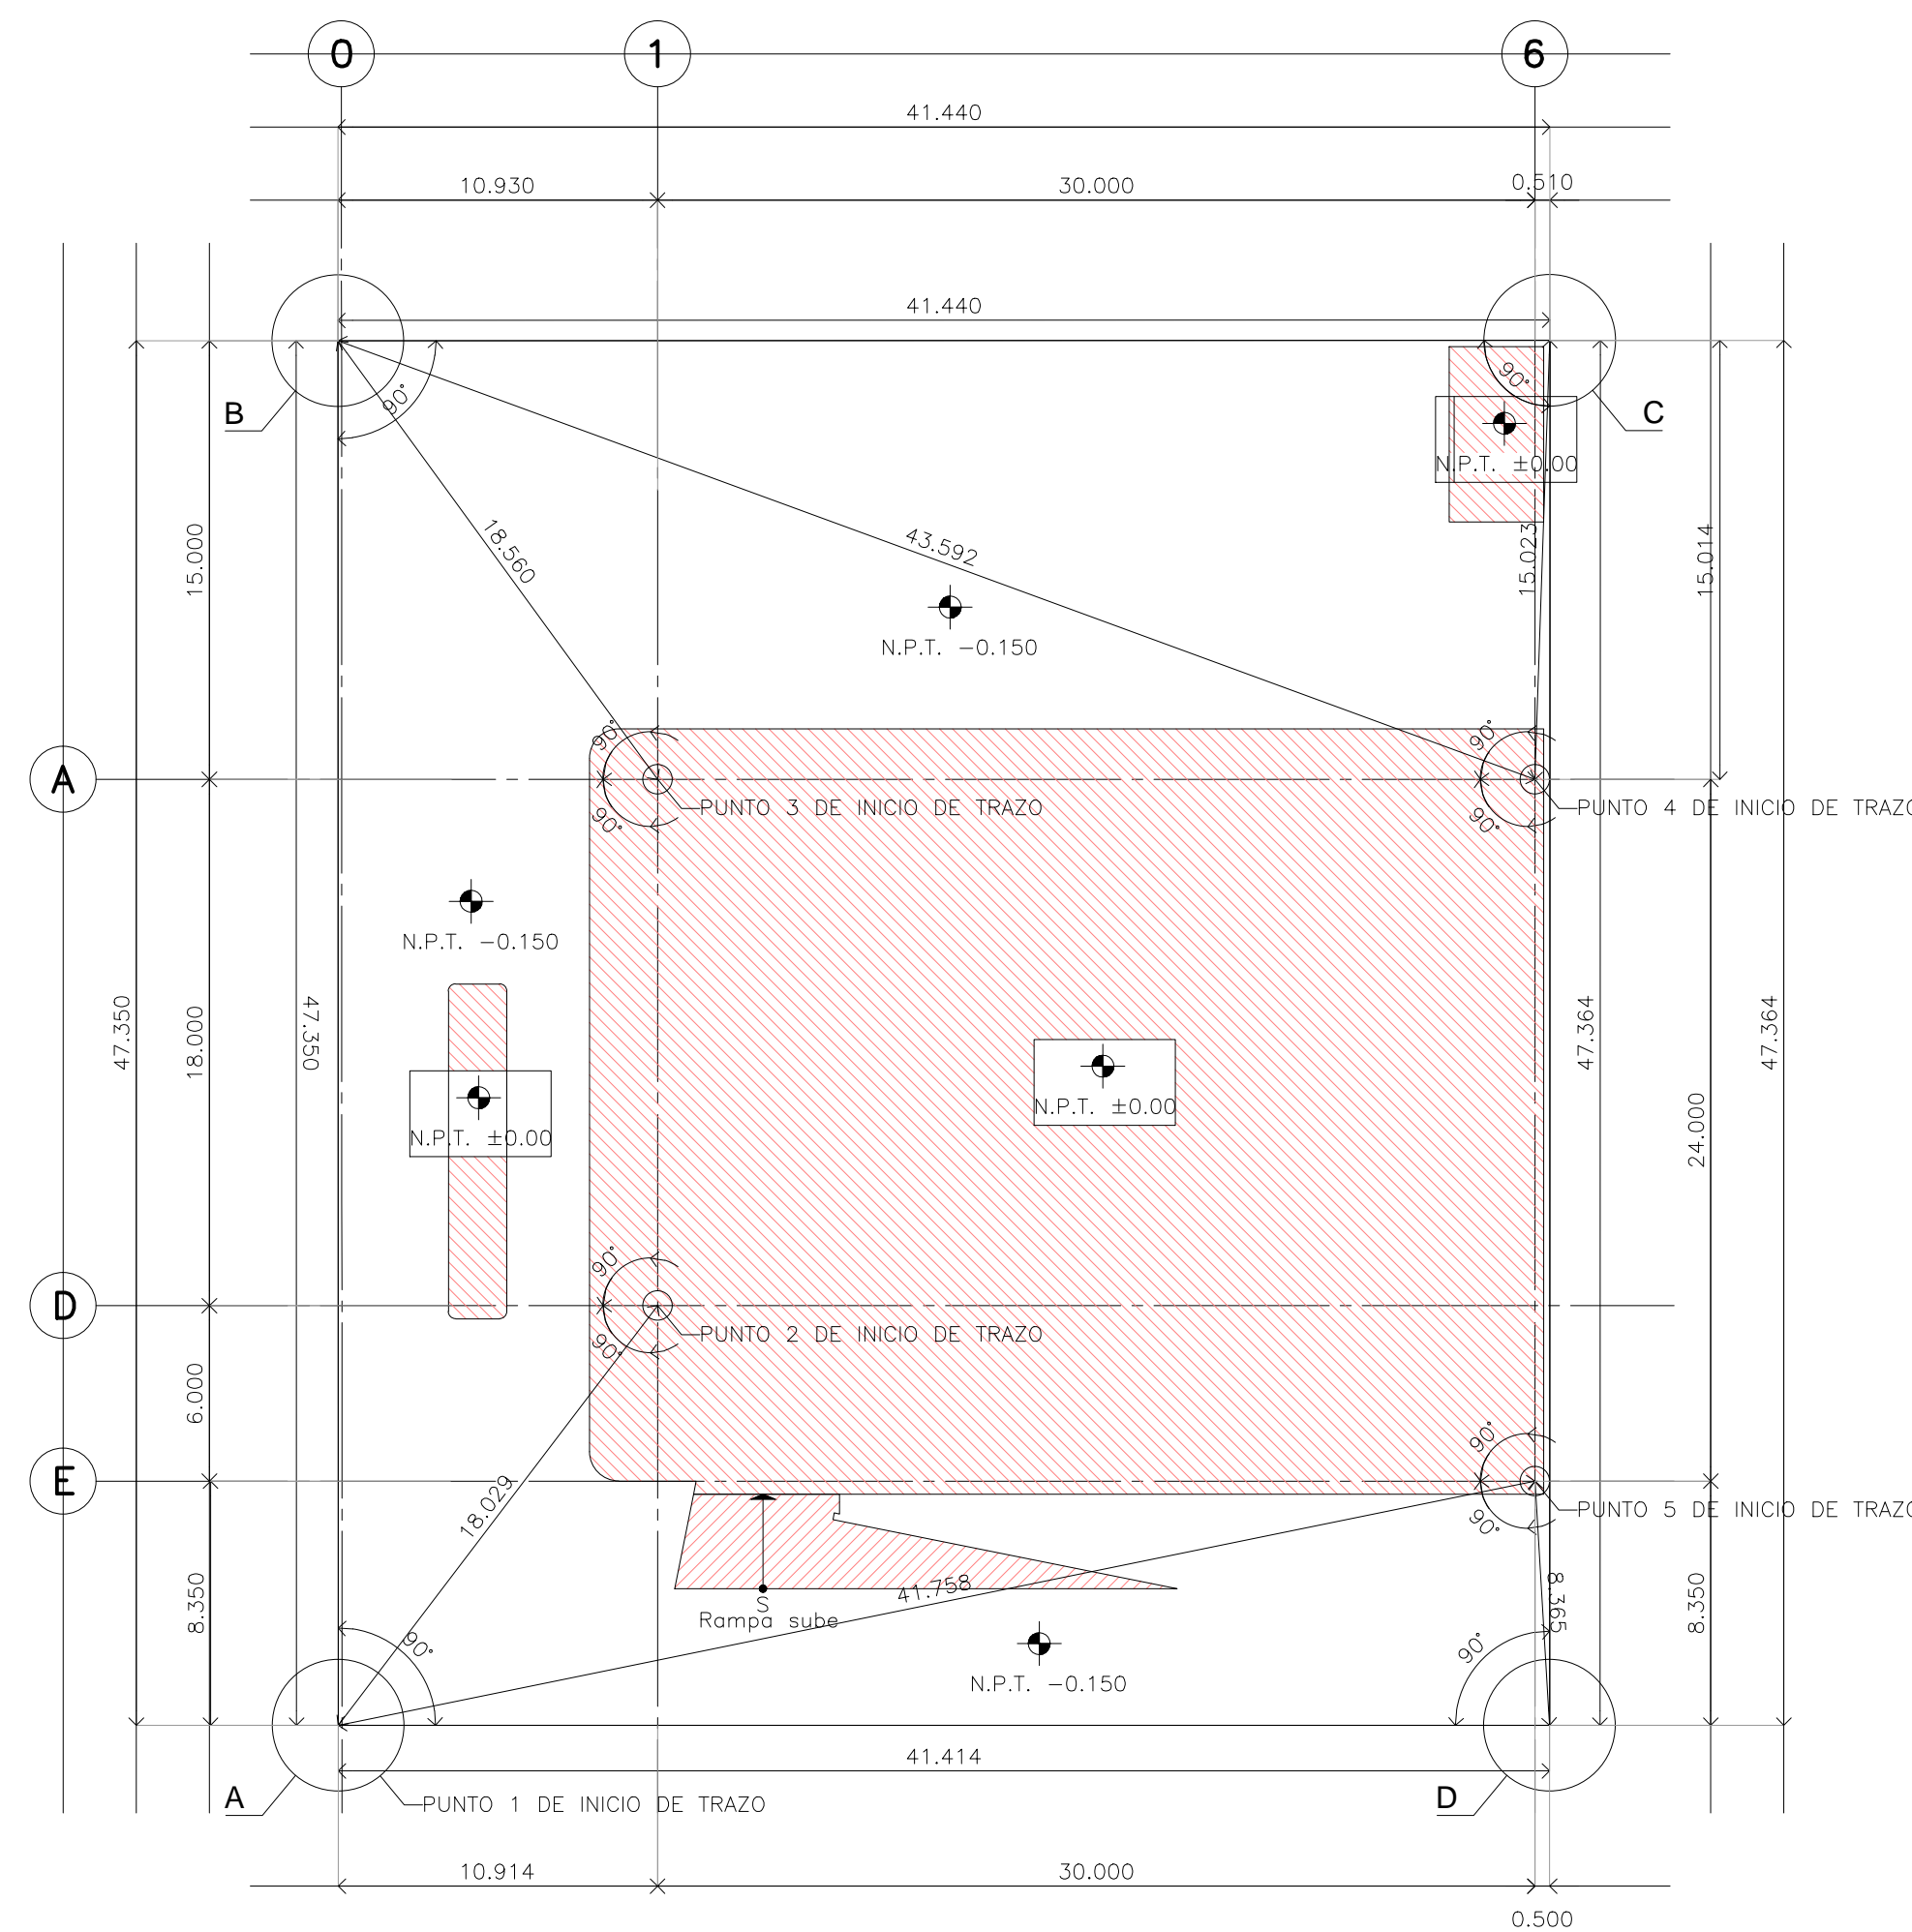

PLANTA DE TRAZO Y TERRACERÍAS

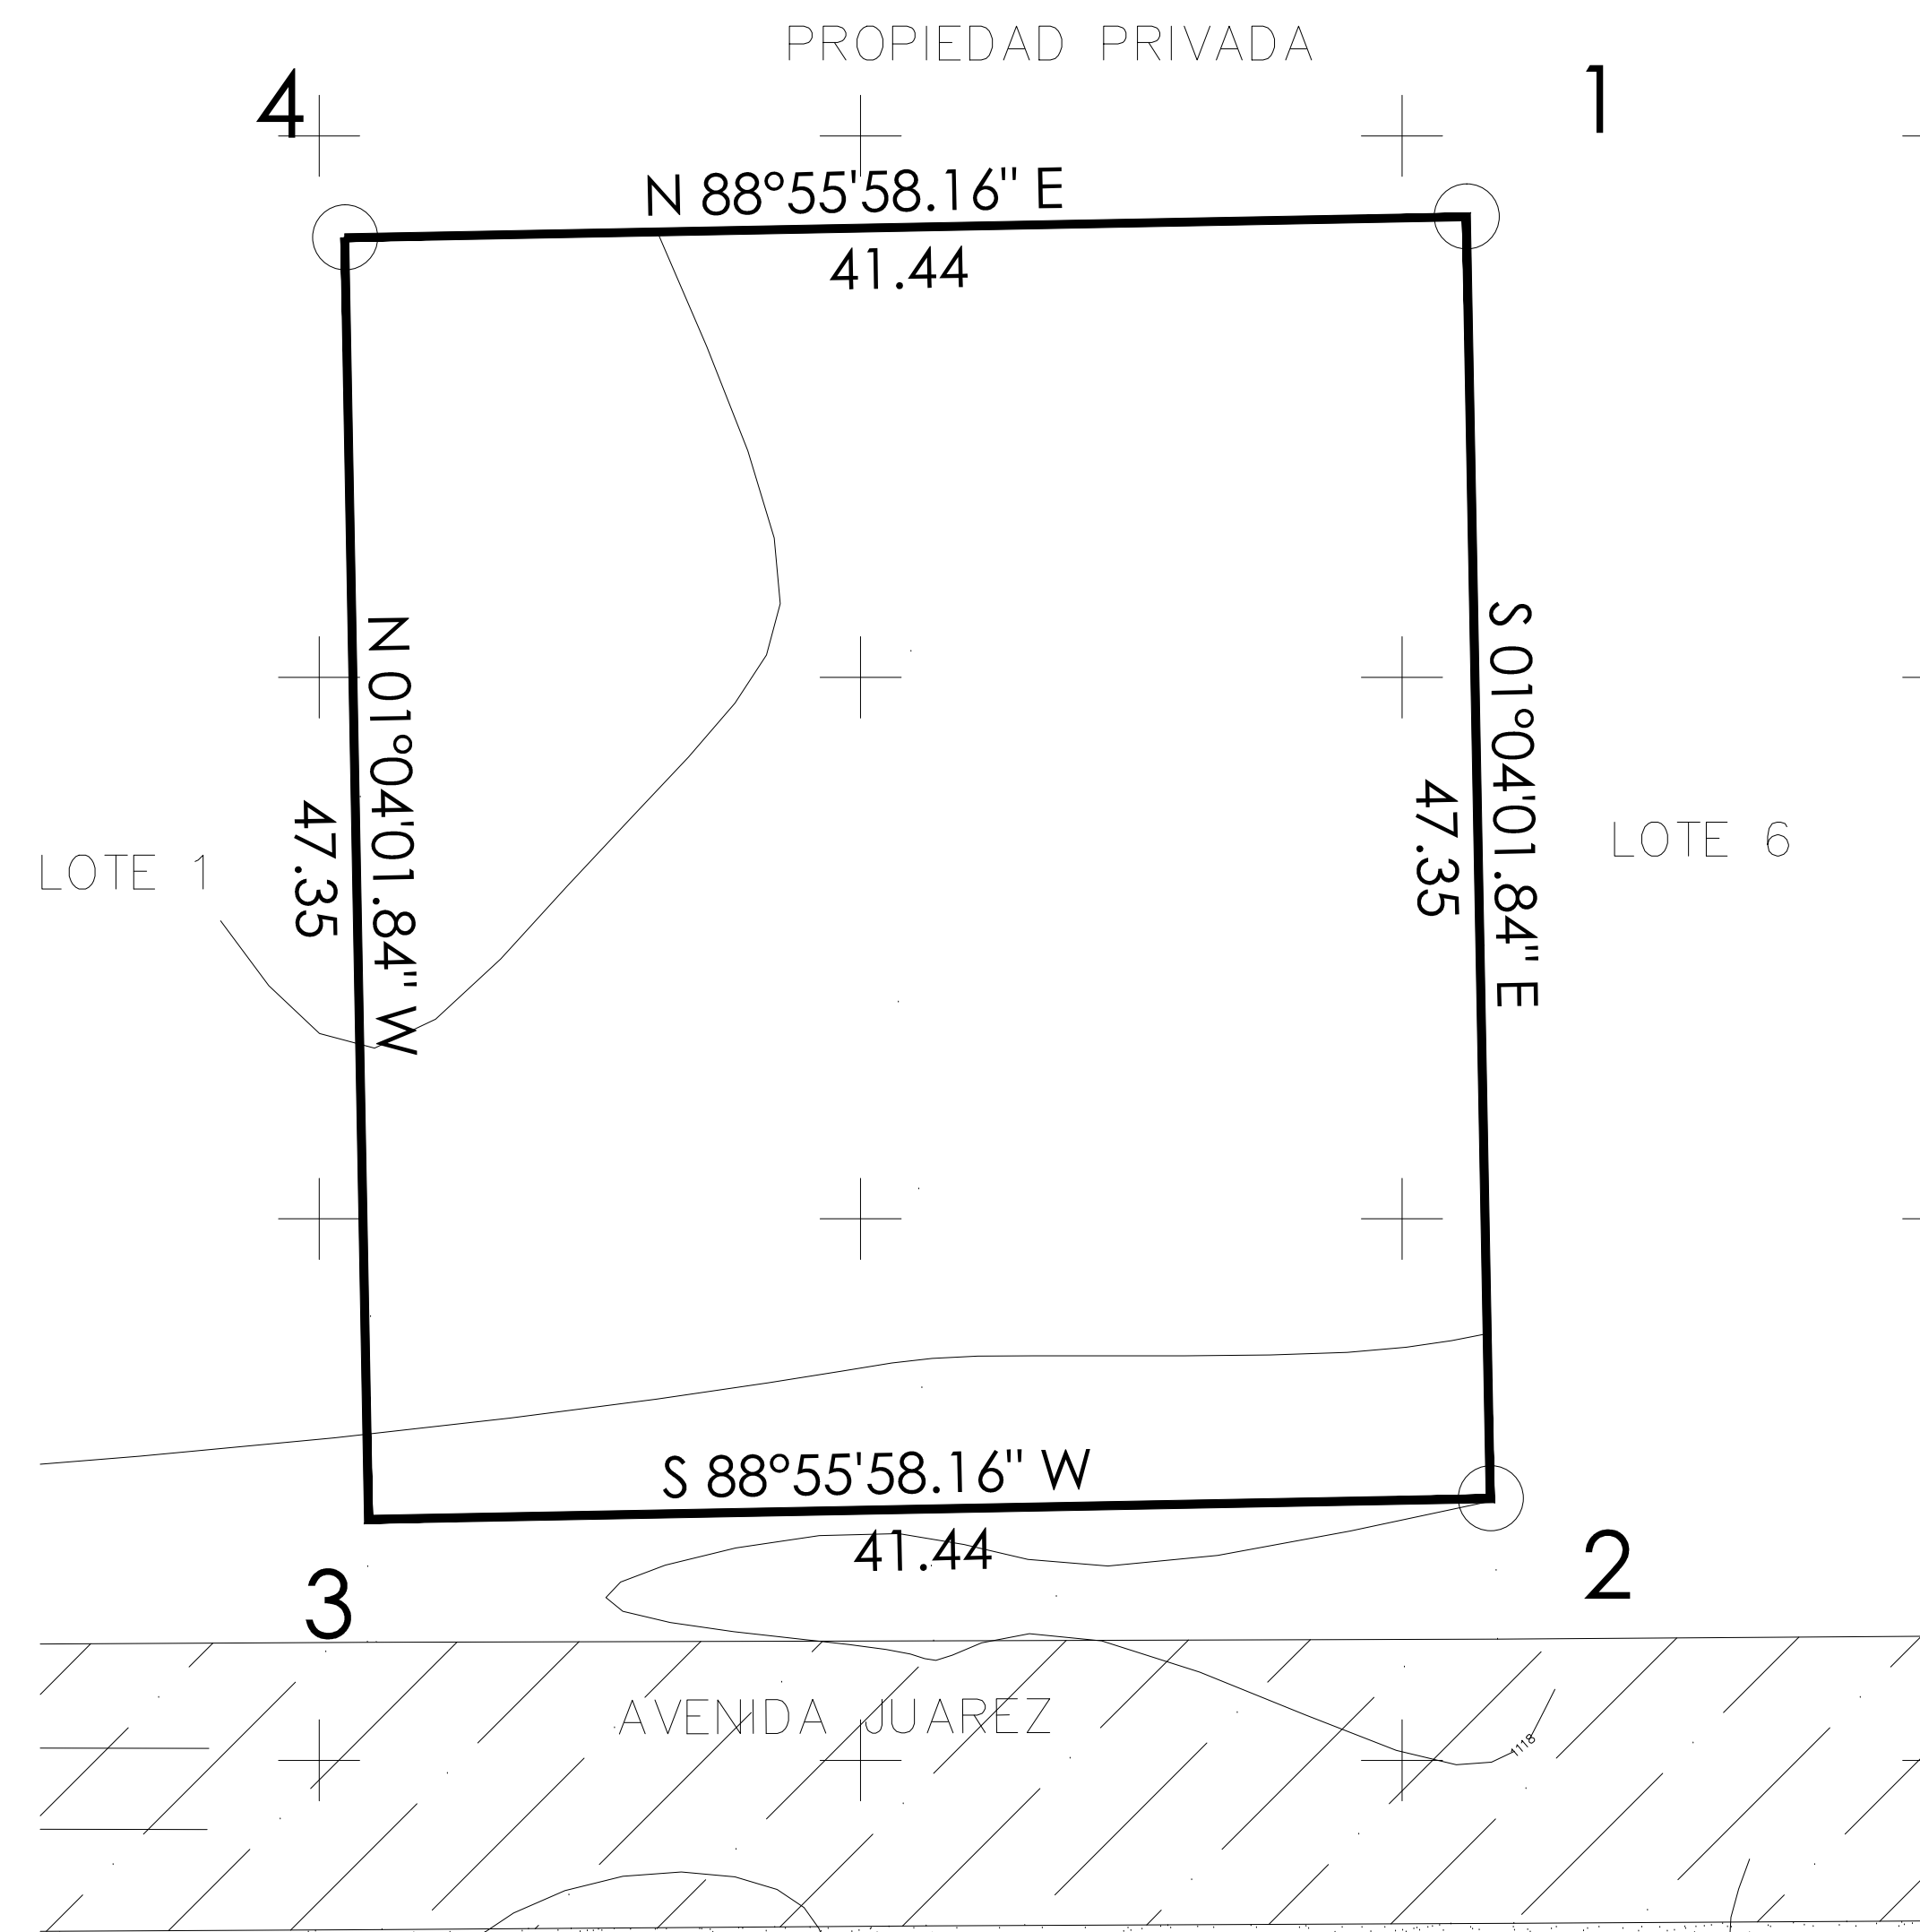

PLANTA DE ESTADO ACTUAL