

PLANTA ARQUITECTÓNICA N. +3.900
DETALLE DE CONTACTOS ELÉCTRICOS EN PISO

CENTRO DE SERVICIO INFONAVIT

CESI / TORREÓN

**LOTE 2, 3, 4 Y 5 FRACC. B-2 MANZANA 44-A, AV. JUÁREZ
FRACC. LAS TORRES MUNICIPIO DE TORREÓN, COAHUILA**


NOTAS GENERALES

SIMBOLOGÍA CONTACTOS EN PISO

C1	CONTACTO DUPLEX NORMAL, MONTADO EN PISO. (Revisar planos de Ingeniería Eléctrica)
C2	CONTACTO DUPLEX REGULADO, MONTADO EN PISO. (Revisar planos de Ingeniería Eléctrica)
D1	DISPARO PARA CONTACTO NORMAL Y REGULADO DE LOSA HACIA MOBILIARIO EN ESTACIONES DE TRABAJO. (Revisar planos de Ingeniería Eléctrica)
D2	DISPARO PARA CONTACTO NORMAL Y REGULADO DE LOSA HACIA MOBILIARIO EN ESTACIONES DE TRABAJO (OPCIONAL). (Revisar planos de Ingeniería Eléctrica)
SVD1	SALIDA DE DATOS EN PISO. (Revisar planos de Ingeniería Especial)
SVD2	SALIDA DE DATOS EN PISO. (OPCIONAL) (Revisar planos de Ingeniería Especial)

PROYECTO EJECUTIVO

PLANOS:
BOLETINES

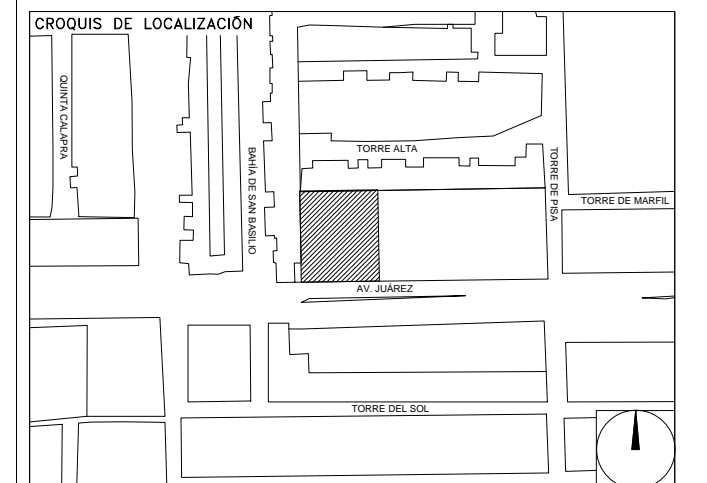

NÚMERO DEL PLANO: _____ NORTE:

UBICACIÓN DEL ARCHIVO: _____



BOLETÍN ARQUITECTÓNICO

DATOS DEL PROPIETARIO

NOMBRE: _____ No.: _____
CALLE: _____
DELEGACIÓN: _____
TELÉFONO: _____
FIRMA: _____

DATOS DEL D.R.O.

NOMBRE: _____
CÉDULA PROFESIONAL: _____
DIRECCIÓN: _____
DELEGACIÓN: _____
TELÉFONO: _____
FIRMA: _____

CORRESPBLE. INGENIERIAS

NOMBRE: _____
CÉDULA PROFESIONAL: _____
DIRECCIÓN: _____
DELEGACIÓN: _____
TELÉFONO: _____
FIRMA: _____

DATOS GENERALES

DATOS DEL PREDIO	USO
CLAVE CATASTRAL: _____	HABITACIONAL <input type="checkbox"/>
ÁREA: _____ M2.	UNIFAMILIAR <input type="checkbox"/>
MEDIDA DEL FRENTE: _____ FONDO: _____ m	PLURIFAMILIAR (CONDOMINIO) <input type="checkbox"/>
DIRECCIÓN: _____	COMERCIAL <input type="checkbox"/>
CALLE: _____ No OFICIAL: _____	SERVICIOS <input type="checkbox"/>
ENTRE LA CALLE: _____	INDUSTRIAL <input type="checkbox"/>
Y LA CALLE: _____	
COLONIA: _____	
DELEGACIÓN: _____	
DICTAMEN DE USO DE SUELO	
No. DE FOLIO: _____ FECHA: _____	

NORMATIVIDAD

CONCEPTO	NORMA	PROYECTO	DF
ALTURA MÁXIMA PERMITIDA			
COEFICIENTE DE OCUPACIÓN DEL SUELO			
COEFICIENTE DE UTILIZACIÓN DEL SUELO			
COEFICIENTE DE ABSORCIÓN DEL SUELO			
PORCENTAJE DEL ÁREA LIBRE			
RESTRICCIÓN AL FRENTE			
CAJONES DE ESTACIONAMIENTO			
RESTRICCIONES DIC. USO DE SUELO			

FIRMA: _____

**RIVERO BORRELL - GUTIERREZ
ARQUITECTOS**

FECHA:
2018_06_19

NOTA:
Se anexa Boletín como información complementaria a Proyecto Ejecutivo
Se acotan las ubicaciones de contactos regulados, voz y datos, normales y disparos hacia mobiliario de las estaciones de trabajo.
La ubicación de los contactos y disparos se revisó para tener relación directa con el amueblado.

ESCALA:
1:125

COTAS:
METROS

CLAVE:
BA-07