
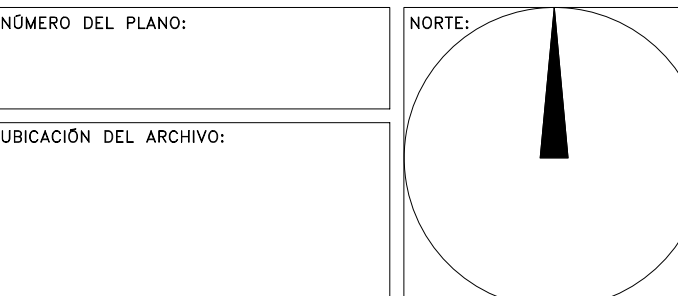


**CENTRO DE SERVICIO INFONAVIT
CESI / TORREÓN**

**LOTE 2, 3, 4 Y 5 FRACC. B-2 MANZANA 44-A, AV. JUÁREZ
FRACC. LAS TORRES MUNICIPIO DE TORREÓN, COAHUILA**

PROYECTO EJECUTIVO

BOLETINES

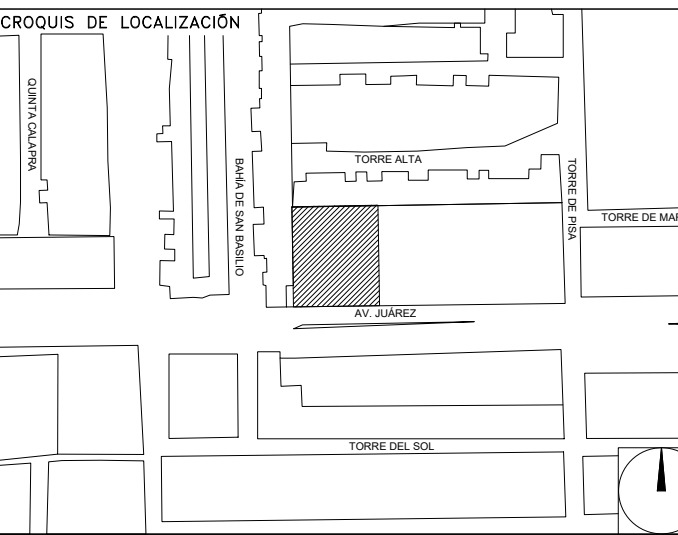

BOLETÍN ARQUITECTÓNICO

DATOS DEL PROPIETARIO

NOMBRE: No.:
CALLE:
COLONIA:
DELEGACIÓN:
TELEFONO:
FIRMA:

DATOS DEL PREDIO

CLAVE CATASTRAL:
ÁREA: M2.
LOTE:
MEDIDA DEL FRENTE: FONDO: m
DIRECCIÓN: No OFICIAL:
ENTRE LA CALLE: Y LA CALLE:
COLONIA:
DELEGACIÓN:
DICTAMEN DE USO DE SUELO No. DE FOLIO: FECHA:

USO

- HABITACIONAL
- UNIFAMILIAR
- PLURIFAMILIAR (CONDOMINIO)
- COMERCIAL
- SERVICIOS
- INDUSTRIAL

DATOS DEL D.R.O

NOMBRE:
DIRECCIÓN:
DELEGACIÓN:
TELEFONO:
FIRMA:

CORRESPBLE. INGENIERIAS

NOMBRE:
CÉDULA PROFESIONAL:
DIRECCIÓN:
DELEGACIÓN:
TELEFONO:
FIRMA:

**RIVERO BORRELL - GUTIERREZ
ARQUITECTOS**

FECHA: 2018_07_31


NOTA:
Se anexa Boletín como información complementaria a Proyecto Ejecutivo.
Se muestra actualización de detalle de baño, sustituye al plano DE-15.

ESCALA: 1:50

COTAS: METROS


CLAVE: BA-31

BOLETÍN ARQ 31

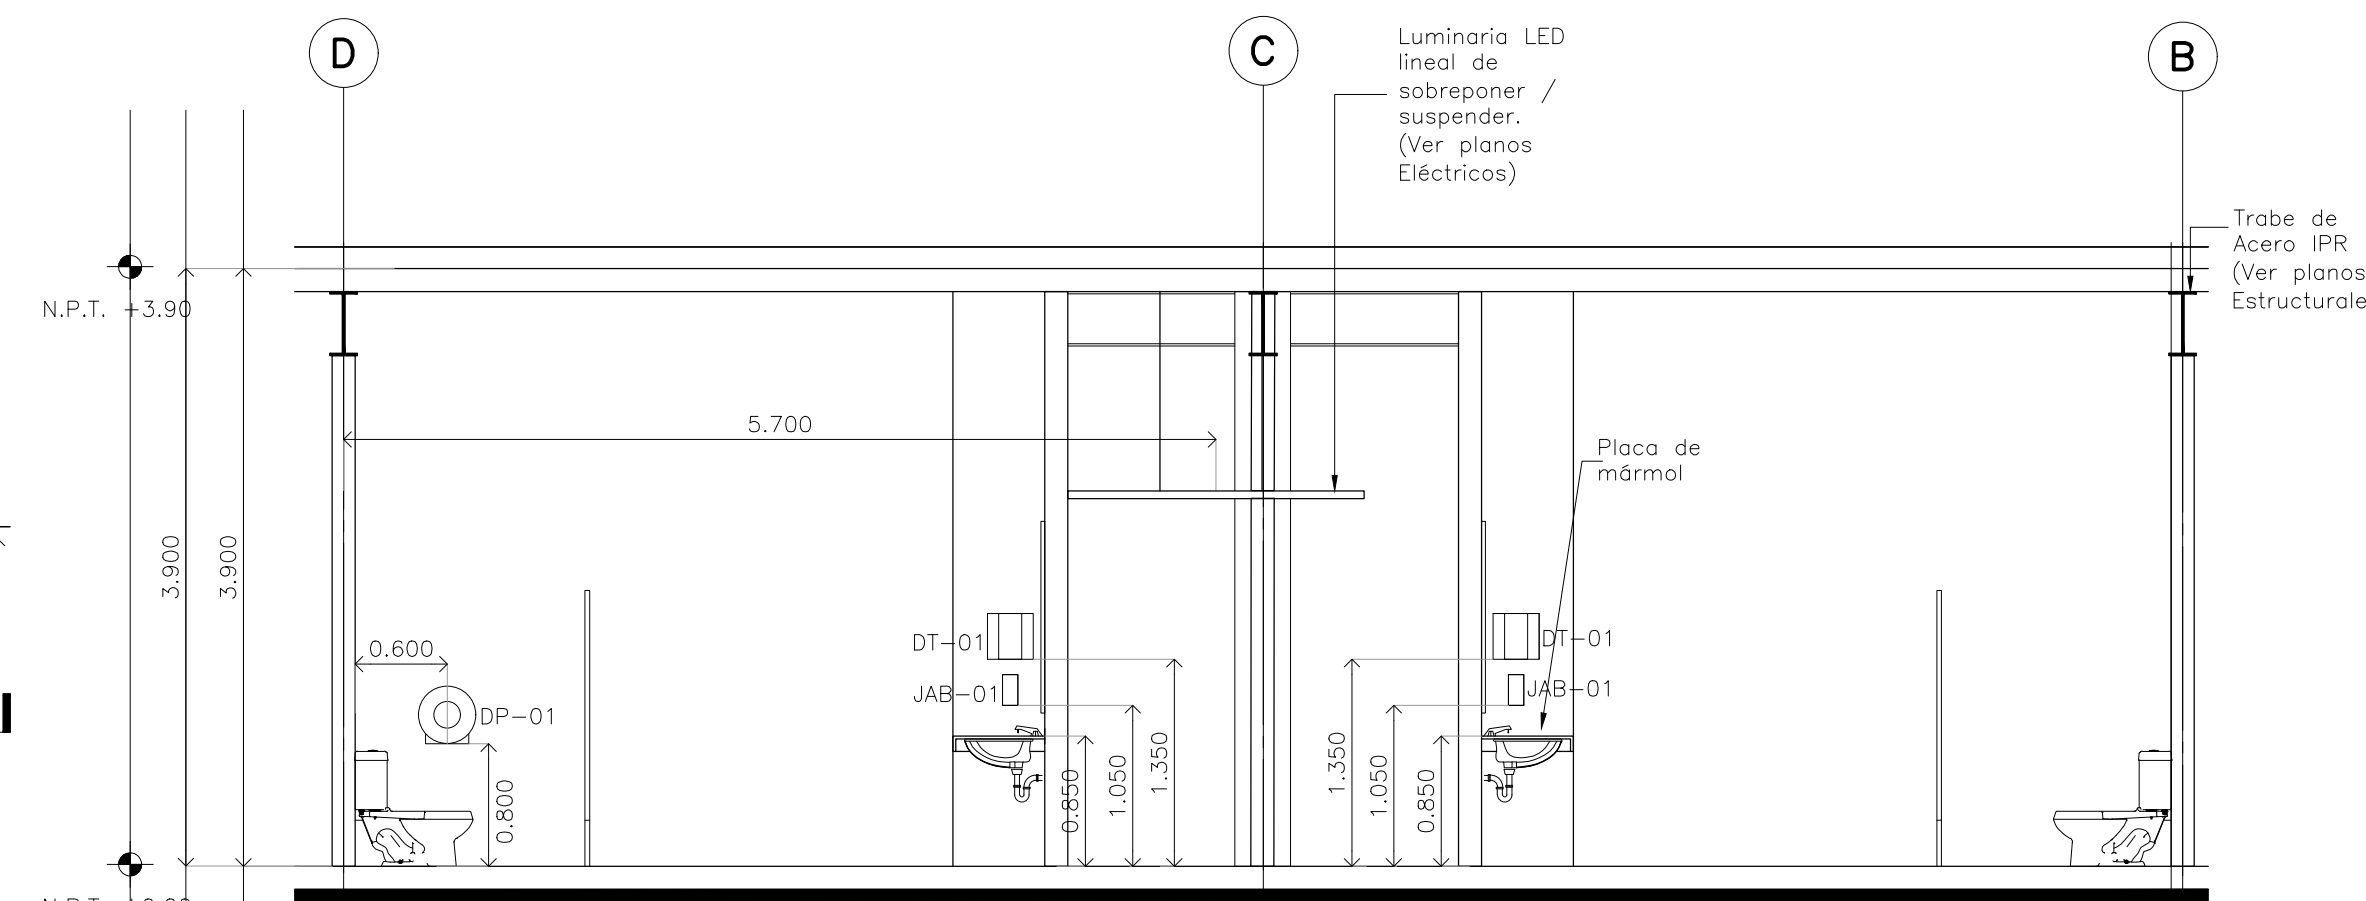


CORTE 01 Detalle 14

Escala: 1:50

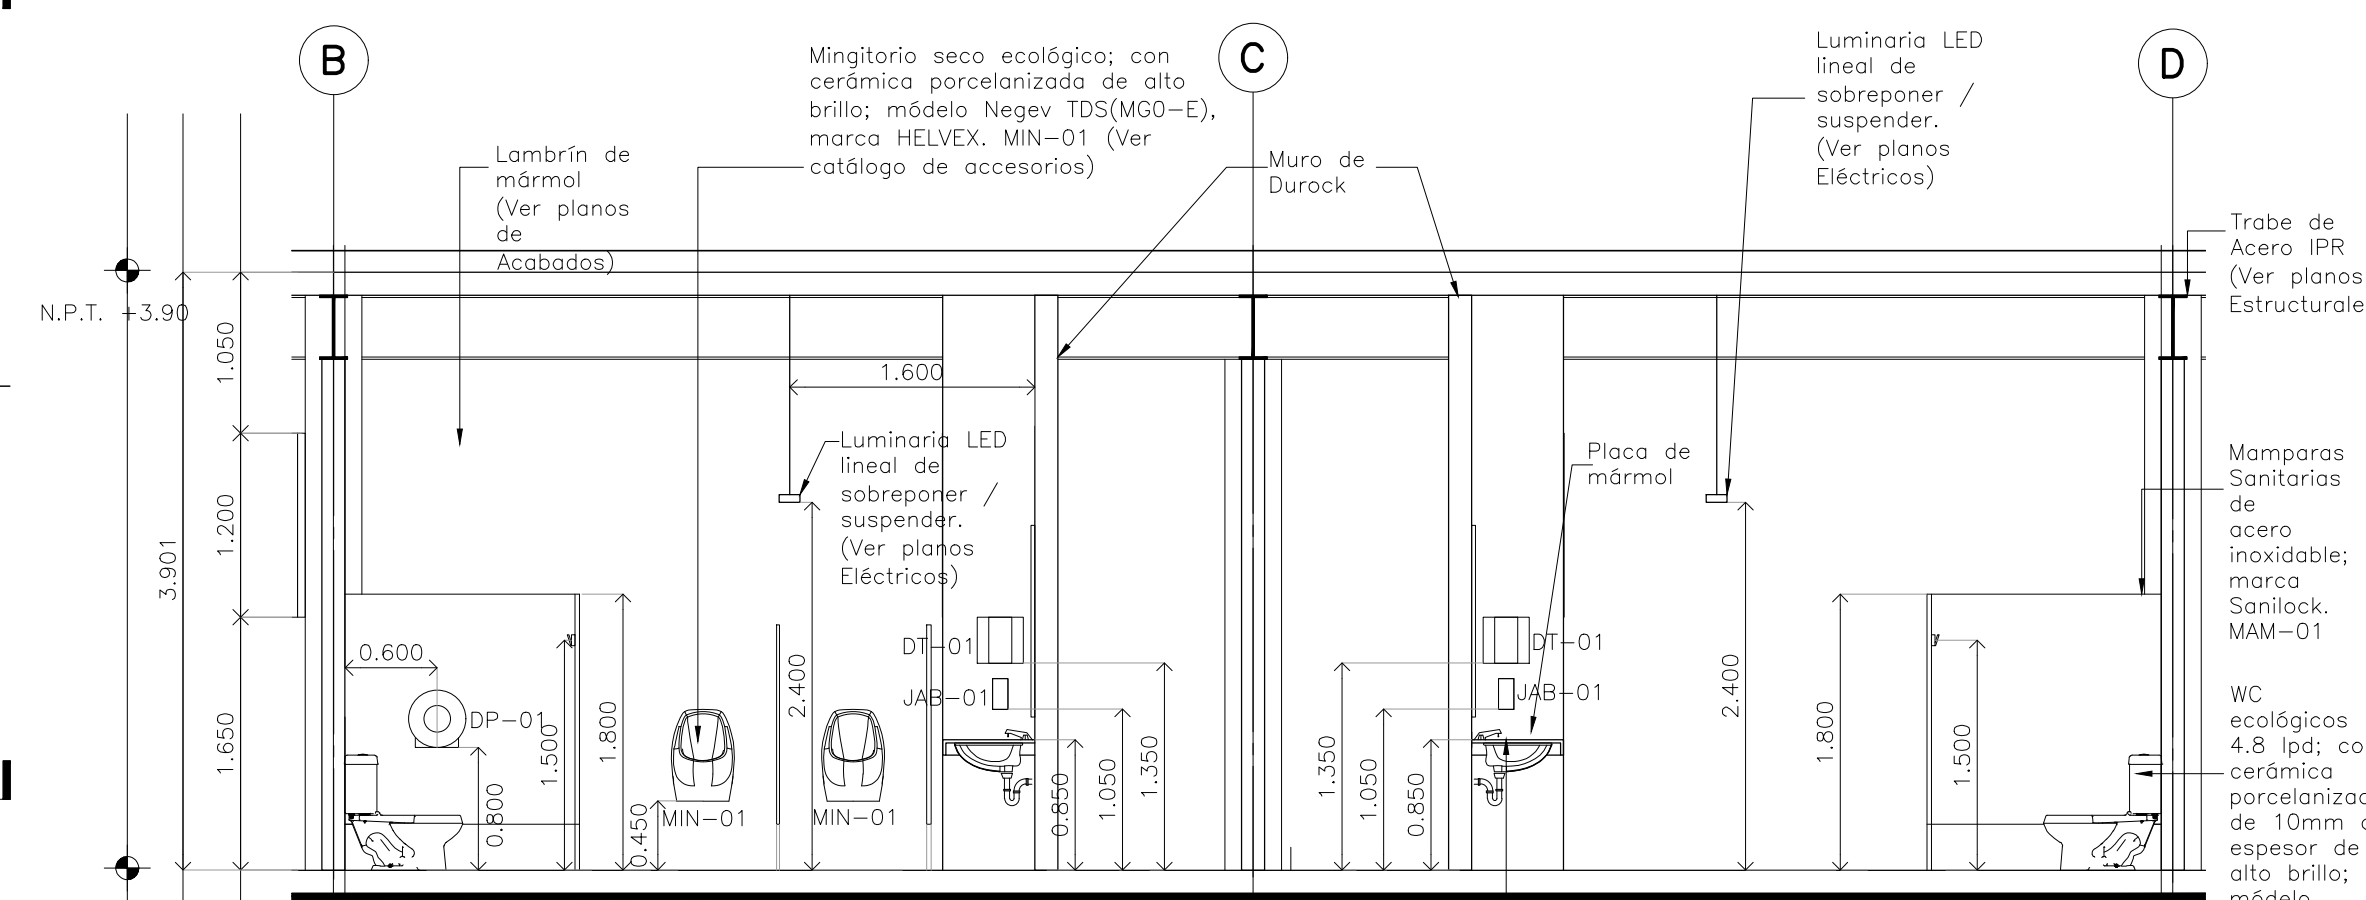


CORTE 02 Detalle 14

Escala: 1:50

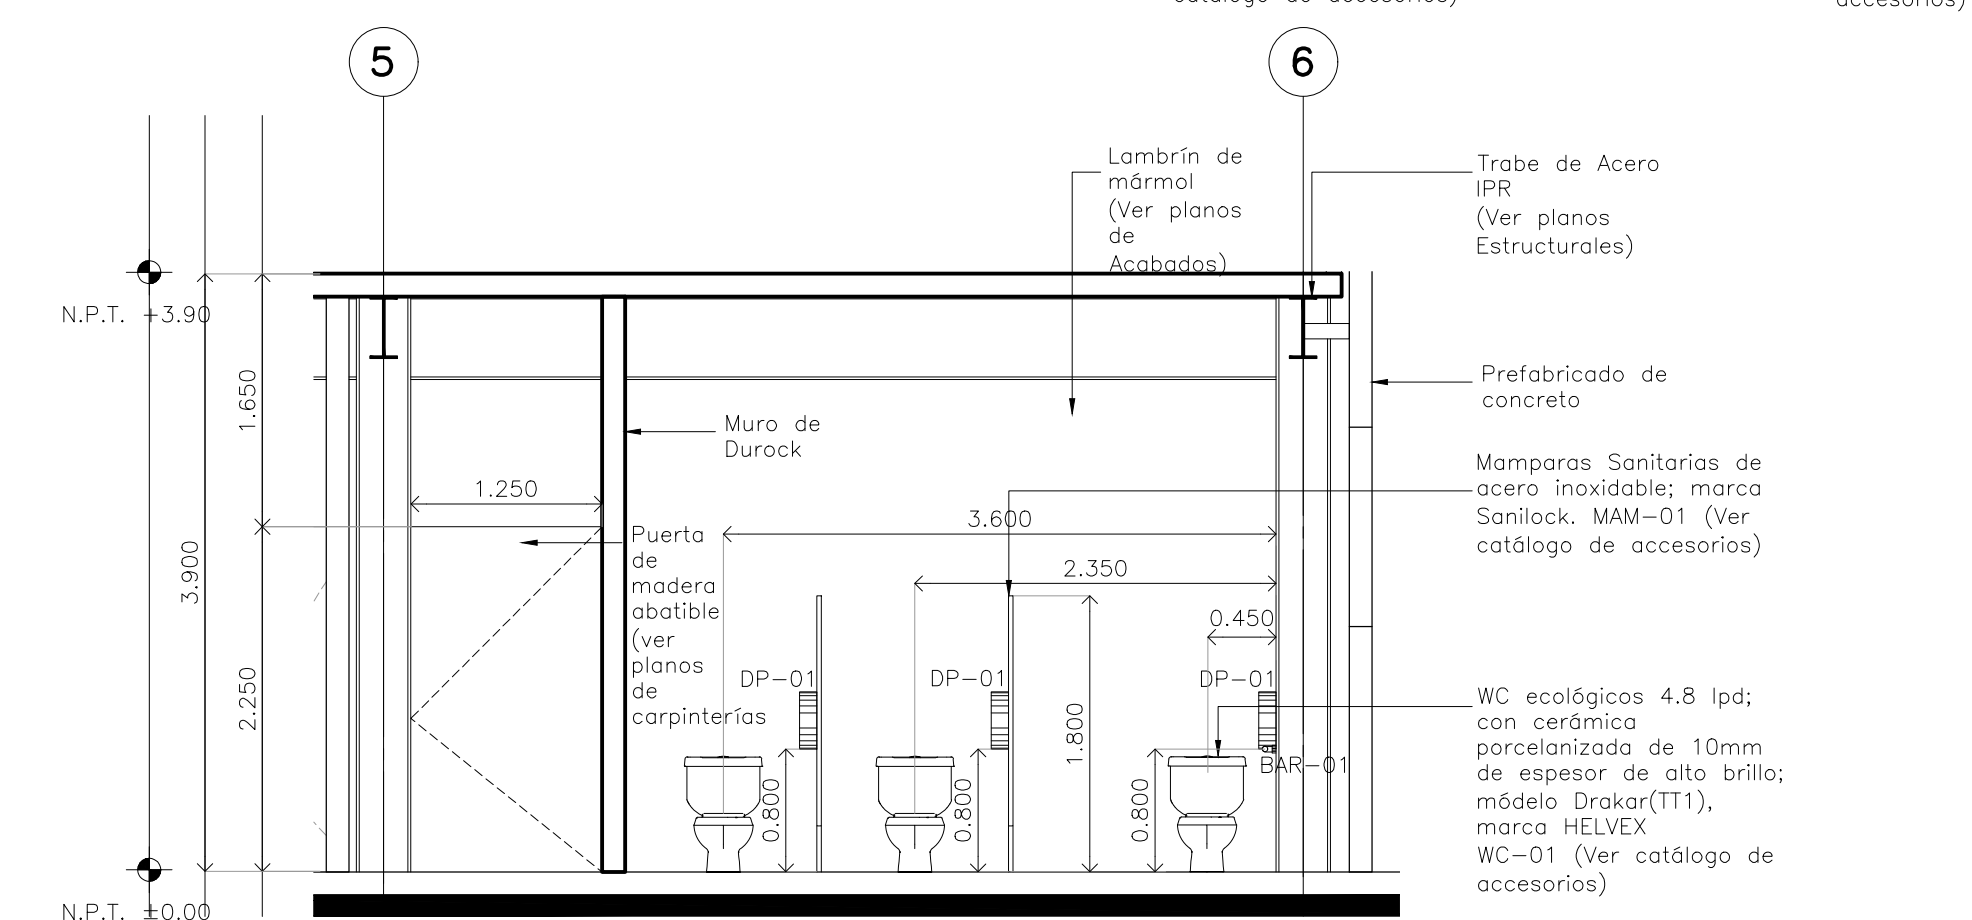


CORTE 03 Detalle 14

Escala: 1:50

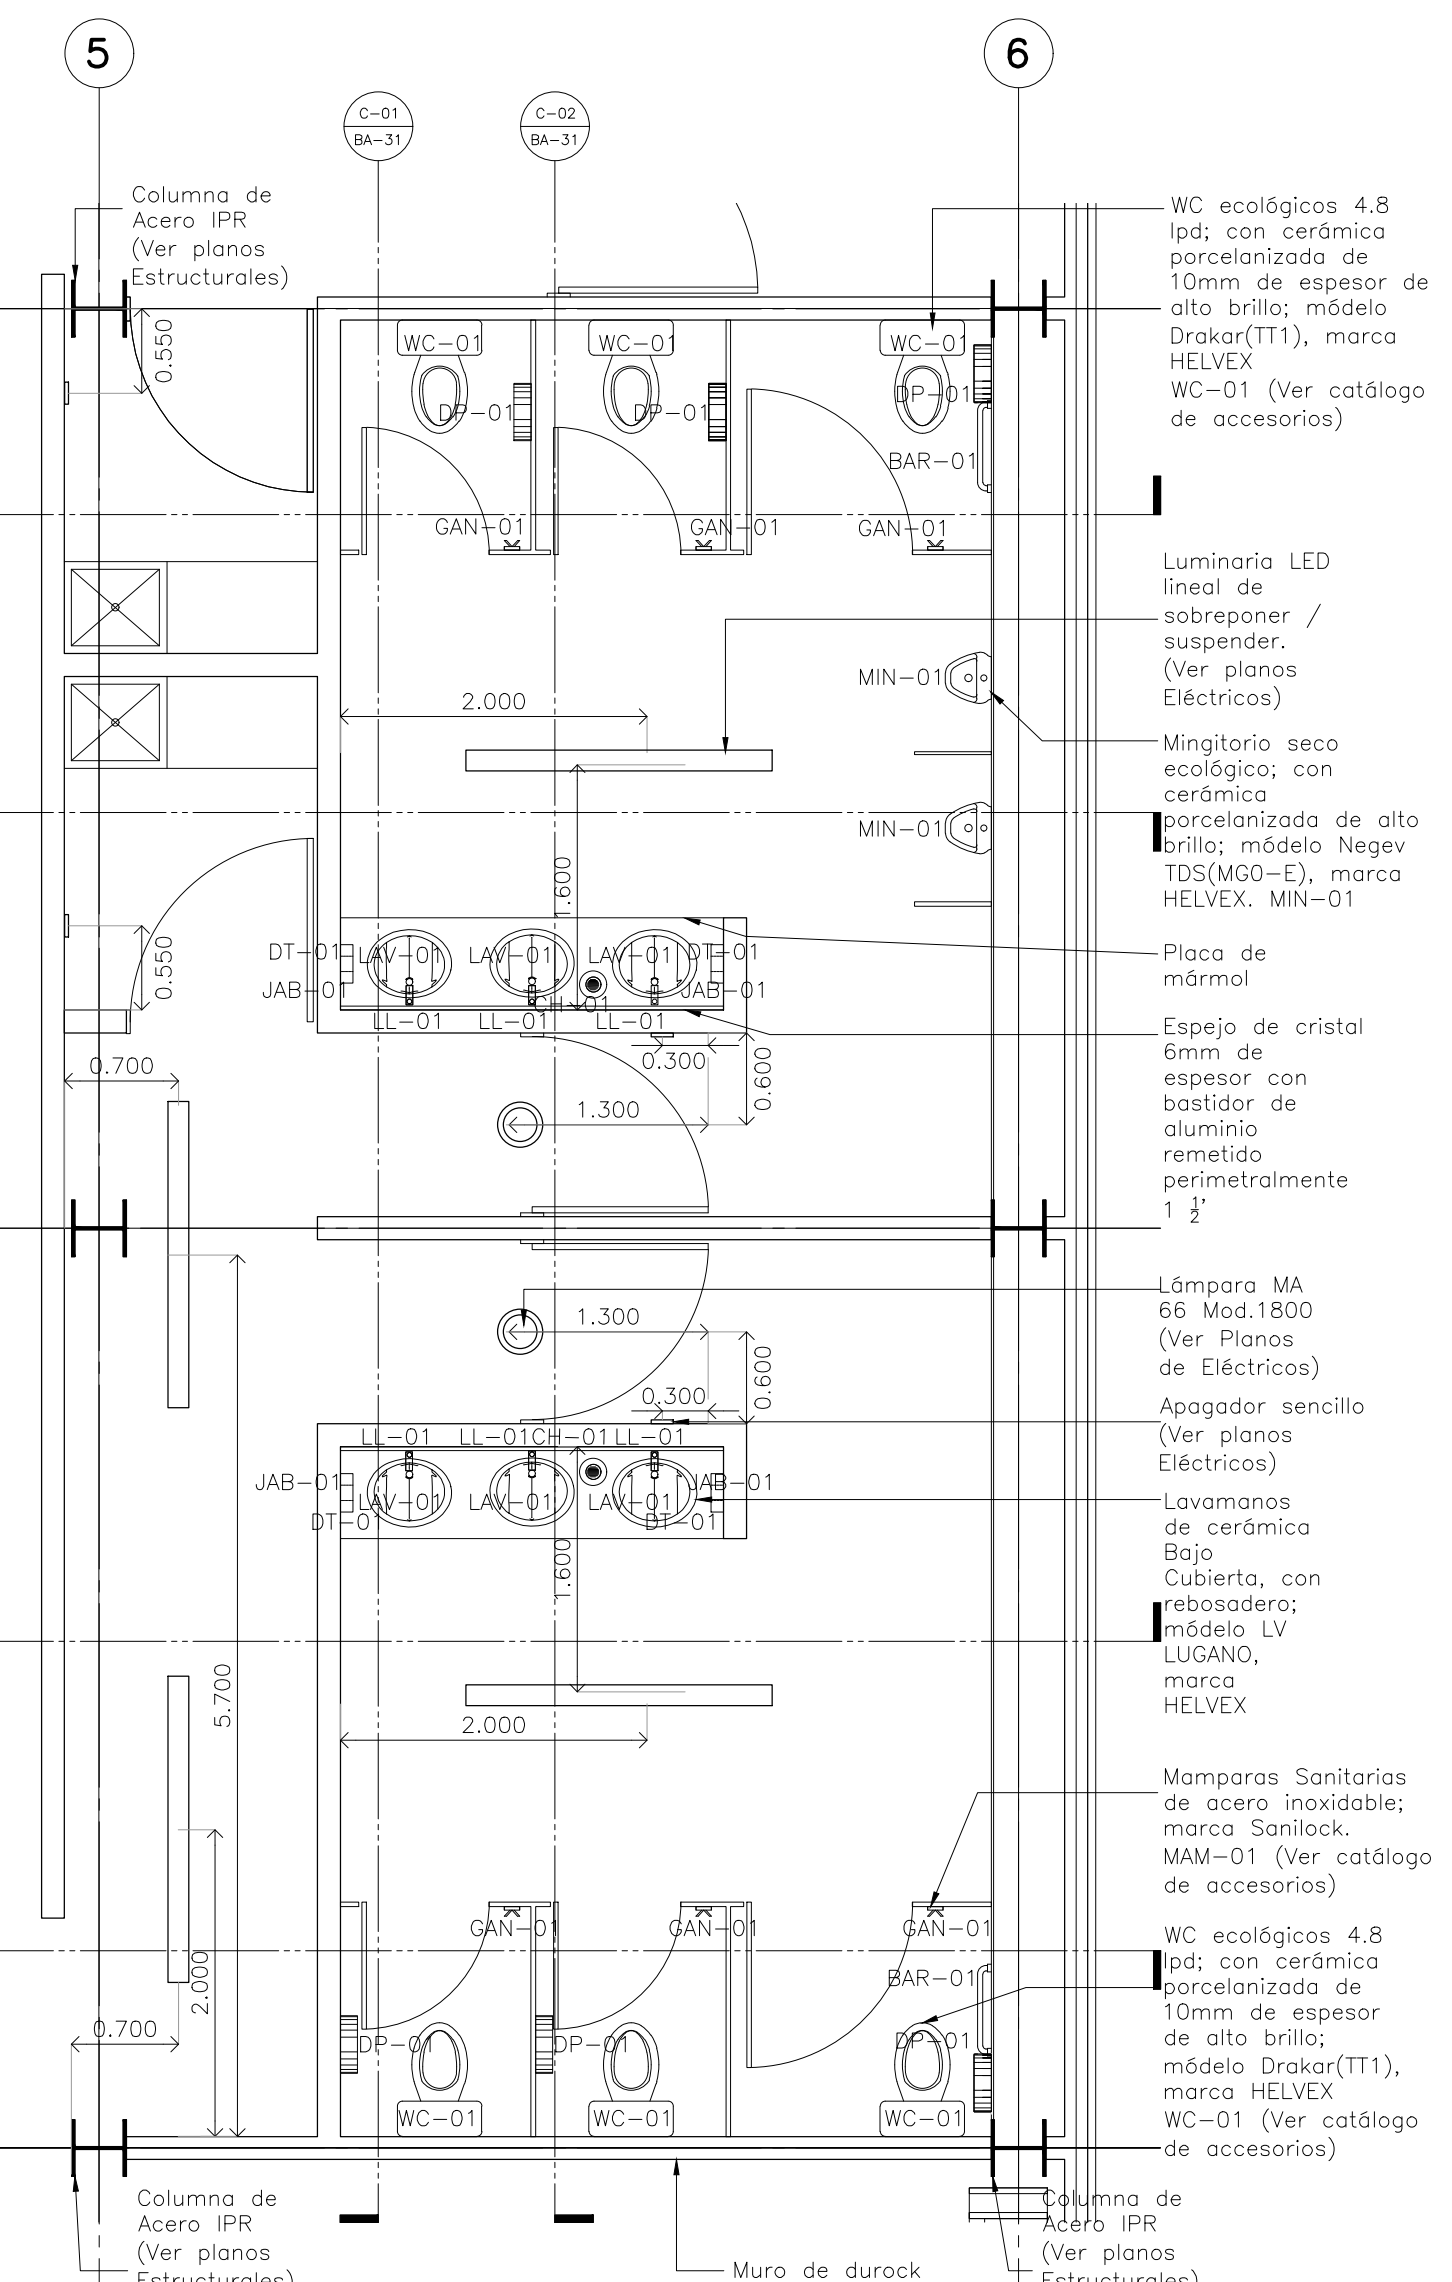


**Detalle 14
Baños de visitantes / CESI**

Escala: 1:50

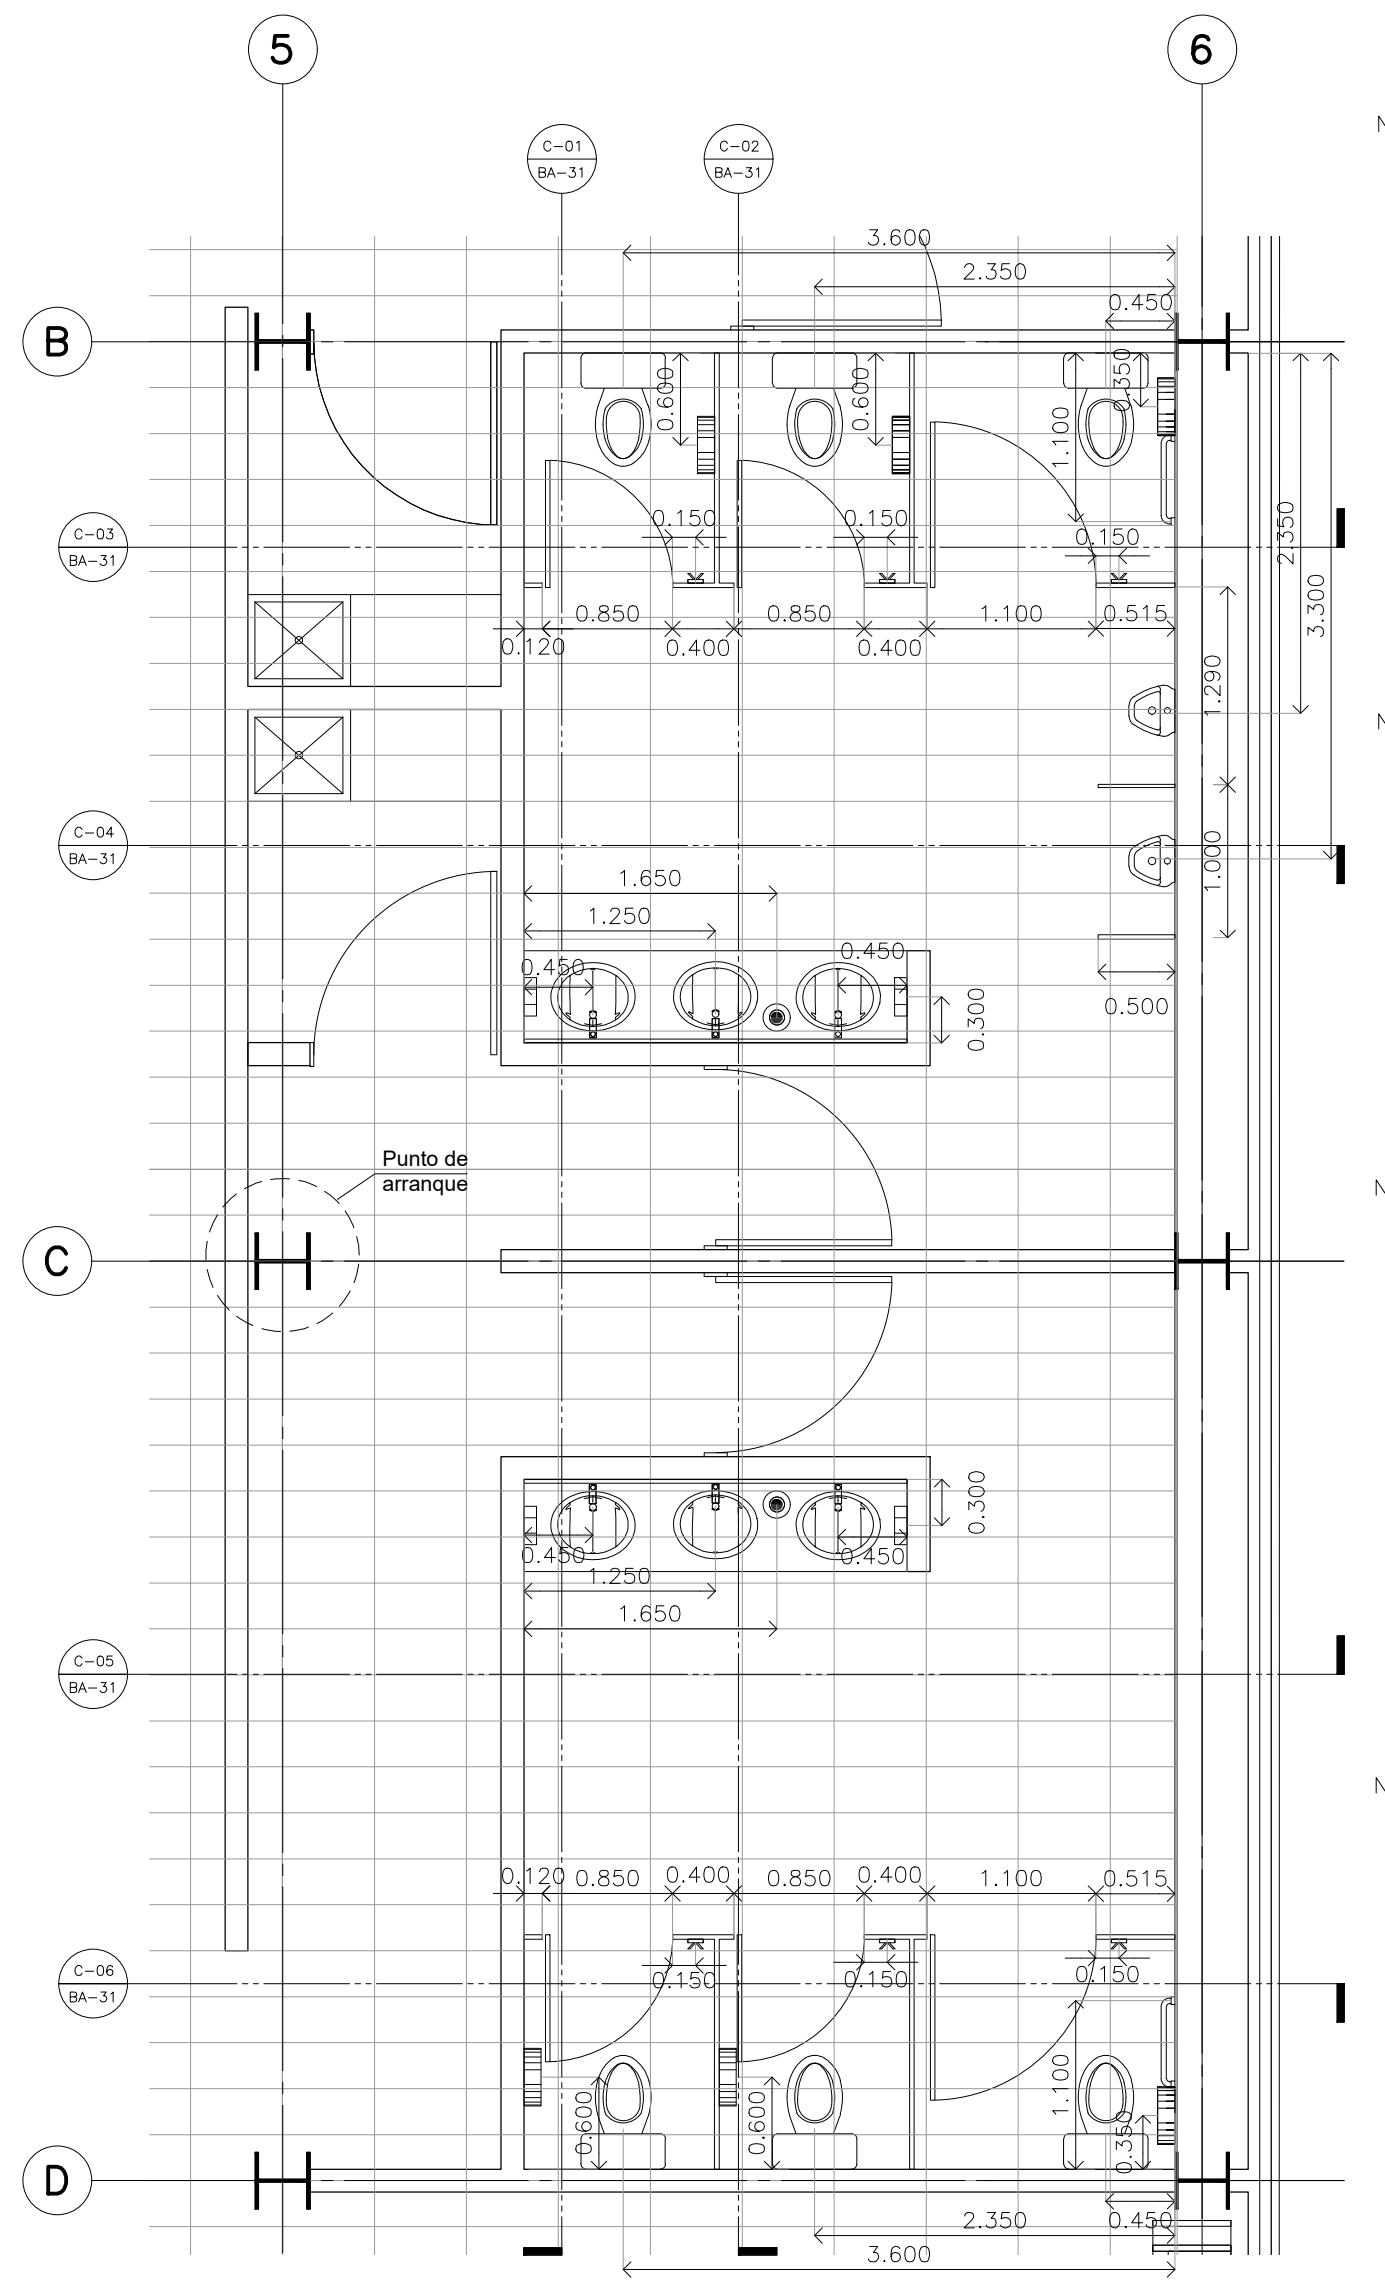


**Detalle 14
Despiece de pisos
Baños de visitantes / CESI**

Escala: 1:50

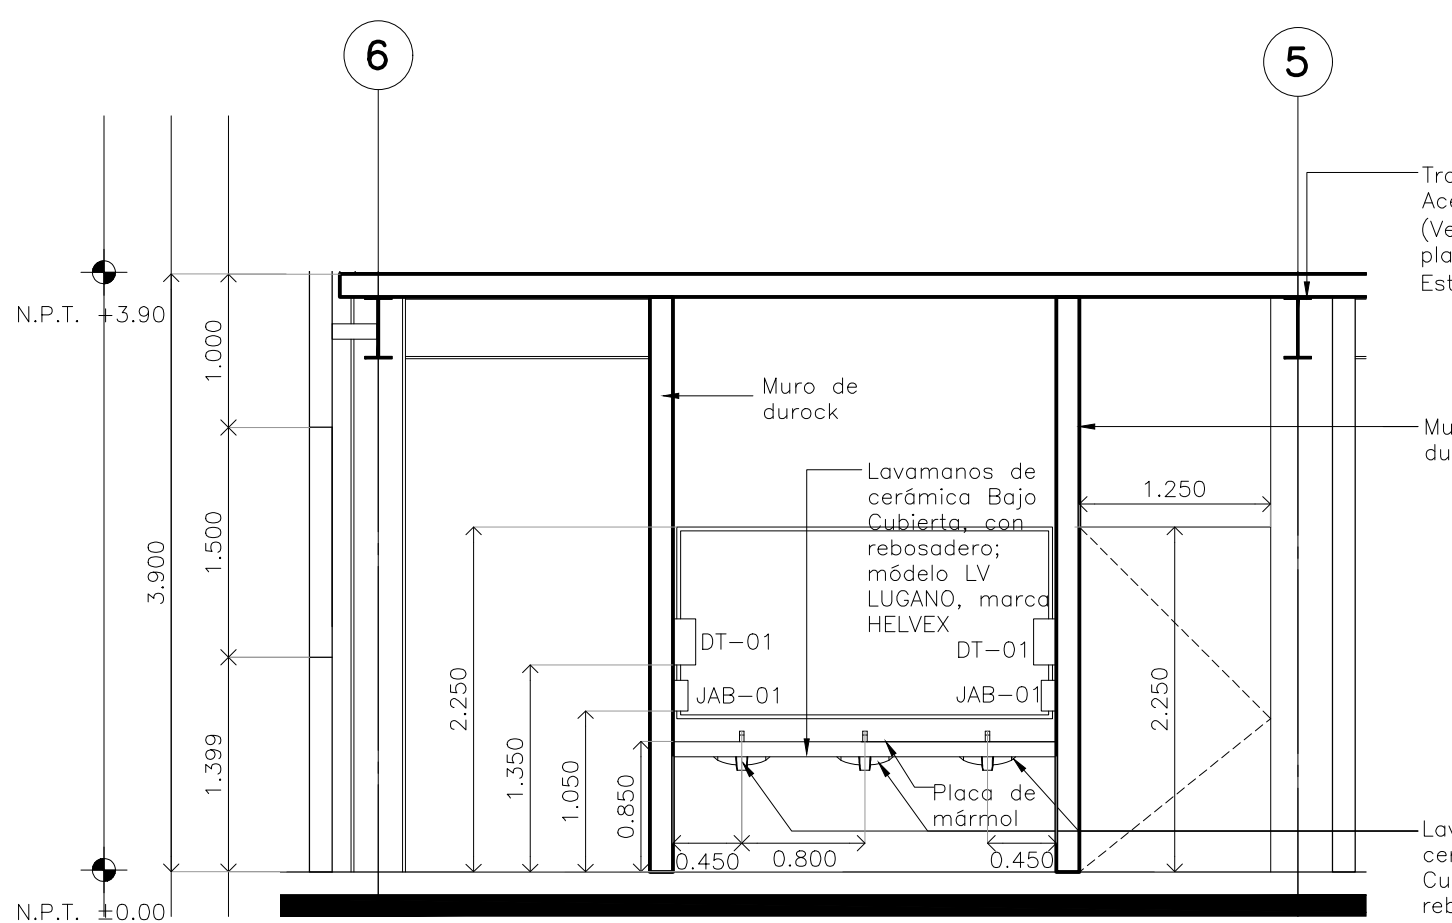


CORTE 04 Detalle 14

Escala: 1:50

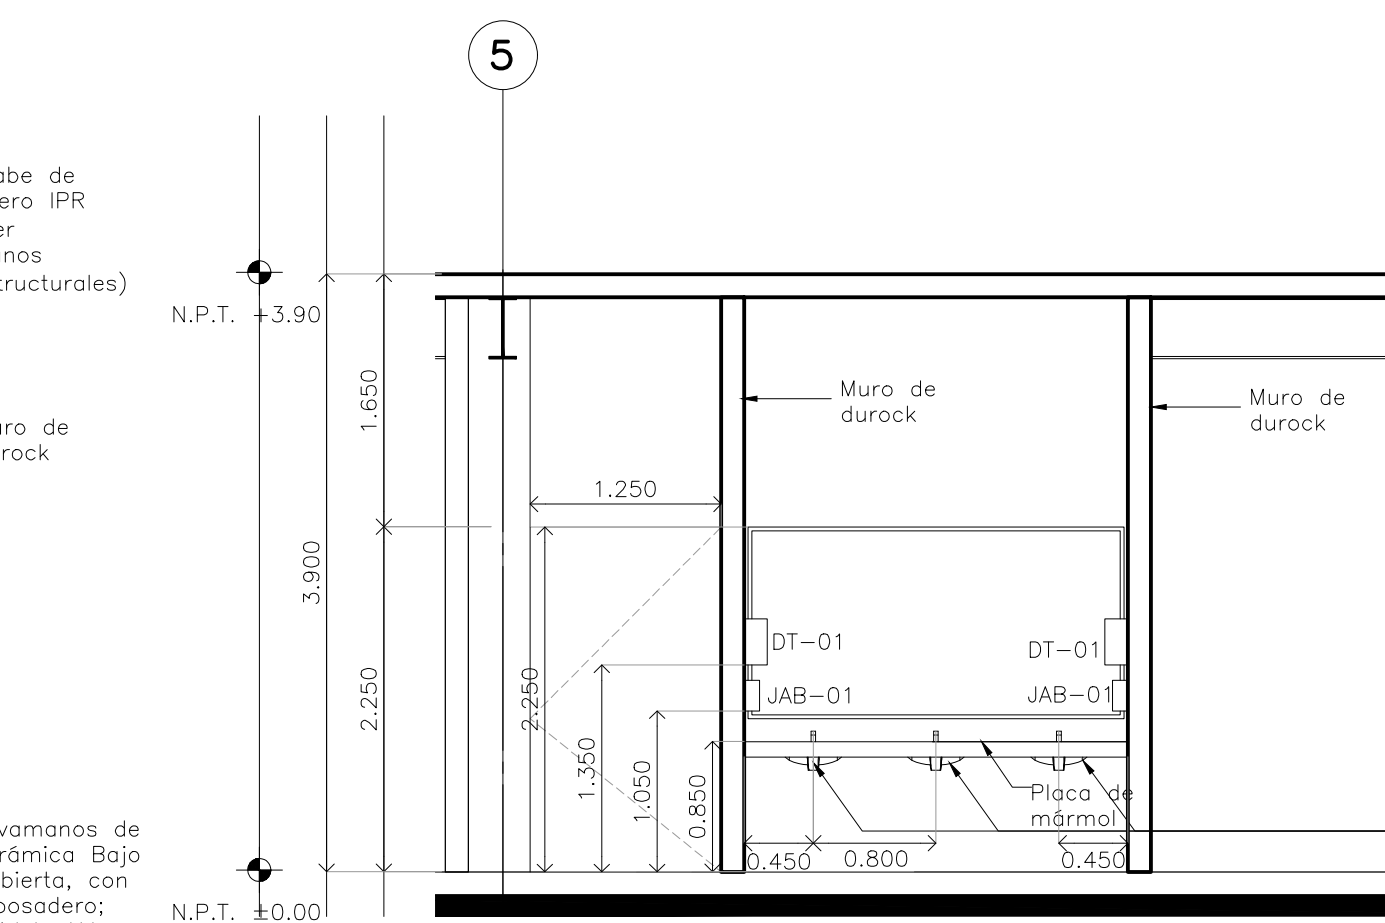

CORTE 05 Detalle 14

Escala: 1:50

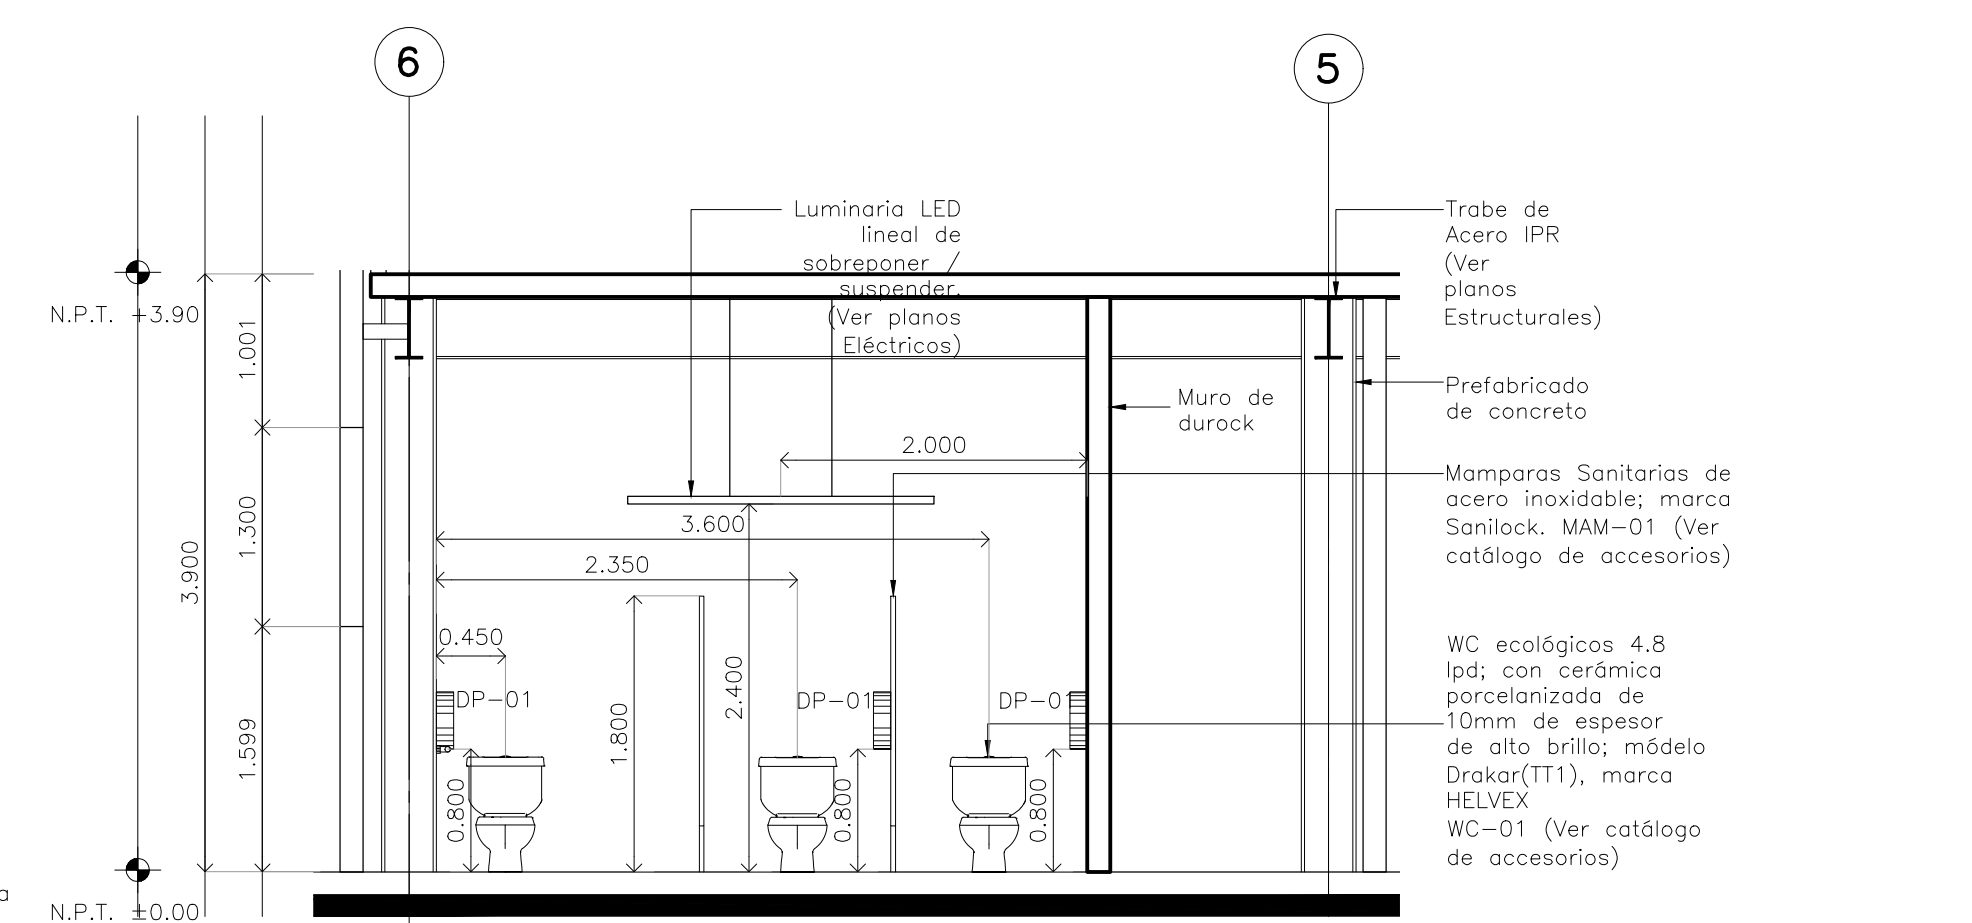

CORTE 06 Detalle 14

Escala: 1:50