

**CENTRO DE SERVICIO INFONAVIT
CESI / TORREÓN**



**LOTE 2, 3, 4 Y 5 FRACC. B-2 MANZANA 44-A, AV. JUÁREZ
FRACC. LAS TORRES MUNICIPIO DE TORREÓN, COAHUILA**

NOTAS GENERALES

SIMBOLOGÍA

Placa de mármol Santo Tomás con dimensiones de 60x30cm con 2cm de espesor, asentado con mortero cemento arena 1:4


Pieza de ajuste

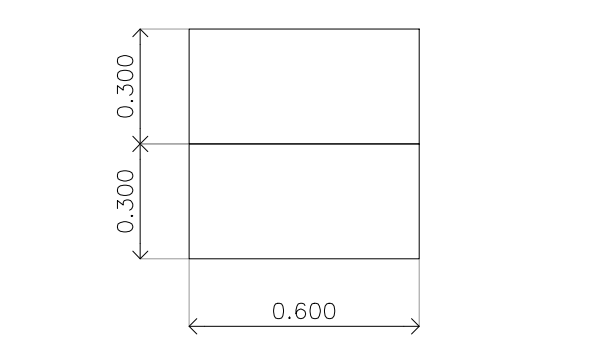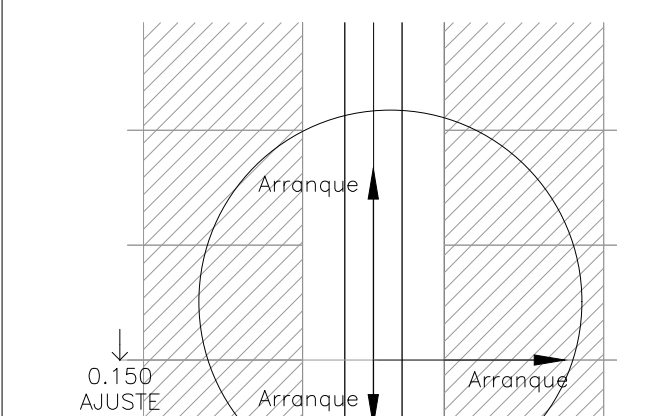

Placa de mármol Santo Tomás en 60 x 30 x 2 cm de espesor. SMA, adosado con adhesivos "Crest".

PROYECTO EJECUTIVO

PLANOS: BOLETINES

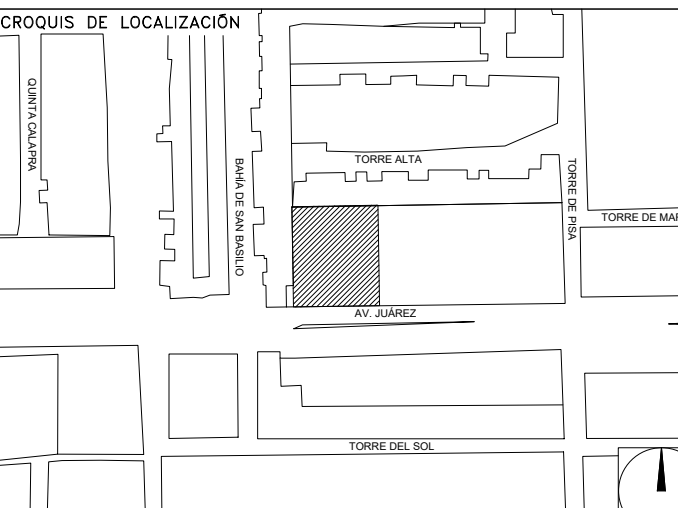

NÚMERO DEL PLANO: NORTE

UBICACIÓN DEL ARCHIVO:



BOLETÍN ARQUITECTÓNICO

DATOS DEL PROPIETARIO

NOMBRE: No.
CALLE:
COLOMIA:
DELEGACION:
TELEFONO:
FIRMA:

DATOS DEL D.R.O

NOMBRE:
CEDULA PROFESIONAL:
DIRECCION:
DELEGACION:
TELEFONO:
FIRMA:

CORRESPBLE. INGENIERIAS

NOMBRE:
CEDULA PROFESIONAL:
DIRECCION:
DELEGACION:
TELEFONO:
FIRMA:

DATOS GENERALES

DATOS DEL PREDIO

CLAVE CATASTRAL:
AREA: M2.
LOTE:
MEDIDA DEL FRENTE: FONDO: m
DIRECCION:
CALLE:
ENTRE LA CALLE:
Y LA CALLE:
COLOMIA:
DELEGACION:
DICTAMEN DE USO DE SUELO
No. DE FOLIO: FECHA:

USO

HABITACIONAL
UNIFAMILIAR
PLURIFAMILIAR (CONDOMINIO)
COMERCIAL
SERVICIOS
INDUSTRIAL

NORMATIVIDAD

CONCEPTO	NORMA	PROYECTO	DF.
ALTURA MAXIMA PERMITIDA			
COEFICIENTE DE OCUPACION DEL SUELO			
COEFICIENTE DE UTILIZACION DEL SUELO			
COEFICIENTE DE ABSORCION DEL SUELO			
PORCENTAJE DEL AREA LIBRE			
RESTRICCION AL FRENTE			
CAJONES DE ESTACIONAMIENTO			
RESTRICCIONES DIC. USO DE SUELO			

FIRMA:

**RIVERO BORRELL - GUTIERREZ
ARQUITECTOS**

FECHA:
2018_07_31

NOTA:

Se anexa Boletín como información complementaria a Proyecto Ejecutivo

Se muestra despiece de lambrín de mármol Santo Tomás de 60x30cm para muros internos en Baños.


ESCALA:
1 : 50

COTAS:
METROS

CLAVE:
BA-32


BOLETÍN ARQ

32

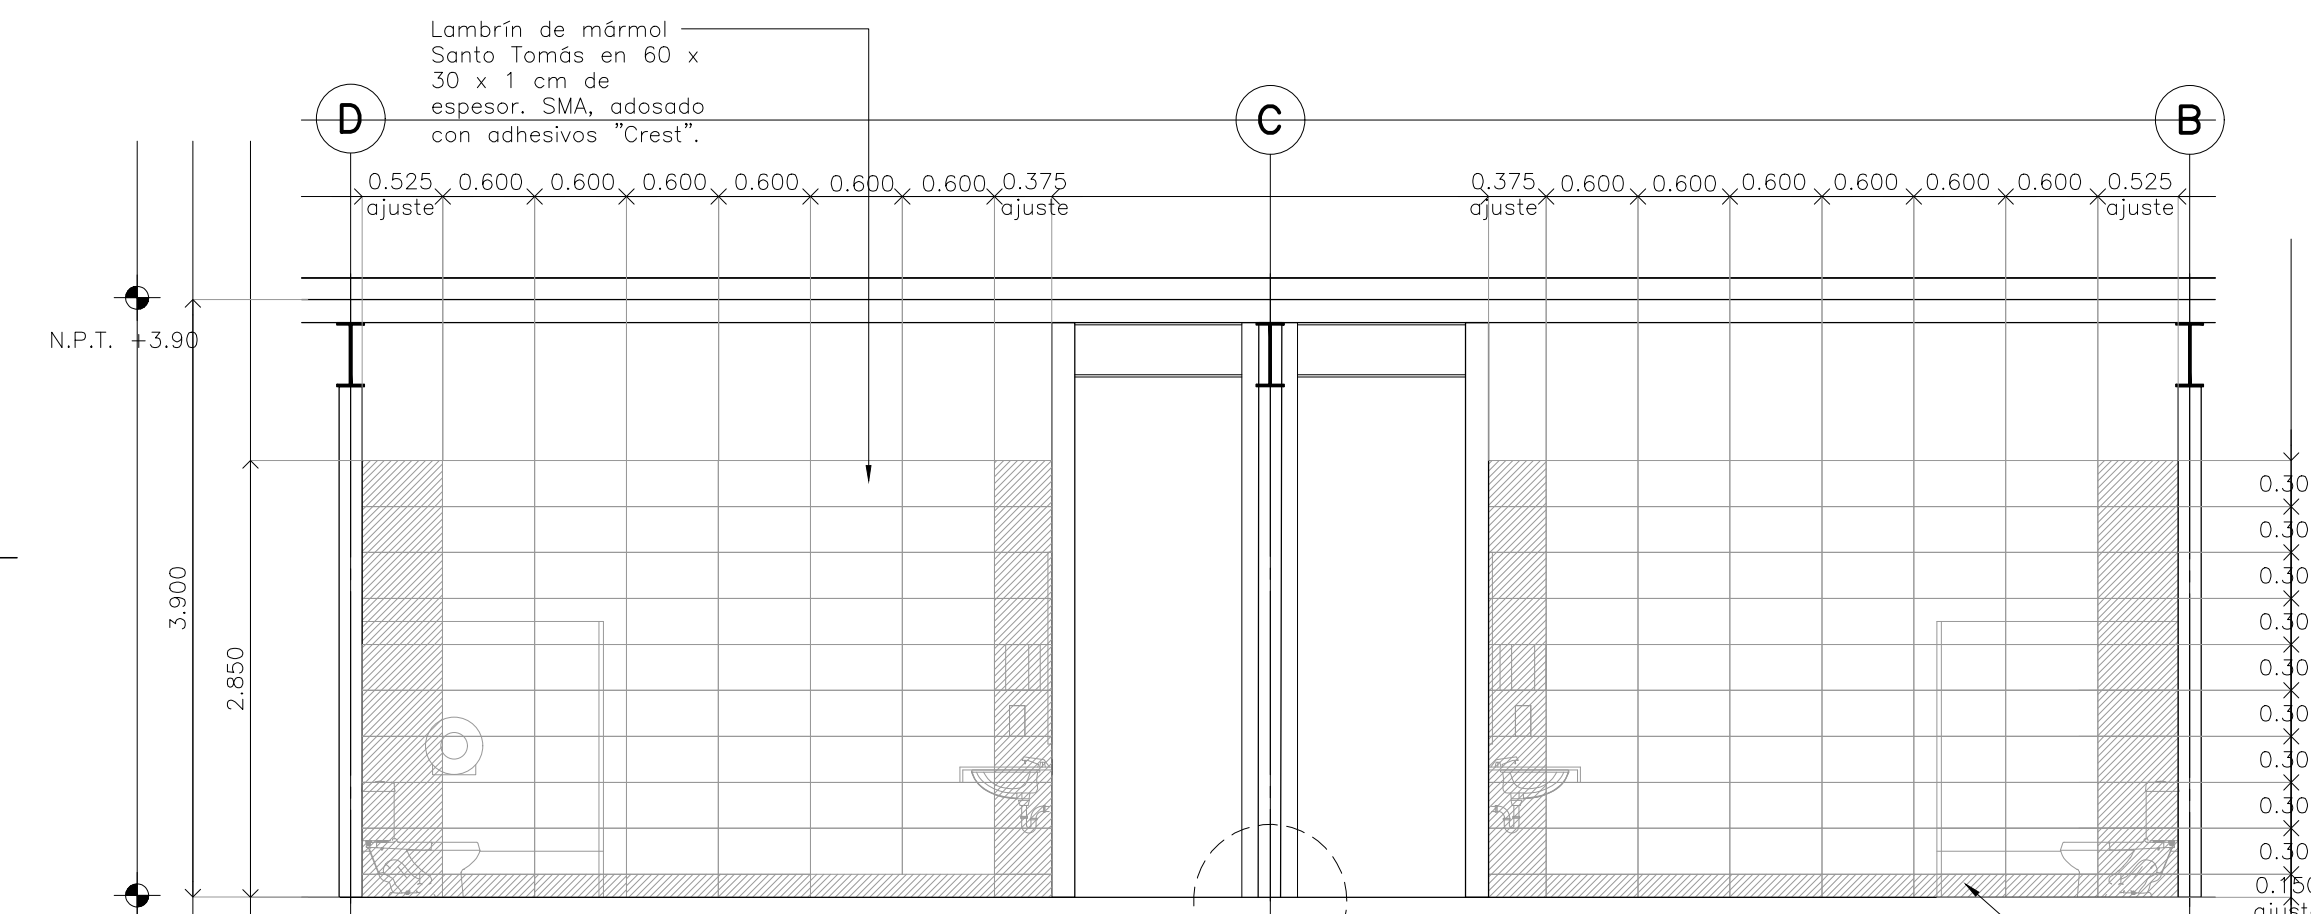


CORTE 01 Detalle 14

Escala: 1:50

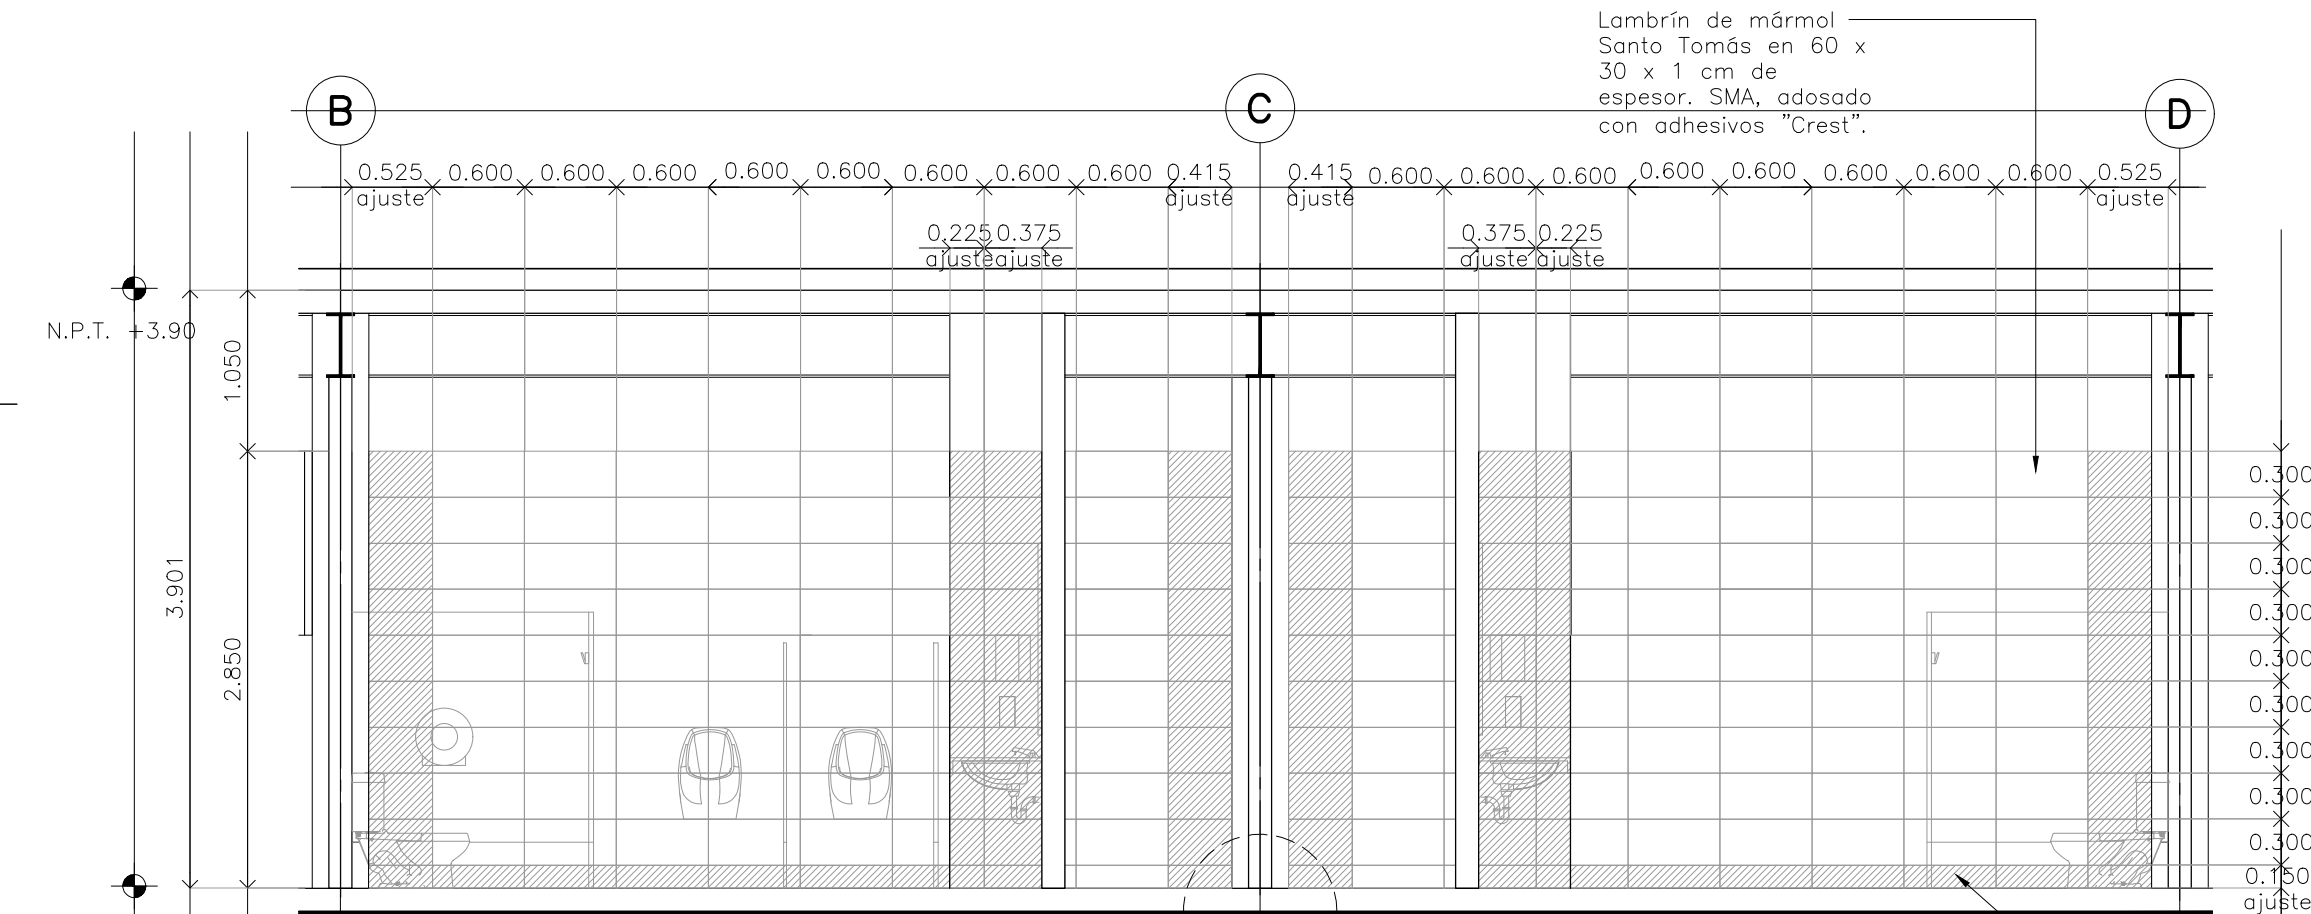


CORTE 02 Detalle 14

Escala: 1:50

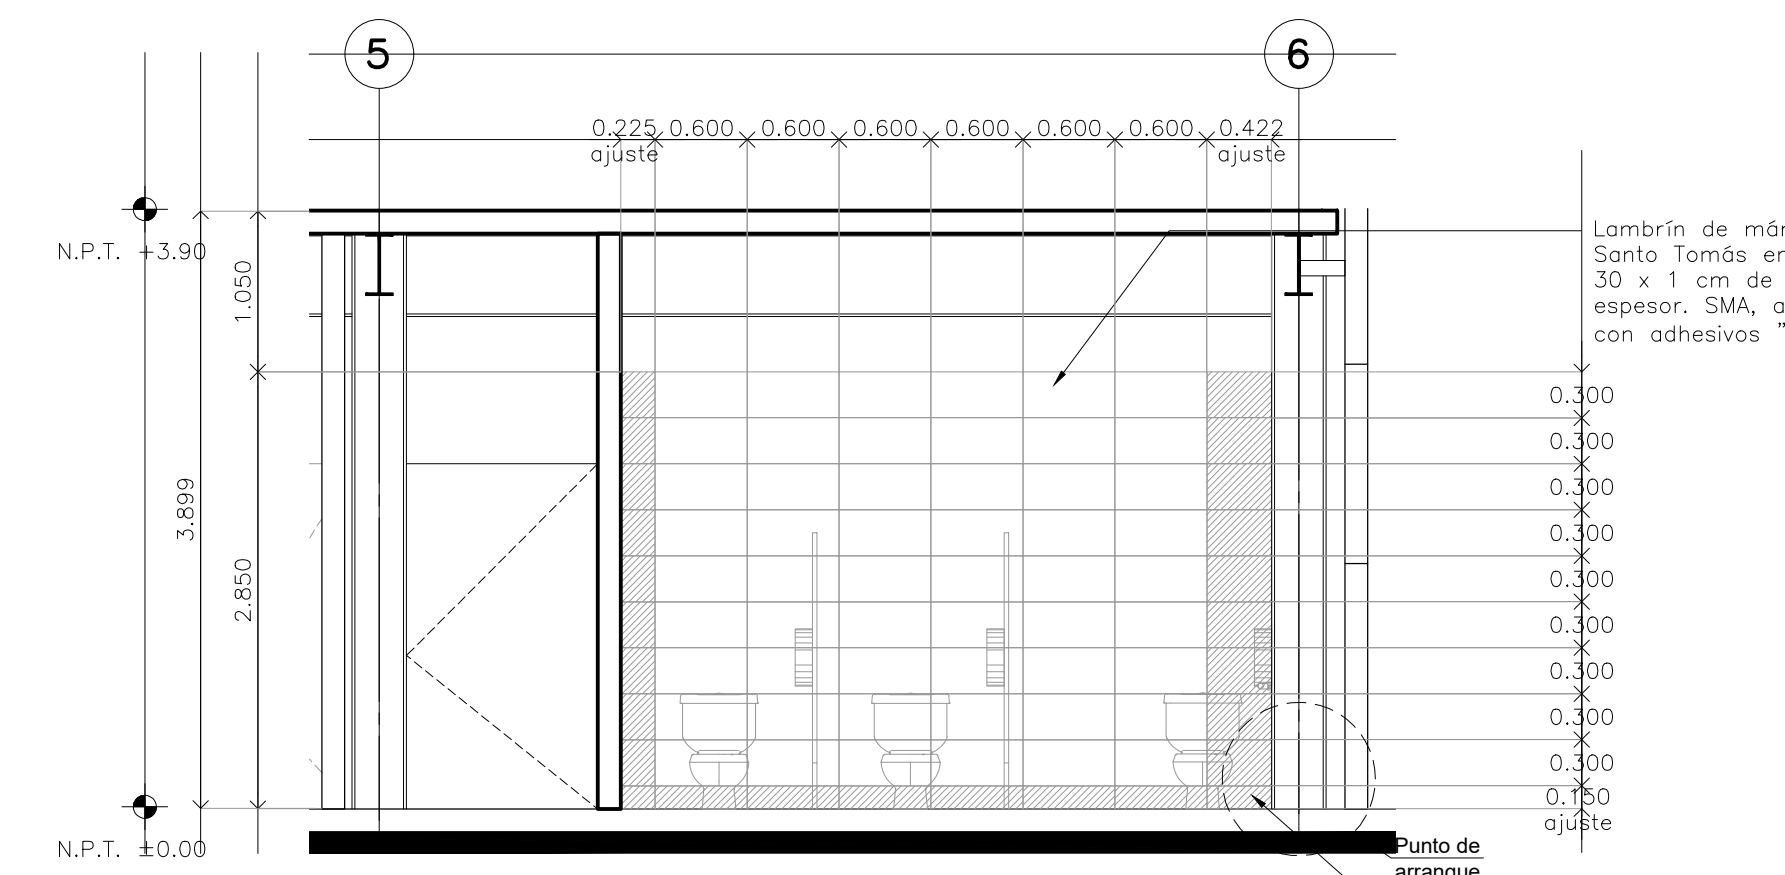


CORTE 03 Detalle 14

Escala: 1:50

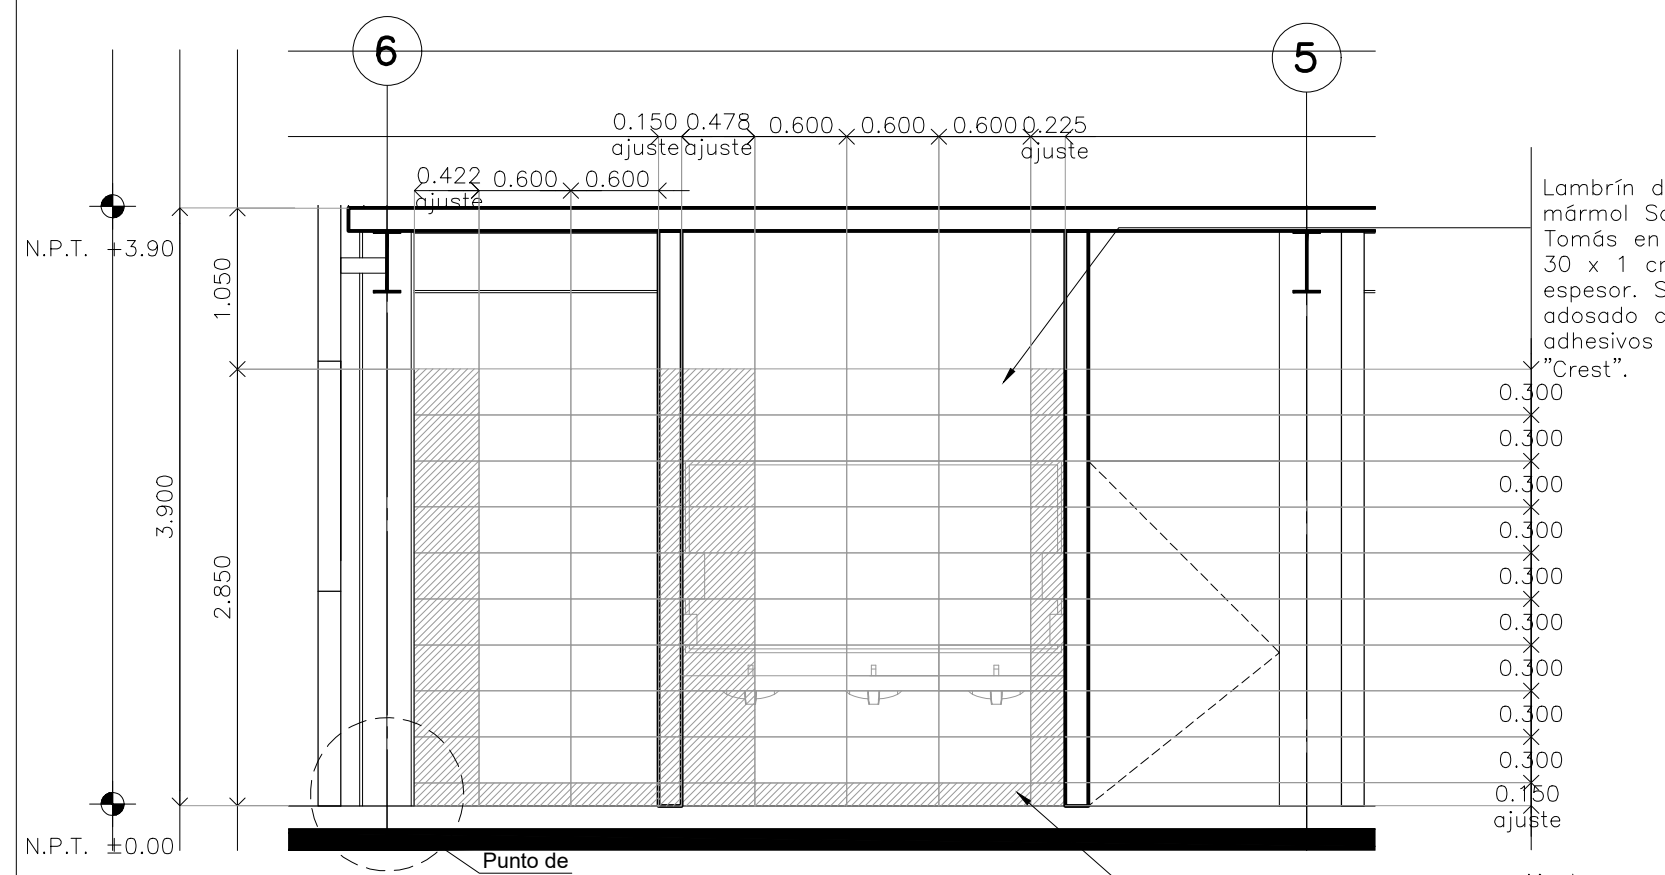


CORTE 04 Detalle 14

Escala: 1:50

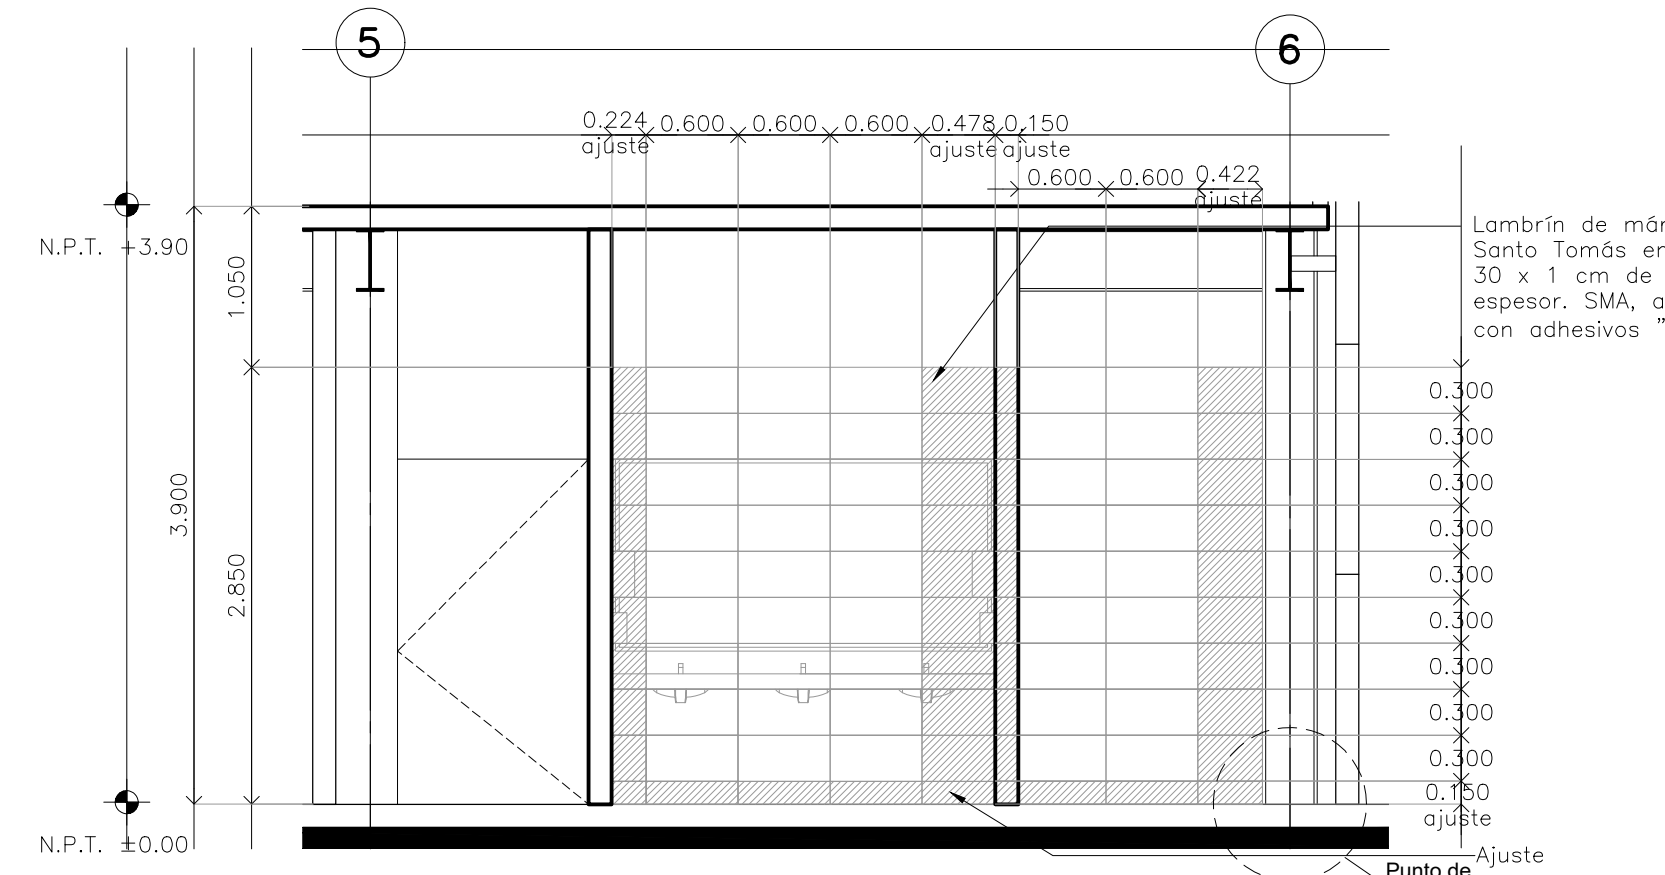


CORTE 05 Detalle 14

Escala: 1:50

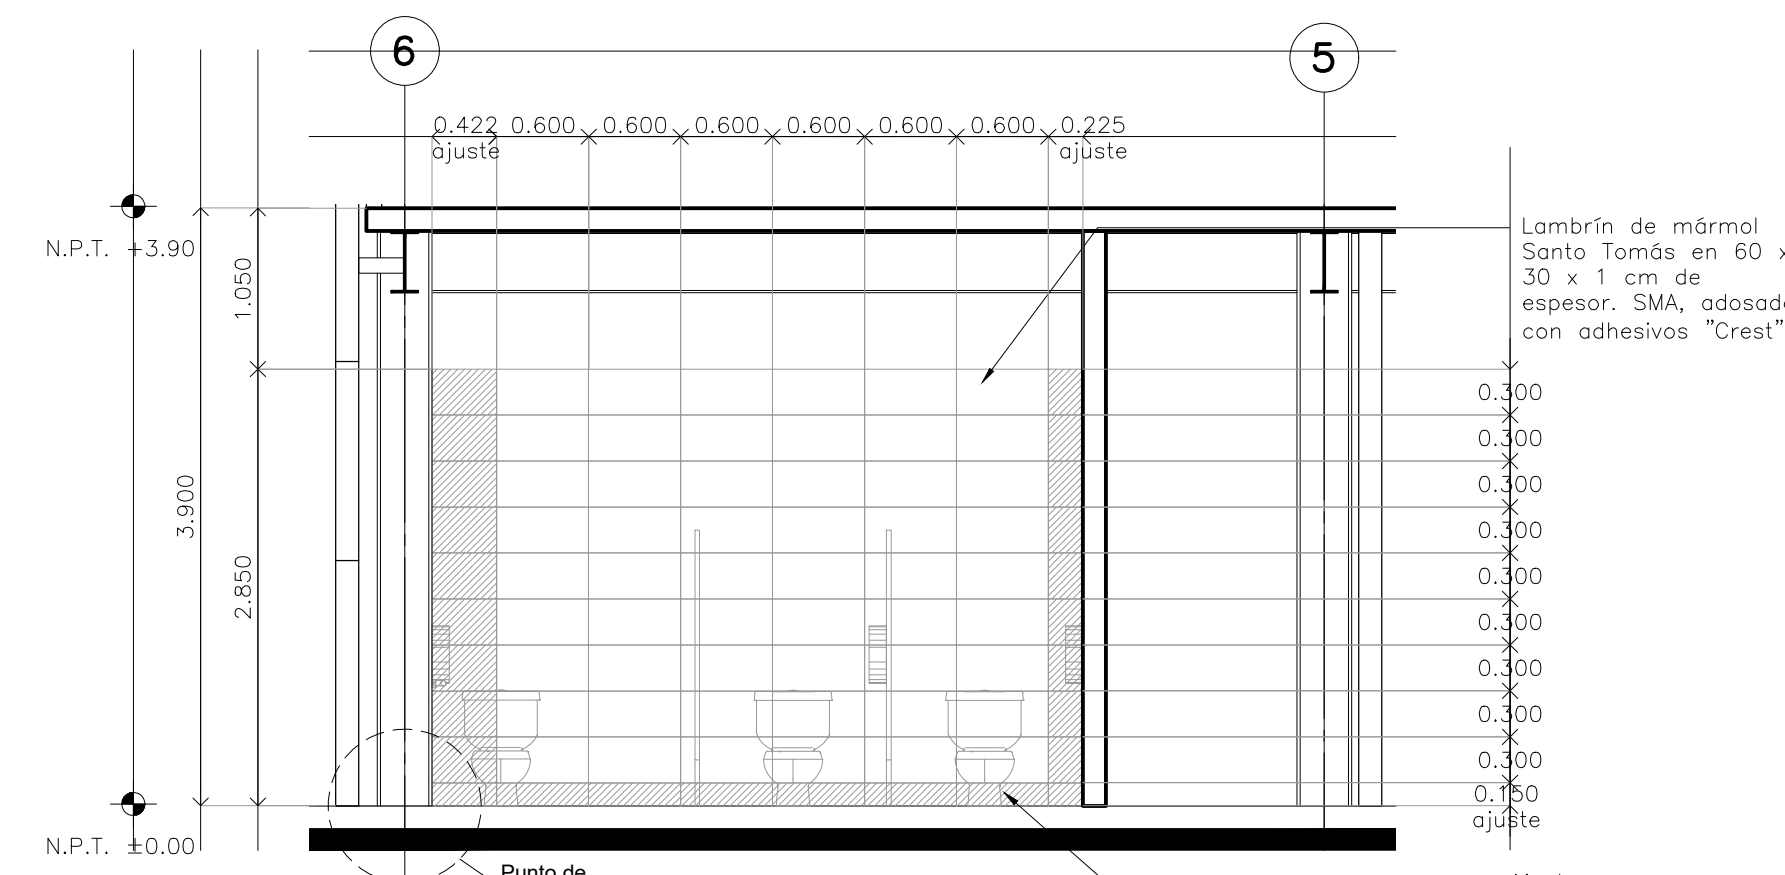


CORTE 06 Detalle 14

Escala: 1:50

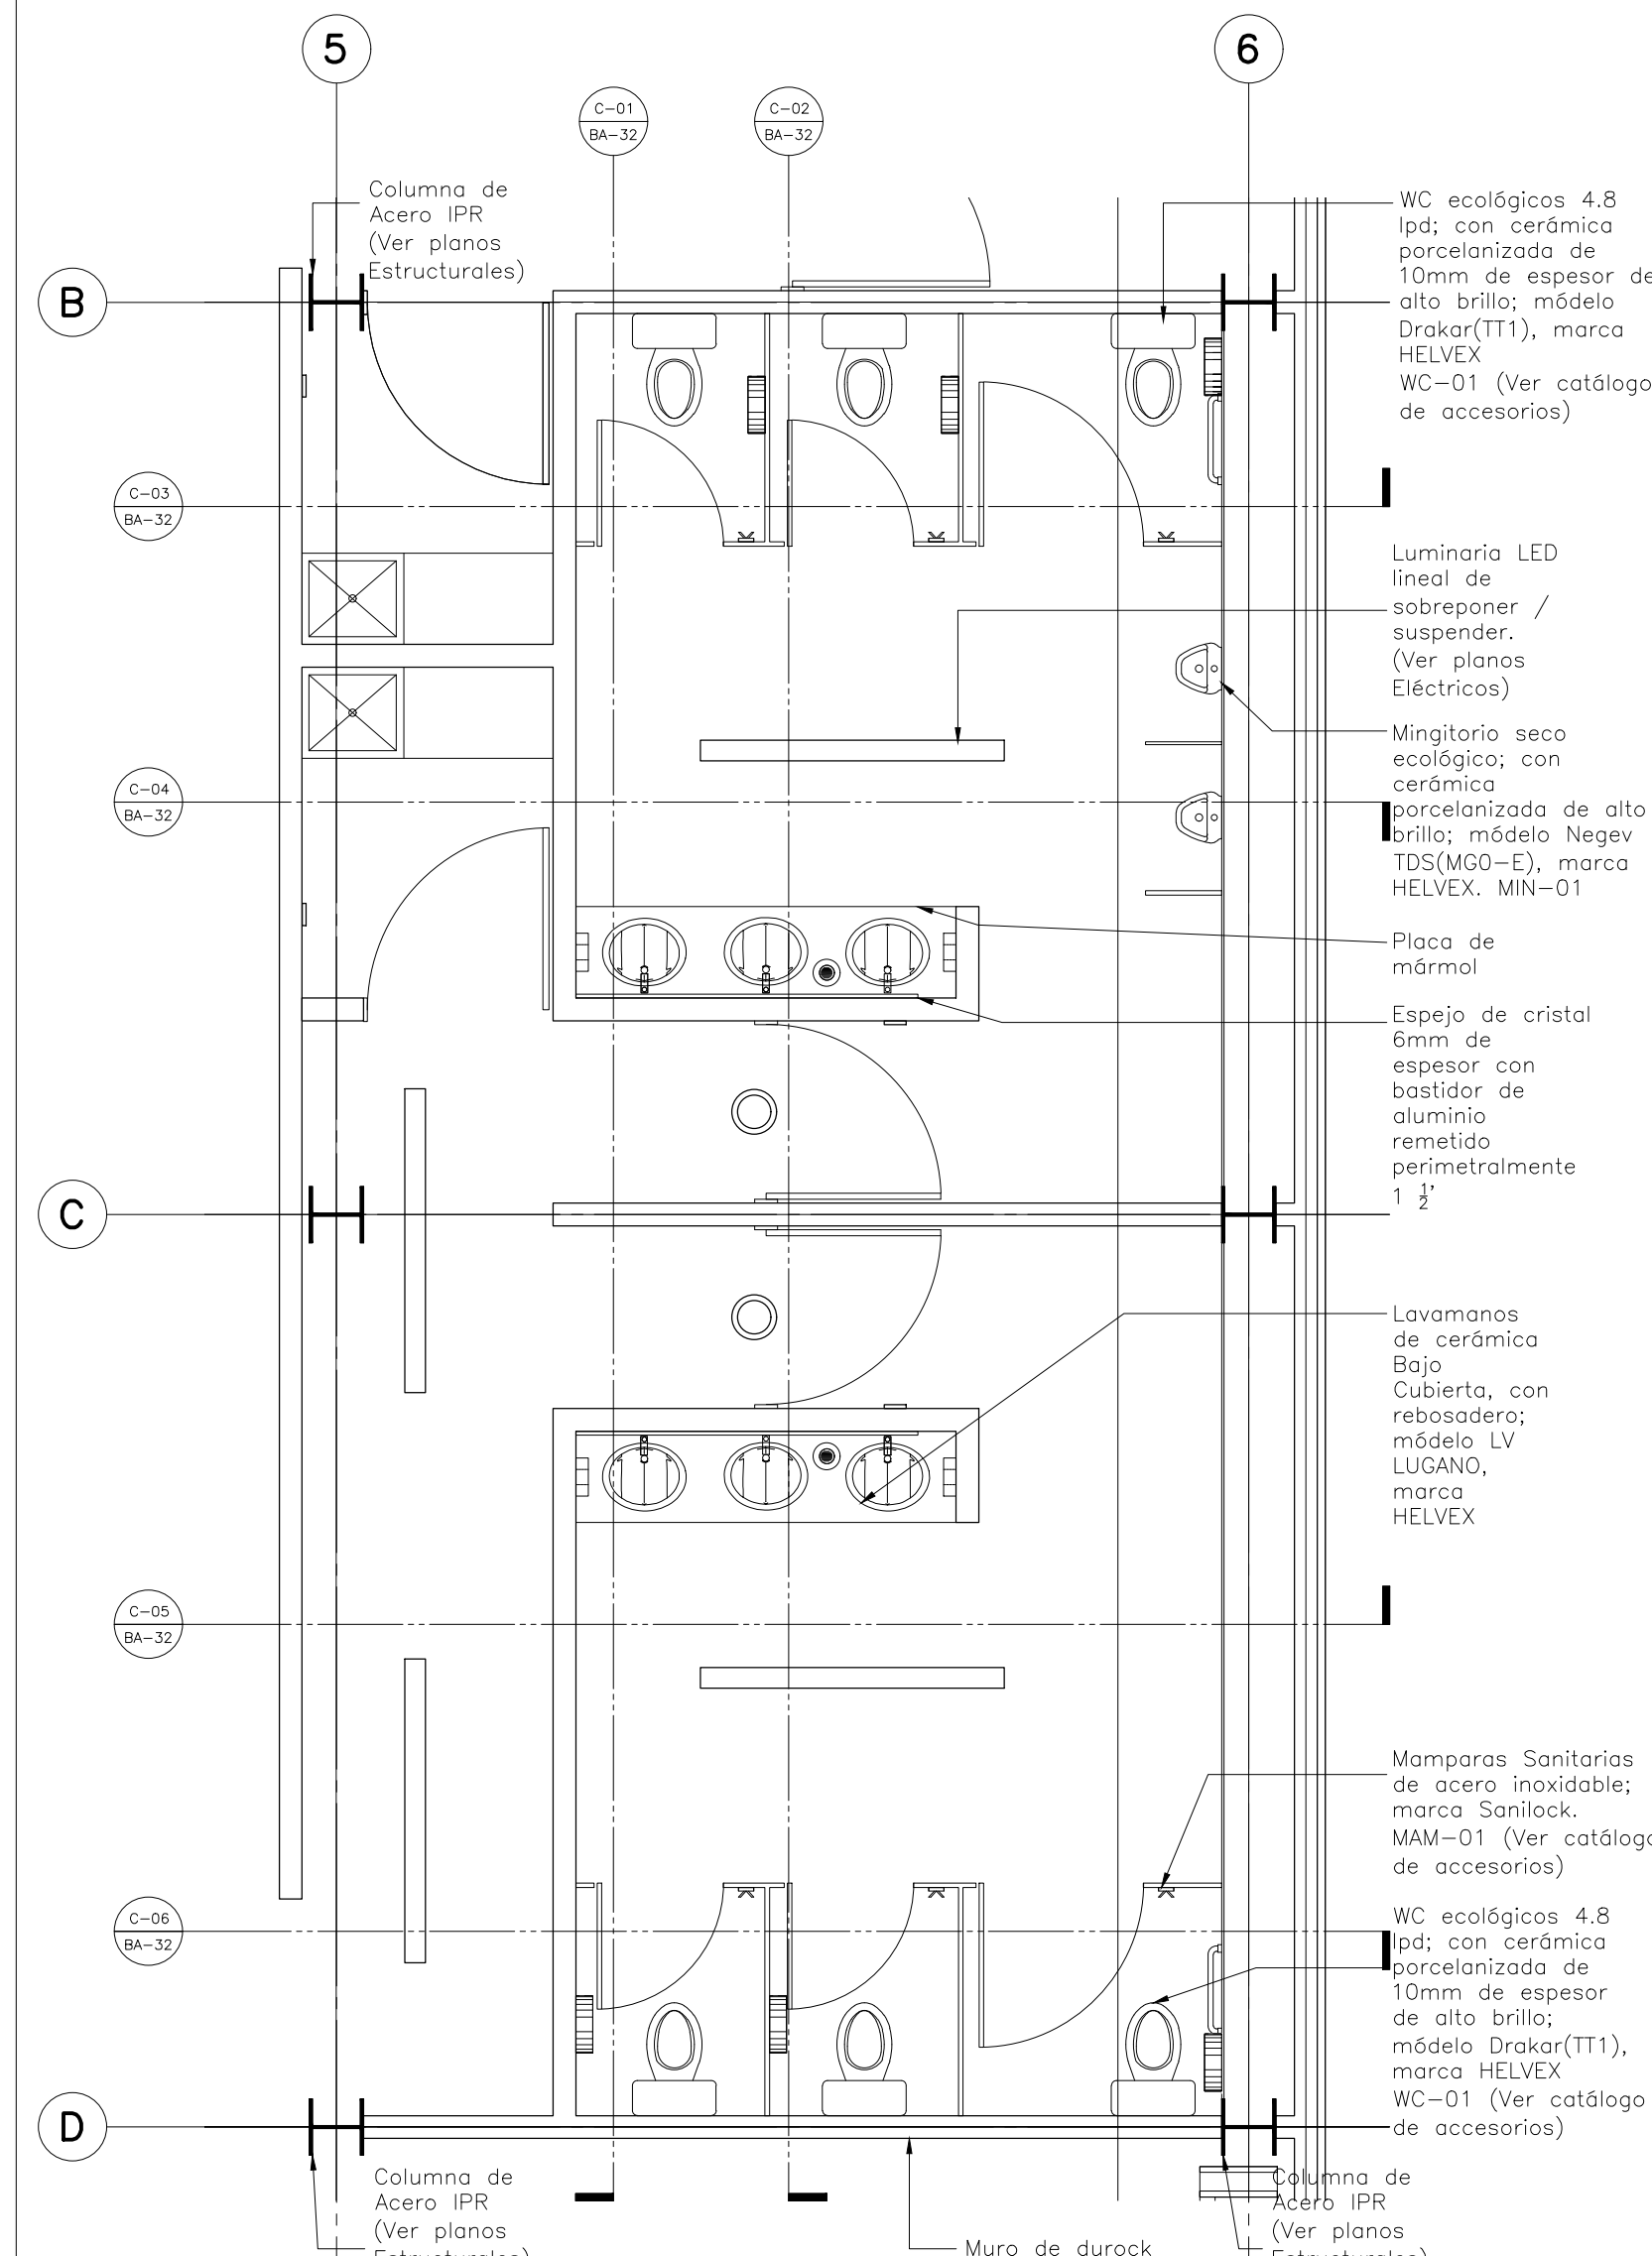

**Detalle 14
Baños de visitantes / CESI**

Escala: 1:50

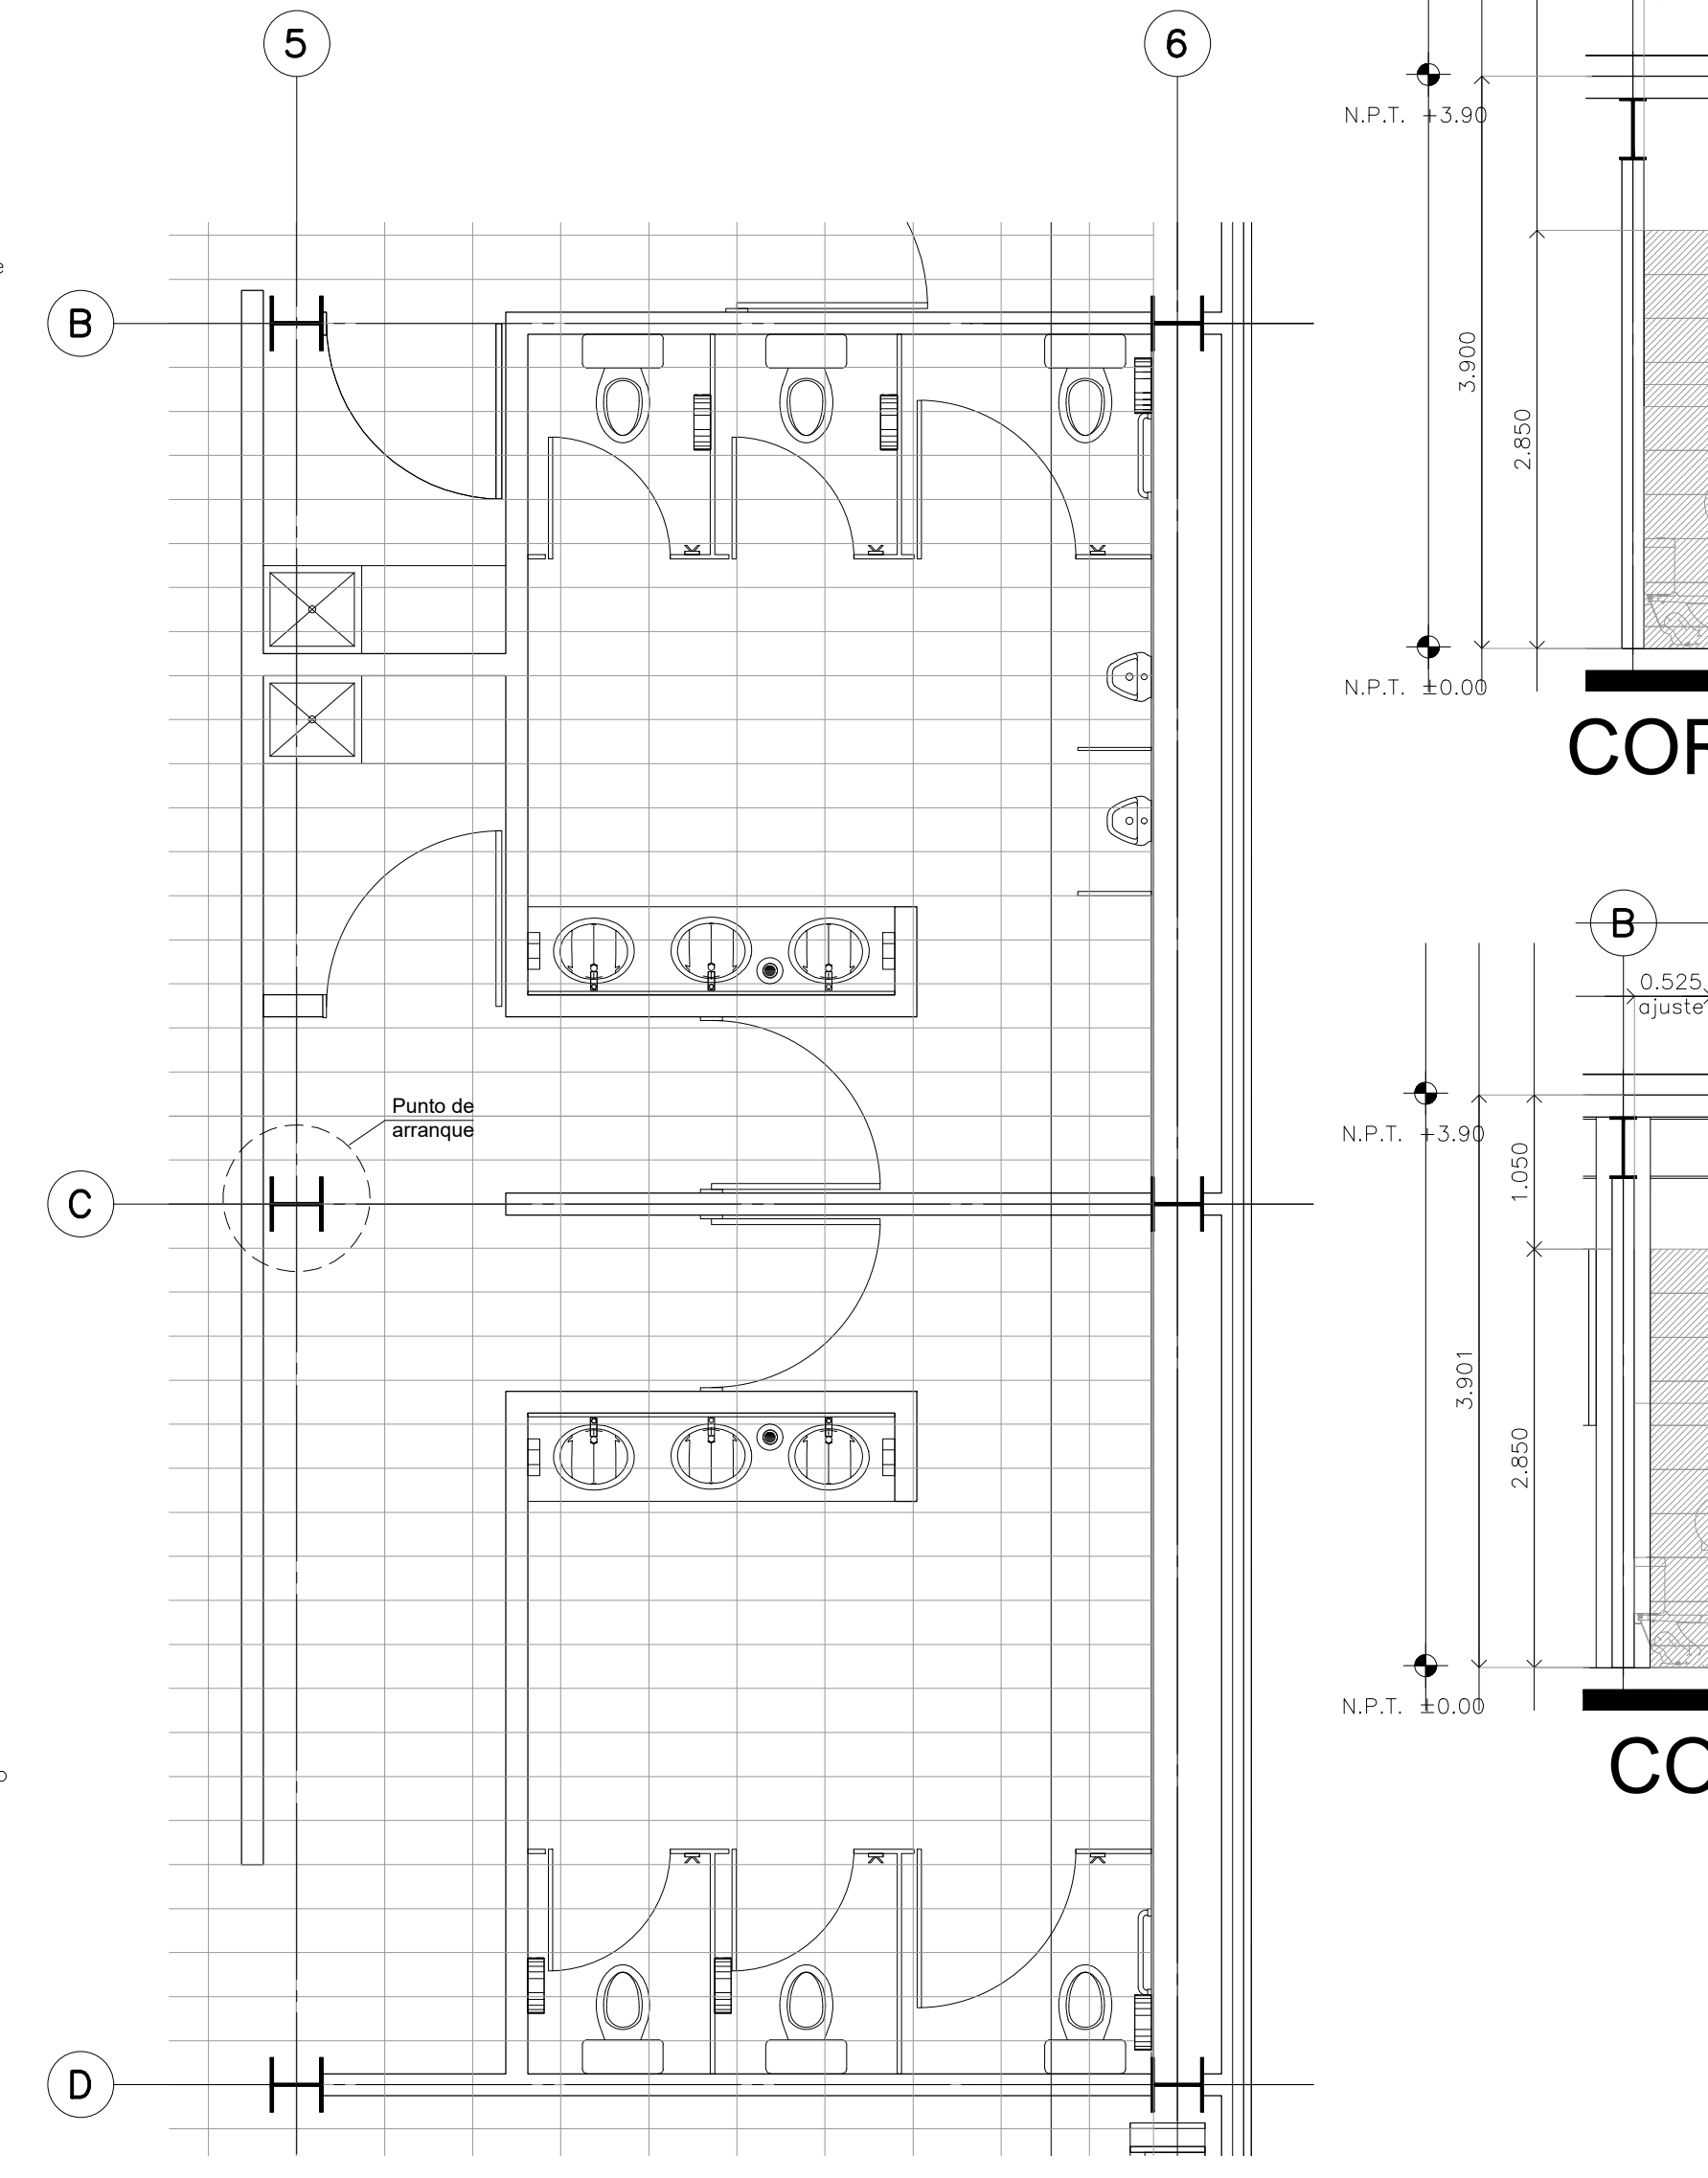

**Detalle 14
Despiece de pisos
Baños de visitantes / CESI**

Escala: 1:50