


**CENTRO DE SERVICIO INFONAVIT
TULA
CARRETERA TULA-JOROBAS COLONIA EL LLANO
MUNICIPIO DE TULA. EDO. DE HIDALGO**

**PROYECTO EJECUTIVO
INSTALACIÓN ESPECIALES**


PLANOS: **DETALLES GENERALES**

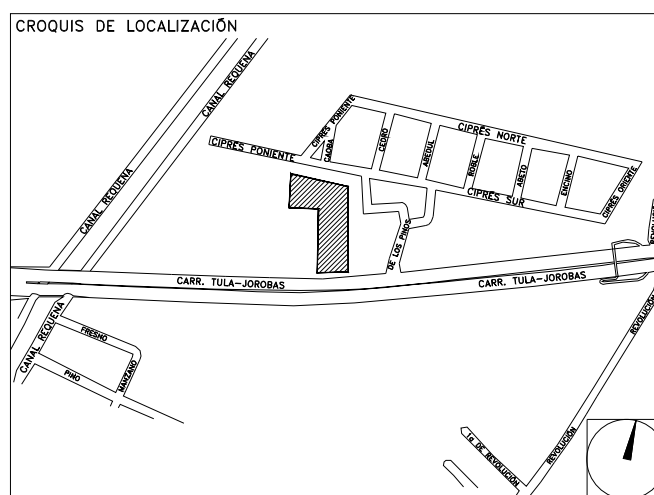

NUMERO DEL PLANO:
TU-E-PL-ES-006-00

FECHA: 00-00-00
ACOTACION: MTS
ESCALA: S/E

UBICACION DEL ARCHIVO:

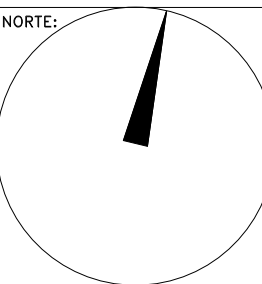

USO ESPECIFICO DEL PREDIO:
TIPO DE TRAMITE:

DATOS DEL PROPIETARIO		DATOS GENERALES	
NOMBRE:	No.:	DATOS DEL PREDIO	
CALLE:		CLAVE CATASTRAL:	USO
COLONIA:		CONDominio:	AREA: M2.
DELEGACION:		MEDIDA DEL FRENTE:	LOTE: M2.
TELEFONO:		DIRECCION:	FONDO: m
FIRMA:		CALLE:	No OFICIAL:
DATOS DEL D.R.O		ENTRE LA CALLE:	PLURIFAMILIAR (CONDOMINIO)
NOMBRE: XX		Y LA CALLE:	COMERCIAL
CEDULA PROFESIONAL: XX		DELEGACION:	SERVICIOS
DIRECCION: XX		DICTAMEN DE USO DE SUELO	INDUSTRIAL
COLONIA: XX		No. DE FOLIO:	FECHA:
TELEFONO: XX		NORMATIVIDAD	
FIRMA:		CONCEPTO	
CORRESPBLE. INGENIERIAS		ALTIMA MAXIMA PERMITIDA	NORMA
NOMBRE: XX		COEFICIENTE DE OCUPACION DEL SUELO	PROYECTO
CEDULA PROFESIONAL: XX		COEFICIENTE DE UTILIZACION DEL SUELO	DF.
DIRECCION: XX		COEFICIENTE DE ABSORCION DEL SUELO	
TELEFONO: XX		PORCENTAJE DEL AREA LIBRE	
FIRMA:		RESTRICCION AL FRENTE	
DATOS DEL D.R.O		CAJONES DE ESTACIONAMIENTO	
NOMBRE: ..		RESTRICCIONES DIC. USO DE SUELO	
CEDULA PROFESIONAL: ..			
DIRECCION: ..	COL.		
DELEGACION:			
TELEFONO:			
FIRMA:			

**RIVERO BORRELL - GUTIERREZ
ARQUITECTOS ingenor**

DATOS DE LA CONSTRUCCION				
CONCEPTO	A. CONSTRUIDA	OBRA NUEVA	REGULARIZACION	LICENCIA ANTERIOR
SOTANO				NO. LIC. FECHA METROS
PLANTA BAJA				
1er NIVEL				
MEZZANINE				
2do. NIVEL				
3er NIVEL				
VOLADOS				
ESTACIONAMIENTO				
OTROS				
TOTAL DE M ²				
BARDEO ML				
ALINEAMIENTO ML				
DEMOLICION				

ESCALA: S/E


COTAS: METROS

CLAVE: **ES-06**

SELLO


Este plano sustituye a los anteriores

REVISIÓN - 00 28 febrero 2018

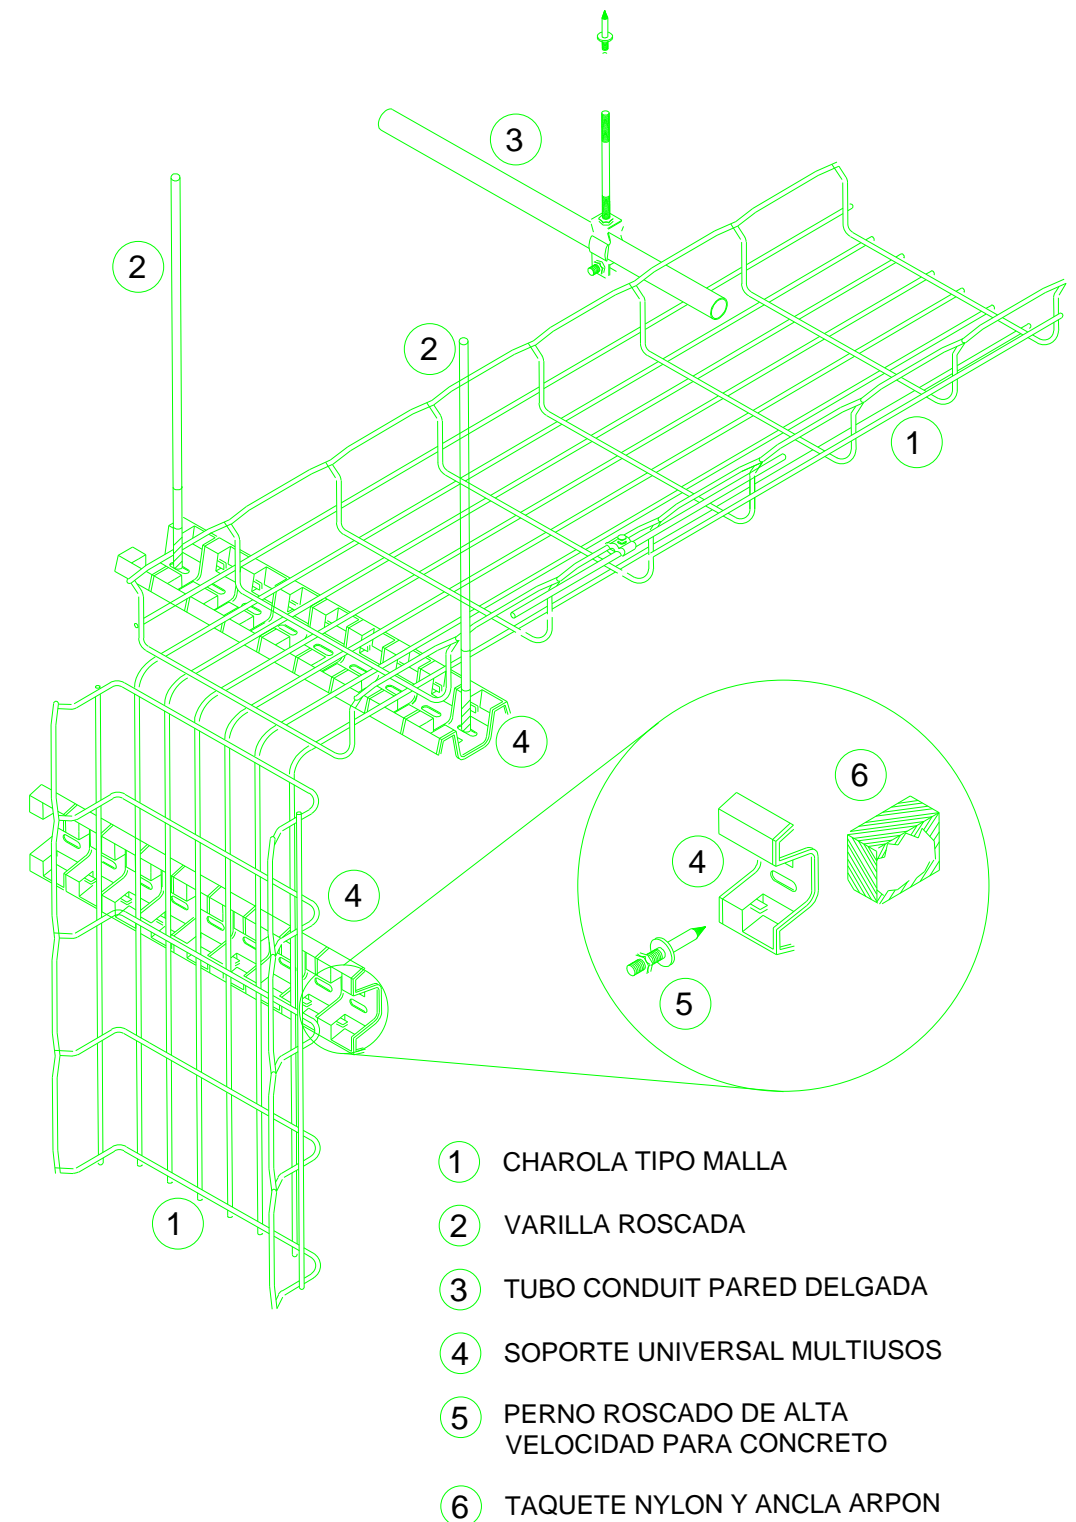


- 1 CHAROLA TIPO MALLA
- 2 VARILLA ROSCADA
- 3 TUBO CONDUIT PARED DELGADA
- 4 SOPORTE UNIVERSAL MULTIUSOS
- 5 PERNO ROSCADO DE ALTA VELOCIDAD PARA CONCRETO
- 6 TAQUETE NYLON Y ANCLA ARPON

MONTAJE DE CHAROLA TIPO MALLA EN BAJADA O CURVA HORIZONTAL
ESC: S/E

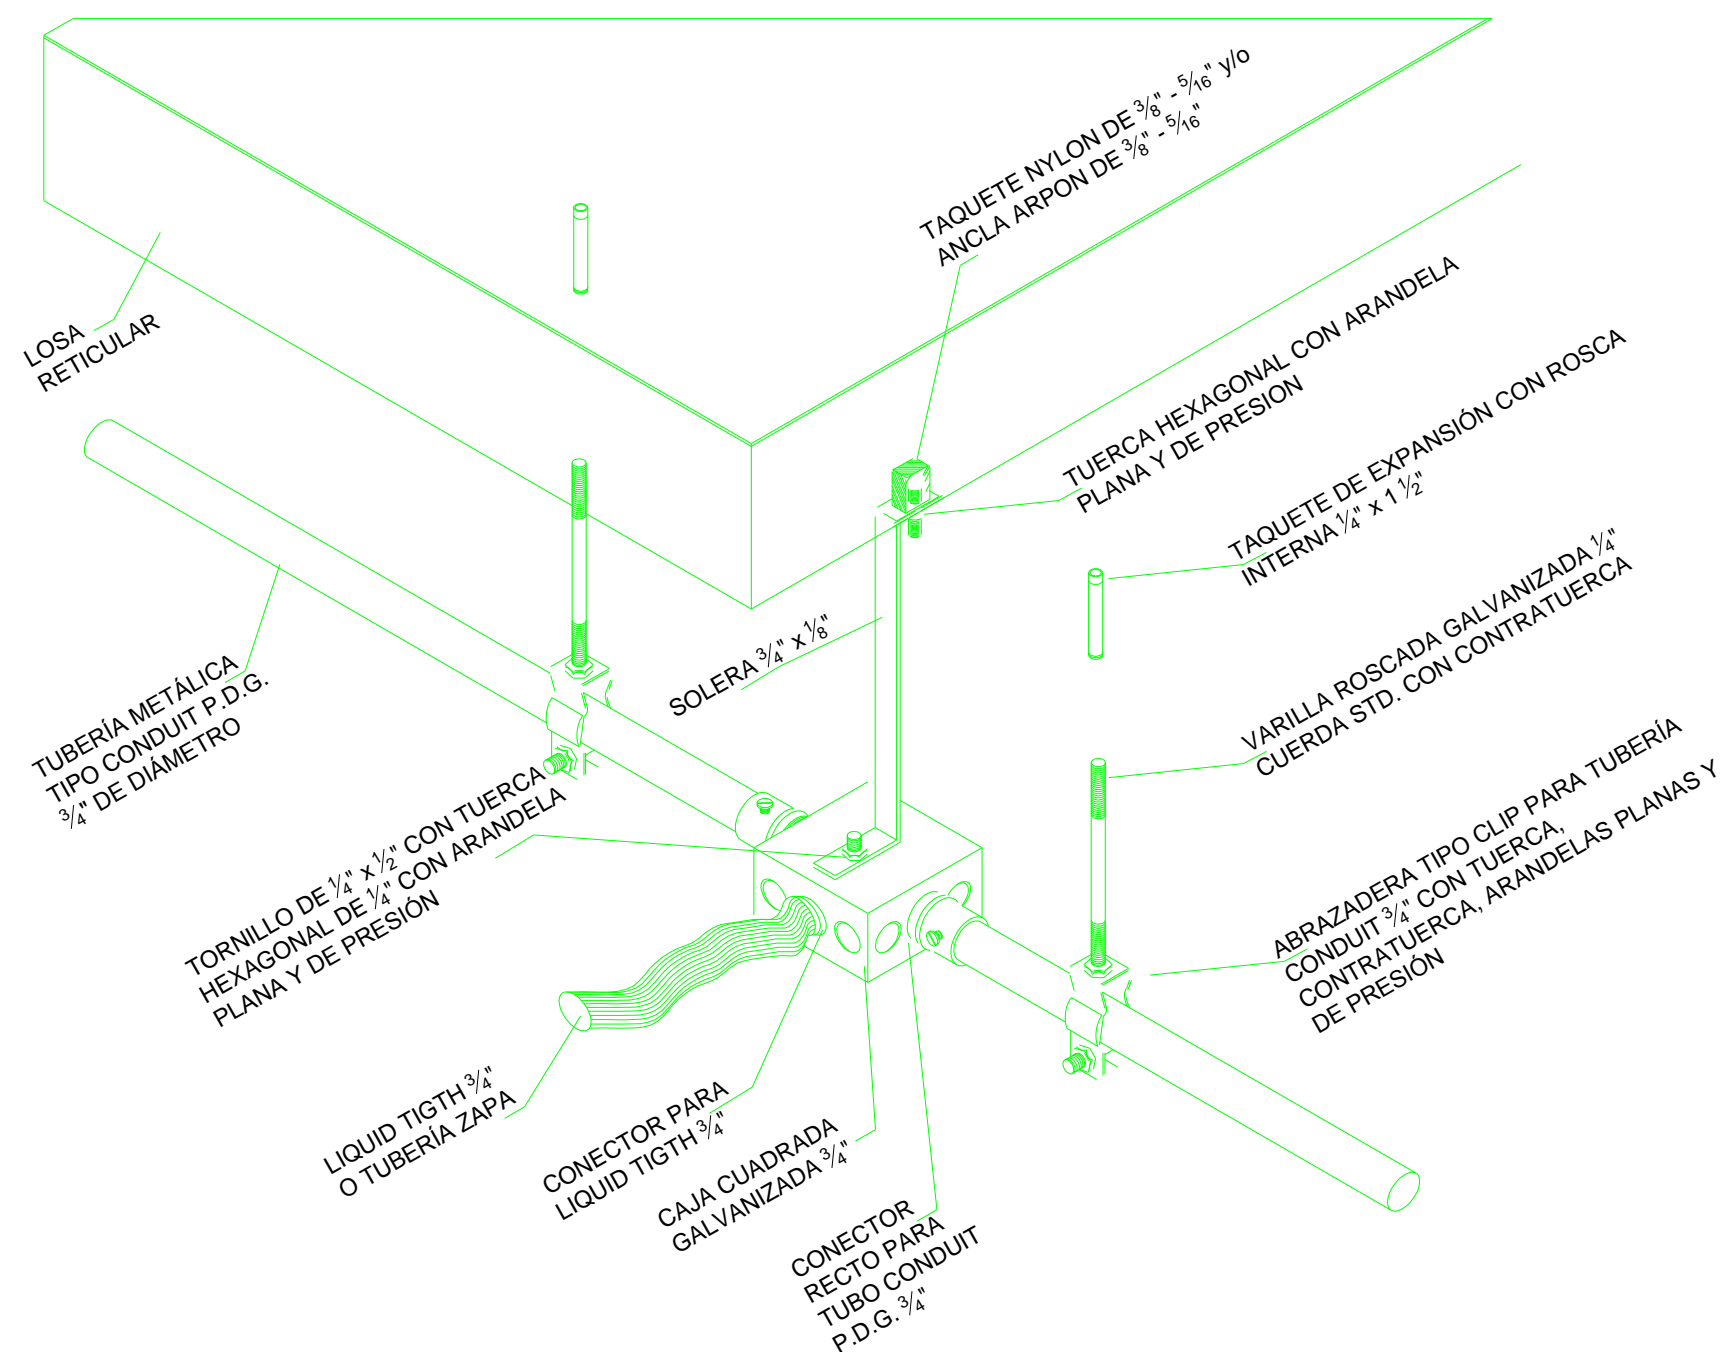


ISOMÉTRICO TÍPICO DE CANALIZACIONES EN TUBERÍA CONDUIT FIJADA A LOSA
ESC: S/E

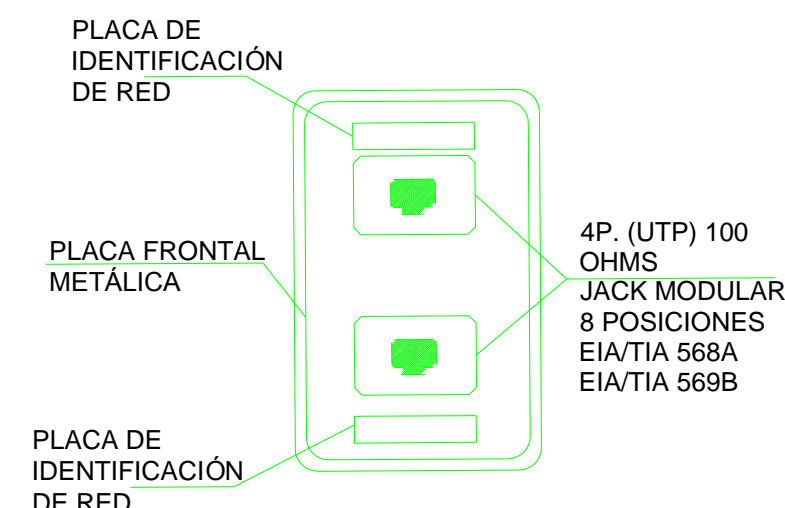


- | | | | | |
|--------------|---|---|---|---|
| EIA/TIA 568b | 3 | 1 | 4 | 2 |
| 1 | 2 | 3 | 4 | 5 |
| 2 | 3 | 4 | 5 | 6 |
| 3 | 4 | 5 | 6 | 7 |
| 4 | 5 | 6 | 7 | 8 |
-
- | | | | | |
|--------------|---|---|---|---|
| EIA/TIA 568a | 3 | 1 | 4 | 2 |
| 1 | 2 | 3 | 4 | 5 |
| 2 | 3 | 4 | 5 | 6 |
| 3 | 4 | 5 | 6 | 7 |
| 4 | 5 | 6 | 7 | 8 |


JACK MODULAR 8 POSICIONES (ASIGNACION DE PAREDES)
S/E

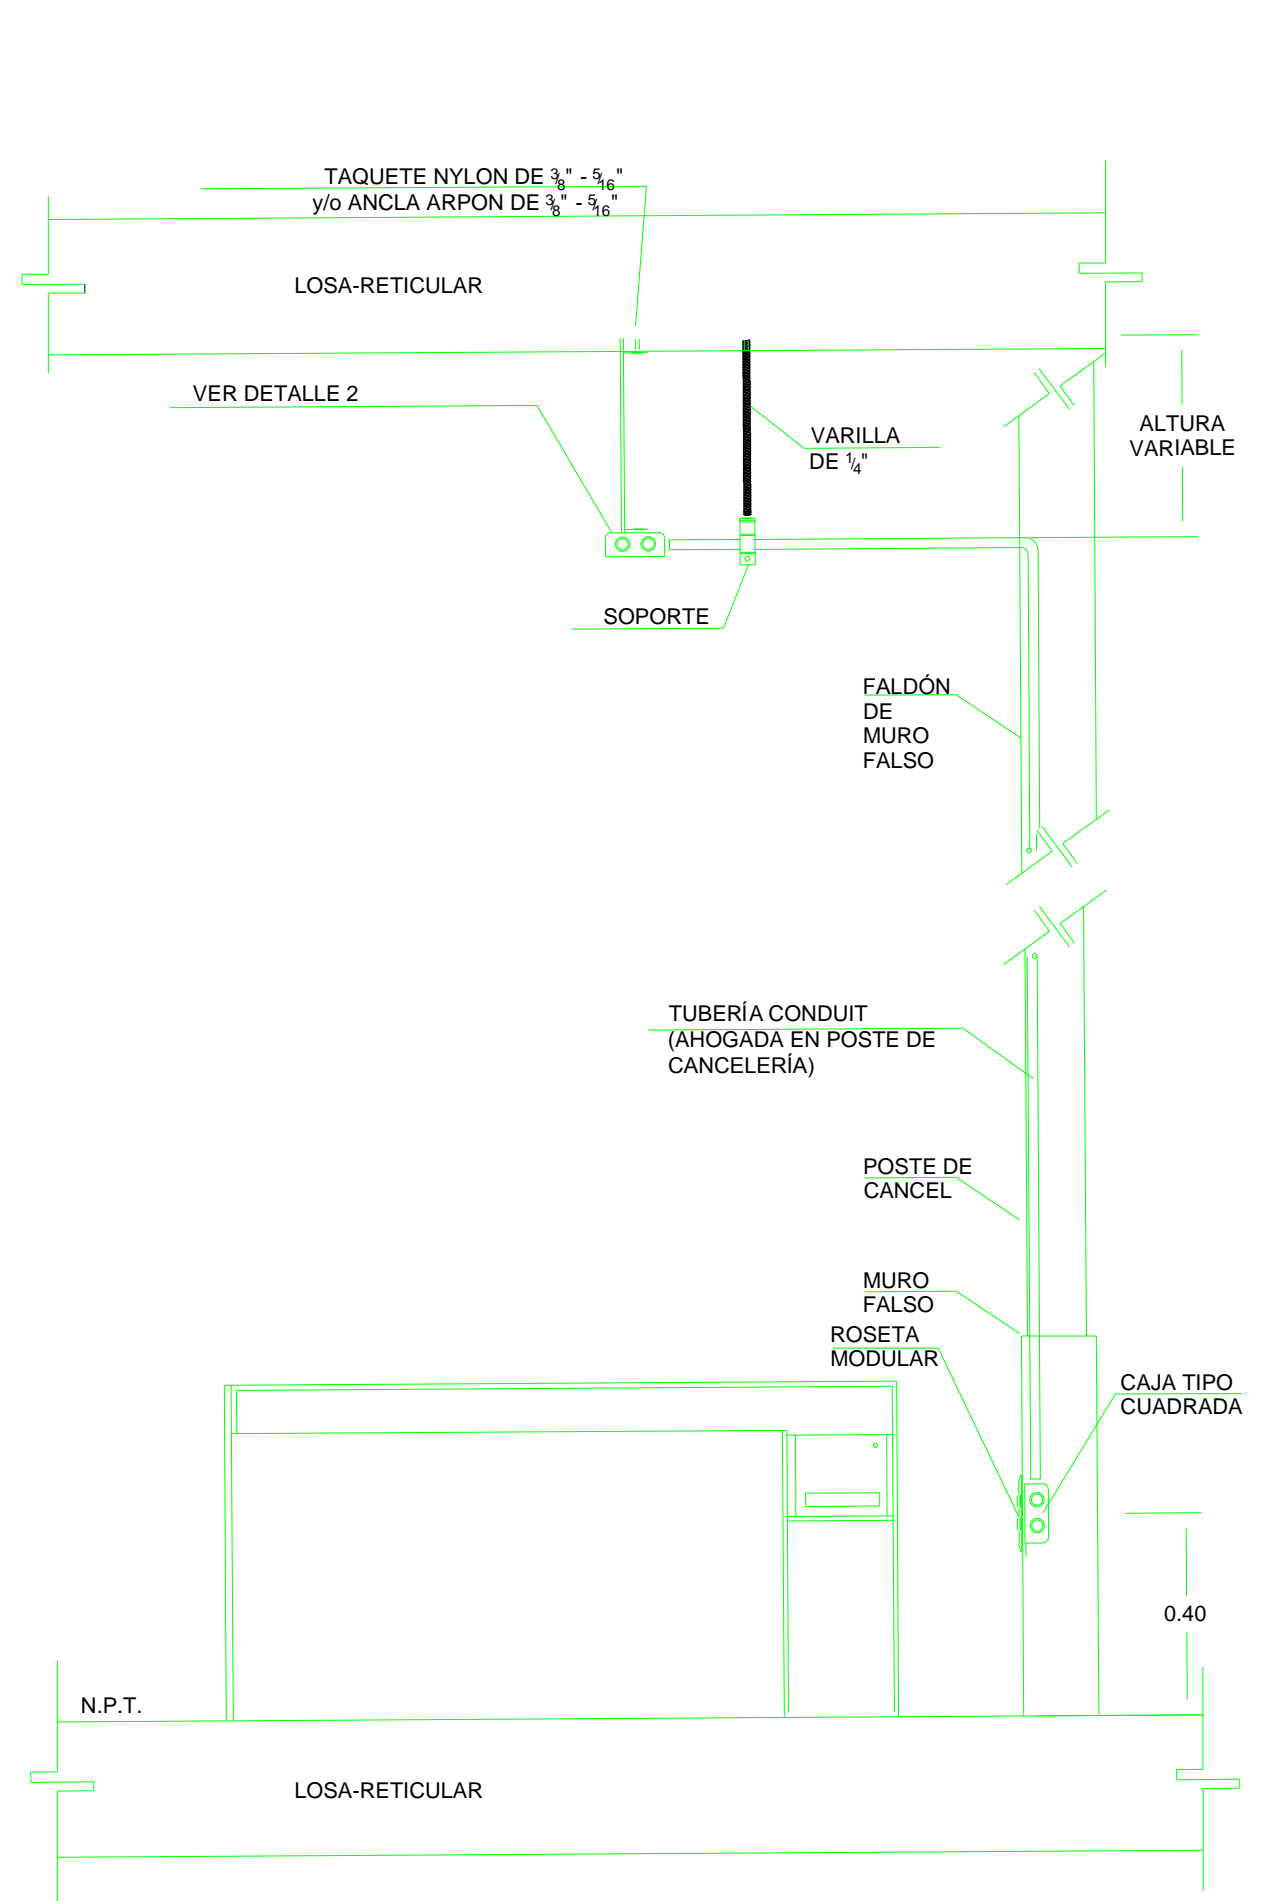

ALZADO DE INSTALACIONES DE VOZ Y DATOS EN MURO FALSO
ESC: S/E

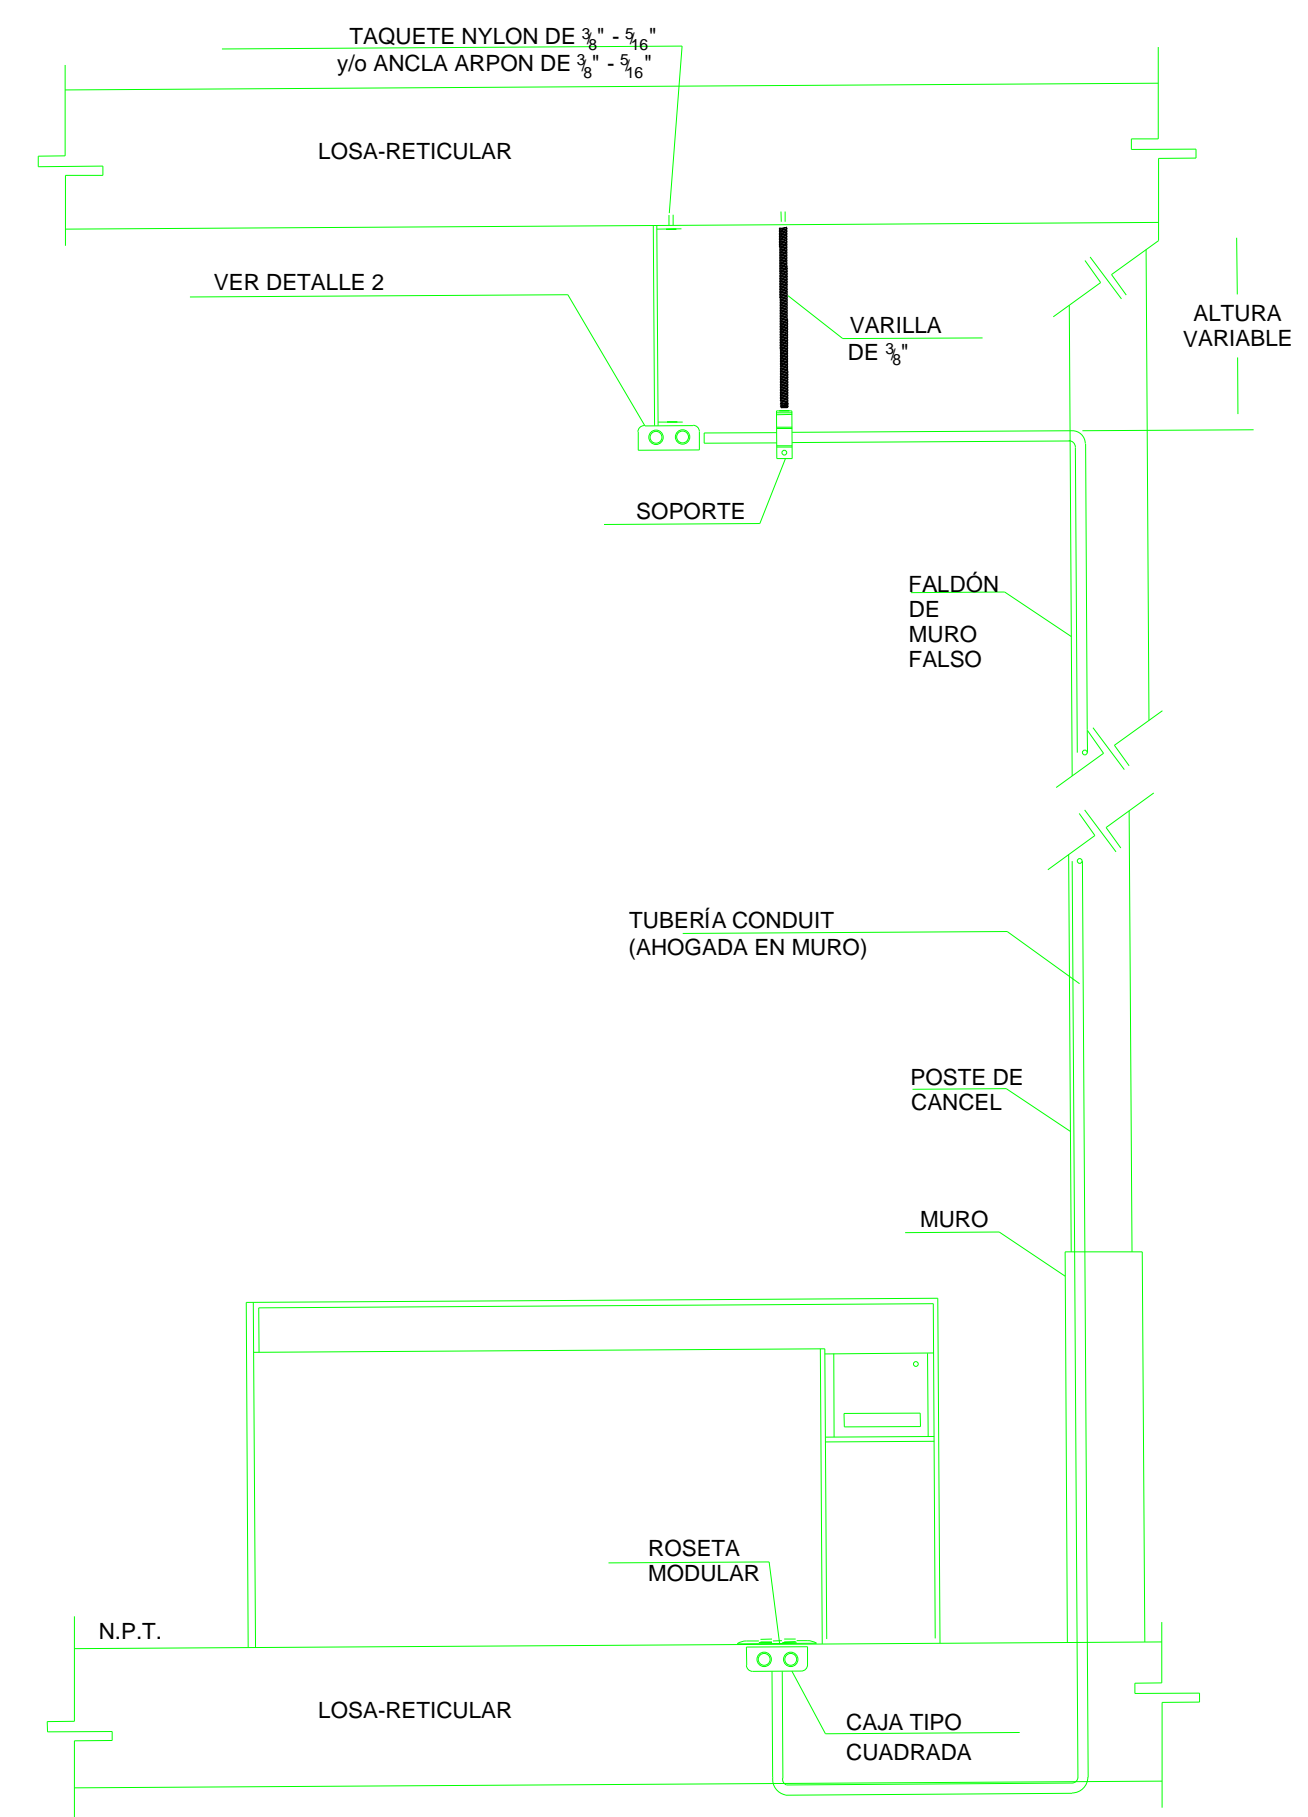

ALZADO DE INSTALACIONES DE VOZ Y DATOS EN PISO
ESC: S/E

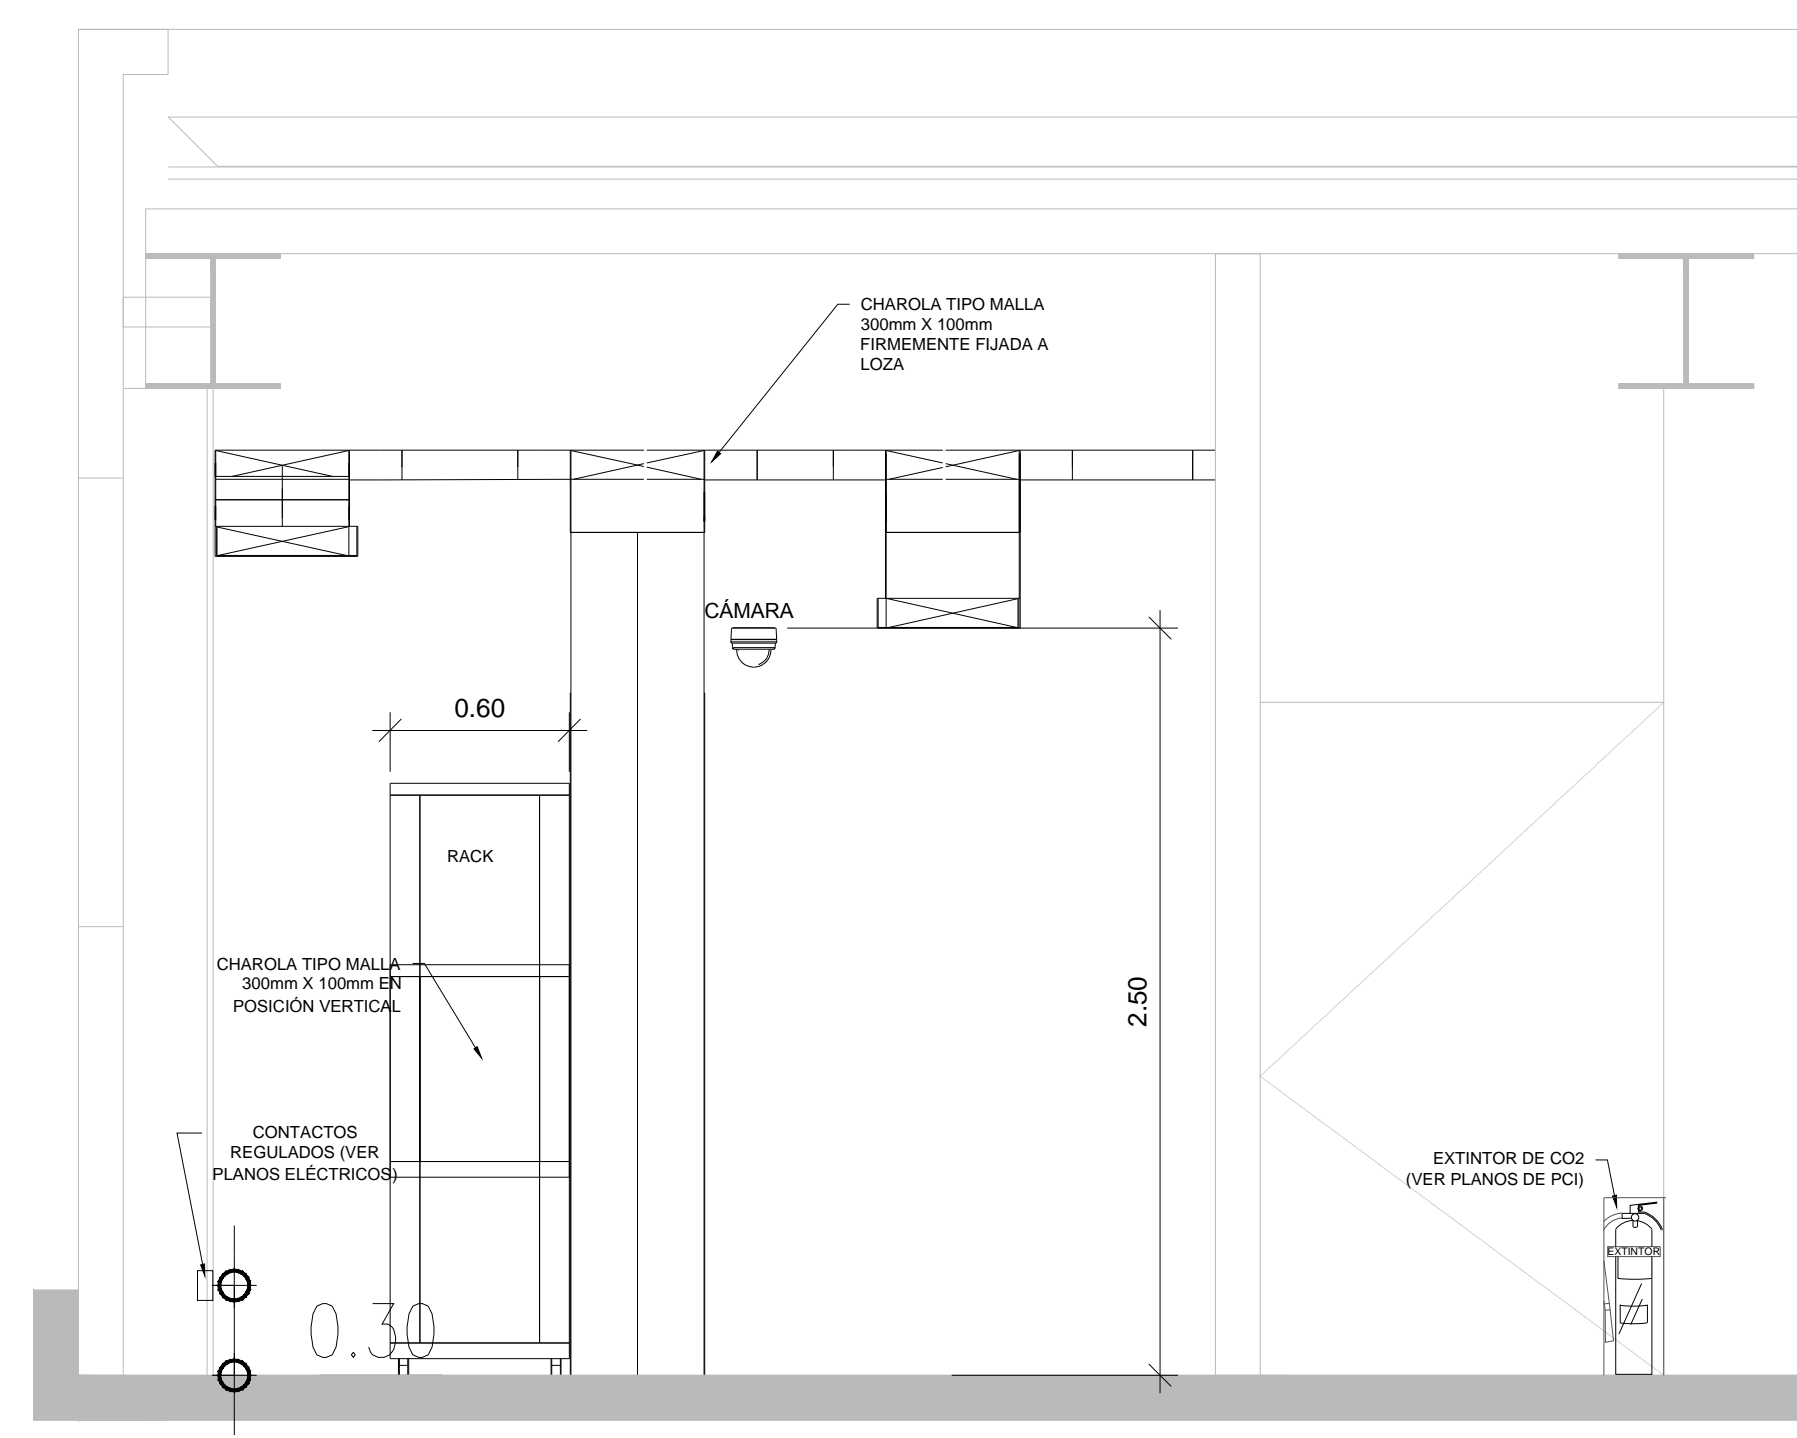

ALZADO DE ALTURAS DE INSTALACIONES ESPECIALES
ESC: S/E

PLANO APTO PARA CONSTRUCCION