



1 PLANTA CASETA  
ESC 1:50

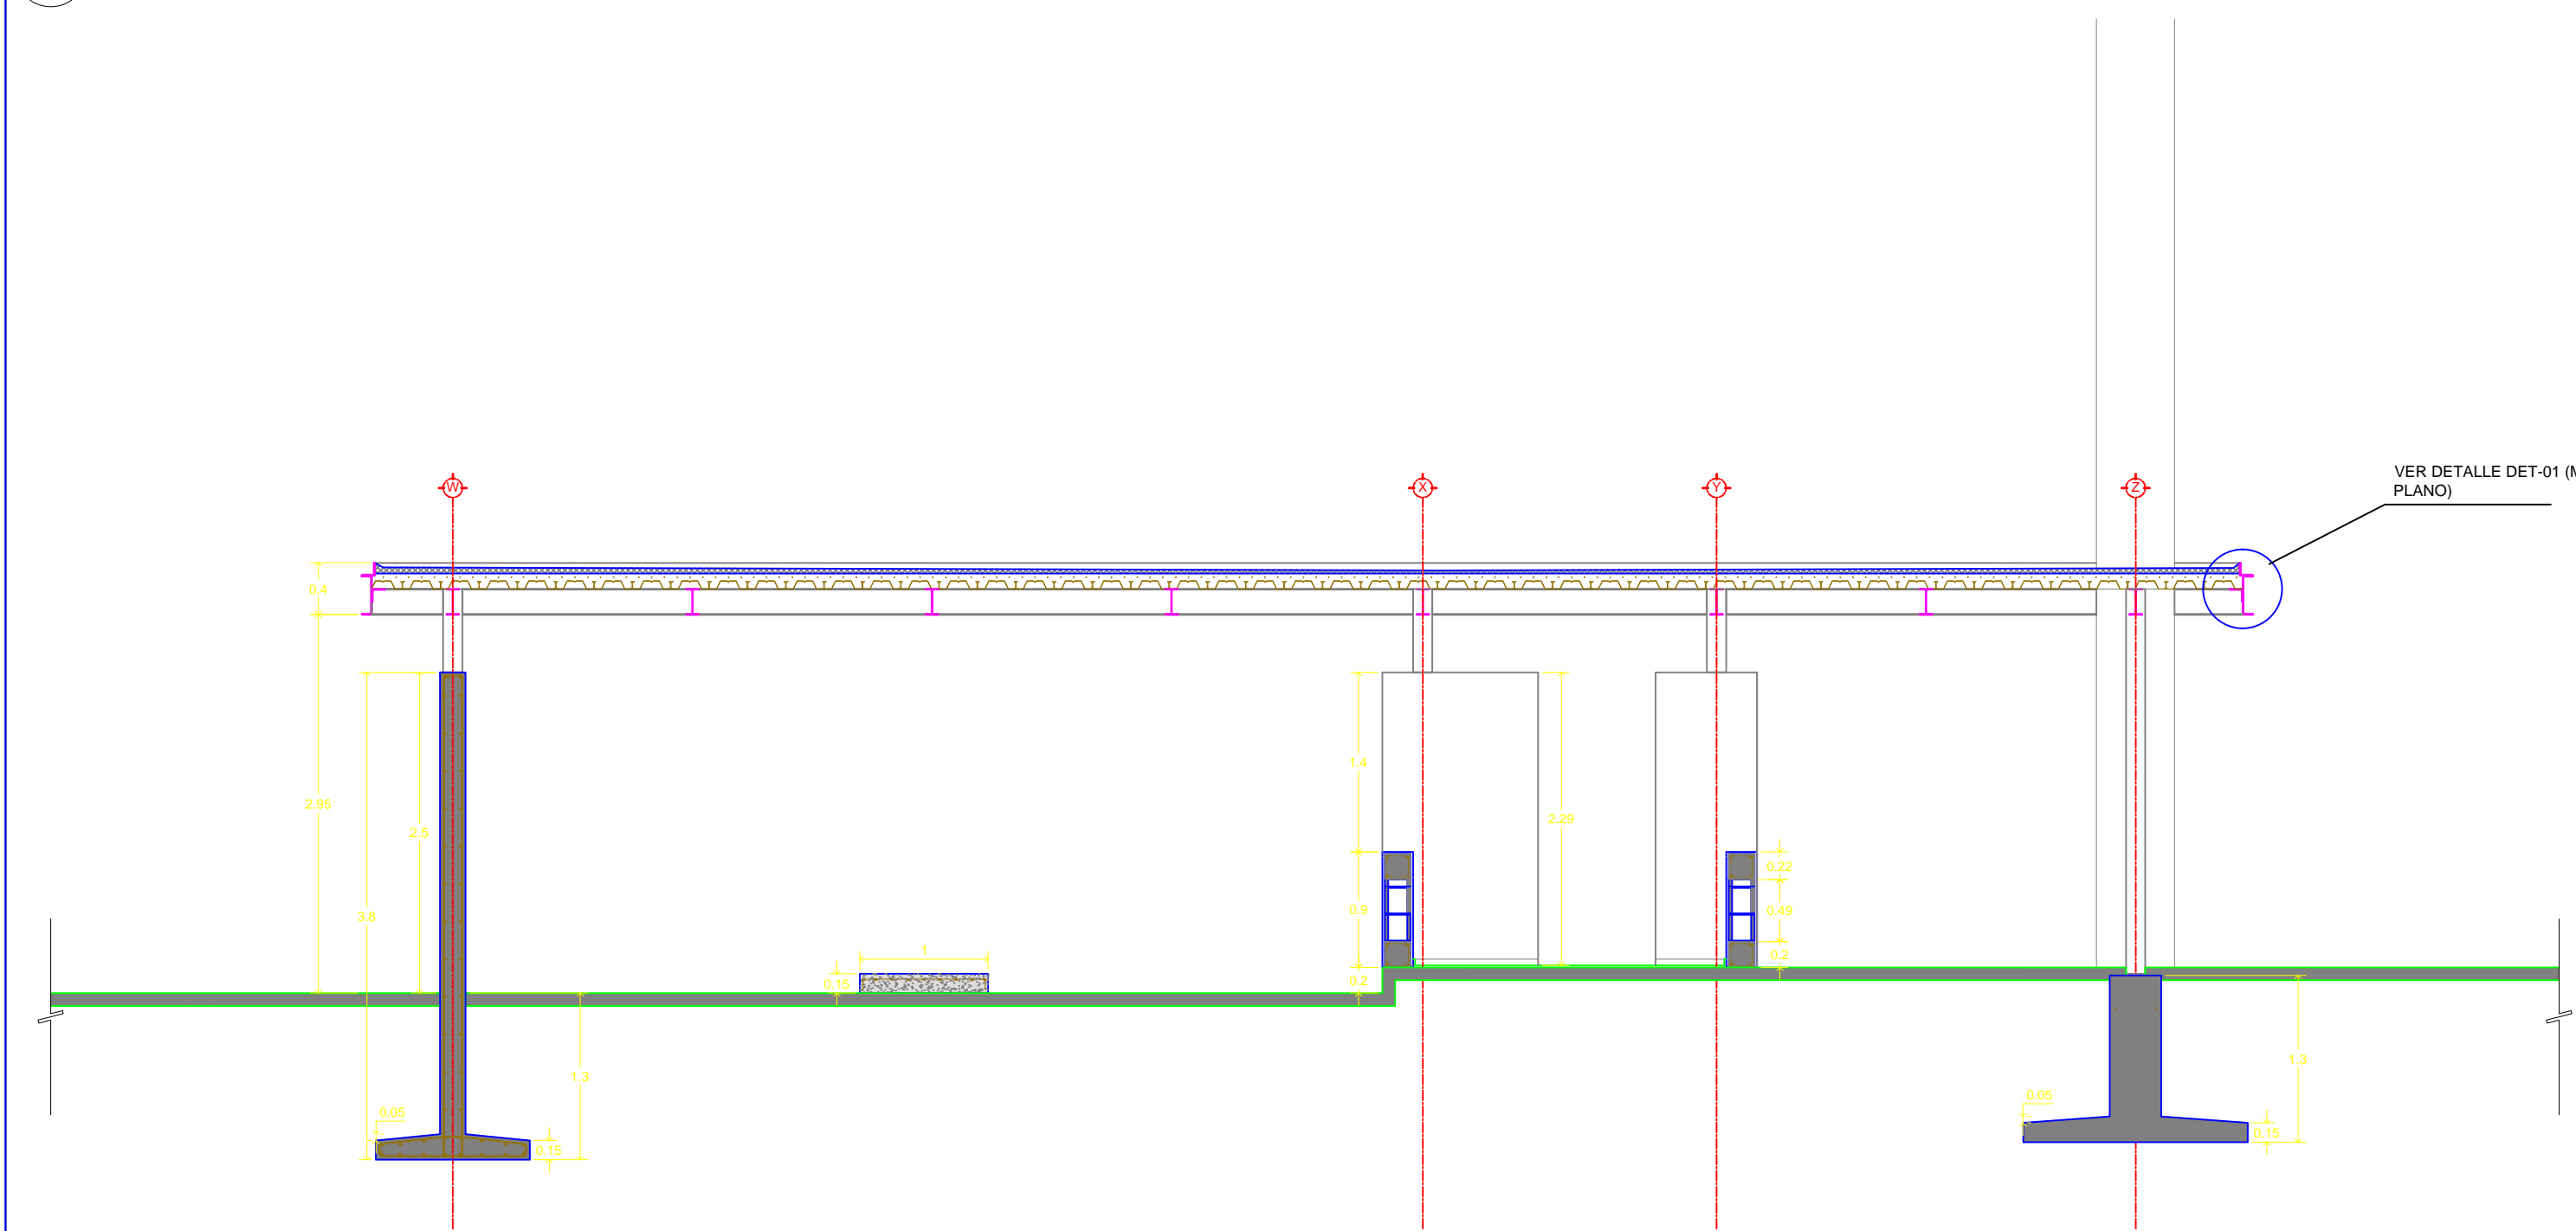


2 CORTE LONGITUDINAL A-A  
ESC 1:50

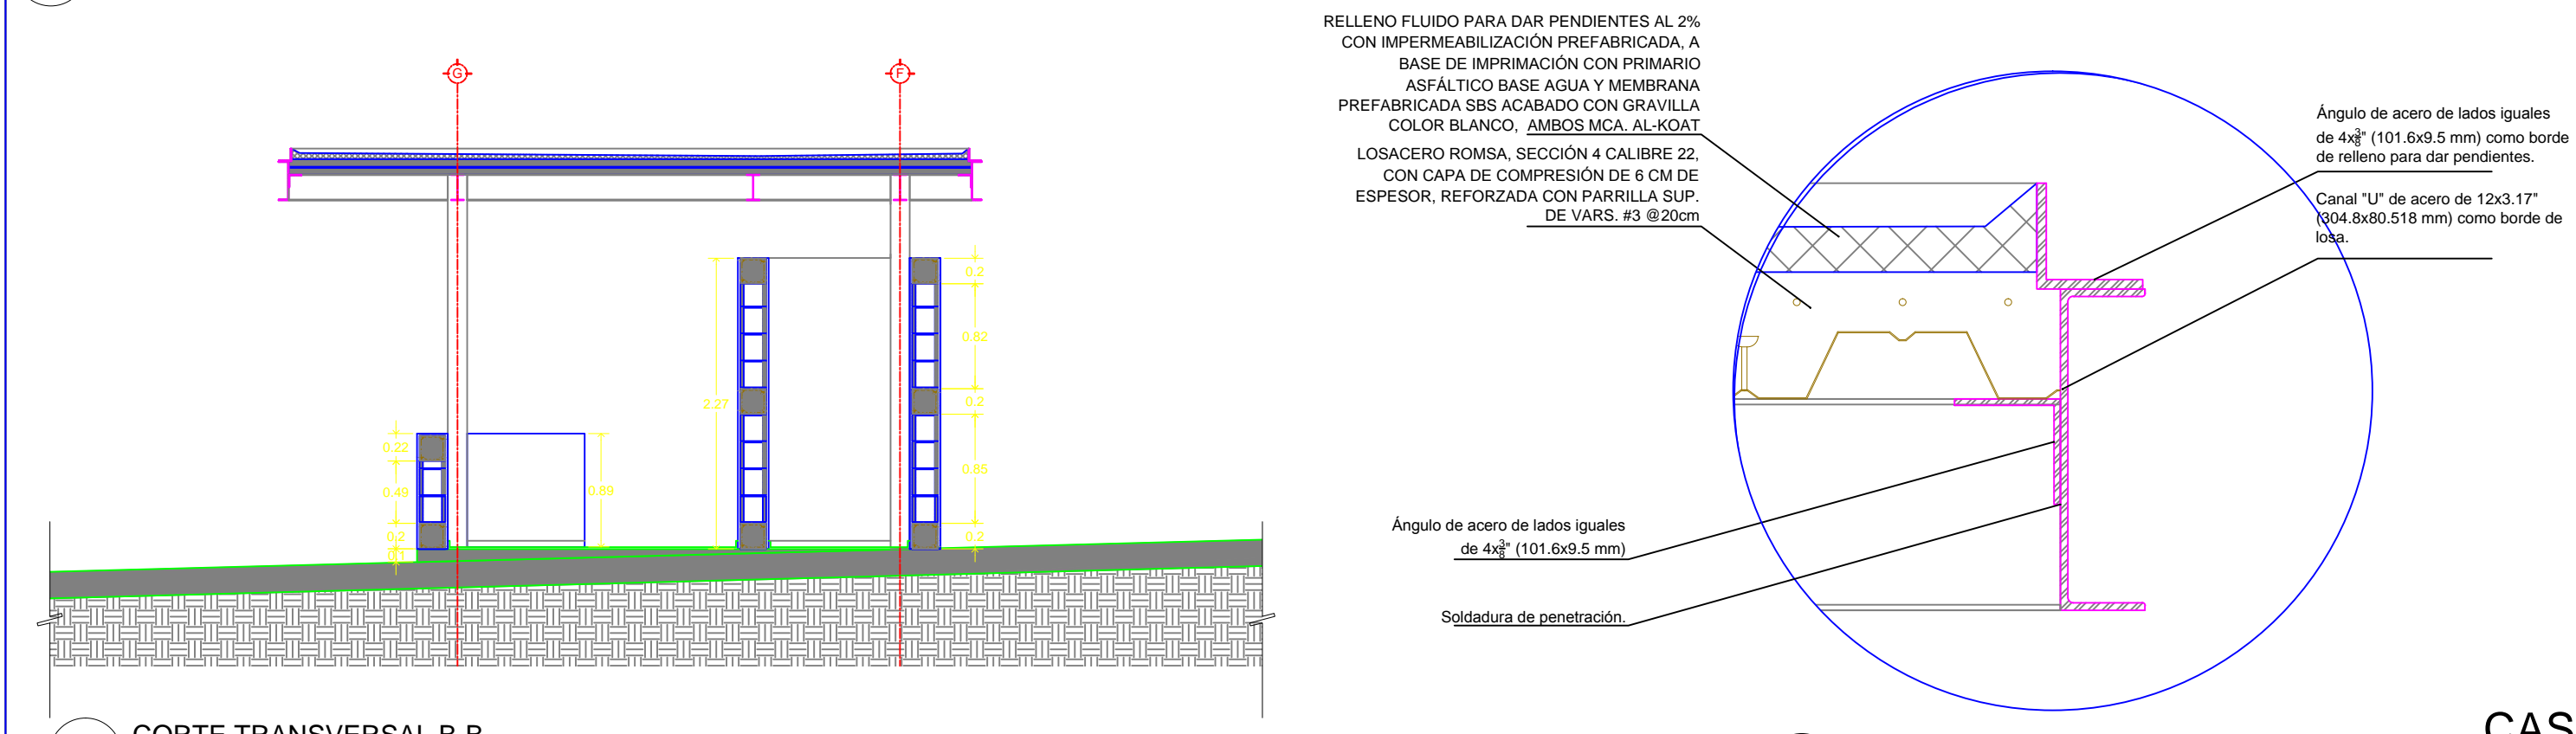


3 CORTE TRANSVERSAL B-B  
ESC 1:50

4 DET-01 DETALLE DE BORDE DE LOSA  
ESC 1:25

CASETA DE VIGILANCIA  
1:50

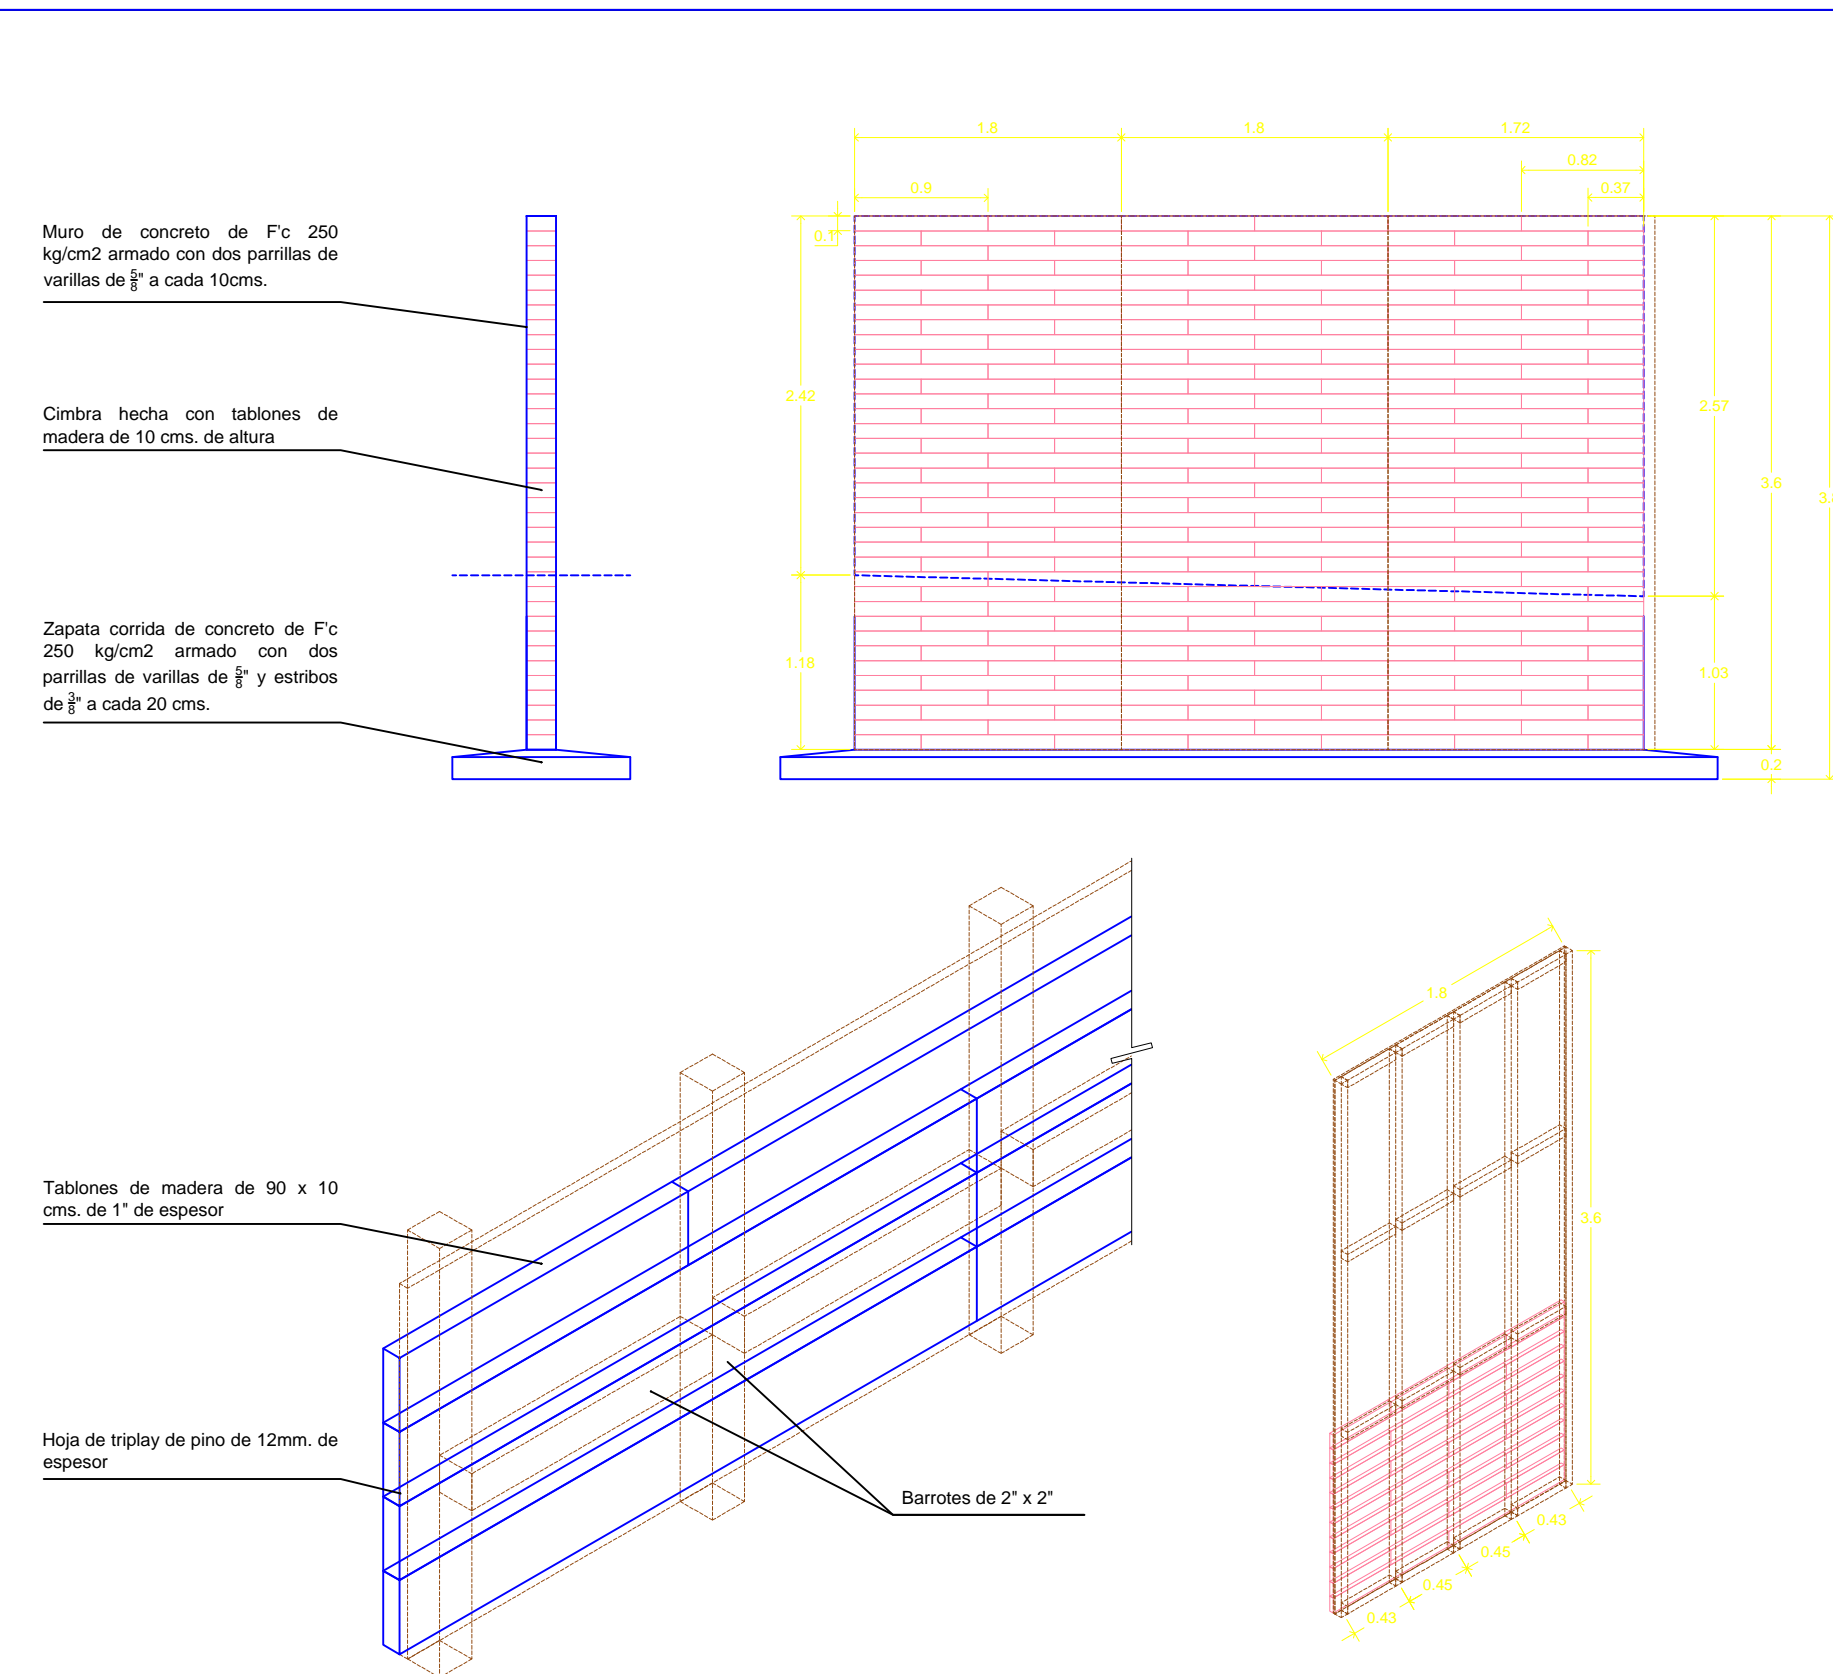

5 DESPIECE CIMBRADO M-CON-01  
ESC 1:50

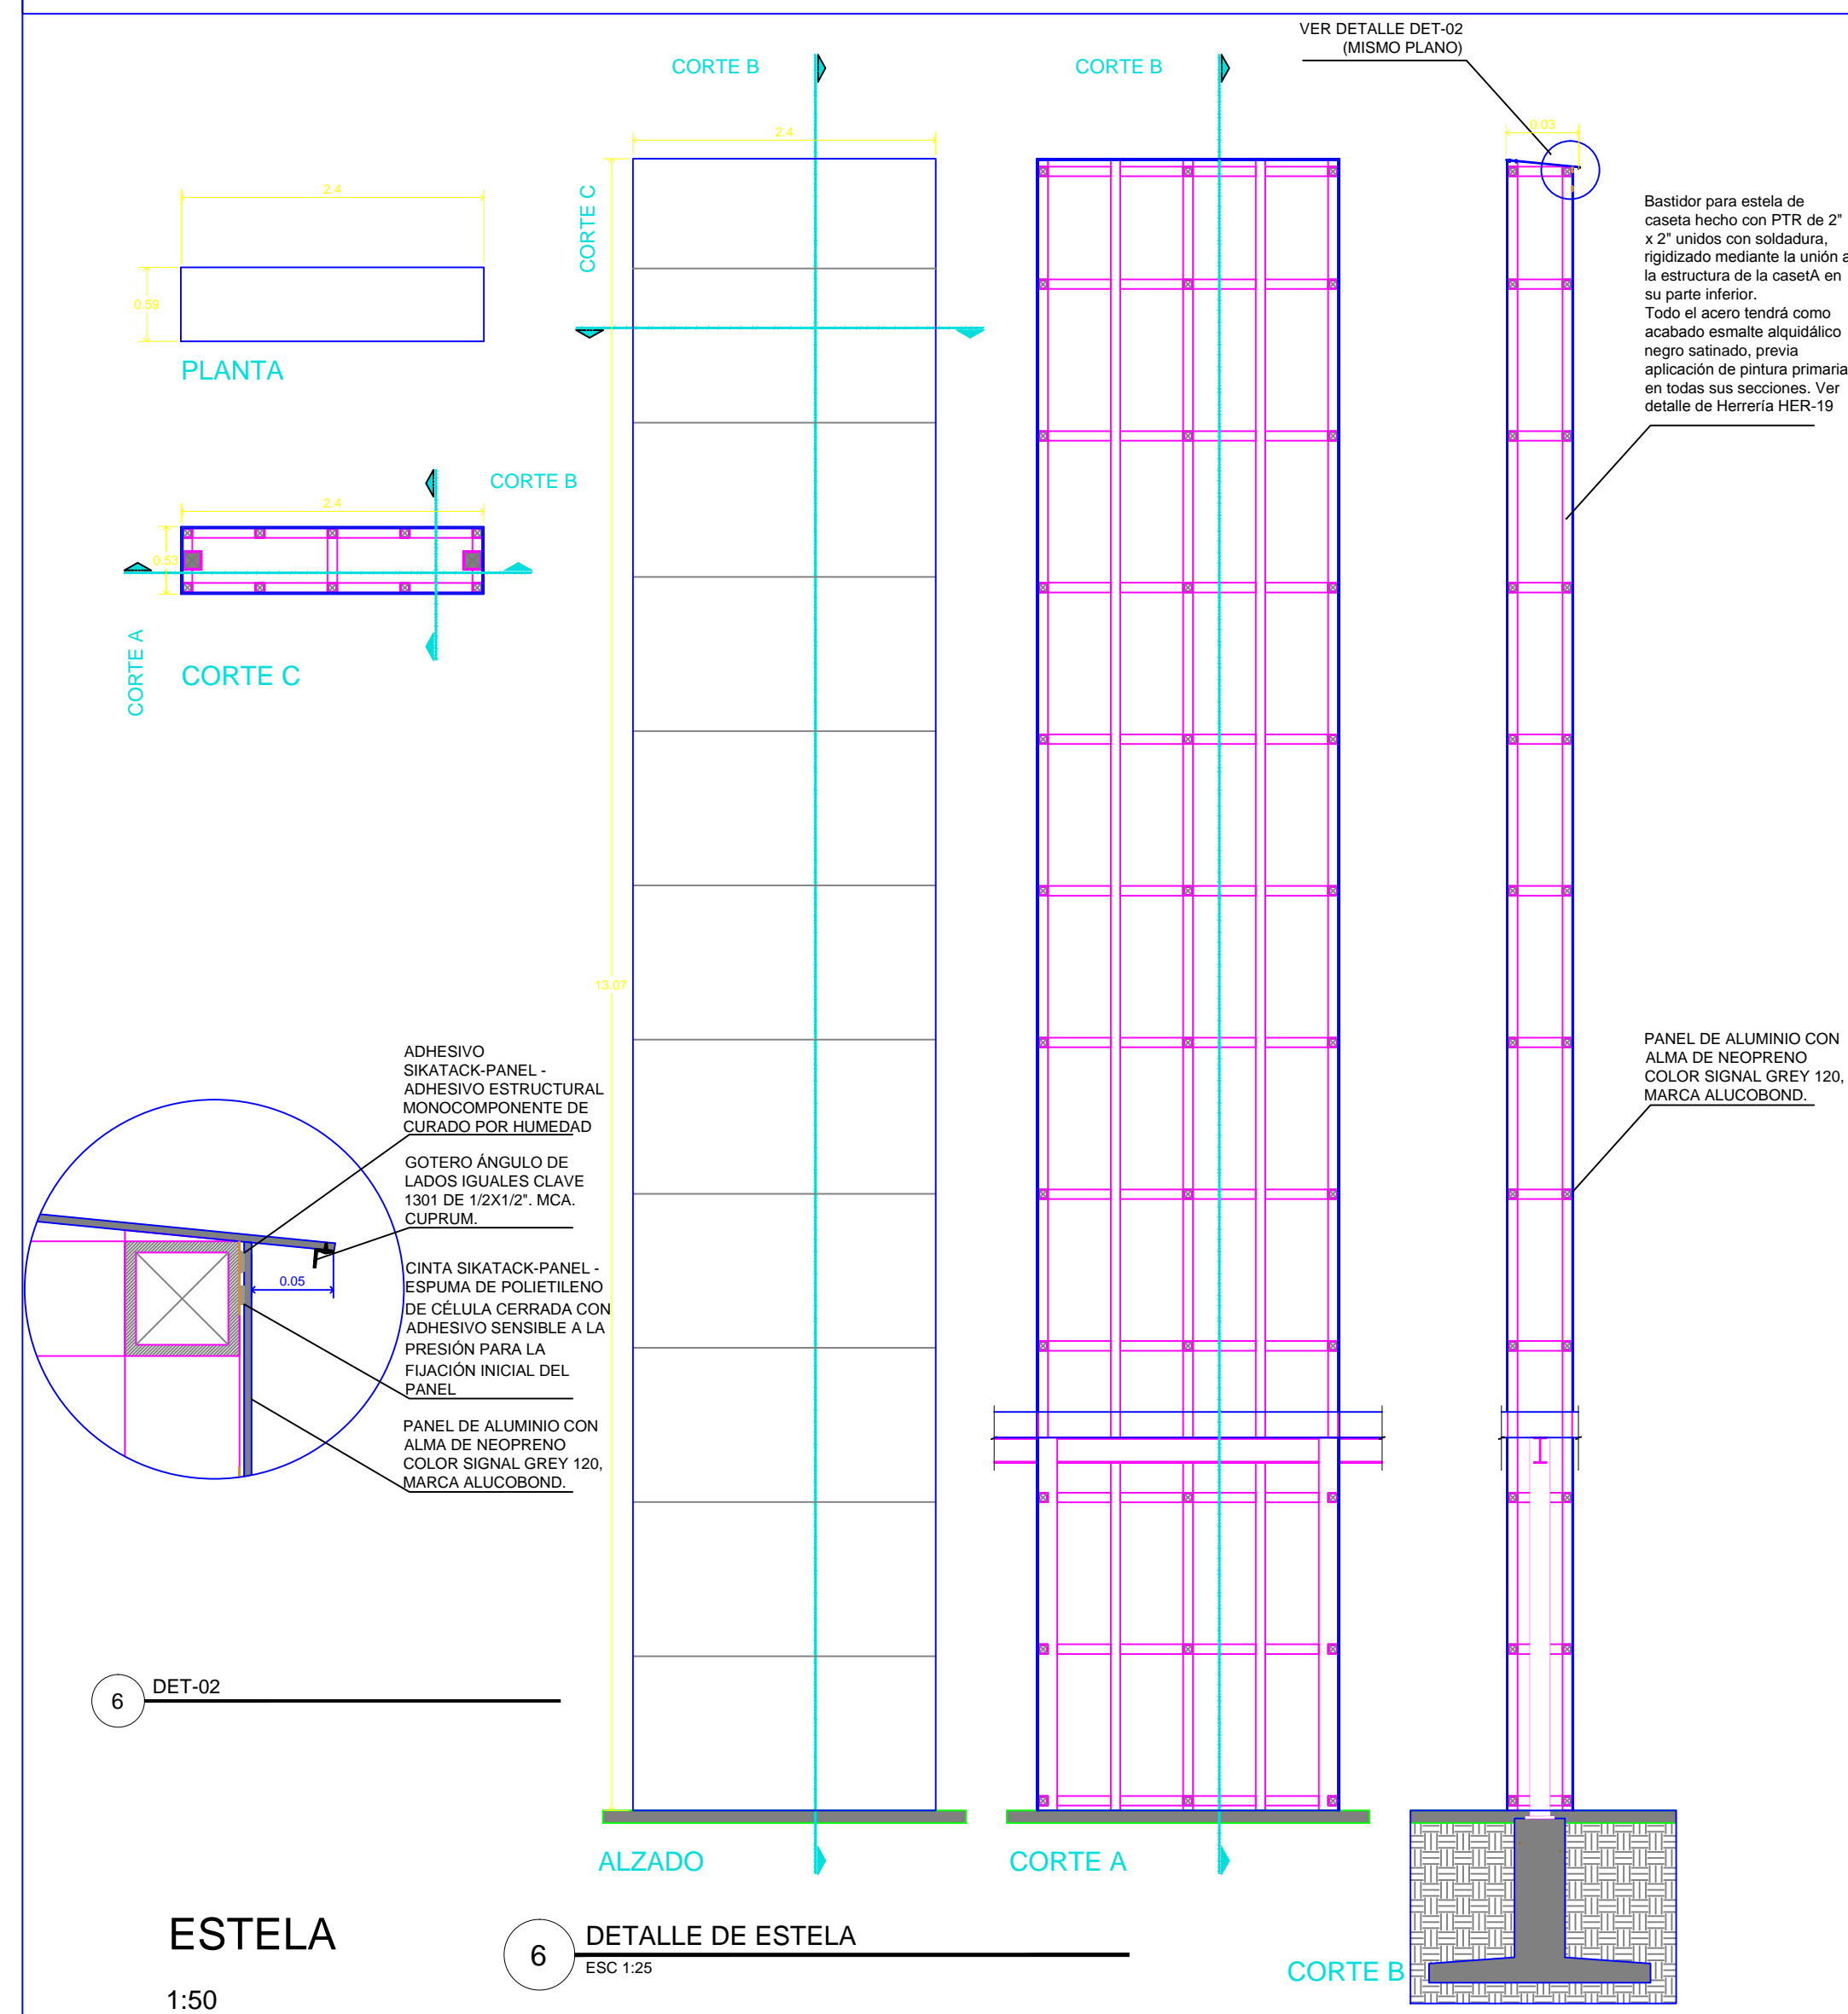

6 DET-02

ESTELA  
1:50

6 DETALLE DE ESTELA  
ESC 1:25

NORTE CROQUIS LOCALIZACIÓN

SIMBOLOGÍA GENERAL		NOMENCLATURA GENERAL	
INDICA LÍNEA DE EJE	N.P.T.	NIVEL DE PRISO TERMINADO	
INDICA LINEA DE CORTE	N.L.B.C.	NIVEL LECHO BAJO DE LOSA DE DIMENSION	
INDICA PROYECCIÓN	N.L.A.C.	NIVEL LECHO ALTO DE CUBIERTA	
INDICA SUBE O BAJA DE RAMPA O ESC.	N.L.B.C.	NIVEL LECHO BAJO DE LOSA ESTRUCTURAL	
INDICA DIRECCIÓN DE PENDIENTE	N.L.B.C.	NIVEL LECHO BAJO DE LOSA ESTRUCTURAL	
INDICA CAMBIO DE NIVEL EN PLANO	N.L.B.P.	NIVEL LECHO BAJO DE PLANO	
INDICA CAMBIO DE NIVEL EN PRISO	N.L.A.H.	NIVEL LECHO ALTO DE HERRERIA	
INDICA NIVEL EN PLANO	N.P.	NIVEL PIÉTEL	
INDICA NIVEL EN ALZADO	N.C.M.	NIVEL CORONAMIENTO DE MARG.	
INDICA COSTA ENTRE EJES	N.L.A.E.	NIVEL LECHO ALTO ESTRUCTURAL	
INDICA COSTA A CENTRO	N.L.B.T.	NIVEL LECHO BAJO DE TRASE	
INDICA COSTA A PAROS	N.B.	NIVEL DE BANQUETA	
INDICA NOMENCLATURA DE EJES	N.Z.	NIVEL DE JARJON	
	N.G.	NIVEL DE QUEDACION	
	N.A.V.	NIVEL DE ARROJO VEHICULAR	

**SIMBOLOGÍA**

FECHA	REVISIÓN	OBSERVACIONES

COORDINADOR GENERAL: ARQ. JUAN JOSÉ ASTORGA RUIZ DEL HOYO  
 JEFE DE TALLER: ARQ. MARISA CASTILLO FLORES  
 DISEÑO: ARQ. EMILIO RUBIO GAONA  
 ELIZABETH LEÓN RIVERA  
 DANIEL CARRANZA VARGAS  
 ALFREDO REYES GARCÍA  
 ARQ. DANIEL ESPINAL HERNÁNDEZ  
 ARQ.PS.J. ARMANDO MARAVILLA RAMÍREZ

INGENIERÍAS

**CUADRO DE CONSTRUCCIÓN**

Uso del Predio	OFICINAS	Área ajardinada	201.32 M <sup>2</sup>
Superficie del predio	1.364.78 M <sup>2</sup>	Número de cajones	16 + 248cc.
Superficie de desplante	770.97 M <sup>2</sup>		

PROYECTO: MODELO TIPO CENTRO DE SERVICIOS INFONAVIT "CESI"

DIRECCIÓN: PROYECTO EJECUTIVO

CASETA DE VIGILANCIA CLAVE: ALB-04

PARTIDA: Albañilería

ESCALA: 1:50  
 UNIDADES: metros

SEPTIEMBRE 2017