



SIMBOLOGÍA GENERAL		NOMENCLATURA GENERAL	
	INDICA LINEA DE CORTE	N.P.T.	NIVEL DE PISO TERMINADO
	INDICA NIVEL DE PISO ESTRUCTURAL	N.L.B.L.C.	NIVEL LECHO BAJO DE LOSA DE CIMENTACIÓN
	INDICA NIVEL DE TEJADO	N.L.A.C.	NIVEL LECHO BAJO DE LOSA DE CUBIERTA
	INDICA NIVEL DE PISO	N.L.B.C.	NIVEL LECHO BAJO DE CUBIERTA
	INDICA NIVEL DE PISO ESTRUCTURAL	N.L.B.P.	NIVEL LECHO BAJO DE LOSA ESTRUCTURAL
	INDICA NIVEL DE PISO	N.L.A.M.	NIVEL LECHO BAJO DE LOSA DE MUR
	INDICA NIVEL DE PISO	N.P.	NIVEL PRETEL
	INDICA NIVEL DE PISO	N.C.M.	NIVEL CORONAMIENTO DE MURO
	INDICA NIVEL DE PISO	N.L.A.E.	NIVEL LECHO ALTO ESTRUCTURAL
	INDICA NIVEL DE PISO	N.L.B.T.	NIVEL LECHO BAJO DE PISO
	INDICA NIVEL DE PISO	N.B.	NIVEL DE BANQUETA
	INDICA NIVEL DE PISO	N.J.	NIVEL DE JARDÍN
	INDICA NIVEL DE PISO	N.O.	NIVEL DE GUARDACORRI
	INDICA NIVEL DE PISO	N.A.V.	NIVEL DE ARREDO VEHICULAR


SIMBOLOGÍA

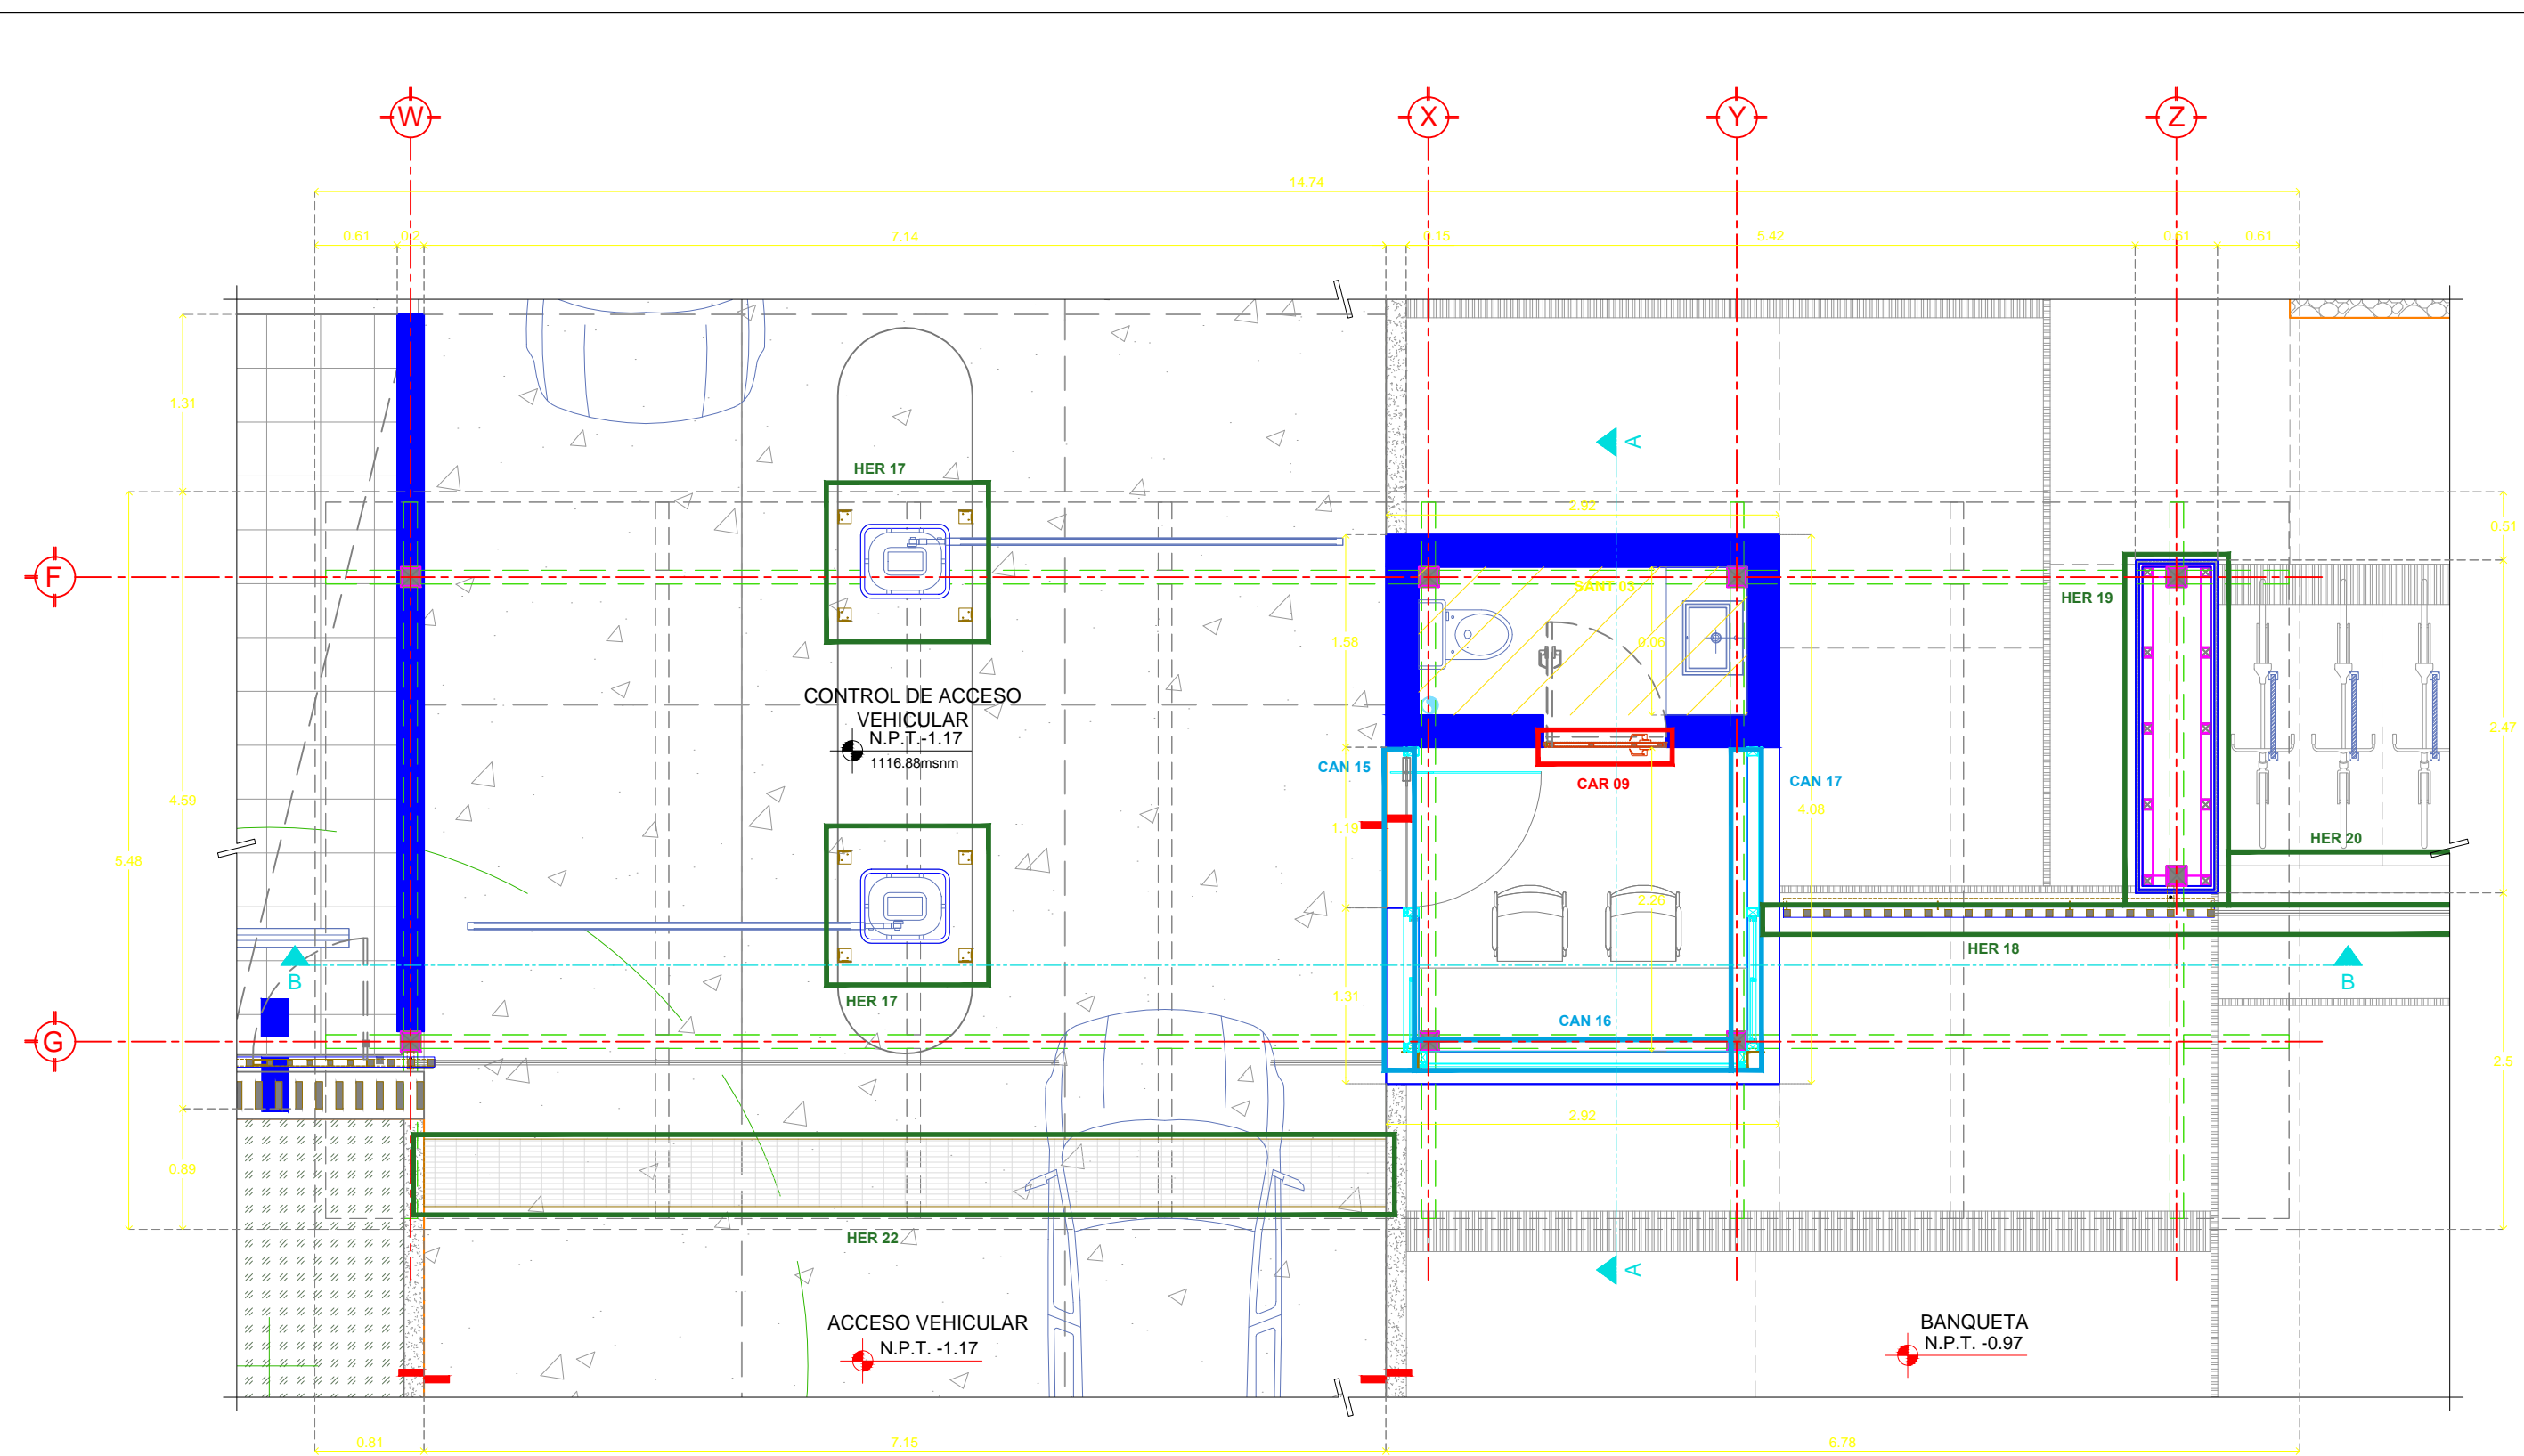


1 PLANTA BAJA
ESC 1:50

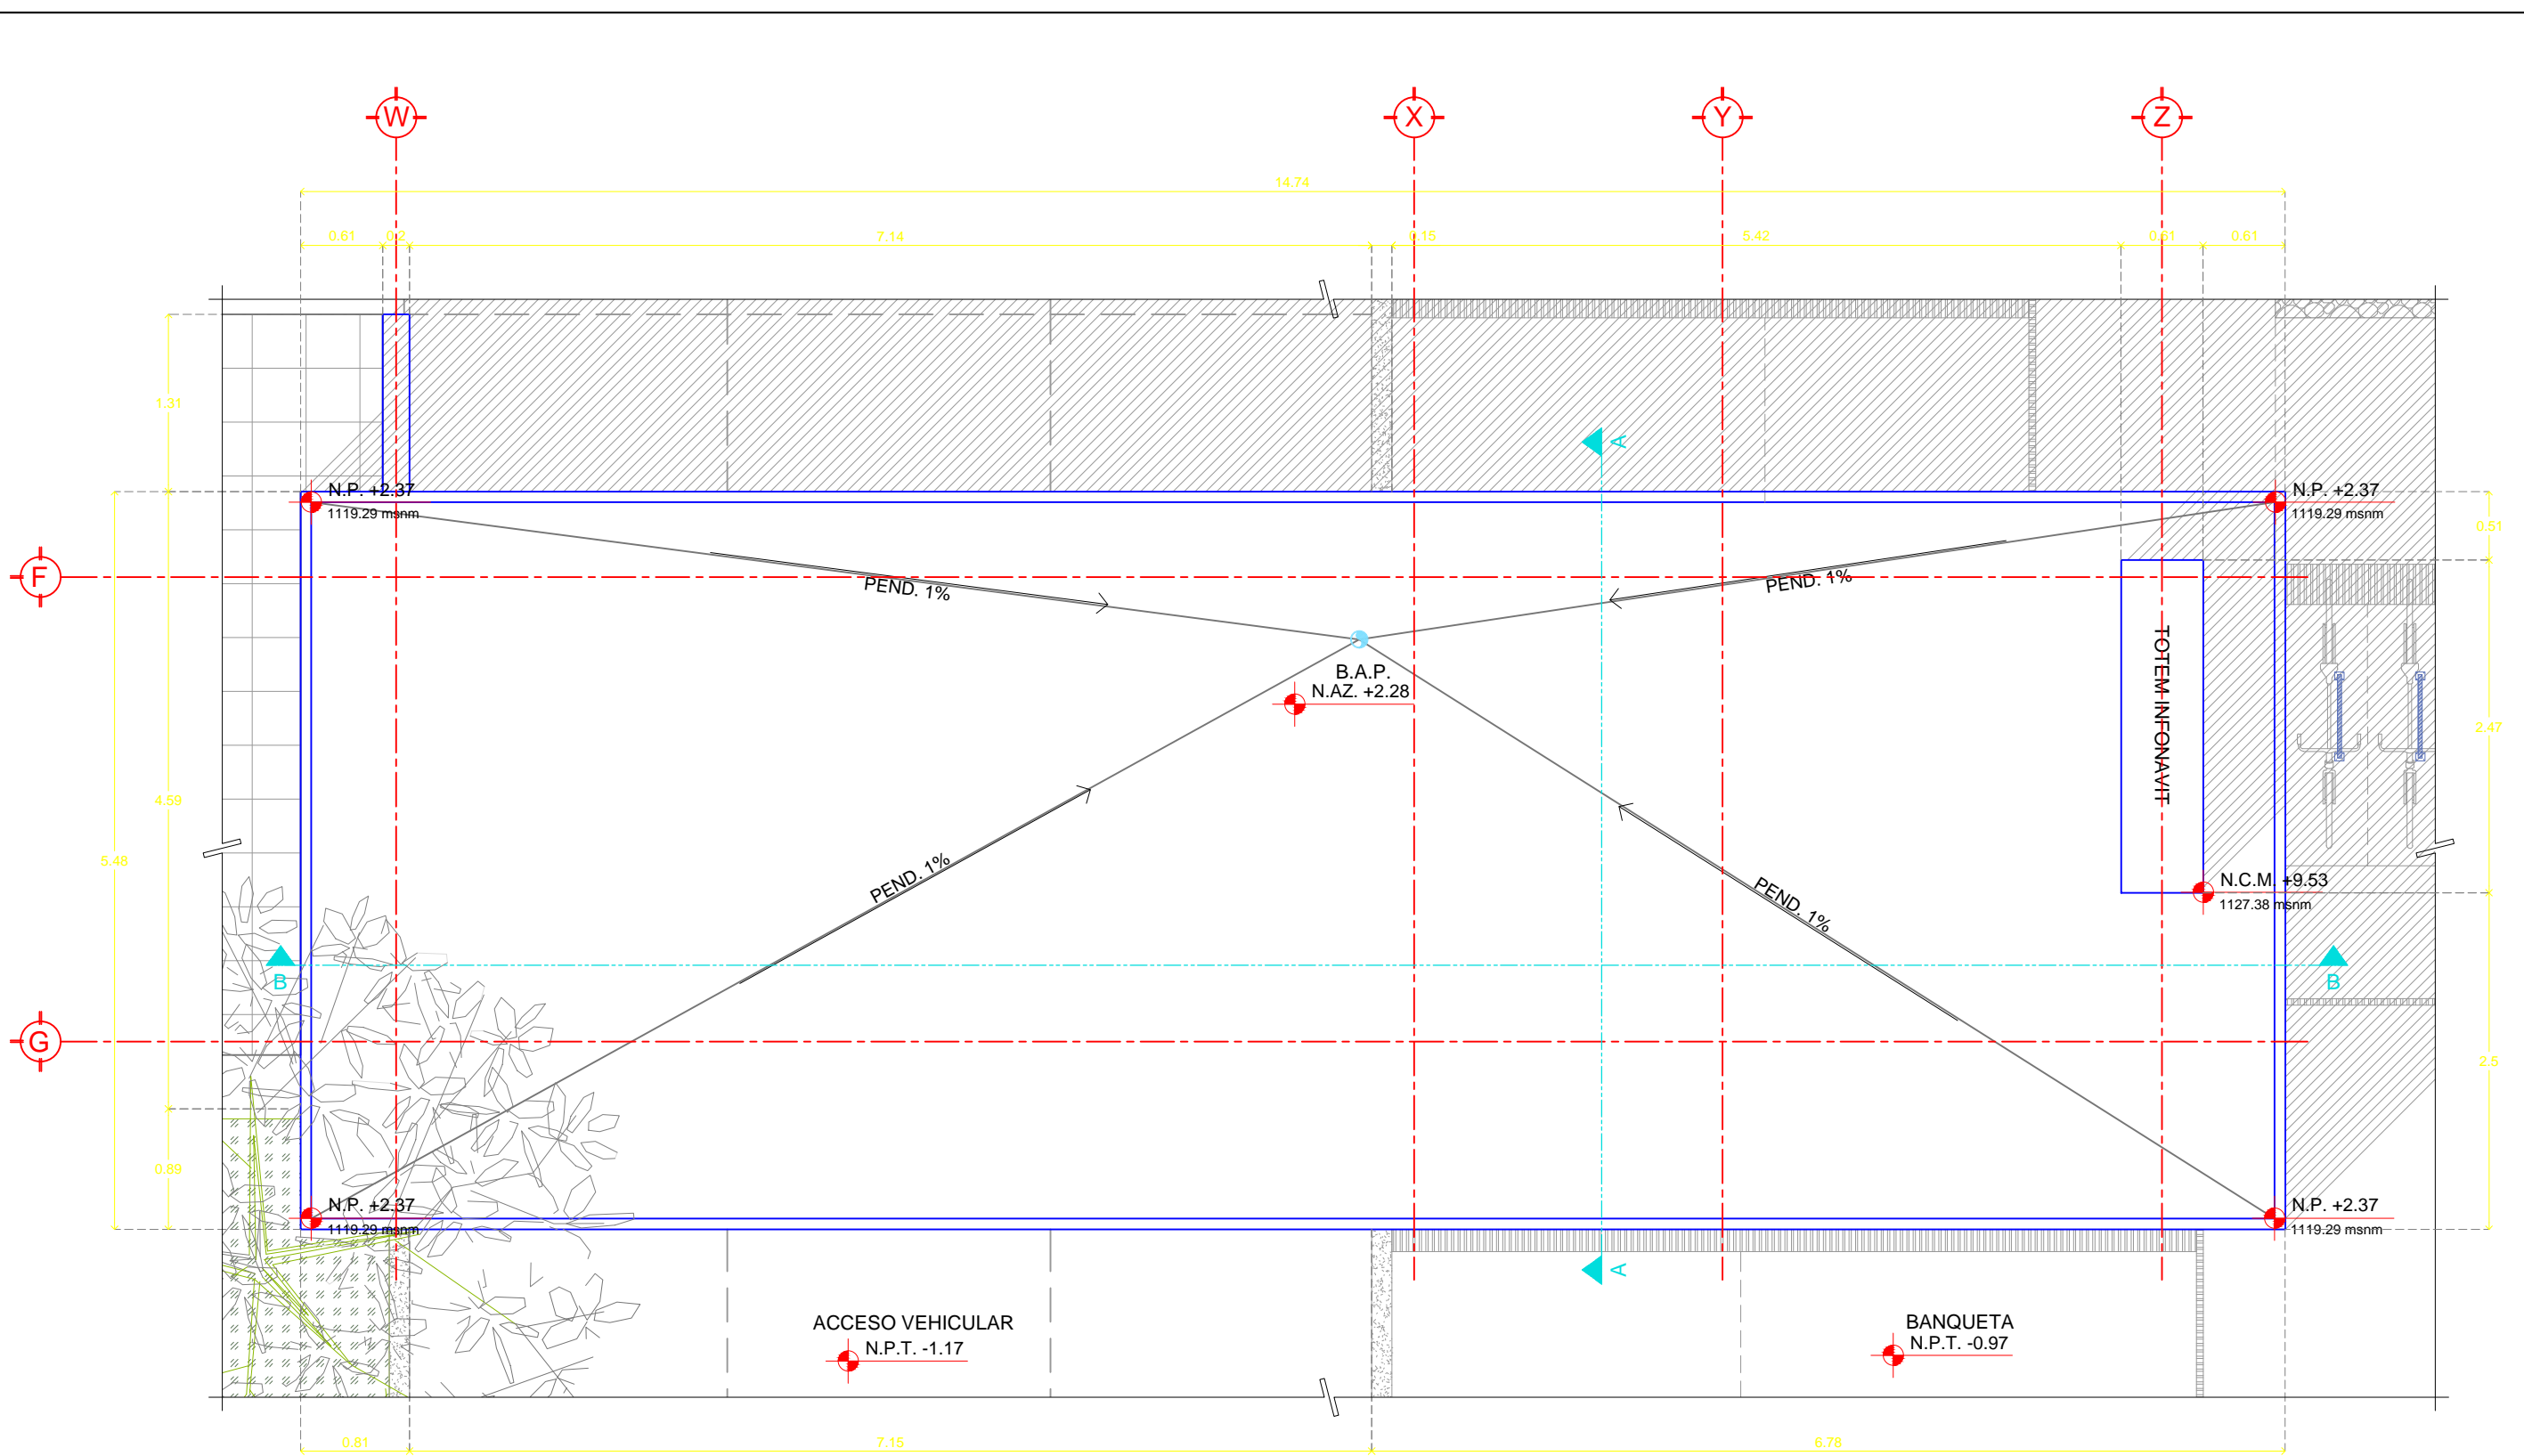


2 PLANTA AZOTEA
ESC 1:50

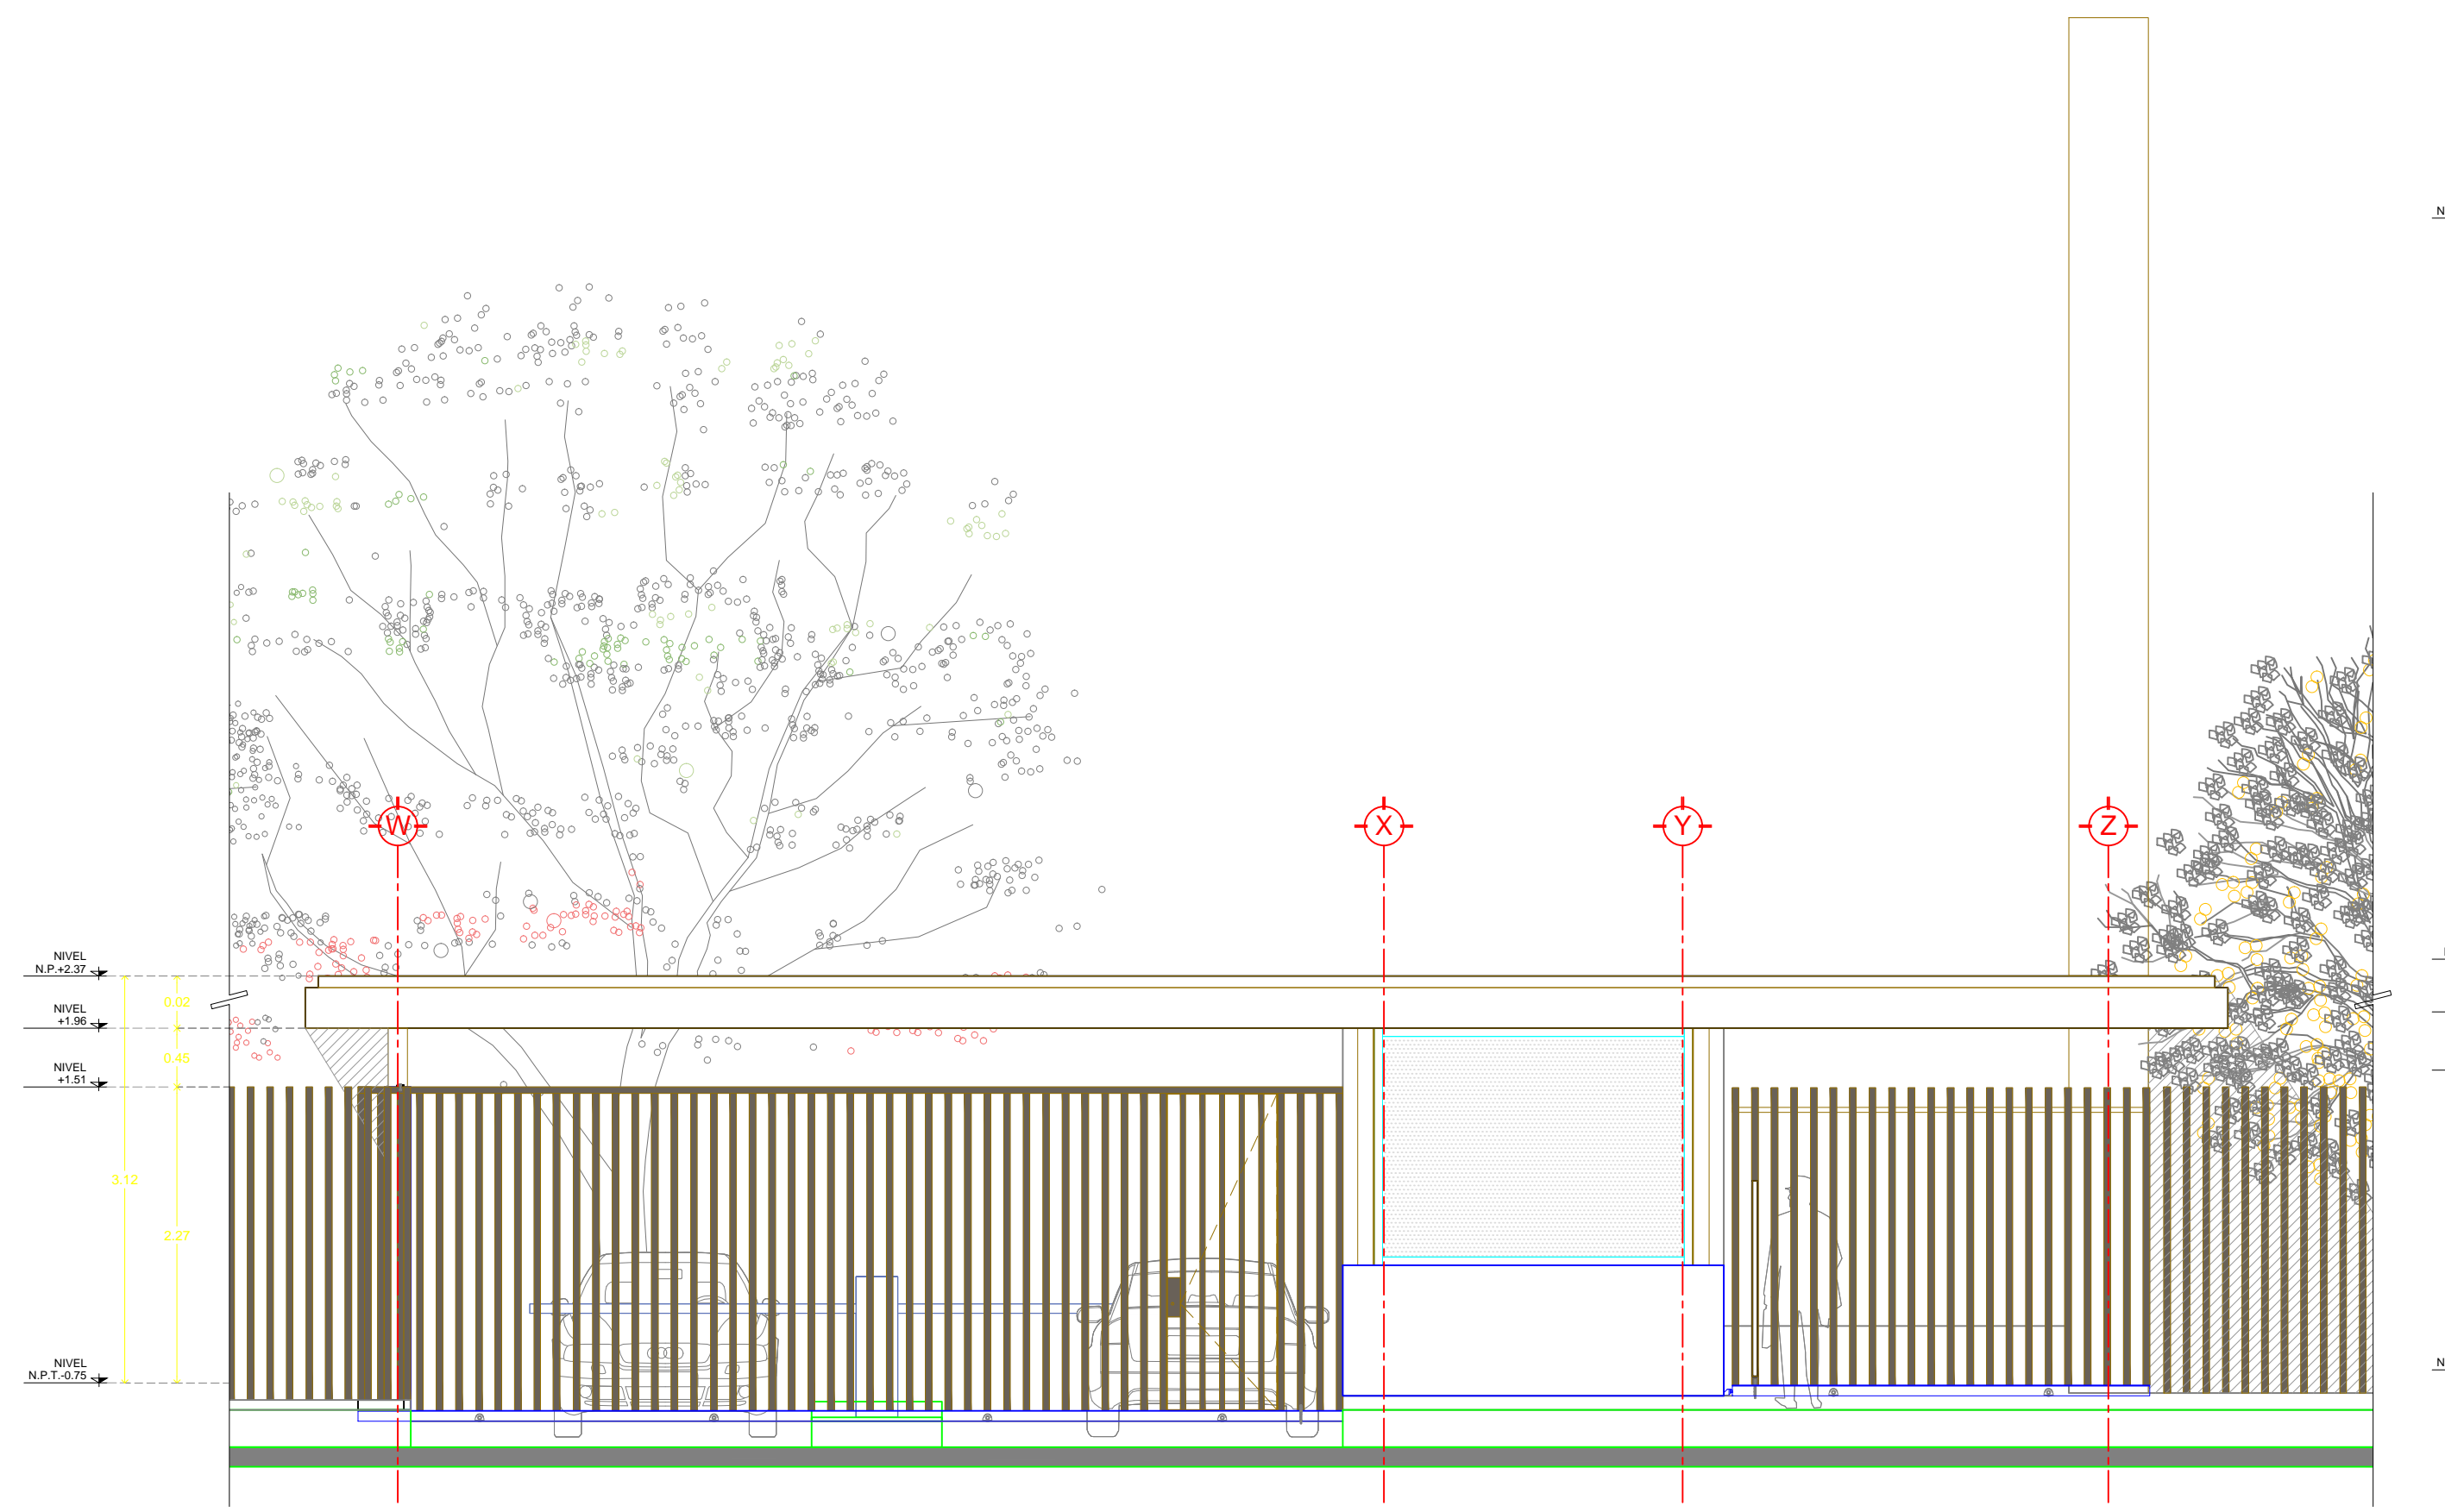


3 ALZADO FRONTAL
ESC 1:50

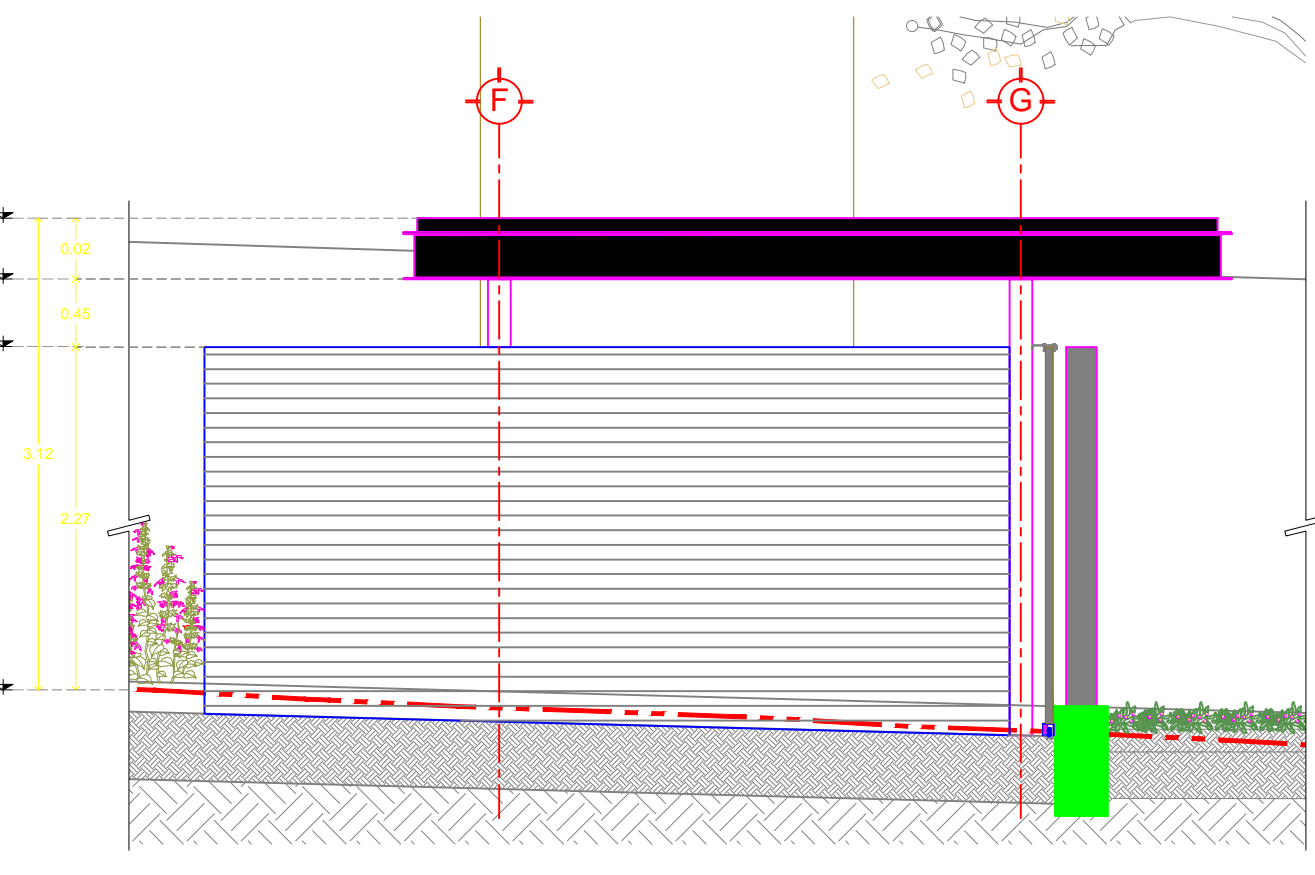

4 ALZADO LATERAL
ESC 1:50

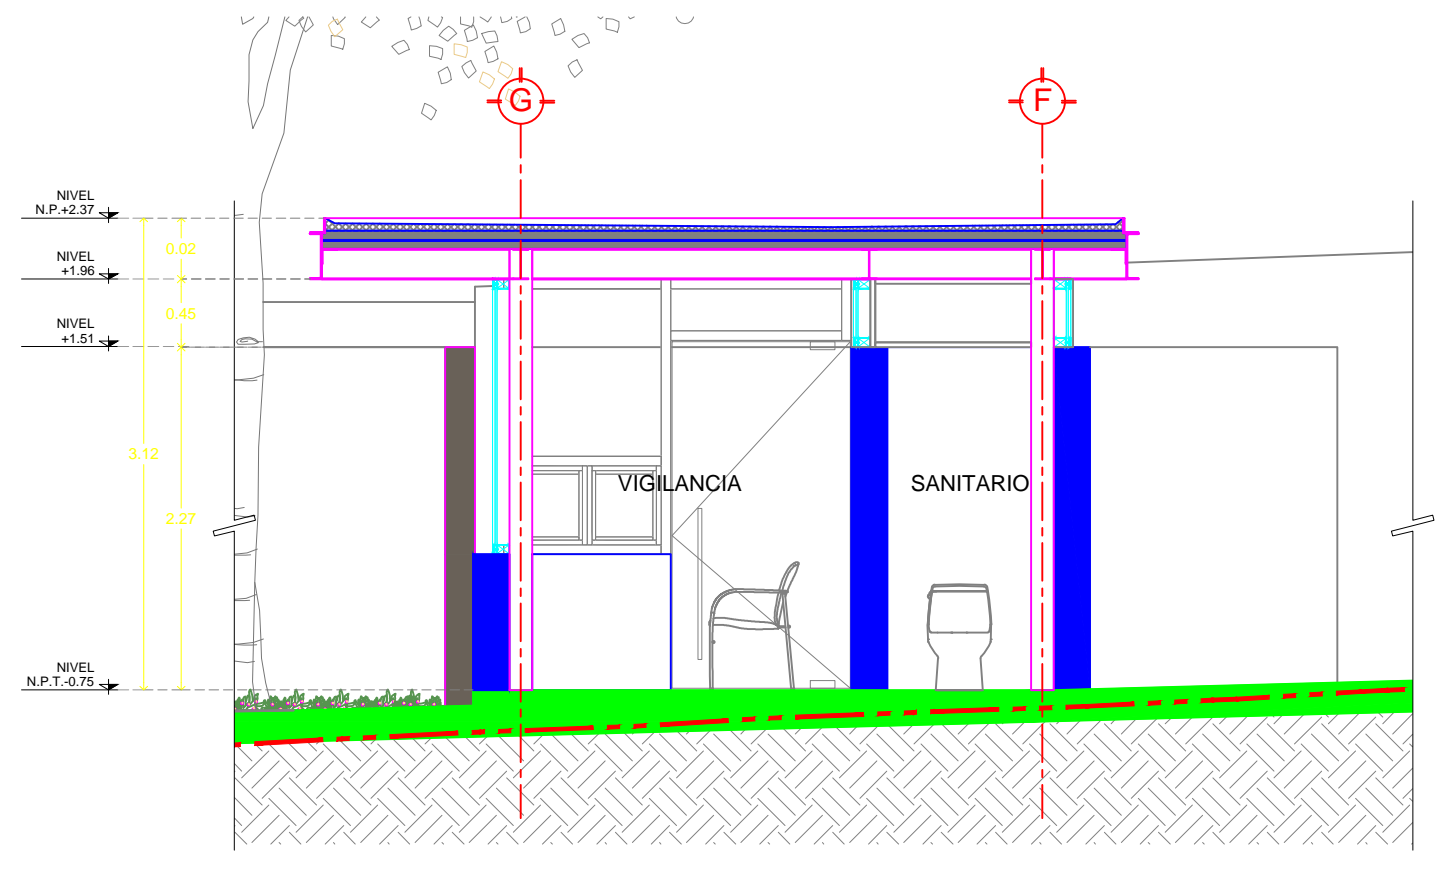

5 CORTE TRANSVERSAL A-A
ESC 1:50

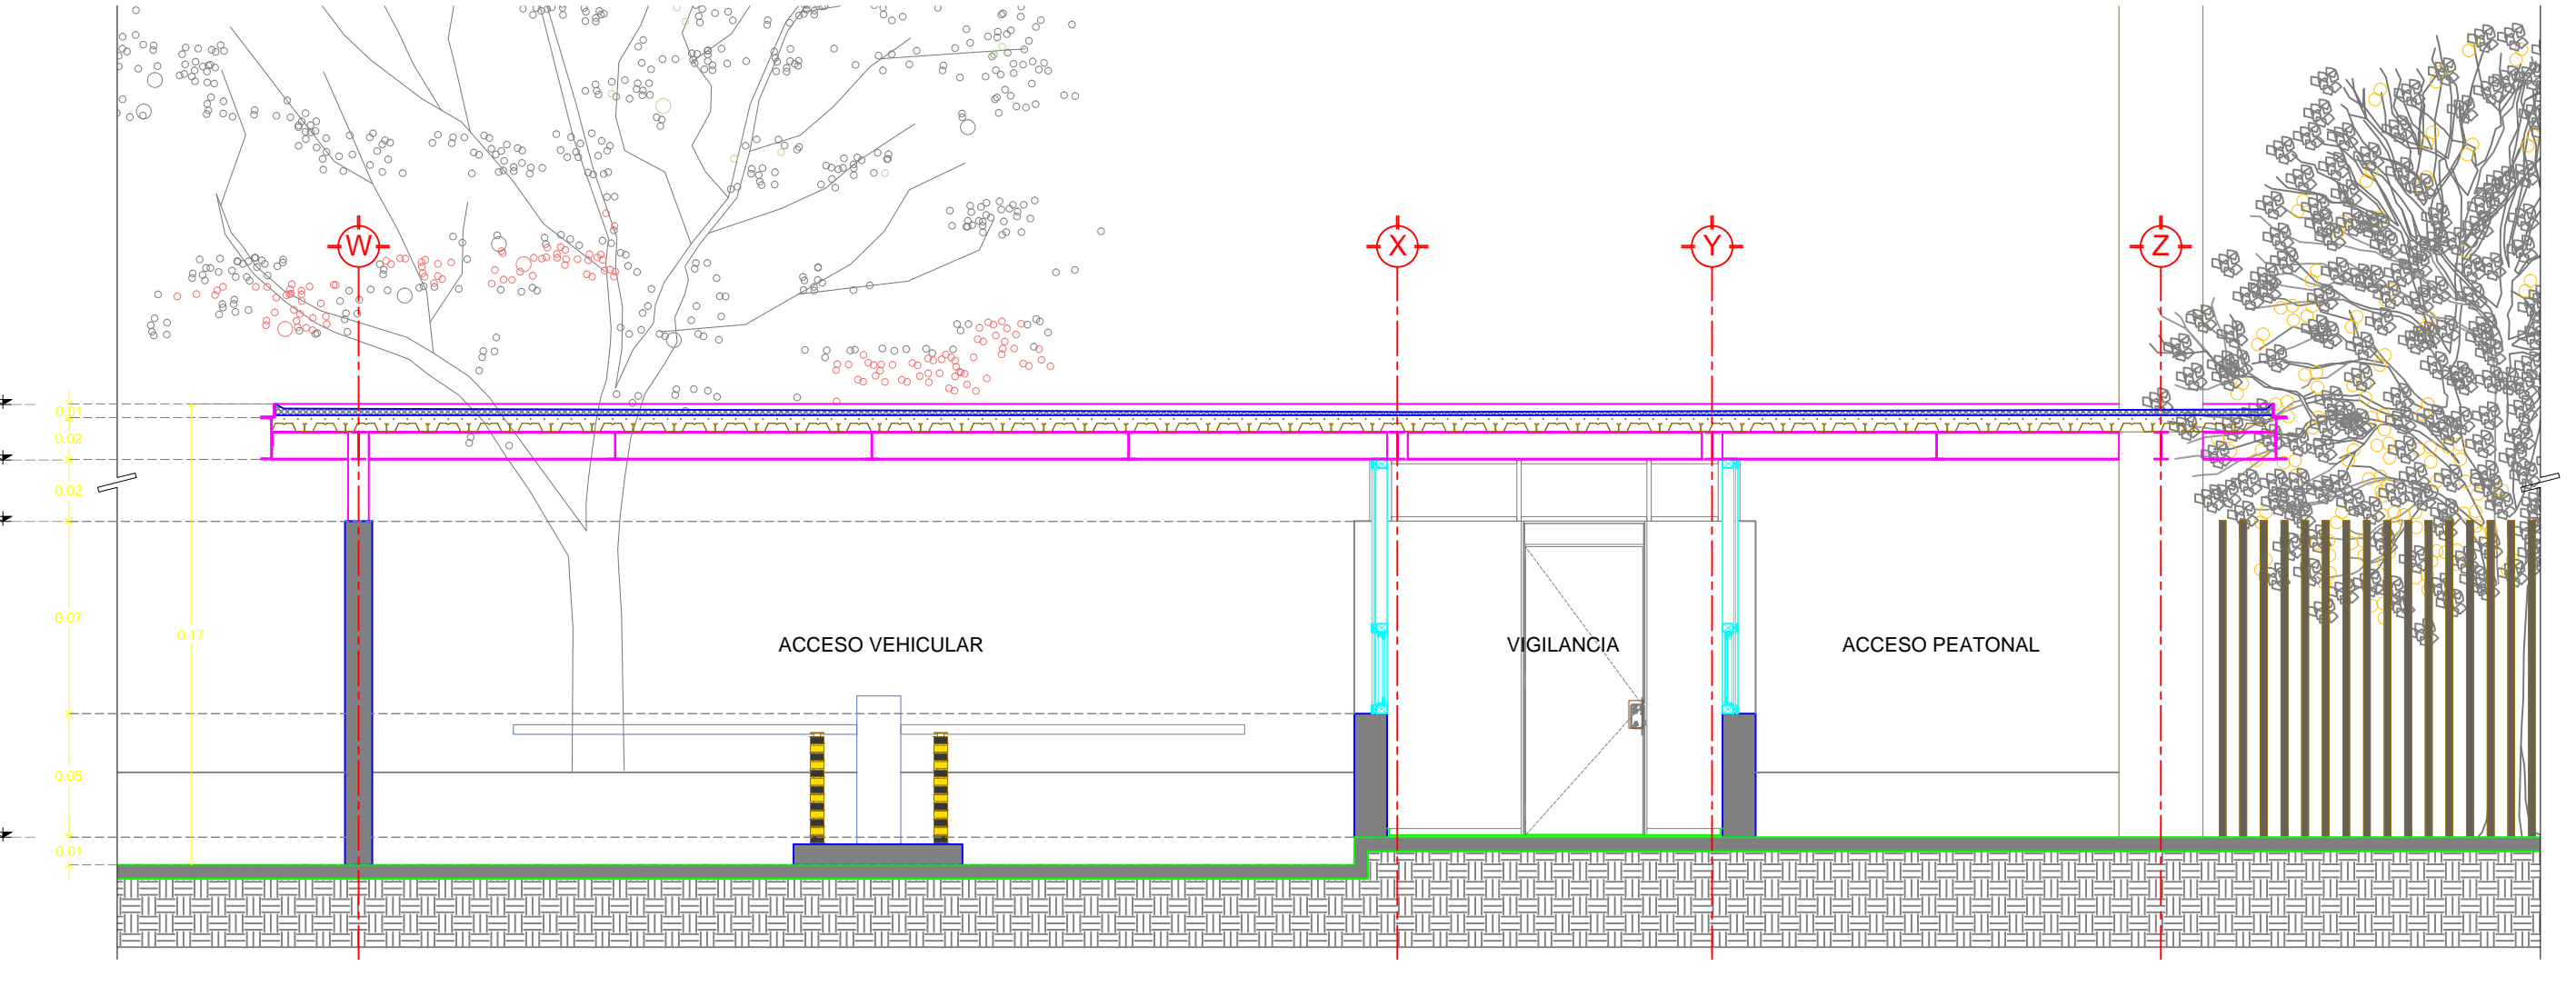

6 CORTE LONGITUDINAL B-B
ESC 1:50

FECHA	REVISIÓN	OBSERVACIONES

COORDINADOR GENERAL: ARG. JUAN JOSE ASTORGA RUIZ DEL HOYO
 JEFE DE TALLER: ARG. MARISA CASTILLO FLORES
 DIBUJO: ARG. EMILIO RUBIO GAGNA
 ELIZABETH LEÓN RIVERA
 DANIEL CARRANZA VARGAS
 ALFREDO REYES GARCIA
 ARG. DANIEL ESPINAL HERNANDEZ
 ARGPSJ. ARMANDO MARAVILLA RAMIREZ

CUADRO DE CONSTRUCCIÓN		
Uso del Predio	OFICINAS	Área ajardinada 201.32 M ²
Superficie del predio	1.964.78 M ²	Número de cajones 16 x 2dsc.
Superficie de desplante	770.97 M ²	

PROYECTO: MODELO TIPO CENTRO DE SERVICIOS INFONAVIT "CESI"

DIRECCIÓN: PROYECTO EJECUTIVO

CASETA DE ACCESO CLAVE ARQ-04
 PARTIDA: Arquitectónicos

ESCALA UNIDADES: metros 1:50
 0 0.5 1.0 2.0

CASETA DE ACCESO
1:50