



SIMBOLOGÍA GENERAL		NOMENCLATURA GENERAL	
	INDICAR LINEA DE EJE	N.P.T.	NIVEL DE PISO TERMINADO
	INDICAR LINEA DE CORTE	N.L.B.O.	NIVEL LECHO BAJO DE LOSA DE ORIENTACIÓN
	INDICAR PROTECCIÓN	N.L.A.C.	NIVEL LECHO BAJO DE CERRAMINA
	INDICAR NIVEL DE LOSA DE BARRA O ESC.	N.L.B.C.	NIVEL LECHO BAJO DE CERRAMINA
	INDICAR DIRECCIÓN DE PENDIENTE	N.L.B.L.	NIVEL LECHO BAJO DE LOSA ESTRUCTURAL
	INDICAR CAMBIO DE NIVEL EN PLAFÓN	N.L.B.P.	NIVEL LECHO BAJO DE PLAFÓN
	INDICAR CAMBIO DE NIVEL EN PISO	N.L.A.M.	NIVEL LECHO ALTO DE HERRERA
	INDICAR NIVEL EN PLANTA	N.P.	NIVEL PISO
	INDICAR NIVEL EN ALZADO	N.C.M.	NIVEL CORONAMIENTO DE MURO
	INDICAR COSTA ENTRE EJE	N.L.A.E.	NIVEL DE LECHO ALTO ESTRUCTURAL
	INDICAR COSTA A DENTRO	N.L.B.T.	NIVEL LECHO BAJO DE TRASE
	INDICAR COSTA A FUERA	N.B.	NIVEL DE BANQUETA
	INDICAR NOMENCLATURA DE EJE	N.J.	NIVEL DE JARDÍN
		N.G.	NIVEL DE GLAMIFICACIÓN
		N.A.V.	NIVEL DE APARCAMIENTO VEHICULAR

SIMBOLOGÍA

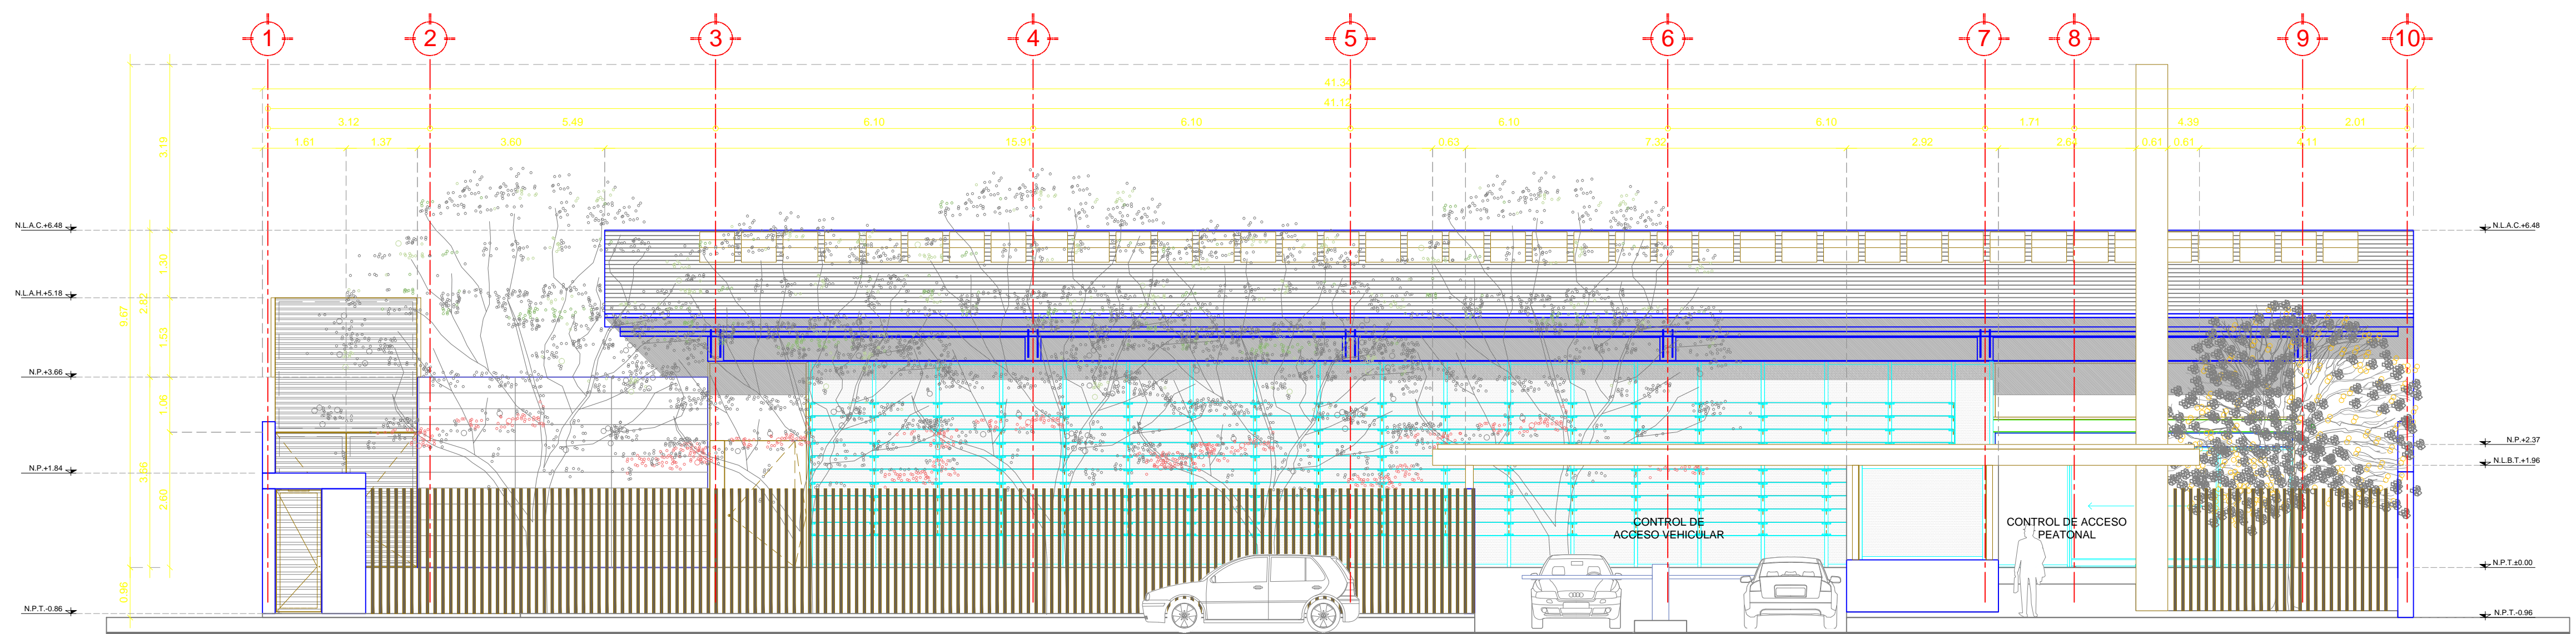

1 FACHADA ACCESO  
ESC: 1/75

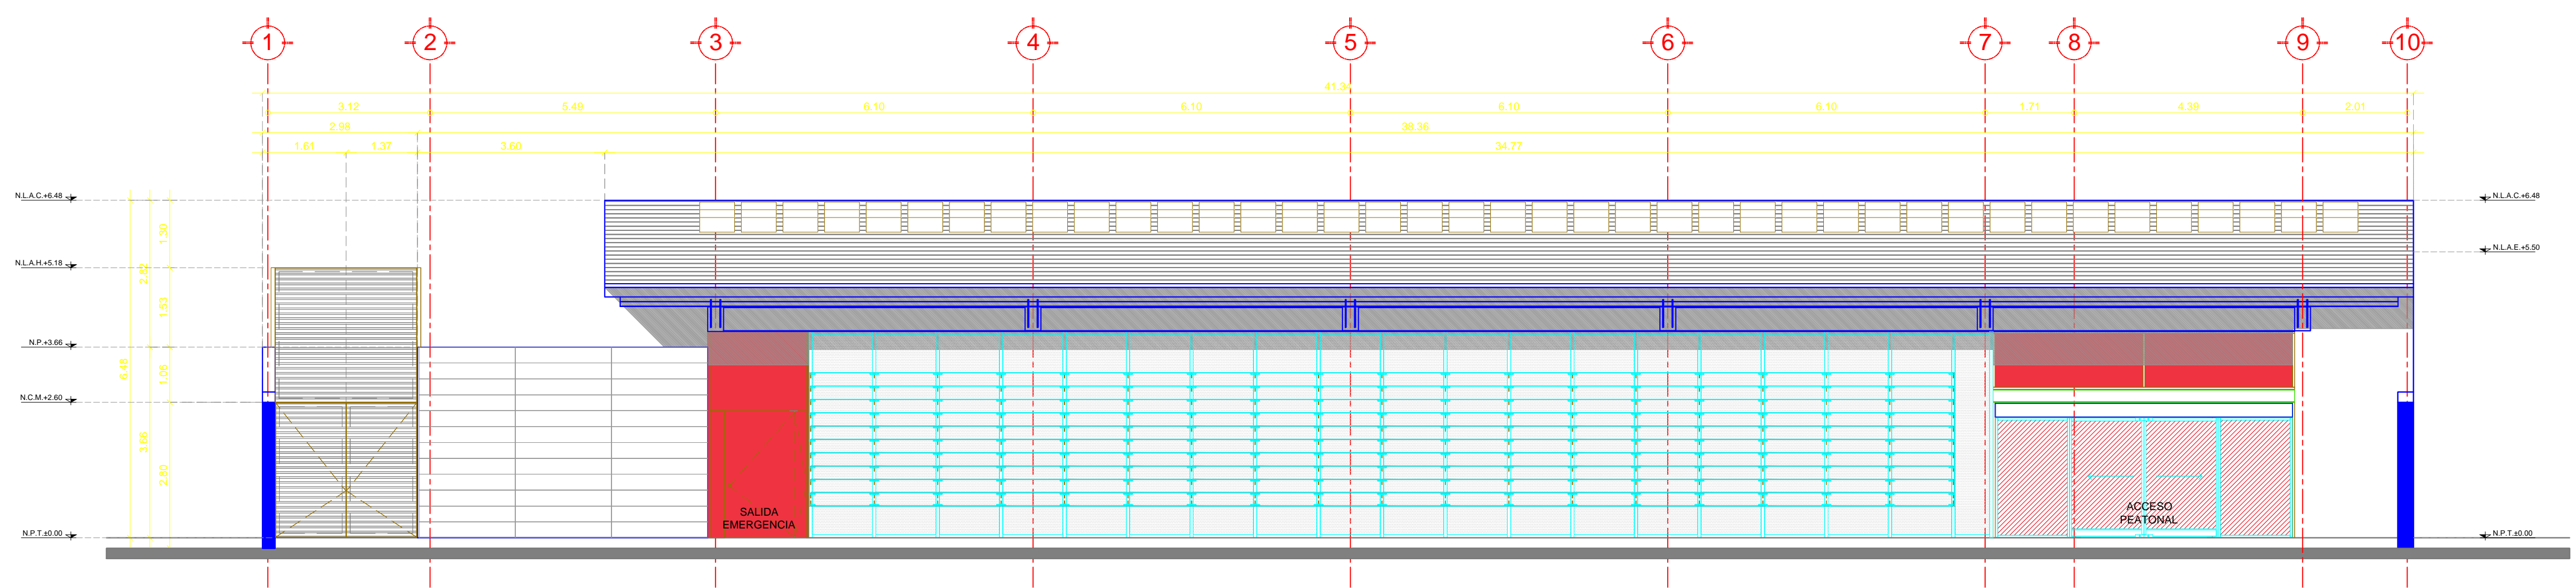

2 FACHADA SUR - interior  
ESC: 1/75

FACHADAS  
1:75

FECHA	REVISIÓN	OBSERVACIONES

COORDINADOR GENERAL	ARQ. JUAN JOSÉ ASTORGA RUIZ DEL HOYO
JEFE DE TALLER	ARQ. MARISA CASTILLO FLORES
DEBIDO	ARQ. EMILIO RUBIO GAONA
	ELIZABETH LEÓN RIVERA
	DANIEL CARRANZA VARGAS
	ALFREDO REYES GARCÍA
	ARQ. DANIEL ESPINAL HERNÁNDEZ
	ARQ. ARMANDO MARAVILLA RAMÍREZ

CUADRO DE CONSTRUCCIÓN		
Uso del Predio	OFICINAS	Área ajardinada 201.32 M <sup>2</sup>
Superficie del predio	1.964.78 M <sup>2</sup>	Número de garajes 16 ± 28%
Superficie de desplante	770.97 M <sup>2</sup>	

PROYECTO  
MODELO TIPO CENTRO DE SERVICIOS INFONAVIT "CESI"

DIRECCIÓN  
PROYECTO EJECUTIVO

FACHADAS  
Arquitectónicos  
CLAVE  
ARQ-06

ESCALA 1:75  
UNIDADES: metros  
0 1.0 2.0 4.0