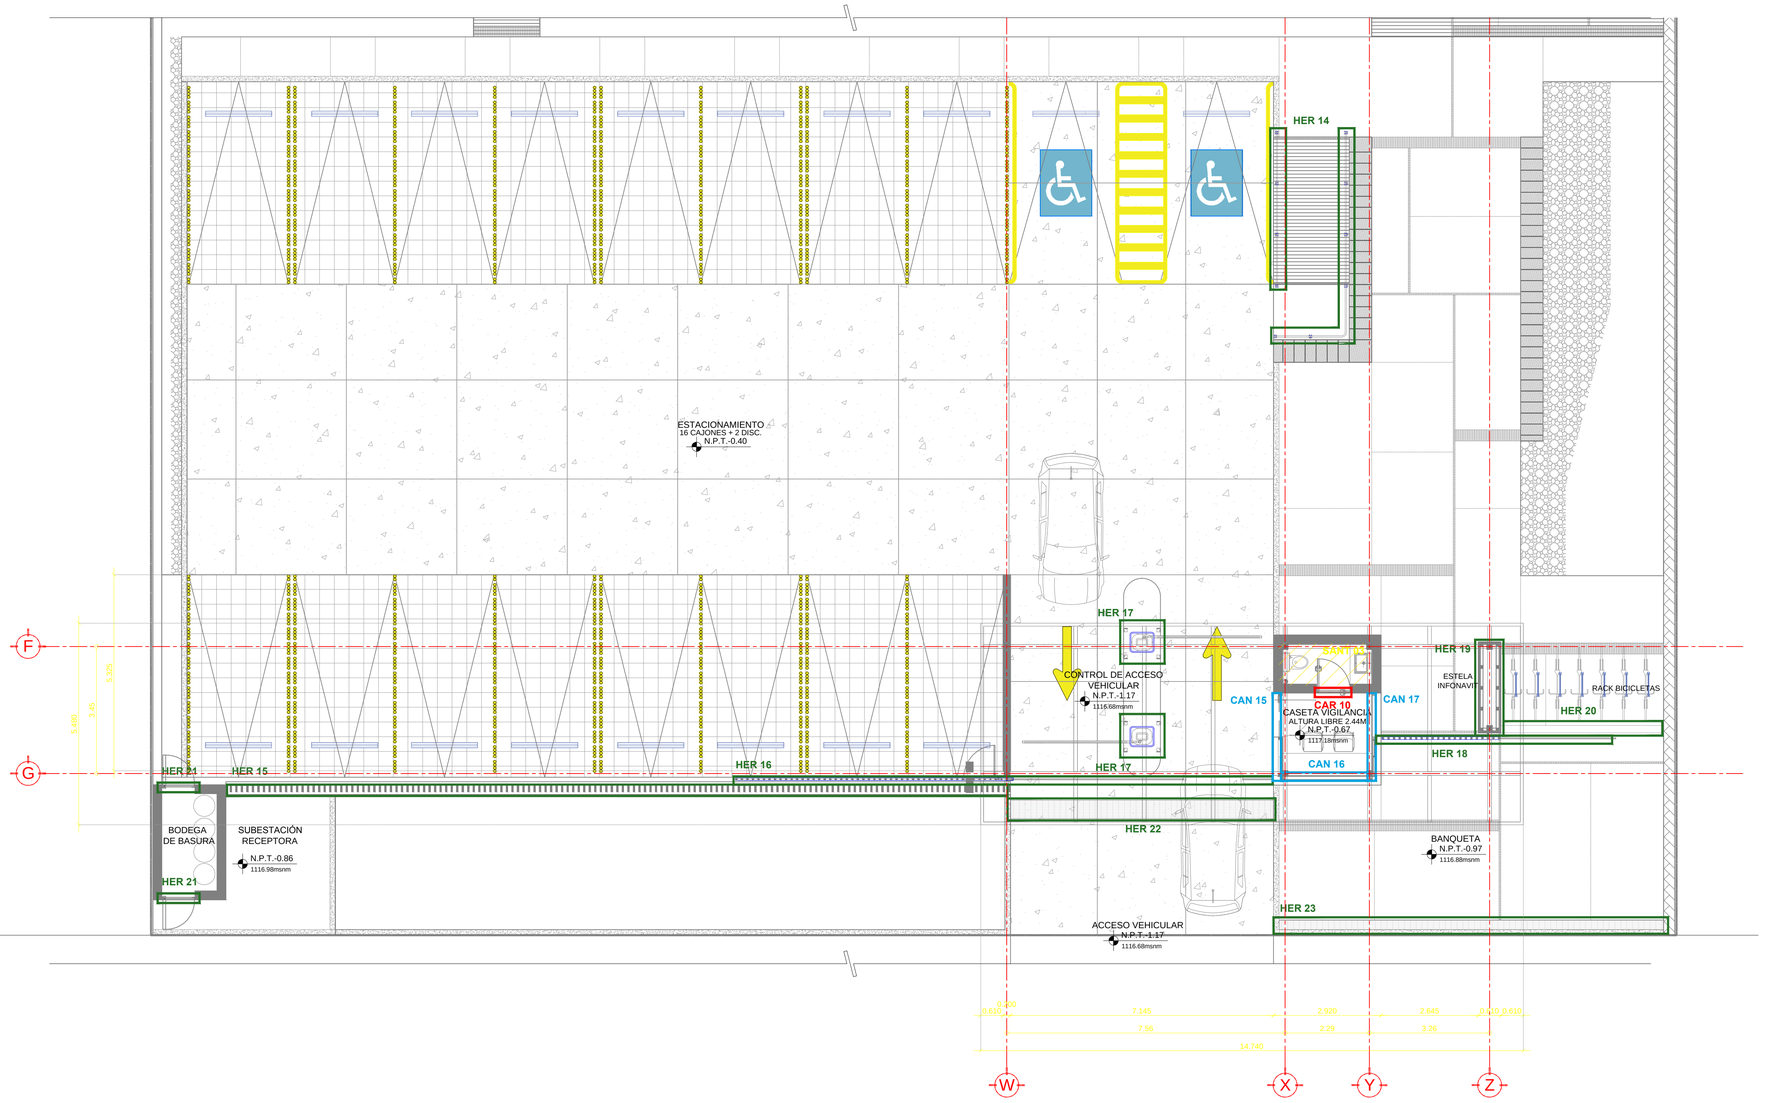

CARPINTERÍA	CAR 01	PUERTAS LAQUEADAS DE ACCESO A SERVICIOS SANITARIOS	CAR-01
	CAR 02	LAMBRIN PUERTAS LAQUEADAS DE ACCESO, CUARTO ELECTRICO, BODEGA Y ARCHIVO	CAR-01
	CAR 03	LAMBRIN PARA COLUMNA. (VER DETALLE DE COLUMNA INTERIOR/COR.EJE C-3,E-3,A-C,F-E-7)	CAR-02
	CAR 04	MUEBLE DIVISORIO DE APOYO	CAR-02 y 03
	CAR 05	MUEBLE DE FORMULARIOS Y LAMBRIN	CAR-04
	CAR 06	PLAFON DE MADERA	CAR-05 a 08
	CAR 07	MUEBLE INFORMES	CAR-03
	CAR 08	LAMBRIN DE VESTIBULO	CAR-04
	CAR 09	PUERTA LAQUEADA A SANT 03	CAR-08
	CAR 10	LAMBRIN MEDIOS ALTERNOS	CAR-08

CANCELERIA	CAN 01	PUERTA DE CRISTAL TEMPLADO HACIA EXTERIOR, CON BARRA DE PANICO.	CAN-01
	CAN 02	CANCEL FIJO CON PUERTA PARA ESTACION DE SERVICIO.	CAN-01
	CAN 03	PUERTA DE CRISTAL TEMPLADO, ACCESO A IDF.	CAN-01
	CAN 04	PUERTA DE CRISTAL TEMPLADO INTERIOR.	CAN-01
	CAN 05	PUERTA DE CRISTAL TEMPLADO HACIA EXTERIOR.	CAN-01
	CAN 06	VENTANA BATIENTE DE CRISTAL TEMPLADO EN MURO ORIENTE DE NUCLEO DOS DE BAÑOS.	CAN-02
	CAN 07	CANCEL FIJO DE FACHADA OESTE PARA OFICINA DELEGADO, GERENCIA, SALA DE JUNTAS.	CAN-02
	CAN 08	CANCEL FIJO CON PUERTAS PARA OFICINA DELEGADO Y GERENCIA.	CAN-03
	CAN 09	PUERTA DE CRISTAL TEMPLADO,ACCESO SUR A SALA DE JUNTAS.	CAN-03

CAN 10	CANCEL FIJO EN FACHADA SUR.	CAN-03 y 04
CAN 11	PUERTA CORREDIZA, ACCESO PRINCIPAL.	CAN-04
CAN 12	CANCEL EN LUCERNARIO DE ESTACION DE SERVICIO.	CAN-04
CAN 13	CANCEL FIJO EN FACHADA NORTE, INCLUYENDO SECCION EN PATIO.	CAN-05
CAN 14	CANCEL FIJO BAJO CUBIERTA EN FACHADA OESTE.	CAN-05
CAN 15	PUERTA DE CRISTAL TEMPLADO DE ACCESO A CASETA.	CAN-06
CAN 16	CANCEL FIJO EN FACHADA SUR DE CASETA.	CAN-06
CAN 17	CANCEL FIJO EN FACHADA ESTE DE CASETA.	CAN-06
CAN 18	PARTESOLES EN FACHADA PRINCIPAL	CAN-06
CAN 19	CANCEL PARA BAÑO DE CASETA DE VIGILANCIA	CAN-07
TABLA	TABLA DE CANCELERIA GENERAL	CAN-08

HERRERIA	HER 01	PUERTA DE LOUVER PARA ACCESO A CUARTO DE MAQUINAS	HER-01
	HER 02	REJILLA PATIO CISTERNA	HER-01
	HER 03	PUERTA DE LOUVER PARA ACCESO A CUARTO DE BOMBEO	HER-01
	HER 04	BASTIDOR PARA MUEBLE DE MADERA	HER-02
	HER 05	JARDINERA PARA MEDIOS ALTERNOS	HER-02
	HER 06	PUERTA DE ACERO PORCELANIZADO EN SALIDA DE EMERGENCIA, PANTONE 185C (SOLID COATED)	HER-03
	HER 07	PARTESOLES DE PLACA EN FACHADA PRINCIPAL SUR	HER-03
	HER 08	ANTEPECHO FIJO DE ACERO PORCELANIZADO PANTONE 185C (SOLID COATED)	HER-04
	HER 09	FIJO DE LOUVER EN AZOTEA	HER-04
	HER 10	HERRERIA PARA DOMO DE LUCERNARIO	HER-04
	HER 11	PARTESOL EN FACHADA OESTE BAJO CUBIERTA	HER-05
	HER 12	BASE PARA PANEL FOTOVOLTAICO	HER-05
	HER 13	CANAL PARA BAJADA PLUVIAL	HER-06
	HER 14	BARANDAL PARA RAMPA DE PERSONAS CON DISCAPACIDAD	HER-06
	HER 15	REJA PERIMETRAL A BASE DE POSTES DE ACERO PANTONE 185C (SOLID COATED)	HER-06

HER 16	REJILLA DE BANQUETA	HER-07
HER 17	ESTRUCTURA BASE PARA PLUMA DE ACCESO VEHICULAR	HER-07
HER 18	PUERTA CORREDIZA A BASE DE POSTES DE ACERO PANTONE 185C (SOLID COATED)	HER-07
HER 19	ESTELA DE CASETA	HER-08
HER 20	REJA PERIMETRAL A BASE DE POSTES DE ACERO PANTONE 185C (SOLID COATED)	HER-08
HER 21	PUERTA DE LOUVER PARA ACCESO A CUARTO DE ALMACENAMIENTO DE DESECHOS	HER-08
HER 22	REJILLA DE ACCESO VEHICULAR	HER-09
HER 23	REJILLA DE BANQUETA	HER-09
HER 24	BASE PARA LAVAMANOS	HER-09
HER 25	BASE PARA LAVAMANOS	HER-09
HER 26	Bastidor para mueble de formularios	HER-09
HER 27	FLASHING GOTERO	HER-10
HER 28	SOPORTE DE PANTALLAS	HER-10
HER 29	ESCALERA A AZOTEA	HER-10
HER 30	BASTIDOR DE TABLETAS EN PLAFÓN	HER-10

SANITARIOS	SANT 01	NUCLEO DE SERVICIOS.	SAN-01 y 02
	SANT 02	NUCLEO DE SERVICIOS DOS.	SAN-03 y 04
	SANT 03	SANITARIO DE CASETA DE VIGILANCIA	SAN-05

INFONAVIT

JUAN JOSÉ ASTORGA

NORTE

CROQUIS LOCALIZACIÓN

SIMBOLOGÍA GENERAL

NOMENCLATURA GENERAL

	INDICA LINEA DE EJE	N.P.T.	NIVEL DE PISO TERMINADO
	INDICA LINEA DE CORTE	N.L.B.L.C	NIVEL LECHO BAJO DE LOSA DE CIMENTACIÓN
	INDICA PROYECCIÓN	N.L.A.C.	NIVEL LECHO ALTO DE CUMBRERA
	INDICA SUBE O BAJA DE RAMPA O ESC.	N.L.B.C.	NIVEL LECHO BAJO DE CUMBRERA
PENDIENTE 5%	INDICA DIRECCIÓN DE PENDIENTE	N.L.B.L.	NIVEL LECHO BAJO DE LOSA ESTRUCTURAL
	INDICA CAMBIO DE NIVEL EN PLAFON	N.L.B.P.	NIVEL LECHO BAJO DE PLAFÓN
	INDICA CAMBIO DE NIVEL EN PISO	N.L.A.H.	NIVEL LECHO ALTO DE HERRERÍA
N.P.T.	INDICA NIVEL EN PLANTA	N.P.	NIVEL PRETIL
N.P.T.	INDICA NIVEL EN ALZADO	N.C.M.	NIVEL CORONAMIENTO DE MURO
	INDICA COTA ENTRE EJES	N.L.A.E.	NIVEL DE LECHO ALTO ESTRUCTURA
	INDICA COTA A CENTRO	N.L.B.T.	NIVEL LECHO BAJO DE TRABE
	INDICA COTA A PAÑOS	N.B.	NIVEL DE BANQUETA
X	INDICA NOMENCLATURA DE EJES	N.J.	NIVEL DE JARDÍN
		N.G.	NIVEL DE GUARNICIÓN
		N.A.V	NIVEL DE ARROYO VEHICULAR

SIMBOLOGÍA

FECHA	REVISIÓN	OBSERVACIONES

COORDINADOR GENERAL	ARQ. JUAN JOSÉ ASTORGA RUIZ DEL HOYO
JEFE DE TALLER	ARQ. MARISA CASTILLO FLORES
DIBUJO	ARQ. EMILIO RUBIO GAONA
	ELIZABETH LEÓN RIVERA
	DANIEL CARRANZA VARGAS
	ALFREDO REYES GARCÍA
	ARQ. DANIEL ESPINAL HERNANDEZ
	ARQPSJ. ARMANDO MARAVILLA RAMIREZ
INGENIERIAS	

CUADRO DE CONSTRUCCIÓN

Uso del Predio	OFICINAS	Área ajardinada	201.32 M2
Superficie del predio	1,964.78 M2	Número de cajones	16 + 2disc.
Superficie de desplante	770.97 M2		

PROYECTO

MODELO TIPO CENTRO DE SERVICIOS INFONAVIT "CESI"

DIRECCIÓN

PROYECTO EJECUTIVO

UBICACION DE ELEMENTOS EXTERIORES

CLAVE

LLAVE-03

PARTIDA

PLANOS LLAVE

ESCALA 1:75

UNIDADES: metros

0.5 2.0 0 1.0 4.0

SEPTIEMBRE 2017