

SIMBOLOGÍA GENERAL		NOMENCLATURA GENERAL	
	INDICA LÍNEA DE FIN DE FINISADO	N.P.T.	NIVEL DE PISO TERMINADO
	INDICA LÍNEA DE CORTE	N.L.B.C.	NIVEL LIECHO BAJO DE LOSA DE CIMENTACIÓN
	INDICA PROTECCIÓN	N.L.A.C.	NIVEL LIECHO ALTO DE CIMENTACIÓN
	INDICA PENDIENTE DE PAVIMENTO	N.L.B.C.	NIVEL LIECHO BAJO DE CIMENTACIÓN
	INDICA CAMBIO DE NIVEL EN PLAZO	N.L.B.L.	NIVEL LIECHO BAJO DE LOSA ESTRUCTURAL
	INDICA CAMBIO DE NIVEL EN PISO	N.L.B.P.	NIVEL LIECHO BAJO DE PLAZO
	INDICA NIVEL EN PLAZO	N.L.A.H.	NIVEL LIECHO ALTO DE ESTRUCTURA
	INDICA NIVEL EN ALZADO	N.P.	NIVEL PISO
	INDICA COTA ENTRE EJES	N.C.M.	NIVEL CORONAMIENTO DE MURO
	INDICA COTA CENTRO	N.L.A.E.	NIVEL DE LIECHO ALTO ESTRUCTURAL
	INDICA COTA A PARADA	N.L.B.T.	NIVEL LIECHO BAJO DE TRASE
	INDICA NOMENCLATURA DE EJES	N.B.	NIVEL DE BANQUETA
		N.J.	NIVEL DE JARDIN
		N.G.	NIVEL DE GUARNICIÓN
		N.V.	NIVEL DE ARCHO VEHICULAR


**SIMBOLOGÍA**

FINISADO DE CONCRETO DE 12 CM DE ESPESOR, F10-CONCRETO, ARMADO CON UNA PARRILLA EN LIECHO SUPERIOR DE VARILLA DEL #4 @ 20 CM AGUJERADO DE GRANZOS DE 13 X 13 MM COLOR NEGRO, AGUJERADO LAVADO BARRIDO


GUARNICIÓN DE CONCRETO ARMADO F10-200 VIGAS DE SECCION TRAPEZOIDAL, 110 X 120 X 1000 MM DE ALTEZA, FABRICADO EN OMBIA CON TUBOS DE 1" DE Ø, AGUJERADO DE 20 MM EN ENTORNO DE 10 X 10 CM, CON 6 VARILLAS DEL #4 (3# Y ESTIBOS DEL #4 (2#) @ 100 CM)

ENTIBALDADO DE 5 A 30 CM DE ANCHO, A BASE DE RAJUELO DE FIBRA DE VIDRIO BLENDA, COLOCADO EN FORMA DE TAPETA, CON CANTO VISIBLE, ANCHO DE LASA DE 1 CM Y ESPESOR DE 8 MM, SINCROCAMBENTE, AGUJERADO CON MORTERO CEMENTO ARENA, PROPORCIÓN 1:3


JUNTAS DE CONTRACCIÓN POR MEDIO DE CORTE CON DISCO DIAMANTE CON UN ESPESOR DE 1 A 1 MM Y 2 CM DE PROFUNDIDAD

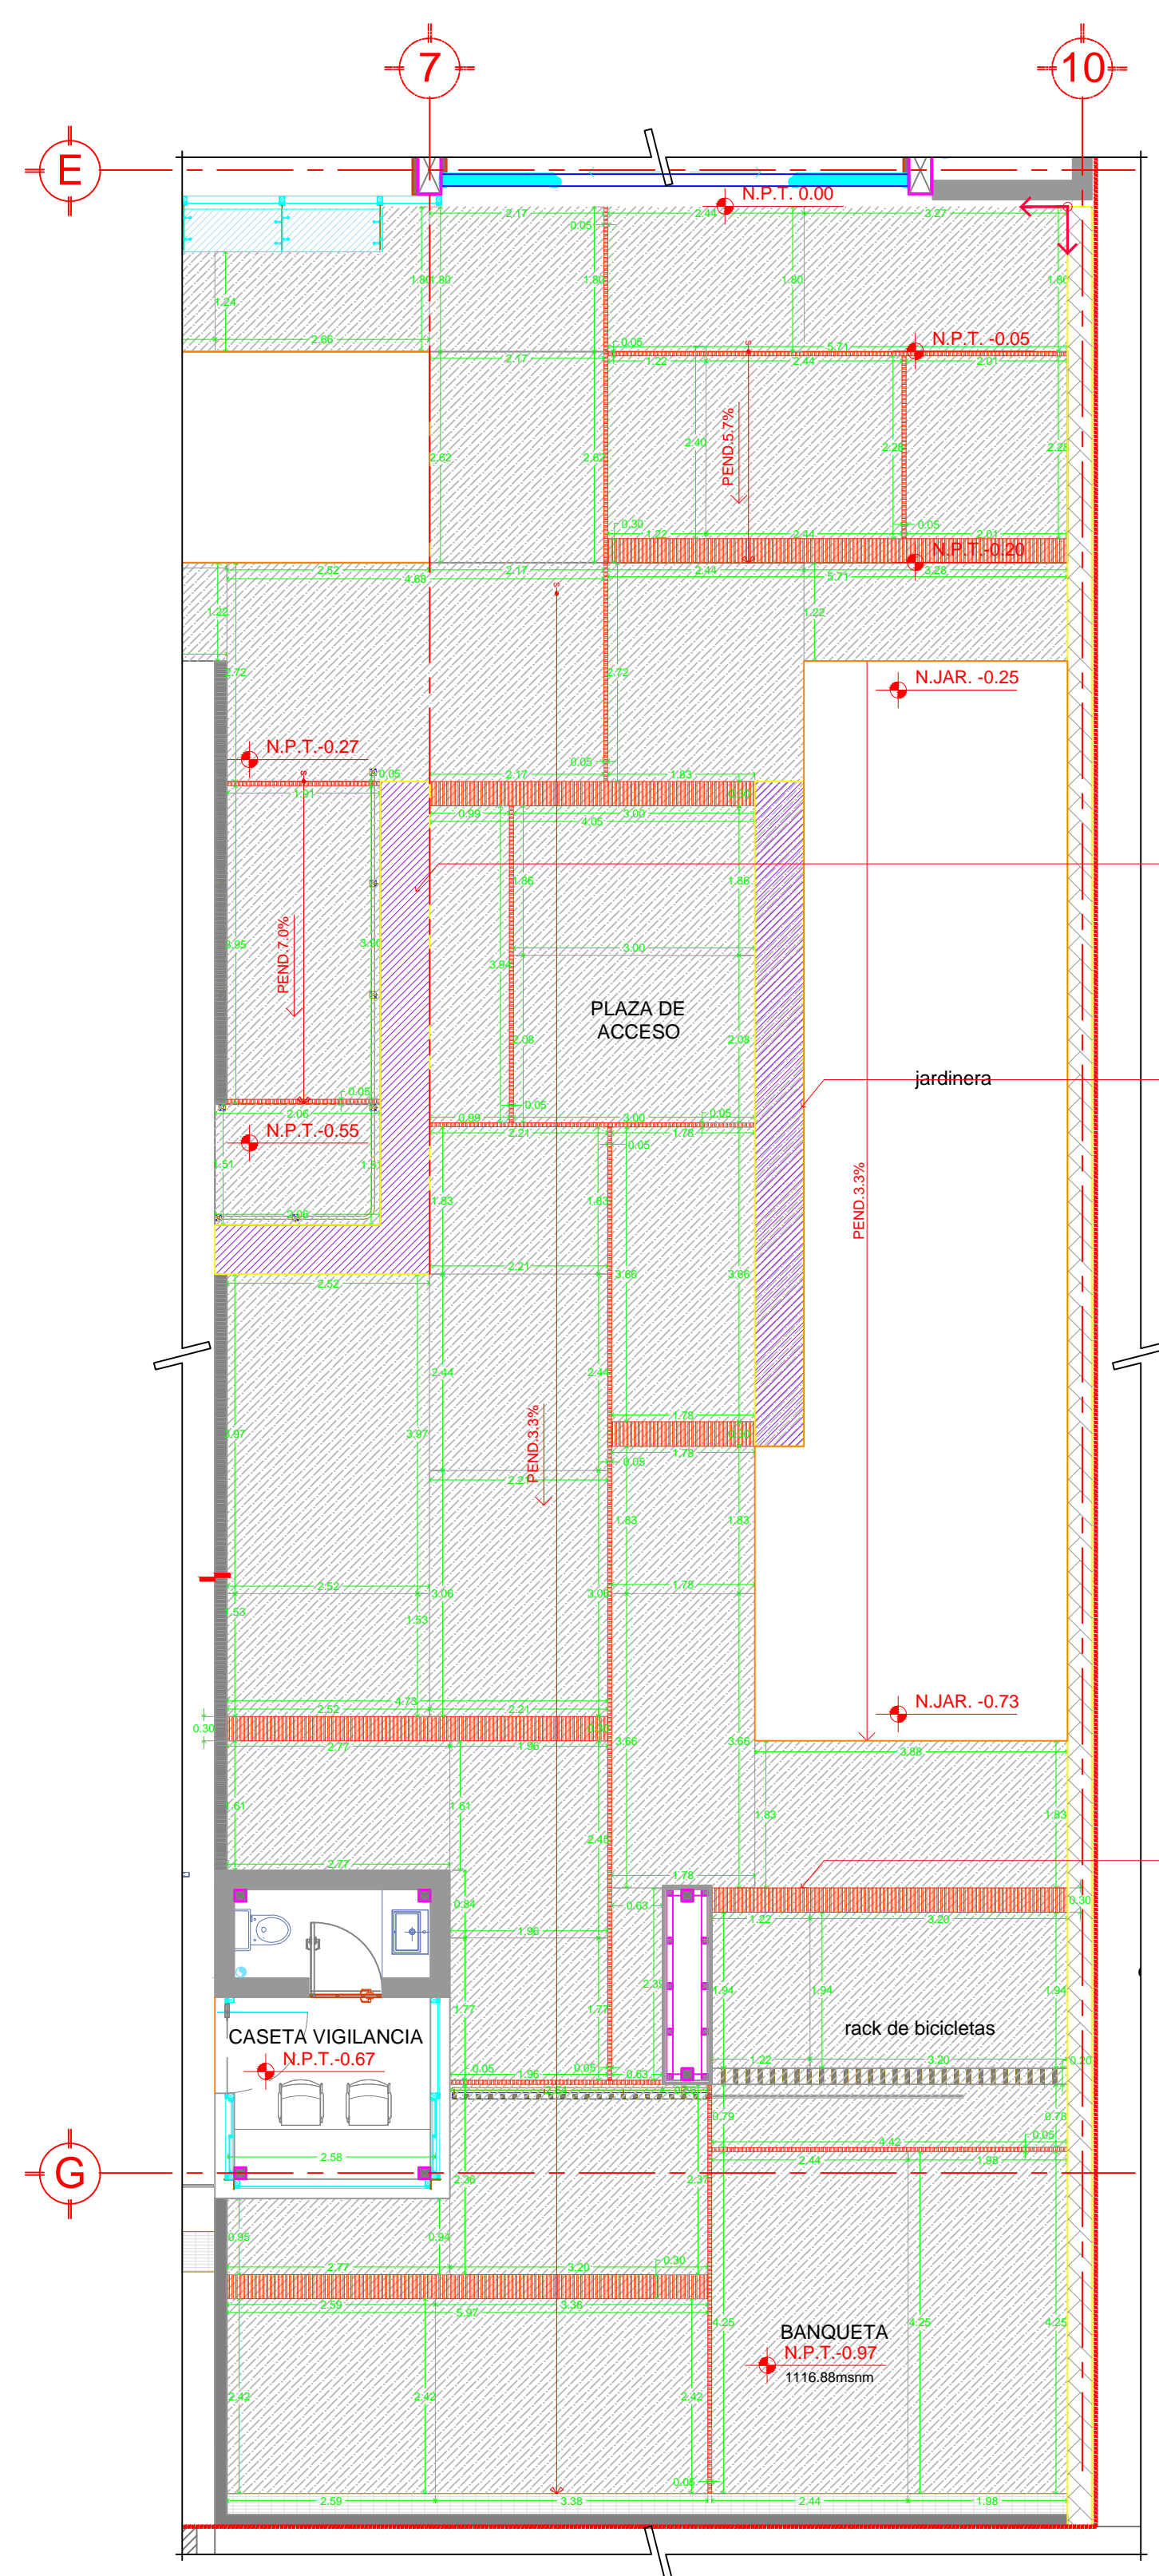


1 DESPIECE PLAZA DE ACCESO  
ESC 1:75

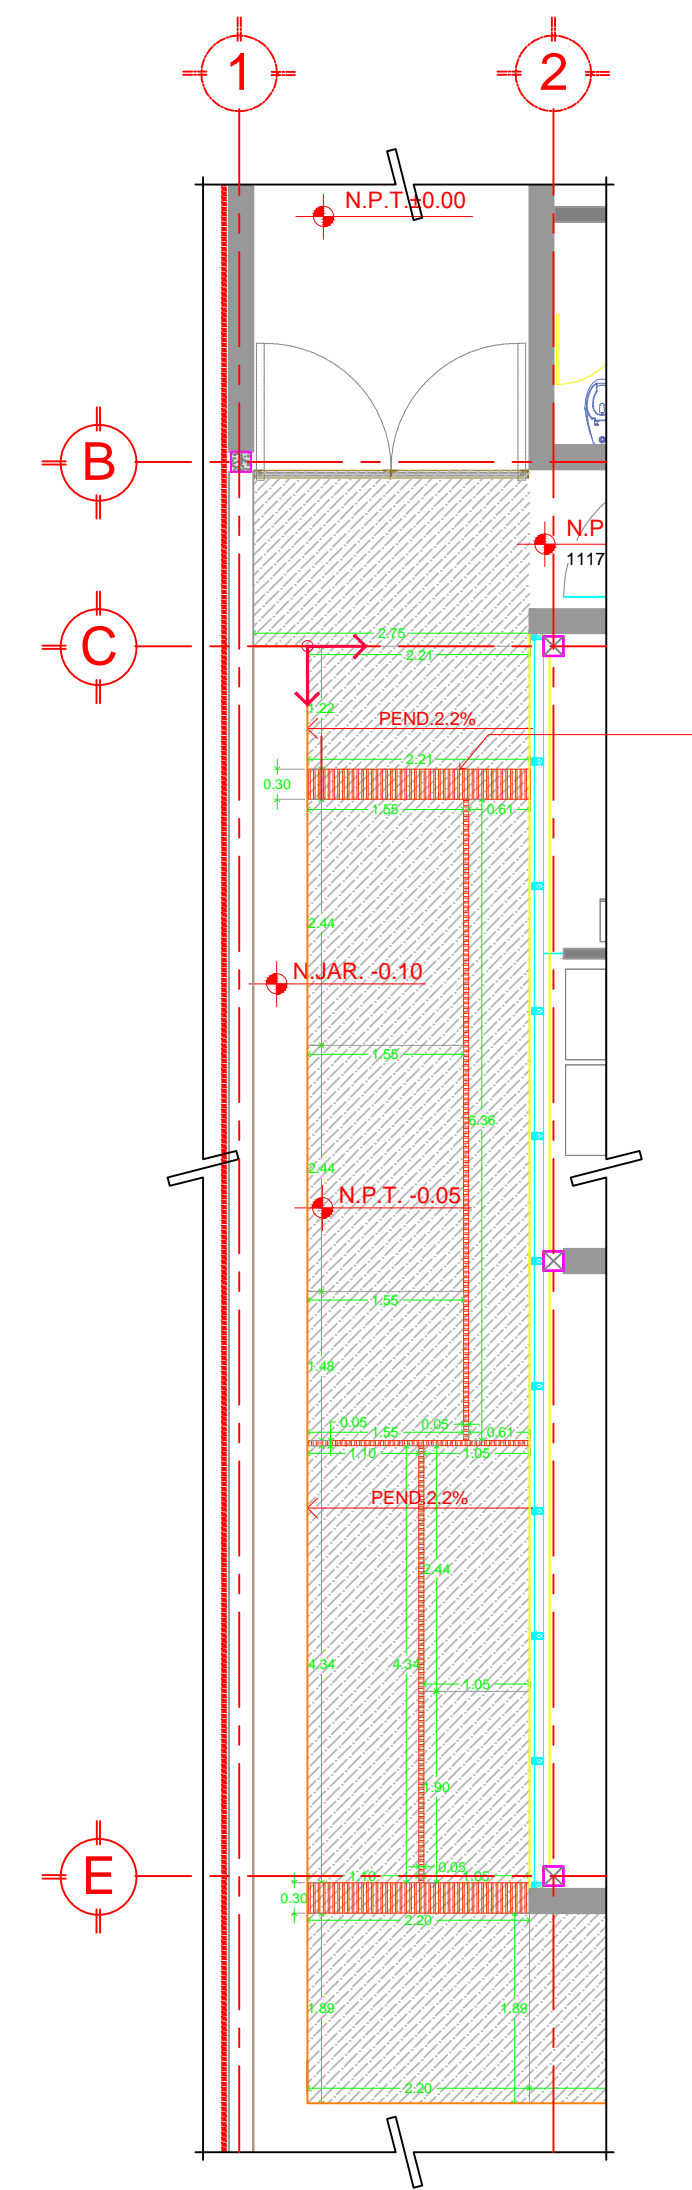

2 DESPIECE ANDADOR DE SERVICIO  
ESC 1:75

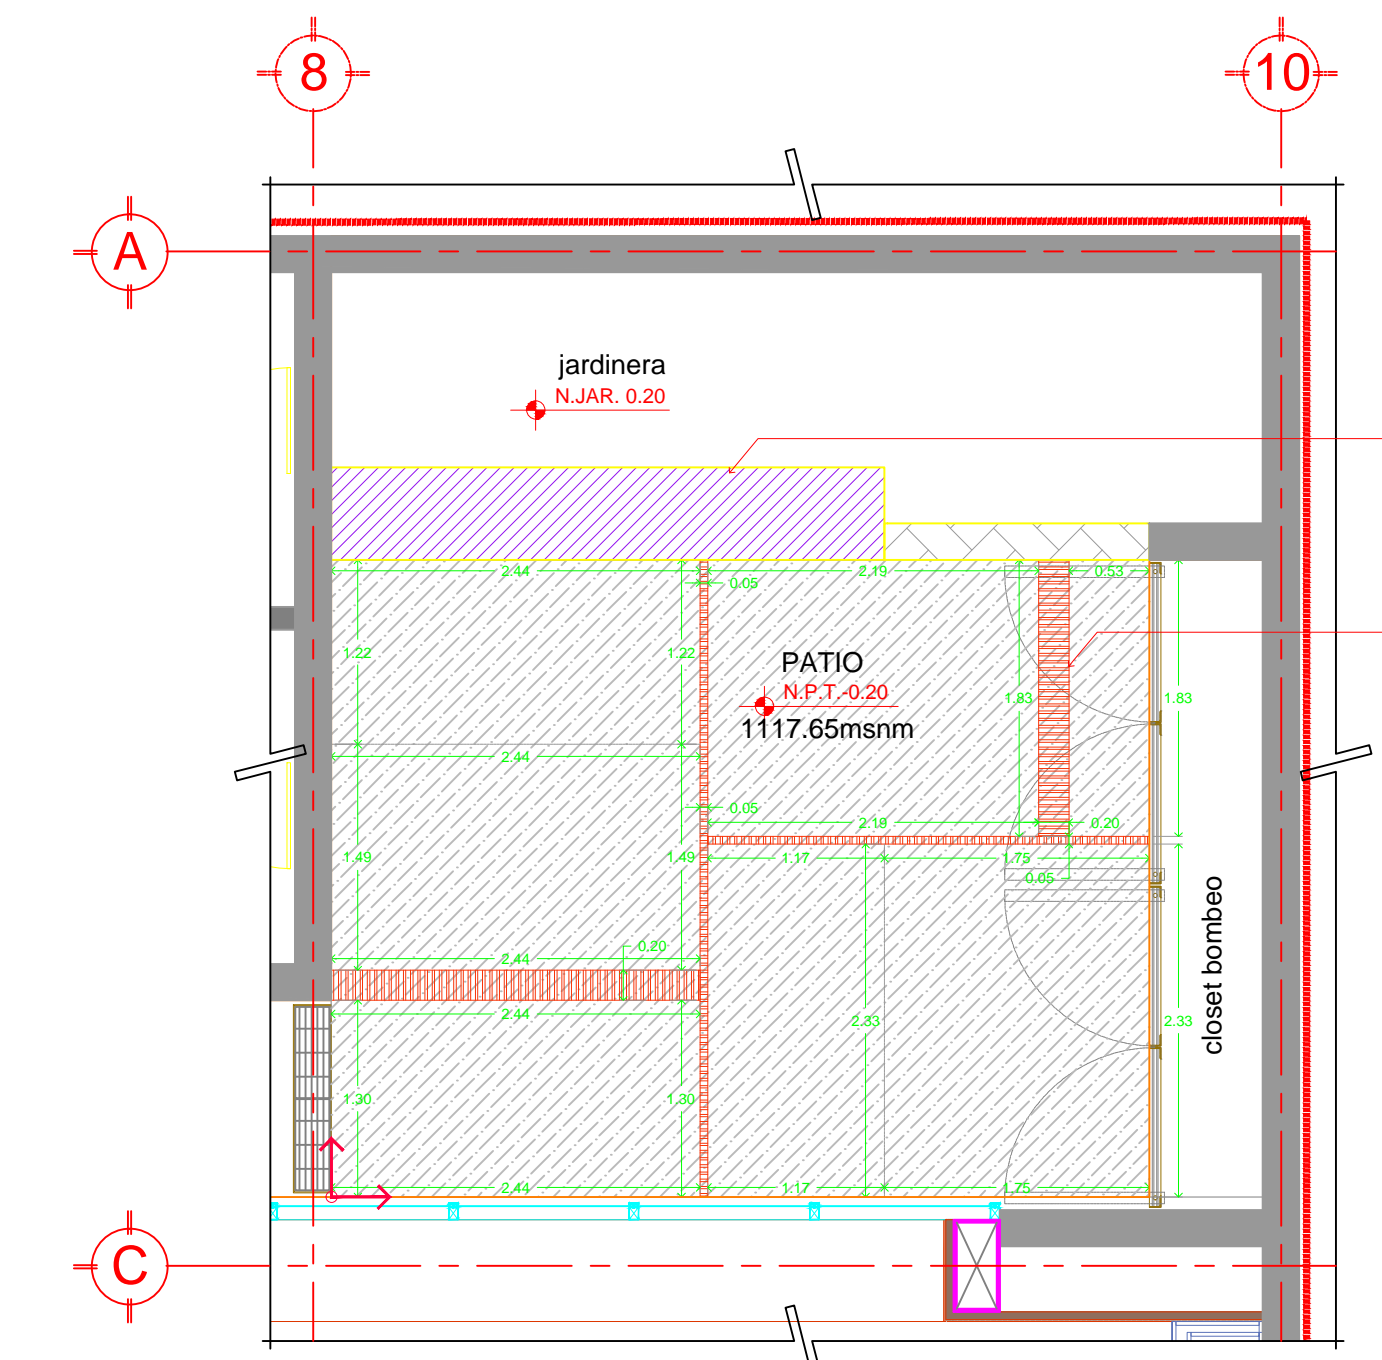

3 DESPIECE PATIO  
ESC 1:75

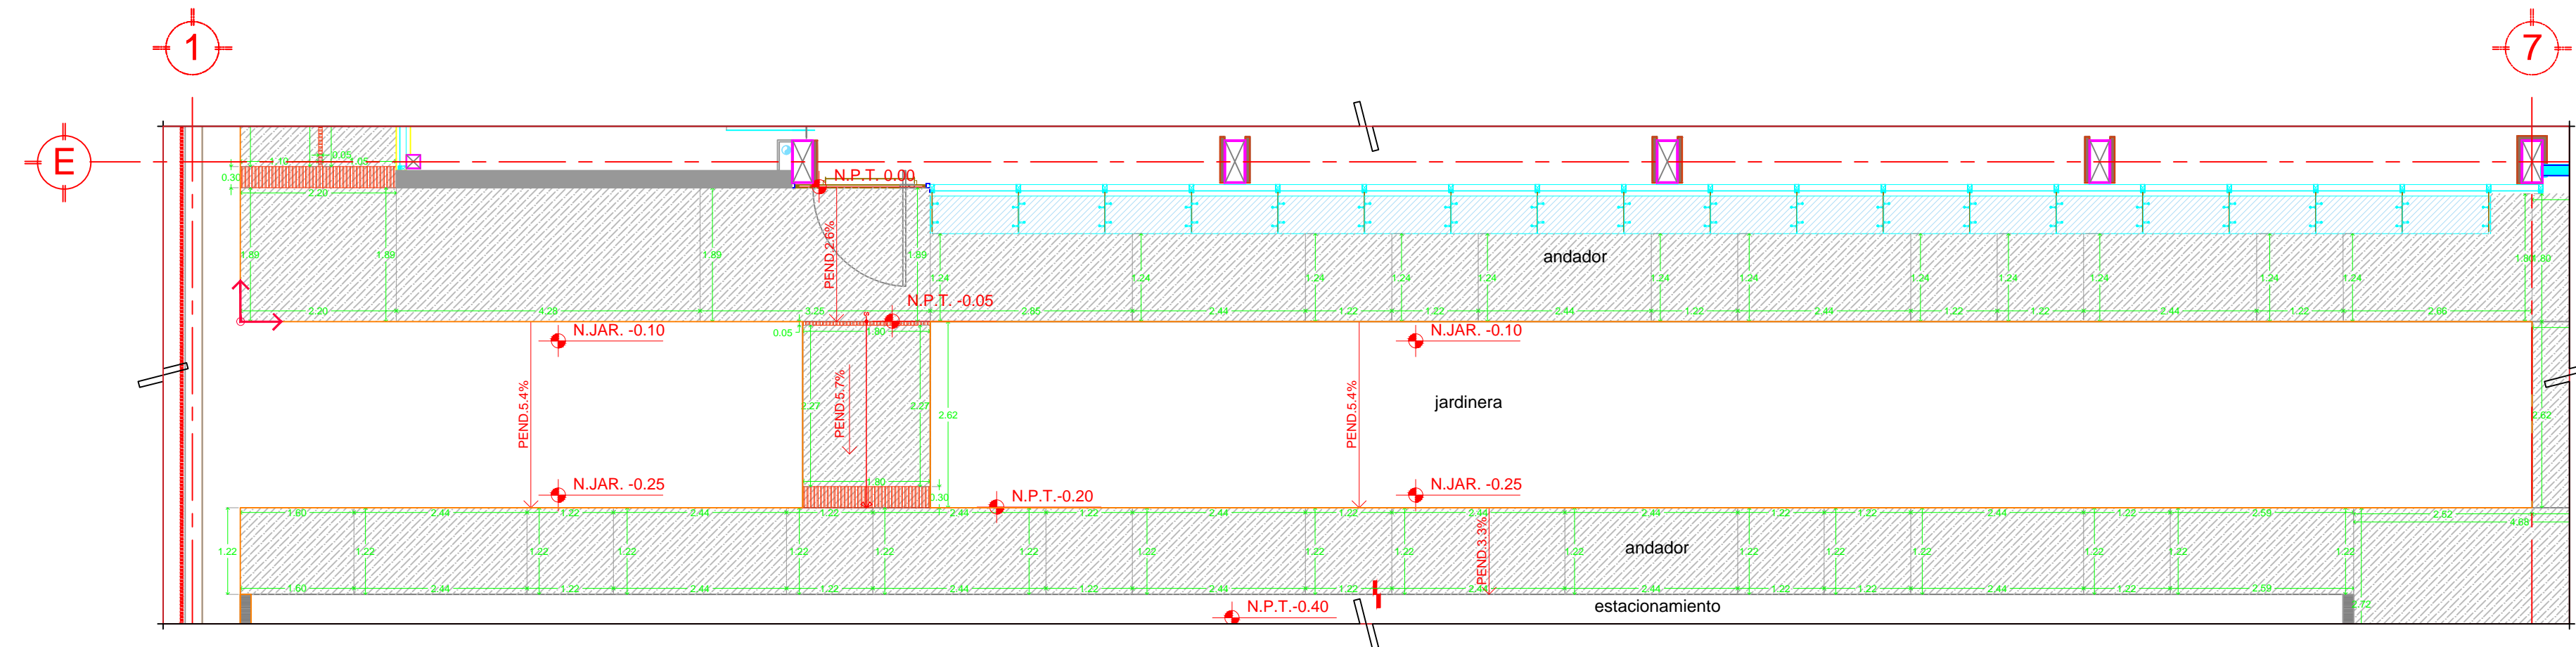

4 DESPIECE DE ANDADORES  
ESC 1:75

FECHA	REVISIÓN	OBSERVACIONES

COORDINADOR GENERAL	ARQ. JUAN JOSÉ ASTORGA RUIZ DEL HOYO
JEFE DE TALLER	ARQ. MARISA CASTILLO FLORES
DESBUJO	ARQ. EMILIO RUBIO GAONA
	ELIZABETH LEÓN RIVERA
	DANIEL CARRANZA VARGAS
	ALFREDO REYES GARCÍA
	ARQ. DANIEL ESPINAL HERNANDEZ
	ARQ. ARMANDO MARAVILLA RAMIREZ

CUADRO DE CONSTRUCCIÓN			
Uso del Predio	OFICINAS	Área ajardinada	201.32 M <sup>2</sup>
Superficie del predio	1,964.78 M <sup>2</sup>	Número de cajones	16 + 20isc.
Superficie de despiece	770.97 M <sup>2</sup>		

PROYECTO: MODELO TIPO CENTRO DE SERVICIOS INFONAVIT "CESI"

DIRECCIÓN: PROYECTO EJECUTIVO

DESPIECE DE PAVIMENTOS CLAVE PSJ-04

PARTE: Arquitectura de Paisaje

ESCALA INDICADA UNIDADES: metros