
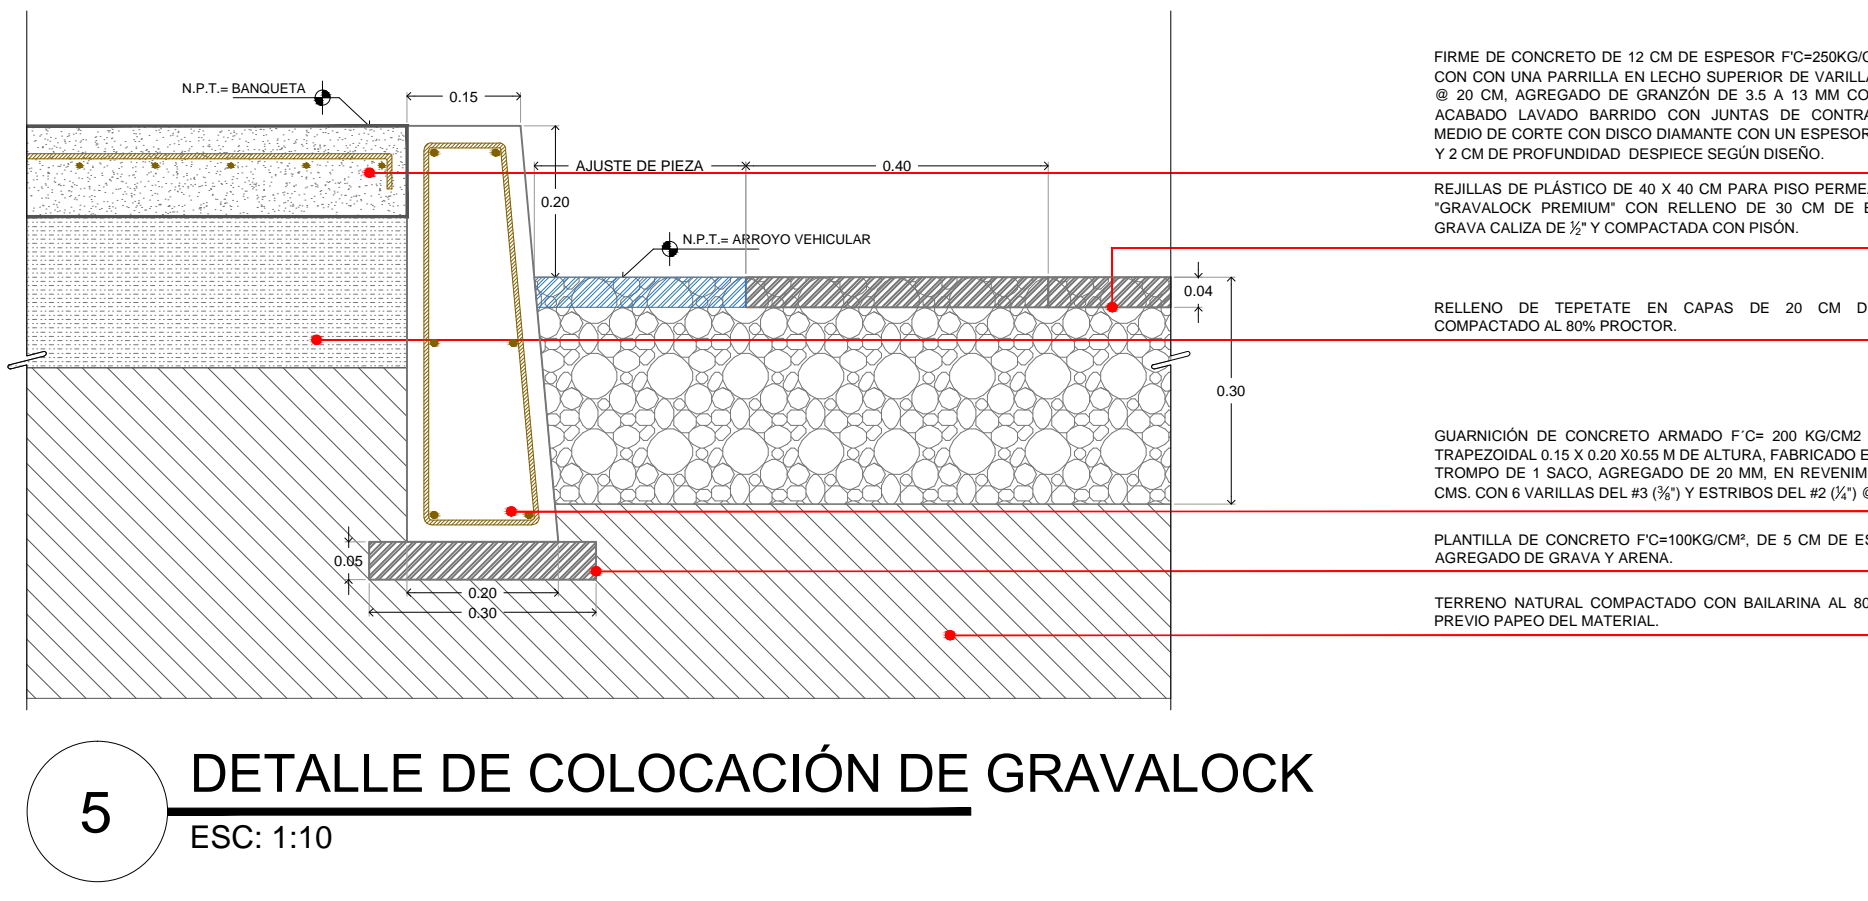
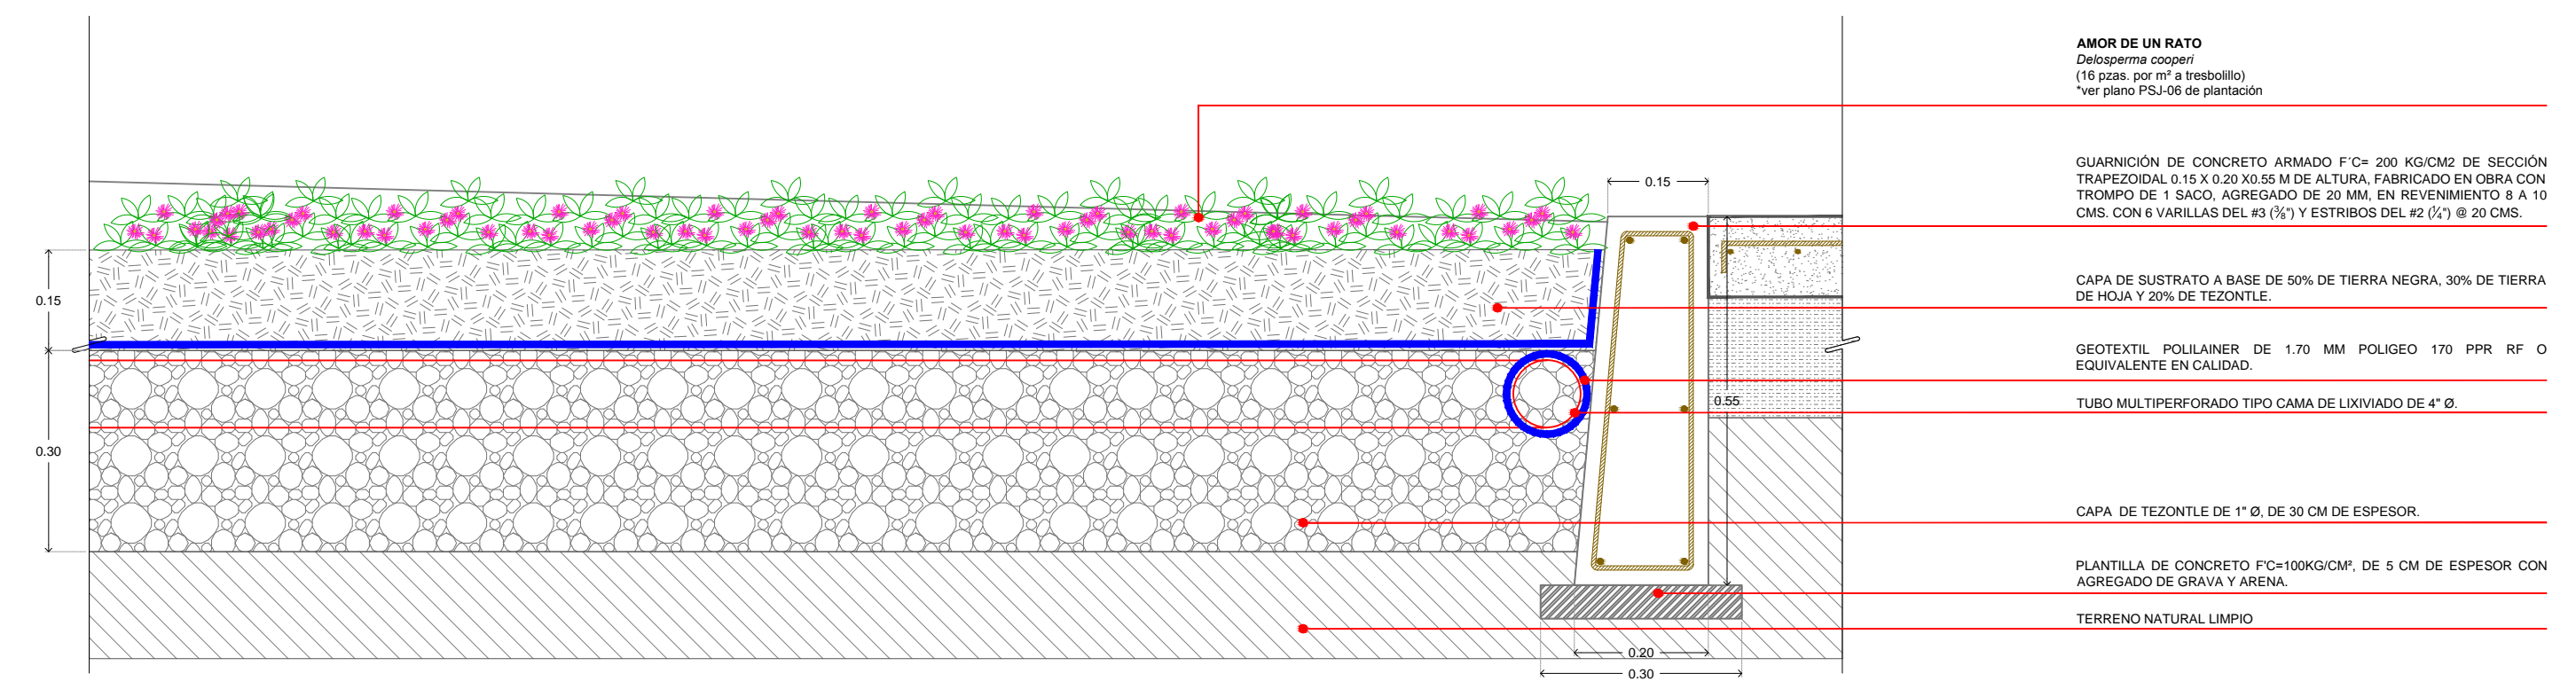
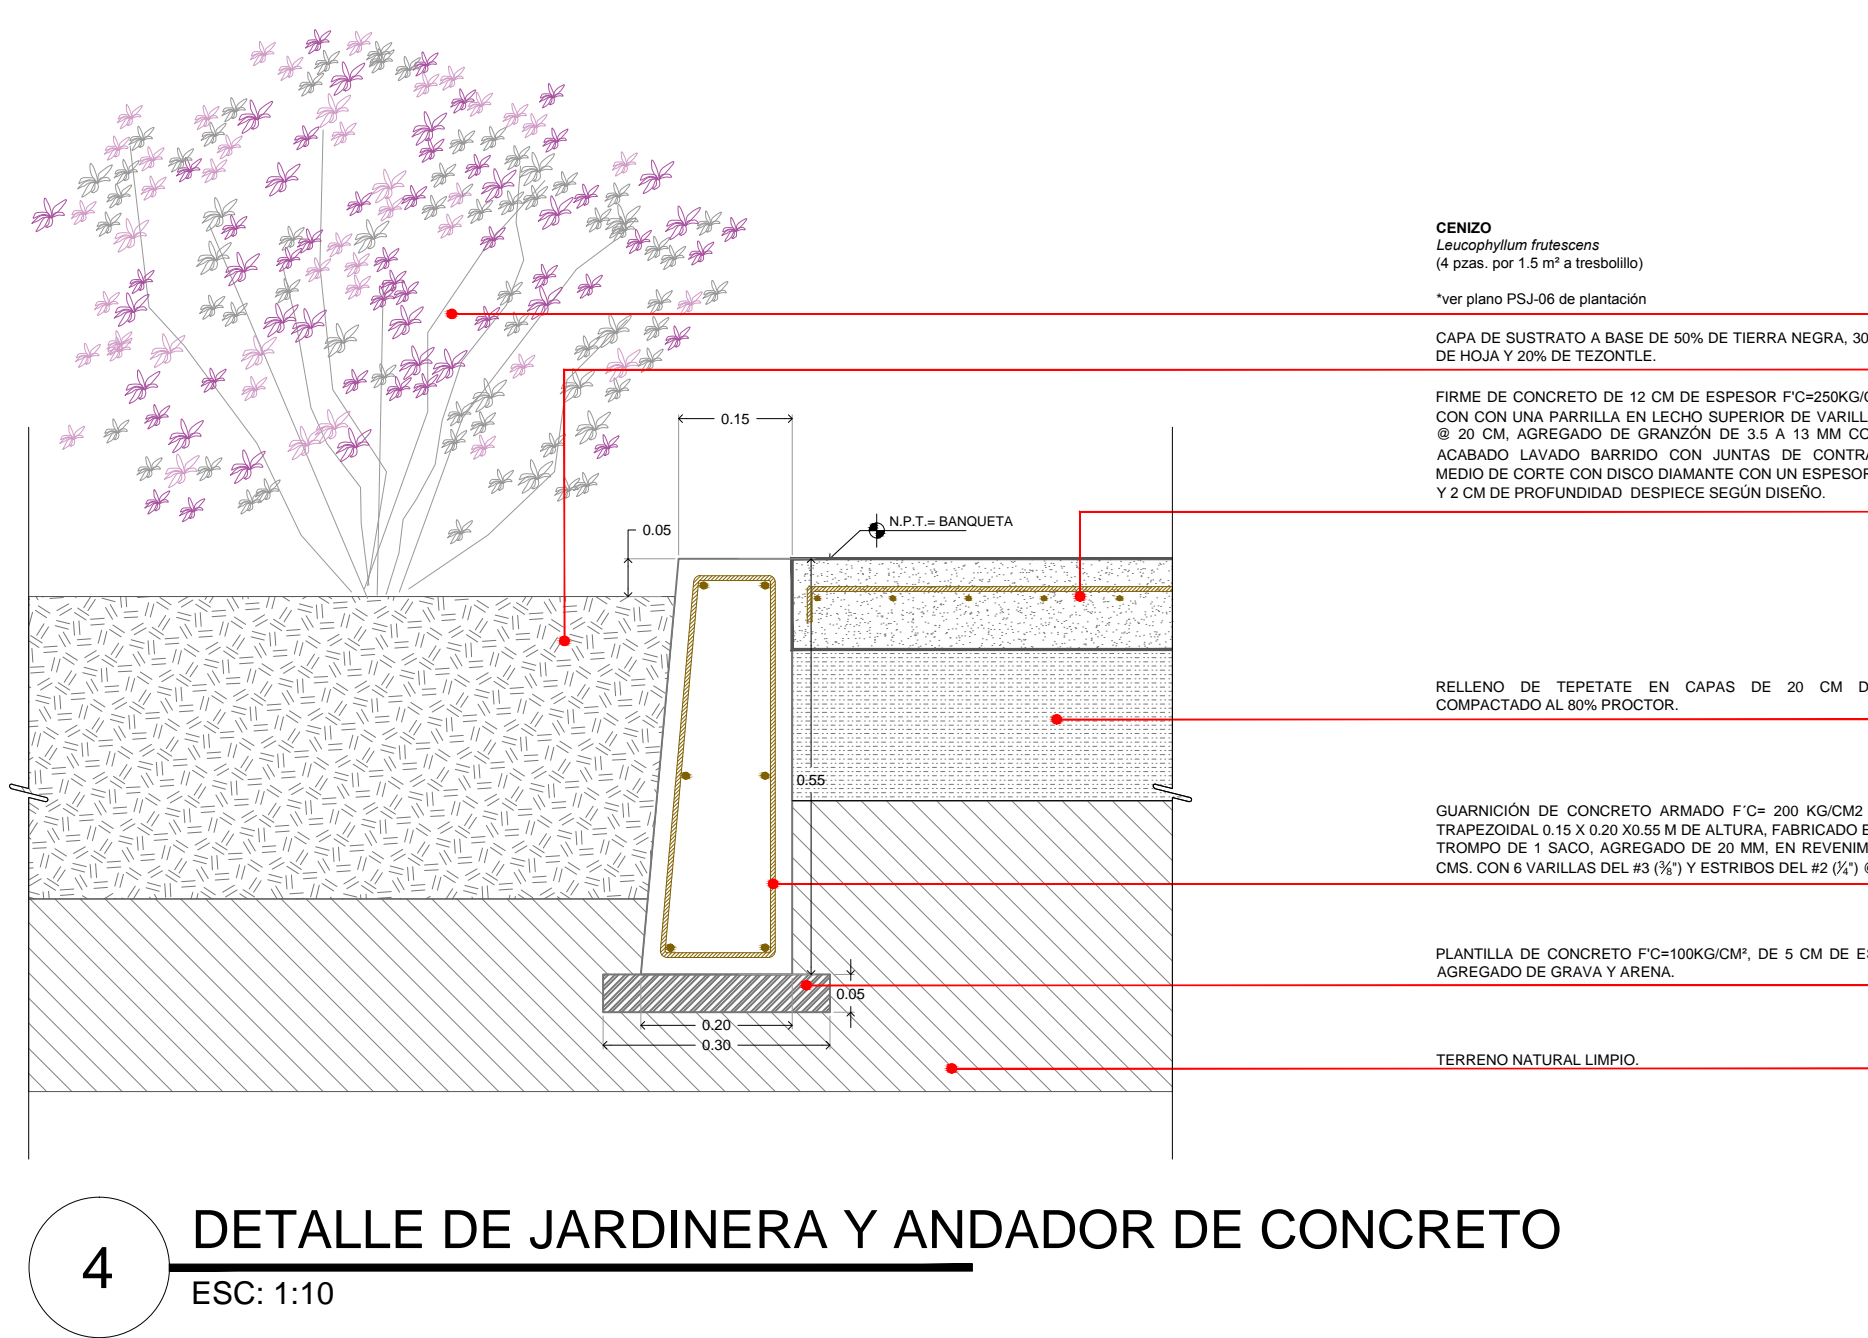
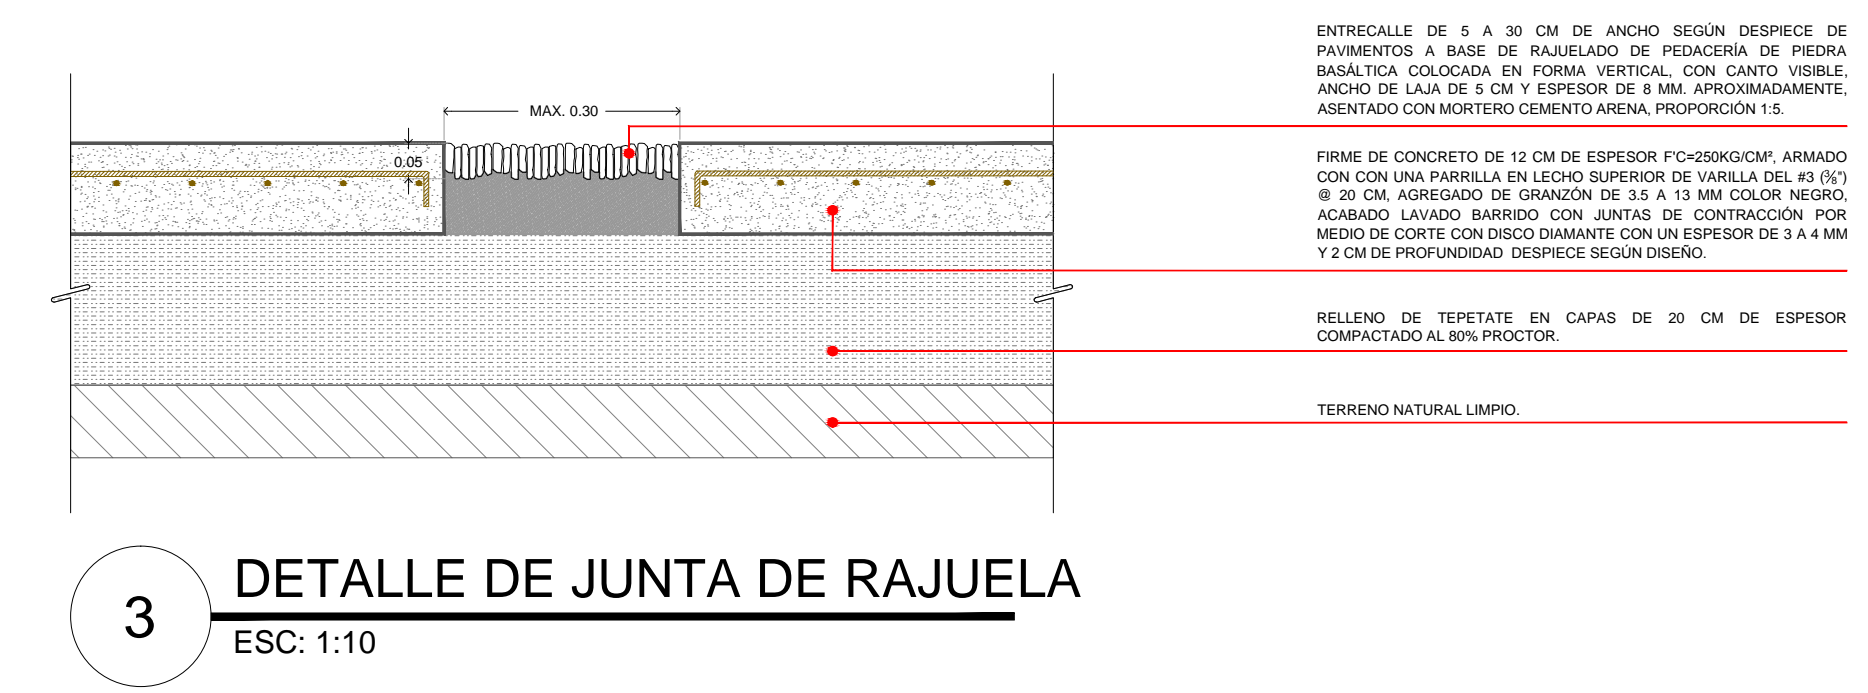


SIMBOLOGÍA GENERAL		NOMENCLATURA GENERAL	
	INDICA LÍNEA DE EJE	N.P.T.	NIVEL DE PISO TERMINADO
	INDICA LÍNEA DE CORTE	N.L.B.L.O.	NIVEL LECHO BAJO DE LOSA DE CIMENTACIÓN
	INDICA PROTECCIÓN	N.L.A.C.	NIVEL LECHO ALTO DE CIMENTACIÓN
	INDICA BASE O BASE DE MAMPARO (E.S.)	N.L.B.C.	NIVEL LECHO BAJO DE CIMENTACIÓN
	INDICA DIRECCIÓN DE PENDIENTE	N.L.B.L.	NIVEL LECHO BAJO DE LOSA ESTRUCTURAL
	INDICA CAMBIO DE NIVEL EN PLAFÓN	N.L.B.P.	NIVEL LECHO BAJO DE PLAFÓN
	INDICA CAMBIO DE NIVEL EN PISO	N.L.A.H.	NIVEL LECHO ALTO DE HERRERA
	INDICA NIVEL EN PLANTA	N.P.T.	NIVEL MESH
	INDICA NIVEL EN ALZADO	N.C.M.	NIVEL CORONAMIENTO DE MURO
	INDICA COTA ENTRE EJES	N.L.A.E.	NIVEL DE LECHO ALTO ESTRUCTURAL
	INDICA COTA A CENTRO	N.L.B.T.	NIVEL LECHO BAJO DE TRABE
	INDICA COTA A FINIDO	N.B.	NIVEL DE BANQUETA
	INDICA NOMENCLATURA DE EJES	N.J.	NIVEL DE JARJEN
		N.G.	NIVEL DE GUARNICIÓN
		N.A.V.	NIVEL DE APUNTE VEHICULAR

SIMBOLOGÍA

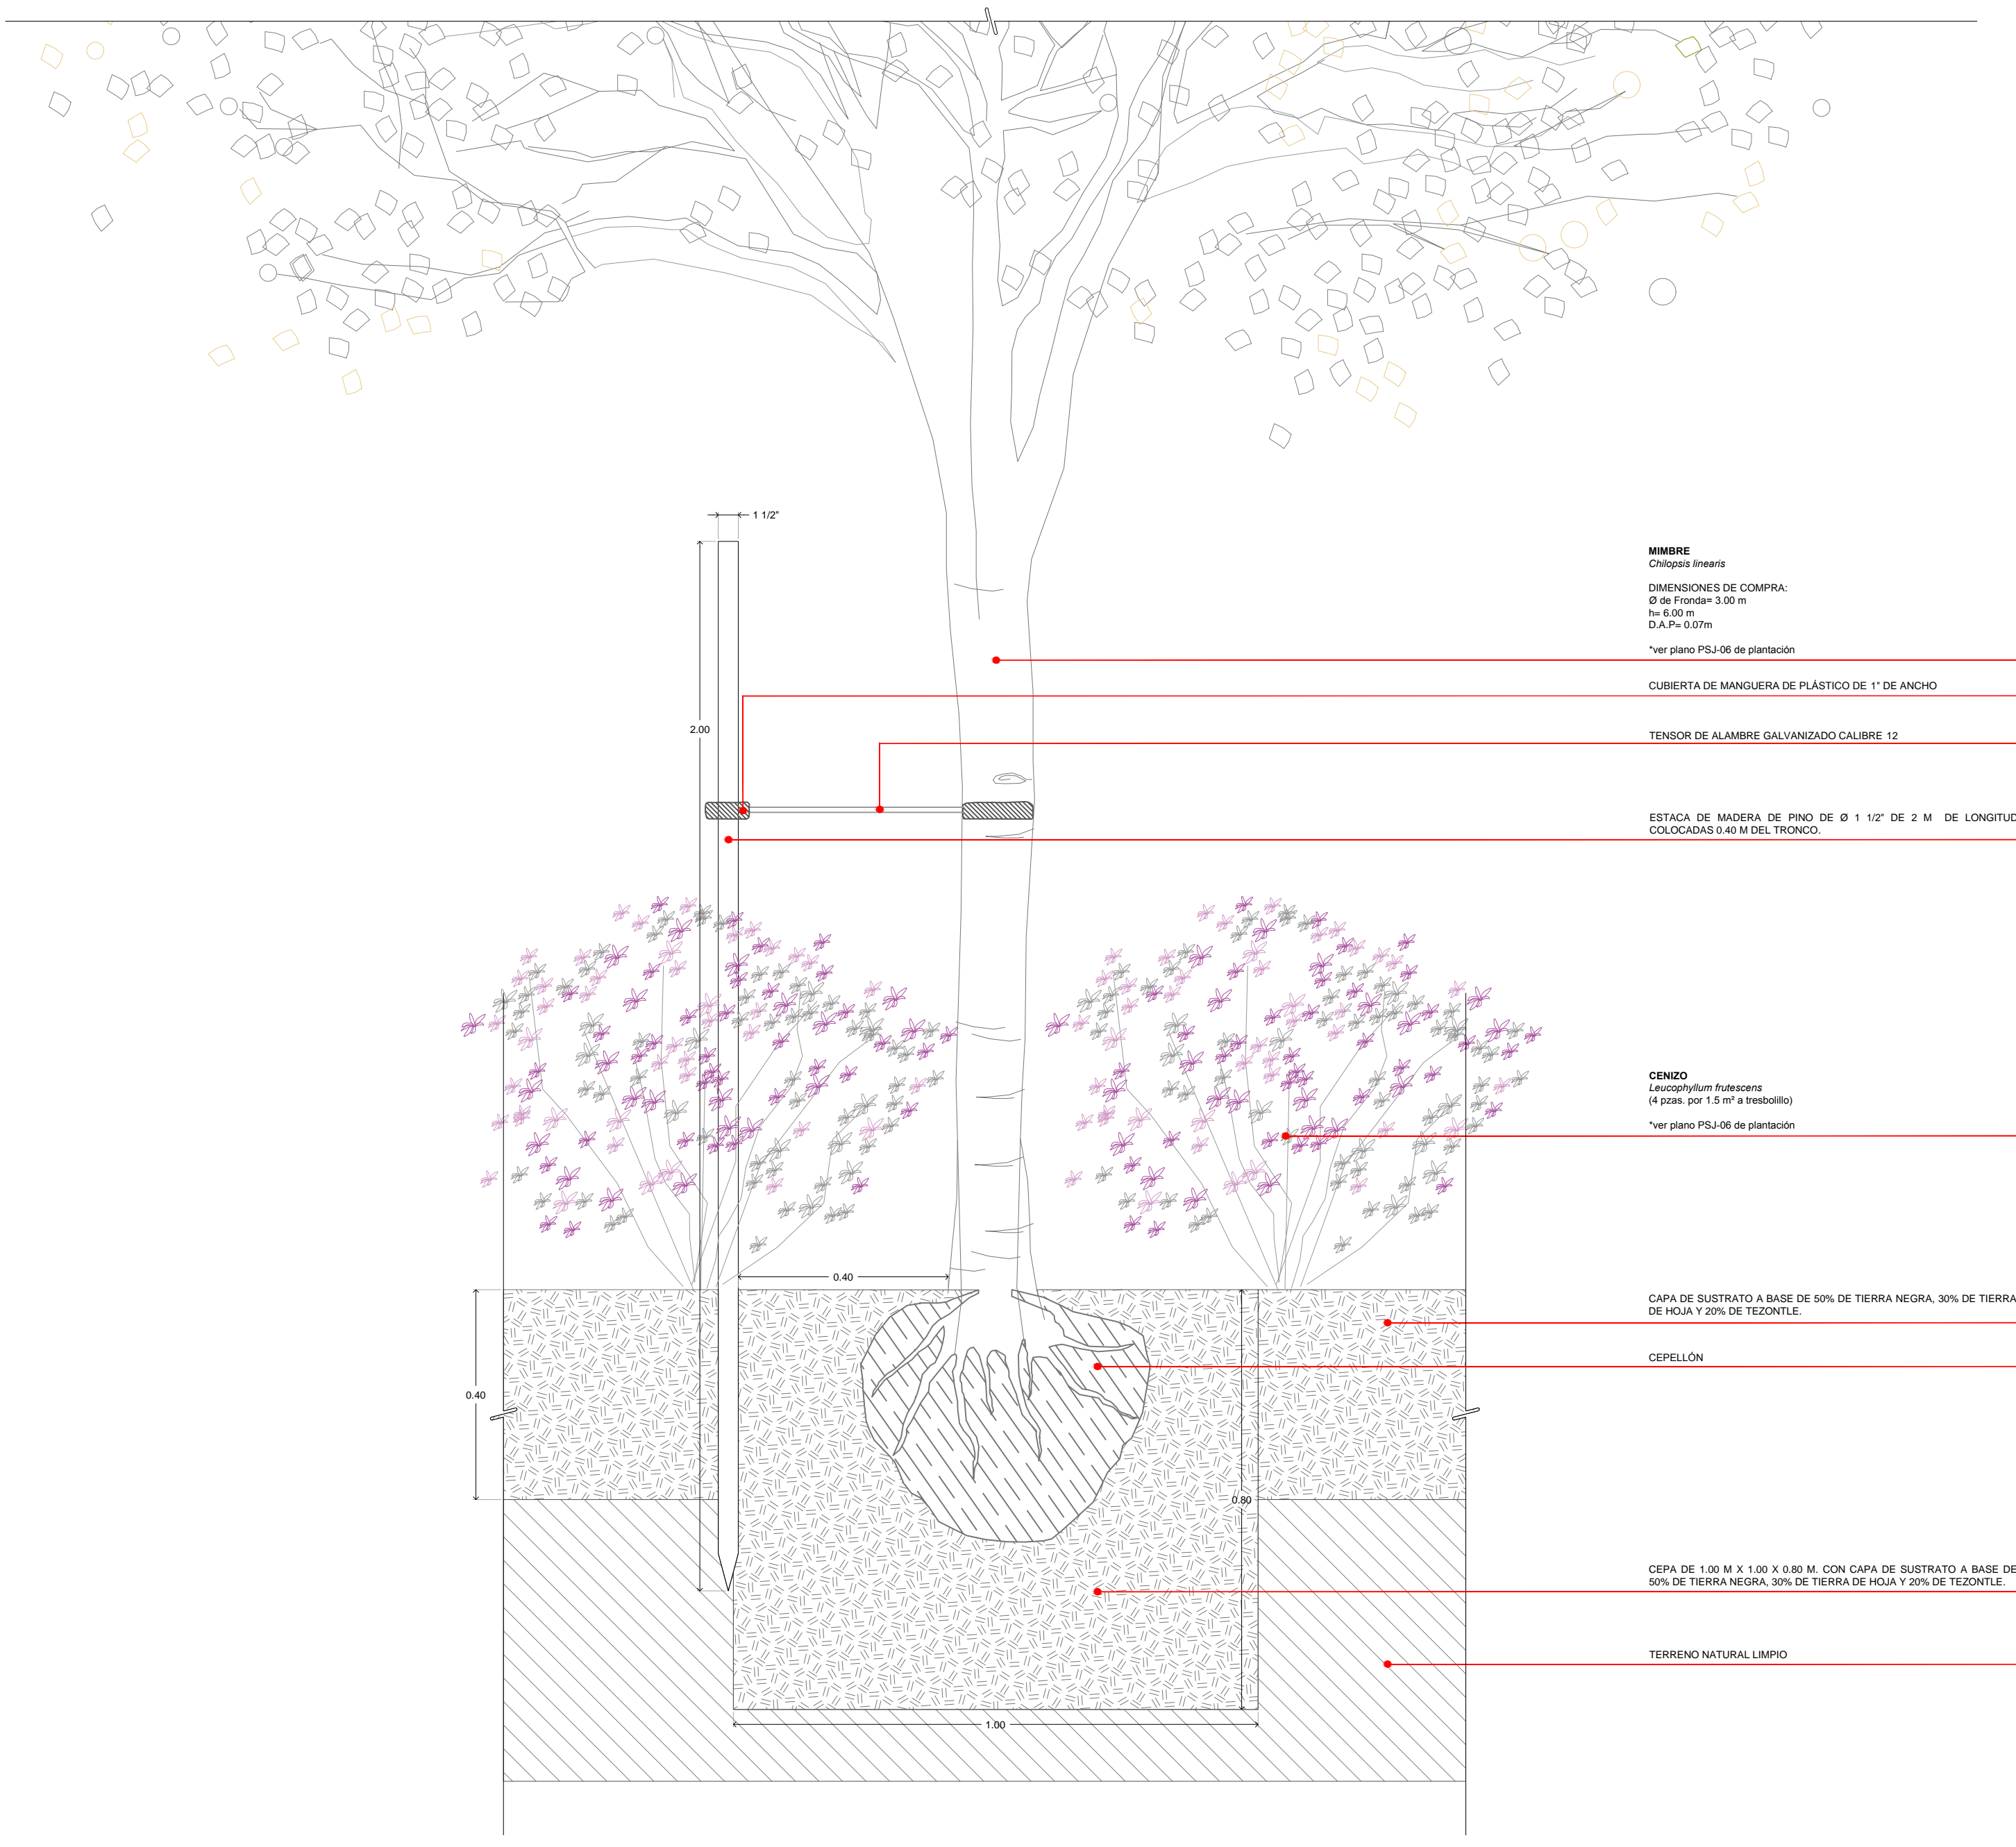

FECHA	REVISIÓN	OBSERVACIONES

COORDINADOR GENERAL	ARQ. JUAN JOSÉ ASTORGA RUIZ DEL HOYO
JEFE DE TALLER	ARQ. MARISA CASTILLO FLORES
DEBIDO	ARQ. EMILIO RUBIO GAONA
	ELIZABETH LEÓN RIVERA
	DANIEL CARRANZA VARGAS
	ALFREDO REYES GARCÍA
	ARQ. DANIEL ESPINAL HERNÁNDEZ
	ARQPSJ. ARMANDO MARAVILLA RAMÍREZ

CUADRO DE CONSTRUCCIÓN			
Uso del Predio	OFICINAS	Área ajardinada	201.32 M ²
Superficie del predio	1,864.78 M ²	Número de cajones	16 + 20dc.
Superficie de desplante	770.97 M ²		

PROYECTO: MODELO TIPO CENTRO DE SERVICIOS INFONAVIT "CESI"

DIRECCIÓN			
PROYECTO EJECUTIVO			
DETALLES CONSTRUCTIVOS Y DE PLANTACIÓN			CLAVE
PARTIDA: Arquitectura de Paisaje			PSJ-07