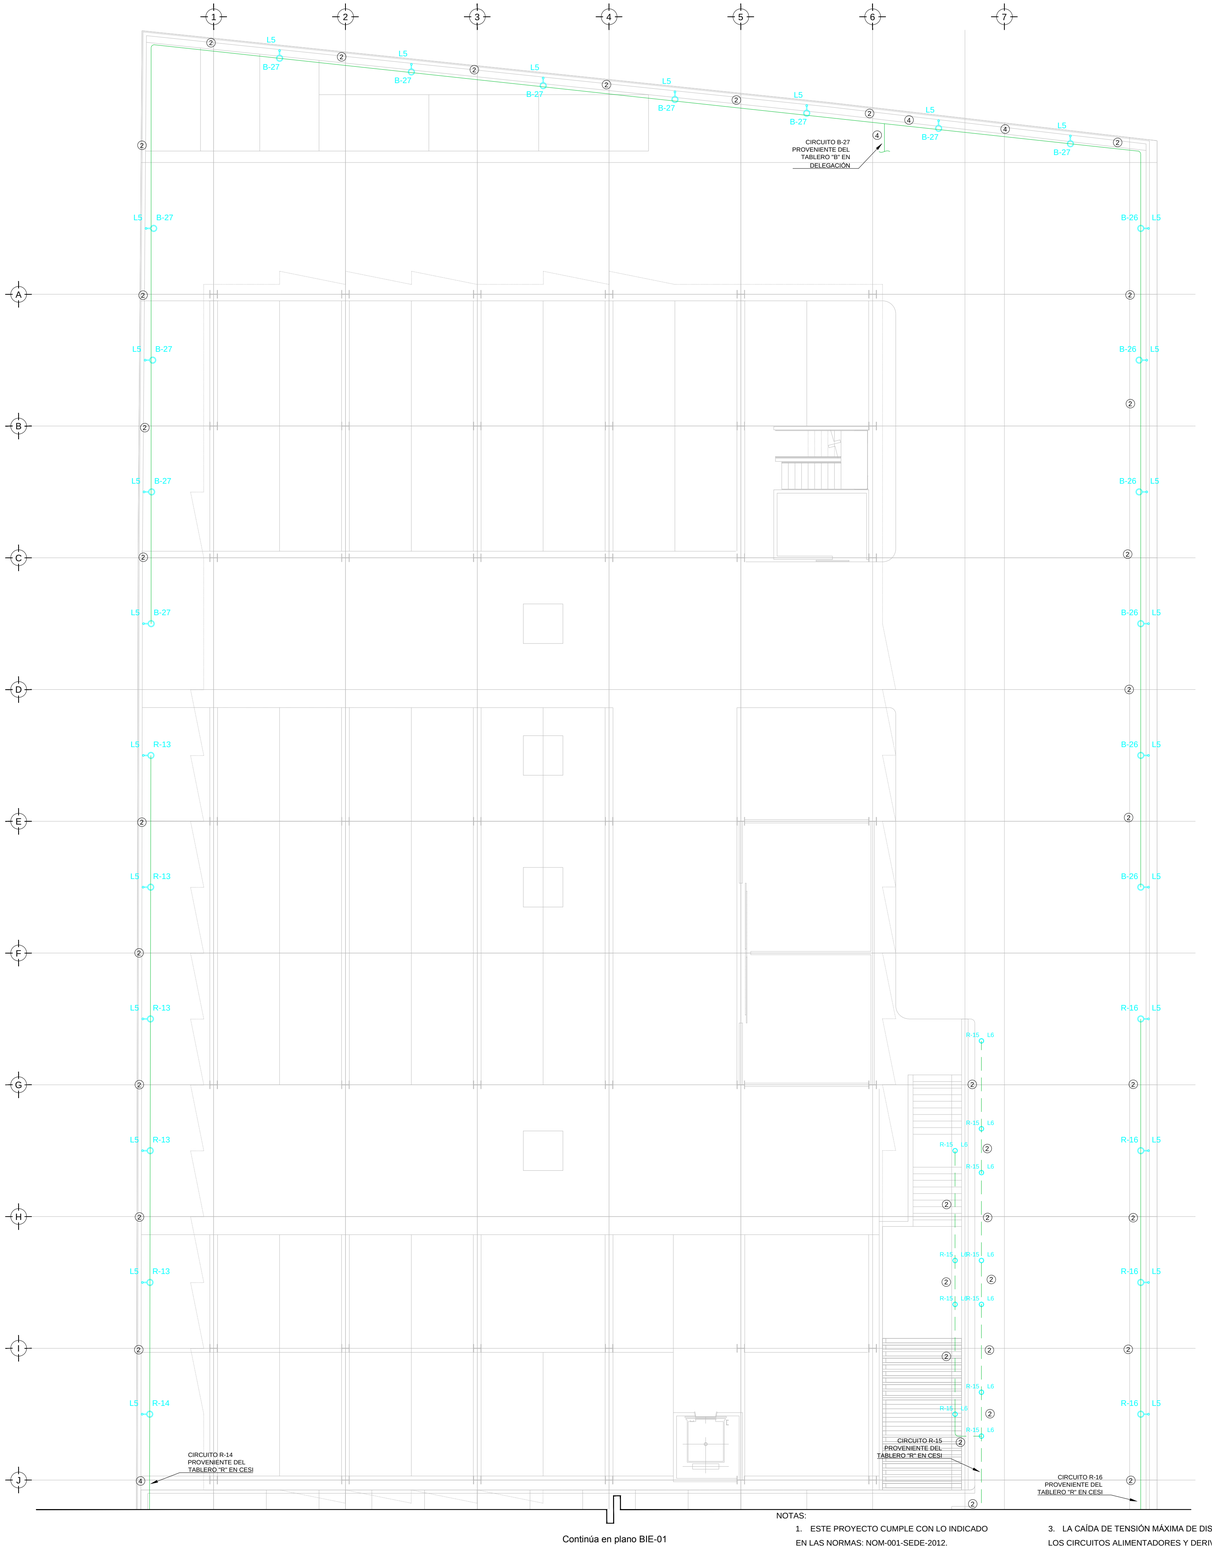

Continúa en plano BIE-01

TENDIDO DE INSTALACIÓN ELÉCTRICA ILUMINACION EXTERIOR (ESTACIONAMIENTO) N.P.T ±0.00 mts.
ESC: 1:125

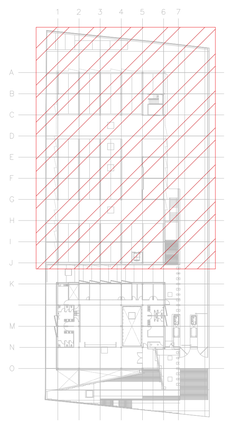

CROQUIS DE UBICACIÓN
ESC: S/E

NOTA: LA UBICACIÓN EXACTA DE LUMINARIAS SE DEBE VERIFICAR EN PLANOS ARQUITECTONICOS.

CEDULA DE CABLEADO
2 2x12 AWG + 12d, T-21mm
3 3x12 AWG + 12d, T-21mm
4 4x12 AWG + 12d, T-21mm
5 5x12 AWG + 12d, T-21mm
6 6x12 AWG + 12d, T-21mm
7 7x12 AWG + 12d, T-21mm
8 8x12 AWG + 12d, T-21mm
11 2x10 AWG + 12d, T-21mm
12 4x10 AWG + 12d, T-21mm
#.-XX (INDICA TABLERO / INDICA CIRCUITO)

		SIMBOLOGIA ILUMINACIÓN
L1		LUM. DE SOBREPONER EN ALUMINIO INYECTADO. CODIGO RE4024BBCD. 4.5 W. MCA. CONSTRULITA (MONTAJE SUSPENDIDO)
L2		LUM. DE SOBREPONER EN ALUMINIO INYECTADO. CODIGO RE4023BBCD. 9W. MCA. CONSTRULITA
L3		LUM. LED LINEAL INTERCONECTABLE DE SOBREPONER/SUSPENDER. MCA. MAGG, MOD. BL 1800 S, COD. 5389-1I0. 15W, 127V, 1250lm.
L4		LUM. PARA EMPOTRAR O SUSPENDER EN ALUMINIO EXTRUIDO. 49W. CODIGO OF1098BBNA. MCA. CONSTRULITA.
L5		LUM. EN ALUMINO 80 W ARBOTANTE. COD. OU602SF8CB. 6300lm 3000K IP65 MCA. CONSTRULITA.
L6		LUM. EMPOTRADO EN PISO, DE ACERO INOXIDABLE. MCA. MAGG, MOD. EP60, CALIDA. 2W,127V, 74lm.
L7		LUM. EMPOTRADO EN PISO, DE ACERO INOXIDABLE. MCA. CONSTRULITA, MOD. AC3001N, FRIA, 12W,127V, 910lm.
WP		LUMINARIA WALL-PACK 50 MCA. MAGG, 50W, 127V COLOCADA A 2m DE ALTURA, CLAVE: L7266-630
		APAGADOR SENCILLO
		APAGADOR DE TRES VIAS O ESCALERA
		TUBERIA CONDUIT PARED DELGADA GALVANIZADA
		TUBERIA CONDUIT PARED DELGADA GALVANIZADA EN PISO

NOTAS:

1. ESTE PROYECTO CUMPLE CON LO INDICADO EN LAS NORMAS: NOM-001-SEDE-2012.
2. LA CONFIGURACIÓN DE LOS CIRCUITOS PARA BAJA TENSIÓN SERÁ LA INDICADA. EL ALIMENTADOR SERÁ CABLE DE COBRE CON AISLAMIENTO INDIVIDUAL TIPO THW-LS/THHW-LS, 75°C DE TEMPERATURA DE OPERACIÓN, 600V. MARCA CONDUMEX Ó VIAKON
3. LA CAÍDA DE TENSIÓN MÁXIMA DE DISEÑO DE LOS CIRCUITOS ALIMENTADORES Y DERIVADOS HASTA LA SALIDA MÁS LEJANA, NO DEBE SER MAYOR DEL 5% COMO LO ESTABLECE LA NOM-001-SEDE-2012.
4. TODO EL MATERIAL Y EL EQUIPO EMPLEADO DEBE SER CERTIFICADO POR UL Ó ANCE.
5. VER MEMORIA DESCRIPTIVA Y DE CÁLCULO DE INSTALACIONES ELÉCTRICAS.
6. PARA LOS EQUIPOS EXISTENTES SE DEBERÁ CONSIDERAR, LA LIMPIEZA, REUBICACIÓN SÍ ES NECESARIO, MANTENIMIENTO Y PUESTA A PUNTO POR PARTE DEL INSTALADOR.
7. PARA EL SISTEMA DE TIERRAS SE USARA MALLA DE 4/0 AWG DESNUDO C.U. 0.8MM Y VARILLAS COOPERWELD DE 3M.
8. CUMPLIENDO CON LO ESTABLECIDO EN EL L DOCUMENTO "CUARTOS DE COMUNICACIONES IDF'S Y MDF'S INSTITUCIONALES", LOS CONDUCTORES DE ALIMENTADORES NEUTROS SE SOBREDIMENSIONARÁN CON UN FACTOR DE 1.73 VECES EL CALIBRE DE LAS FASES PARA LOS TABLEROS DE ENERGIA REGULADA

PLANO APTO PARA CONSTRUCCIÓN

CENTRO DE SERVICIO INFONAVIT

CESI / DELEGACIÓN / ACAPULCO

BLVD. DE LAS NACIONES ESQ. CALLE DIAMANTE LOTE 43 Y 29, MANZANA 40, COL. LA ZANJA,PLAYA DIAMANTE, ACAPULCO, GRO.

NOTAS GENERALES

1. ESTE PLANO FUE ELABORADO DE ACUERDO A LA NORMA OFICIAL MEXICANA NOM-001-SEDE-2012, RELATIVA A LAS INSTALACIONES DESTINADAS AL SUMINISTRO Y USO DE ENERGÍA ELÉCTRICA.
2. TODO EL MATERIAL ELECTRICO QUE SE UTILIZA EN ESTA INSTALACIÓN ESTARA CERTIFICADO POR ANCE.
3. LAS TRAYECTORIAS DE CANALIZACIONES SON INDICATIVAS, SU UBICACION FINAL PUEDE VARIAR EN FUNCIÓN DE OTRAS INSTALACIONES PRIORITARIAS O EXISTENTES, PARA SU EVENTUAL RETRAZADO DEBE CONSULTAR A LA SUPERVISION EN LA OBRA.
4. LA TUBERÍA ES DE TIPO CONDUIT PDG EN PLAFÓN Y MURO FALSO Y CONDUIT PDG PARA TUBERÍAS ENBEBIDAS EN PISO O MURO EN LOS DIAMETROS INDICADOS.
5. NO SE PERMITE EL USO DE GRASAS COMESTIBLES PARA CABLEAR LAS TUBERÍAS, SOLO EL USO DE TALCO INDUSTRIAL.
6. EL TAMAÑO NOMINAL DE LAS CAJAS REGISTRO QUE RECIBAN MAS DE DOS TUBERÍAS, SERA EL INMEDIATO SUPERIOR AL DEL TUBO DE MAYOR DIAMETRO
7. LOS CONDUCTORES A UTILIZAR SERÁN CON AISLAMIENTO TIPO THHW-LS 90°, 600 V CT-58 MARCA CONDUMEX O SIMILAR.
8. TODO CABLE EMPLEADO PARA TIERRA FISICA; (D-DESNUDO) SERA DE COBRE DEL CALIBRE INDICADO Y CUANDO VAYA CON AISLAMIENTO ESTE SERÁ DEL TIPO THW-LS, 600 V DE COLOR VERDE.
9. LAS CONEXIONES EN LAS CAJAS REGISTRO DEBERAN REALIZARSE MEDIANTE CONECTOR TIPO RESORTE SCOTCH LOCK DEL TAMAÑO ADECUADO AL CALIBRE DEL CABLE.
10. TODOS LOS EMPALMES Y DERIVACIONES DE CABLES EN LOS THHW-LS, 600 V REGISTROS SE DEBERAN AISLAR CON CINTA DE PVC PARA 600 V, TEMPERATURA MAXIMA DE OPERACIÓN DE 105°C AUTOEXTINGUIBLE RETARDANTE A LA FLAMA.
11. EL CODIGO DE COLORES PARA EL CABLEADO DE CIRCUITOS SERA EL SIGUIENTE:
    FASE: NEGRO, AZUL O ROJO
    NEUTRO: BLANCO O GRIS NATURAL
    TIERRA: VERDE O DESNUDO
12. LA LETRA "d " INDICA CONDUCTOR DESNUDO PARA LA TIERRA FÍSICA.
13. EL DIÁMETRO DE LAS TUBERÍAS ESTA INDICADO EN MILIMETROS.
14. DEBERAN REPORTARSE EN OBRA TODAS LAS TRAYECTORIAS AQUI INDICADAS. CUALQUIER CAMBIO EN LAS MISMAS REQUIERE AUTORIZACIÓN POR PARTE DE LA DIRECCIÓN DE OBRA.
15. EL TAMAÑO NOMINAL DE LAS TUBERIAS, ES EL CORRESPONDIENTE A LA NORMATIVIDAD VIGENTE, DE ACUERDO A LA NOM-001-SEDE-2012 DE LA SECRETARIA DE ENERGIA.
16. LOS CONDUCTORES MINIMOS PARA ALUMBRADO SERAN DE CALIBRE 12 AWG Y PARA CONTACTOS SERAN DE CALIBRE 10AWG.
17. LAS ALTURAS DEFINITIVAS DE LUMINARIAS, APAGADORES Y CONTACTOS SE DEBEN CRUZAR CON LOS PLANOS DE ARQUITECTURA ANTES DE SU INSTALACIÓN.
18. LA DISTRIBUCIÓN DE EQUIPOS VIENE DADA POR EL PROYECTO ARQUITECTÓNICO ORIGINAL. LA INSTALACION ELÉCTRICA SE LIMITA A SU ALIMENTACIÓN Y CONTROL.
19. LA ALIMENTACIÓN DE FUERZA DE EQUIPOS DE HVAC Y EXTRACCIÓN DEBERÁ PERMANECER EN SU SITIO ES CONSIDERADA EN EL PROYECTO PARA LA ZONA DE OFICINAS ÚNICAMENTE.

PROYECTO EJECUTIVO ELECTRICIDAD

PLANOS:
ILUMINACIÓN EXTERIOR ESTACIONAMIENTO

CROQUIS DE LOCALIZACIÓN

Calle Lucio Lugo
Calle Ana
Calle Ana
Calle Ana