




PLANTA DE AZOTEA
ESC. 1:150

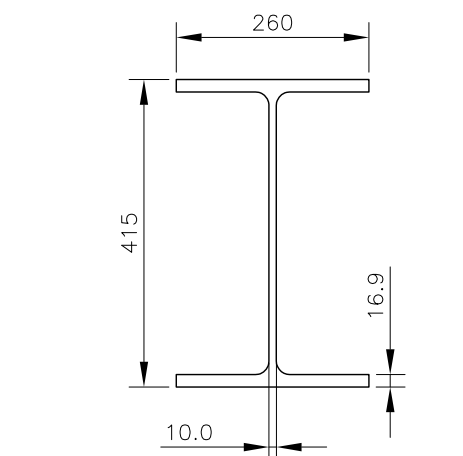


TM-6
IR 406x99.8 mmxkg/ml
(W16x67)
mm ESC. 1:10

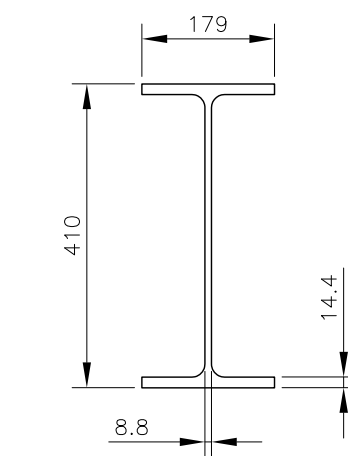


TM-7
IR 406x67.4 mmxkg/ml
(W16x45)
mm ESC. 1:10

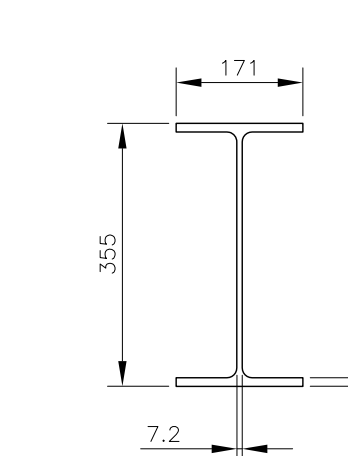


TM-9
IR 356x50.60 mmxkg/ml
(W14x34)
mm ESC. 1:10

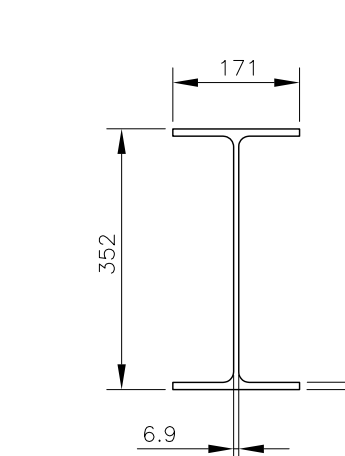


TM-10
IR 356x44.80 mmxkg/ml
(W14x30)
mm ESC. 1:10

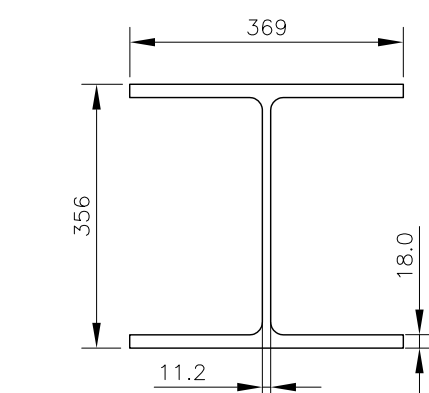


C-1
IR 406x134.2 mmxkg/ml
(W14x90)
mm ESC. 1:10

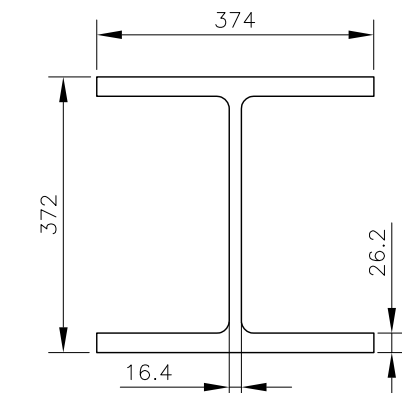


C-2
IR 406x196.5 mmxkg/ml
(W14x132)
mm ESC. 1:10

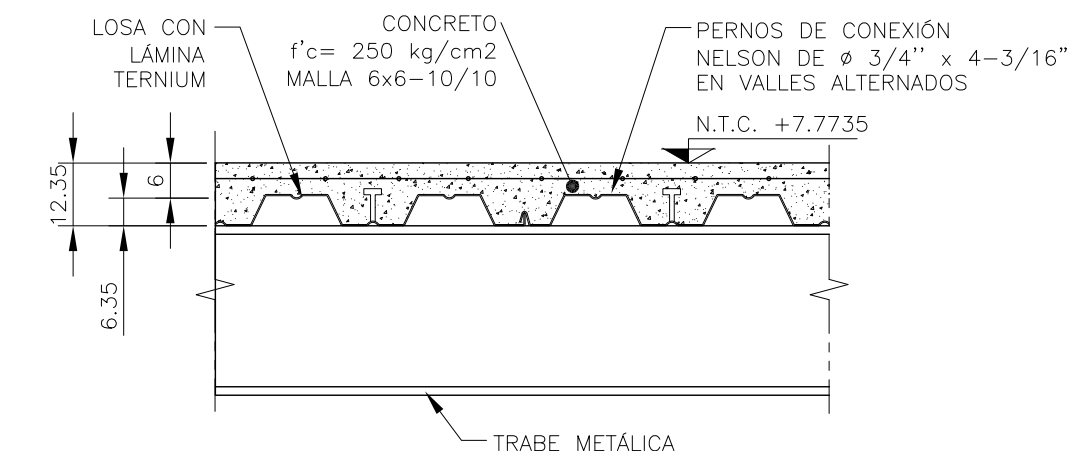


DETALLE DE LOSACERO TIPO,
LÁMINA TERNIUM 25
CALIBRE 22
ESC. SIN

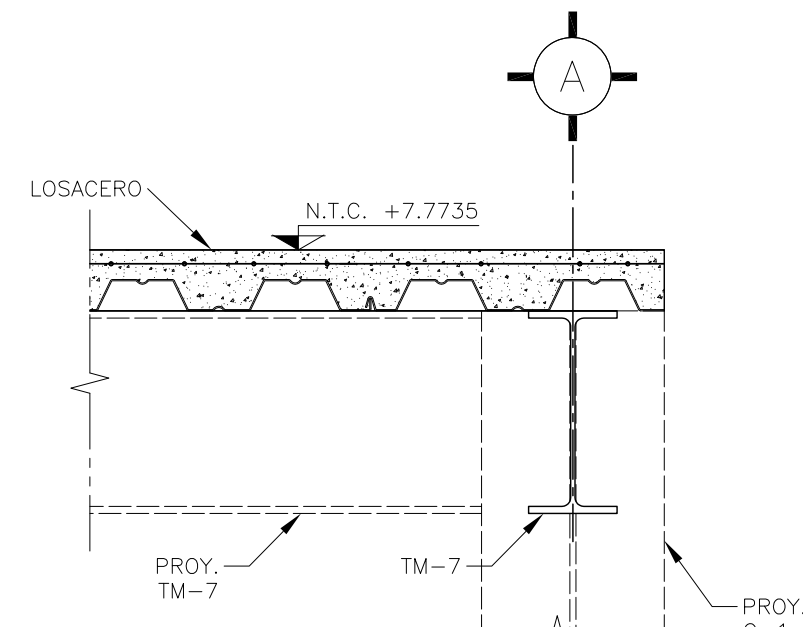


CORTE R-R
ESC. 1:15

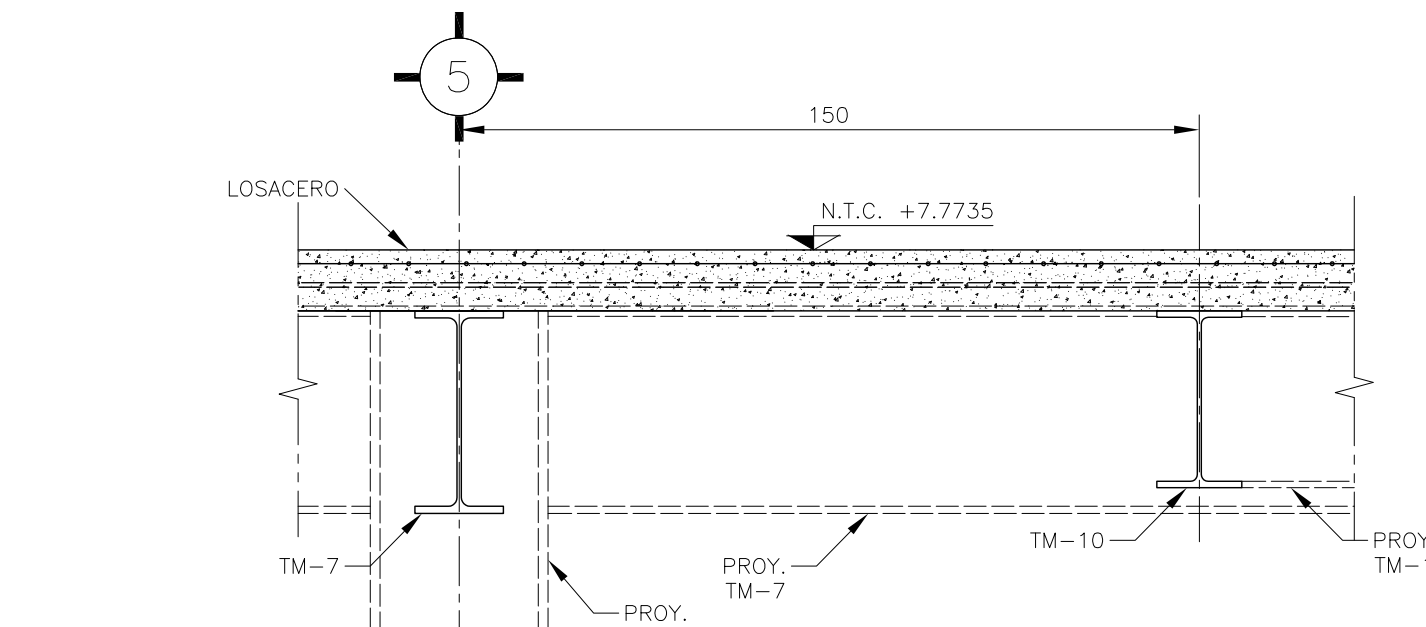


CORTE S-S
ESC. 1:15

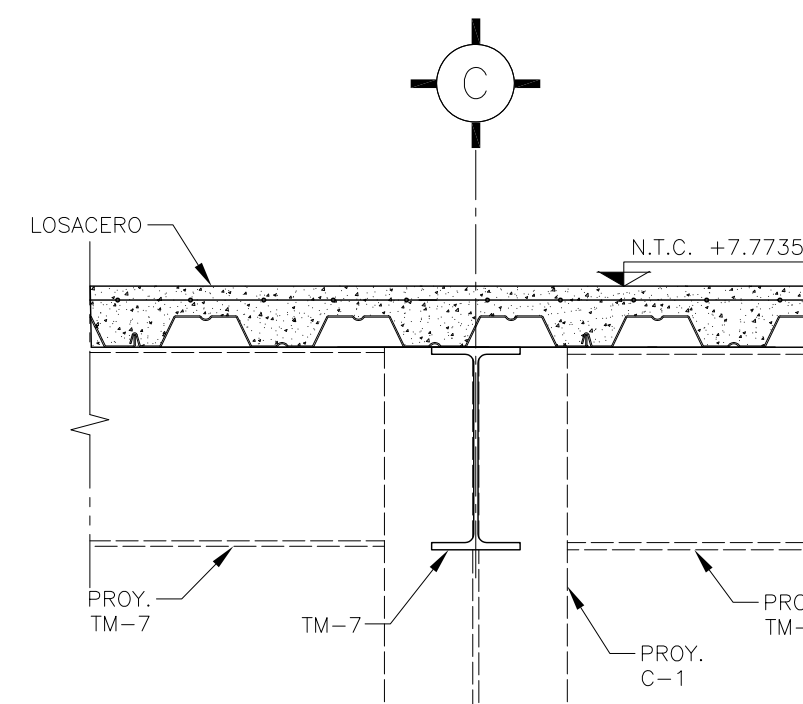


CORTE T-T
ESC. 1:10

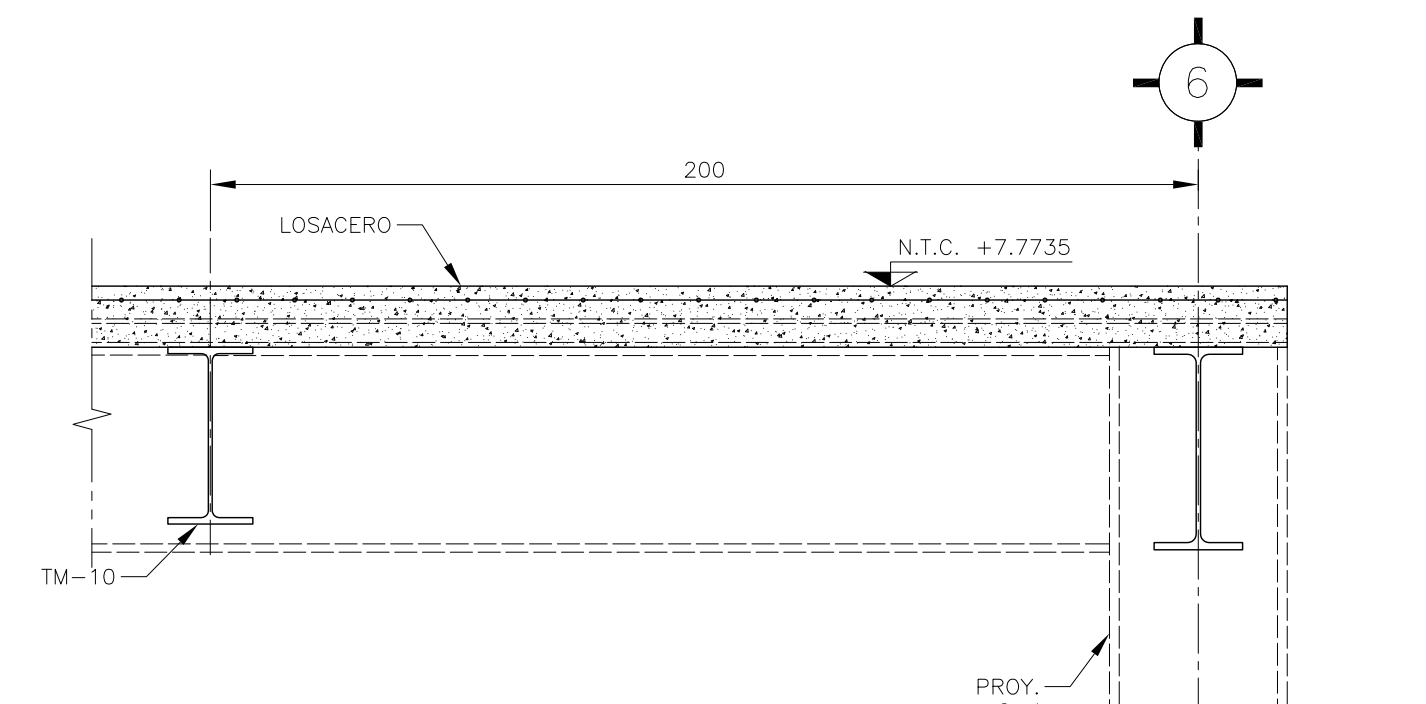


CORTE U-U
ESC. 1:15

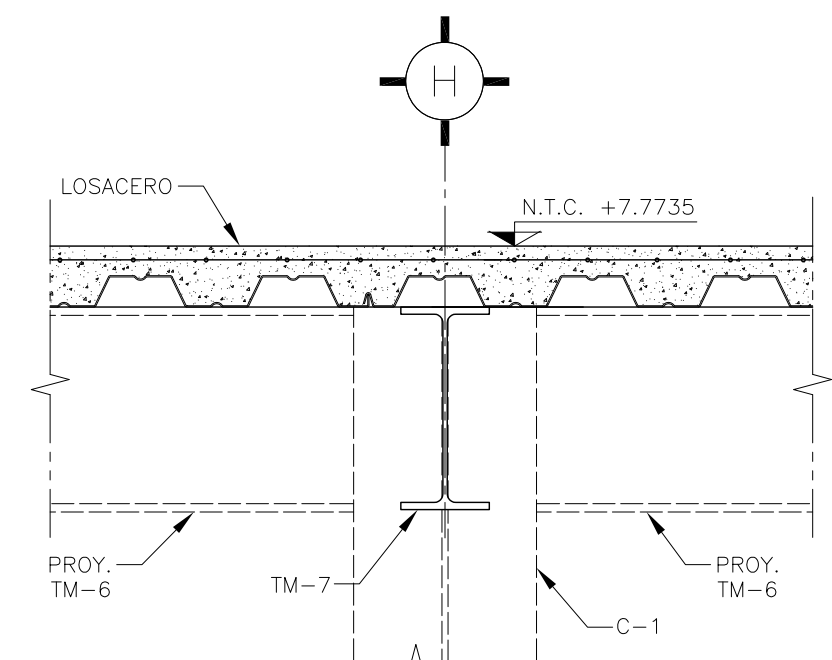

CORTE V-V
ESC. 1:15

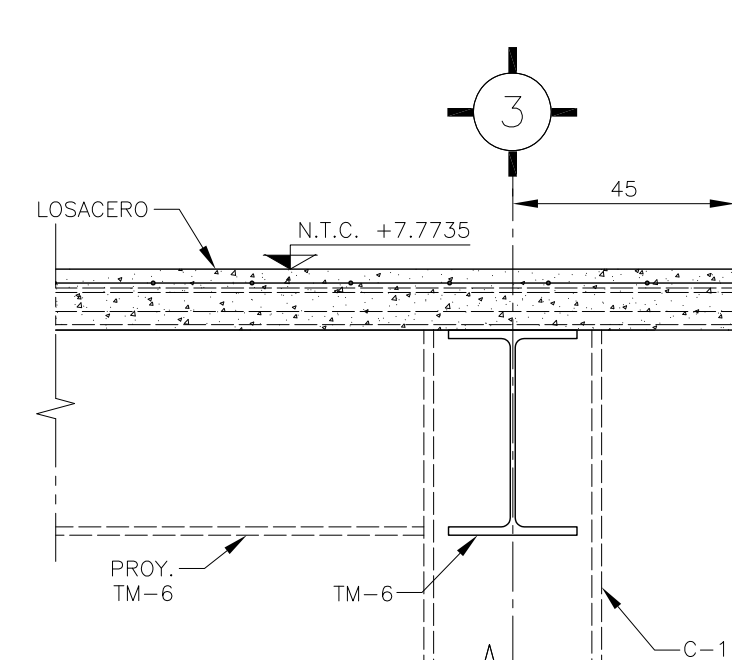

CORTE V'-V'
ESC. 1:15

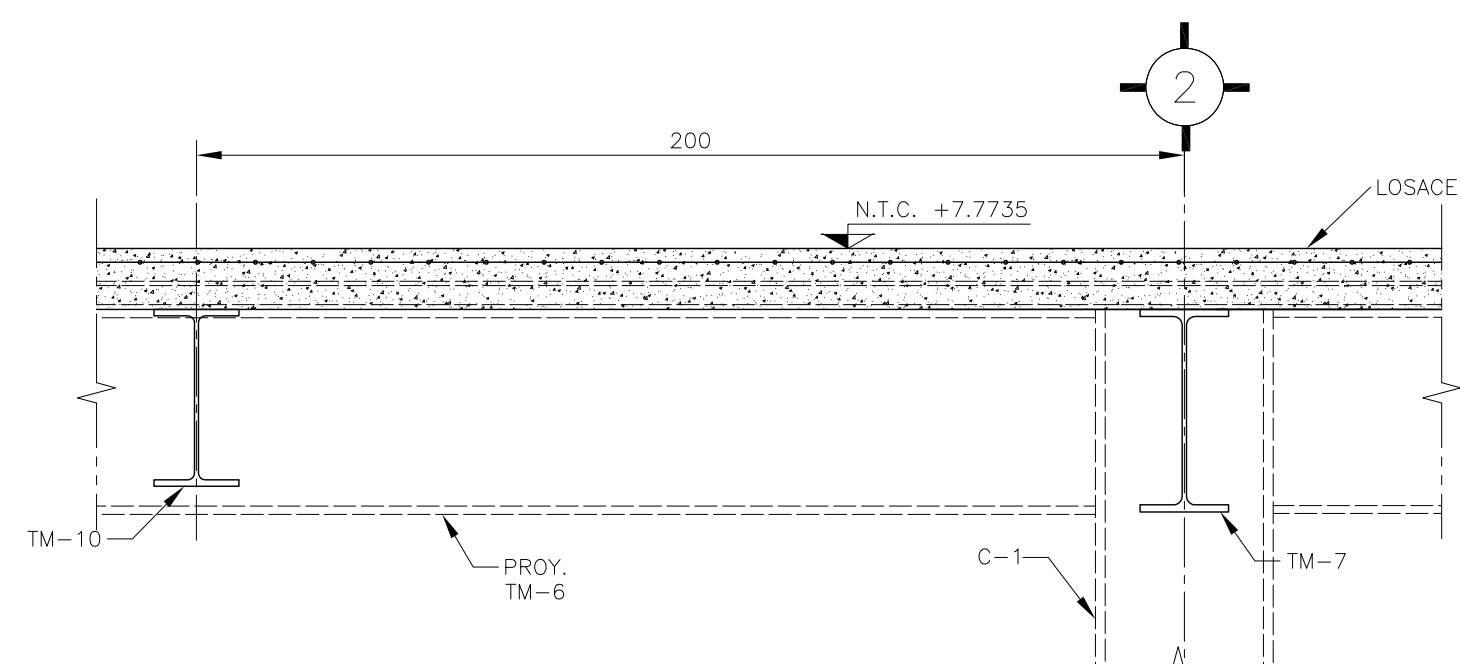

CORTE X-X
ESC. 1:15

EL FABRICANTE DE LA ESTRUCTURA DEBERÁ HACER PLANOS DE TALLER QUE SERÁN REVISADOS POR LA SUPERVISIÓN.

CENTRO DE SERVICIO INFONAVIT

CESI / DELEGACIÓN / ACAPULCO

**BLVD. DE LAS NACIONES ESQ. CALLE DIAMANTE LOTE 43 Y 29,
MANZANA 40, COL. LA ZANJA, PLAYA DIAMANTE, ACAPULCO, GRO.**

PROYECTO EJECUTIVO ESTRUCTURAL

PLANTAS:
PLANTA DE AZOTEA, DELEGACIÓN

CRONOS DE LOCALIZACIÓN

NÚMERO DEL PLANO:
A-E-PL-E-008-00

LUBICACIÓN DEL ARCHIVO:

NOMENCLATURA

C	COLUMNA METÁLICA
TM	TRABE METÁLICA
N.T.C.	NIVEL TOPE DE CONCRETO

USO ESPECÍFICO DEL PREDIO:
TIPO DE TRÁMITE:

DATOS DEL PROPIETARIO

NOMBRE: _____ No.: _____
CALLE: _____
COLOMIA: _____
DELEGACIÓN: _____
TELÉFONO: _____
FIRMA: _____

DATOS DEL D.R.O

NOMBRE: _____
CEDULA PROFESIONAL: _____
DIRECCIÓN: _____
DELEGACIÓN: _____
TELÉFONO: _____
FIRMA: _____

CORRESPBLE. INGENIERIAS

NOMBRE: xx
CEDULA PROFESIONAL: xx
DIRECCIÓN: xx
DELEGACIÓN: xx
TELÉFONO: xx
FIRMA: _____

DATOS DEL PREDIO

DATOS DEL PREDIO		USO
CLAVE CATASTRAL:		HABITACIONAL <input type="checkbox"/>
ÁREA: _____ M2.	LOTES: _____	UNIFAMILIAR <input type="checkbox"/>
MEDIDA DEL FRENTE: _____ m	FONDO: _____	PLURIFAMILIAR (CONDOMINIO) <input type="checkbox"/>
DIRECCIÓN: _____	No OFICIAL: _____	COMERCIAL <input type="checkbox"/>
ENTRE LA CALLE: _____		SERVICIOS <input type="checkbox"/>
Y LA CALLE: _____		INDUSTRIAL <input type="checkbox"/>
CALLE: _____		
COLOMIA: _____		
DELEGACIÓN: _____		
DICTAMEN DE USO DE SUELO		
No. DE FOLIO: _____	FECHA: _____	

NORMATIVIDAD

CONCEPTO	NORMA	PROYECTO	OP.
ALTURA MÁXIMA PERMITIDA			
COEFICIENTE DE OCUPACIÓN DEL SUELO			
COEFICIENTE DE UTILIZACIÓN DEL SUELO			
COEFICIENTE DE ABSORCIÓN DEL SUELO			
PORCENTAJE DEL ÁREA LIBRE			
RESTRICCIÓN AL FRENTE			
CAJONES DE ESTACIONAMIENTO			
RESTRICCIÓNES DIC. USO DE SUELO			

RIVERO BORRELL - GUTIERREZ
ARQUITECTOS ingenor

DATOS DE LA CONSTRUCCIÓN

CONCEPTO	A. CONSTRUCCIÓN		LICENCIA ANTERIOR	
	NO. LIC.	FECHA	NO. LIC.	METROS
SOTANO				
PLANTA BAJA				
1er NIVEL				
MEZZANINE				
2do. NIVEL				
3er NIVEL				
VOLADOS				
ESTACIONAMIENTO				
OTROS				
TOTAL DE M ²				
BARDEO ML.				
ALINEAMIENTO ML.				
DEMOLICIÓN				

ESCALA:
INDICADA

COTAS:
METROS

CLAVE:
E-08

REVISIÓN - 00 27 abril del 2018

PLANO APTO PARA CONSTRUCCIÓN

SELLO

SELLO