


PLANTA BAJA SISTEMA CONTRA INCENDIO - NIVEL -0.15

ESC. 1:125

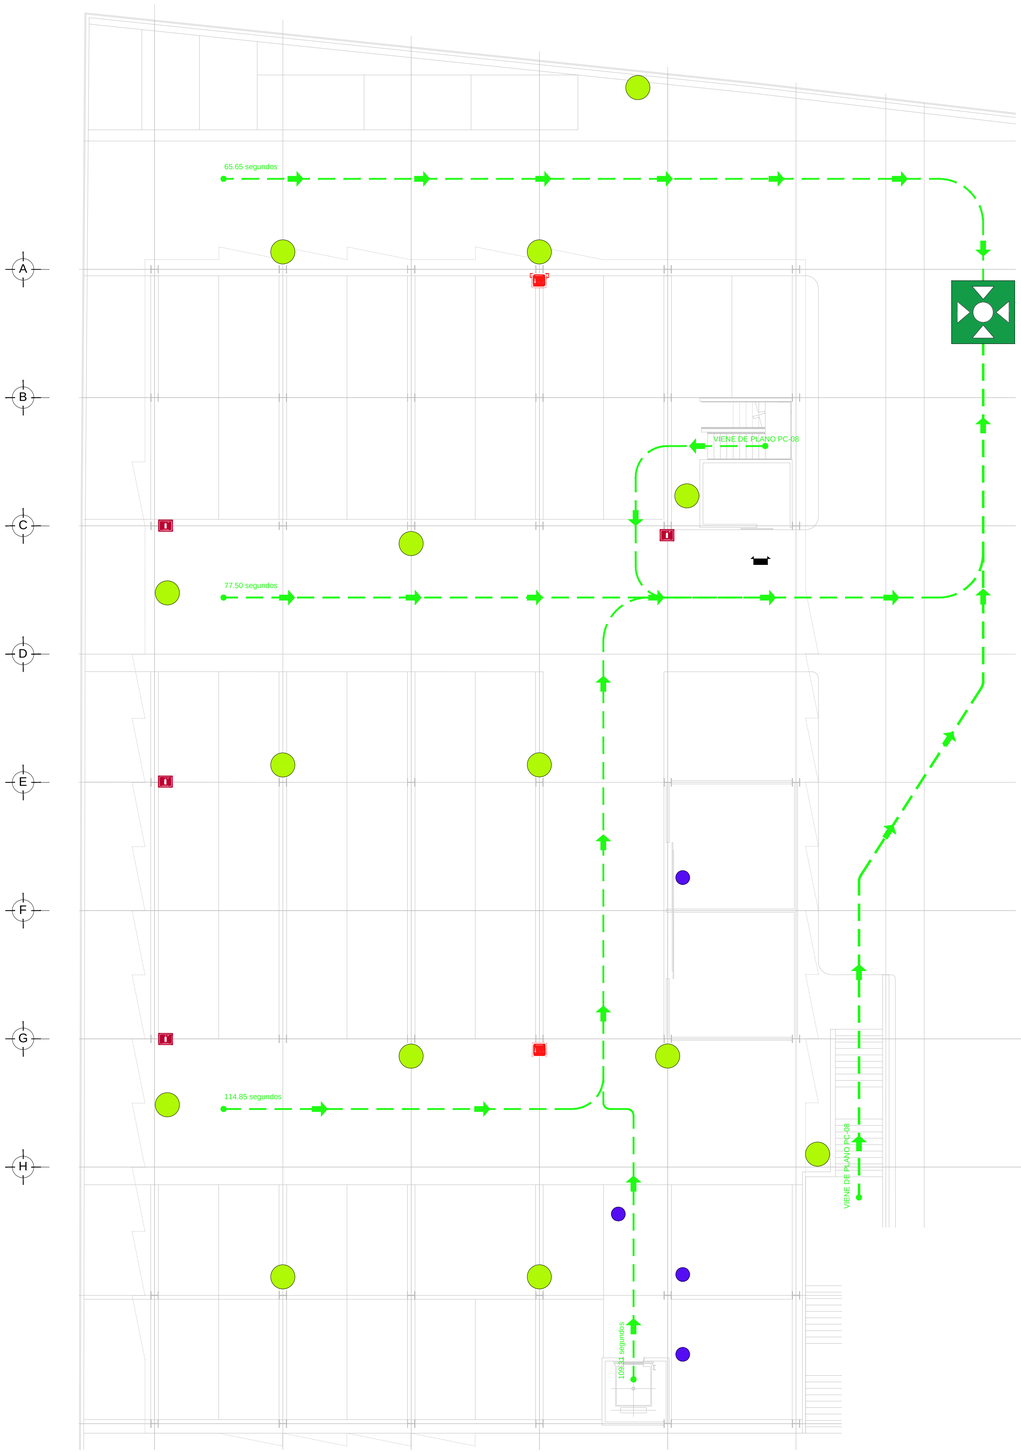


PLANTA ALTA - CESI SISTEMA CONTRA INCENDIO - NIVEL 0.00

ESC. 1:125

RUTA DE EVACIACIÓN Y DIRECCIÓN

SEÑALAMIENTO QUE INDICA SALIDA DE EMERGENCIA

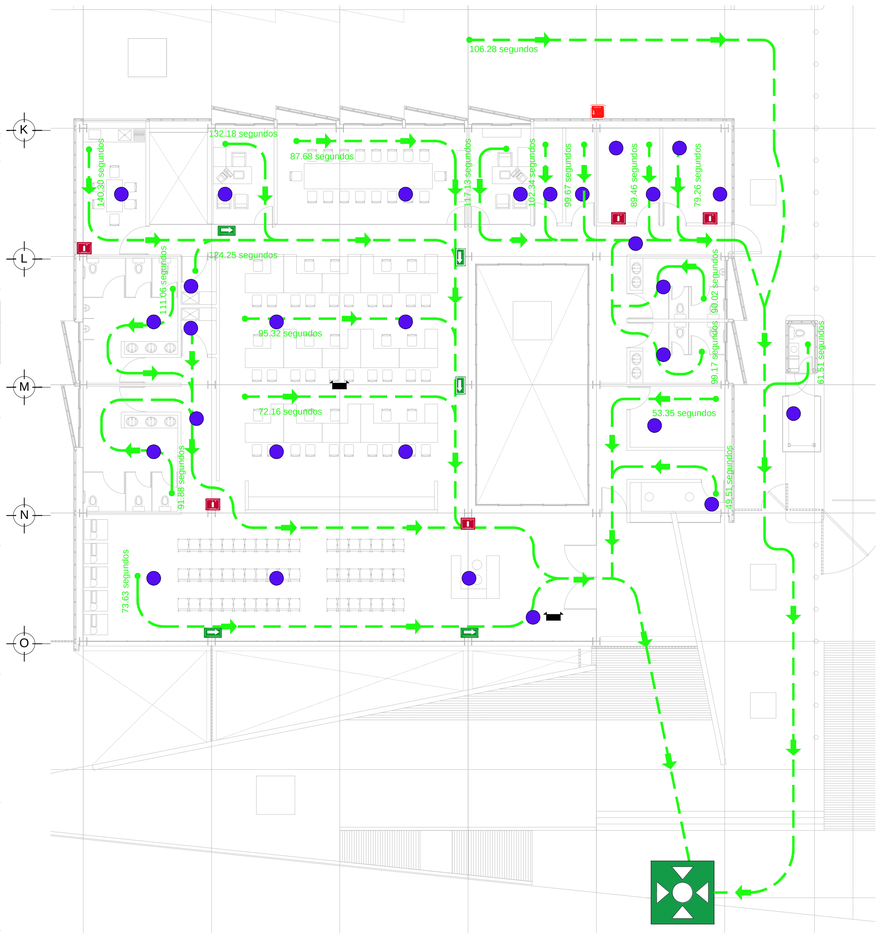SEÑALAMIENTO QUE INDICA ESCALERA DE EMERGENCIA

SEÑALAMIENTO QUE INDICA PUNTO DE REUNION

SEÑALAMIENTO QUE INDICA SALIDA DE EMERGENCIA

SEÑALAMIENTO QUE INDICA LA UBICACION DEL EXTINTOR

SEÑALAMIENTO QUE INDICA LA UBICACION DEL HIDRANTE

INDICA LA UBICACION DE BOTE CON ARENA

DETECTOR DE HUMOS

ALARMA AUDIBLE

L=XX.XX M.
XX SEGUNDOS

INDICA LONGITUD DE LA RUTA EN M. Y TIEMPO DE DESALOJO EN SEGUNDOS

# CENTRO DE SERVICIO INFONAVIT

## CESI / DELEGACIÓN / ACAPULCO

**BLVD. DE LAS NACIONES ESQ. CALLE DIAMANTE LOTE 43 Y 29, MANZANA 40, COL. LA ZANJA,PLAYA DIAMANTE, ACAPULCO, GRO.**

NOTA:
TRAYECTO MAS LARGO A LA RUTA DE EVACUACIÓN SE RECORRE A 114.85 SEGUNDOS A UNA VELOCIDAD DE 0.6 M/S, VELOCIDAD CONSIDERADA PARA UNA MUJER CON NIÑO EN BRAZOS.

SEÑALAMIENTO DE ACUERDO A LA NORMA NOM-003-SEGOB-2011

PROYECTO EJECUTIVO
INSTALACIÓN PCI

PLANOS: SISTEMA DE PROTECCION CONTRA INCENDIO SEÑALIZACION ESTACIONAMIENTO

CROQUIS DE LOCALIZACIÓN

NÚMERO DEL PLANO: A-E-PL-PCI-007-00

NORTE:

UBICACIÓN DEL ARCHIVO:

INFONAVIT

**USO ESPECÍFICO DEL PREDIO:**

**TIPO DE TRÁMITE:**

## DATOS DEL PROPIETARIO

**NOMBRE:**
CALLE: No.:
COLONIA:
DELEGACIÓN:
TELÉFONO:
FIRMA:

## DATOS DEL D.R.O

**NOMBRE:**
CÉDULA PROFESIONAL:
DIRECCIÓN:
DELEGACIÓN:
TELÉFONO:
FIRMA:

## CALCULISTA MECÁNICO

**NOMBRE:** GERARDO MIGUEL JURADO DOMINGUEZ
CÉDULA PROFESIONAL: 6148259
DIRECCIÓN: Río Amazonas 30. Piso 1. Col. Cuauhtémoc.
DELEGACIÓN: Cuauhtémoc, Ciudad de México
TELÉFONO MÓVIL: (044) 55 - 39 - 28 - 20 - 91
FIRMA:

FIRMA:

## DATOS GENERALES

### DATOS DEL PREDIO

**CLAVE CATASTRAL:**
ÁREA: M2.
LOTE:
MEDIDA DEL FRENTE: FONDO: m
**DIRECCIÓN:**
CALLE: No OFICIAL.:
ENTRE LA CALLE:
Y LA CALLE:
COLONIA:
DELEGACIÓN:
**DICTAMEN DE USO DE SUELO**
No. DE FOLIO: FECHA:

### USO

- HABITACIONAL ☐
- UNIFAMILIAR ☐
- PLURIFAMILIAR (CONDOMINIO) ☐
- COMERCIAL ☐
- SERVICIOS ☐
- INDUSTRIAL ☐

### NORMATIVIDAD

| CONCEPTO | NORMA | PROYECTO | DIF. |
|---|---|---|---|
| ALTURA MÁXIMA PERMITIDA | | | |
| COEFICIENTE DE OCUPACIÓN DEL SUELO | | | |
| COEFICIENTE DE UTILIZACIÓN DEL SUELO | | | |
| COEFICIENTE DE ABSORCIÓN DEL SUELO | | | |
| PORCENTAJE DEL ÁREA LIBRE | | | |
| RESTRICCIÓN AL FRENTE | | | |
| CAJONES DE ESTACIONAMIENTO | | | |
| RESTRICCIONES DIC. USO DE SUELO | | | |

**RIVERO BORRELL - GUTIERREZ**
**A R Q U I T E C T O S**
ingenor

## DATOS DE LA CONSTRUCCION

| CONCEPTO | A. CONSTRUIDA | OBRA NUEVA | REGULARIZACION | LICENCIA ANTERIOR | | |
|---|---|---|---|---|---|---|
| | | | | No. LIC | FECHA | METROS |
| SOTANO | | | | | | |
| PLANTA BAJA | | | | | | |
| 1er NIVEL | | | | | | |
| MEZZANINE | | | | | | |
| 2do. NIVEL | | | | | | |
| 3er NIVEL | | | | | | |
| VOLADOS | | | | | | |
| ESTACIONAMIENTO | | | | | | |
| OTROS | | | | | | |
| TOTAL DE M² | | | | | | |
| BARDEO ML | | | | | | |
| ALINEAMIENTO ML | | | | | | |
| DEMOLICION | | | | | | |

SELLO

ESCALA: 1.125

COTAS: METROS

CLAVE: PC-07

SELLO

Este plano sustituye a los anteriores

**REVISIÓN - 00 02 mayo del 2018**

PLANO APTO PARA CONSTRUCCIÓN