


**CENTRO DE SERVICIO INFONAVIT**  
**CESI / DELEGACIÓN / ACAPULCO**  
**BLVD. DE LAS NACIONES ESQ. CALLE DIAMANTE LOTE 43 Y 29,**  
**MANZANA 40, COL. LA ZANJA, PLAYA DIAMANTE, ACAPULCO, GRO.**

SÍMBOLO	INDICA
	Panel de Precastado de Concreto de 1 cm de espesor con basidores de PTR como parte del sistema midiendo en espesor 12 cms total nominal.
	Muro de panel de yeso (Tablaroca), pizado a postes de Lamina Galvanizada en ancho y calibre segun el caso para dar espesor indicado en muro.
	Muro de panel de cemento (Durorock), pizado a postes de Lamina Galvanizada en ancho y calibre segun el caso para dar espesor indicado en muro.
	Lambrin de panel de yeso (Tablaroca), pizado a postes de Lamina Galvanizada.
	Lambrin de panel de cemento (Tablaroca), pizado a postes de Lamina Galvanizada.
	Muro de Concreto armado en espesor y acero segun calculo estructural (revisar planos estructurales)
	Muro de Block de 15x20x40 armado con escalera y castillos ocultos, distancias segun calculo estructural (revisar planos estructurales)
	Murete de capuchino a base de tabique 7x14x28 reforzado con castillos, distancias entre ellos segun calculo, y data de cerramiento, (revisar planos estructurales)
	Can de Madera, o de PTR, inserto en muro de Tablaroca segun el caso para recibir cancelerias o puertas.


**PROYECTO EJECUTIVO**

**ALBAÑILERÍAS**

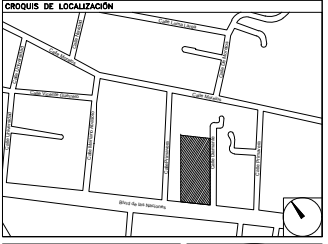

NÚMERO DEL PLANO: \_\_\_\_\_  
 UBICACIÓN DEL ARCHIVO: \_\_\_\_\_  
 NORTE:

- NOTAS INDICATIVAS**
- Las cotas rigen el dibujo.
  - La distancia de entre ejes siempre será de 6 mts. con excepción de los que estén indicados por arquitectura.
  - Se respetarán las posiciones de los muros indicados por las cotas, y solo en caso de que exista diferencia de posición por motivos de obra, se informará de inmediato al Rivero Borrell - Gutiérrez Arquitectos, para dar la nueva posición avalada por arquitectura.
  - Todos los muros que reciban marcos de puertas en sus costados o en sus esquinas, tendrán que ser reforzados con canes de madera de pino de primera, y en el caso de recibir puerta metálica el refuerzo detras del tablaroca será de PTR soldado a la estructura.
  - Tanto el despiece y la posición correcta de los muros es responsabilidad del Constructor y tendrá que cruzar planos de albañileras con medidas físicas en obra antes de comenzar a sembrar muros.

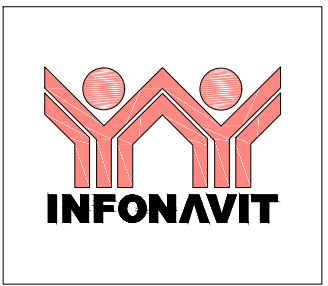

**USO ESPECÍFICO DEL PREDIO:**  
**TIPO DE TRÁMITE:**

DATOS DEL PROPIETARIO		DATOS GENERALES	
NOMBRE:	No.:	<b>DATOS DEL PREDIO</b>	
CALLE:		CLAVE CATASTRAL:	USO
COLONIA:		ÁREA:	HABITACIONAL <input type="checkbox"/>
DELEGACIÓN:		LOTES:	UNIFAMILIAR <input type="checkbox"/>
TELÉFONO:		MEDIDA DEL FRENTE:	FLURFAMILIAR (CONDOMINIO) <input type="checkbox"/>
FIRMA:		FONDO:	COMERCIAL <input type="checkbox"/>
<b>DATOS DEL D.R.O</b>		DIRECCIÓN:	SERVICIOS <input type="checkbox"/>
NOMBRE:		CALLE:	INDUSTRIAL <input type="checkbox"/>
CÉDULA PROFESIONAL:		ENTRE LA CALLE:	
DIRECCIÓN:		Y LA CALLE:	
DELEGACIÓN:		COLONIA:	
TELÉFONO:		DELEGACIÓN:	
FIRMA:		DICTAMEN DE USO DE SUELO	
<b>CORRESPBLE. INGENIERIAS</b>		No. DE FOLIO:	FECHA:
NOMBRE:		<b>NORMATIVIDAD</b>	
DIRECCIÓN:		CONCEPTO	NORMA
DELEGACIÓN:		ALTURA MÁXIMA PERMITIDA	
TELÉFONO:		COEFICIENTE DE OCUPACIÓN DEL SUELO	
FIRMA:		COEFICIENTE DE UTILIZACIÓN DEL SUELO	
		COEFICIENTE DE ABSORCIÓN DEL SUELO	
		PORCENTAJE DEL ÁREA LIBRE	
		RESTRICCIÓN AL FRENTE	
		CAJONES DE ESTACIONAMIENTO	
		RESTRICCIÓNES ETC. USO DE SUELO	

**RIVERO BORRELL - GUTIERREZ**  
**ARQUITECTOS**


**SELLO**

ESCALA:  
1 : 100

COTAS:  
METROS

CLAVE:  
AL-03

Este plano sustituye a los anteriores  
 REVISIÓN - 00 / 02 mayo 2018

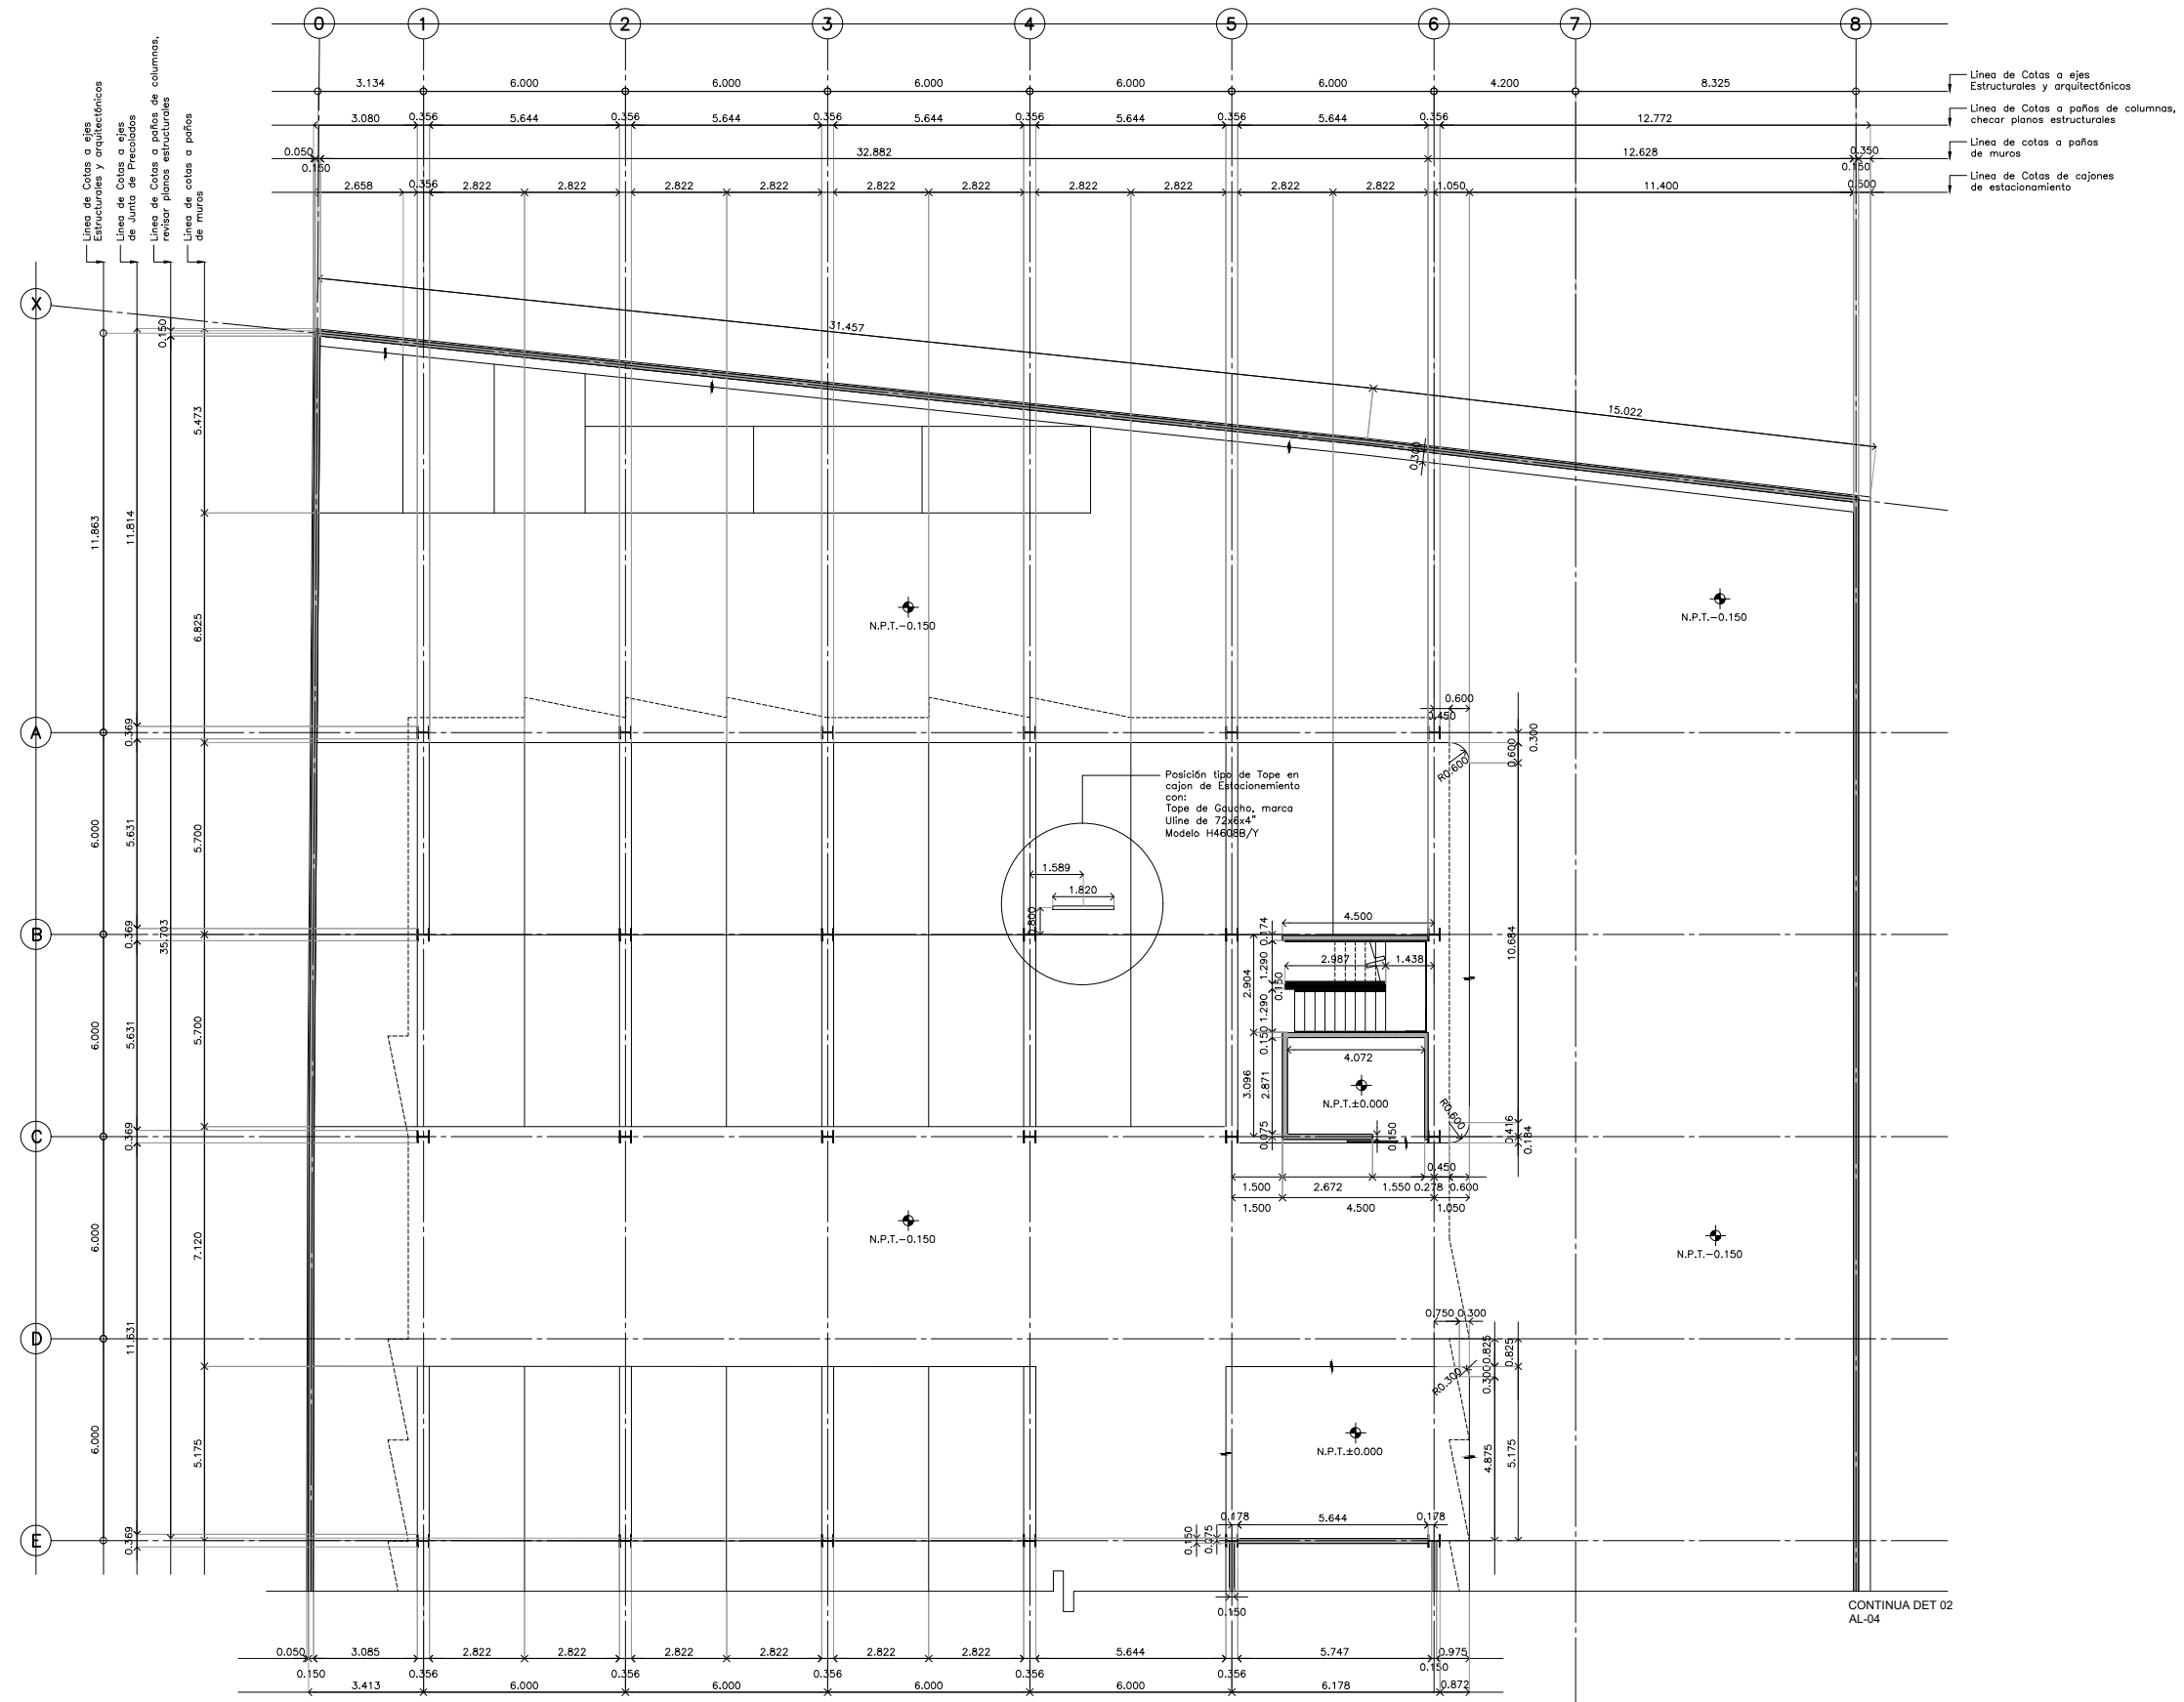

**PLANTA ARQUITECTÓNICA ALBAÑILERIAS NIVELES - 0.150 Y ± 0.000**  
**DETALLE 01**