


CENTRO DE SERVICIO INFONAVIT
CESI / DELEGACIÓN / ACAPULCO
BLVD. DE LAS NACIONES ESQ. CALLE DIAMANTE LOTE 43 Y 29,
MANZANA 40, COL. LA ZANJA, PLAYA DIAMANTE, ACAPULCO, GRO.


SÍMBOLO	INDICA
	Panel de Precastado de Concreto de 1 cm de espesor con basidores de PTR como parte del sistema midiendo en espesor 12 cms total nominal.
	Muro de panel de yeso (Tablaroca), fijado a postes de Lamina Galvanizada en ancho y calibre segun el caso para dar espesor indicado en muro.
	Muro de panel de cemento (Durorock), fijado a postes de Lamina Galvanizada en ancho y calibre segun el caso para dar espesor indicado en muro.
	Lambrin de panel de yeso (Tablaroca), fijado a postes de Lamina Galvanizada.
	Lambrin de panel de cemento (Tablaroca), fijado a postes de Lamina Galvanizada.
	Muro de Concreto armado en espesor y acero segun calculo estructural (revisar planos estructurales)
	Muro de Block de 15x20x40 armado con escalonilla y castillos ocultos, distancias segun calculo estructural (revisar planos estructurales)
	Murete de capuchino a base de tabique 7x14x28 reforzado con castillos, distancias entre ellos segun calculo, y data de cerramiento, (revisar planos estructurales)
	Can de Madera, o de PTR, insertado en muro de Tablaroca segun el caso para recibir cancelerias o puertas.

PROYECTO EJECUTIVO

ALBAÑILERÍAS

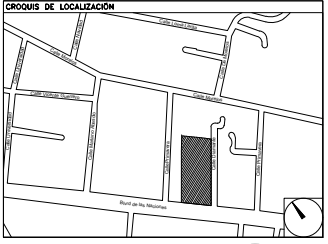

PLANOS:	
CROQUIS DE LOCALIZACIÓN:	
NÚMERO DEL PLANO:	
UBICACIÓN DEL ARCHIVO:	

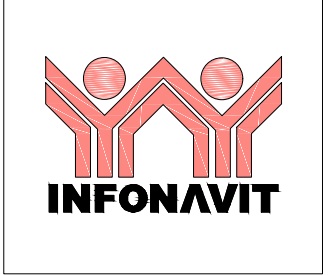

- NOTAS INDICATIVAS**
- Las cotas rigen al dibujo.
 - La distancia de entre ejes siempre será de 6 mts. con excepción de los que estén indicados por arquitectura.
 - Se respetarán las posiciones de los muros indicados por las cotas, y solo en caso de que exista diferencia de posición por motivos de obra, se informará de inmediato a Rivero Borrell - Gutiérrez Arquitectos, para dar la nueva posición avalada por arquitectura.
 - Todos los muros que reciban marcos de puertas en sus costados o en sus esquinas, tendrán que ir reforzados con canes de madera de pino de primera, y en el caso de recibir puerta metálica el refuerzo detrás del tablaroca será de PTR soldado a la estructura.
 - Tanto el despiece y la posición correcta de los muros es responsabilidad del Constructor y tendrá que cruzar planos de albañilerías con medidas físicas en obra antes de comenzar a sembrar muros.

USO ESPECÍFICO DEL PREDIO:
TIPO DE TRÁMITE:

DATOS DEL PROPIETARIO	DATOS GENERALES																																				
NOMBRE: No.: CALLE: COLONIA: DELEGACIÓN: TELÉFONO: FIRMA:	<table border="1"> <thead> <tr> <th>DATOS DEL PREDIO</th> <th>USO</th> </tr> </thead> <tbody> <tr> <td>CLAVE CATASTRAL:</td> <td></td> </tr> <tr> <td>ÁREA:</td> <td><input type="checkbox"/> HABITACIONAL</td> </tr> <tr> <td>LOTE:</td> <td><input type="checkbox"/> UNIFAMILIAR</td> </tr> <tr> <td>MEDIDA DEL FRENTE:</td> <td><input type="checkbox"/> PLURIFAMILIAR (CONDOMINIO)</td> </tr> <tr> <td>DIRECCIÓN:</td> <td><input type="checkbox"/> COMERCIAL</td> </tr> <tr> <td>CALLE:</td> <td><input type="checkbox"/> SERVICIOS</td> </tr> <tr> <td>ENTRE LA CALLE:</td> <td><input type="checkbox"/> INDUSTRIAL</td> </tr> <tr> <td>Y LA CALLE:</td> <td></td> </tr> <tr> <td>COLONIA:</td> <td></td> </tr> <tr> <td>DELEGACIÓN:</td> <td></td> </tr> <tr> <td>DICTAMEN DE USO DE SUELO</td> <td></td> </tr> <tr> <td>No. DE FOLIO:</td> <td></td> </tr> <tr> <td>FECHA:</td> <td></td> </tr> </tbody> </table>	DATOS DEL PREDIO	USO	CLAVE CATASTRAL:		ÁREA:	<input type="checkbox"/> HABITACIONAL	LOTE:	<input type="checkbox"/> UNIFAMILIAR	MEDIDA DEL FRENTE:	<input type="checkbox"/> PLURIFAMILIAR (CONDOMINIO)	DIRECCIÓN:	<input type="checkbox"/> COMERCIAL	CALLE:	<input type="checkbox"/> SERVICIOS	ENTRE LA CALLE:	<input type="checkbox"/> INDUSTRIAL	Y LA CALLE:		COLONIA:		DELEGACIÓN:		DICTAMEN DE USO DE SUELO		No. DE FOLIO:		FECHA:									
DATOS DEL PREDIO	USO																																				
CLAVE CATASTRAL:																																					
ÁREA:	<input type="checkbox"/> HABITACIONAL																																				
LOTE:	<input type="checkbox"/> UNIFAMILIAR																																				
MEDIDA DEL FRENTE:	<input type="checkbox"/> PLURIFAMILIAR (CONDOMINIO)																																				
DIRECCIÓN:	<input type="checkbox"/> COMERCIAL																																				
CALLE:	<input type="checkbox"/> SERVICIOS																																				
ENTRE LA CALLE:	<input type="checkbox"/> INDUSTRIAL																																				
Y LA CALLE:																																					
COLONIA:																																					
DELEGACIÓN:																																					
DICTAMEN DE USO DE SUELO																																					
No. DE FOLIO:																																					
FECHA:																																					
DATOS DEL D.R.O NOMBRE: CÉDULA PROFESIONAL: DIRECCIÓN: DELEGACIÓN: TELÉFONO: FIRMA:	NORMATIVIDAD <table border="1"> <thead> <tr> <th>CONCEPTO</th> <th>NORMA</th> <th>PROYECTO</th> <th>IMP.</th> </tr> </thead> <tbody> <tr> <td>ALTURA MÁXIMA PERMITIDA</td> <td></td> <td></td> <td></td> </tr> <tr> <td>COEFICIENTE DE OCUPACIÓN DEL SUELO</td> <td></td> <td></td> <td></td> </tr> <tr> <td>COEFICIENTE DE UTILIZACIÓN DEL SUELO</td> <td></td> <td></td> <td></td> </tr> <tr> <td>COEFICIENTE DE ABSORCIÓN DEL SUELO</td> <td></td> <td></td> <td></td> </tr> <tr> <td>PORCENTAJE DEL ÁREA LIBRE</td> <td></td> <td></td> <td></td> </tr> <tr> <td>RESTRICCIÓN AL FRENTE</td> <td></td> <td></td> <td></td> </tr> <tr> <td>CAJONES DE ESTACIONAMIENTO</td> <td></td> <td></td> <td></td> </tr> <tr> <td>RESTRICCIÓNES DEL USO DE SUELO</td> <td></td> <td></td> <td></td> </tr> </tbody> </table>	CONCEPTO	NORMA	PROYECTO	IMP.	ALTURA MÁXIMA PERMITIDA				COEFICIENTE DE OCUPACIÓN DEL SUELO				COEFICIENTE DE UTILIZACIÓN DEL SUELO				COEFICIENTE DE ABSORCIÓN DEL SUELO				PORCENTAJE DEL ÁREA LIBRE				RESTRICCIÓN AL FRENTE				CAJONES DE ESTACIONAMIENTO				RESTRICCIÓNES DEL USO DE SUELO			
CONCEPTO	NORMA	PROYECTO	IMP.																																		
ALTURA MÁXIMA PERMITIDA																																					
COEFICIENTE DE OCUPACIÓN DEL SUELO																																					
COEFICIENTE DE UTILIZACIÓN DEL SUELO																																					
COEFICIENTE DE ABSORCIÓN DEL SUELO																																					
PORCENTAJE DEL ÁREA LIBRE																																					
RESTRICCIÓN AL FRENTE																																					
CAJONES DE ESTACIONAMIENTO																																					
RESTRICCIÓNES DEL USO DE SUELO																																					
CORRESPBLE. INGENIERIAS NOMBRE: CÉDULA PROFESIONAL: DIRECCIÓN: DELEGACIÓN: TELÉFONO: FIRMA:																																					

RIVERO BORRELL - GUTIERREZ
ARQUITECTOS


SELLO

ESCALA:
1 : 100

COTAS:
METROS

CLAVE:
AL-08

Este plano sustituye a los anteriores
REVISIÓN - 00 / 02 mayo 2018

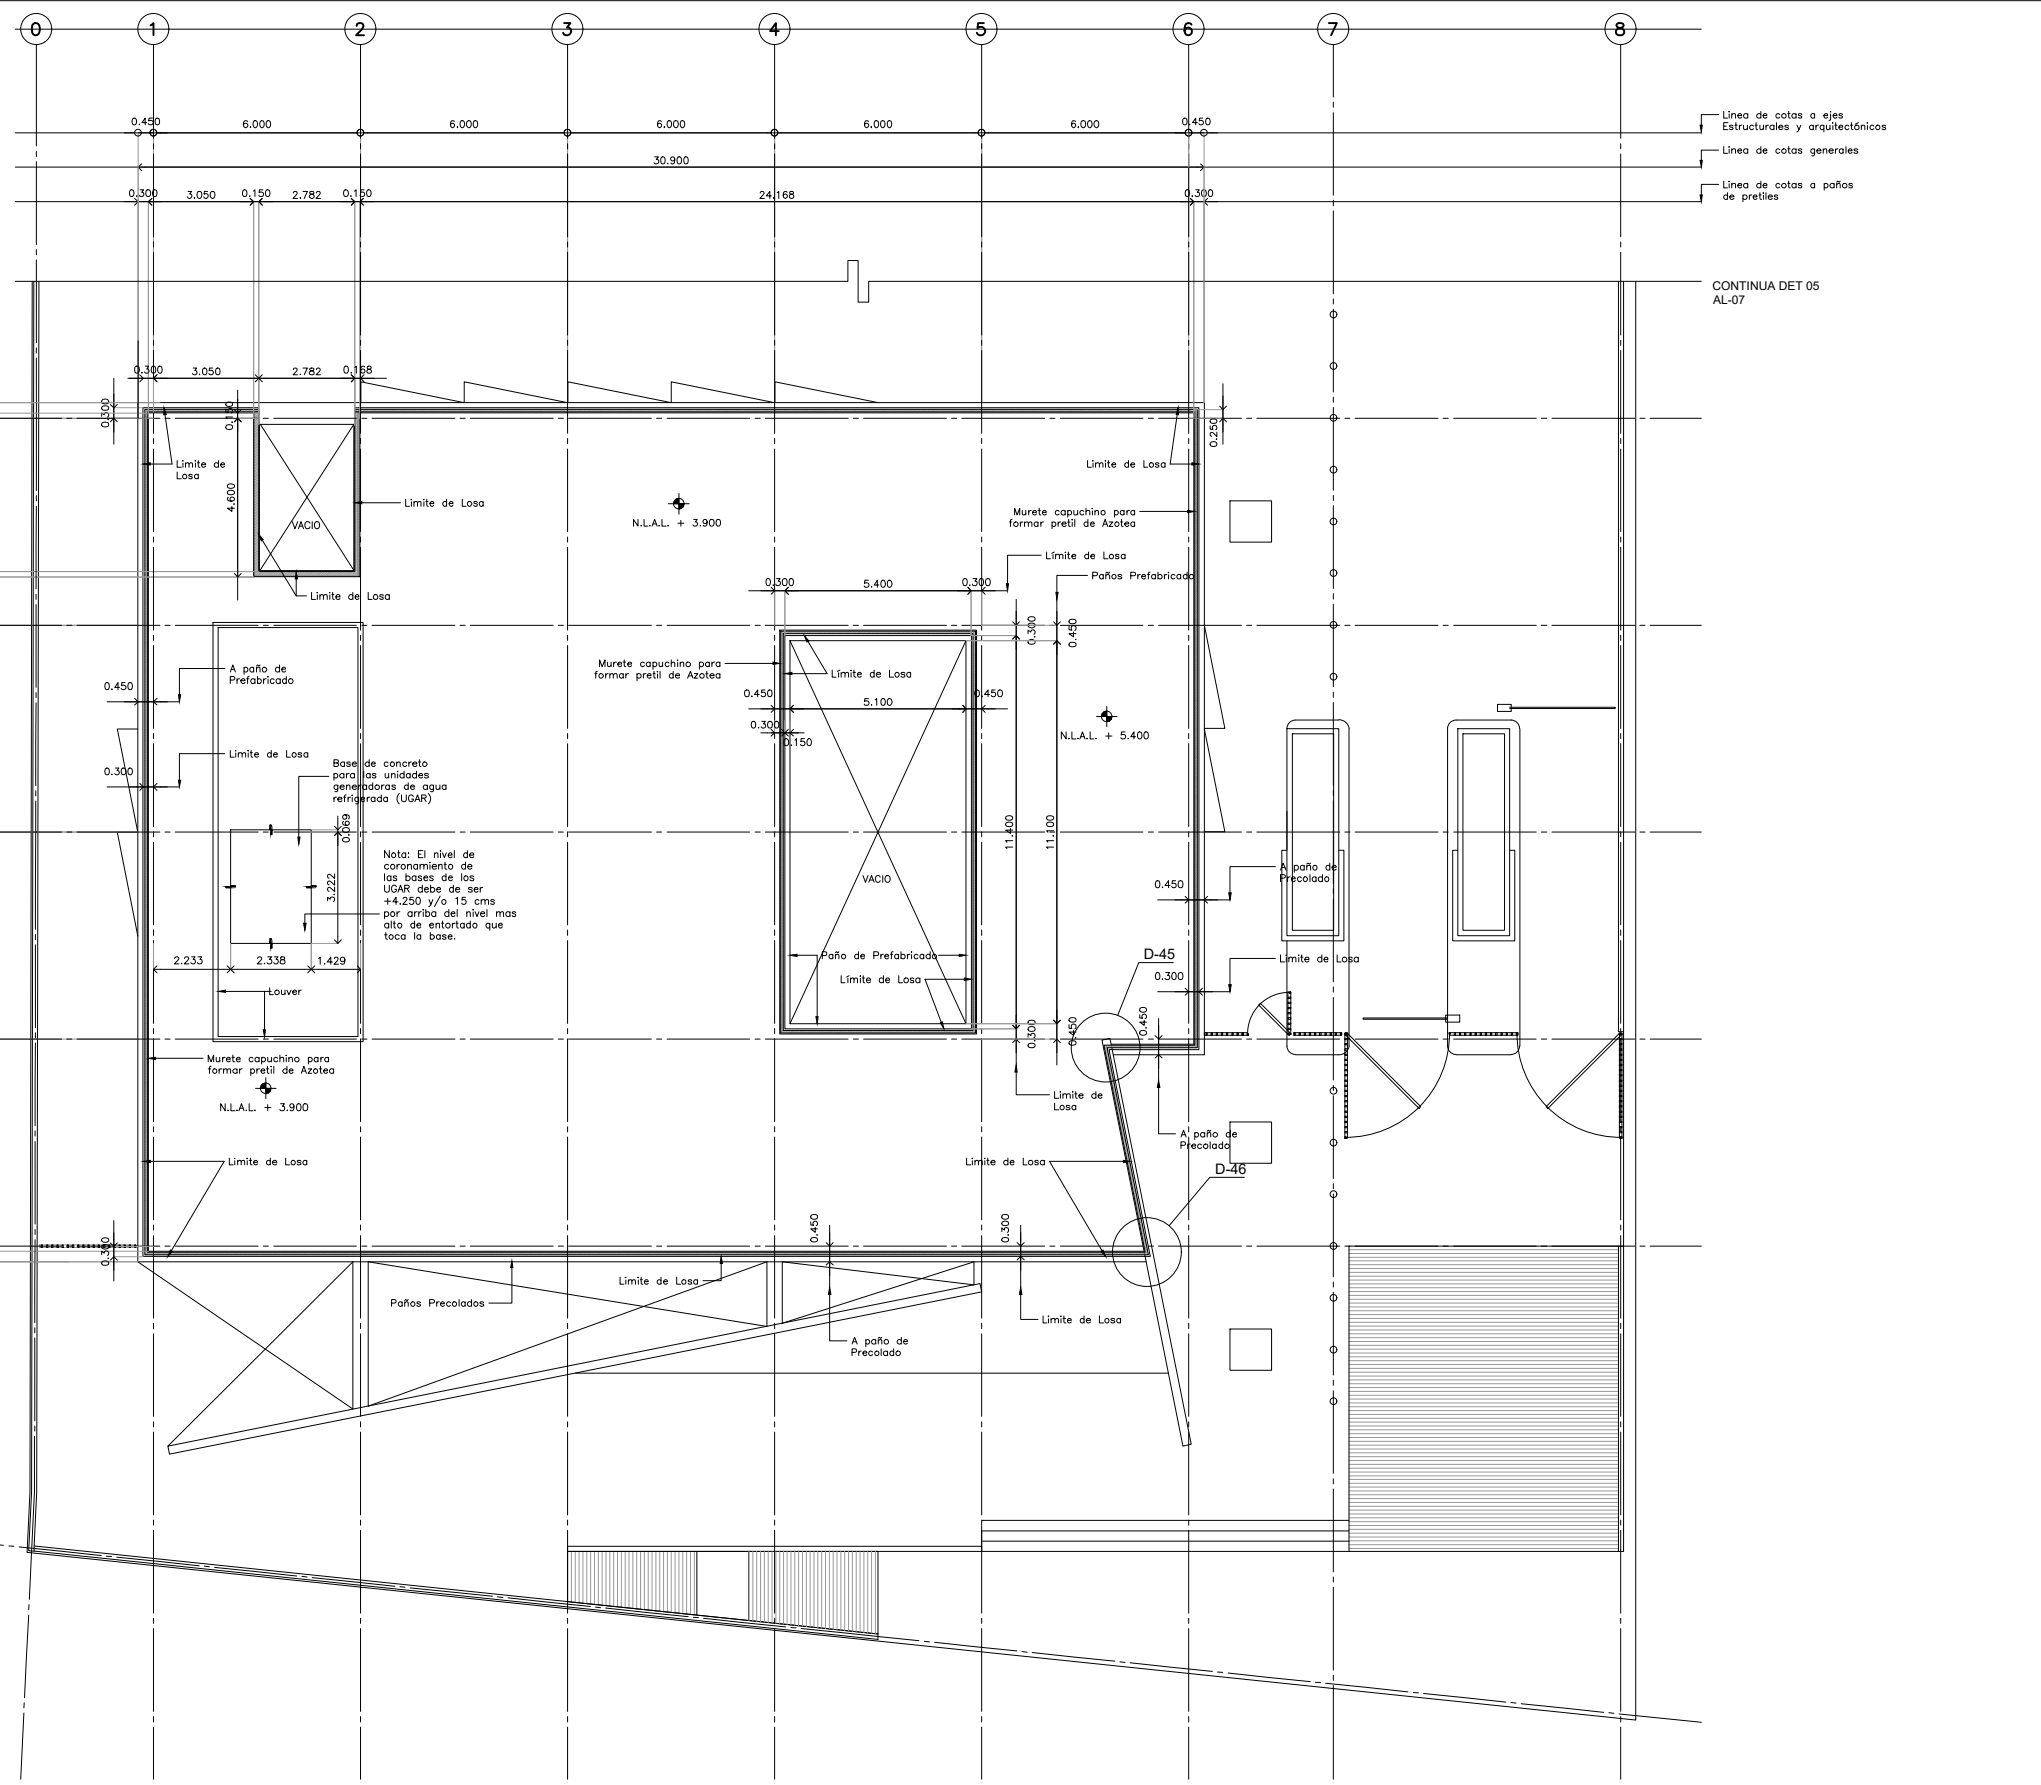

PLANTA ARQUITECTÓNICA ALBAÑILERÍAS NIVEL + 3.900
DETALLE 06