

PLANTA ARQUITECTÓNICA DELEGACION N. +3.000
DETALLE DE CONTACTOS ELÉCTRICOS EN PISO

**CENTRO DE SERVICIO INFONAVIT
CESI / DELEGACIÓN / ACAPULCO**

**BLVD. DE LAS NACIONES ESQ. CALLE DIAMANTE LOTE 43 Y 29,
MANZANA 40, COL. LA ZANJA, PLAYA DIAMANTE, ACAPULCO, GRO.**



NOTAS GENERALES

SIMBOLOGÍA CONTACTOS EN PISO	
C1	CONTACTO DUPLEX NORMAL, MONTADO EN PISO. (Revisar planos de Ingeniería Eléctrica)
D1	DISPARO PARA CONTACTO NORMAL Y REGULADO DE LOSA HACIA MOBILIARIO EN ESTACIONES DE TRABAJO. (Revisar planos de Ingeniería Eléctrica)
SVD1	SALIDA DE DATOS EN PISO. (Revisar planos de Ingeniería Especial)

Mobiliario:
26 Atención a Público
12 Estaciones de Trabajo

PROYECTO EJECUTIVO

BOLETINES

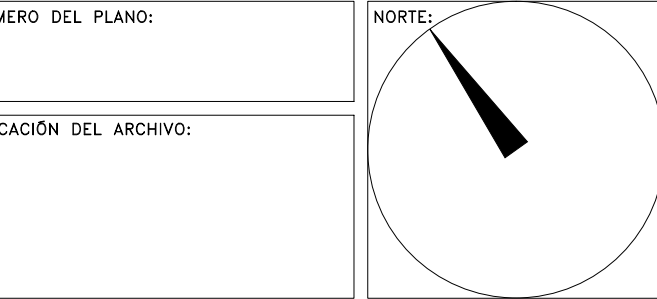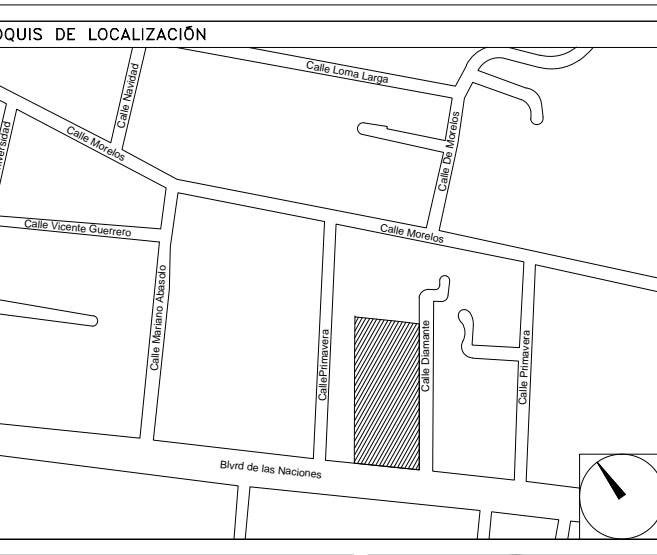

BOLETÍN ARQUITECTÓNICO

DATOS DEL PROPIETARIO		DATOS DEL PREDIO		USO
NOMBRE:	No.:	CLAVE CATASTRAL:	M2.	HABITACIONAL <input type="checkbox"/>
CALLE:		ÁREA:		UNIFAMILIAR <input type="checkbox"/>
COLONIA:		LOTES:		PLURIFAMILIAR (CONDOMINIO) <input type="checkbox"/>
DELEGACIÓN:		MEDIDA DEL FRENTE:	FONDO: m	COMERCIAL <input type="checkbox"/>
TELÉFONO:		DIRECCIÓN:	No OFICIAL:	SERVICIOS <input type="checkbox"/>
FIRMA:		ENTRE LA CALLE:		INDUSTRIAL <input type="checkbox"/>
DATOS DEL D.R.O		Y LA CALLE:		
NOMBRE:		COLOMA:		
CÉDULA PROFESIONAL:		DELEGACIÓN:		
DIRECCIÓN:		DICTAMEN DE USO DE SUELO		
TELÉFONO:		No. DE FOLIO:	FECHA:	
FIRMA:		NORMATIVIDAD		
CORRESPBLE. INGENIERÍAS		CONCEPTO		
NOMBRE:		ALTURA MÁXIMA PERMITIDA	NORMA	PROYECTO
CÉDULA PROFESIONAL:		COEFICIENTE DE OCUPACIÓN DEL SUELO		
DIRECCIÓN:		COEFICIENTE DE UTILIZACIÓN DEL SUELO		
TELÉFONO:		COEFICIENTE DE ABSORCIÓN DEL SUELO		
FIRMA:		PORCENTAJE DEL ÁREA LIBRE		
		RESTRICCIÓN AL FRENTE		
		CAJONES DE ESTACIONAMIENTO		
		RESTRICCIONES DIC. USO DE SUELO		
FIRMA:				

**RIVERO BORRELL - GUTIERREZ
ARQUITECTOS**

FECHA: 2018_06_20
NOTA:
Se anexa Boletín como información complementaria a Proyecto Ejecutivo
Se acotan las ubicaciones de contactos regulados, voz y datos, normales y disparos hacia mobiliario de las estaciones de trabajo.
La ubicación de los contactos y disparos se revisó para tener relación directa con el amueblado.
Este boletín anula el Boletín DEBA 207.

ESCALA: 1:125

COTAS: METROS

CLAVE: BA-08