


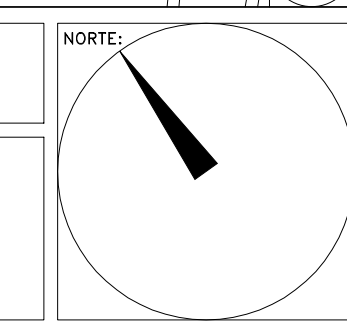
NOTAS GENERALES

PROYECTO EJECUTIVO


PLANOS:
BOLETINES

CROQUIS DE LOCALIZACIÓN



NÚMERO DEL PLANO: _____ NORTE: 

UBICACIÓN DEL ARCHIVO: _____



BOLETÍN ARQUITECTÓNICO

DATOS DEL PROPIETARIO		DATOS DEL PREDIO		USO		
NOMBRE:	No.:	CLAVE CATASTRAL:	ÁREA:	M2.	HABITACIONAL <input type="checkbox"/>	
CALLE:		LOTE:	MEDIDA DEL FRENTE:	FONDO:	m	UNIFAMILIAR <input type="checkbox"/>
COLONIA:		DIRECCIÓN:	CALLE:	No OFICIAL:		PLURIFAMILIAR (CONDOMINIO) <input type="checkbox"/>
FIRMA:		Y LA CALLE:	ENTRE LA CALLE:			COMERCIAL <input type="checkbox"/>
DATOS DEL D.R.O		DIRECCIÓN DE USO DE SUELO			SERVICIOS <input type="checkbox"/>	
NOMBRE:		No. DE FOLIO:	FECHA:		INDUSTRIAL <input type="checkbox"/>	
CÉDULA PROFESIONAL:		NORMATIVIDAD				
DIRECCIÓN:		CONCEPTO		NORMA	PROYECTO	DF.
FIRMA:		ALTURA MÁXIMA PERMITIDA				
CORRESPBLE. INGENIERÍAS		COEFICIENTE DE OCUPACIÓN DEL SUELO				
NOMBRE:		COEFICIENTE DE UTILIZACIÓN DEL SUELO				
DIRECCIÓN:		COEFICIENTE DE ABSORCIÓN DEL SUELO				
FIRMA:		PORCENTAJE DEL ÁREA LIBRE				
		RESTRICCIÓN AL FRENTE				
		CAJONES DE ESTACIONAMIENTO				
		RESTRICCIONES DIC. USO DE SUELO				
		FIRMA:				

RIVERO BORRELL - GUTIERREZ
ARQUITECTOS


FECHA: 2018_06_20

NOTA:
 Se anexa Boletín de Detalle de Elevadores como información complementaria a Proyecto Ejecutivo.
 Siendo ahora para 8 pasajeros de acuerdo a indicación de Infonavit el 18 de junio de 2018.
 Velocidad opcional de 1.0 o 1.6 m/s a consideración de Infonavit.


ESCALA: 1 : 20

COTAS: METROS

CLAVE: BA-09

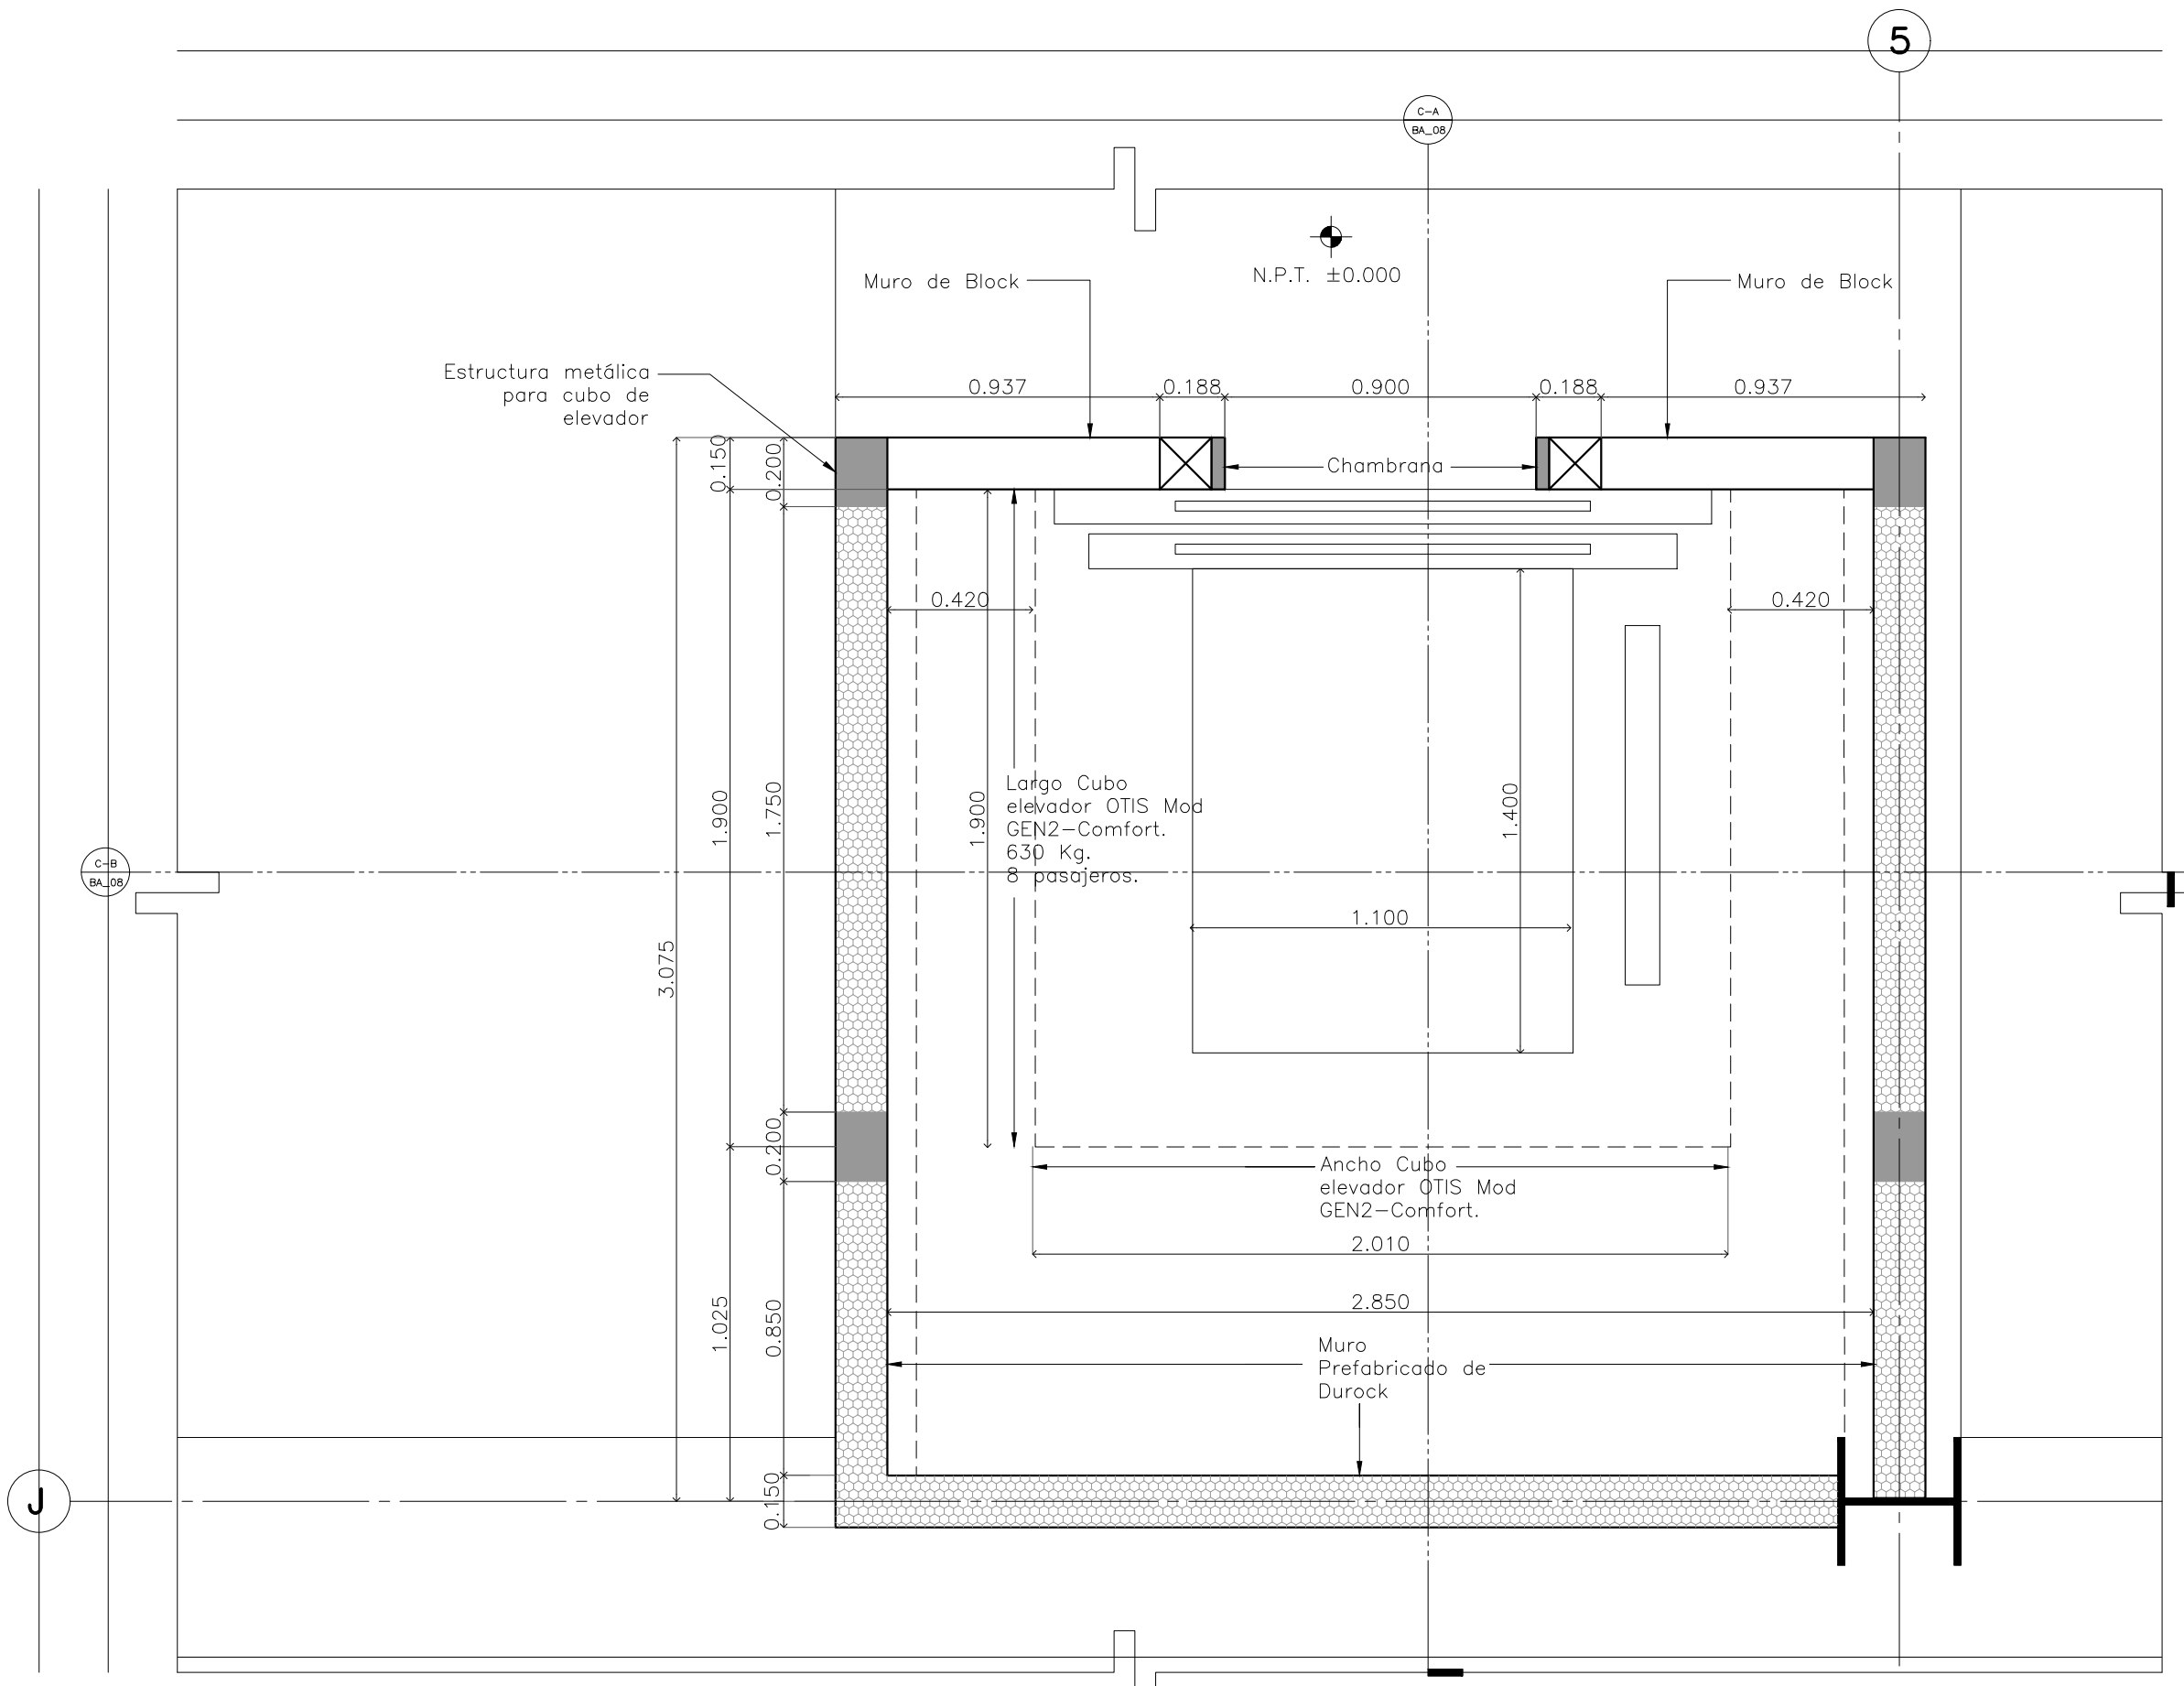

Planta de Elevador Nivel ±0.000 Escala 1:20

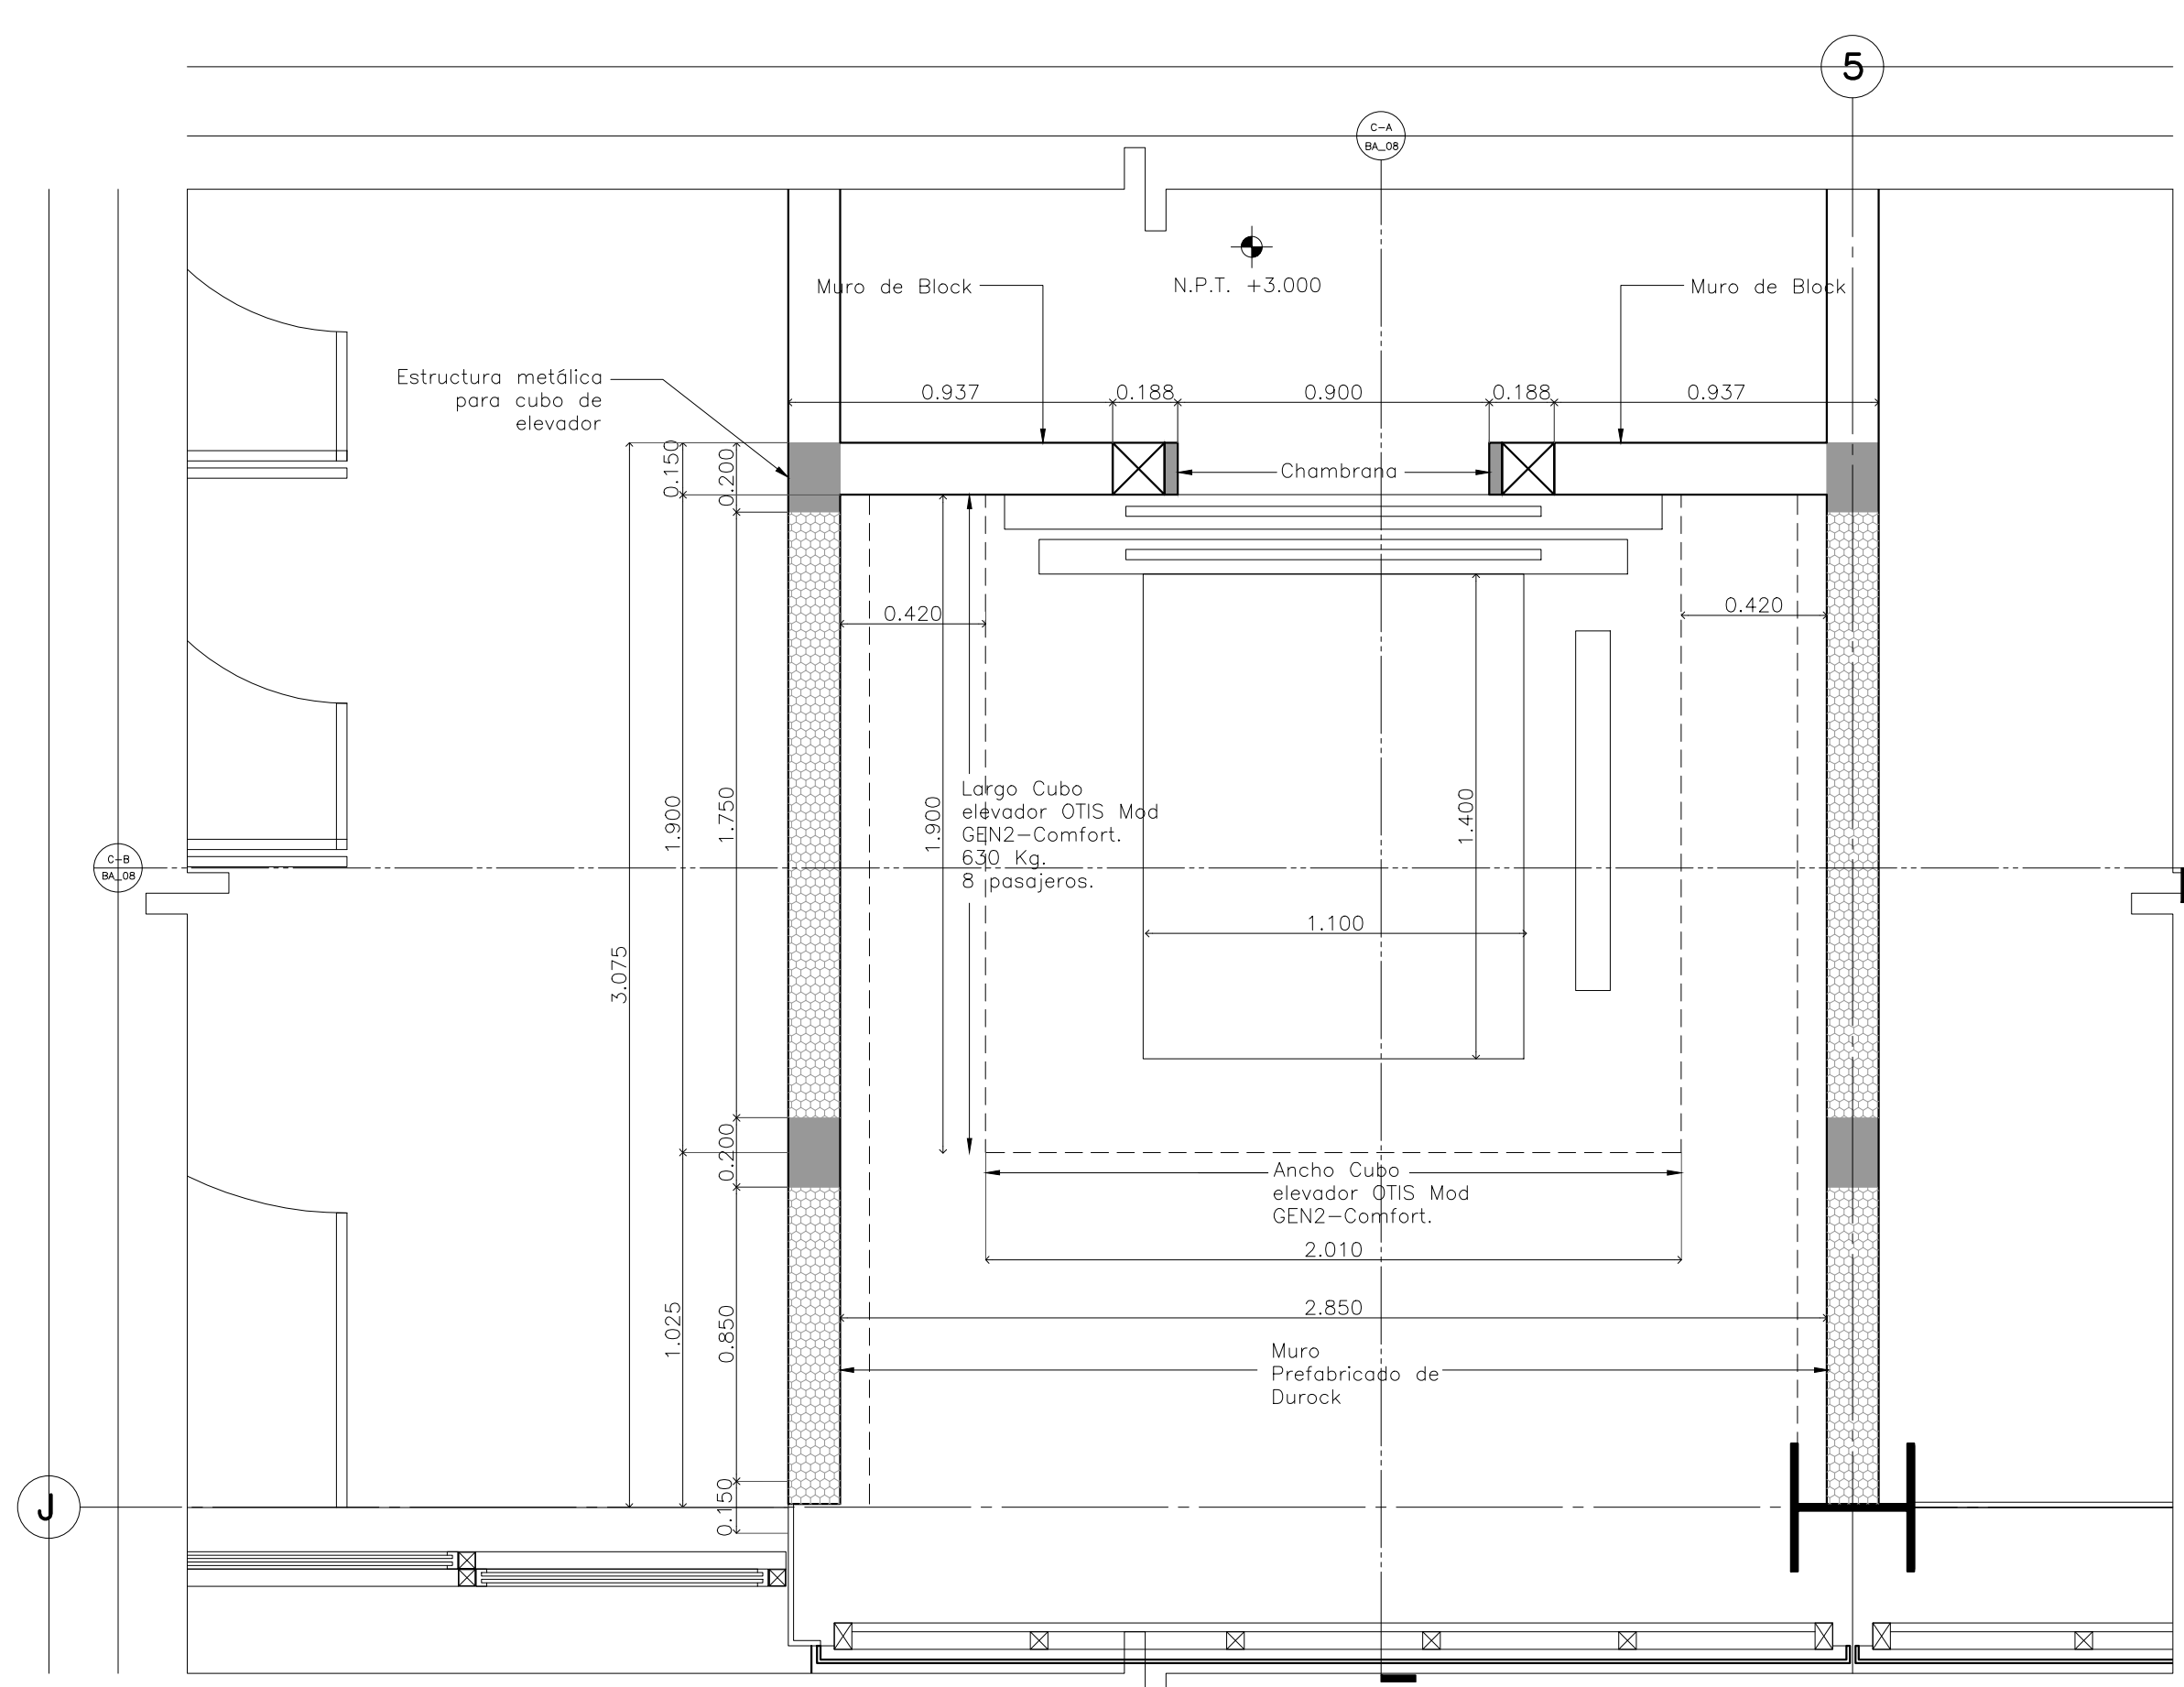

Planta de Elevador Nivel +3.000 Escala 1:20

ELEVADOR OTIS Mod. GEN2 – Comfort				
CAPACIDAD DE CARGA	APERTURA DE PUERTA	CABINA (ANCHO – LARGO)	CUBO (ANCHO – LARGO)	VELOCIDAD (m/s)
630 Kg. (8 personas)	0.900 metros	1.100 x 1.400 metros	2.010 x 1.900 metros	1 o 1.6