

NOTAS GENERALES

PROYECTO EJECUTIVO

PLANOS:
BOLETINES

CROQUIS DE LOCALIZACIÓN

NÚMERO DEL PLANO: **BA-13** NORTE:

UBICACIÓN DEL ARCHIVO:

INFONAVIT

BOLETÍN ARQUITECTÓNICO

DATOS DEL PROPIETARIO		DATOS DEL PREDIO		USO		
NOMBRE:	No.:	CLAVE CATASTRAL:	ÁREA:	M2.	HABITACIONAL <input type="checkbox"/>	
CALLE:		LOTE:	MEDIDA DEL FRENTE:	FONDO:	m	UNIFAMILIAR <input type="checkbox"/>
COLONIA:		DIRECCIÓN:	CALLE:	No OFICIAL:		PLURIFAMILIAR (CONDominio) <input type="checkbox"/>
TELEFONO:		Y LA CALLE:	ENTRE LA CALLE:			COMERCIAL <input type="checkbox"/>
FIRMA:		DELEGACIÓN:	DELEGACIÓN:			SERVICIOS <input type="checkbox"/>
		TELEFONO:	DICTAMEN DE USO DE SUELO			INDUSTRIAL <input type="checkbox"/>
		FIRMA:	No. de FOLIO:	FECHA:		
CORRESPBLE. INGENIERÍAS		NORMATIVIDAD				
NOMBRE:	CEDULA PROFESIONAL:	CONCEPTO		NORMA	PROYECTO	DF.
DIRECCIÓN:	DELEGACIÓN:	ALTIMETRIA PERMITIDA				
FIRMA:		COEFICIENTE DE OCUPACIÓN DEL SUELO				
		COEFICIENTE DE UTILIZACIÓN DEL SUELO				
		COEFICIENTE DE ABSORCIÓN DEL SUELO				
		PORCENTAJE DEL ÁREA LIBRE				
		RESTRICCIÓN AL FRENTE				
		CAJONES DE ESTACIONAMIENTO				
		RESTRICCIONES DIC. USO DE SUELO				
FIRMA:						

**RIVERO BORRELL - GUTIERREZ
ARQUITECTOS**

FECHA:
2018_06_28

NOTA:
Se anexa Boletín como información complementaria a Proyecto Ejecutivo


Se muestra detalle constructivo de bastidor para plancha de mármol en lavabos de baños en CESI y Delegación, aplicable a muros de durock sin columna en esquinas.

ESCALA:
VIARIAS




COTAS:
METROS

CLAVE:
BA-13

BOLETÍN ARQ 13

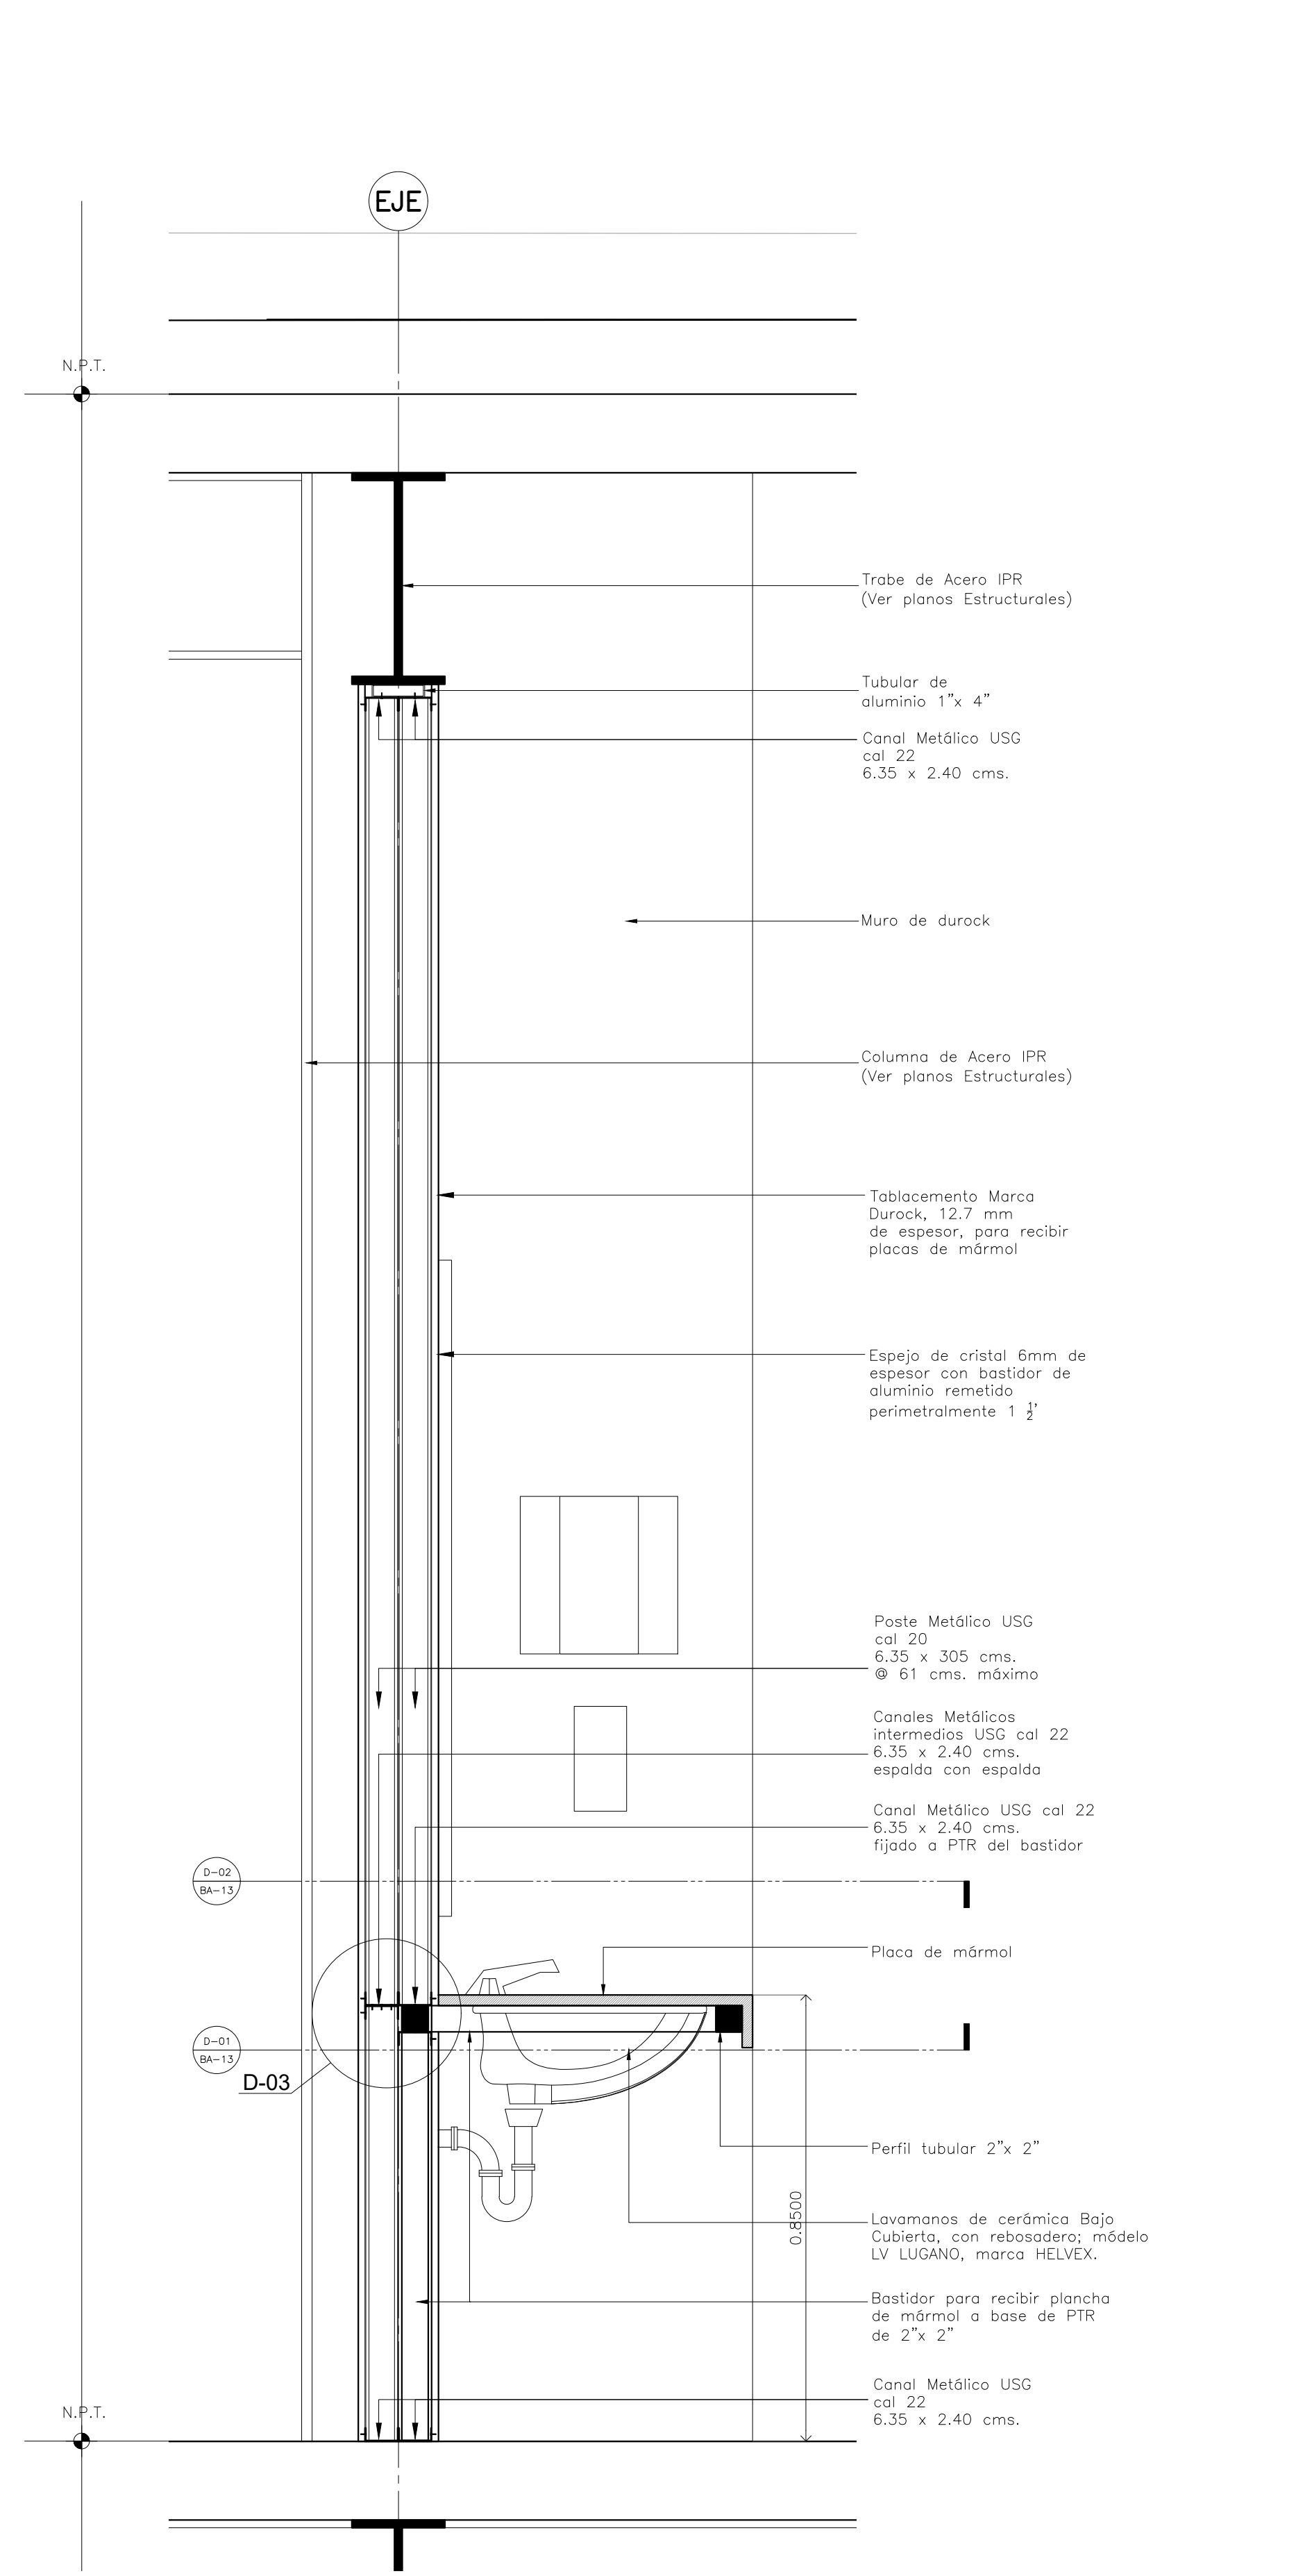

**DETALLE CONSTRUCTIVO TIPO
BASTIDOR PARA LAVABOS EN MUROS
DE DUROCK SIN COLUMNA EN ESQUINAS**

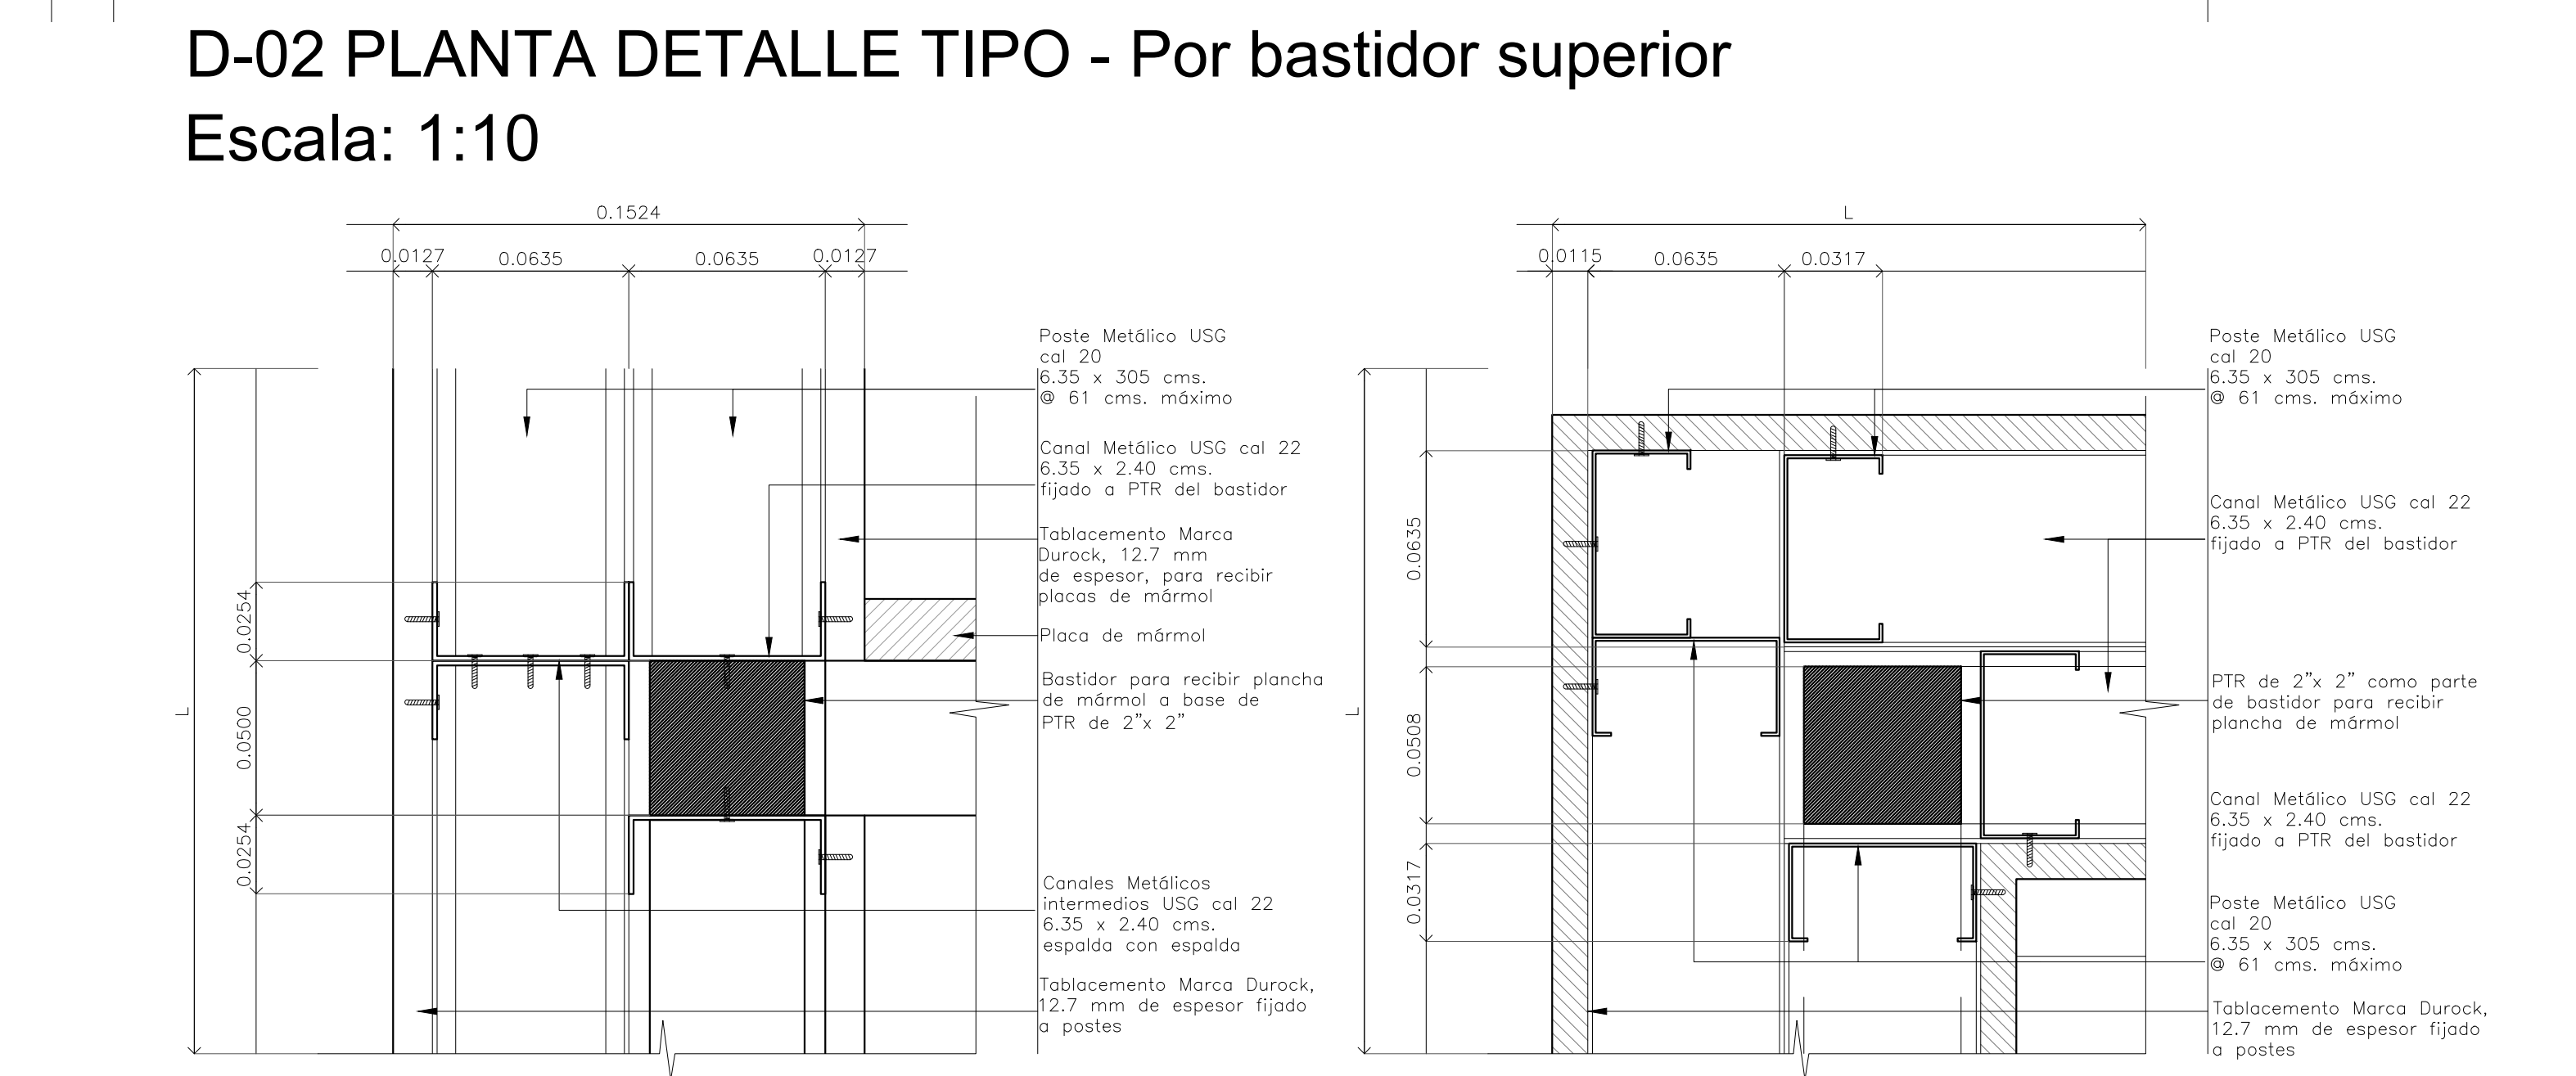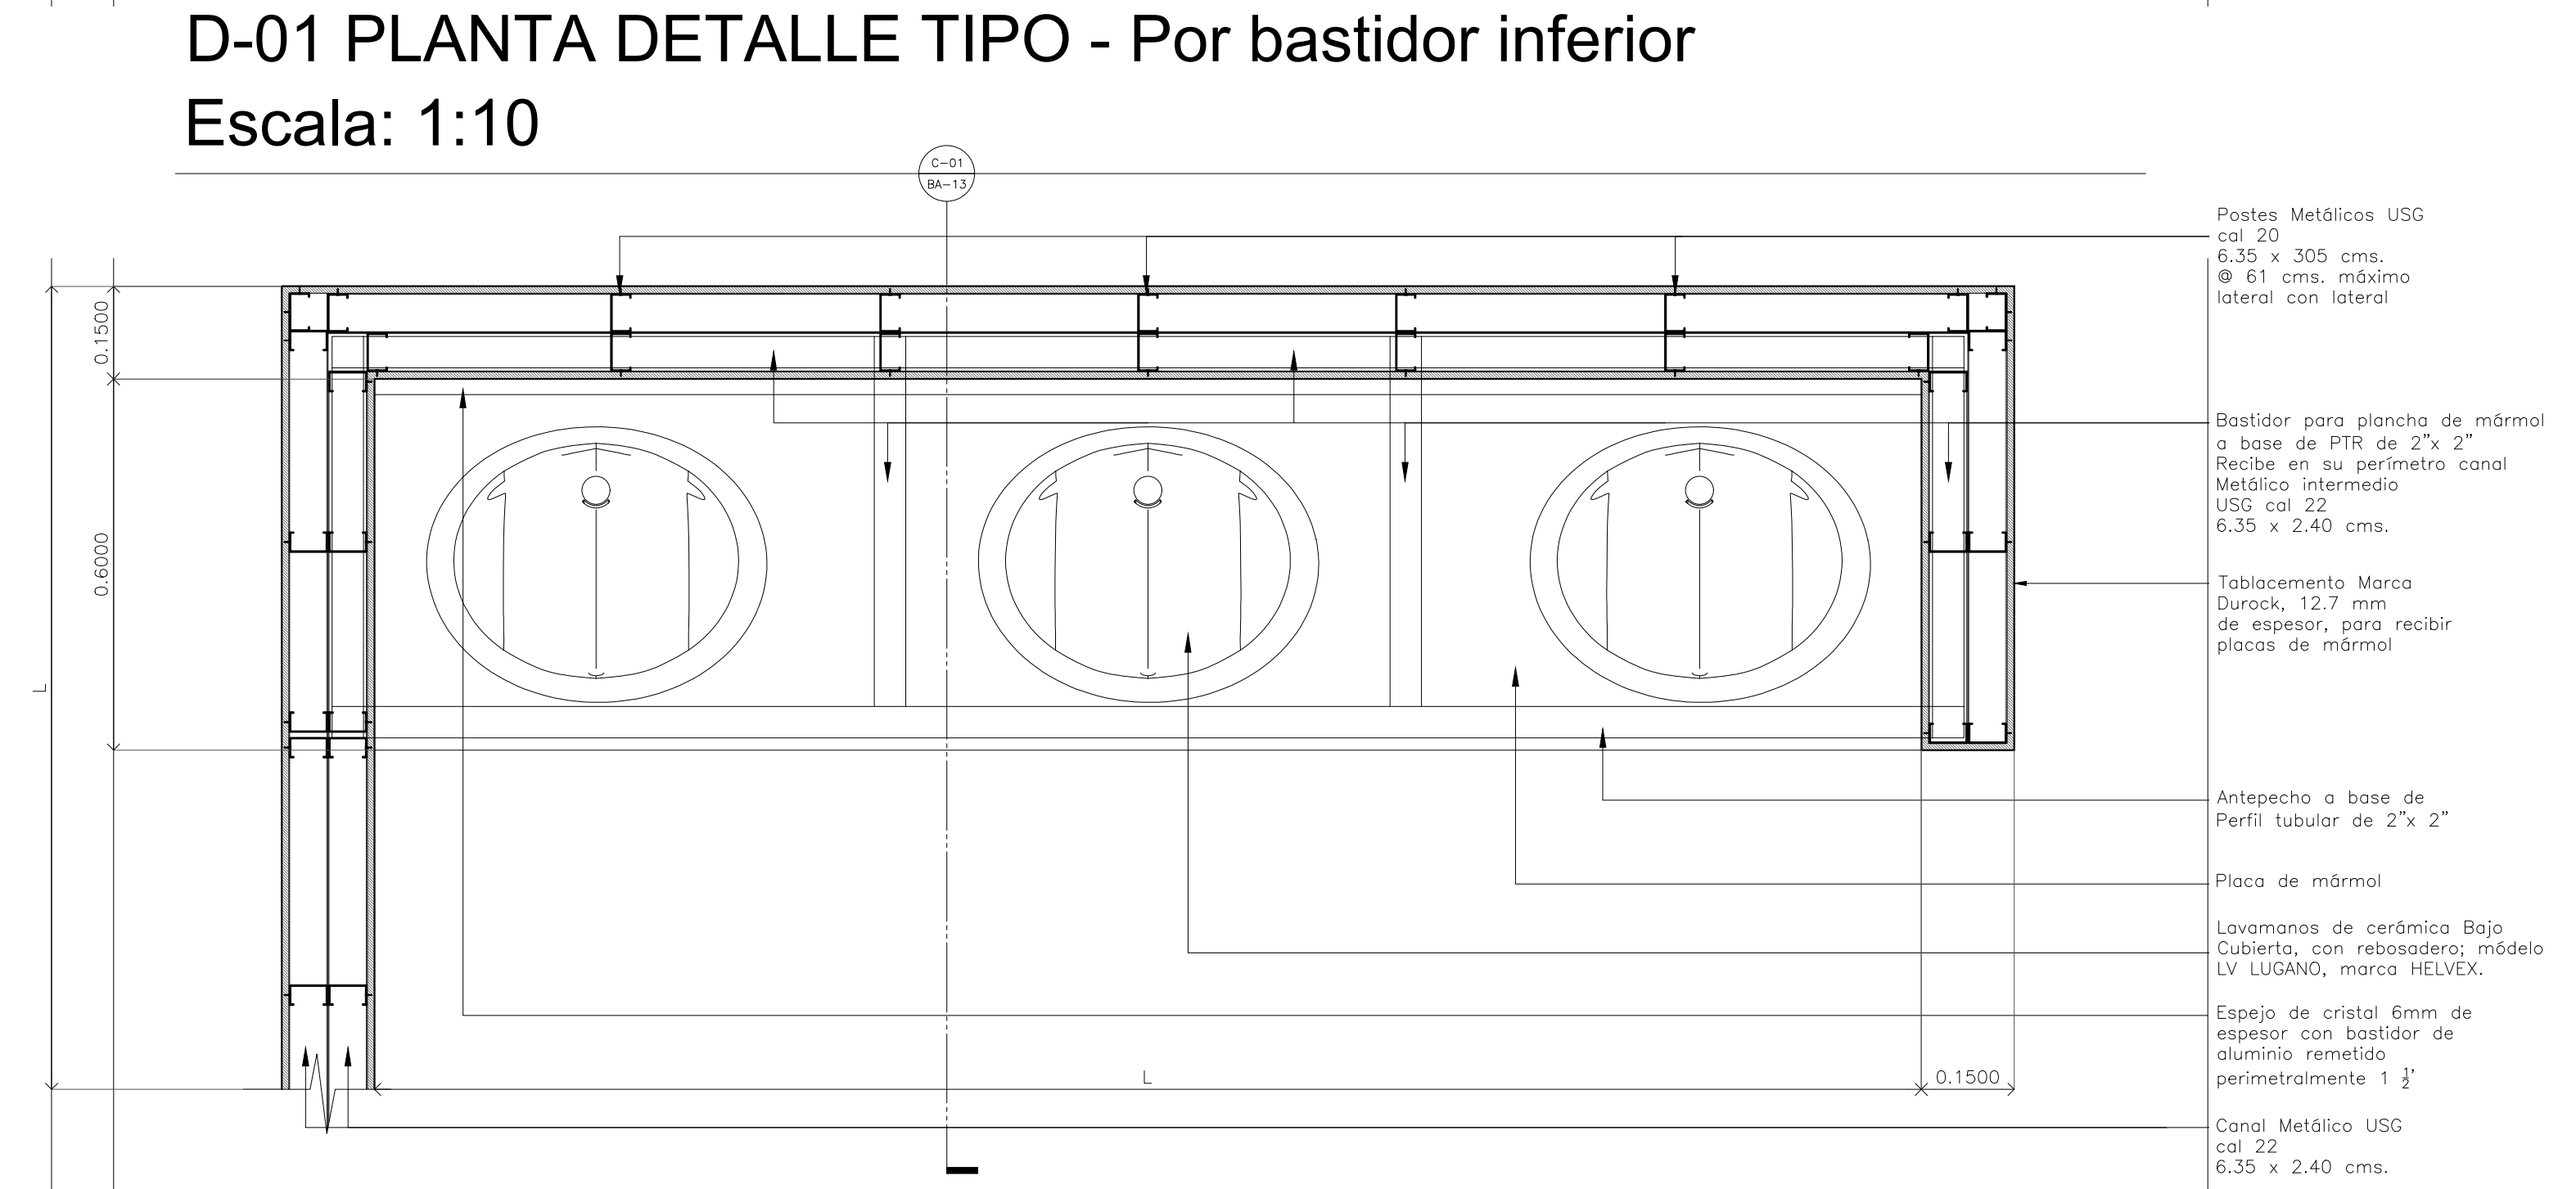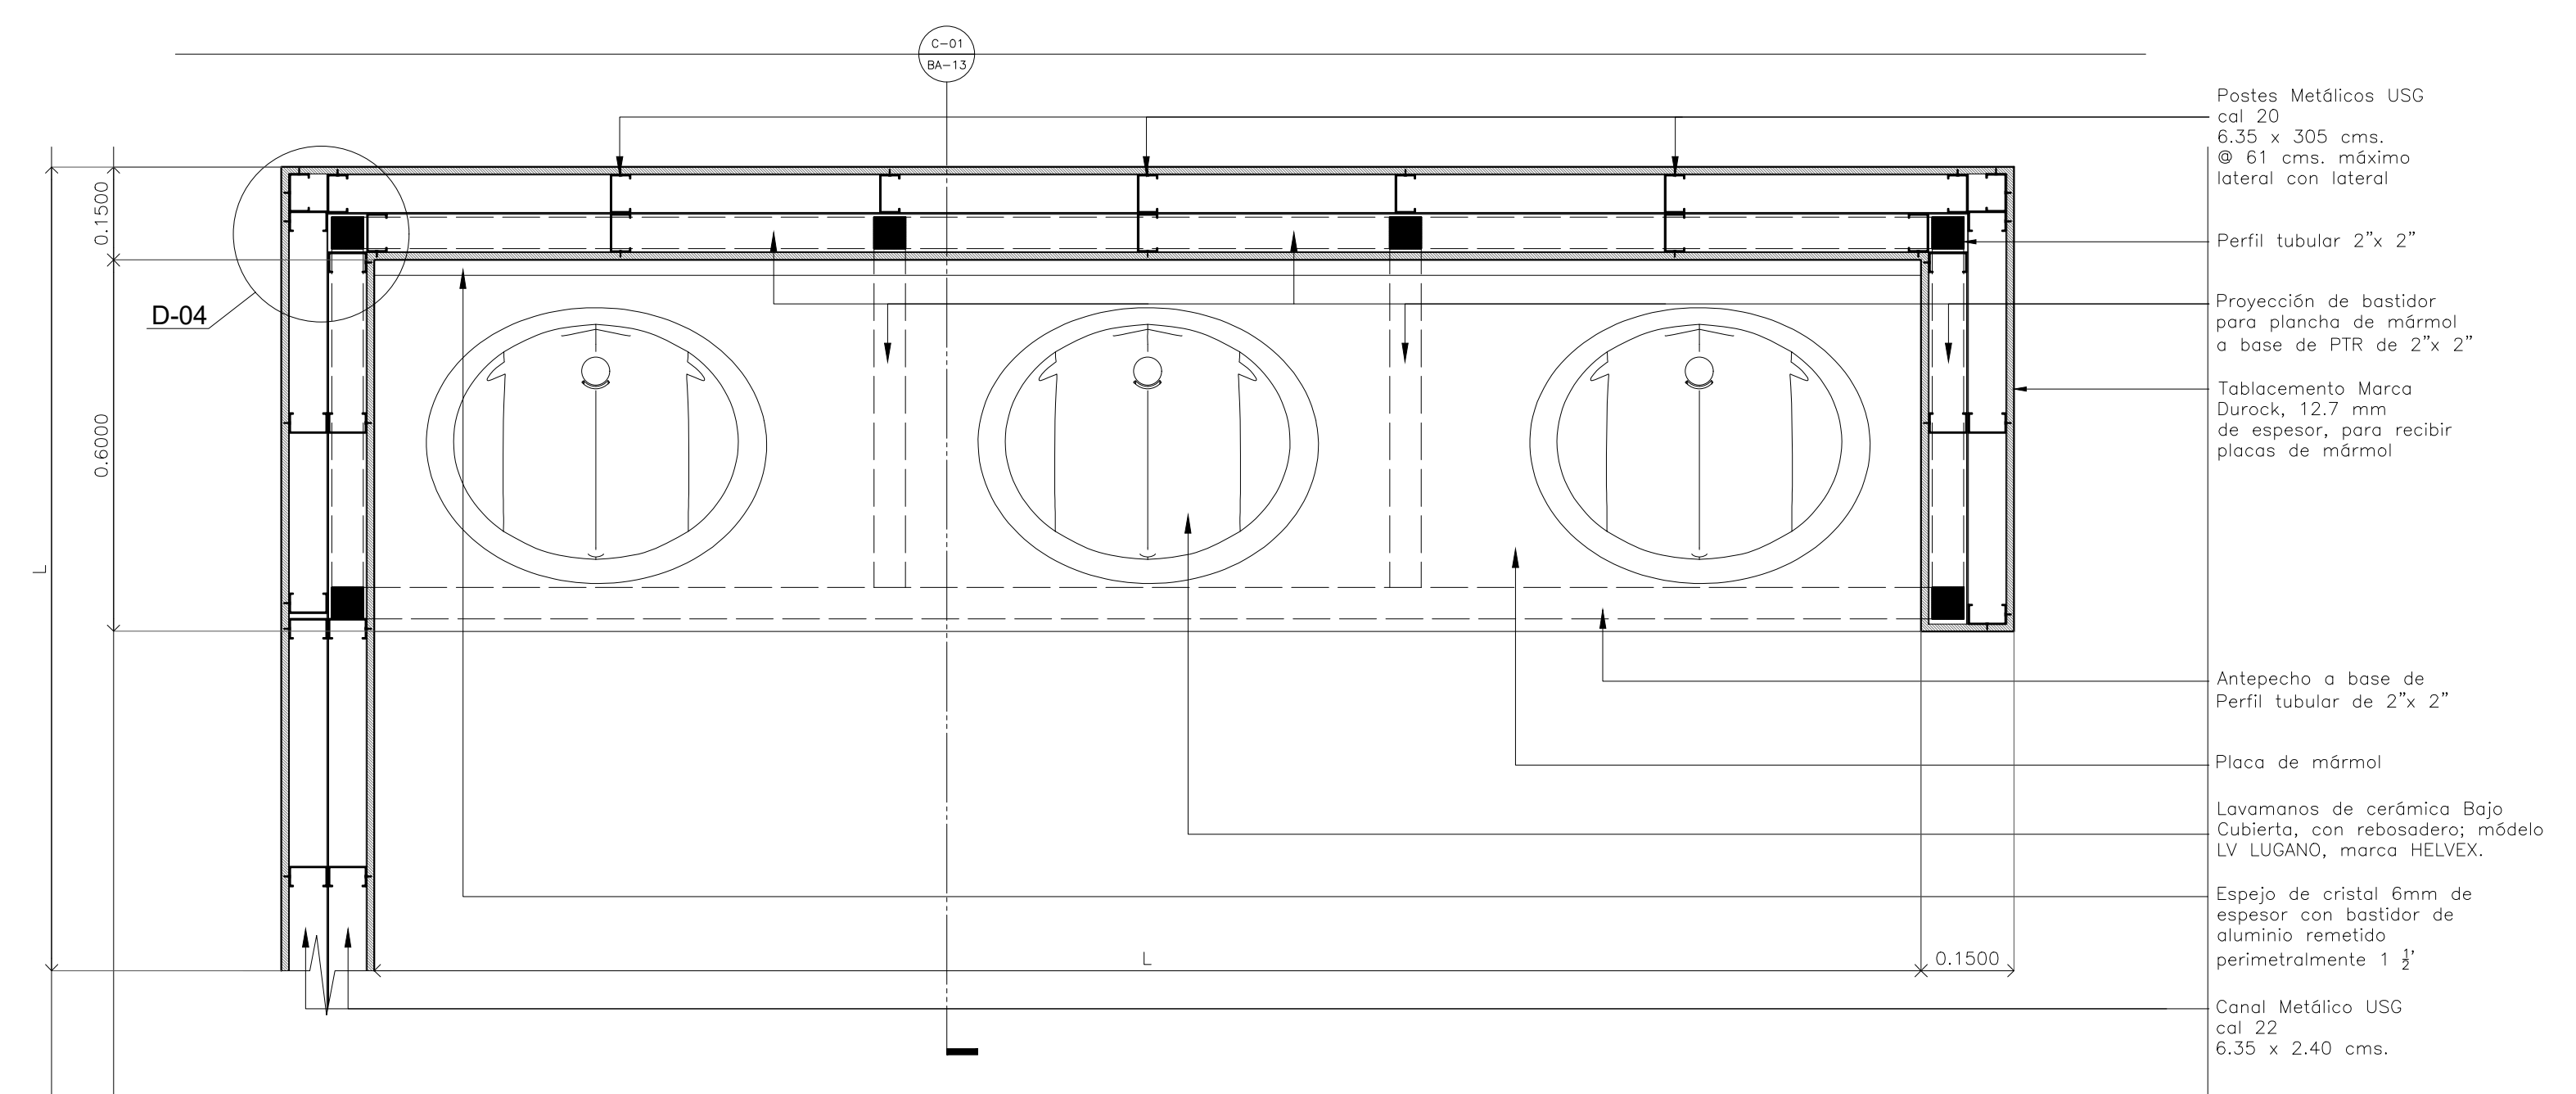

**DETALLE CONSTRUCTIVO TIPO
BASTIDOR PARA LAVABOS EN MUROS
DE DUROCK SIN COLUMNA EN ESQUINAS**