

NOTAS GENERALES

PROYECTO EJECUTIVO

PLANOS: **BOLETINES**

CROQUIS DE LOCALIZACIÓN

NÚMERO DEL PLANO: **NORTE**

UBICACIÓN DEL ARCHIVO:



BOLETÍN ARQUITECTÓNICO

DATOS DEL PROPIETARIO		DATOS DEL PREDIO		USO	
NOMBRE:	No.:	CLAVE CATASTRAL:	ÁREA:	M2.	HABITACIONAL <input type="checkbox"/>
COLONIA:		LOTE:	MEDIDA DEL FRENTE:	FONDO: m	UNIFAMILIAR <input type="checkbox"/>
DELEGACIÓN:		DIRECCIÓN:	CALLE:	No OFICIAL:	PLURIFAMILIAR (CONDOMINIO) <input type="checkbox"/>
FIRMA:		ENTRE LA CALLE:	Y LA CALLE:		COMERCIAL <input type="checkbox"/>
DATOS DEL D.R.O		DELEGACIÓN:	DELEGACIÓN:		SERVICIOS <input type="checkbox"/>
NOMBRE:		FECHA:			INDUSTRIAL <input type="checkbox"/>
CÉDULA PROFESIONAL:		DICTAMEN DE USO DE SUELO			
DIRECCIÓN:		No. DE FOLIO:			
DELEGACIÓN:					
TELEFONO:					
FIRMA:					
CORRESPBLE. INGENIERÍAS		NORMATIVIDAD			
NOMBRE:		CONCEPTO			
CÉDULA PROFESIONAL:		ALTIMETRIA PERMITIDA	NORMA	PROYECTO	OP.
DIRECCIÓN:		COEFICIENTE DE OCUPACIÓN DEL SUELO			
DELEGACIÓN:		COEFICIENTE DE UTILIZACIÓN DEL SUELO			
TELEFONO:		COEFICIENTE DE ABSORCIÓN DEL SUELO			
FIRMA:		PORCENTAJE DEL ÁREA LIBRE			
		RESTRICCIÓN AL FRENTE			
		CAJONES DE ESTACIONAMIENTO			
		RESTRICCIONES DIC. USO DE SUELO			

**RIVERO BORRELL - GUTIERREZ
ARQUITECTOS**

FECHA: **2018_07_02**

NOTA:
Se anexa Boletín como información complementaria a Proyecto Ejecutivo



Altura de cancelas ajustada a placa de acero, localizada en lecho bajo de traves, respetando el primer elemento de 2.25m y ajustando el segundo, de acuerdo a posición de trabe (ver plano estructural)

ESCALA: **VARIAS**


COTAS: **METROS**

CLAVE: **BA-17**


BOLETÍN ARQ 17

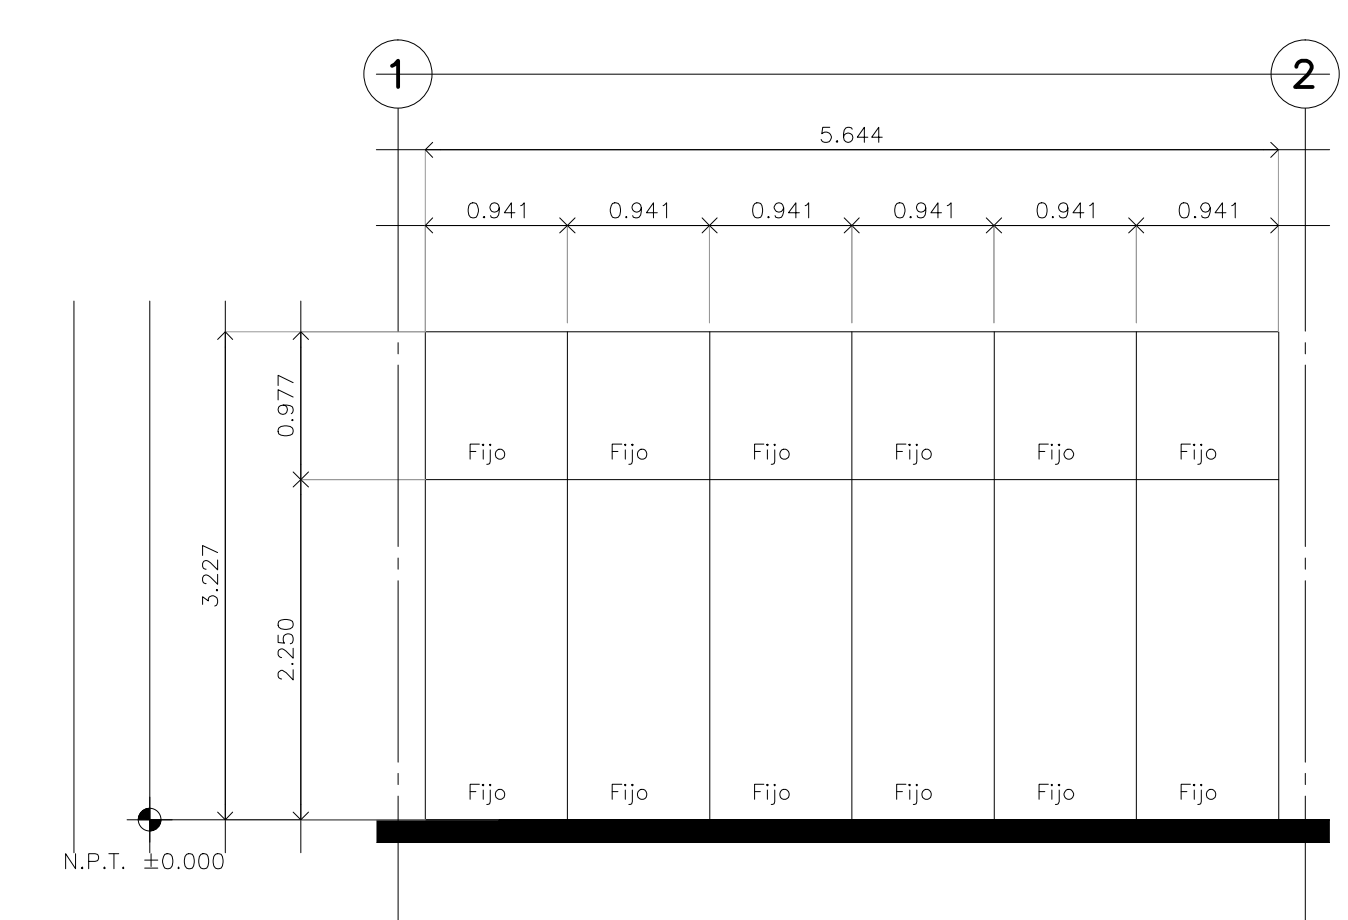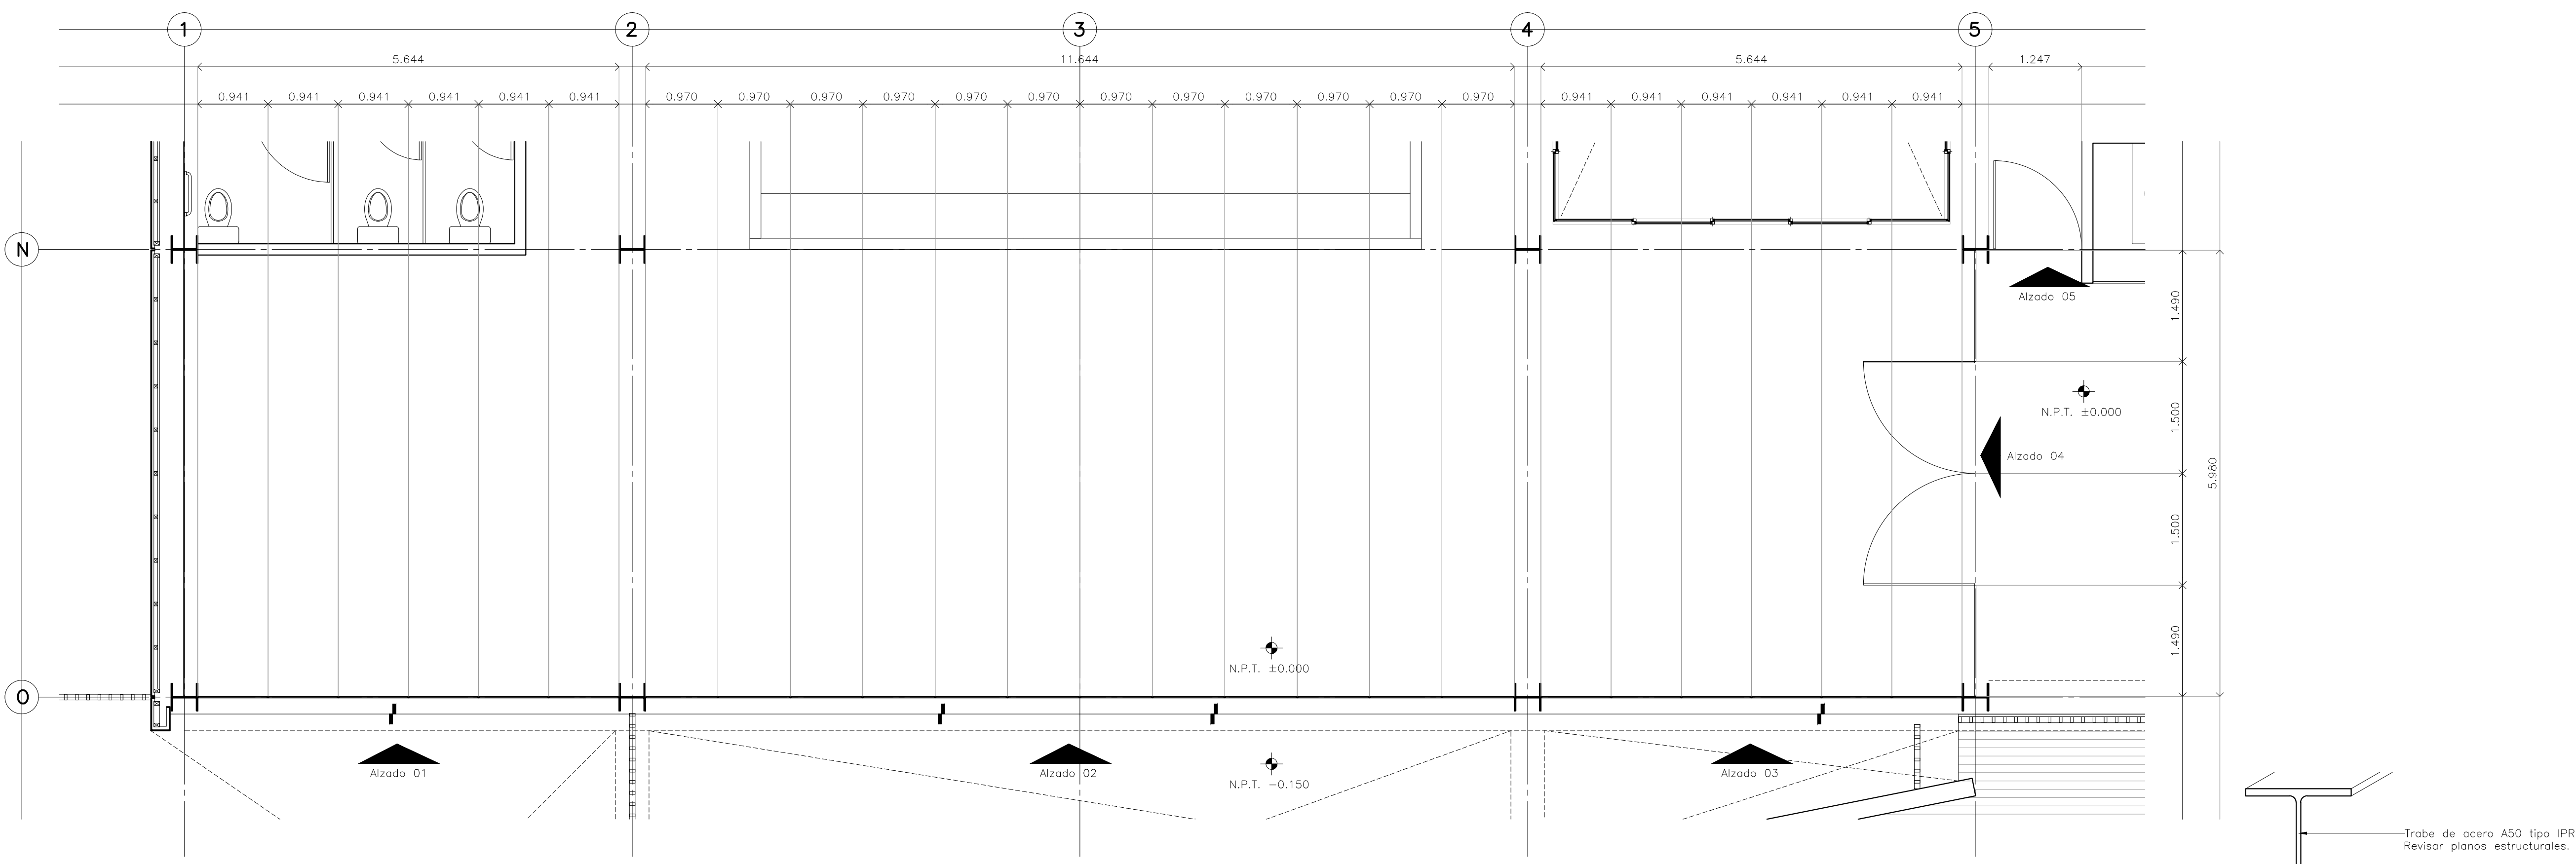


Alzado 01
Escala: 1:50

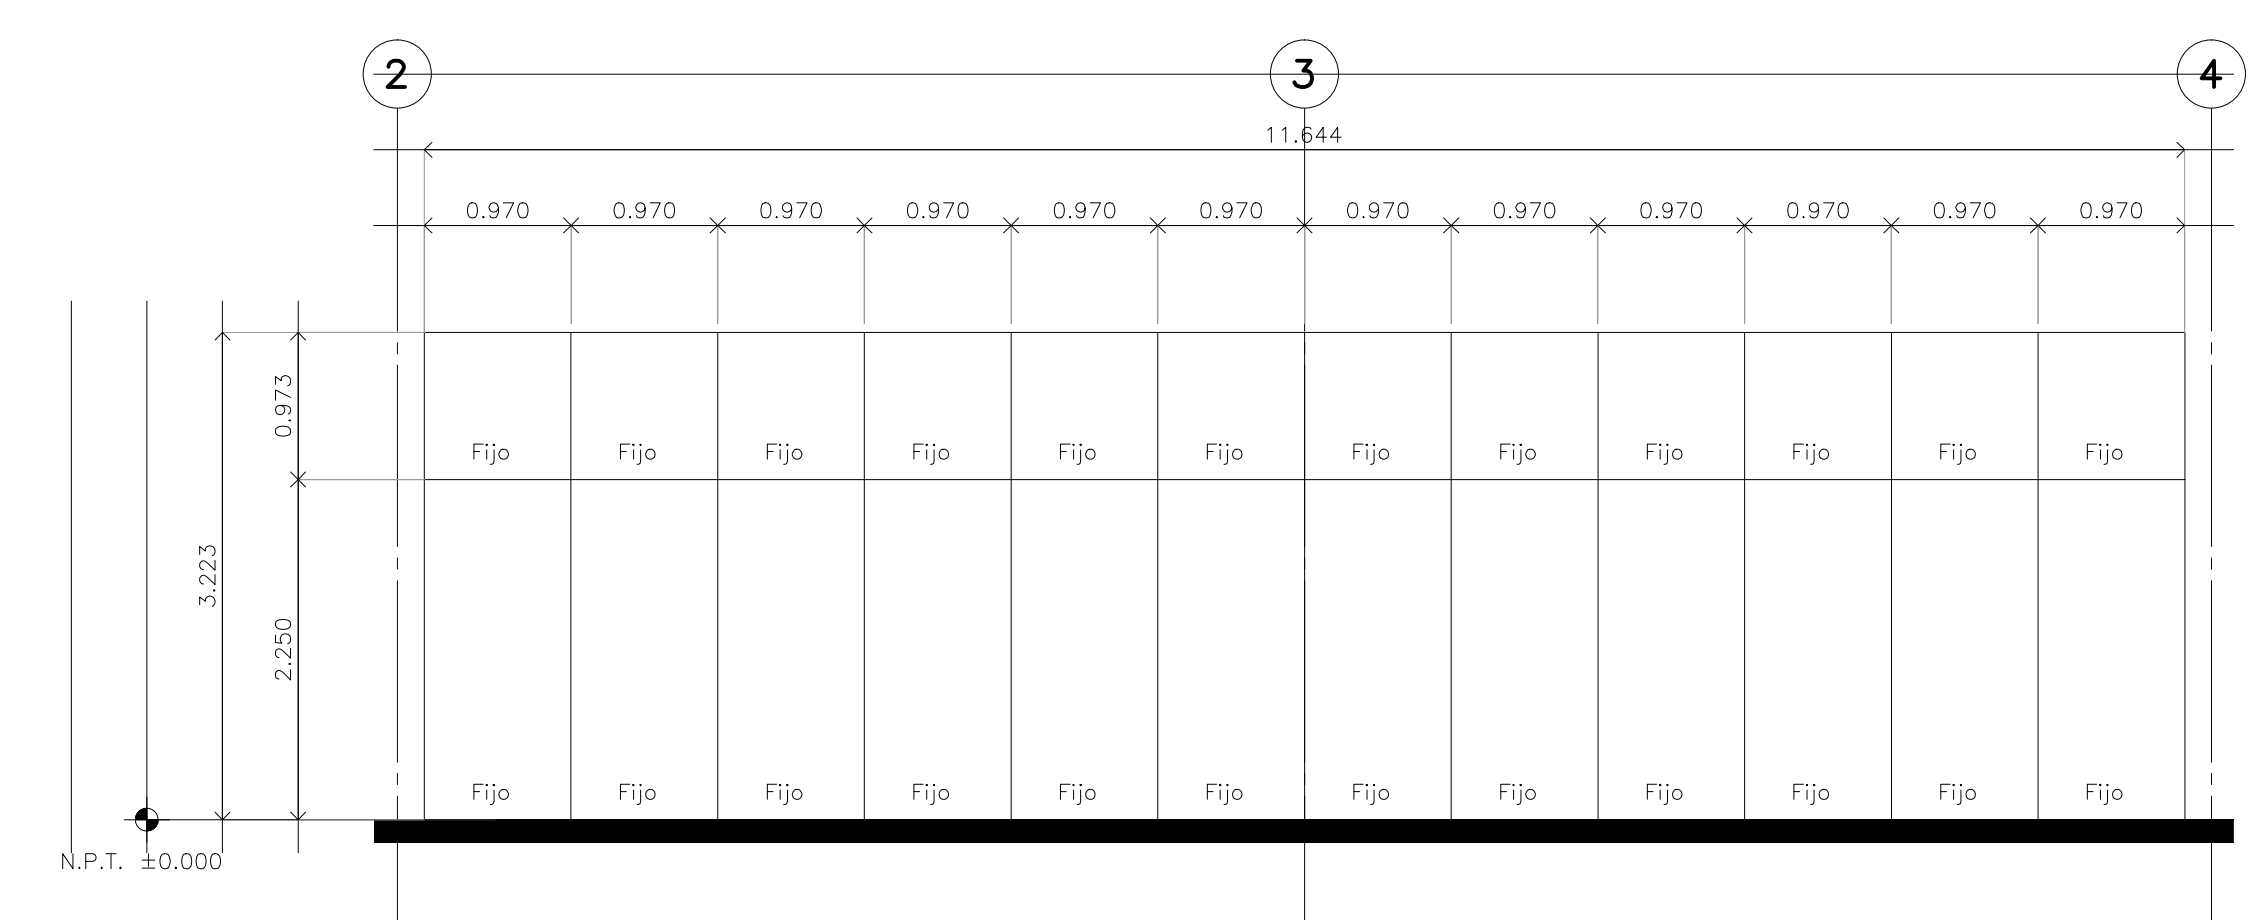


Alzado 02
Escala: 1:50

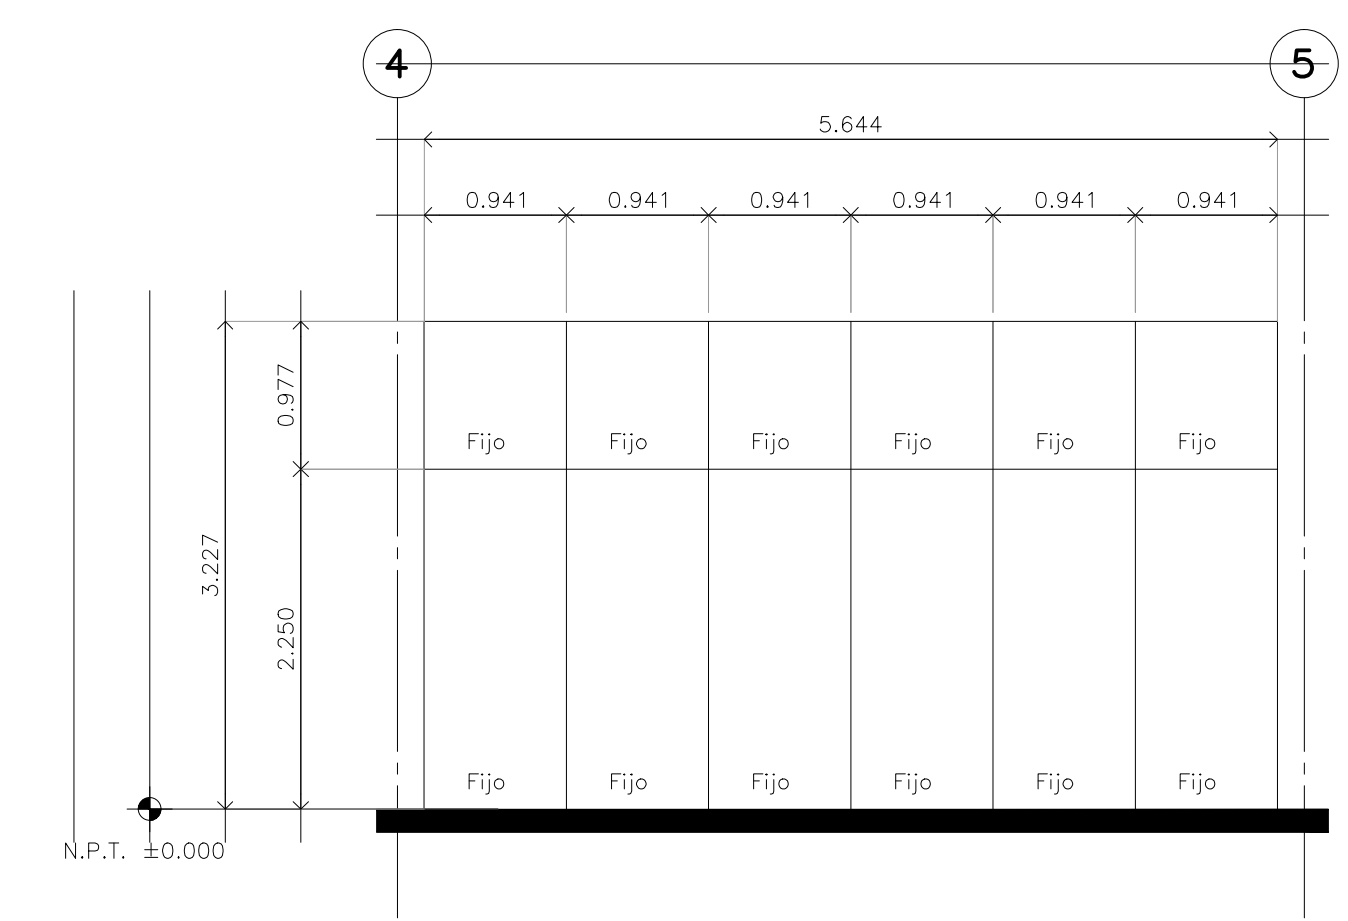



Alzado 03
Escala: 1:50

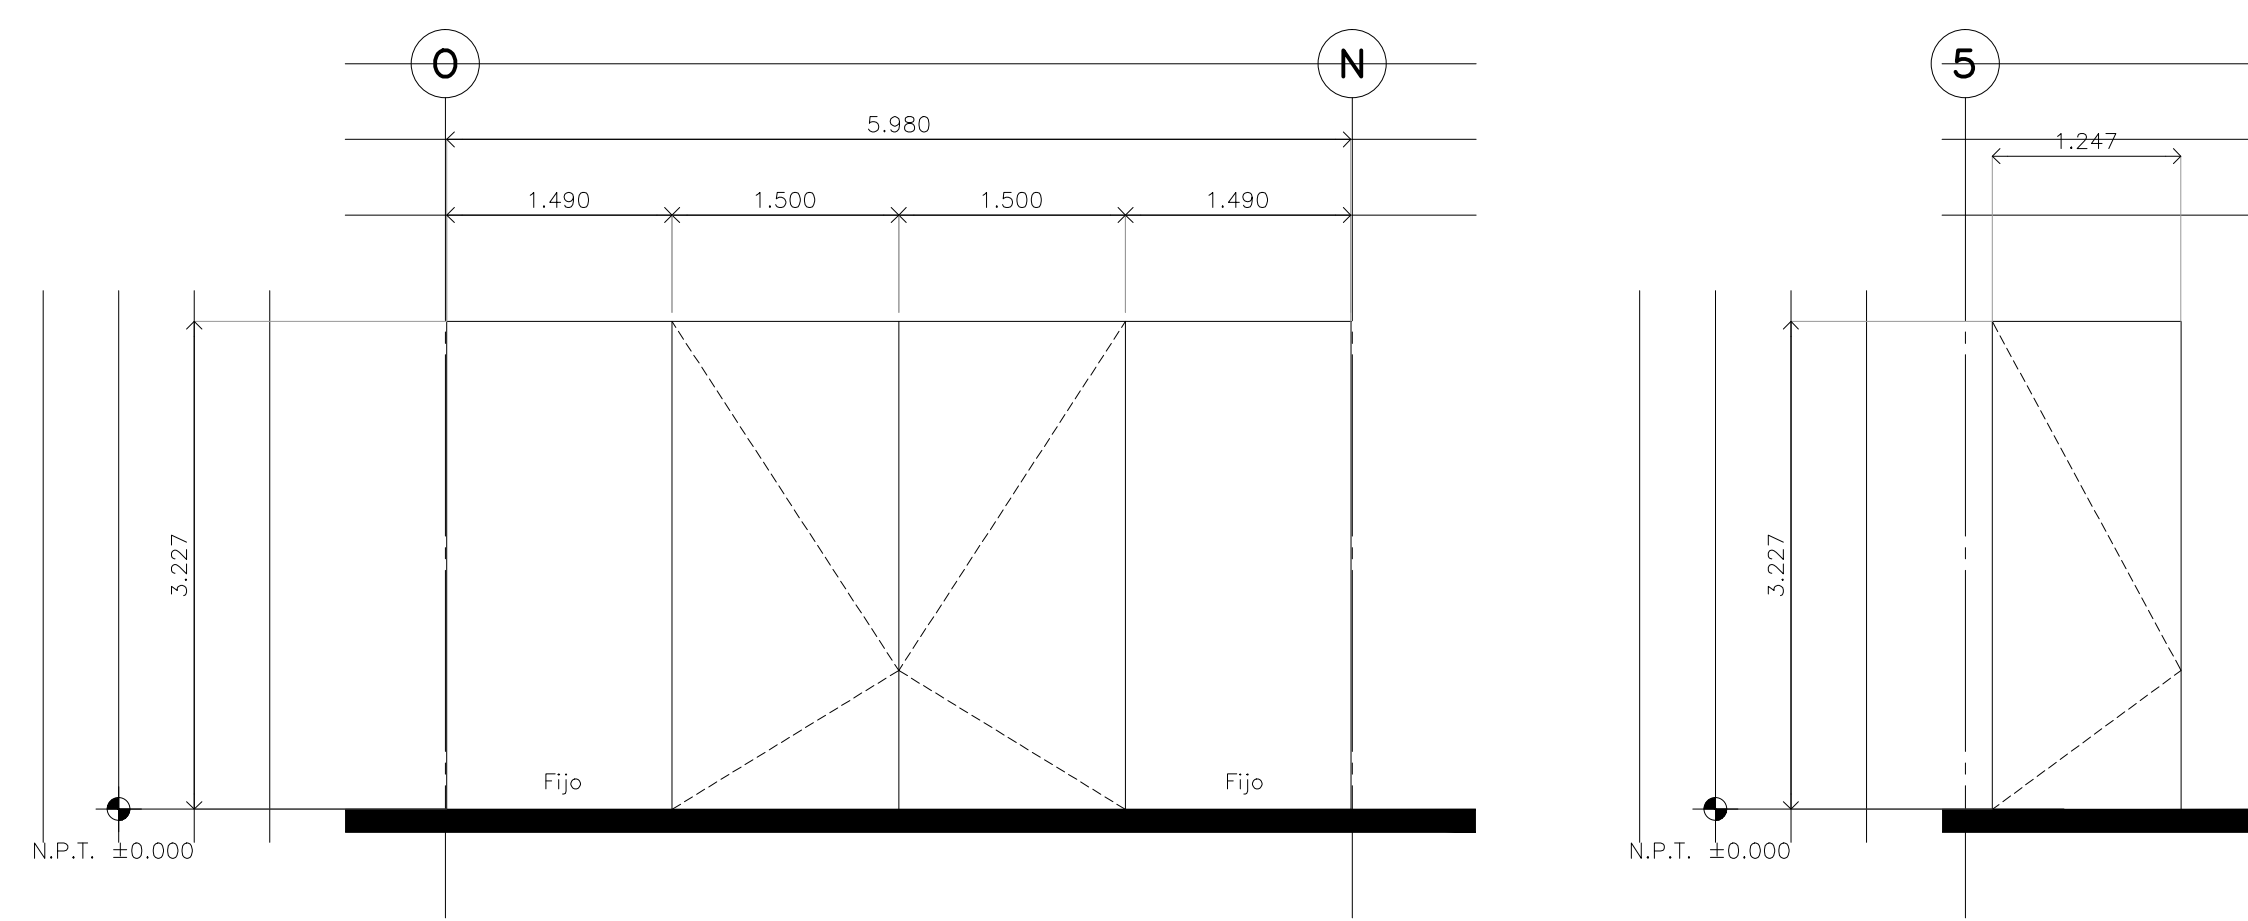

Alzado 04
Escala: 1:50

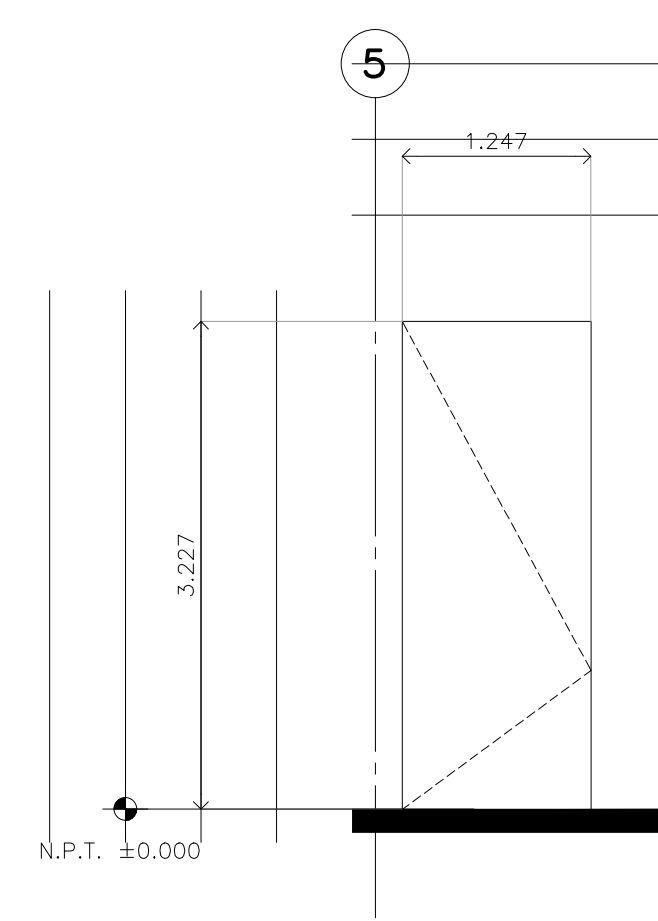

Alzado 05
Escala: 1:50

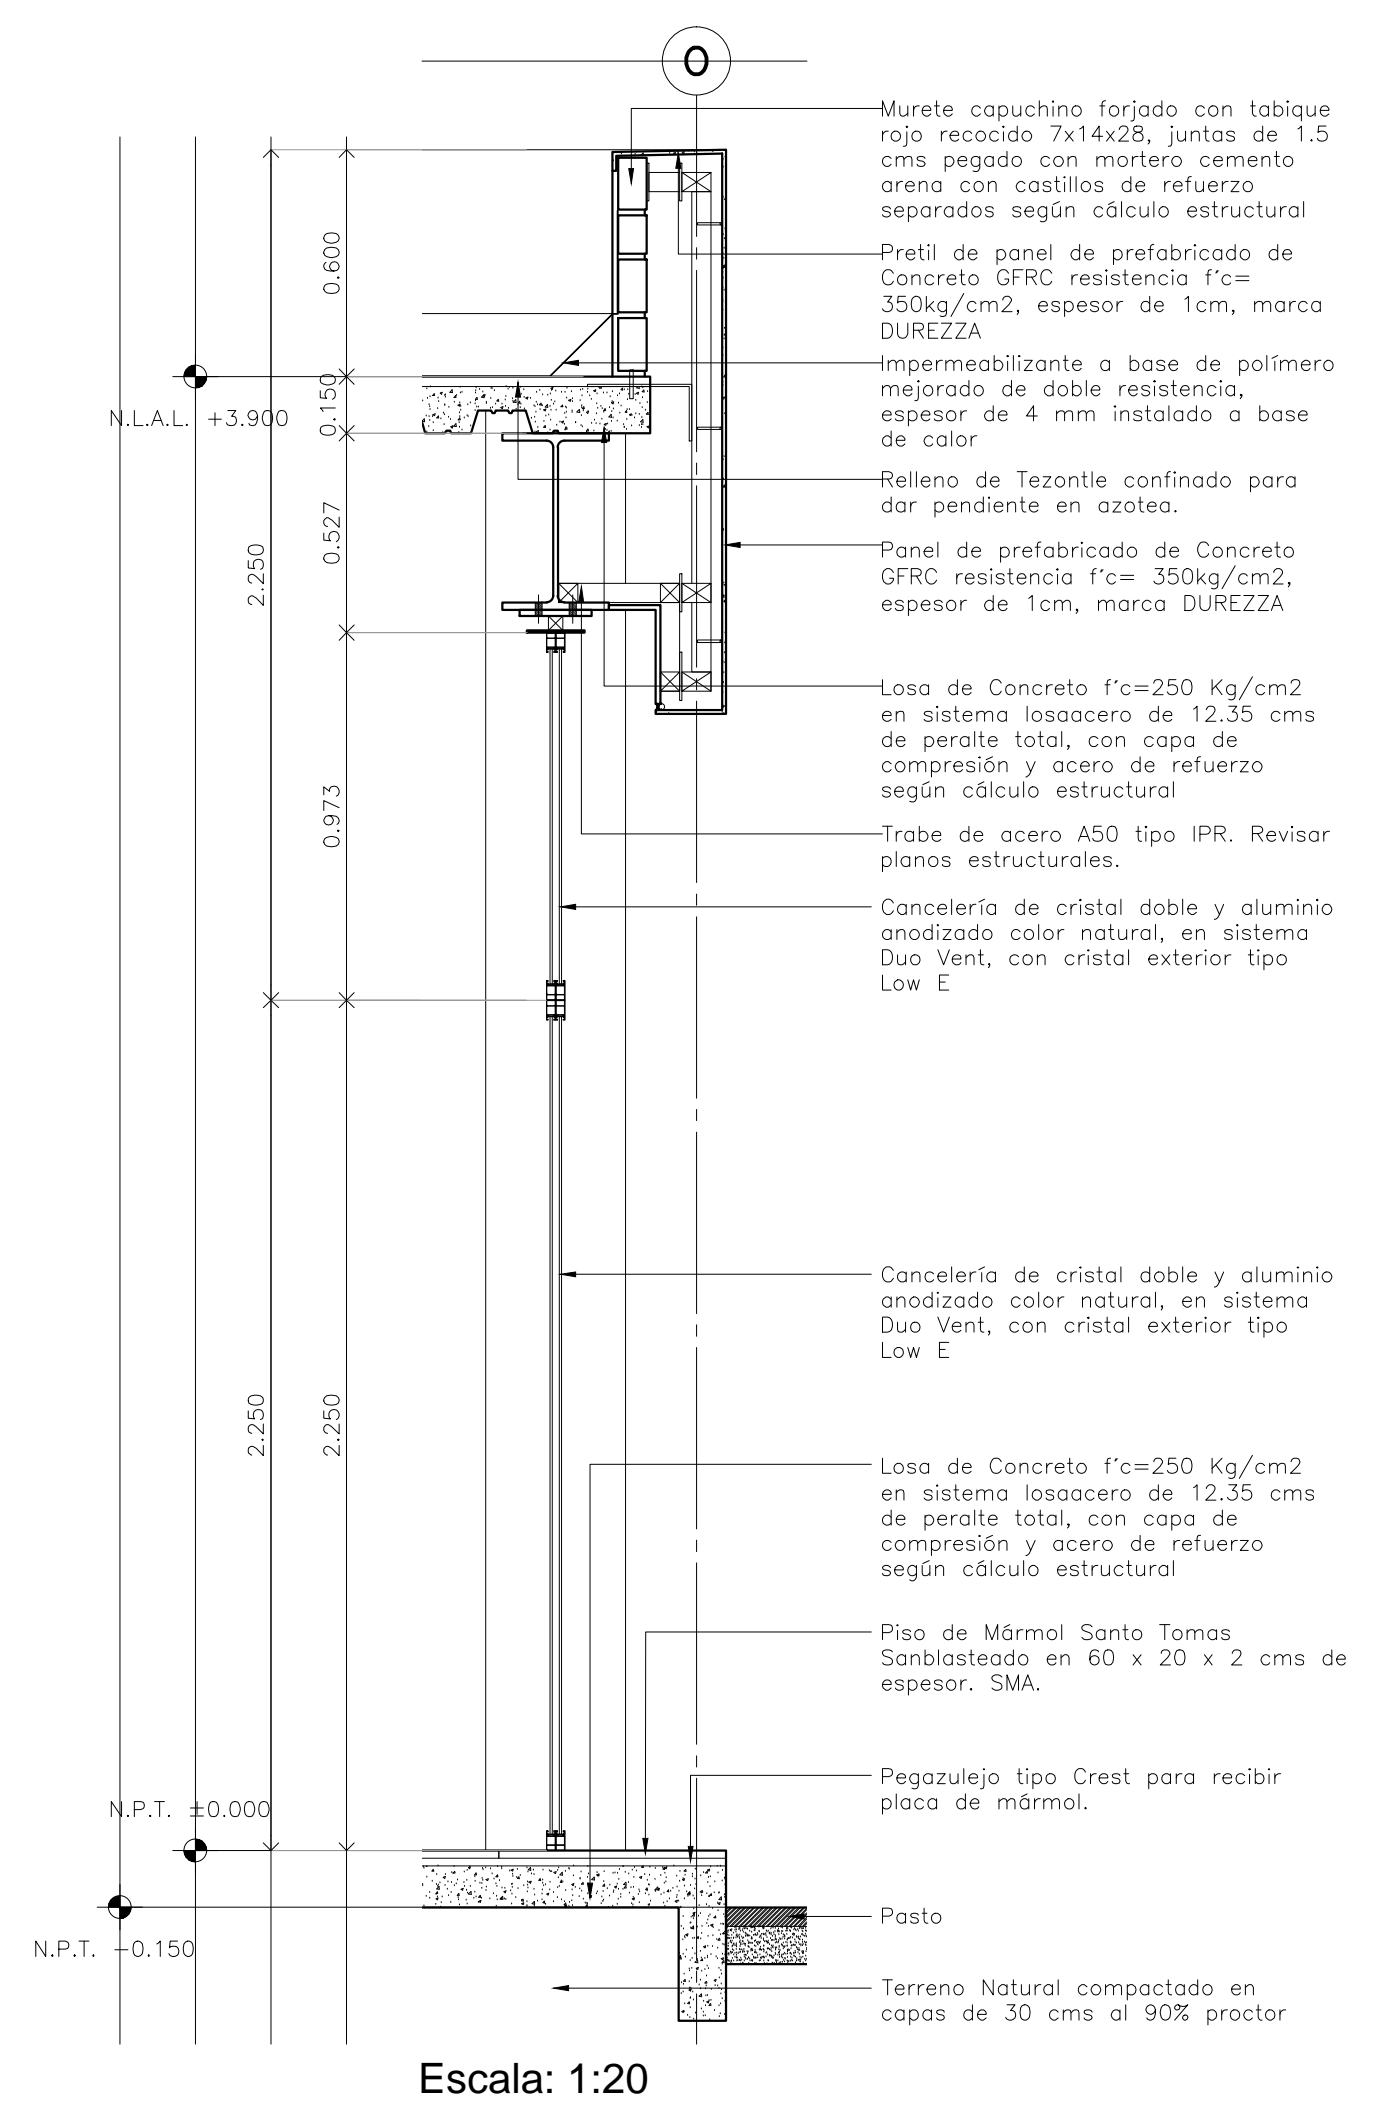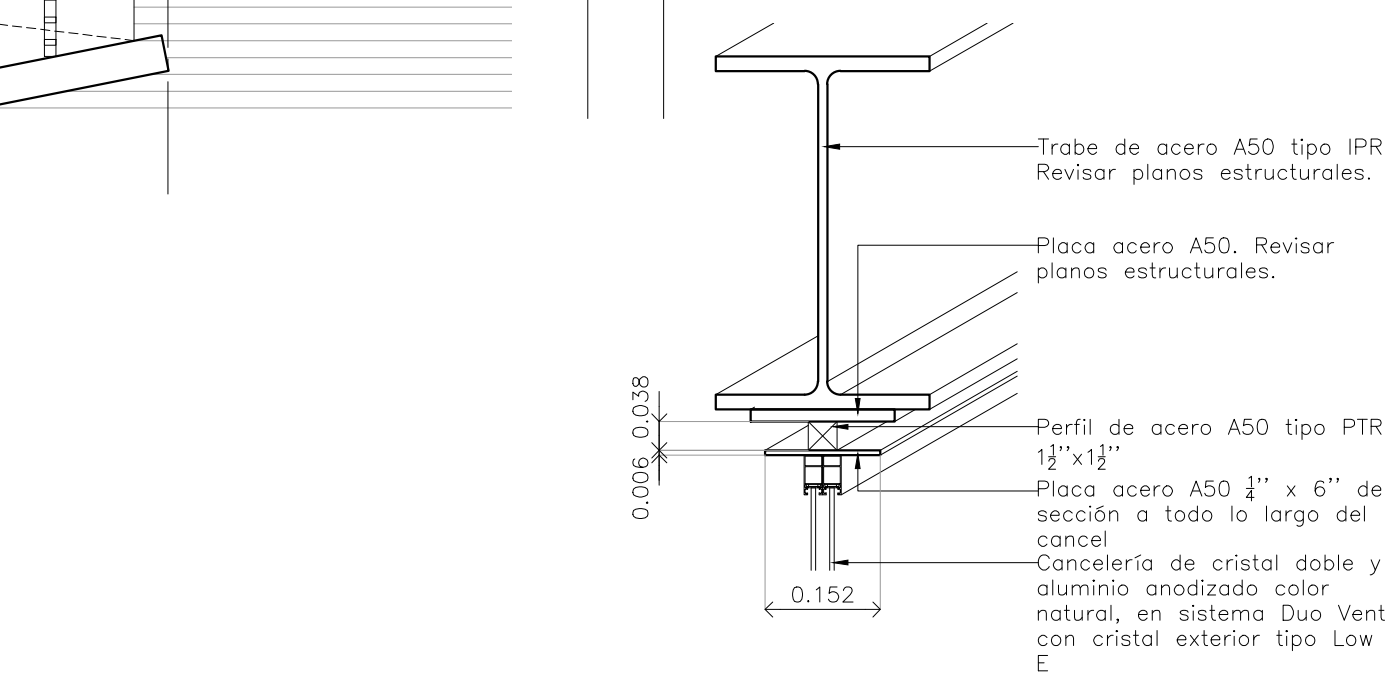

Escala: 1:20