

NOTAS GENERALES

SIMBOLOGÍA

- Placa de mármol Santo Tomás con dimensiones de 60x30cm con 2cm de espesor, asentado con mortero cemento arena 1:4
- Placa de ajuste

PROYECTO EJECUTIVO


PLANOS: **BOLETINES**

CROQUIS DE LOCALIZACIÓN

NÚMERO DEL PLANO: **BOLETINES**


UBICACIÓN DEL ARCHIVO:

INFONAVIT

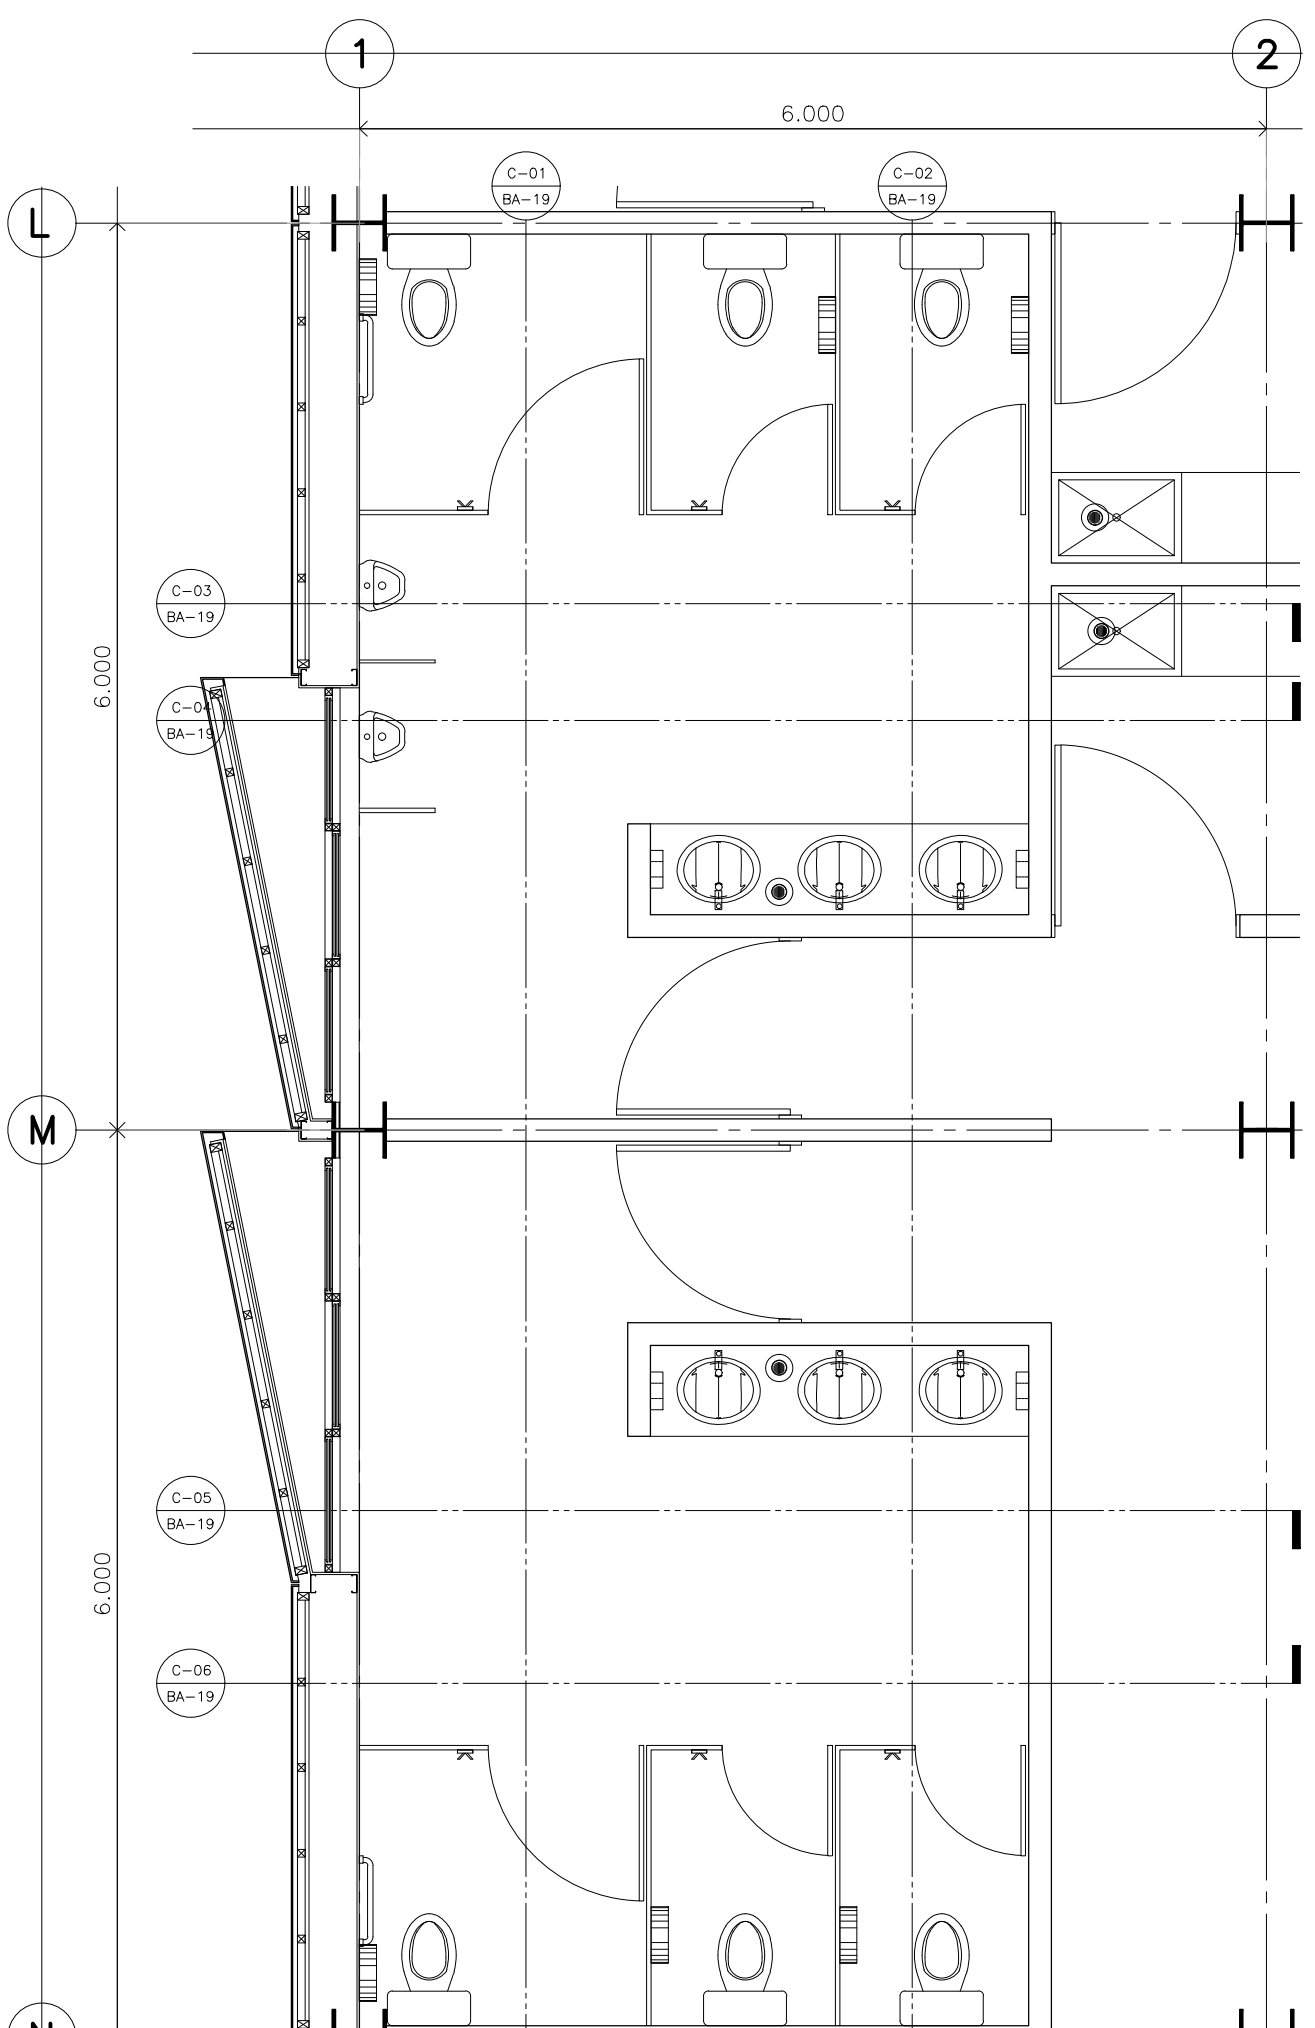


**Detalle 32
Baños empleados / CESI**

Escala: 1:50

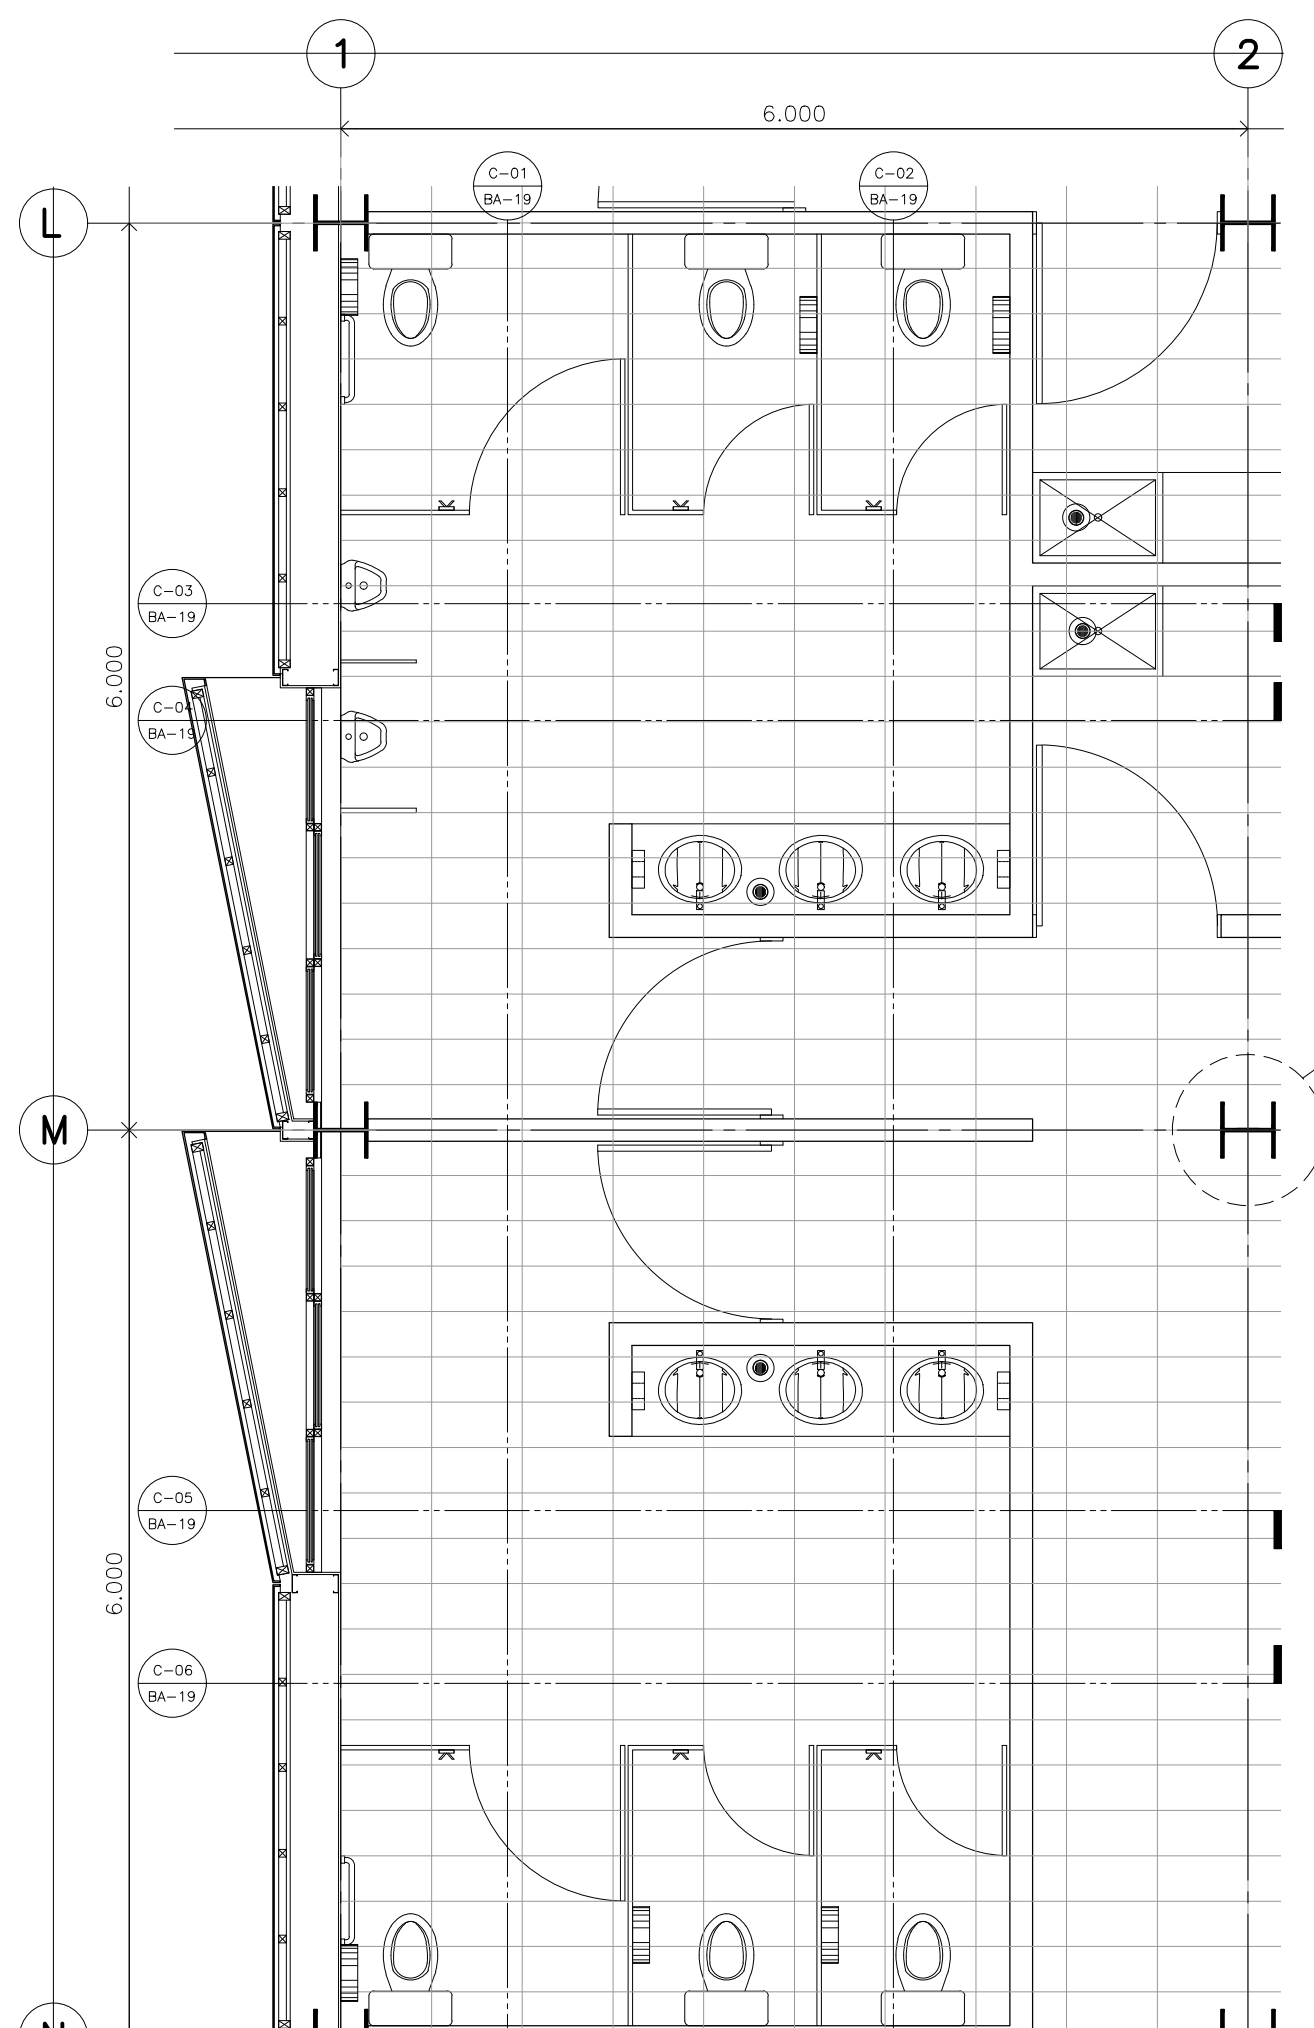


**Detalle 32
Despiece de Pisos
Baños empleados / CESI**

Escala: 1:50

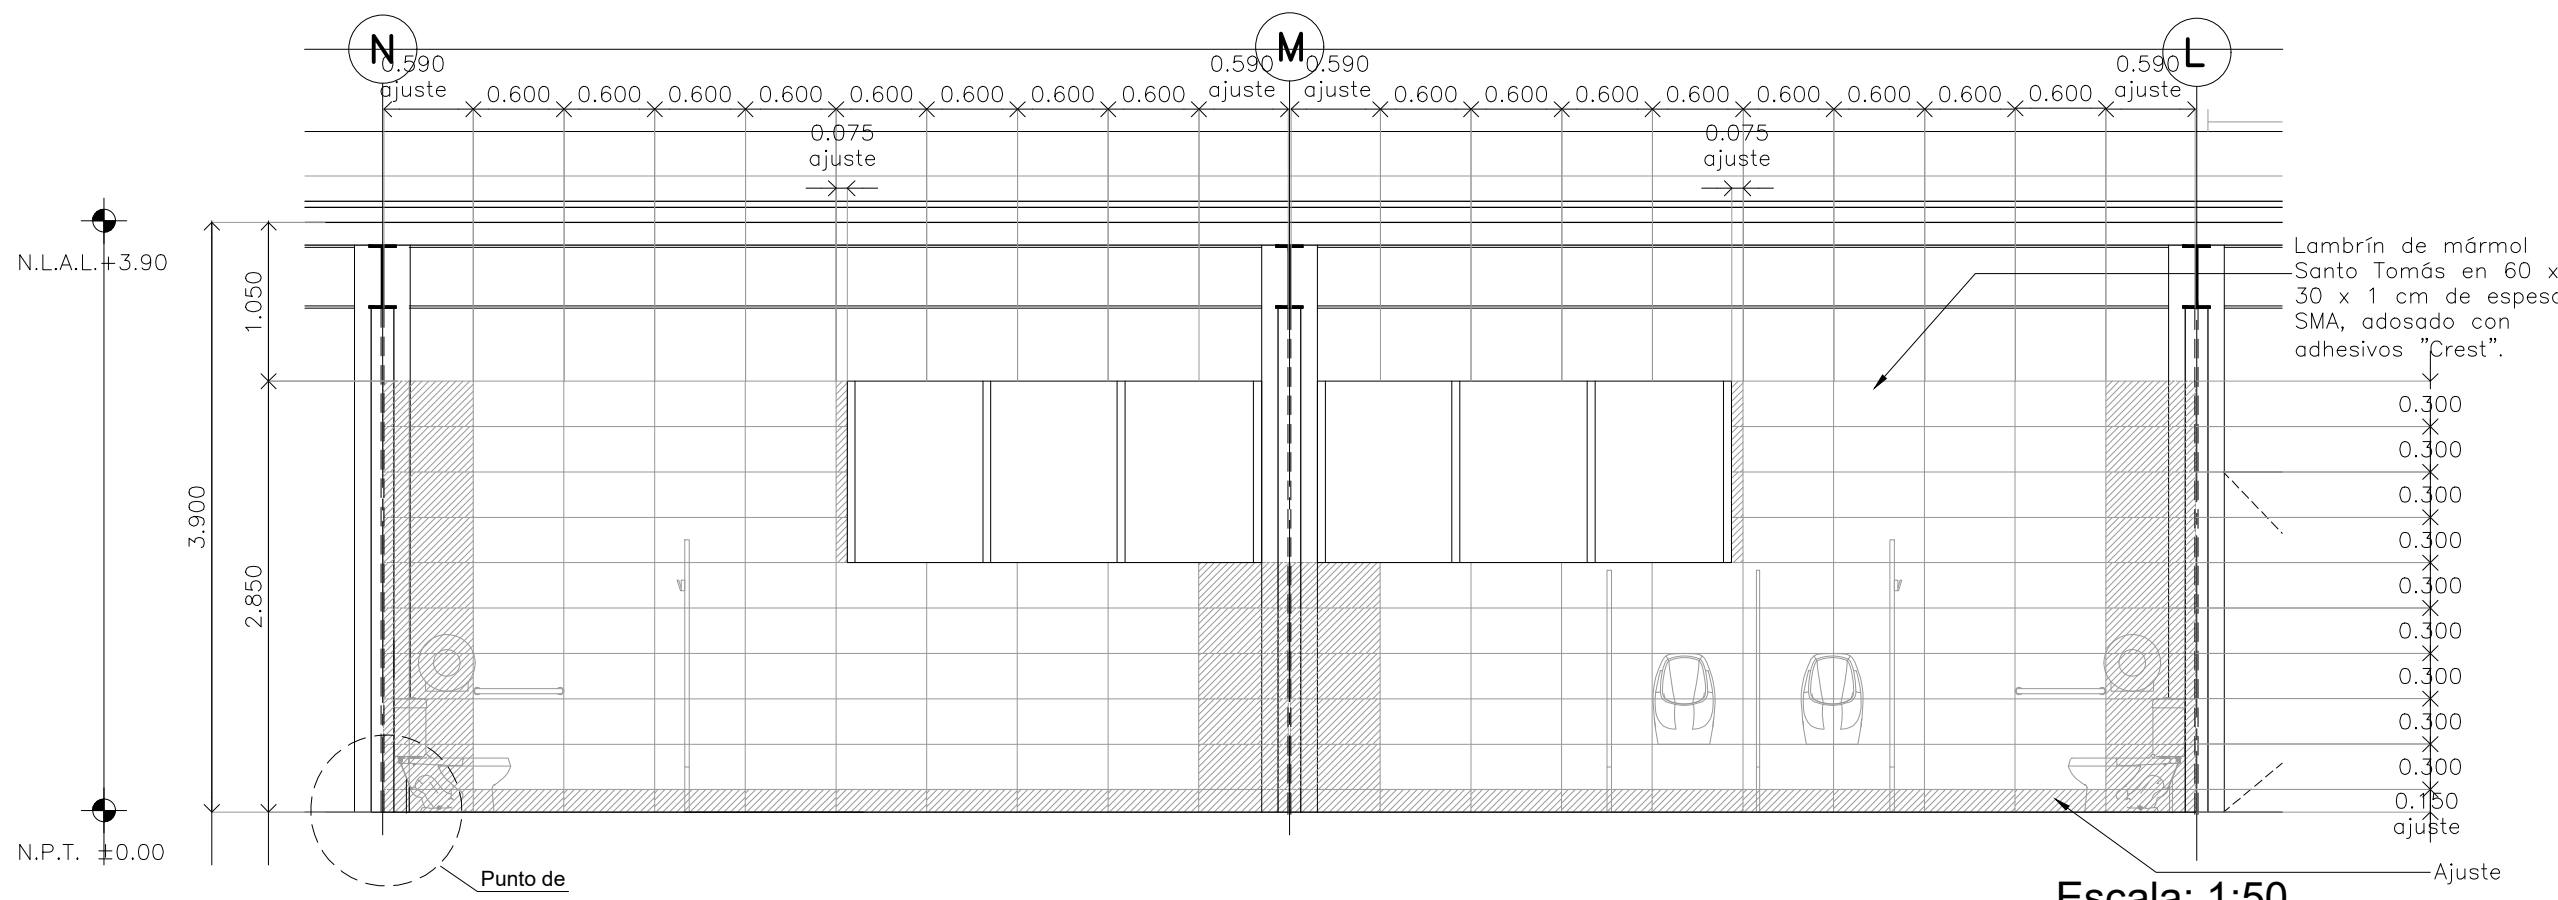


CORTE C-01 Detalle 32

Escala: 1:50

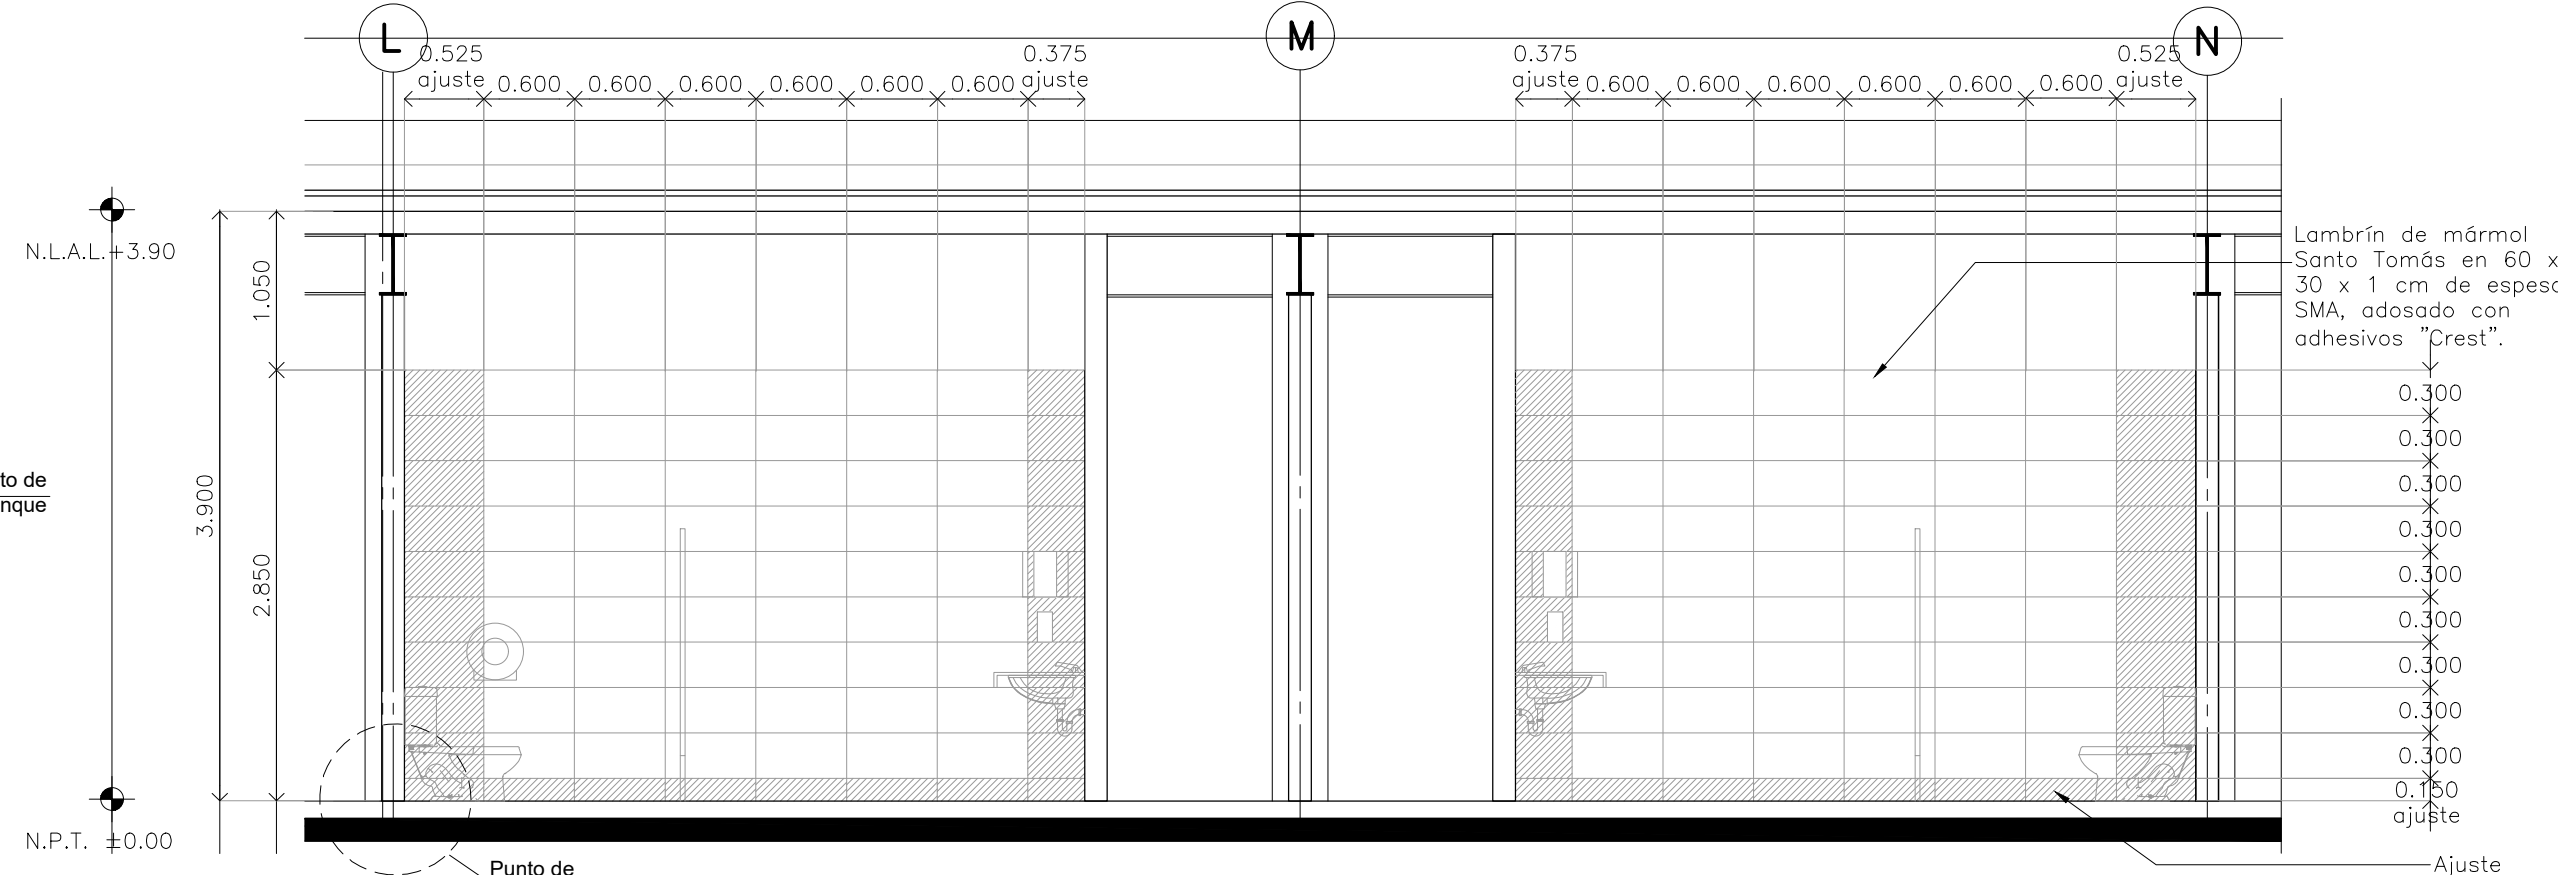


CORTE C-02 Detalle 32

Escala: 1:50

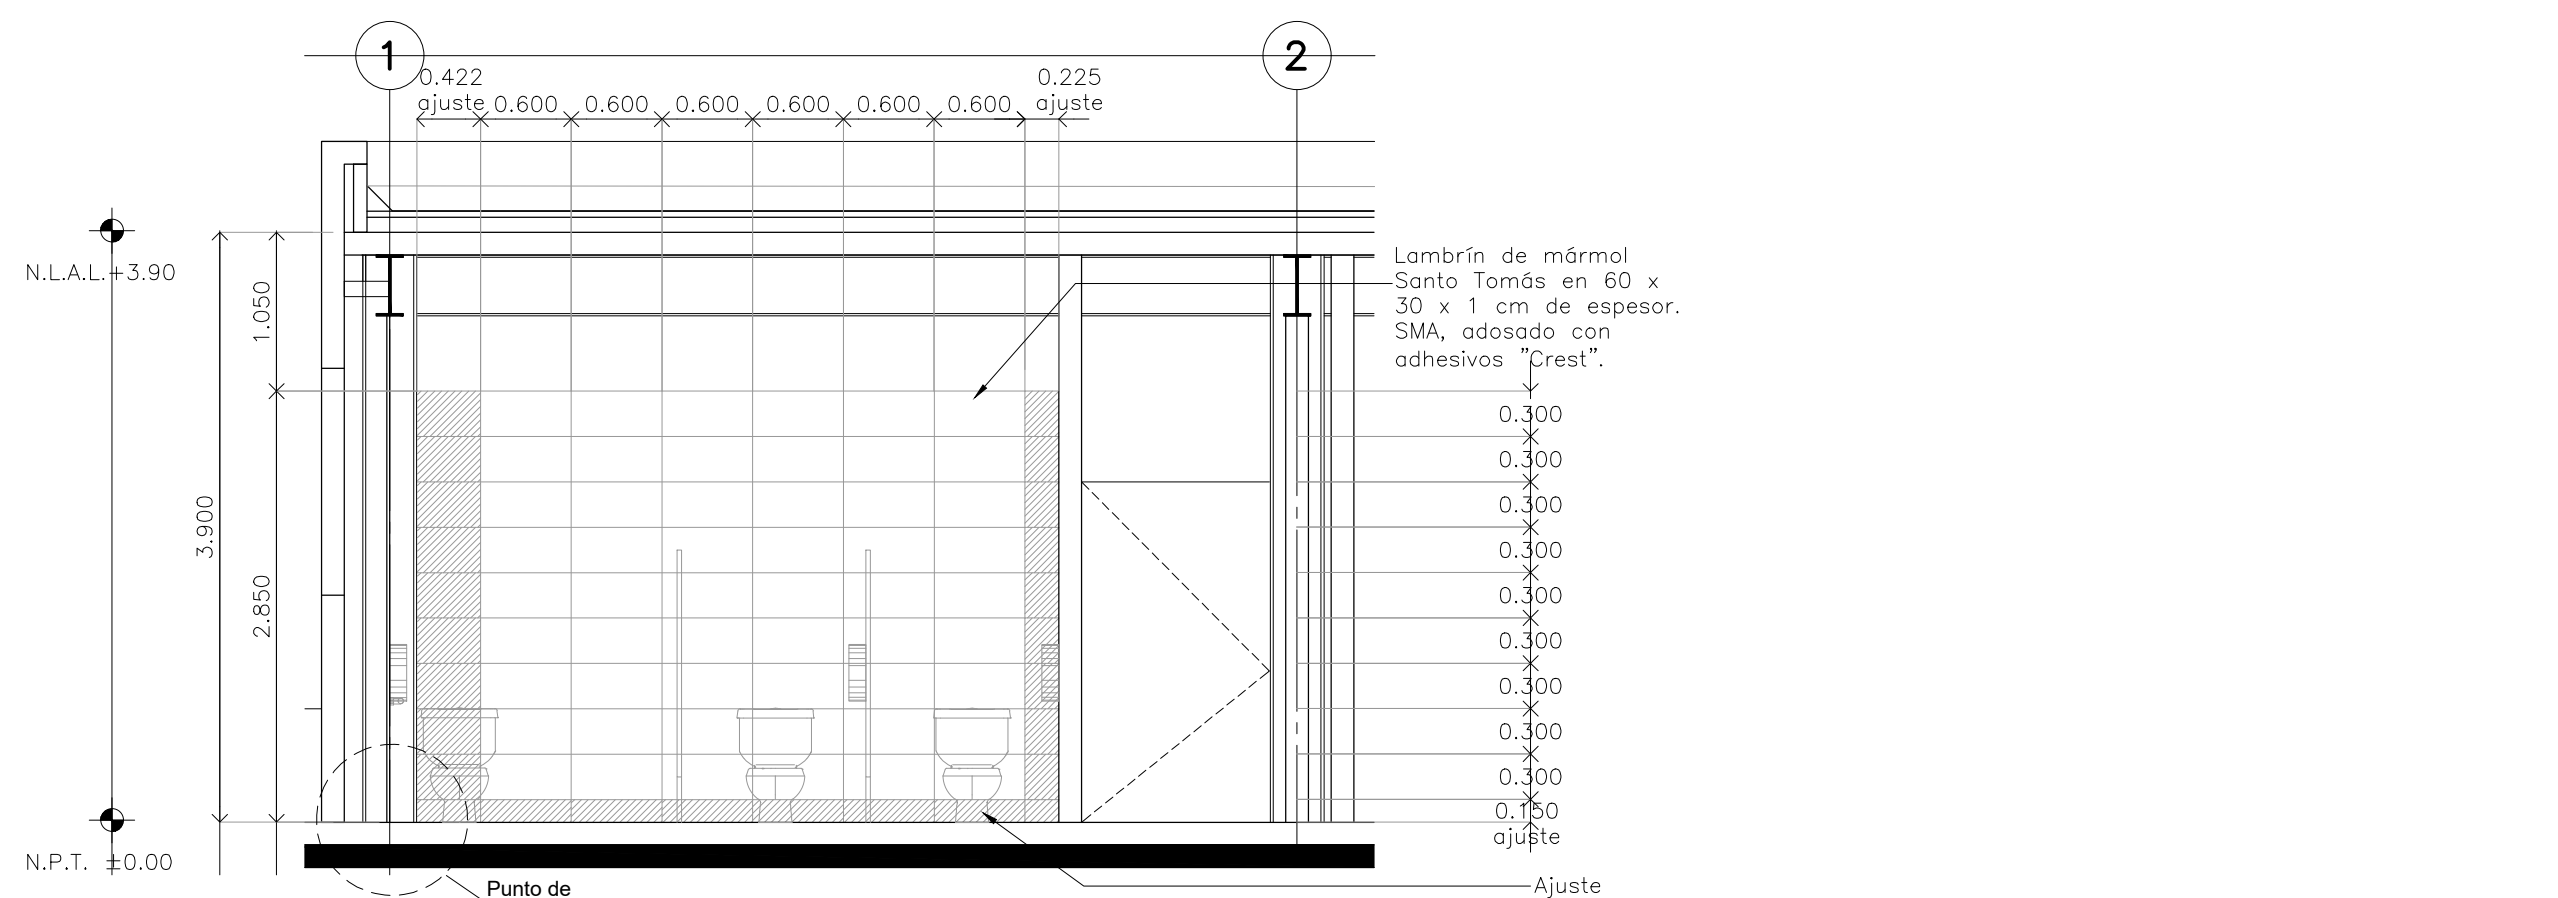


CORTE C-03 Detalle 32

Escala: 1:50

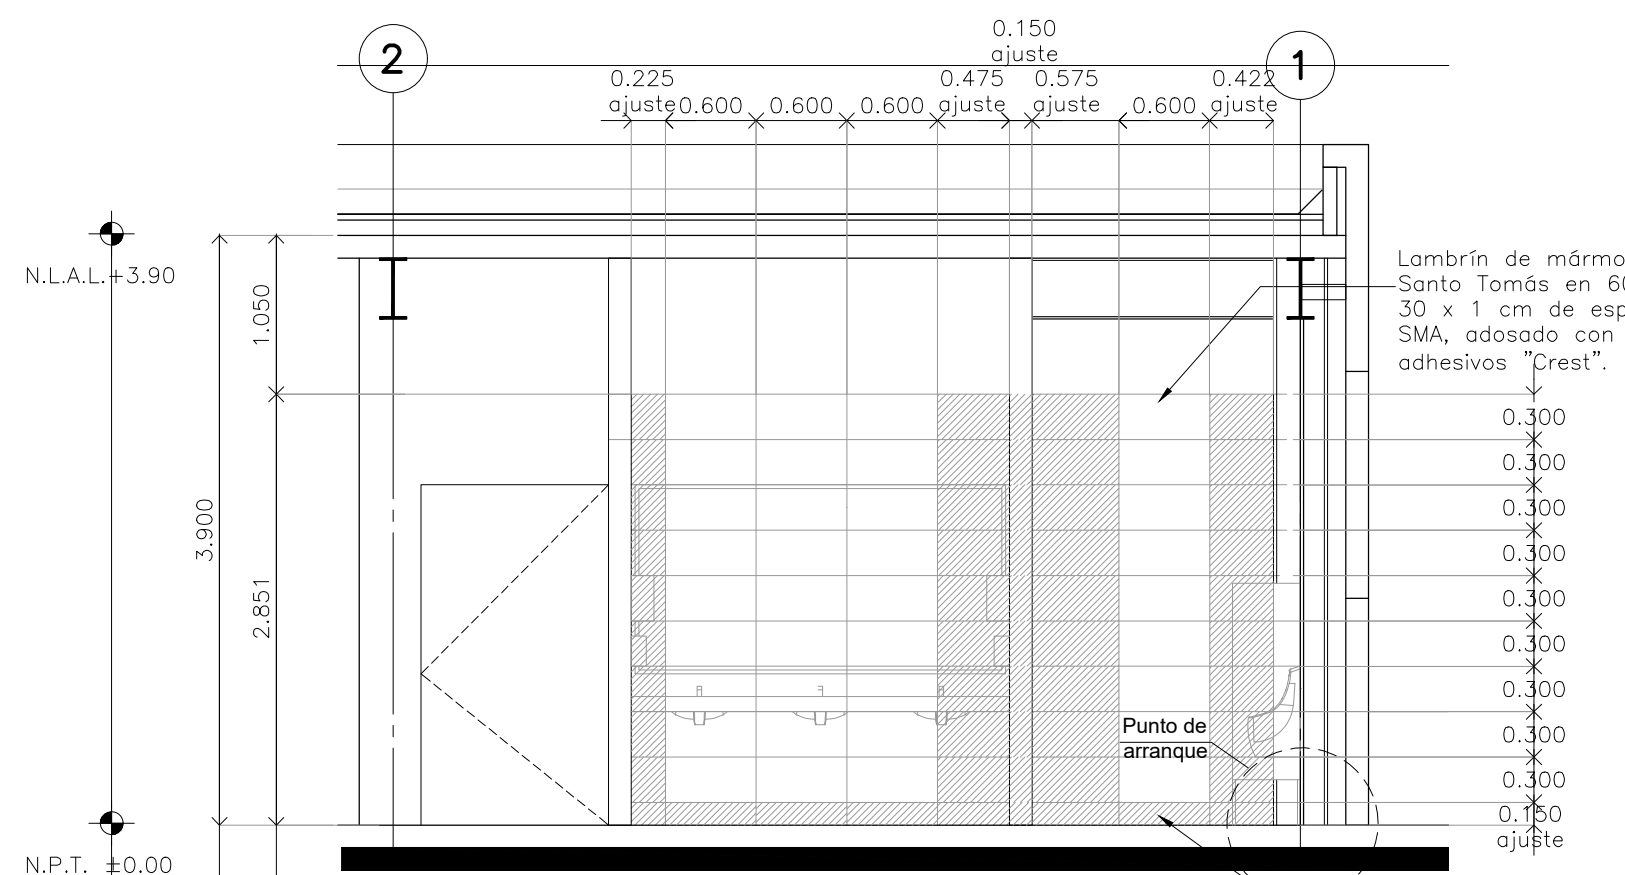


CORTE C-04 Detalle 32

Escala: 1:50

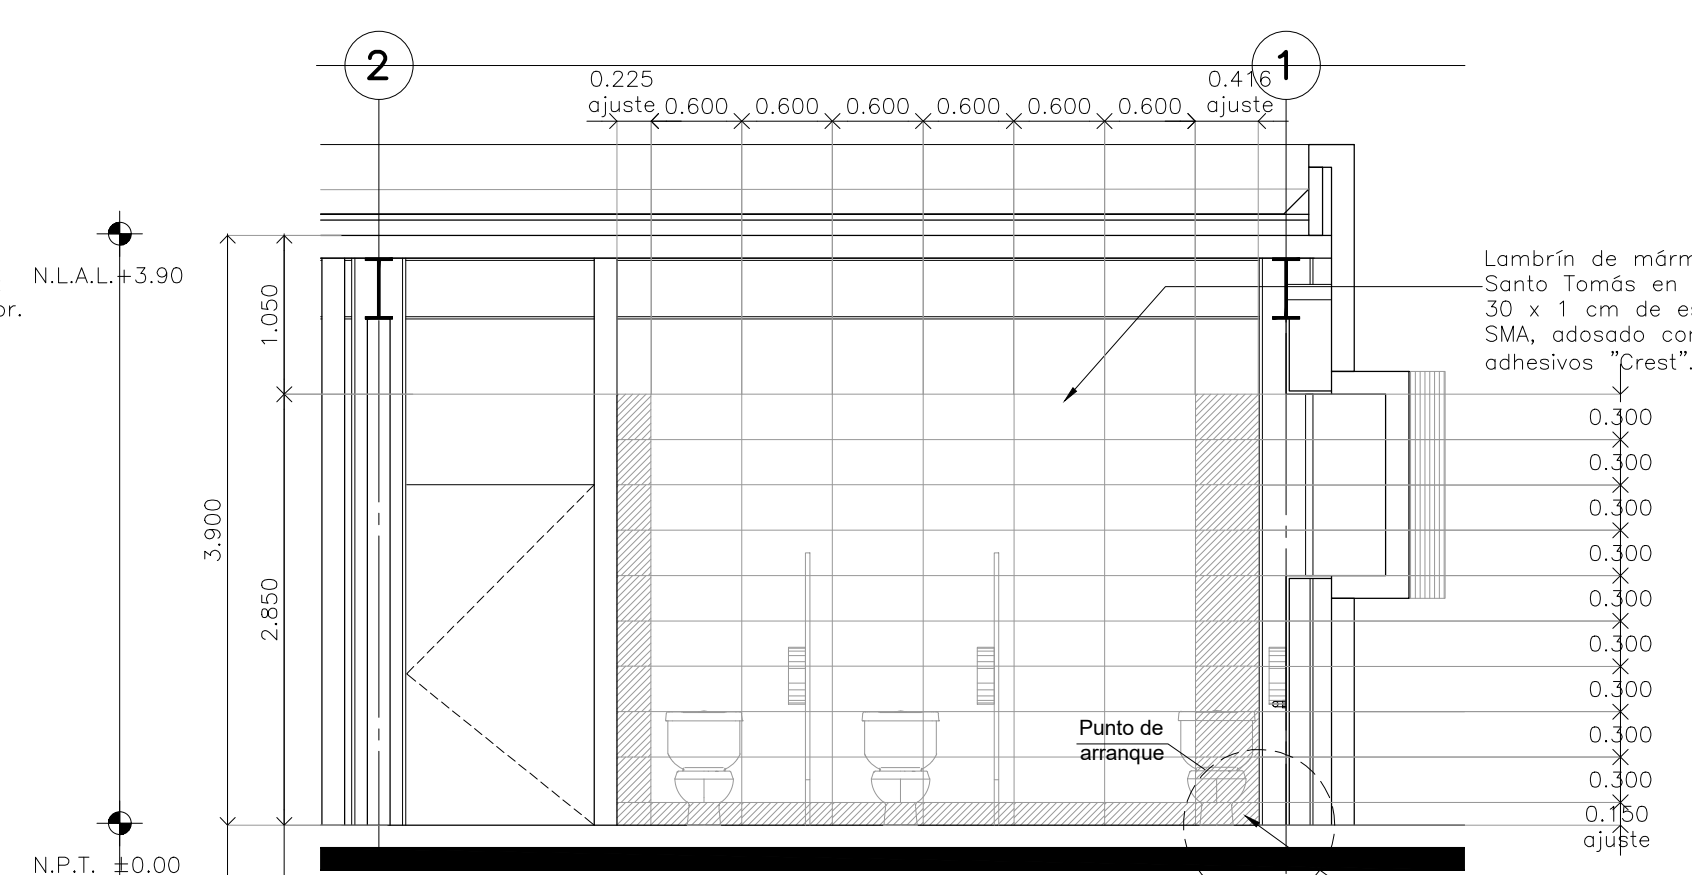

CORTE C-05 Detalle 32

Escala: 1:50

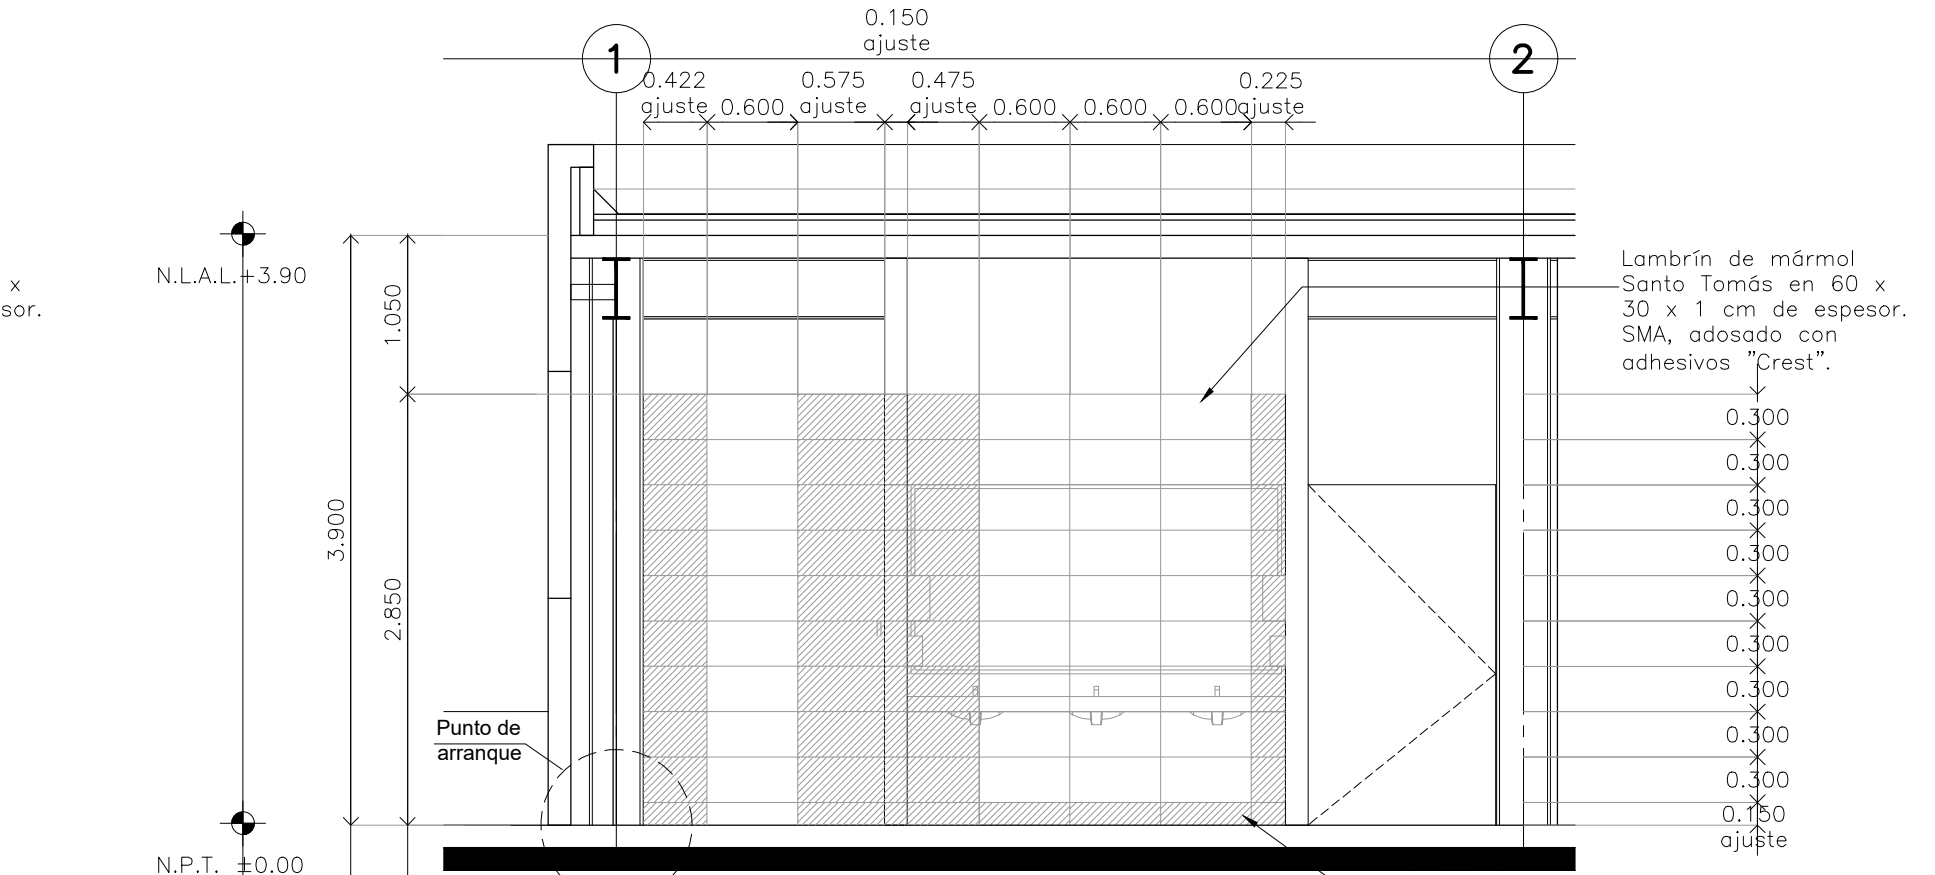

CORTE C-06 Detalle 32

Escala: 1:50

BOLETÍN ARQUITECTÓNICO

DATOS DEL PROPIETARIO		DATOS GENERALES	
NOMBRE: CALLE: No.: DELEGACIÓN: COLONIA: TELEFONO: FIRMA:		DATOS DEL PREDIO	
DATOS DEL D.R.O NOMBRE: CÉDULA PROFESIONAL: DIRECCIÓN: DELEGACIÓN: TELEFONO: FIRMA:		CLAVE CATASTRAL: AREA: M2. LOTE: MEDIDA DEL FRENTE: FONDO: m	USO: HABITACIONAL <input type="checkbox"/> UNIFAMILIAR <input type="checkbox"/> PLURIFAMILIAR (CONDOMINIO) <input type="checkbox"/> COMERCIAL <input type="checkbox"/> SERVICIOS <input type="checkbox"/> INDUSTRIAL <input type="checkbox"/>
CORRESPBLE. INGENIERÍAS NOMBRE: CÉDULA PROFESIONAL: DIRECCIÓN: DELEGACIÓN: TELEFONO: FIRMA:		NORMATIVIDAD CONCEPTO ALTURA MÁXIMA PERMITIDA COEFICIENTE DE OCUPACIÓN DEL SUELO COEFICIENTE DE UTILIZACIÓN DEL SUELO COEFICIENTE DE ABSORCIÓN DEL SUELO PORCENTAJE DEL ÁREA LIBRE RESTRICCIÓN AL FRENTE CAJONES DE ESTACIONAMIENTO RESTRICCIONES DIC. USO DE SUELO	
FIRMA:			

**RIVERO BORRELL - GUTIERREZ
ARQUITECTOS**

FECHA: **2018_07_31**

NOTA:
Se anexa Boletín como información complementaria a Proyecto Ejecutivo

Se muestra despiece de lambrín de mármol Santo Tomás de 60x30cm para muros internos en Baños.

ESCALA: **1 : 50**

COTAS: **METROS**

CLAVE: **BA-19**