


PROYECTO EJECUTIVO

PLANOS:
CANCELERÍAS

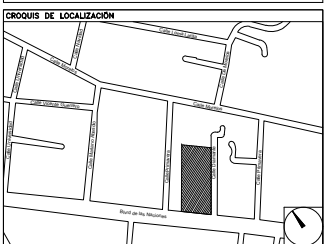

NÚMERO DEL PLANO: _____ NORTE:

UBICACIÓN DEL ARCHIVO: _____



USO ESPECÍFICO DEL PREDIO: _____

TIPO DE TRÁMITE: _____

DATOS DEL PROPIETARIO		DATOS GENERALES	
NOMBRE:	No.:	DATOS DEL PREDIO	
CALLE:		CLAVE CATASTRAL:	USO
COLONIA:		ÁREA:	HABITACIONAL <input type="checkbox"/>
DELEGACIÓN:		LOTE:	UNIFAMILIAR <input type="checkbox"/>
TELÉFONO:		MEDIDA DEL FRENTE:	PLURIFAMILIAR (CONDOMINIO) <input type="checkbox"/>
FIRMA:		FONDO:	COMERCIAL <input type="checkbox"/>
DATOS DEL D.R.O.		DIRECCIÓN:	SERVICIOS <input type="checkbox"/>
NOMBRE:		CALLE:	INDUSTRIAL <input type="checkbox"/>
CÉDULA PROFESIONAL:		DIRECCIÓN:	
DIRECCIÓN:		ENTRE LA CALLE:	
DELEGACIÓN:		Y LA CALLE:	
TELÉFONO:		COLONIA:	
FIRMA:		DELEGACIÓN:	
CORRESPBLE. INGENIERÍAS		DICTAMEN DE USO DE SUELO	
NOMBRE:		No. DE FOLIO:	
CÉDULA PROFESIONAL:		FECHA:	
DIRECCIÓN:		NORMATIVIDAD	
DELEGACIÓN:		CONCEPTO	
TELÉFONO:		ALTURA MÁXIMA PERMITIDA	
FIRMA:		COEFICIENTE DE OCUPACIÓN DEL SUELO	
		COEFICIENTE DE UTILIZACIÓN DEL SUELO	
		COEFICIENTE DE ABSORCIÓN DEL SUELO	
		PORCENTAJE DEL ÁREA LIBRE	
		RESTRICCIÓN AL FRENTE	
		CAJONES DE ESTACIONAMIENTO	
		RESTRICCIÓN DE USO DE SUELO	

**RIVERO BORRELL - GUTIERREZ
ARQUITECTOS**


SELLO

ESCALA:
1 : 125

COTAS:
METROS

CLAVE:
CA-01

Este plano sustituye a los anteriores
REVISIÓN - 00 / 02 mayo 2018

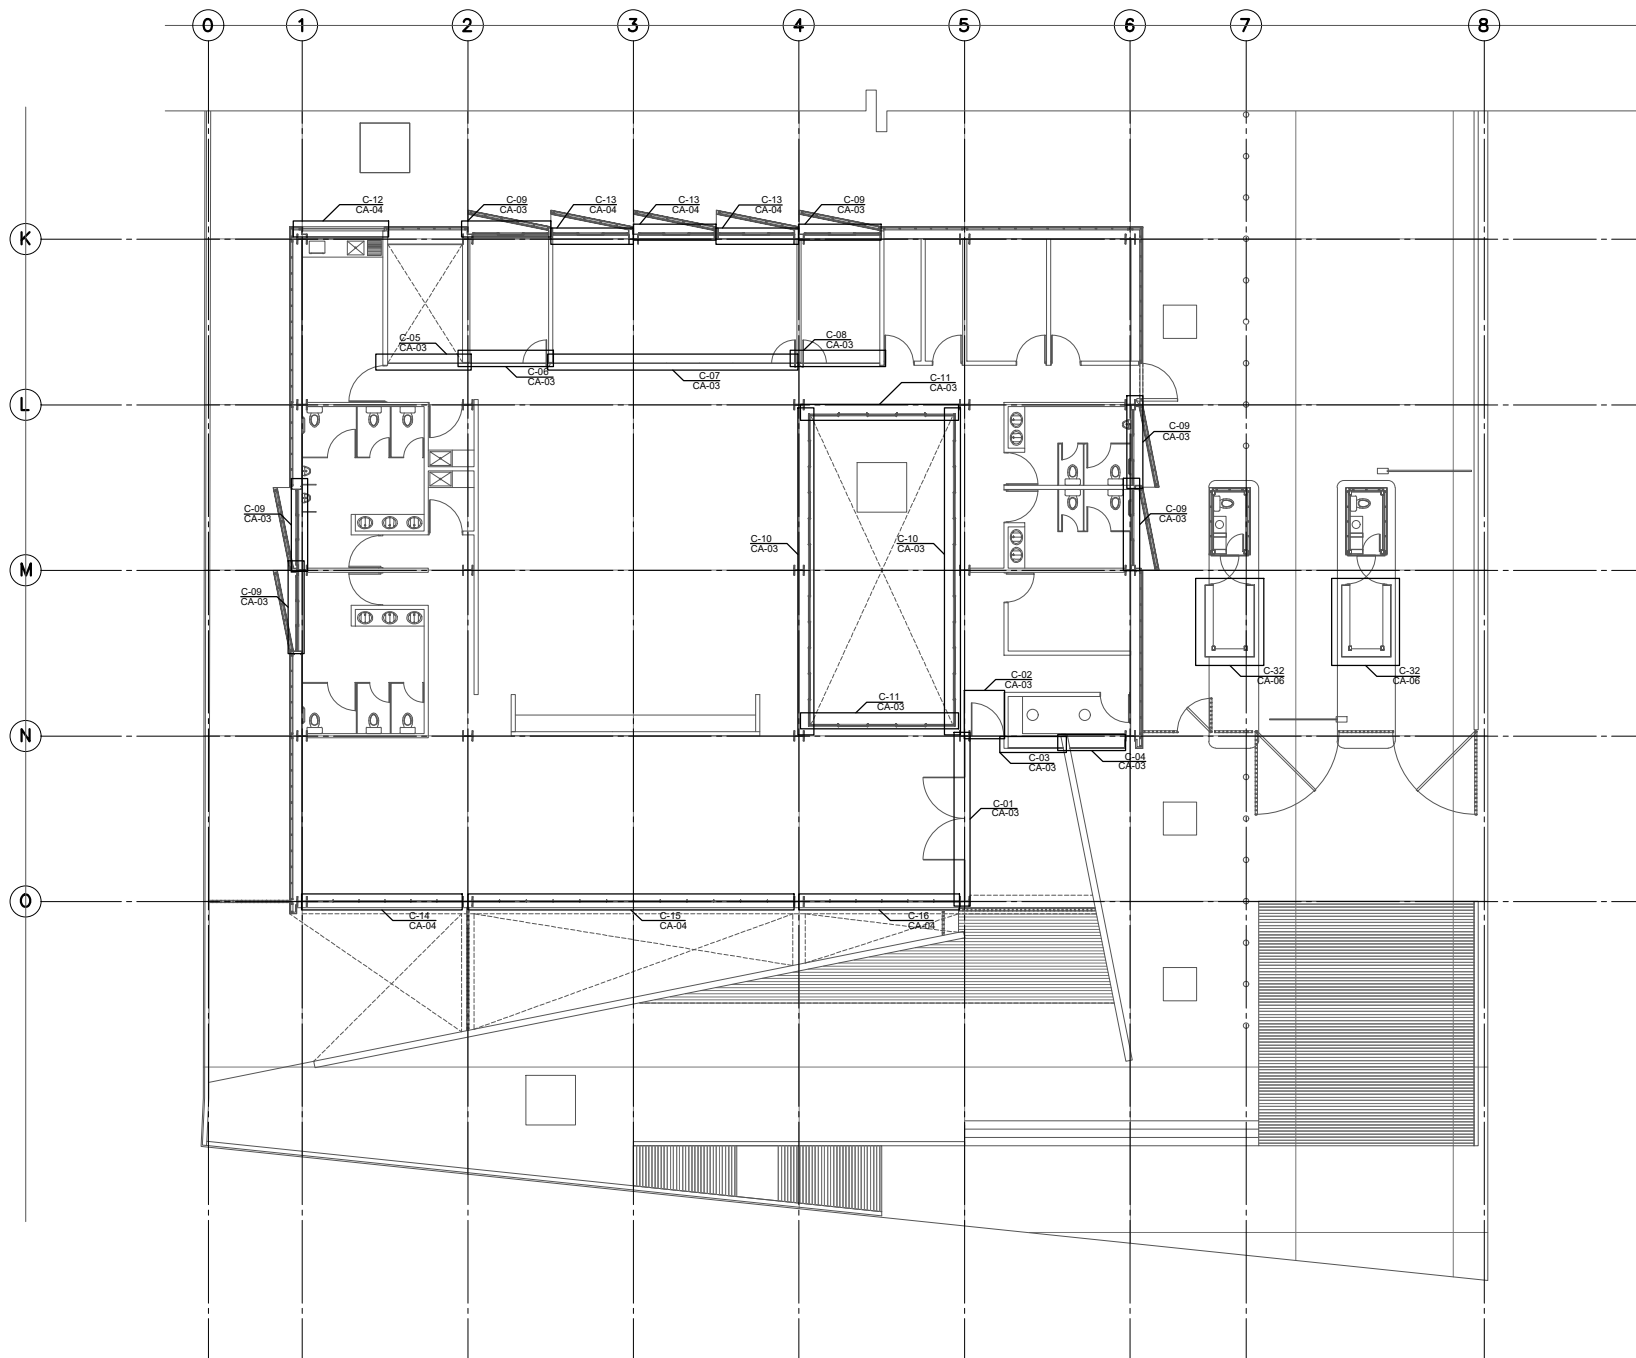

PLANTA ARQUITECTÓNICA PLANO LLAVE CANCELERÍAS NIVEL ±0.000

No. de Cancel	Ubicación	Con Puerta de Cristal		Dimensión Total Cancel		
		Izquierda	Derecha	Dimensión	Ancho	Alto
C-01	± 0.000	1	1	1.50x3.30m	5.89m	3.30m
C-02	± 0.000	1	1	1.25x3.30m	1.25m	3.30m
C-03	± 0.000				1.95m	0.30m
C-04	± 0.000				2.30m	0.30m
C-05	± 0.000				2.84m	2.25m
C-06	± 0.000		1	1.00x2.25m	3.05m	2.25m
C-07	± 0.000		1	1.00x2.25m	6.00m	2.25m
C-08	± 0.000	1		0.94x2.25m	2.93m	2.25m
C-09	± 0.000				2.74m	1.20m
C-10	± 0.000				11.25m	2.35m
C-11	± 0.000				5.25m	2.35m
C-12	± 0.000				3.00m	0.75m
C-13	± 0.000				2.74m	2.70m
C-14	± 0.000				5.64m	3.30m
C-15	± 0.000				11.64m	3.30m
C-16	± 0.000				5.64m	3.30m
C-17	+3.000	1	1	1.50x2.25m	5.85m	2.25m
C-18	+3.000				1.83m	0.30m
C-19	+3.000		1	0.90x2.25m	2.74m	2.25m
C-20	+3.000		1	0.94x2.25m	5.64m	2.25m
C-21	+3.000		1	0.94x2.25m	5.64m	3.30m
C-22	+3.000				1.25m	3.30m
C-23	+3.000		1	0.98x2.25m	2.93m	2.25m
C-24	+3.000	1		1.00x2.25m	1.00m	2.25m
C-25	+3.000	1		1.00x2.25m	3.00m	2.25m
C-26	+3.000		1	1.00x2.25m	3.00m	2.25m
C-27	+3.000		1	1.00x2.25m	6.00m	2.25m
C-28	+3.000	1		1.00x2.25m	2.93m	2.25m
C-29	+3.000				2.70m	2.25m
C-30	+3.000	1		1.00x2.25m	6.00m	2.25m
C-31	+3.000				20.00m	2.35m
C-32	+0.000				0.87m	0.30m
C-33	+3.000	1		1.25x2.25m	1.25m	2.25m
C-34	+3.000	1		1.25x2.25m	6.26m	2.25m