
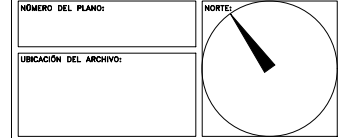


**PROYECTO BÁSICO**

PLANO: **CARPINTERÍAS**

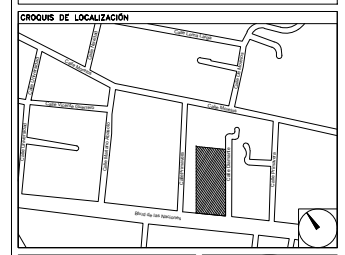


**USO ESPECÍFICO DEL PREDIO:**  
**TIPO DE TRÁMITE:**

DATOS DEL PROPIETARIO		DATOS GENERALES	
NOMBRE:	No.:	<b>DATOS DEL PREDIO</b>	
CALLE:		CLAVE CATASTRAL:	<b>USO</b>
COLONIA:		ÁREA:	HABITACIONAL <input type="checkbox"/>
TELEFONO:		LOTES:	UNIFAMILIAR <input type="checkbox"/>
FIRMA:		MEDIDA DEL FRENTE:	FLURIFAMILIAR (CONDOMINIO) <input type="checkbox"/>
<b>DATOS DEL D.R.O</b>		FONDO:	COMERCIAL <input type="checkbox"/>
NOMBRE:		No OFICIAL:	SERVICIOS <input type="checkbox"/>
CÉDULA PROFESIONAL:		CALLE:	INDUSTRIAL <input type="checkbox"/>
DIRECCIÓN:		ENTRE LA CALLE:	
DELEGACIÓN:		Y LA CALLE:	
TELEFONO:		COLONIA:	
FIRMA:		DELEGACIÓN:	
<b>CORRESPBLE. INGENIERIAS</b>		DICTAMEN DE USO DE SUELO	
NOMBRE:		No. DE FOLIO:	FECHA:
CÉDULA PROFESIONAL:		<b>NORMATIVIDAD</b>	
DIRECCIÓN:		CONCEPTO	
TELEFONO:		ALTURA MÁXIMA PERMITIDA	
FIRMA:		COEFICIENTE DE OCUPACIÓN DEL SUELO	
		COEFICIENTE DE UTILIZACIÓN DEL SUELO	
		COEFICIENTE DE ABSORCIÓN DEL SUELO	
		PORCENTAJE DEL ÁREA LIBRE	
		RESTRICCIÓN AL FRENTE	
		CAJONES DE ESTACIONAMIENTO	
		RESTRICCIONES DIC. USO DE SUELO	

**RIVERO BORRELL - GUTIERREZ**  
**ARQUITECTOS**


**SELLO**

ESCALA: **VARIAS**  
 COTAS: **METROS**  
 CLAVE: **CP-08**

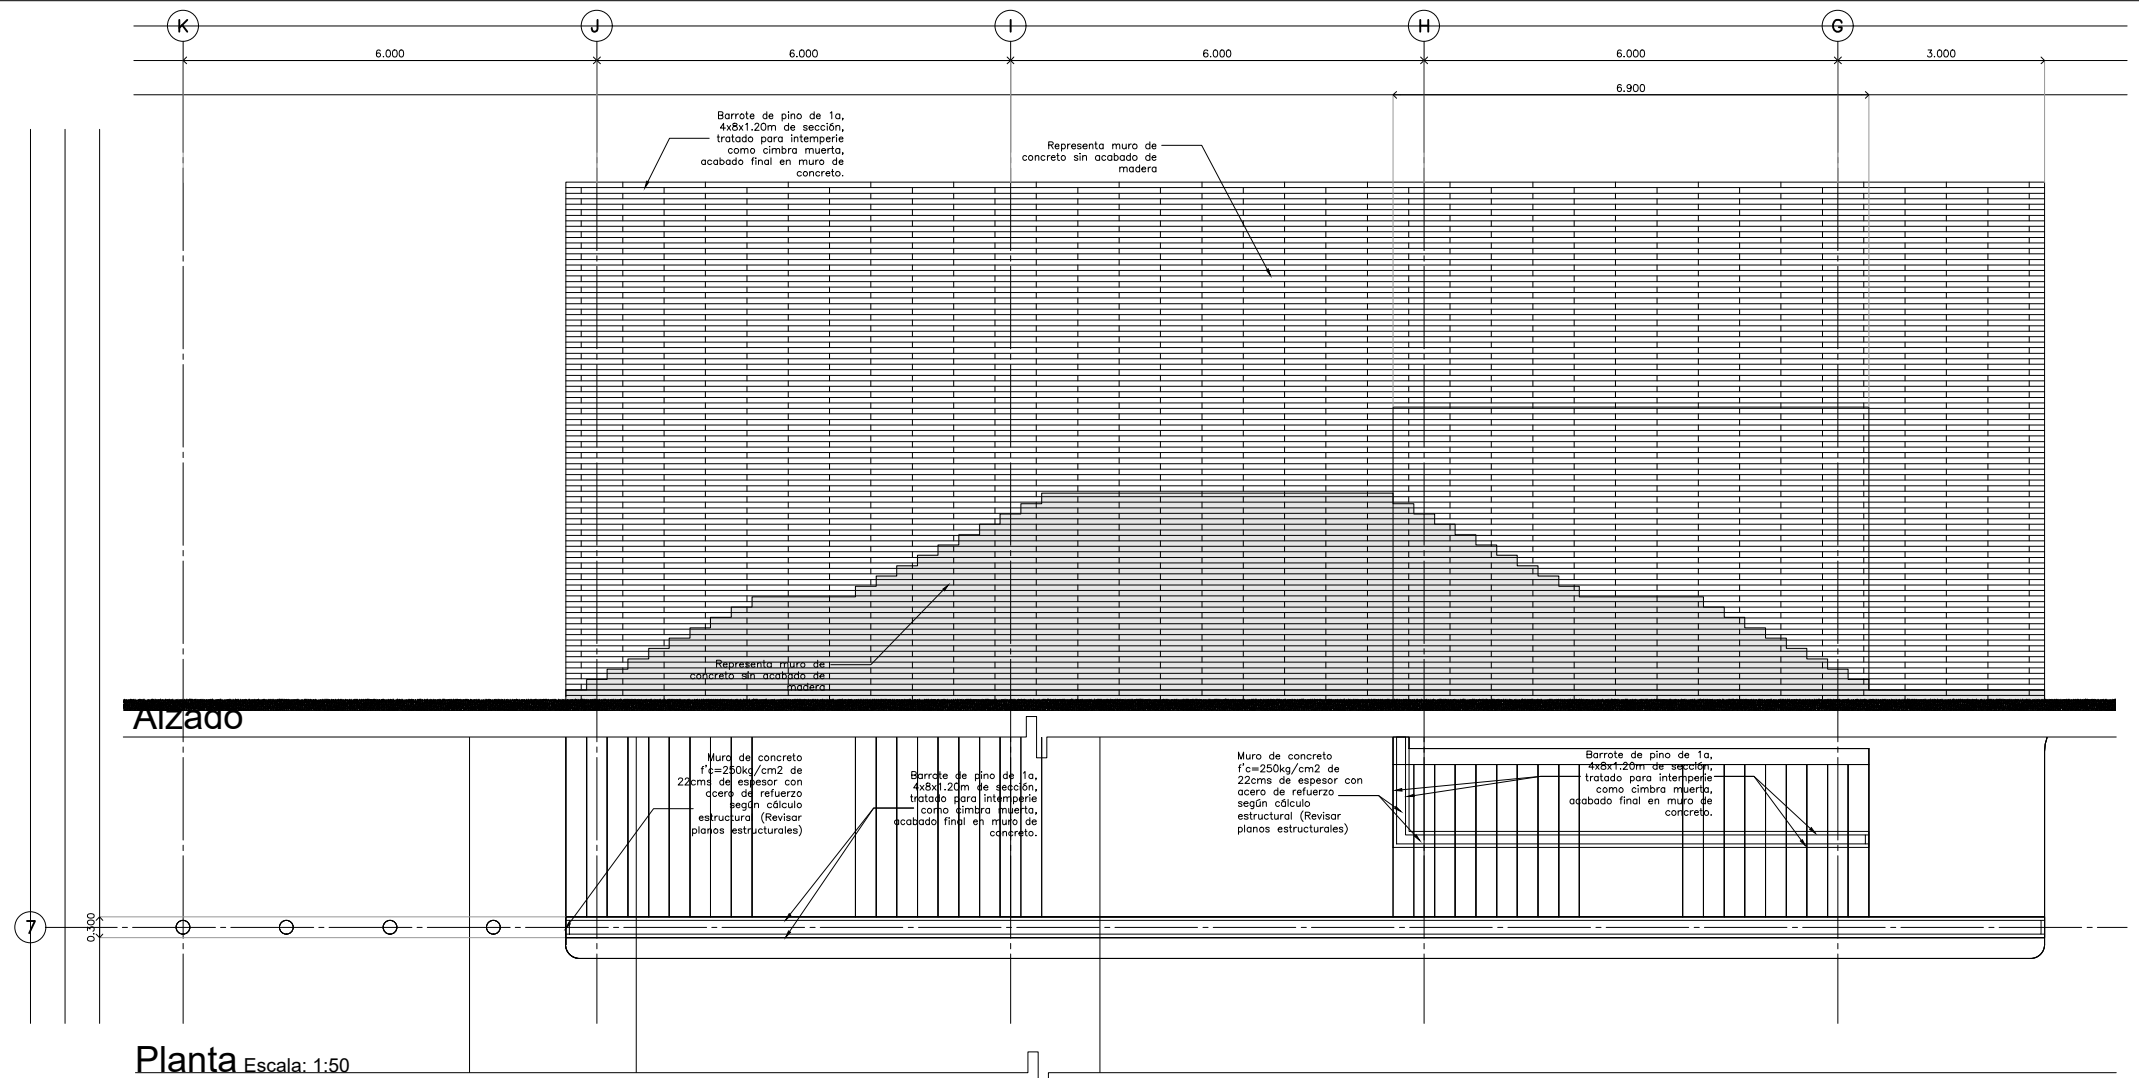

**Alzado**


**Planta Escala: 1:50**

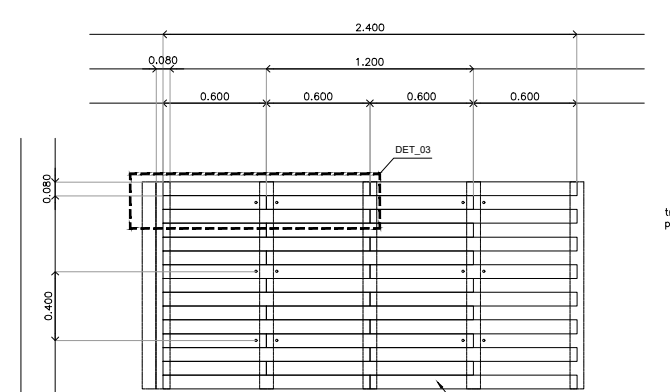


**Alzado**

**Detalle 01 (Tipo) Planta**

**Escala: 1:20**

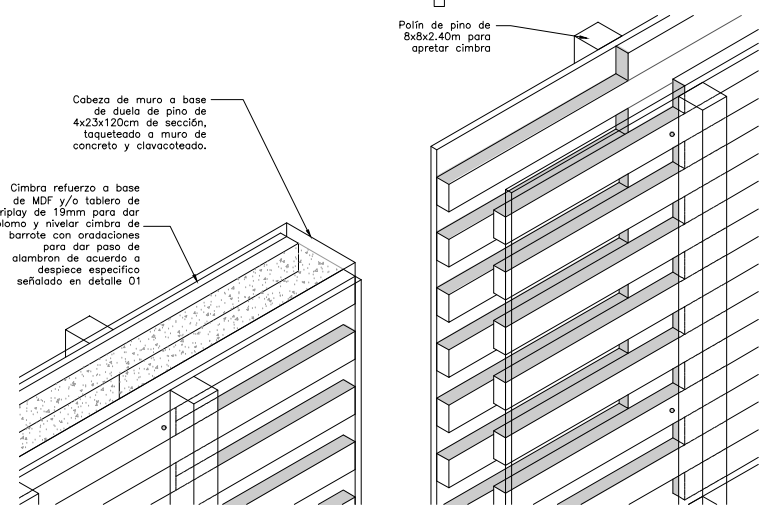

**Detalle 02**  
**Escala: 1:10**

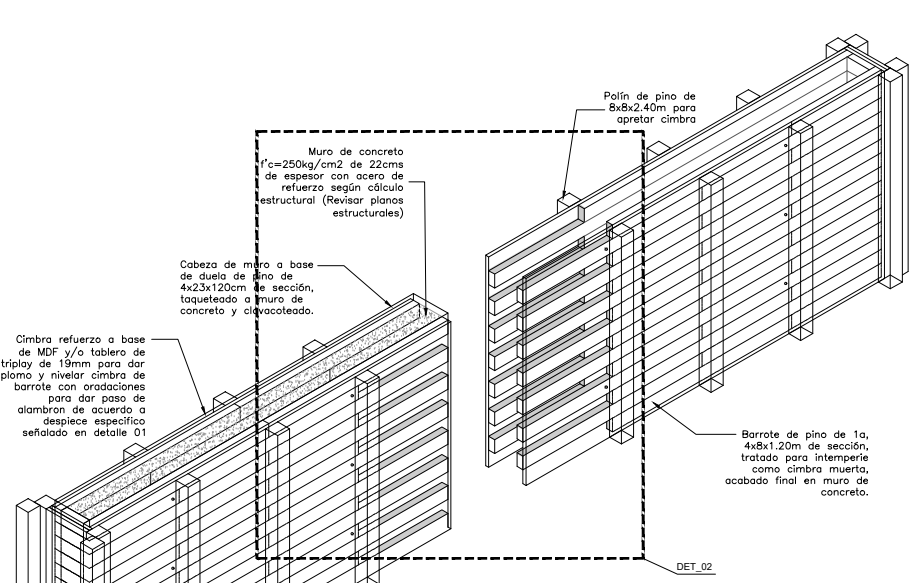

**Detalle 03** Escala: 1:10



**Isométrico** Escala: 1:20

**CIMBRA DE MURO DE CONCRETO**