
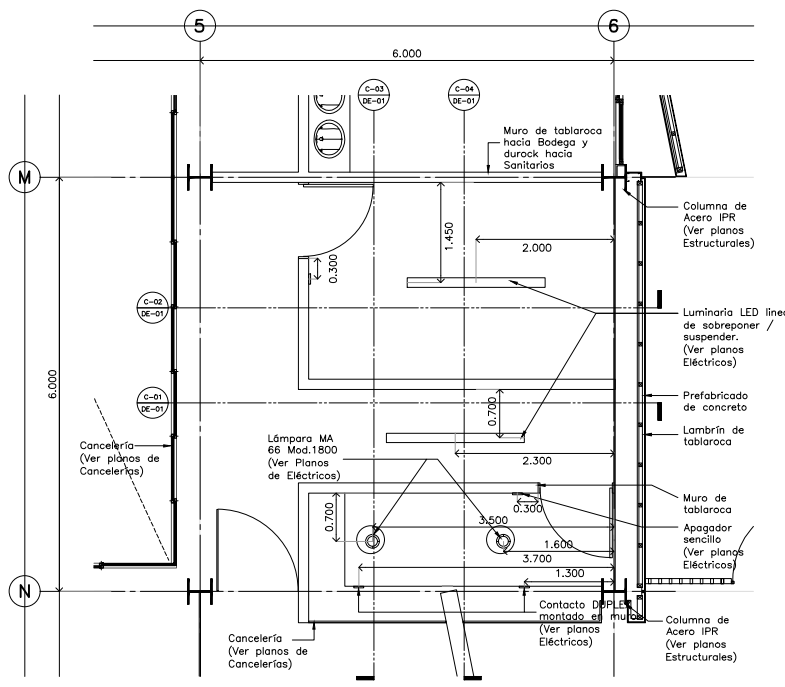
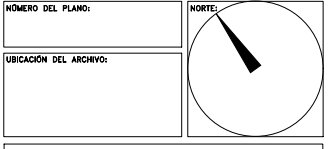


**NOTAS GENERALES**


1. LAS DIMENSIONES Y COTAS DESCRITAS EN ESTOS DIBUJOS DEBERÁN TENER PRECEDENCIA SOBRE LA E S C A L A .
2. LOS CONTRATISTAS DEBERÁN VERIFICAR Y SER RESPONSABLES POR TODAS LAS DIMENSIONES Y CONDICIONES EN EL TRABAJO Y RIVERO BORRELL - GUTIERREZ ARQUITECTOS DEBE SER NOTIFICADA DE CUALQUIER VARIACIÓN EN LAS DIMENSIONES Y CONDICIONES INDICADAS EN CADA UNO DE LOS PLANOS.
3. LAS ESPECIFICACIONES Y DETALLES EN LA ESCALA ADECUADA DEBERÁN SER SOMETIDOS A LA APROBACIÓN POR RIVERO BORRELL - GUTIERREZ ARQUITECTOS PARA PROCEDER A LA FABRICACIÓN DE LOS ELEMENTOS QUE SE INDICAN.
4. TODAS LAS IDEAS, DISEÑOS, ACOMODOS Y PLANES INDICADOS O REPRESENTADOS EN ESTOS PLANOS PERTENECEN Y SON PROPIEDAD DE RIVERO BORRELL - GUTIERREZ ARQUITECTOS; Y FUERON CREADOS Y DESARROLLADOS PARA SU USO EN RELACIÓN CON EL PROYECTO ESPECIFICADO. NINGUNO DE DICHS DISEÑOS, IDEAS, ACOMODOS Y PLANES DEBERÁN SER USADOS Y PRESENTADOS A PERSONAS, FIRMAS O COMPAÑÍAS POR NINGÚN MOTIVO CUALQUIERA QUE SEA SIN EL PERMISO ESCRITO DE RIVERO BORRELL - GUTIERREZ ARQUITECTOS .
5. CONSULTE LAS FECHAS Y REVISIONES SUBSECUENTES DE CADA PLANO; LOS PLANOS ARQUITECTÓNICOS RIGEN SOBRE LOS PLANOS ESTRUCTURALES, DE INSTALACIONES, ETC., EN CASO DE EXISTIR DISCREPANCIAS, SE CONSULTARÁN CON RIVERO BORRELL - GUTIERREZ ARQUITECTOS.
6. LAS MODIFICACIONES REALIZADAS EN EL PRESENTE PLANO CANCELAN TODOS LOS ANTERIORES.
7. TODAS LAS MEDIDAS DE PAÑOS, ÁNGULOS Y NIVELES QUE SE RELACIONEN CON LA INTERSECCIÓN DE CUALQUIER TIPO DE ELEMENTOS DEBERÁN SER VERIFICADOS EN OBRA .
8. LAS COTAS EN LOS PLANOS QUE CONTIENEN ELEMENTOS DESDOBLADOS REPRESENTAN MEDIDAS EN VERDADERA MAGNITUD, POR LO QUE NO NECESARIAMENTE COINCIDEN CON LAS COTAS EN OTROS PLANOS DONDE LOS MISMOS ELEMENTOS APARECEN EN PROYECCIÓN .

**PROYECTO EJECUTIVO**


**DETALLES ESPACIO**

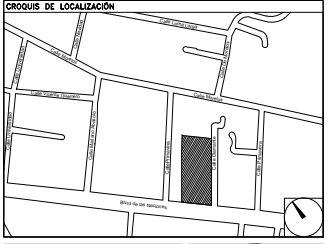


**Detalle 01  
Bodega / CESI**  
Escala: 1:50

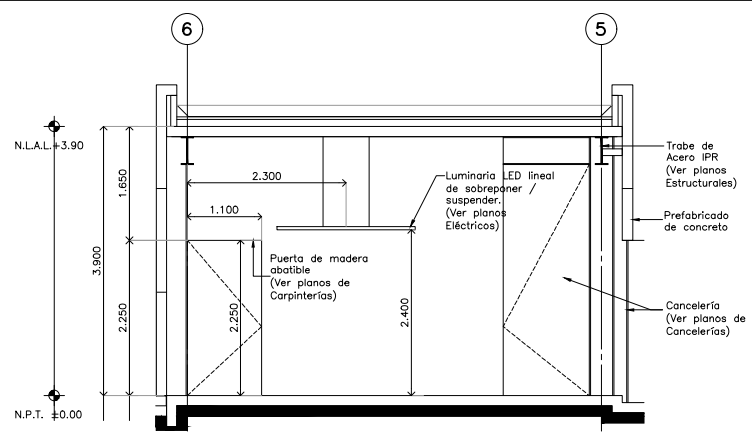


**CORTE C-01 Detalle 01**  
Escala: 1:50

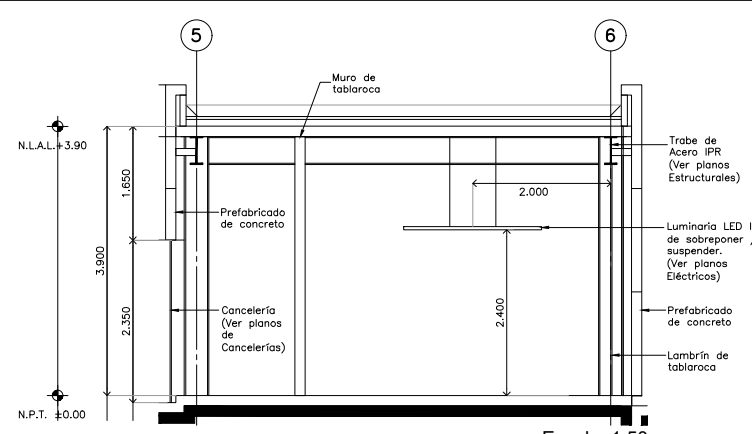


**CORTE C-02 Detalle 01**  
Escala: 1:50

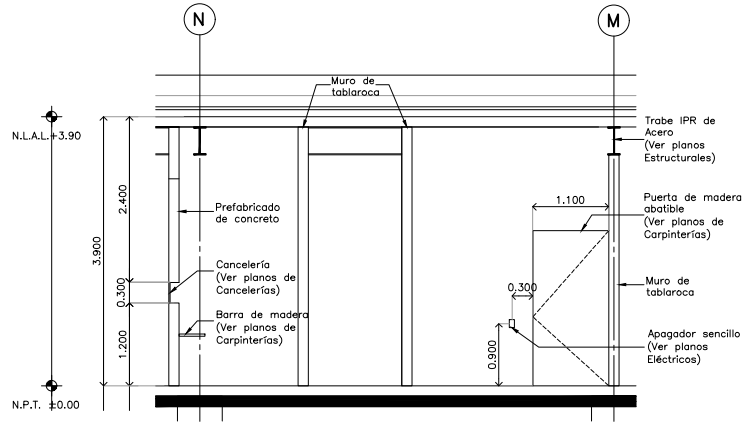


**CORTE C-03 Detalle 01**  
Escala: 1:50

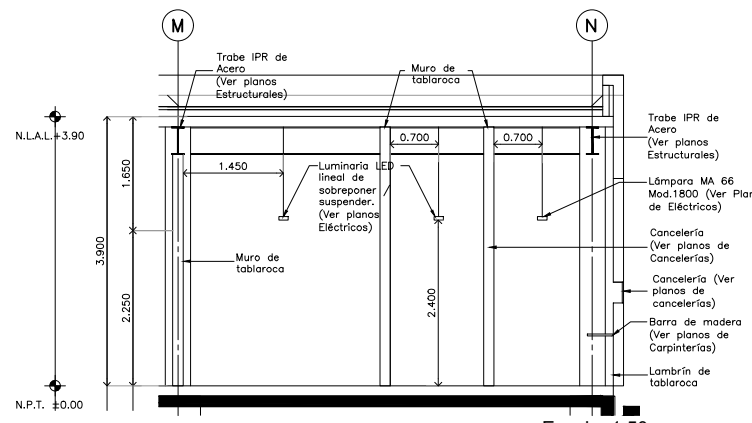


**CORTE C-04 Detalle 01**  
Escala: 1:50

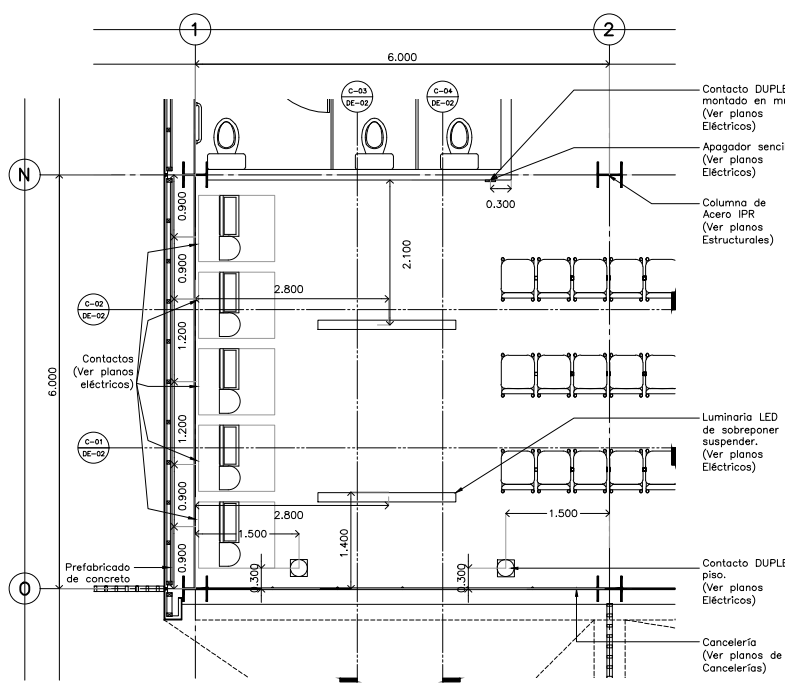


**Detalle 02  
Medios Alternos MA / CESI**  
Escala: 1:50

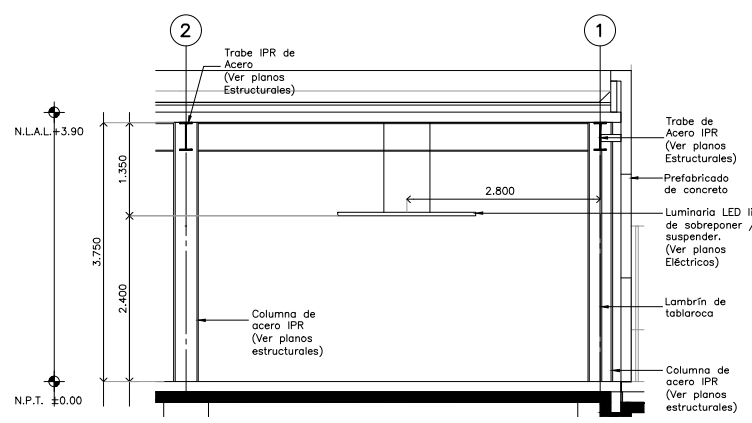


**CORTE C-01 Detalle 02**  
Escala: 1:50

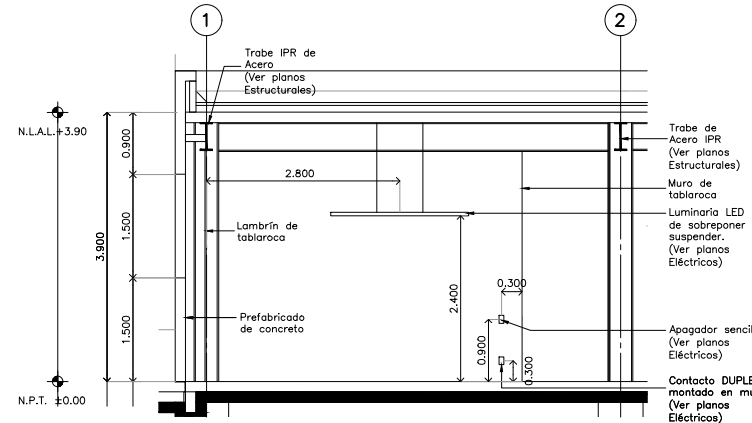

**CORTE C-02 Detalle 02**  
Escala: 1:50

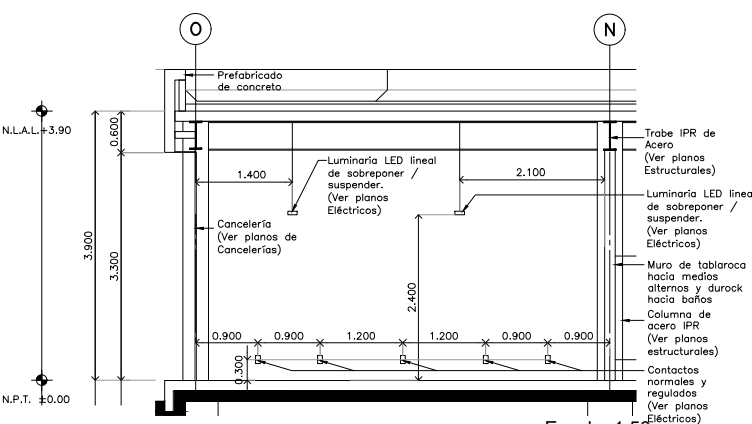

**CORTE C-03 Detalle 02**  
Escala: 1:50

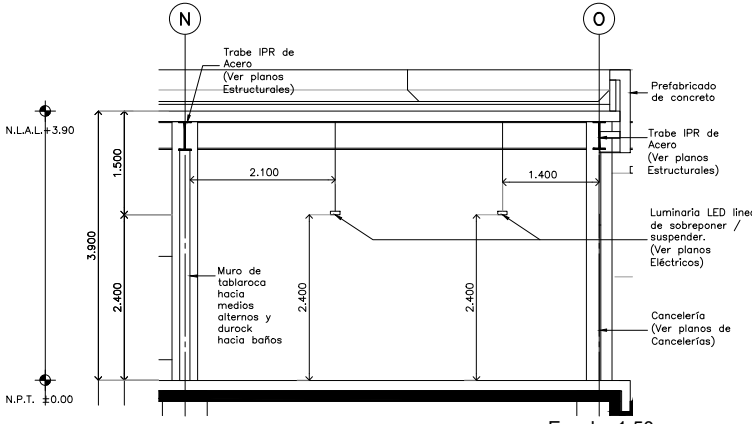

**CORTE C-04 Detalle 02**  
Escala: 1:50

**USO ESPECÍFICO DEL PREDIO:**  
**TIPO DE TRÁMITE:**

DATOS DEL PROPIETARIO		DATOS GENERALES	
NOMBRE:	No.:	<b>DATOS DEL PREDIO</b>	
CALLE:	CLAVE CATASTRAL:	ÁREA:	M2:
DELEGACIÓN:	ÁREA:	LOTE:	FONDO:
TELÉFONO:	MEDIDA DEL FRENTE:	DELEGACIÓN:	m
FIRMA:	DIRECCIÓN:	DELEGACIÓN:	INDUSTRIAL <input type="checkbox"/>
<b>DATOS DEL D.R.O</b>		<b>NORMATIVIDAD</b>	
NOMBRE:	CÉDULA PROFESIONAL:	CONCEPTO	
DIRECCIÓN:	DELEGACIÓN:	ALTIMA MÁXIMA PERMITIDA	FORMA
TELÉFONO:	FIRMA:	COEFICIENTE DE OCUPACIÓN DEL SUELO	PROYECTO
<b>CORRESPBLE. INGENIERIAS</b>		COEFICIENTE DE UTILIZACIÓN DEL SUELO	IMP
NOMBRE:	CÉDULA PROFESIONAL:	COEFICIENTE DE ABSORCIÓN DEL SUELO	
DIRECCIÓN:	DELEGACIÓN:	PORCENTAJE DEL ÁREA LIBRE	
TELÉFONO:	FIRMA:	RESTRICCIÓN AL FRENTE	
		CAJONES DE ESTACIONAMIENTO	
		RESTRICCIONES DE USO DE SUELO	

**RIVERO BORRELL - GUTIERREZ  
ARQUITECTOS**

**SELLO**

ESCALA:  
**1 : 50**

COTAS:  
**METROS**

CLAVE:  
**DE-03**

Este plano sustituye a los anteriores  
**REVISIÓN - 00 / 02 mayo 2018**