

**CENTRO DE SERVICIO INFONAVIT
CESI / DELEGACIÓN / ACAPULCO**

**BLVD. DE LAS NACIONES ESQ. CALLE DIAMANTE LOTE 43 Y 29,
MANZANA 40, COL. LA ZANJA, PLAYA DIAMANTE, ACAPULCO, GRO.**

NOTAS GENERALES

1. LAS DIMENSIONES Y COTAS DESCRITAS EN ESTOS DIBUJOS DEBERÁN TENER PRECEDENCIA SOBRE LA E S C A L A .
2. LOS CONTRATISTAS DEBERÁN VERIFICAR Y SER RESPONSABLES POR TODAS LAS DIMENSIONES Y CONDICIONES EN EL TRABAJO Y RIVERO BORRELL - GUTIERREZ ARQUITECTOS DEBE SER NOTIFICADA DE CUALQUIER VARIACIÓN EN LAS DIMENSIONES Y CONDICIONES INDICADAS EN CADA UNO DE LOS PLANOS.
3. LAS ESPECIFICACIONES Y DETALLES EN LA ESCALA ADECUADA DEBERÁN SER SOMETIDOS A LA APROBACIÓN POR RIVERO BORRELL - GUTIERREZ ARQUITECTOS PARA PROCEDER A LA FABRICACIÓN DE LOS ELEMENTOS QUE SE INDIQUEN.
4. TODAS LAS IDEAS, DISEÑOS, ACOMODOS Y PLANES INDICADOS O REPRESENTADOS EN ESTOS PLANOS PERTENECEN Y SON PROPIEDAD DE RIVERO BORRELL - GUTIERREZ ARQUITECTOS; Y FUERON CREADOS Y DESARROLLADOS PARA SU USO EN RELACIÓN CON EL PROYECTO ESPECIFICADO. NINGUNO DE DICHS DISEÑOS, IDEAS, ACOMODOS Y PLANES DEBERÁN SER USADOS Y PRESENTADOS A PERSONAS, FIRMAS O COMPAÑÍAS POR NINGÚN MOTIVO CUALQUIERA QUE SEA SIN EL PERMISO ESCRITO DE RIVERO BORRELL - GUTIERREZ ARQUITECTOS.
5. CONSULTE LAS FECHAS Y REVISIONES SUBSECUENTES DE CADA PLANO; LOS PLANOS ARQUITECTÓNICOS RIGEN SOBRE LOS PLANOS ESTRUCTURALES, DE INSTALACIONES, ETC., EN CASO DE EXISTIR DISCREPANCIAS, SE CONSULTARÁN CON RIVERO BORRELL - GUTIERREZ ARQUITECTOS.
6. LAS MODIFICACIONES REALIZADAS EN EL PRESENTE PLANO CANCELAN TODOS LOS ANTERIORES.
7. TODAS LAS MEDIDAS DE PAÑOS, ÁNGULOS Y NIVELES QUE SE RELACIONEN CON LA INTERSECCIÓN DE CUALQUIER TIPO DE ELEMENTOS DEBERÁN SER VERIFICADOS EN OBRA.
8. LAS COTAS EN LOS PLANOS QUE CONTIENEN ELEMENTOS DESDOBLADOS REPRESENTAN MEDIDAS EN VERDADERA MAGNITUD, POR LO QUE NO NECESARIAMENTE COINCIDEN CON LAS COTAS EN OTROS PLANOS DONDE LOS MISMOS ELEMENTOS APARECEN EN PROYECCIÓN.

PROYECTO EJECUTIVO


DETALLES ESPACIO

GRUPOS DE LOCALIZACIÓN

NUMERO DEL PLANO: DE-04


UBICACIÓN DEL ARCHIVO:

INFONAVIT

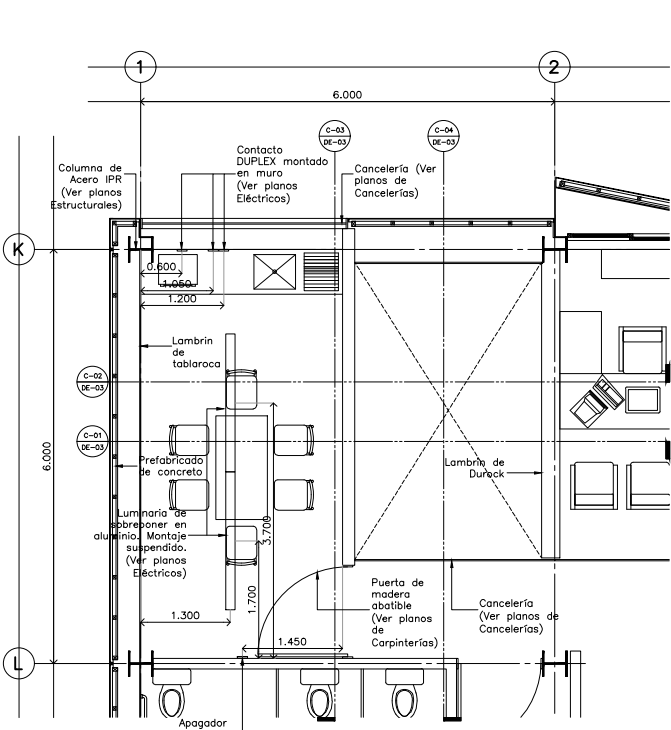


Detalle 03
Patio, Cocineta / CESI


Escala: 1:50

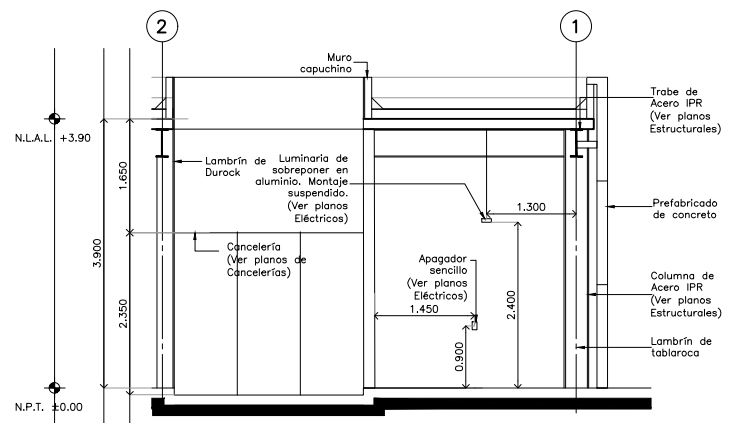


CORTE C-01 Detalle 03 Escala: 1:50

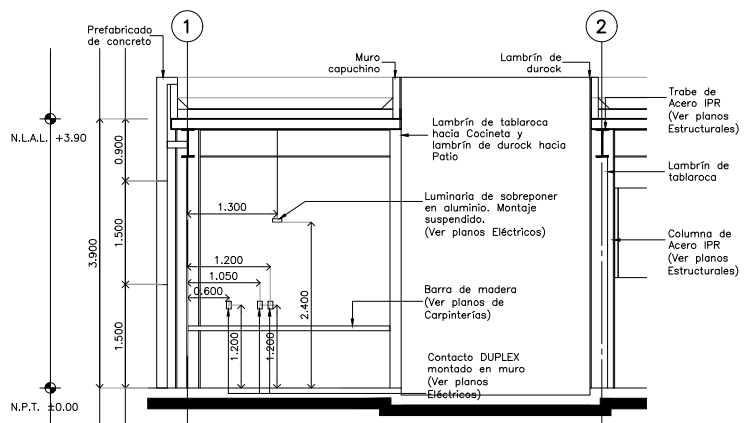


CORTE C-02 Detalle 03 Escala: 1:50

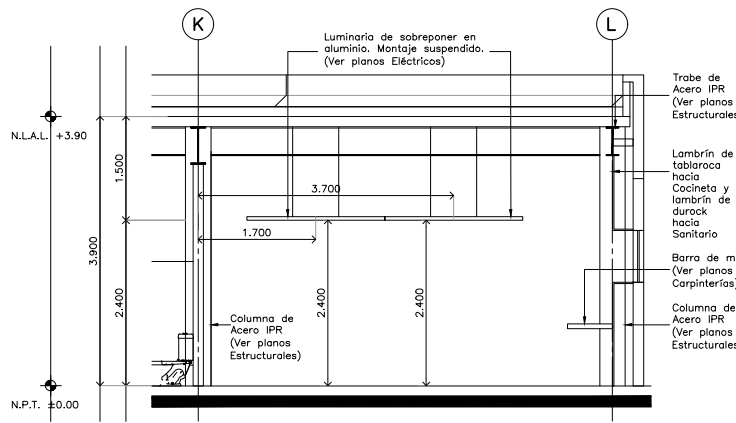


CORTE C-03 Detalle 03 Escala: 1:50

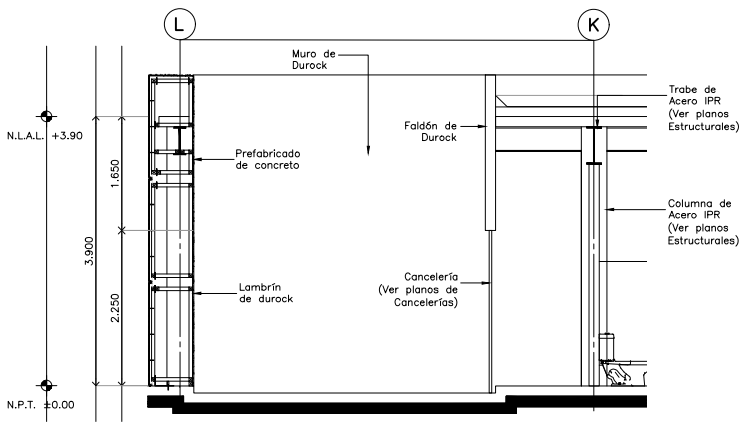


CORTE C-04 Detalle 03 Escala: 1:50

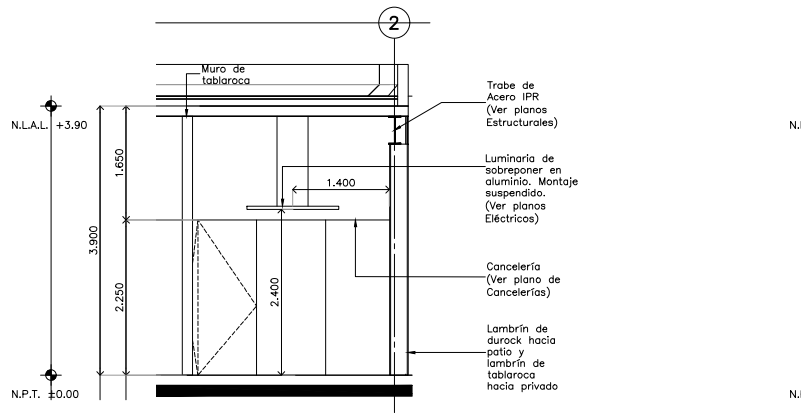


CORTE C-01 Detalle 04 Escala: 1:50

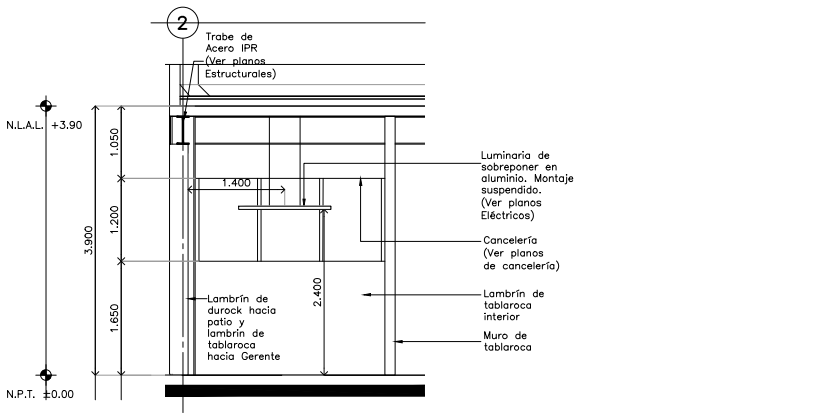


CORTE C-02 Detalle 04 Escala: 1:50

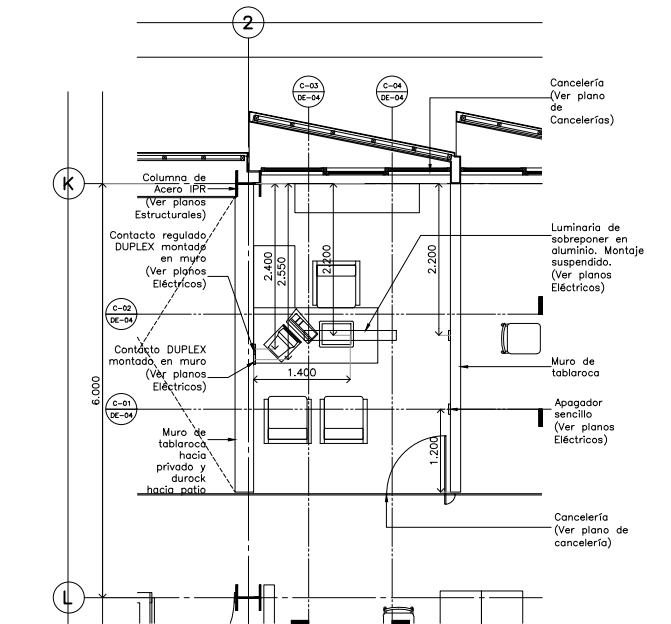

Detalle 04
Gerente / CESI

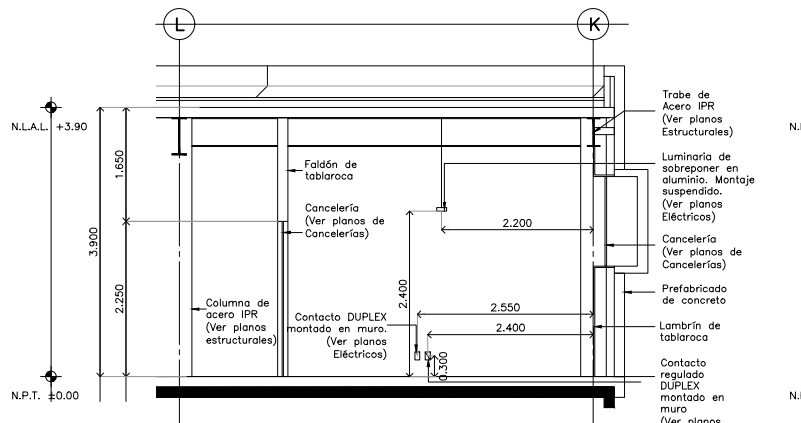

CORTE C-03 Detalle 04 Escala: 1:50

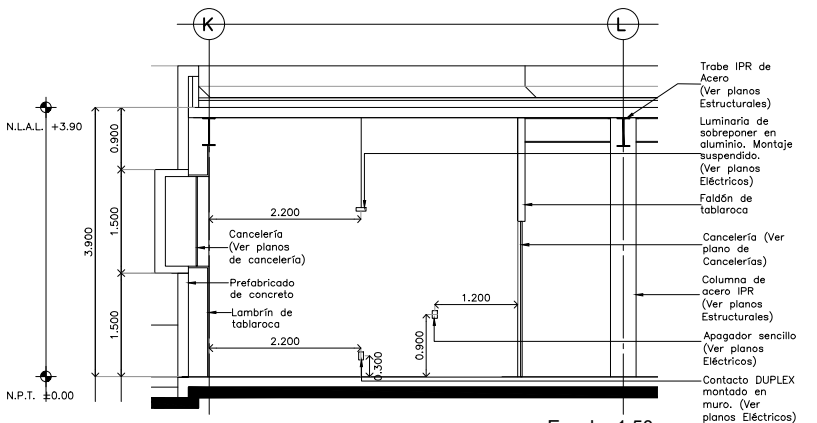

CORTE C-04 Detalle 04 Escala: 1:50

USO ESPECÍFICO DEL PREDIO:

TIPO DE TRÁMITE:

| DATOS DEL PROPIETARIO | | DATOS GENERALES | |
|--------------------------------|---------------------|--------------------------------------|----------------------------|
| NOMBRE: | No.: | DATOS DEL PREDIO | |
| CALLE: | COLONIA: | CLAVE CATASTRAL: | USO: |
| DELEGACIÓN: | TELEFONO: | ÁREA: | LOTES: |
| FIRMA: | | MEDIDA DEL FRENTE: | FONDO: |
| DATOS DEL D.R.O | | DIRECCIÓN: | No OFICIAL: |
| NOMBRE: | CÉDULA PROFESIONAL: | CALLE: | ENTRE LA CALLE Y LA CALLE: |
| DIRECCIÓN: | TELEFONO: | COLONIA: | DELEGACIÓN: |
| FIRMA: | | DICTAMEN DE USO DE SUELO | FECHA: |
| CORRESPBLE. INGENIERIAS | | NORMATIVIDAD | |
| NOMBRE: | CÉDULA PROFESIONAL: | CONCEPTO | NORMA |
| DIRECCIÓN: | TELEFONO: | ALTIMA MÁXIMA PERMITIDA | PROYECTO |
| FIRMA: | | COEFICIENTE DE OCUPACIÓN DEL SUELO | IMP |
| | | COEFICIENTE DE UTILIZACIÓN DEL SUELO | |
| | | COEFICIENTE DE ABSORCIÓN DEL SUELO | |
| | | PORCENTAJE DEL ÁREA LIBRE | |
| | | RESTRICCIÓN AL FRENTE | |
| | | CAJONES DE ESTACIONAMIENTO | |
| | | RESTRICCIÓN DE USO DE SUELO | |

**RIVERO BORRELL - GUTIERREZ
ARQUITECTOS**

SELLO

ESCALA:
1 : 50

COTAS:
METROS

CLAVE:
DE-04

Este plano sustituye a los anteriores
REVISIÓN - 00 / 02 mayo 2018