
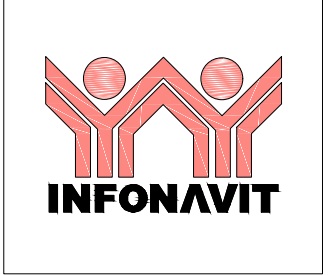
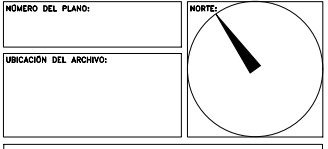


CENTRO DE SERVICIO INFONAVIT
CESI / DELEGACIÓN / ACAPULCO
BLVD. DE LAS NACIONES ESQ. CALLE DIAMANTE LOTE 43 Y 29,
MANZANA 40, COL. LA ZANJA, PLAYA DIAMANTE, ACAPULCO, GRO.

- NOTAS GENERALES
1. LAS DIMENSIONES Y COTAS DESCRITAS EN ESTOS DIBUJOS DEBERÁN TENER PRECEDENCIA SOBRE LA E S C A L A .
 2. LOS CONTRATISTAS DEBERÁN VERIFICAR Y SER RESPONSABLES POR TODAS LAS DIMENSIONES Y CONDICIONES EN EL TRABAJO Y RIVERO BORRELL - GUTIERREZ ARQUITECTOS DEBE SER NOTIFICADA DE CUALQUIER VARIACIÓN EN LAS DIMENSIONES Y CONDICIONES INDICADAS EN CADA UNO DE LOS P L A N O S .
 3. LAS ESPECIFICACIONES Y DETALLES EN LA ESCALA ADECUADA DEBERÁN SER SOMETIDOS A LA APROBACIÓN POR RIVERO BORRELL - GUTIERREZ ARQUITECTOS PARA PROCEDER A LA FABRICACIÓN DE LOS ELEMENTOS QUE SE INDICAN.
 4. TODAS LAS IDEAS, DISEÑOS, ACOMODOS Y PLANES INDICADOS O REPRESENTADOS EN ESTOS PLANOS PERTENECEN Y SON PROPIEDAD DE RIVERO BORRELL - GUTIERREZ ARQUITECTOS; Y FUERON CREADOS Y DESARROLLADOS PARA SU USO EN RELACIÓN CON EL PROYECTO ESPECIFICADO. NINGUNO DE DICHS DISEÑOS, IDEAS, ACOMODOS Y PLANES DEBERÁN SER USADOS Y PRESENTADOS A PERSONAS, FIRMAS O COMPAÑÍAS POR NINGÚN MOTIVO CUALQUIERA QUE SEA SIN EL PERMISO ESCRITO DE RIVERO BORRELL - GUTIERREZ A R Q U I T E C T O S .
 5. CONSULTE LAS FECHAS Y REVISIONES SUBSECUENTES DE CADA PLANO; LOS PLANOS ARQUITECTÓNICOS RIGEN SOBRE LOS PLANOS ESTRUCTURALES, DE INSTALACIONES, ETC., EN CASO DE EXISTIR DISCREPANCIAS, SE CONSULTARÁN CON RIVERO BORRELL - GUTIERREZ ARQUITECTOS.
 6. LAS MODIFICACIONES REALIZADAS EN EL PRESENTE PLANO CANCELAN TODOS LOS ANTERIORES.
 7. TODAS LAS MEDIDAS DE PAÑOS, ÁNGULOS Y NIVELES QUE SE RELACIONEN CON LA INTERSECCIÓN DE CUALQUIER TIPO DE ELEMENTOS DEBERÁN SER VERIFICADOS EN O B R A .
 8. LAS COTAS EN LOS PLANOS QUE CONTIENEN ELEMENTOS DESDOBLADOS REPRESENTAN MEDIDAS EN VERDADERA MAGNITUD; POR LO QUE NO NECESARIAMENTE COINCIDEN CON LAS COTAS EN OTROS PLANOS DONDE LOS MISMOS ELEMENTOS APARECEN EN PROYECCIÓN.

PROYECTO EJECUTIVO

DETALLES ESPACIO

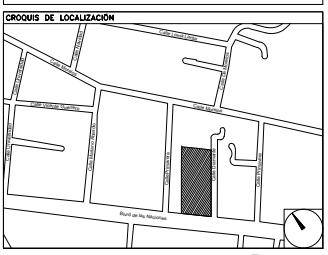

USO ESPECÍFICO DEL PREDIO:

TIPO DE TRÁMITE:

DATOS DEL PROPIETARIO		DATOS GENERALES	
CALLE: No.:		DATOS DEL PREDIO	
COLONIA:		CLAVE CATASTRAL:	USO
DELEGACIÓN:		ÁREA:	
TELÉFONO:		LOTE:	HABITACIONAL <input type="checkbox"/>
FIRMA:		MEDIDA DEL FRENTE:	UNIFAMILIAR <input type="checkbox"/>
		FONDO:	PLURIFAMILIAR (CONDOMINIO) <input type="checkbox"/>
DATOS DEL D.R.O		DIRECCIÓN:	COMERCIAL <input type="checkbox"/>
NOMBRE:		CALLE:	SERVICIOS <input type="checkbox"/>
CÉDULA PROFESIONAL:		ENTRE LA CALLE:	INDUSTRIAL <input type="checkbox"/>
DELEGACIÓN:		Y LA CALLE:	
TELÉFONO:		COLONIA:	
FIRMA:		DELEGACIÓN:	
		TELÉFONO:	
		DICTAMEN DE USO DE SUELO	
		No. de FOLIO:	
		FECHA:	
CORRESPBLE. INGENIERIAS			
NORMATIVIDAD			
CONCEPTO			
ALTIMETRIA PERMITIDA			
COEFICIENTE DE OCUPACION DEL SUELO			
COEFICIENTE DE UTILIZACION DEL SUELO			
COEFICIENTE DE ABSORCION DEL SUELO			
PORCENTAJE DEL AREA LIBRE			
RESTRICCIÓN AL FRENTE			
CALONES DE ESTACIONAMIENTO			
RESTRICCIÓN DE USO DE SUELO			
FIRMA:			

RIVERO BORRELL - GUTIERREZ
ARQUITECTOS


SELLO

ESCALA: 1 : 50


COTAS: METROS

CLAVE: DE-17


Este plano sustituye a los anteriores
 REVISIÓN - 00 / 02 mayo 2018

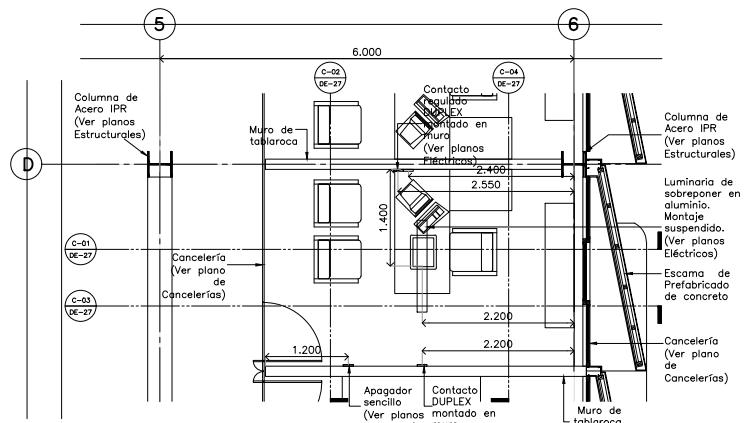


Detalle 27
 Gerente de Sustentabilidad / Delegación

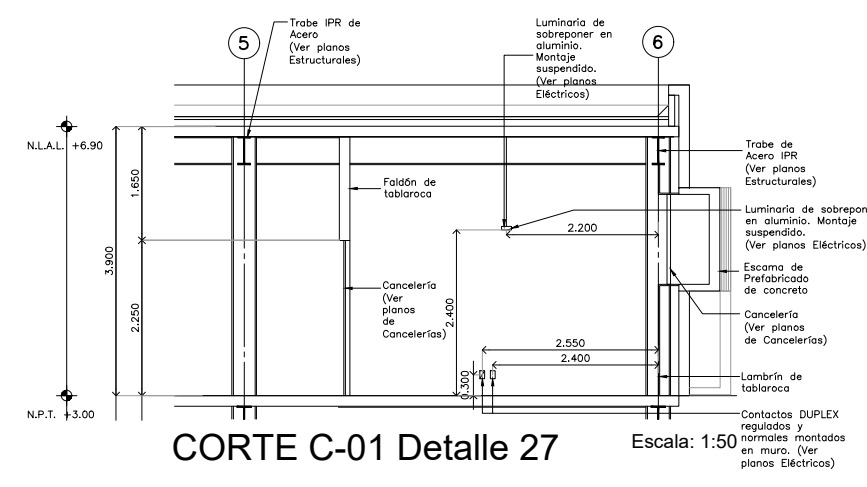


CORTE C-01 Detalle 27 Escala: 1:50

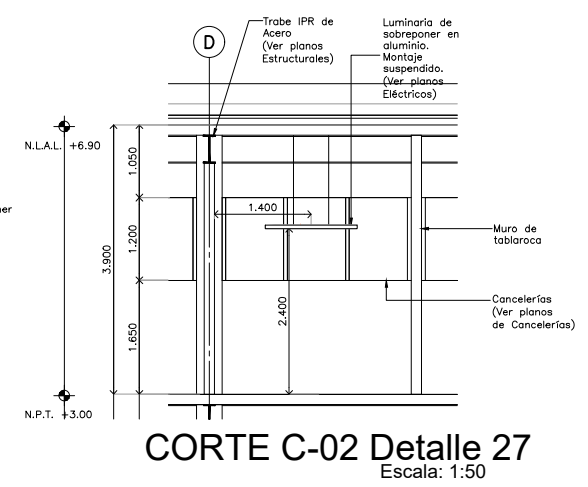


CORTE C-02 Detalle 27 Escala: 1:50

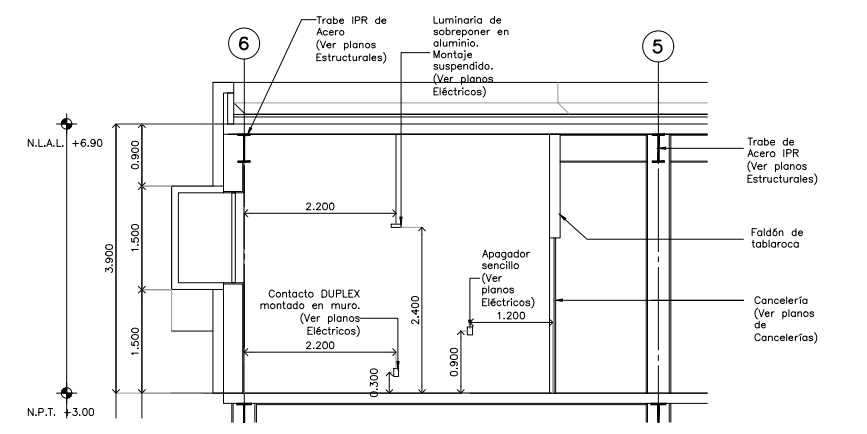


CORTE C-03 Detalle 27 Escala: 1:50

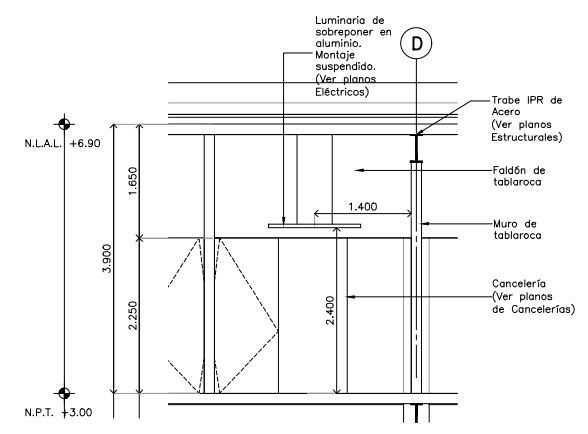


CORTE C-04 Detalle 27 Escala: 1:50

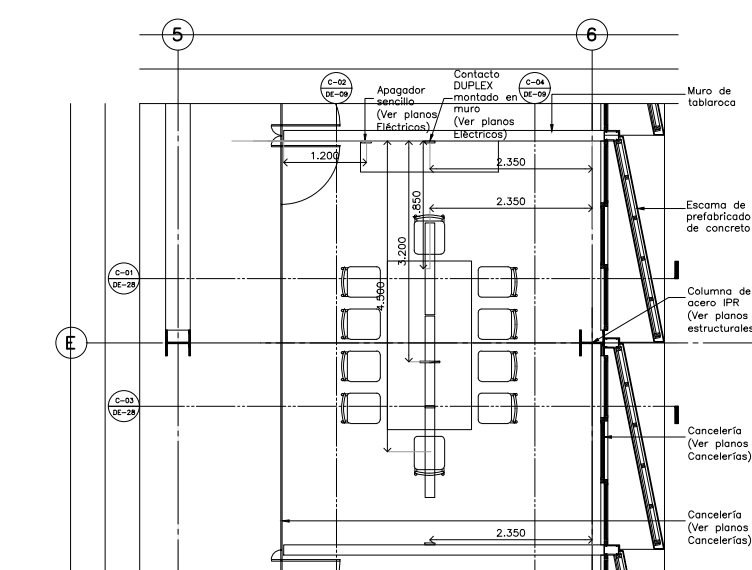


Detalle 28
 Planta Sala de Juntas / Delegación

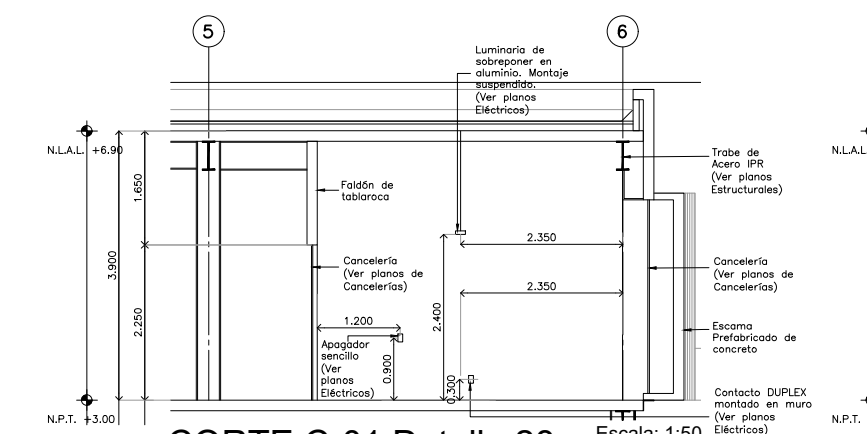


CORTE C-01 Detalle 28 Escala: 1:50

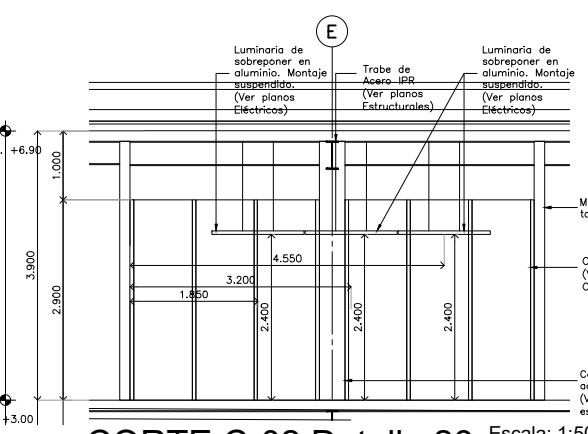

CORTE C-02 Detalle 28 Escala: 1:50

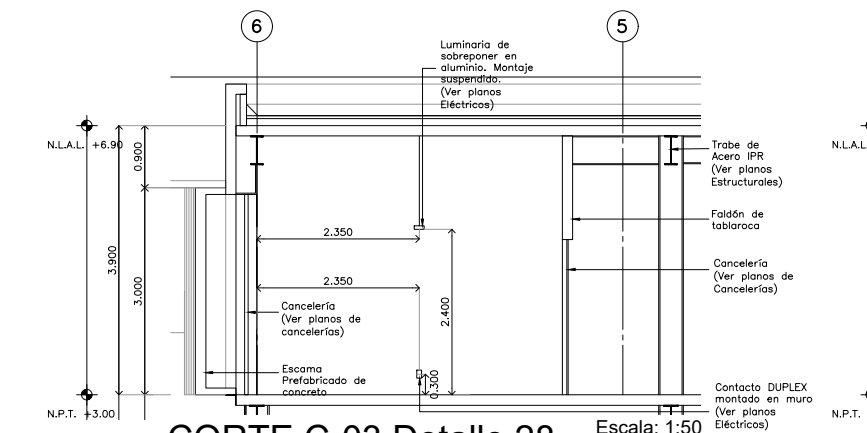

CORTE C-03 Detalle 28 Escala: 1:50

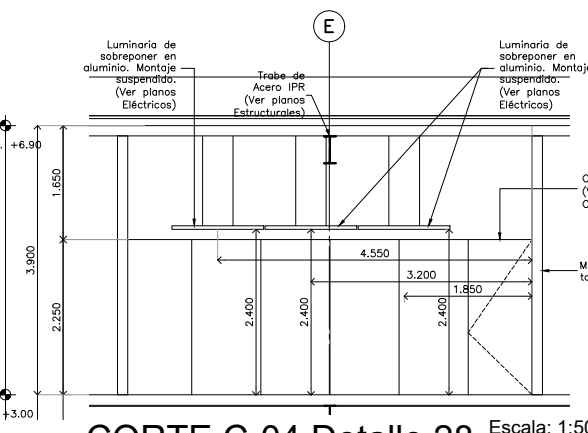

CORTE C-04 Detalle 28 Escala: 1:50