


CENTRO DE SERVICIO INFONAVIT
CESI / DELEGACIÓN / ACAPULCO
BLVD. DE LAS NACIONES ESQ. CALLE DIAMANTE LOTE 43 Y 29,
MANZANA 40, COL. LA ZANJA, PLAYA DIAMANTE, ACAPULCO, GRO.

SIMBOLOGÍA ILUMINACIÓN	
L1	LUM. EN ALUMINO 80 W ARBOTANTE. COD. OUB025FBCB. 6300lm 3000K IP65 MCA. CONSTRULITA.
L2	LUM. EMPOTRADO EN PISO, EN ACERO INOXIDABLE. MCA. MAGG. MOD. EP-69 CLAVE L7301-913. 2W. 100-240V. 72lm
L3	LUM. EMPOTRADO EN PISO, EN ALUMINIO INYECTADO. MCA. CONSTRULITA. COD. OUB025FBCA. 12W. 127-277V. 910lm
L4	LUM. EMPOTRADO EN PISO TIPO PROYECTOR. MCA. MAGG. CLAVE L7455-640. 30W. 100-240V. 2210lm


PROYECTO EJECUTIVO

DETALLES ESPACIO

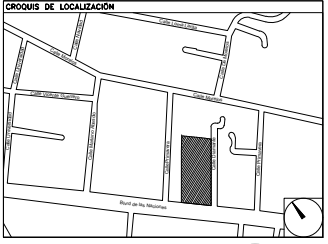

NÚMERO DEL PLANO: _____ NORTE:

UBICACIÓN DEL ARCHIVO: _____

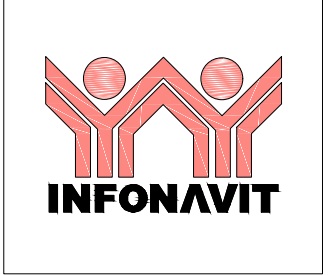

USO ESPECÍFICO DEL PREDIO:
TIPO DE TRÁMITE:

DATOS DEL PROPIETARIO	DATOS GENERALES	
NOMBRE: _____ No.: _____	DATOS DEL PREDIO	
CALLE: _____	CLAVE CATASTRAL: _____	USO
DELEGACIÓN: _____	ÁREA: _____ M ²	HABITACIONAL <input type="checkbox"/>
TELÉFONO: _____	LOTE: _____	UNIFAMILIAR <input type="checkbox"/>
FIRMA: _____	MEDIDA DEL FRENTE: _____ FONDO: _____ m	PLURIFAMILIAR (CONDOMINIO) <input type="checkbox"/>
DATOS DEL D.R.O.	DIRECCIÓN: _____	COMERCIAL <input type="checkbox"/>
NOMBRE: _____	CALLE: _____ No OFICIAL: _____	SERVICIOS <input type="checkbox"/>
CÉDULA PROFESIONAL: _____	ENTRE LA CALLE: _____	INDUSTRIAL <input type="checkbox"/>
DIRECCIÓN: _____	Y LA CALLE: _____	
DELEGACIÓN: _____	COLONIA: _____	
TELÉFONO: _____	DELEGACIÓN: _____	
FIRMA: _____	DICTAMEN DE USO DE SUELO	
CORRESPBLE. INGENIERÍAS	No. DE FOLIO: _____ FECHA: _____	
NOMBRE: _____	NORMATIVIDAD	
CÉDULA PROFESIONAL: _____	CONCEPTO	NORMA
DIRECCIÓN: _____	ALTURA MÁXIMA PERMITIDA	PROYECTO
DELEGACIÓN: _____	COEFICIENTE DE OCUPACIÓN DEL SUELO	DIPI
TELÉFONO: _____	COEFICIENTE DE UTILIZACIÓN DEL SUELO	
FIRMA: _____	COEFICIENTE DE ABSORCIÓN DEL SUELO	
	PORCENTAJE DEL ÁREA LIBRE	
	RESTRICCIÓN AL FRENTE	
	CAJONES DE ESTACIONAMIENTO	
	RESTRICCIÓN DE USO DE SUELO	

RIVERO BORRELL - GUTIERREZ
ARQUITECTOS


SELLO

ESCALA: 1:100

COTAS: METROS

CLAVE: DE-28

Este plano sustituye a los anteriores
 REVISIÓN - 00 / 02 mayo 2018

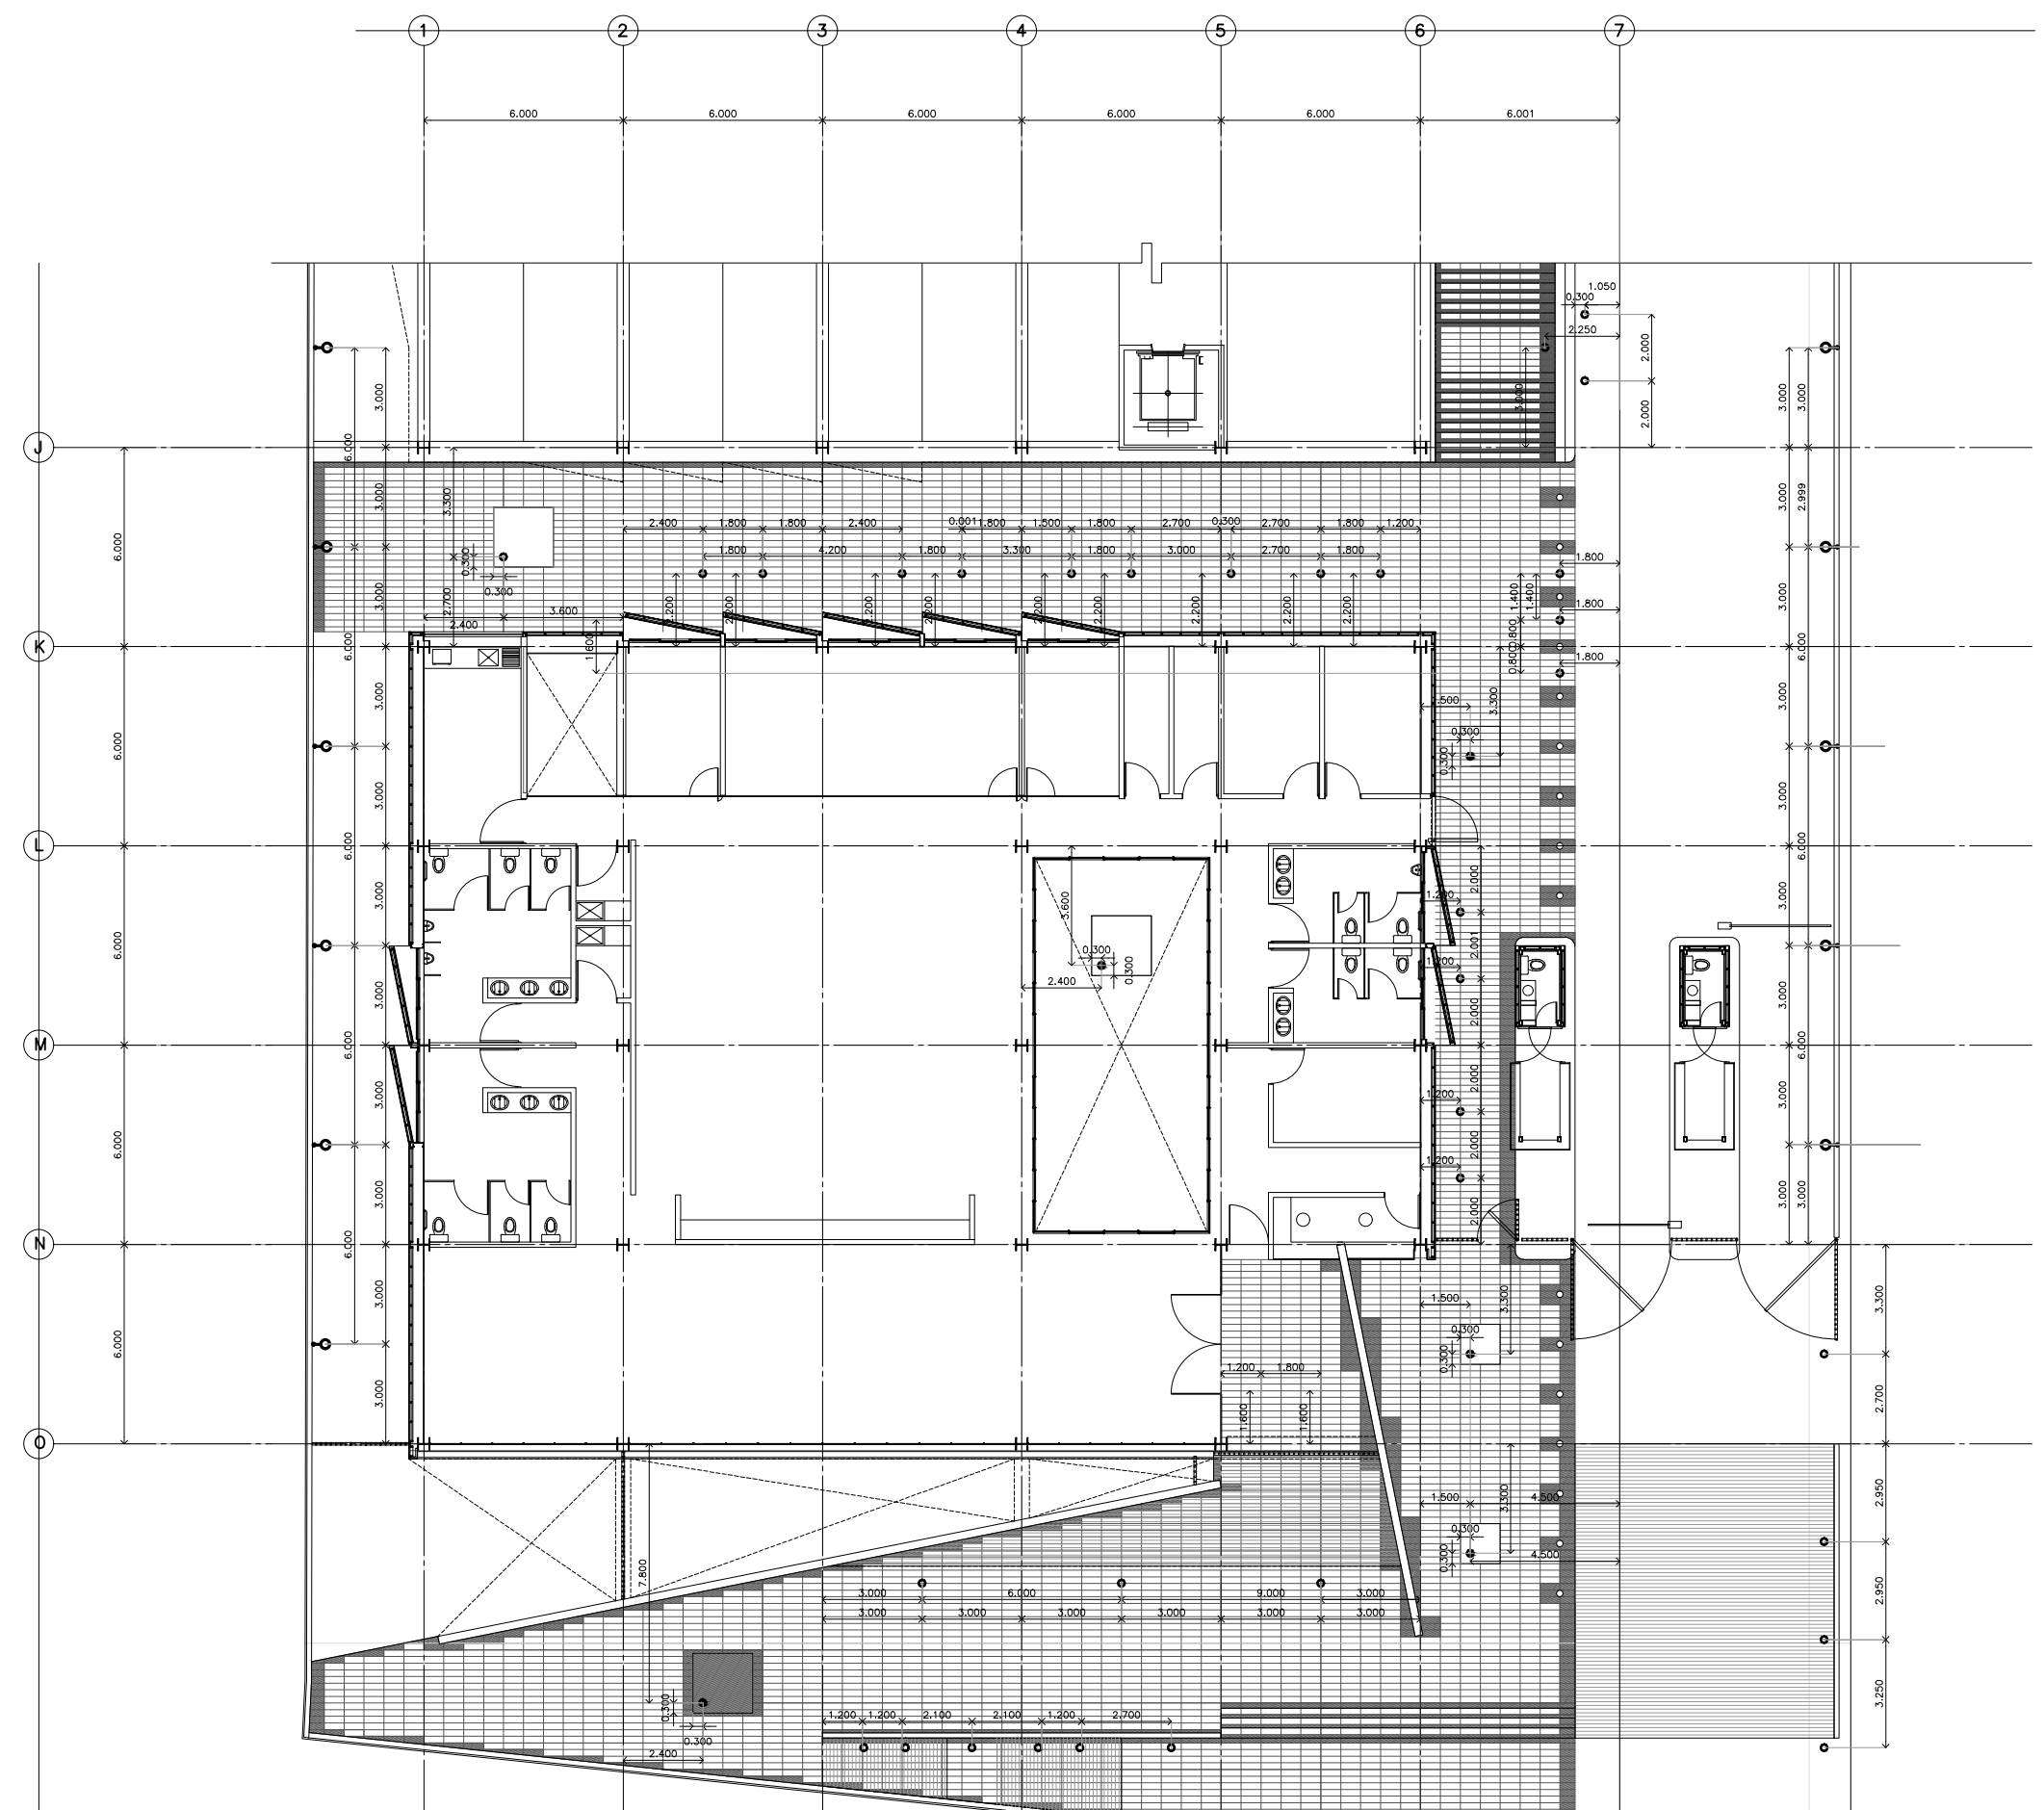

DETALLE 01 LUMINARIAS EXTERIORES CESI NIVELES -0.750, -0.150 y ±0.000