


PROYECTO EJECUTIVO

PLANOS:
DETALLES ESPACIO

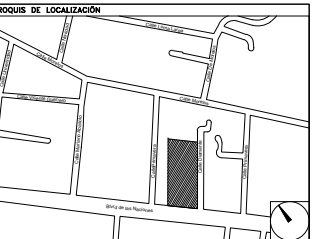

NÚMERO DEL PLANO: _____ NORTE:


UBICACIÓN DEL ARCHIVO: _____




USO ESPECÍFICO DEL PREDIO: _____

TIPO DE TRÁMITE: _____

DATOS DEL PROPIETARIO		DATOS GENERALES																																					
NOMBRE: _____ No.: _____ CALLE: _____ DELEGACIÓN: _____ TELÉFONO: _____ FIRMA: _____		<table border="1"> <tr> <th colspan="2">DATOS DEL PREDIO</th> <th>USO</th> </tr> <tr> <td colspan="3">CLAVE CATASTRAL: _____</td> </tr> <tr> <td>ÁREA: _____ M²</td> <td>FONDO: _____ m</td> <td>HABITACIONAL <input type="checkbox"/></td> </tr> <tr> <td>MEVIDA DEL FRENTE: _____</td> <td>No OFICIAL: _____</td> <td>UNIFAMILIAR <input type="checkbox"/></td> </tr> <tr> <td colspan="2">DIRECCIÓN: _____</td> <td>PLURIFAMILIAR (CONDOMINIO) <input type="checkbox"/></td> </tr> <tr> <td colspan="2">CALLE: _____</td> <td>COMERCIAL <input type="checkbox"/></td> </tr> <tr> <td colspan="2">ENTRE LA CALLE Y LA CALLE: _____</td> <td>SERVICIOS <input type="checkbox"/></td> </tr> <tr> <td colspan="2">COLONIA: _____</td> <td>INDUSTRIAL <input type="checkbox"/></td> </tr> <tr> <td colspan="2">DELEGACIÓN: _____</td> <td></td> </tr> <tr> <td colspan="2">DICTAMEN DE USO DE SUELO No. DE FOLIO: _____ FECHA: _____</td> <td></td> </tr> </table>		DATOS DEL PREDIO		USO	CLAVE CATASTRAL: _____			ÁREA: _____ M ²	FONDO: _____ m	HABITACIONAL <input type="checkbox"/>	MEVIDA DEL FRENTE: _____	No OFICIAL: _____	UNIFAMILIAR <input type="checkbox"/>	DIRECCIÓN: _____		PLURIFAMILIAR (CONDOMINIO) <input type="checkbox"/>	CALLE: _____		COMERCIAL <input type="checkbox"/>	ENTRE LA CALLE Y LA CALLE: _____		SERVICIOS <input type="checkbox"/>	COLONIA: _____		INDUSTRIAL <input type="checkbox"/>	DELEGACIÓN: _____			DICTAMEN DE USO DE SUELO No. DE FOLIO: _____ FECHA: _____								
DATOS DEL PREDIO		USO																																					
CLAVE CATASTRAL: _____																																							
ÁREA: _____ M ²	FONDO: _____ m	HABITACIONAL <input type="checkbox"/>																																					
MEVIDA DEL FRENTE: _____	No OFICIAL: _____	UNIFAMILIAR <input type="checkbox"/>																																					
DIRECCIÓN: _____		PLURIFAMILIAR (CONDOMINIO) <input type="checkbox"/>																																					
CALLE: _____		COMERCIAL <input type="checkbox"/>																																					
ENTRE LA CALLE Y LA CALLE: _____		SERVICIOS <input type="checkbox"/>																																					
COLONIA: _____		INDUSTRIAL <input type="checkbox"/>																																					
DELEGACIÓN: _____																																							
DICTAMEN DE USO DE SUELO No. DE FOLIO: _____ FECHA: _____																																							
DATOS DEL D.R.O NOMBRE: _____ CÉDULA PROFESIONAL: _____ DIRECCIÓN: _____ DELEGACIÓN: _____ TELÉFONO: _____ FIRMA: _____		NORMATIVIDAD <table border="1"> <tr> <th>CONCEPTO</th> <th>NORMA</th> <th>PROYECTO</th> <th>IMP</th> </tr> <tr> <td>ALTURA MÁXIMA PERMITIDA</td> <td></td> <td></td> <td></td> </tr> <tr> <td>COEFICIENTE DE OCUPACIÓN DEL SUELO</td> <td></td> <td></td> <td></td> </tr> <tr> <td>COEFICIENTE DE UTILIZACIÓN DEL SUELO</td> <td></td> <td></td> <td></td> </tr> <tr> <td>COEFICIENTE DE ABSORCIÓN DEL SUELO</td> <td></td> <td></td> <td></td> </tr> <tr> <td>PORCENTAJE DEL ÁREA LIBRE</td> <td></td> <td></td> <td></td> </tr> <tr> <td>RESTRICCIÓN AL FRENTE</td> <td></td> <td></td> <td></td> </tr> <tr> <td>CAJONES DE ESTACIONAMIENTO</td> <td></td> <td></td> <td></td> </tr> <tr> <td>RESTRICCIONES ETC. USO DE SUELO</td> <td></td> <td></td> <td></td> </tr> </table>		CONCEPTO	NORMA	PROYECTO	IMP	ALTURA MÁXIMA PERMITIDA				COEFICIENTE DE OCUPACIÓN DEL SUELO				COEFICIENTE DE UTILIZACIÓN DEL SUELO				COEFICIENTE DE ABSORCIÓN DEL SUELO				PORCENTAJE DEL ÁREA LIBRE				RESTRICCIÓN AL FRENTE				CAJONES DE ESTACIONAMIENTO				RESTRICCIONES ETC. USO DE SUELO			
CONCEPTO	NORMA	PROYECTO	IMP																																				
ALTURA MÁXIMA PERMITIDA																																							
COEFICIENTE DE OCUPACIÓN DEL SUELO																																							
COEFICIENTE DE UTILIZACIÓN DEL SUELO																																							
COEFICIENTE DE ABSORCIÓN DEL SUELO																																							
PORCENTAJE DEL ÁREA LIBRE																																							
RESTRICCIÓN AL FRENTE																																							
CAJONES DE ESTACIONAMIENTO																																							
RESTRICCIONES ETC. USO DE SUELO																																							
CORRESPBLE. INGENIERIAS NOMBRE: _____ CÉDULA PROFESIONAL: _____ DIRECCIÓN: _____ DELEGACIÓN: _____ TELÉFONO: _____ FIRMA: _____		FIRMA: _____																																					

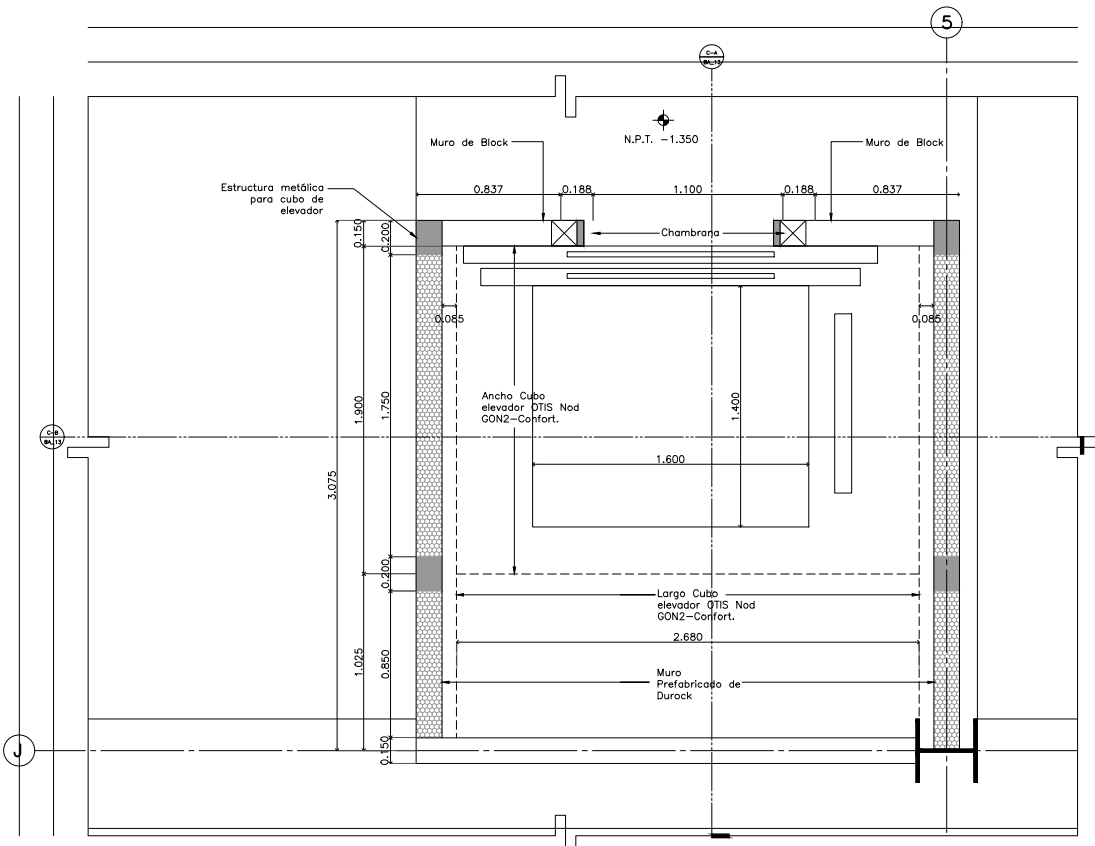

Planta de Elevador Nivel -0.150 **Escala 1:20**

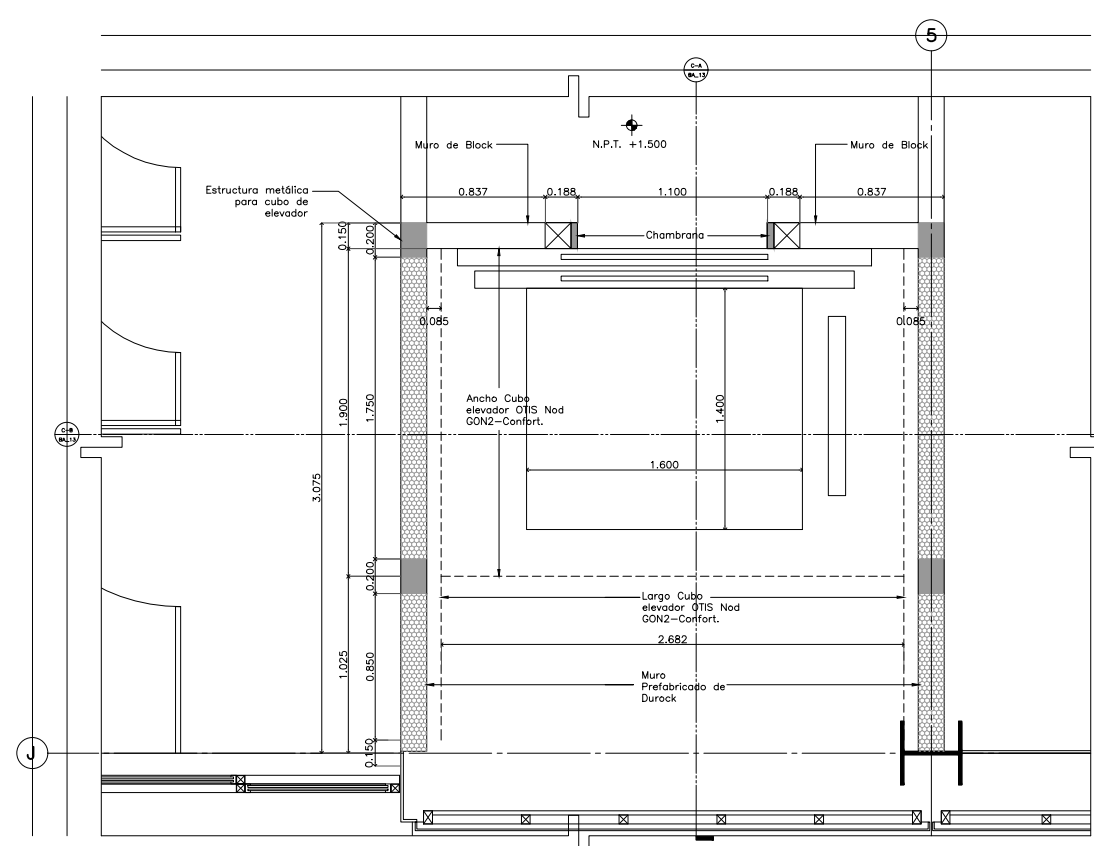

Planta de Elevador Nivel +3.000 **Escala 1:20**

RIVERO BORRELL - GUTIERREZ
ARQUITECTOS

SELLO

ESCALA: 1 : 20

COTAS: METROS

CLAVE: DE-30

Este plano sustituye a los anteriores
REVISIÓN - 00 / 02 mayo 2018