

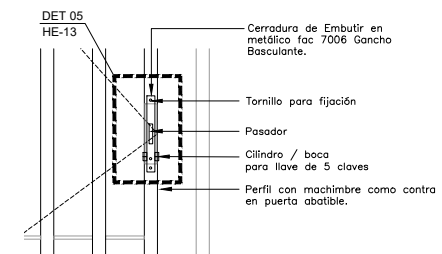
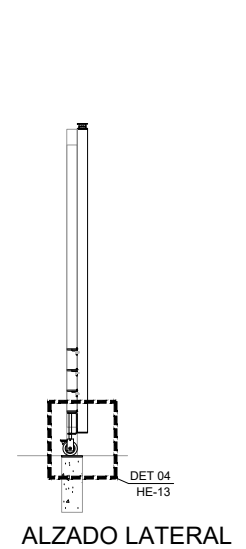
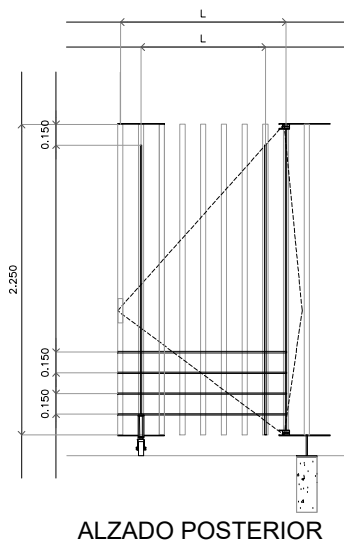



DETALLES DE CERRADURA Y RODAMIENTO

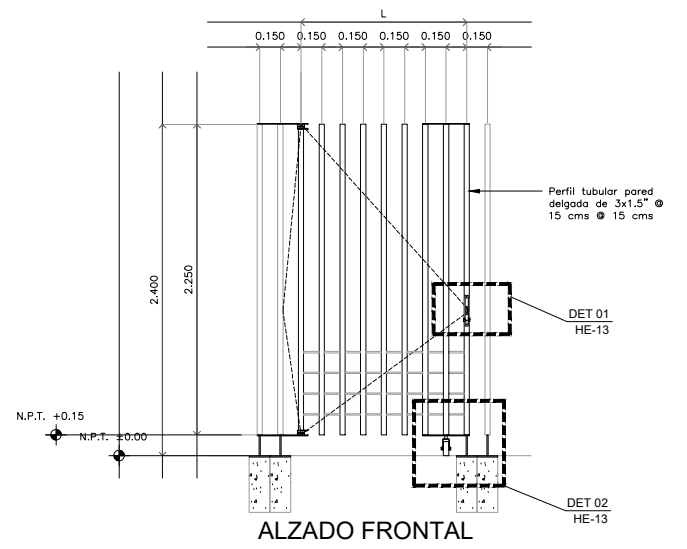


DET-01
ESC: 1:10

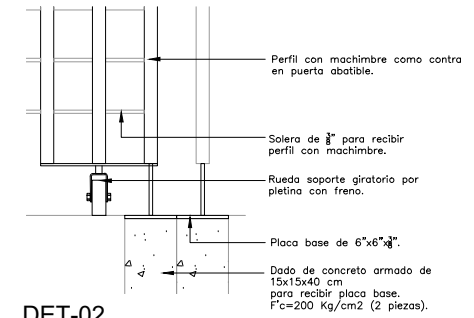


DET-02
ESC: 1:10

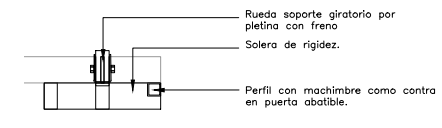





DET-03
ESC: 1:10

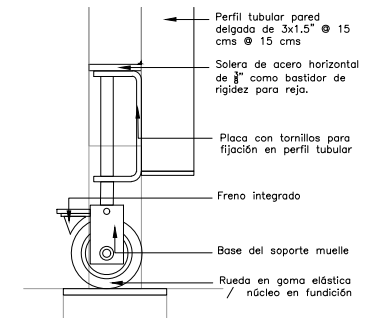

DET-04
ESC: 1:5

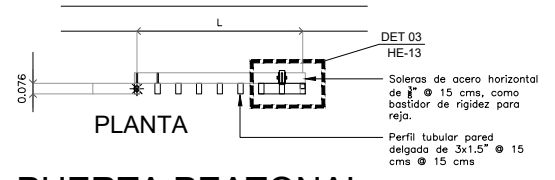


PUERTA PEATONAL
ESC: 1:25

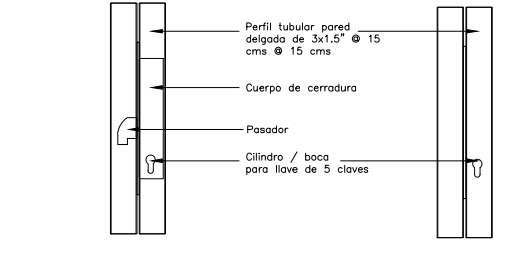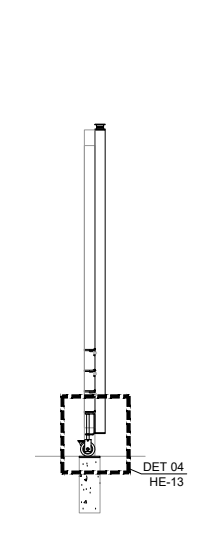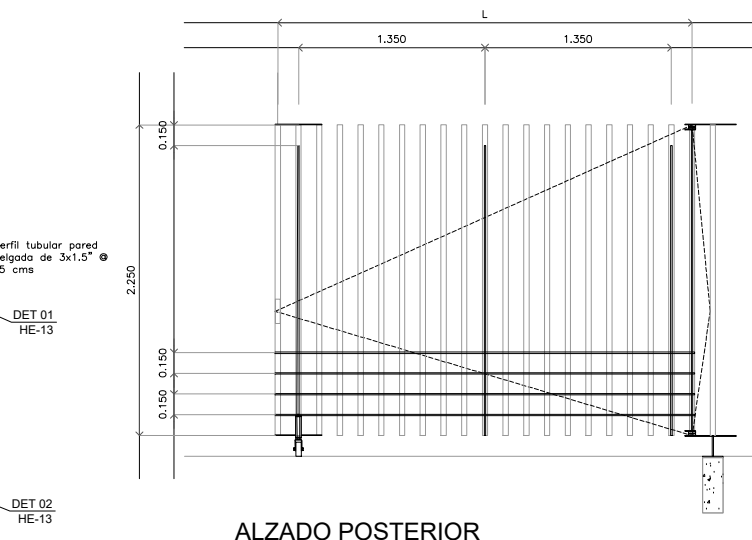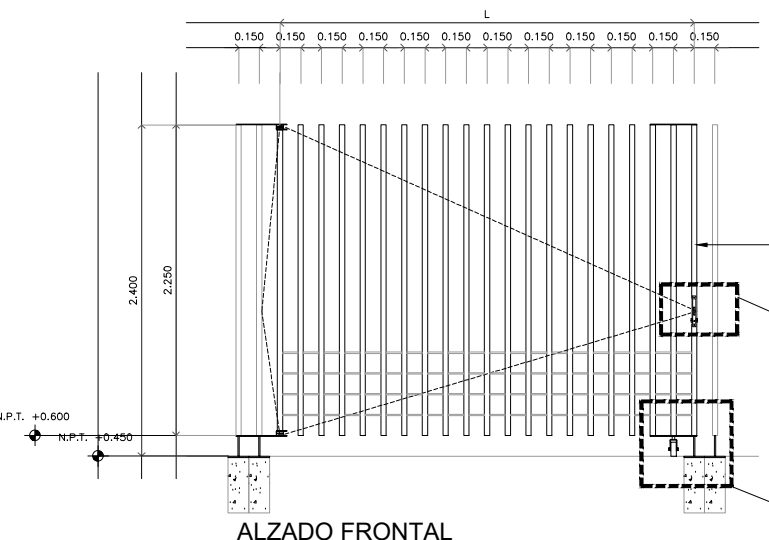

DET-05
CORTE LATERAL
ESC: 1:5

DET-05
ALZADO LATERAL
ESC: 1:5

CIERRE DE PUERTAS

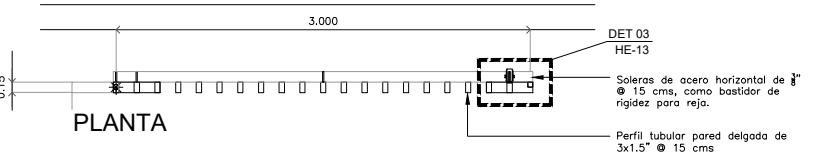

PUERTA ESTACIONAMIENTO
ESC: 1:25

NOTAS APLICABLES A TODOS LOS ELEMENTOS DE HERRERÍA:

Acabado final pintura mate color Gris Antracita a tres manos. S.M.A. Todas las piezas soldadas en el taller y todas las juntas esmeriladas.

CENTRO DE SERVICIO INFONAVIT
CESI / DELEGACIÓN / ACAPULCO
BLVD. DE LAS NACIONES ESQ. CALLE DIAMANTE LOTE 43 Y 29,
MANZANA 40, COL. LA ZANJA, PLAYA DIAMANTE, ACAPULCO, GRO.

PROYECTO EJECUTIVO

PLANOS: **HERRERÍAS**

GRUPOS DE LOCALIZACIÓN

NÚMERO DEL PLANO: _____ NORTE

UBICACIÓN DEL ARCHIVO: _____

INFONAVIT

USO ESPECÍFICO DEL PREDIO:

TIPO DE TRÁMITE:

DATOS DEL PROPIETARIO	DATOS GENERALES																																					
NOMBRE: _____ No.: _____	<table border="1" style="width: 100%; border-collapse: collapse;"> <thead> <tr> <th>DATOS DEL PREDIO</th> <th>USO</th> </tr> </thead> <tbody> <tr> <td>CLAVE CATASTRAL: _____</td> <td>HABITACIONAL <input type="checkbox"/></td> </tr> <tr> <td>ÁREA: _____</td> <td>UNIFAMILIAR <input type="checkbox"/></td> </tr> <tr> <td>DELEGACIÓN: _____</td> <td>PLURIFAMILIAR (CONDOMINIO) <input type="checkbox"/></td> </tr> <tr> <td>TELEFONO: _____</td> <td>COMERCIAL <input type="checkbox"/></td> </tr> <tr> <td>FIRMA: _____</td> <td>SERVICIOS <input type="checkbox"/></td> </tr> <tr> <td></td> <td>INDUSTRIAL <input type="checkbox"/></td> </tr> </tbody> </table>		DATOS DEL PREDIO	USO	CLAVE CATASTRAL: _____	HABITACIONAL <input type="checkbox"/>	ÁREA: _____	UNIFAMILIAR <input type="checkbox"/>	DELEGACIÓN: _____	PLURIFAMILIAR (CONDOMINIO) <input type="checkbox"/>	TELEFONO: _____	COMERCIAL <input type="checkbox"/>	FIRMA: _____	SERVICIOS <input type="checkbox"/>		INDUSTRIAL <input type="checkbox"/>																						
DATOS DEL PREDIO			USO																																			
CLAVE CATASTRAL: _____	HABITACIONAL <input type="checkbox"/>																																					
ÁREA: _____	UNIFAMILIAR <input type="checkbox"/>																																					
DELEGACIÓN: _____	PLURIFAMILIAR (CONDOMINIO) <input type="checkbox"/>																																					
TELEFONO: _____	COMERCIAL <input type="checkbox"/>																																					
FIRMA: _____	SERVICIOS <input type="checkbox"/>																																					
	INDUSTRIAL <input type="checkbox"/>																																					
DATOS DEL D.R.O NOMBRE: _____ CÉDULA PROFESIONAL: _____ DIRECCIÓN: _____ DELEGACIÓN: _____ TELEFONO: _____ FIRMA: _____	DIRECCIÓN: _____ ENTRE LA CALLE: _____ Y LA CALLE: _____ COLONIA: _____ DELEGACIÓN: _____ TELEFONO: _____ FIRMA: _____																																					
CORRESPBLE. INGENIERIAS NOMBRE: _____ CÉDULA PROFESIONAL: _____ DIRECCIÓN: _____ DELEGACIÓN: _____ TELEFONO: _____ FIRMA: _____	NORMATIVIDAD <table border="1" style="width: 100%; border-collapse: collapse;"> <thead> <tr> <th>CONCEPTO</th> <th>NORMA</th> <th>PROYECTO</th> <th>IMP</th> </tr> </thead> <tbody> <tr> <td>ALTURA MÁXIMA PERMITIDA</td> <td></td> <td></td> <td></td> </tr> <tr> <td>COEFICIENTE DE OCUPACIÓN DEL SUELO</td> <td></td> <td></td> <td></td> </tr> <tr> <td>COEFICIENTE DE UTILIZACIÓN DEL SUELO</td> <td></td> <td></td> <td></td> </tr> <tr> <td>COEFICIENTE DE ABSORCIÓN DEL SUELO</td> <td></td> <td></td> <td></td> </tr> <tr> <td>PORCENTAJE DEL ÁREA LIBRE</td> <td></td> <td></td> <td></td> </tr> <tr> <td>RESTRICCIÓN AL FRENTE</td> <td></td> <td></td> <td></td> </tr> <tr> <td>CAJONES DE ESTACIONAMIENTO</td> <td></td> <td></td> <td></td> </tr> <tr> <td>RESTRICCIÓNES DEL USO DE SUELO</td> <td></td> <td></td> <td></td> </tr> </tbody> </table>		CONCEPTO	NORMA	PROYECTO	IMP	ALTURA MÁXIMA PERMITIDA				COEFICIENTE DE OCUPACIÓN DEL SUELO				COEFICIENTE DE UTILIZACIÓN DEL SUELO				COEFICIENTE DE ABSORCIÓN DEL SUELO				PORCENTAJE DEL ÁREA LIBRE				RESTRICCIÓN AL FRENTE				CAJONES DE ESTACIONAMIENTO				RESTRICCIÓNES DEL USO DE SUELO			
CONCEPTO	NORMA	PROYECTO	IMP																																			
ALTURA MÁXIMA PERMITIDA																																						
COEFICIENTE DE OCUPACIÓN DEL SUELO																																						
COEFICIENTE DE UTILIZACIÓN DEL SUELO																																						
COEFICIENTE DE ABSORCIÓN DEL SUELO																																						
PORCENTAJE DEL ÁREA LIBRE																																						
RESTRICCIÓN AL FRENTE																																						
CAJONES DE ESTACIONAMIENTO																																						
RESTRICCIÓNES DEL USO DE SUELO																																						

RIVERO BORRELL - GUTIERREZ
ARQUITECTOS

SELLO

ESCALA:
1 : 25

COTAS:
METROS

CLAVE:
HE-13

Este plano sustituye a los anteriores

REVISIÓN - 00 / 02 mayo 2018