



CENTRO DE SERV. INFONAVIT Y DELEGACIÓN
CESI / DELEGACIÓN / AGUASCALIENTES
CALLE BALNEARIOS FRACC. EJIDO DE OJO CALIENTE
MUNICIPIO DE AGUASCALIENTES EDO. DE AGUASCALIENTES


PROYECTO EJECUTIVO
INSTALACIÓN HIDRÁULICA

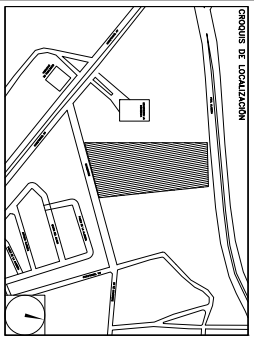

INSTALACIÓN HIDRÁULICA
 PLANO LLAVE

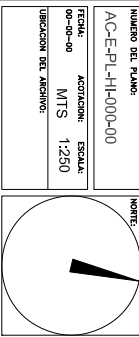

NUMERO DEL PLANO:
 AC-E-PL-HI-000-00
 FECHA:
 00-00-00
 ACOLOCACION: ESCALA
 MTS 1:250
 UBICACION DEL AREA(S):

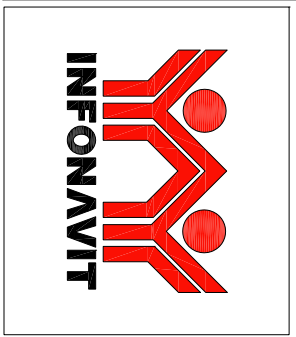

USO ESPECIFICO DEL PREDIO:

TIPO DE TRAMITE:

DATOS DEL PROPIETARIO

NOMBRE: No.:
 CALLE: DEL. DELEGACION:
 TELEFONO:
DATOS DEL D.R.O
 NOMBRE: XX
 GEBULA PROFESIONAL: XX
 DIRECCION: XX
 TELEFONO: XX
CORRESPBLE. INGENIERIAS
 NOMBRE: XX
 GEBULA PROFESIONAL: XX
 TELEFONO: XX

DATOS DEL PREDIO

CLAVE CATASTRAL: AREA: M2
 CONDOMINIO: HERENCIA DEL PRESENTE: FONDO: M
 DIRECCION: ENTRE LAS CALLES: No. OFICIAL:
 CALLES: COLONIA:
 DICTAMEN DE USO DE SUELO
 No. DE FOLIO: FECHA:

USO

INDUSTRIAL
 COMERCIAL
 SERVICIOS
 PUEBLEROS
 URBANIZABLE
 AGROPECUARIO

DATOS DEL D.R.O

NOMBRE: ..
 GEBULA PROFESIONAL: ..
 DIRECCION: ..
 TELEFONO: ..
 FIRMA: ..
CORRESPBLE. INGENIERIAS
 NOMBRE: XX
 GEBULA PROFESIONAL: XX
 TELEFONO: XX

CONCEPTO

ACTUALIDAD MAXIMA PERMISIVA
 COEFICIENTE DE COCUPACION DEL SUELO
 COEFICIENTE DE ASORACION DEL SUELO
 PERCENTAJE DEL AREA LIBRE
 RESTRICCIONES AL PRESENTE
 RESTRICCIONES AL FUTURO
 RESTRICCIONES O.C. USO DE SUELO
 TELEFONO:
 FIRMA:

RIVERO BORRELL - GUTIERREZ Ingenior
A R Q U I T E C T O S

DATOS DE LA CONSTRUCCION



CONCEPTO	A. CONSTRUCCION	OBRA NUEVA	RECONSTRUCCION	NO. DE PERMISO	FECHA	REVISION
SOTANO						
PLANTA BALIA						
PLANTA BASE						
PLANTA TECHO						
PLANTA ENTIBLANCO						
2do. NIVEL						
3er NIVEL						
4to NIVEL						
5to NIVEL						
OTROS						
OTRO						
ALINEAMIENTO ML						
RENOVACION						

ESCALA: 1:250
 COTAS:
 METROS

SELLO

HI-00

Esta obra es copia a los planos
 REVISION - 00 21 febrero 2018

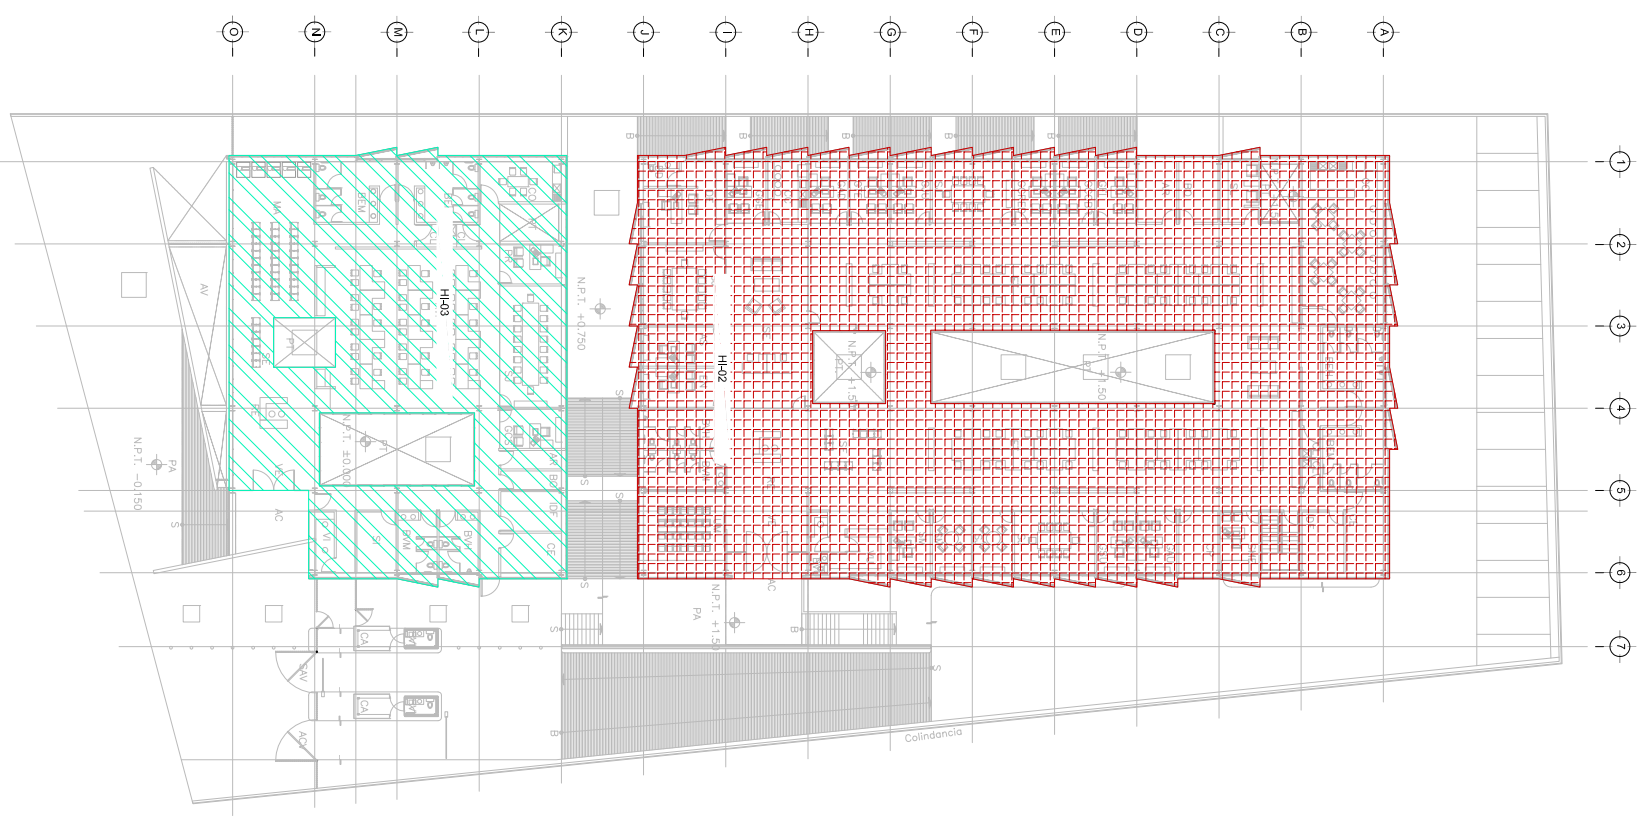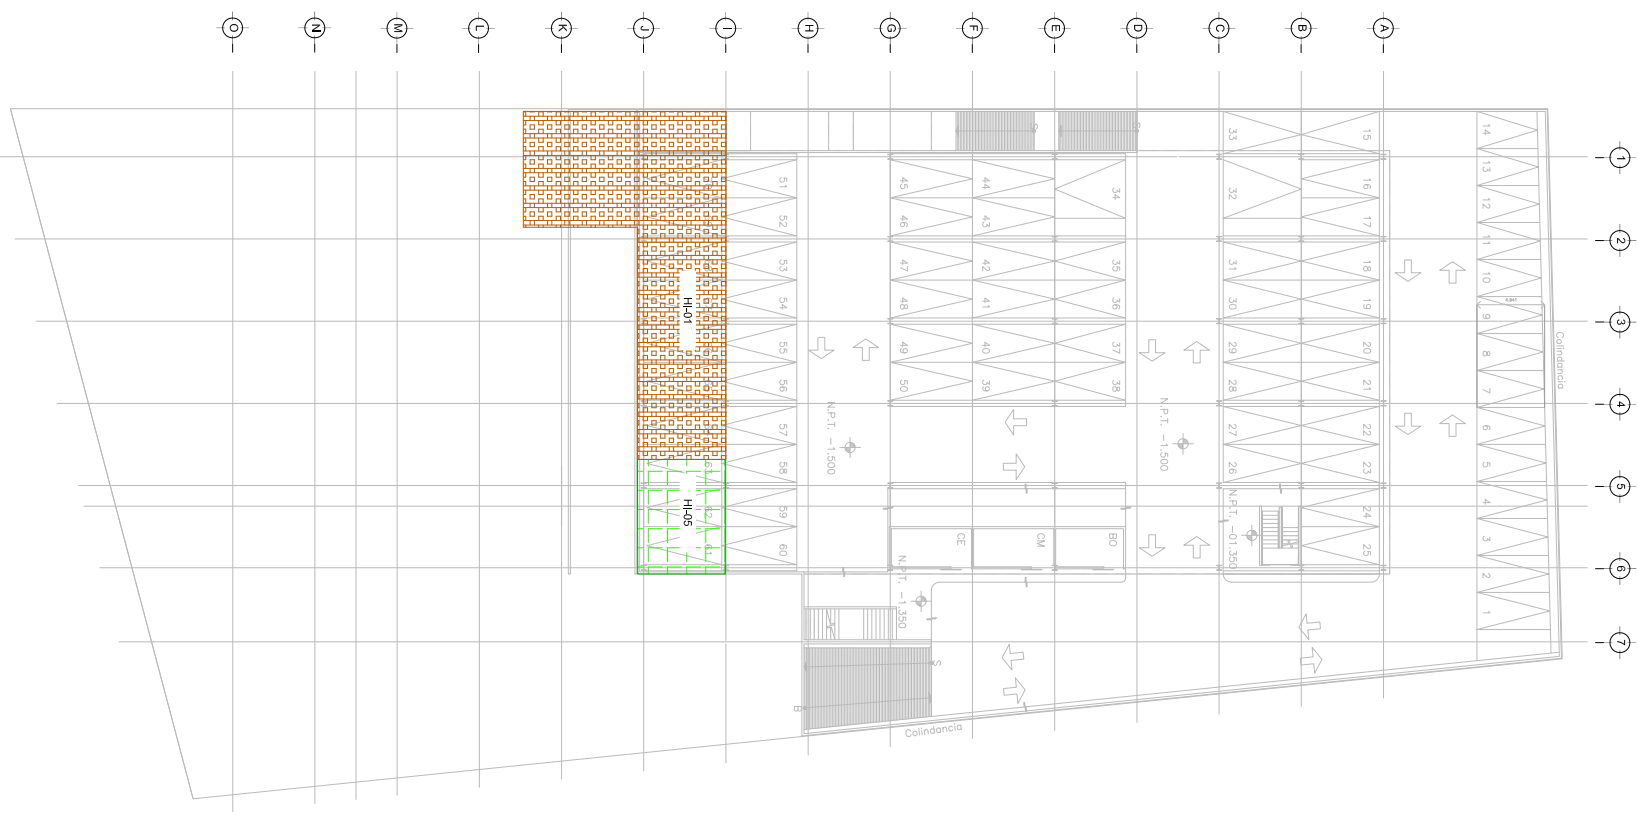

NUMERO DE PLANO	
H-01	H-01
H-02	H-02
H-03	H-03
H-05	H-05

PLANTA DE ESTACIONAMIENTO-AGUASCALIENTES NIVEL -1.50
 ESC. 1:250

PLANTA BALIA CESIS -DELEGACION-AGUASCALIENTES NIVEL 0.00 +1.50
 ESC. 1:250

PLANO APTO PARA CONSTRUCCION