


CENTRO DE SERV. INFONAVIT Y DELEGACIÓN CESI / DELEGACIÓN / AGUASCALIENTES
CALLE BALNEARIOS FRACC. EJIDO DE OJO CALIENTE
MUNICIPIO DE AGUASCALIENTES EDO. DE AGUASCALIENTES

PROYECTO EJECUTIVO
INSTALACIÓN ELÉCTRICA

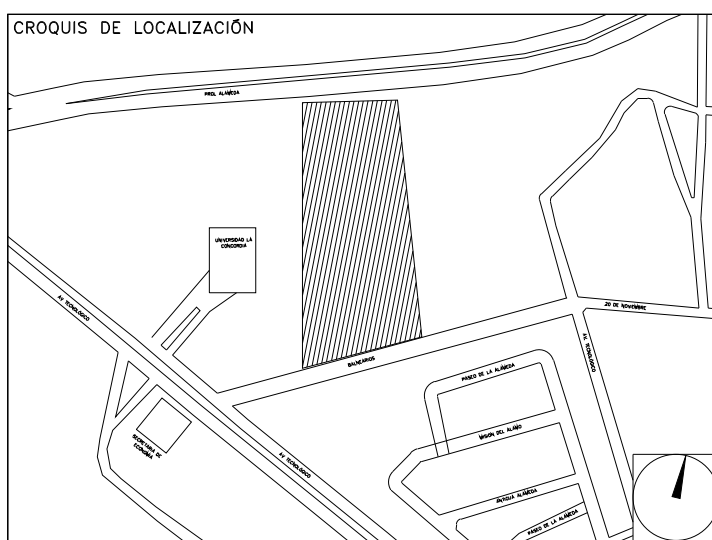

DETALLES GENERALES DE TIERRAS

NUMERO DEL PLANO: AC-E-PL-IE-28-00	NORTE:
FECHA: 00-00-00	ACOTACION: MTS
UBICACION DEL ARCHIVO:	ESCALA: S/E



USO ESPECIFICO DEL PREDIO:
TIPO DE TRAMITE:


DATOS DEL PROPIETARIO		DATOS DEL PREDIO		USO
NOMBRE:	No.:	CLAVE CATASTRAL:	AREA: M2.	HABITACIONAL <input type="checkbox"/>
CALLE:		DELEGACION:	LOTE: m	UNIFAMILIAR <input type="checkbox"/>
DELEGACION:		DIRECCION:	FONDO: m	PLURIFAMILIAR (CONDominio) <input type="checkbox"/>
FIRMA:		ENTRE LA CALLE:	No OFICIAL:	COMERCIAL <input type="checkbox"/>
DATOS DEL D.R.O		DICTAMEN DE USO DE SUELO		SERVICIOS <input type="checkbox"/>
NOMBRE: XX		No. DE FOLIO:	FECHA:	INDUSTRIAL <input type="checkbox"/>
CEDULA PROFESIONAL: XX				
DIRECCION: XX				
DELEGACION: XX				
FIRMA:				
CORRESPBLE. INGENIERIAS		NORMATIVIDAD		
NOMBRE: XX		CONCEPTO	NORMA	PROYECTO
CEDULA PROFESIONAL: XX		ALTIMA MAXIMA PERMITIDA		DF
DIRECCION: XX		COEFICIENTE DE OCUPACION DEL SUELO		
DELEGACION: XX		COEFICIENTE DE UTILIZACION DEL SUELO		
FIRMA:		COEFICIENTE DE ABSORCION DEL SUELO		
DATOS DEL D.R.O		RESTRICCION AL FRENTE		
NOMBRE: ..		CAJONES DE ESTACIONAMIENTO		
CEDULA PROFESIONAL: ..		RESTRICCIONES DIC. USO DE SUELO		
DIRECCION: ..	COL.			
DELEGACION:				
TELEFONO:				
FIRMA:				

RIVERO BORRELL - GUTIERREZ
ARQUITECTOS ingenor


DATOS DE LA CONSTRUCCION					
CONCEPTO	A. CONSTRUIDA	OBRA NUEVA	REGULARIZACION	LICENCIA ANTERIOR	
SOTANO				No. LIC.	FECHA
PLANTA BAJA					METROS
1er NIVEL					
MEZANINE					
2do. NIVEL					
3er NIVEL					
VOLADOS					
ESTACIONAMIENTO					
OTROS					
TOTAL DE M ²					
BARDEO ML					
ALINEAMIENTO ML					
DEMOLICION					

ESCALA: S/E	SELLO
COTAS: METROS	
CLAVE: IE-28	
Este plano sustituye a los anteriores	
REVISIÓN - 00 21 febrero 2018	


PLANO APTO PARA CONSTRUCCION

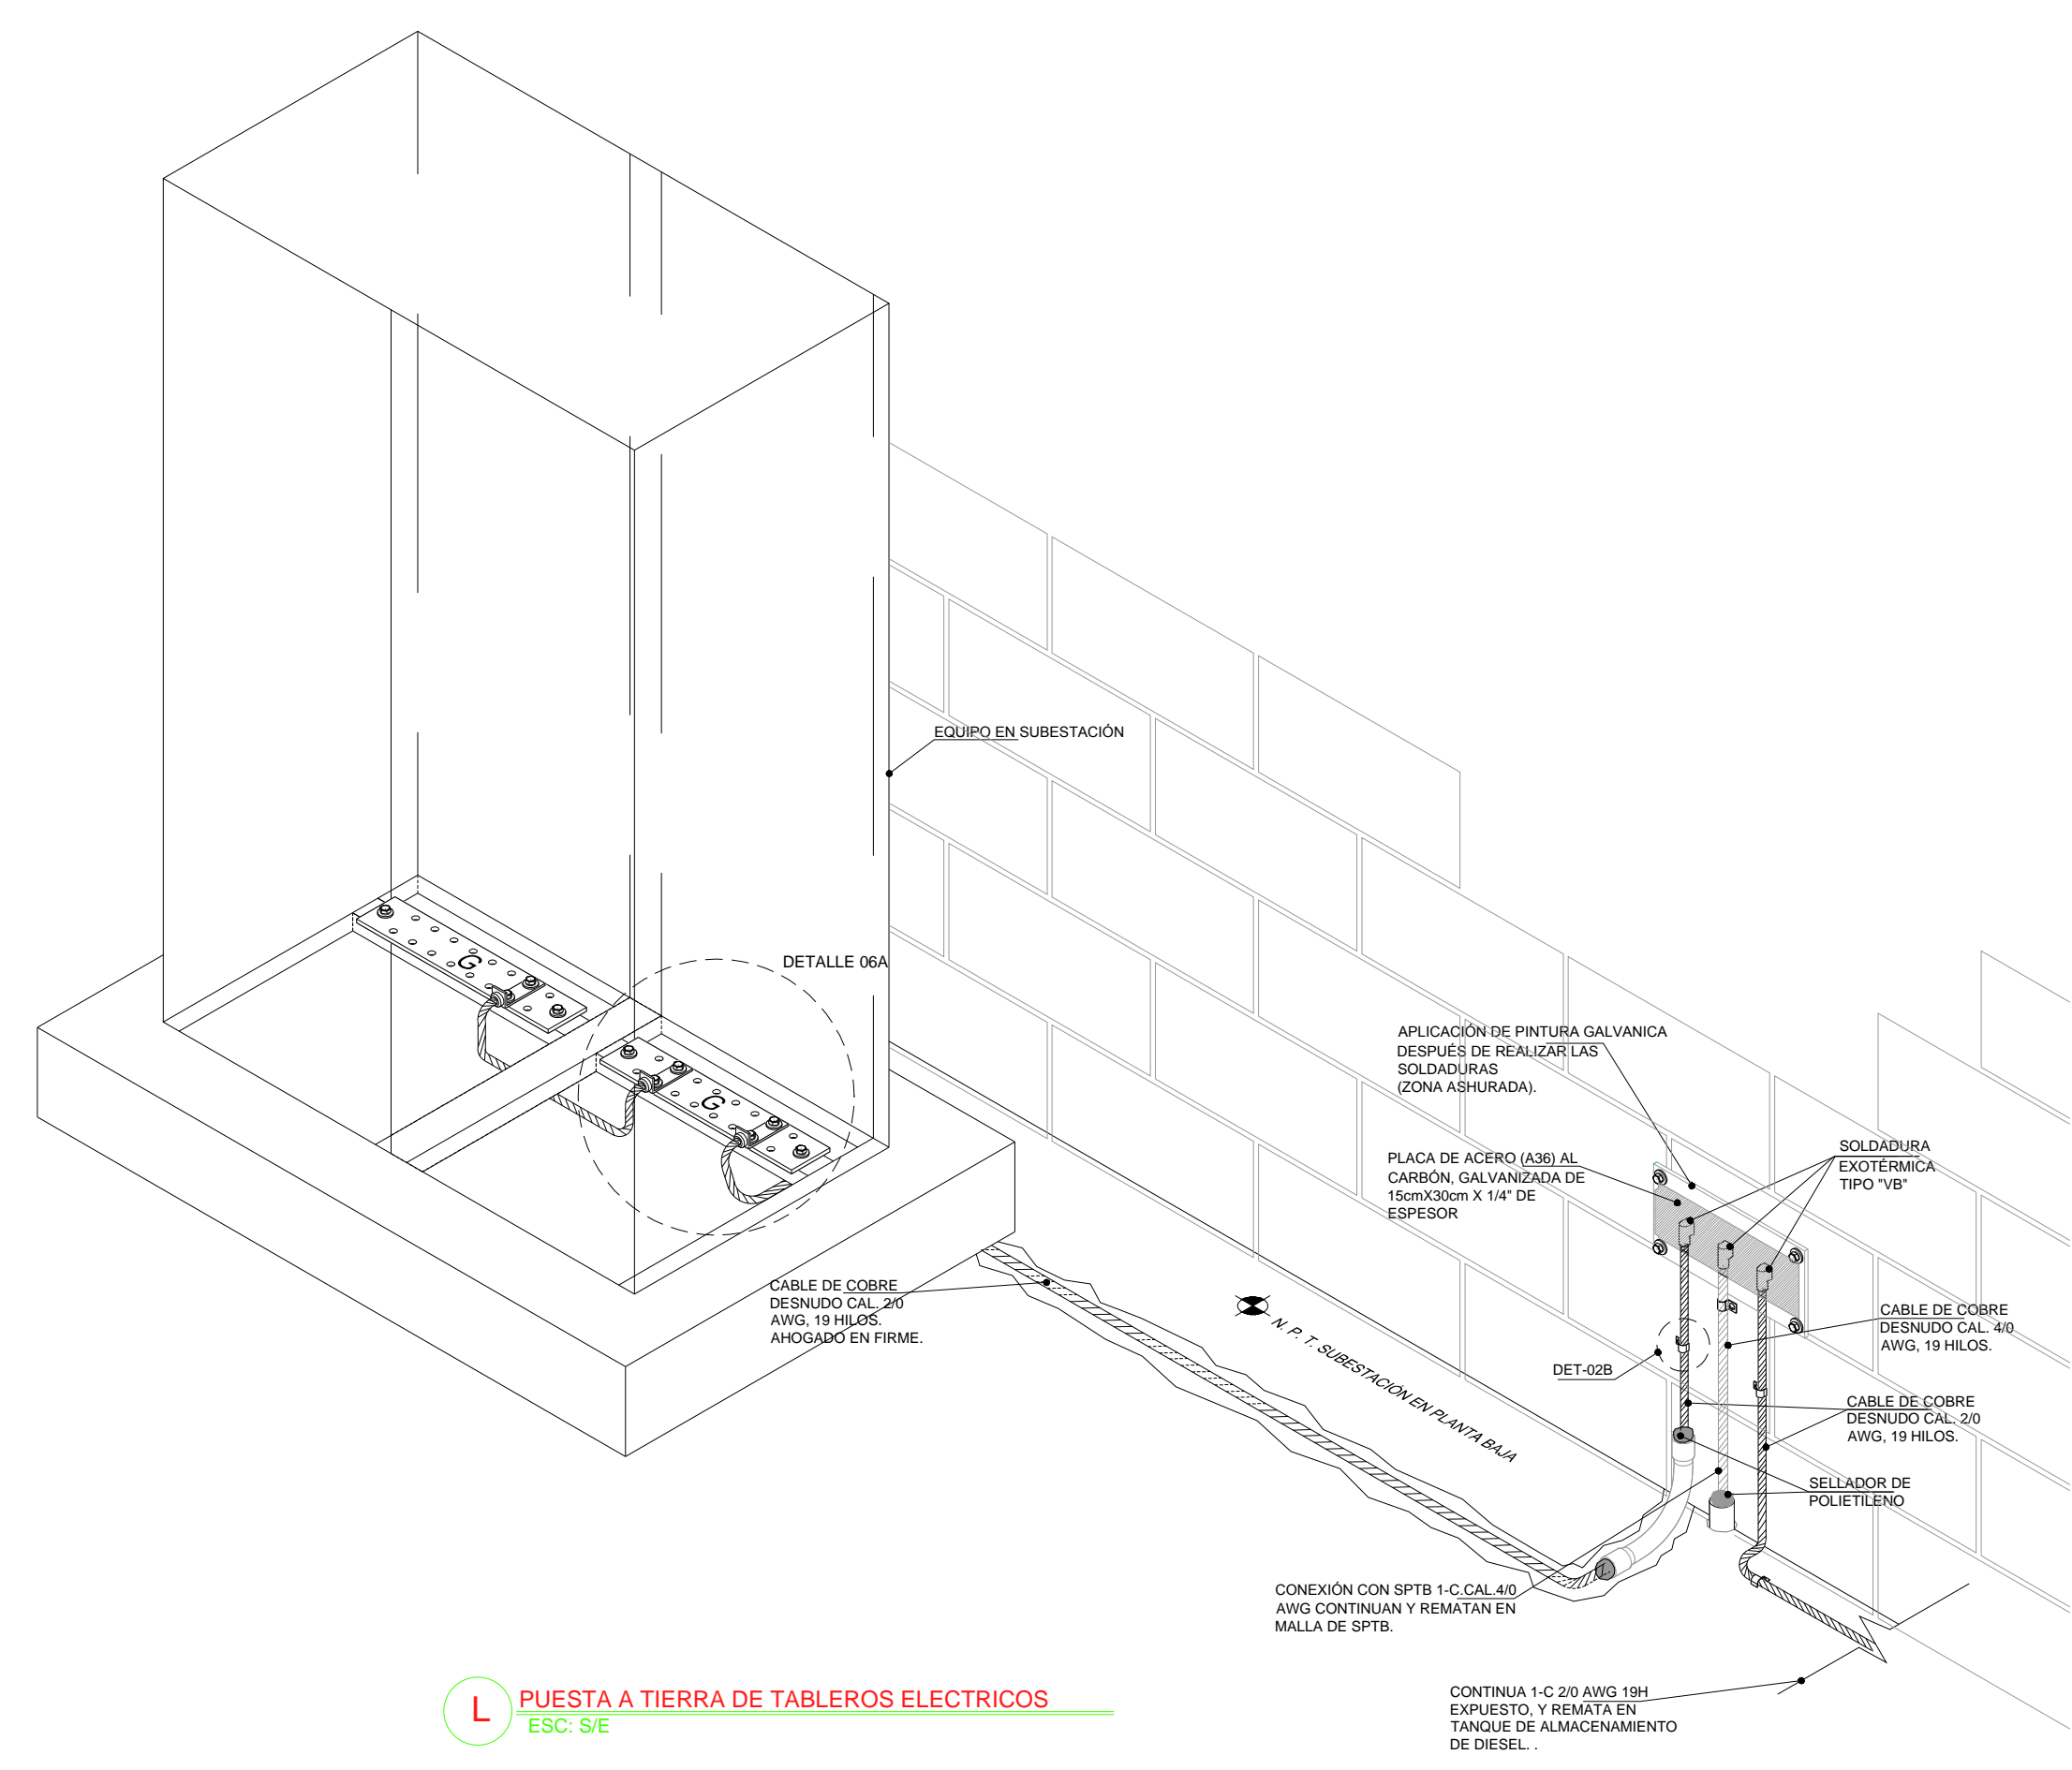


L PUESTA A TIERRA DE TABLEROS ELECTRICOS
 ESC: S/E

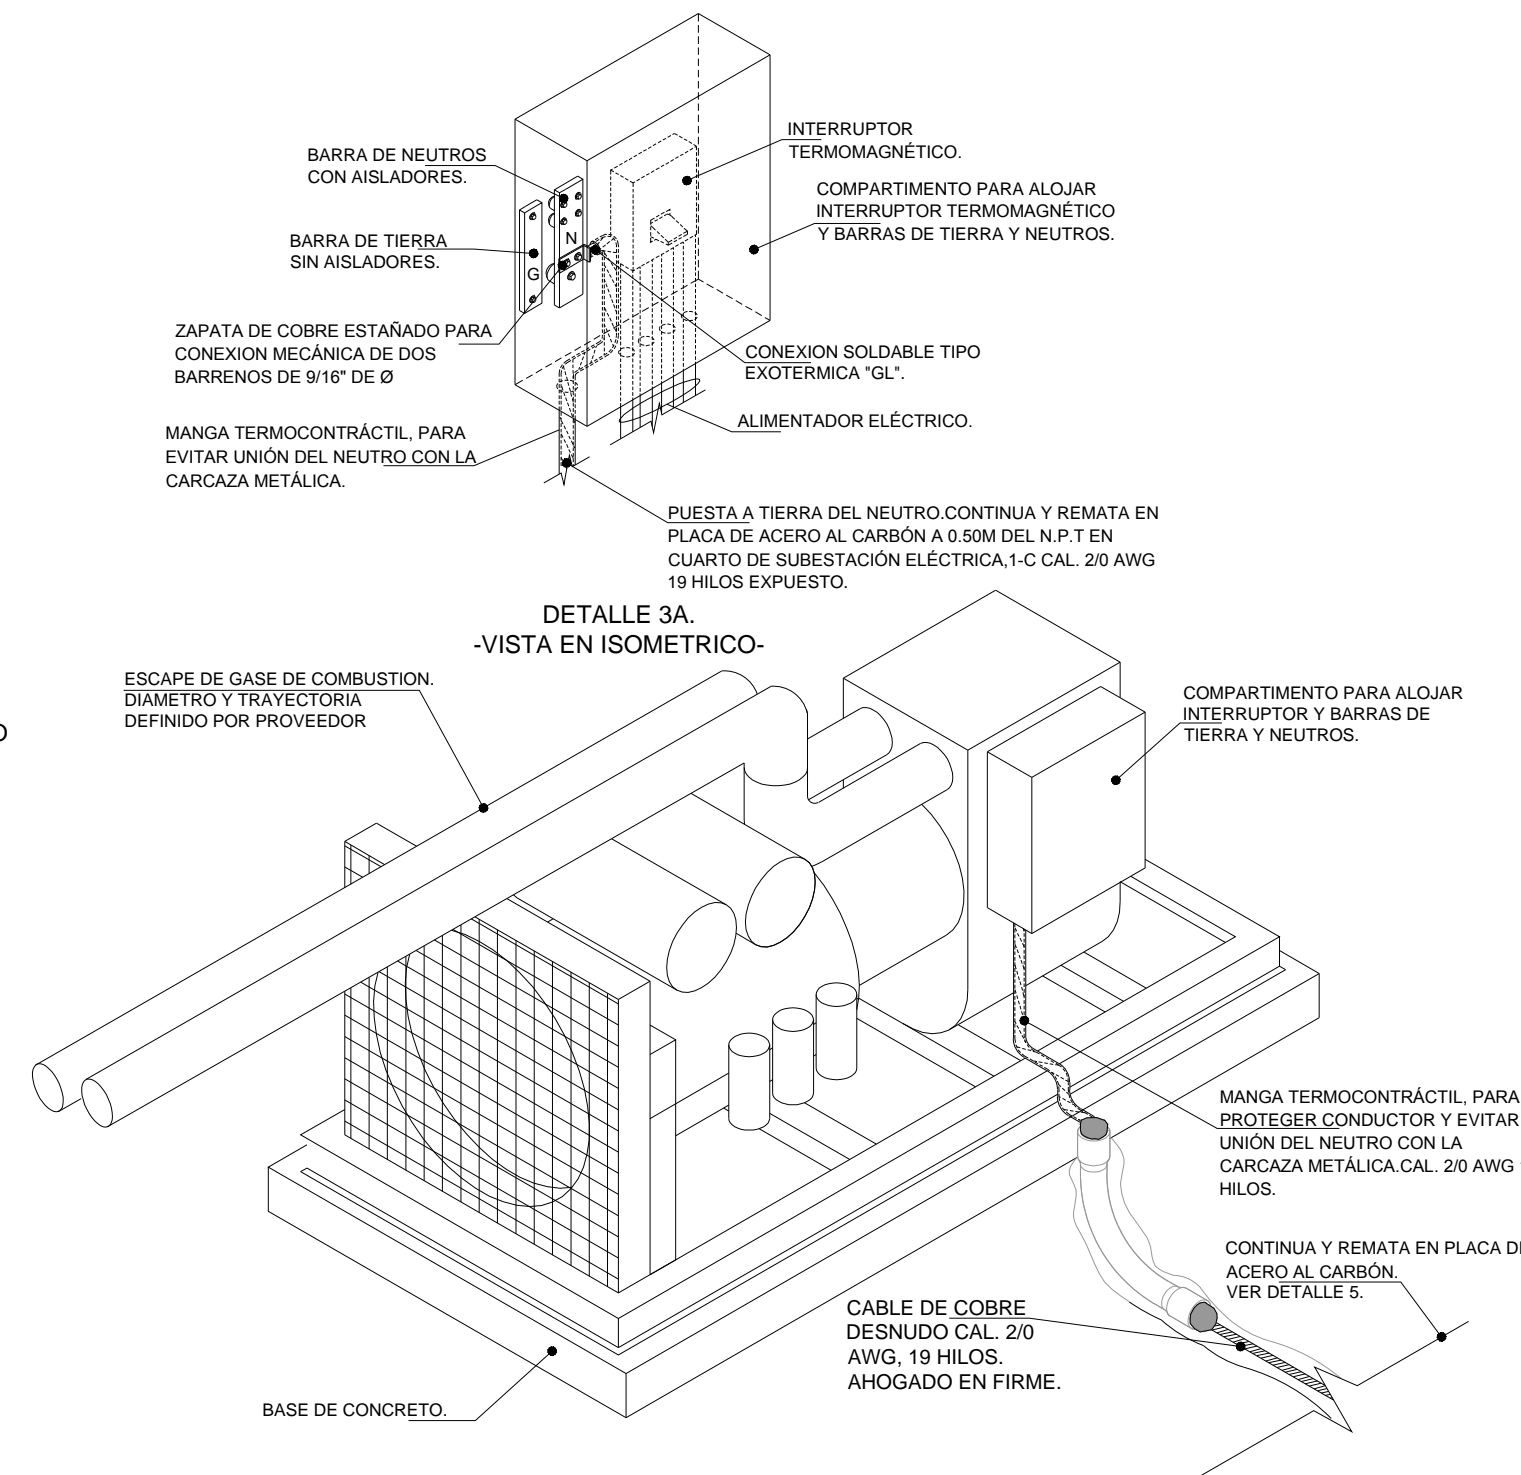


K PROPUESTA A TIERRA DE PLANTA ELECTRICA DE EMERGENCIA
 ESC: S/E

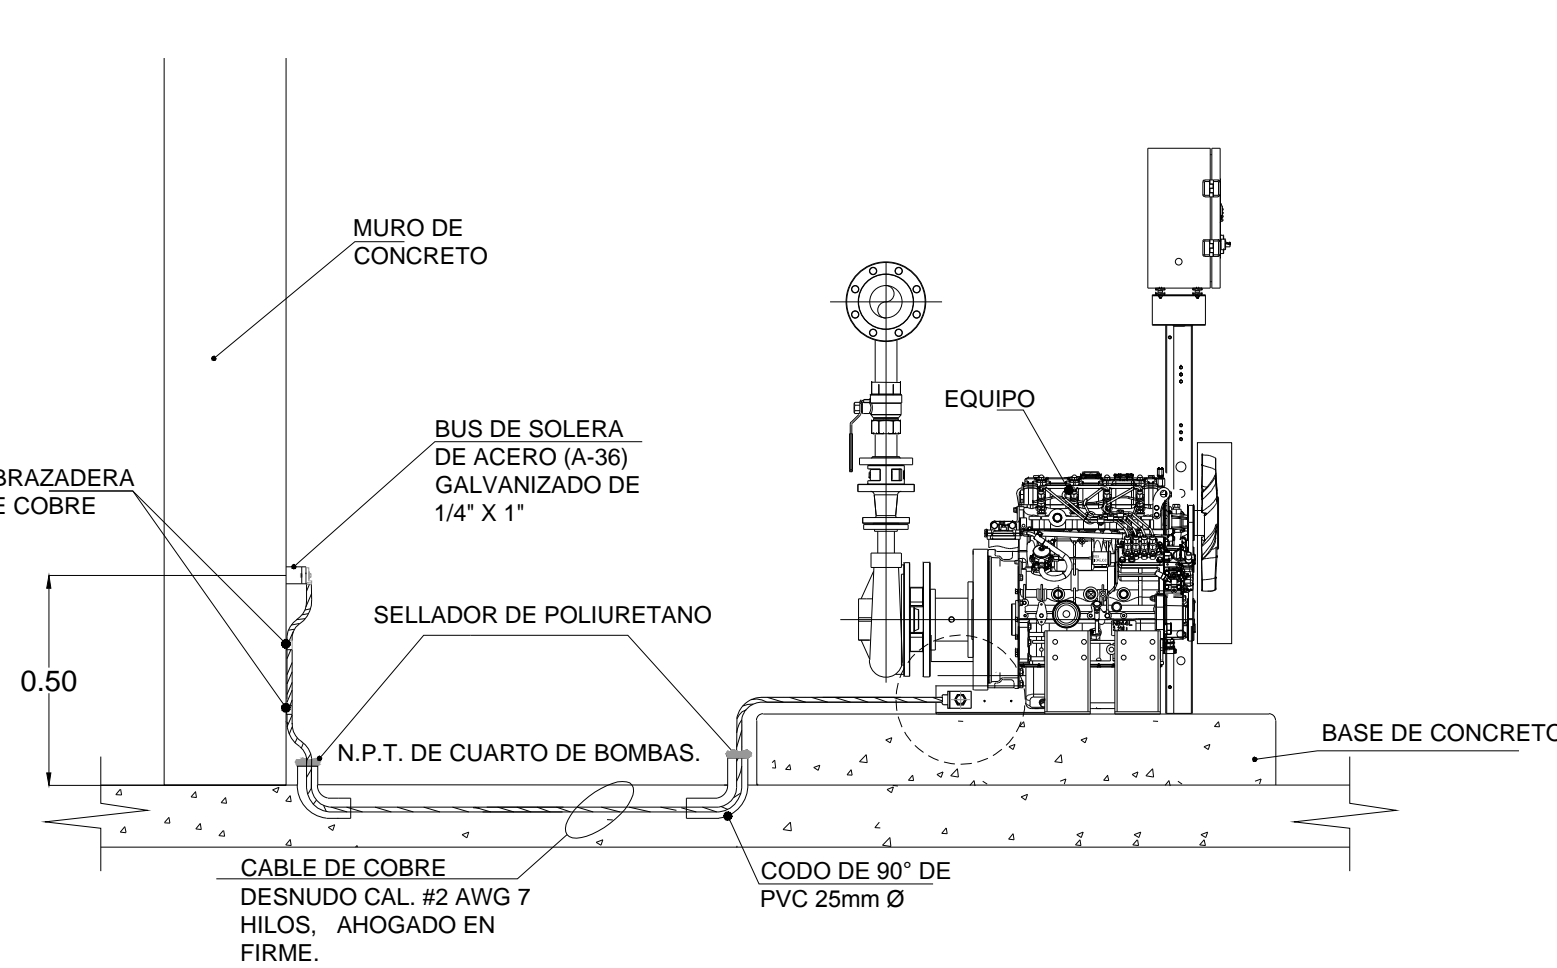


J PROPUESTA A TIERRA DE EQUIPOS HIDRAULICOS
 ESC: S/E

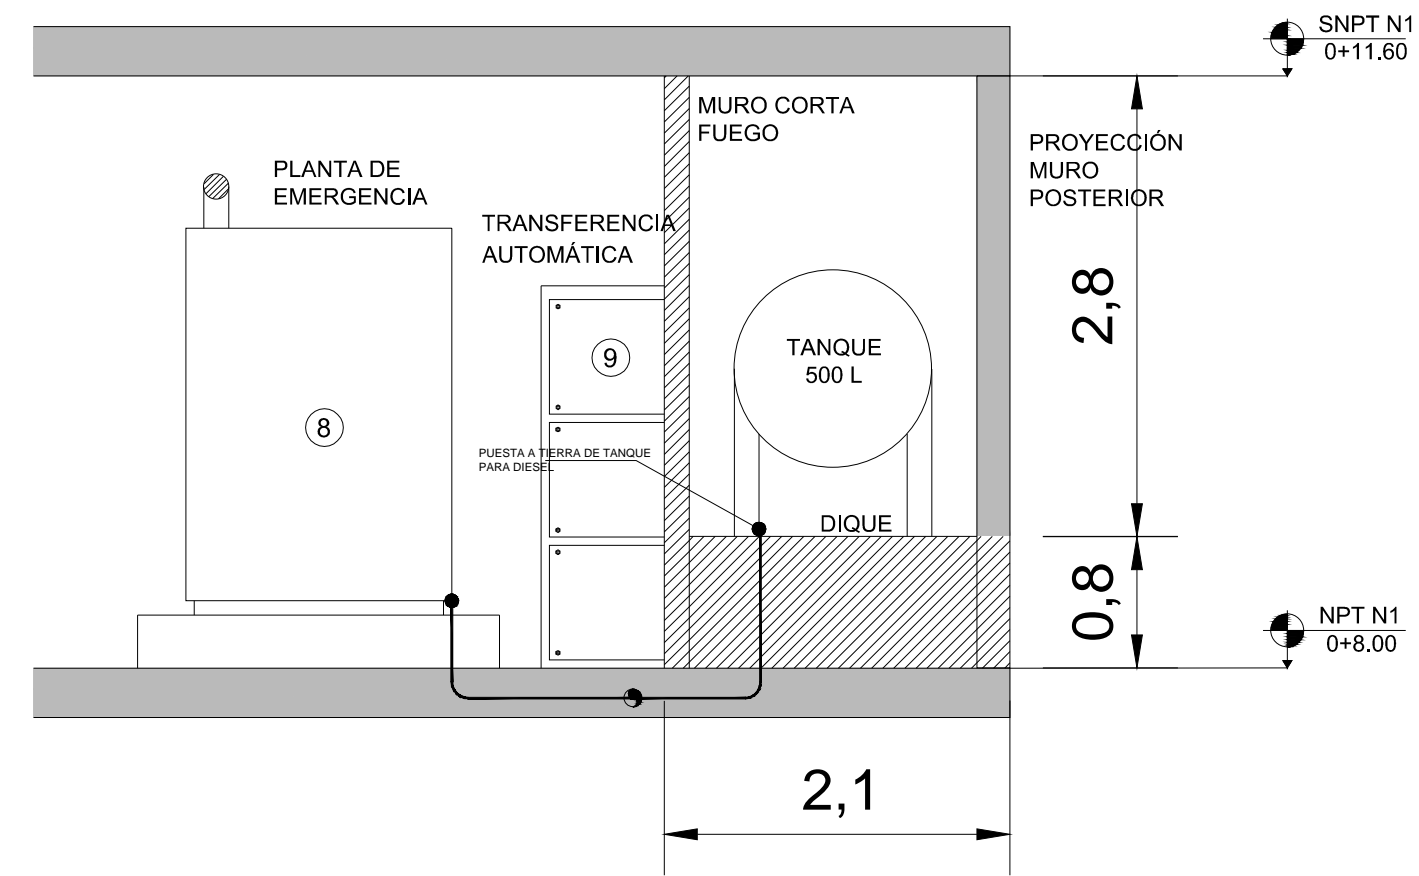


M DIQUE PARA TANQUE DE DIESEL
 ESC: S/E

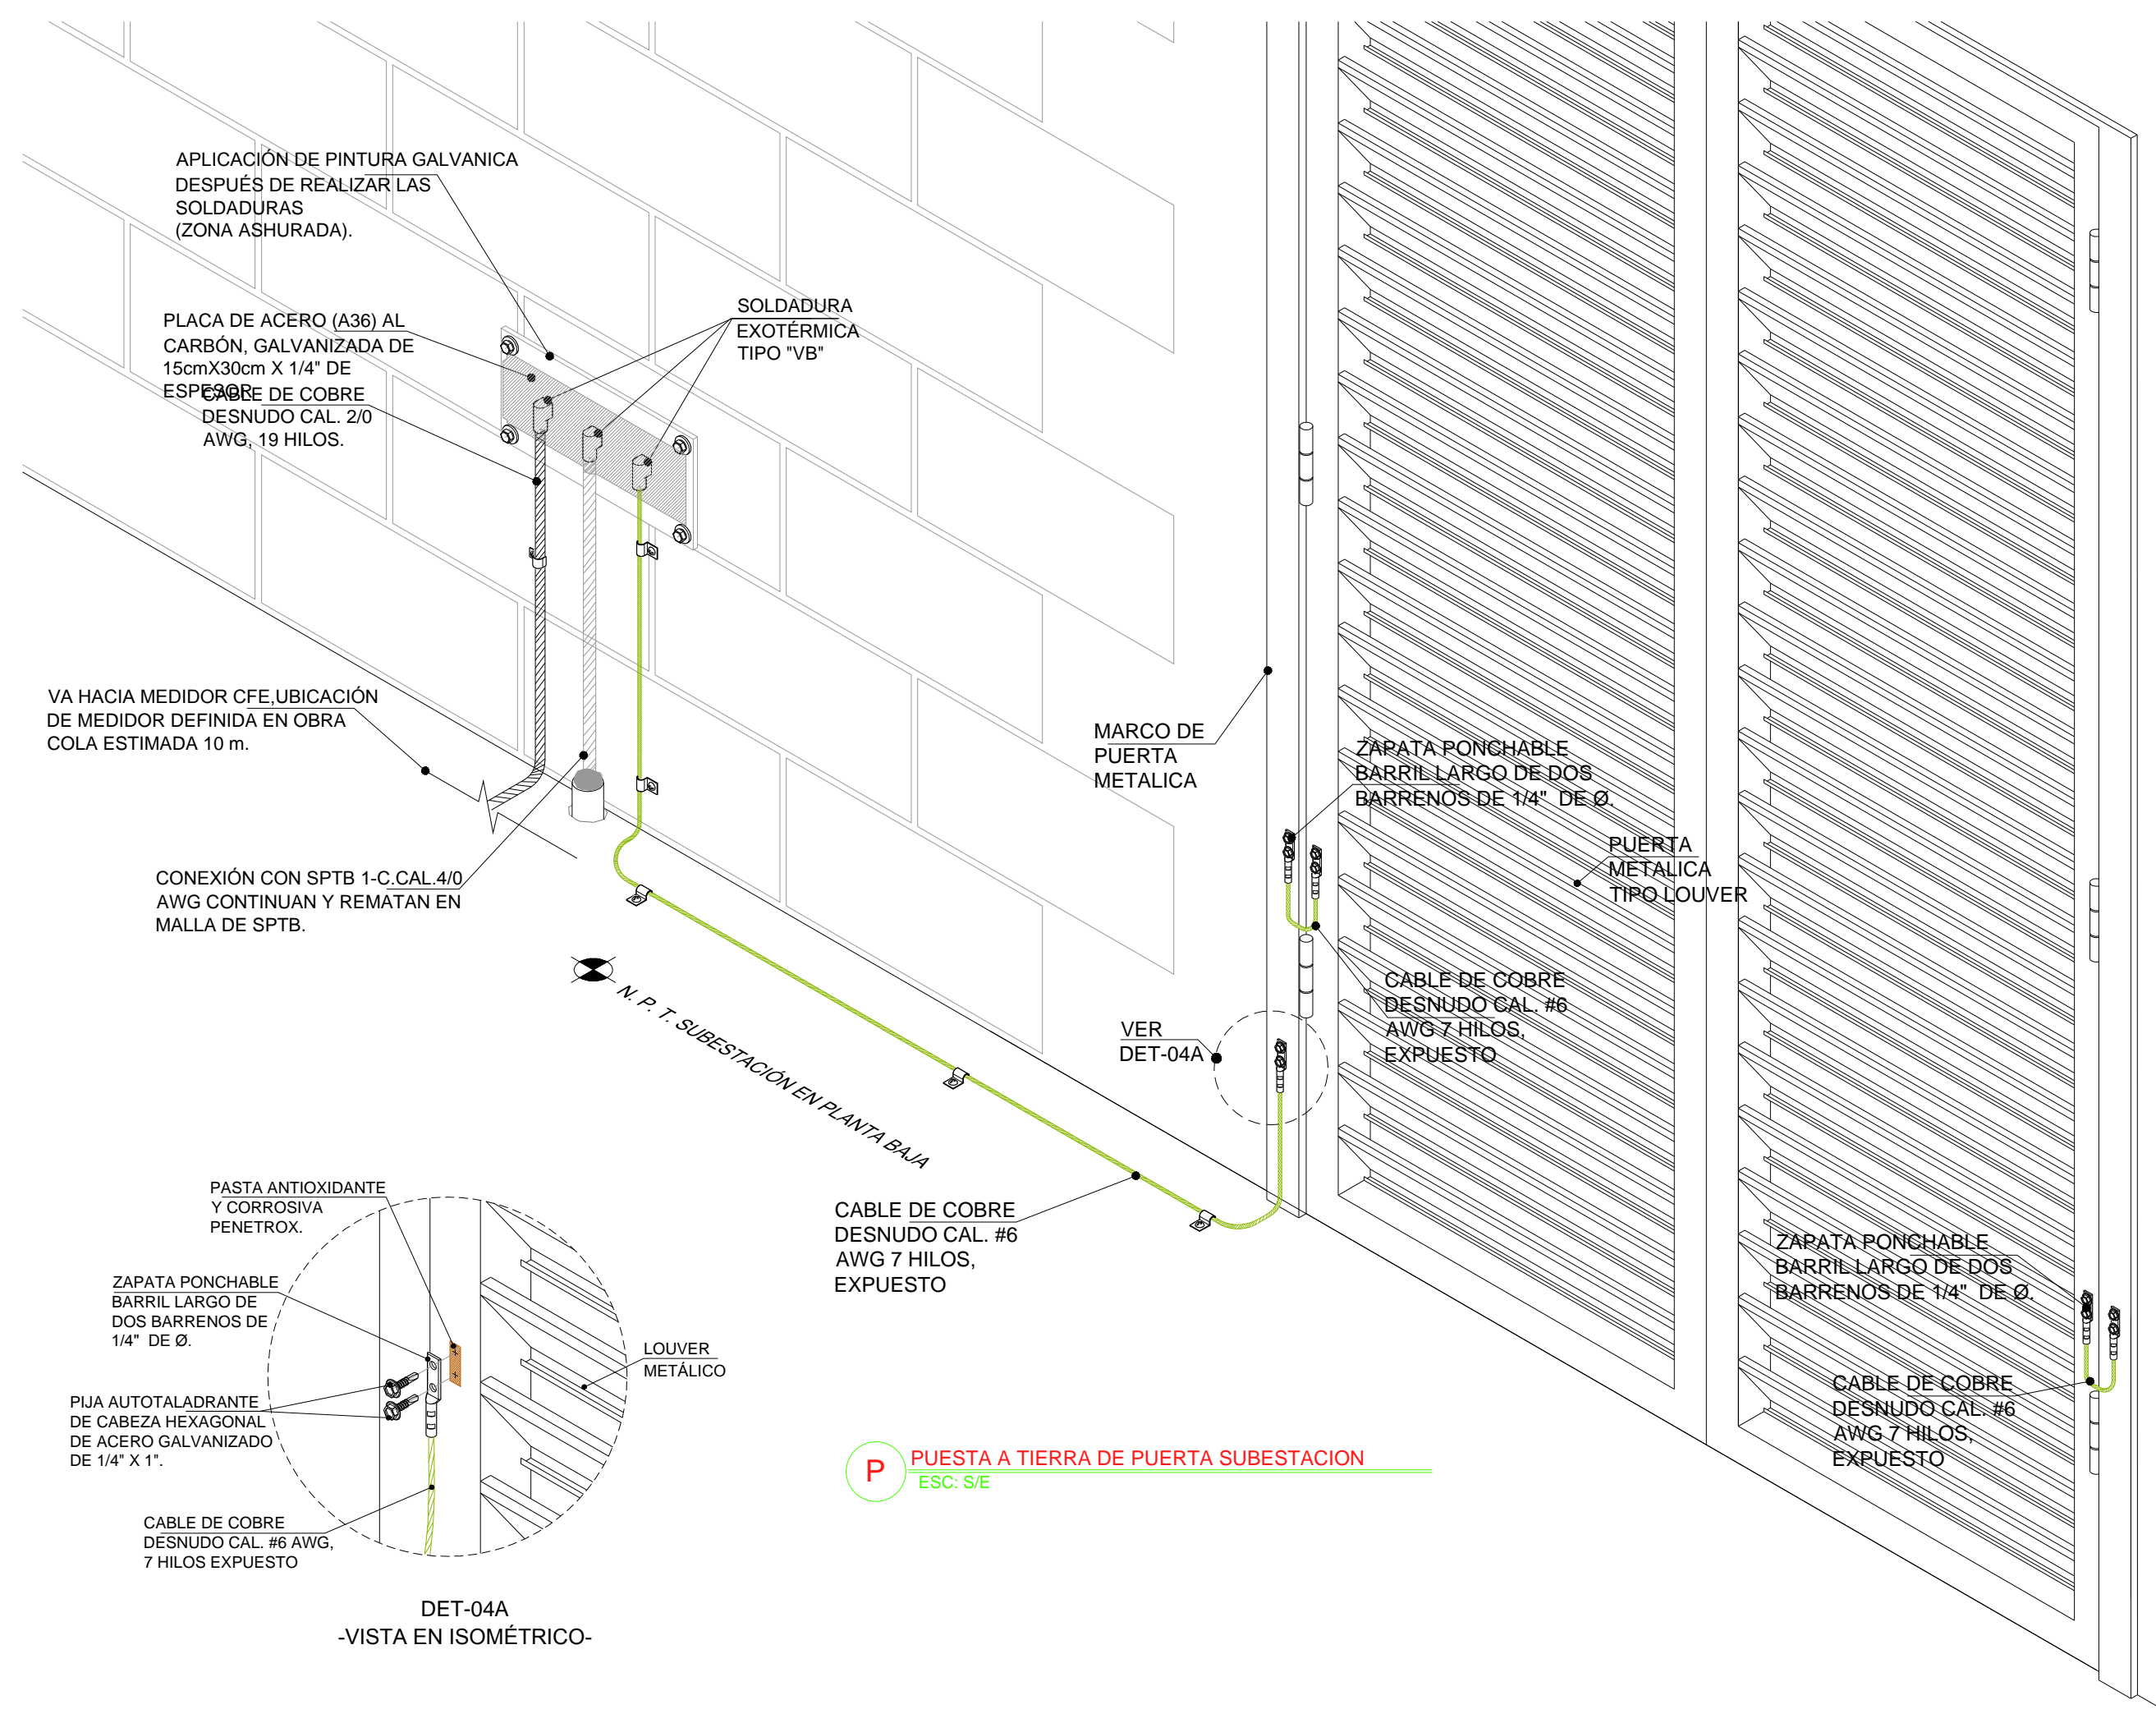


N DETALLE DE CONEXION DE ZAPATA SOLDABLE
 ESC: S/E

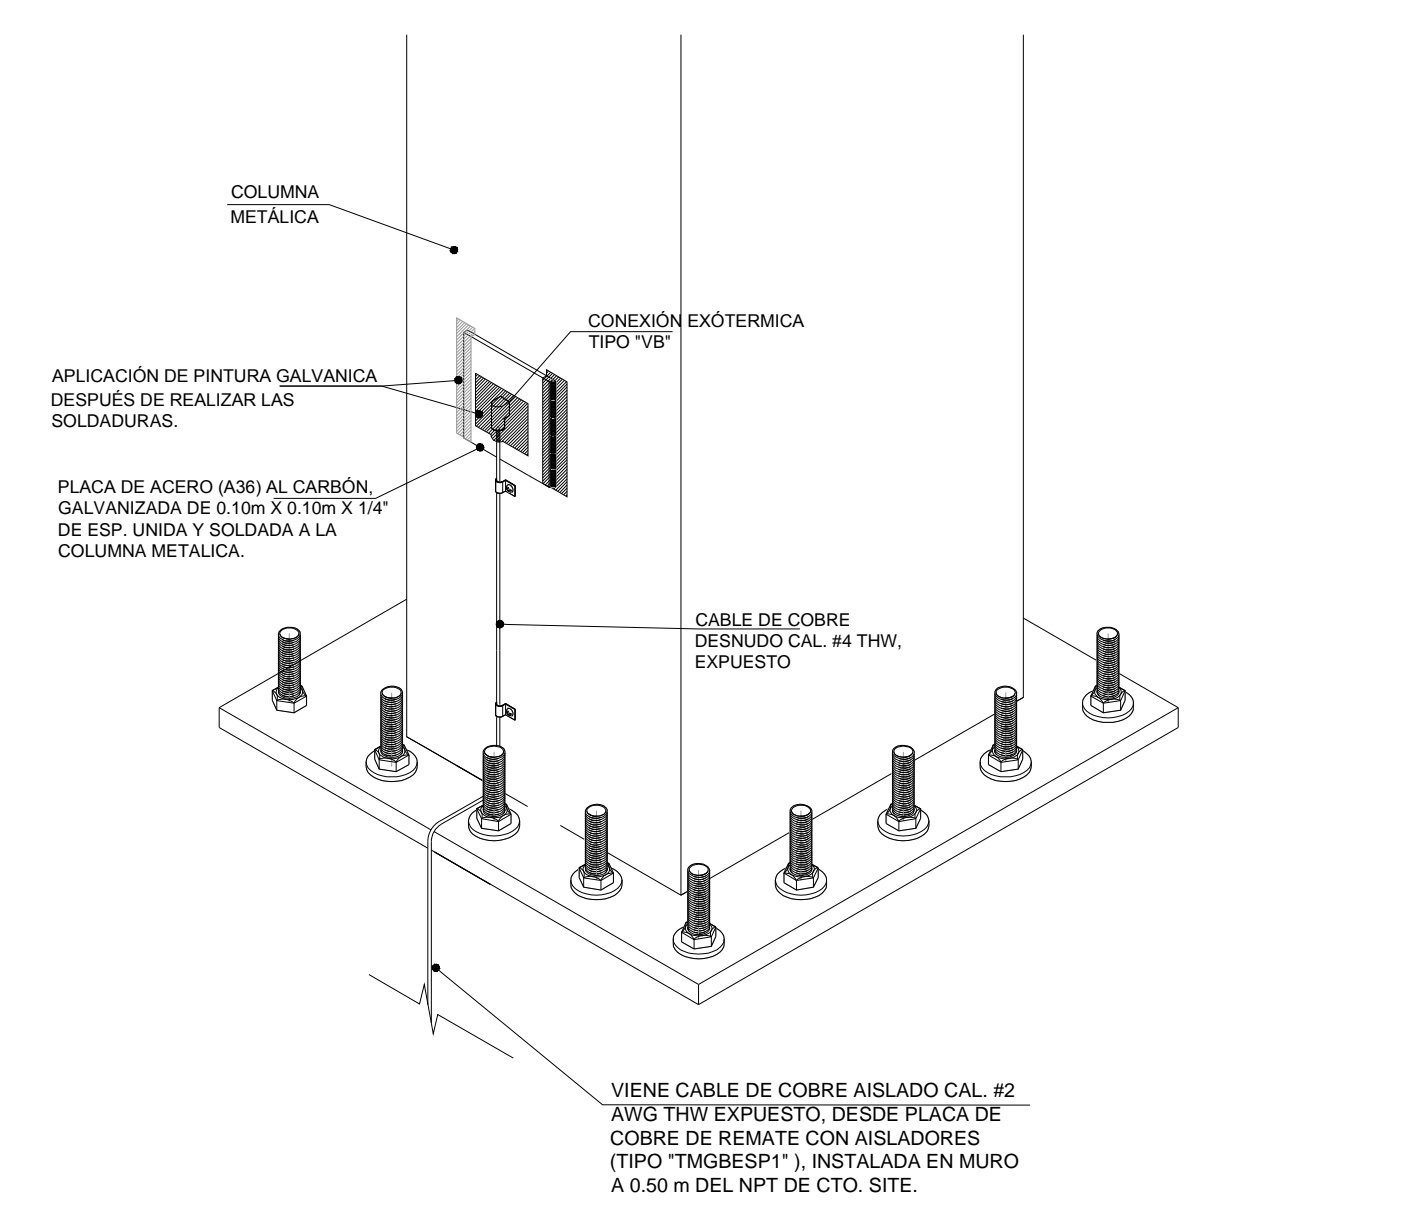

O PUESTA A TIERRA DE ESTRUCTURA
 ESC: S/E

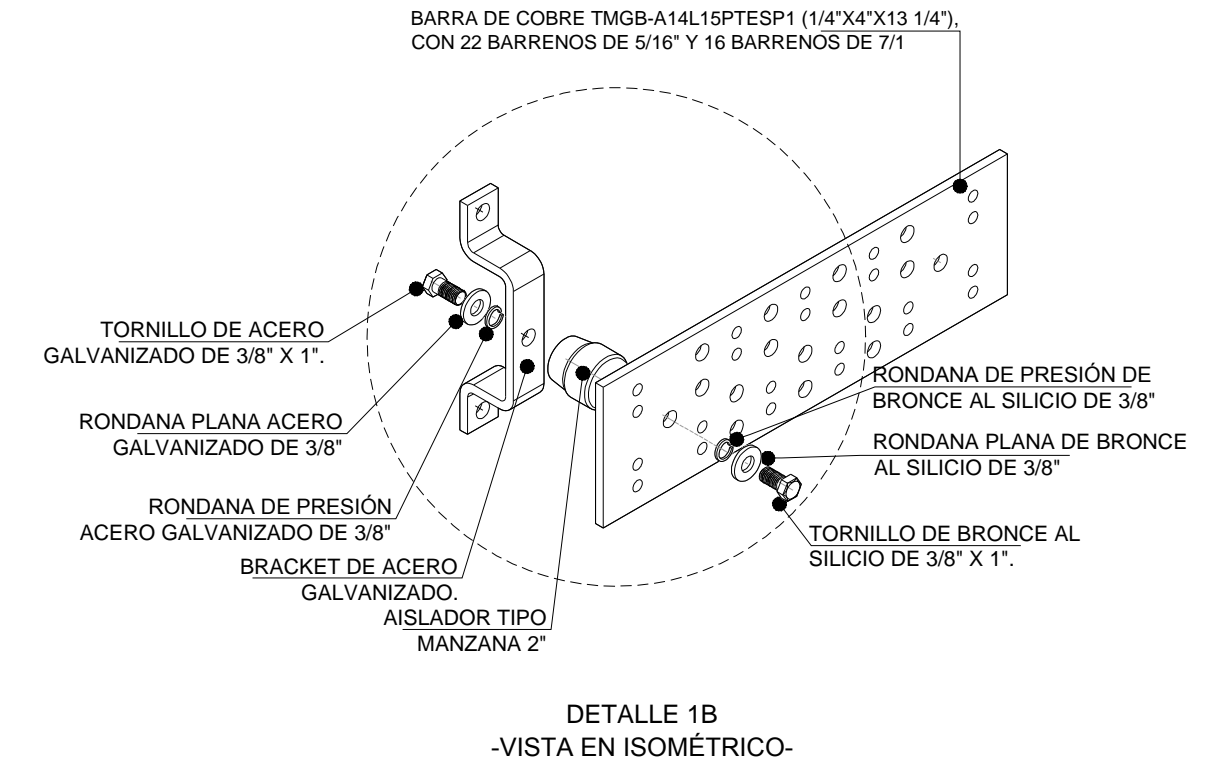

Q DETALLE DE SOPORTERIA DE BARRA AISLADA
 ESC: S/E

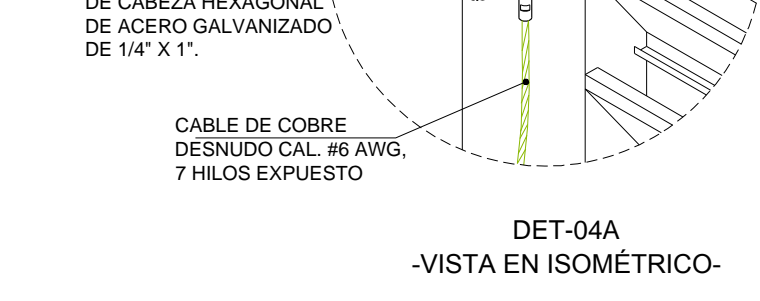

P PUESTA A TIERRA DE PUERTA SUBESTACION
 ESC: S/E