

**CENTRO DE SERVICIO INFONAVIT  
AGUASCALIENTES**  
**CALLE BALNEARIOS FRACC. EJIDO DE OJO CALIENTE  
MUNICIPIO DE AGUASCALIENTES EDO. DE AGUASCALIENTES**

NOTAS GENERALES

**SIMBOLOGIA**

Placa de granito gris natural con dimensiones de 60x20cm con 2cm de espesor, asentado con mortero cemento arena 1:4

Placa de ajuste

**PROYECTO EJECUTIVO**

PLANOS: **BOLETINES**

CROQUIS DE LOCALIZACIÓN

NUMERO DEL PLANO: 00-00-00

FECHA: 00-00-00


ACOTACION: ESCALA:

UBICACION DEL ARCHIVO:

0.200  
0.600

Placa de granito natural con dimensiones de 60x20cm y 2cm de espesor. Juntas a hueso.  
Punto de arranque en Boletín BA-05

**INFONAVIT**

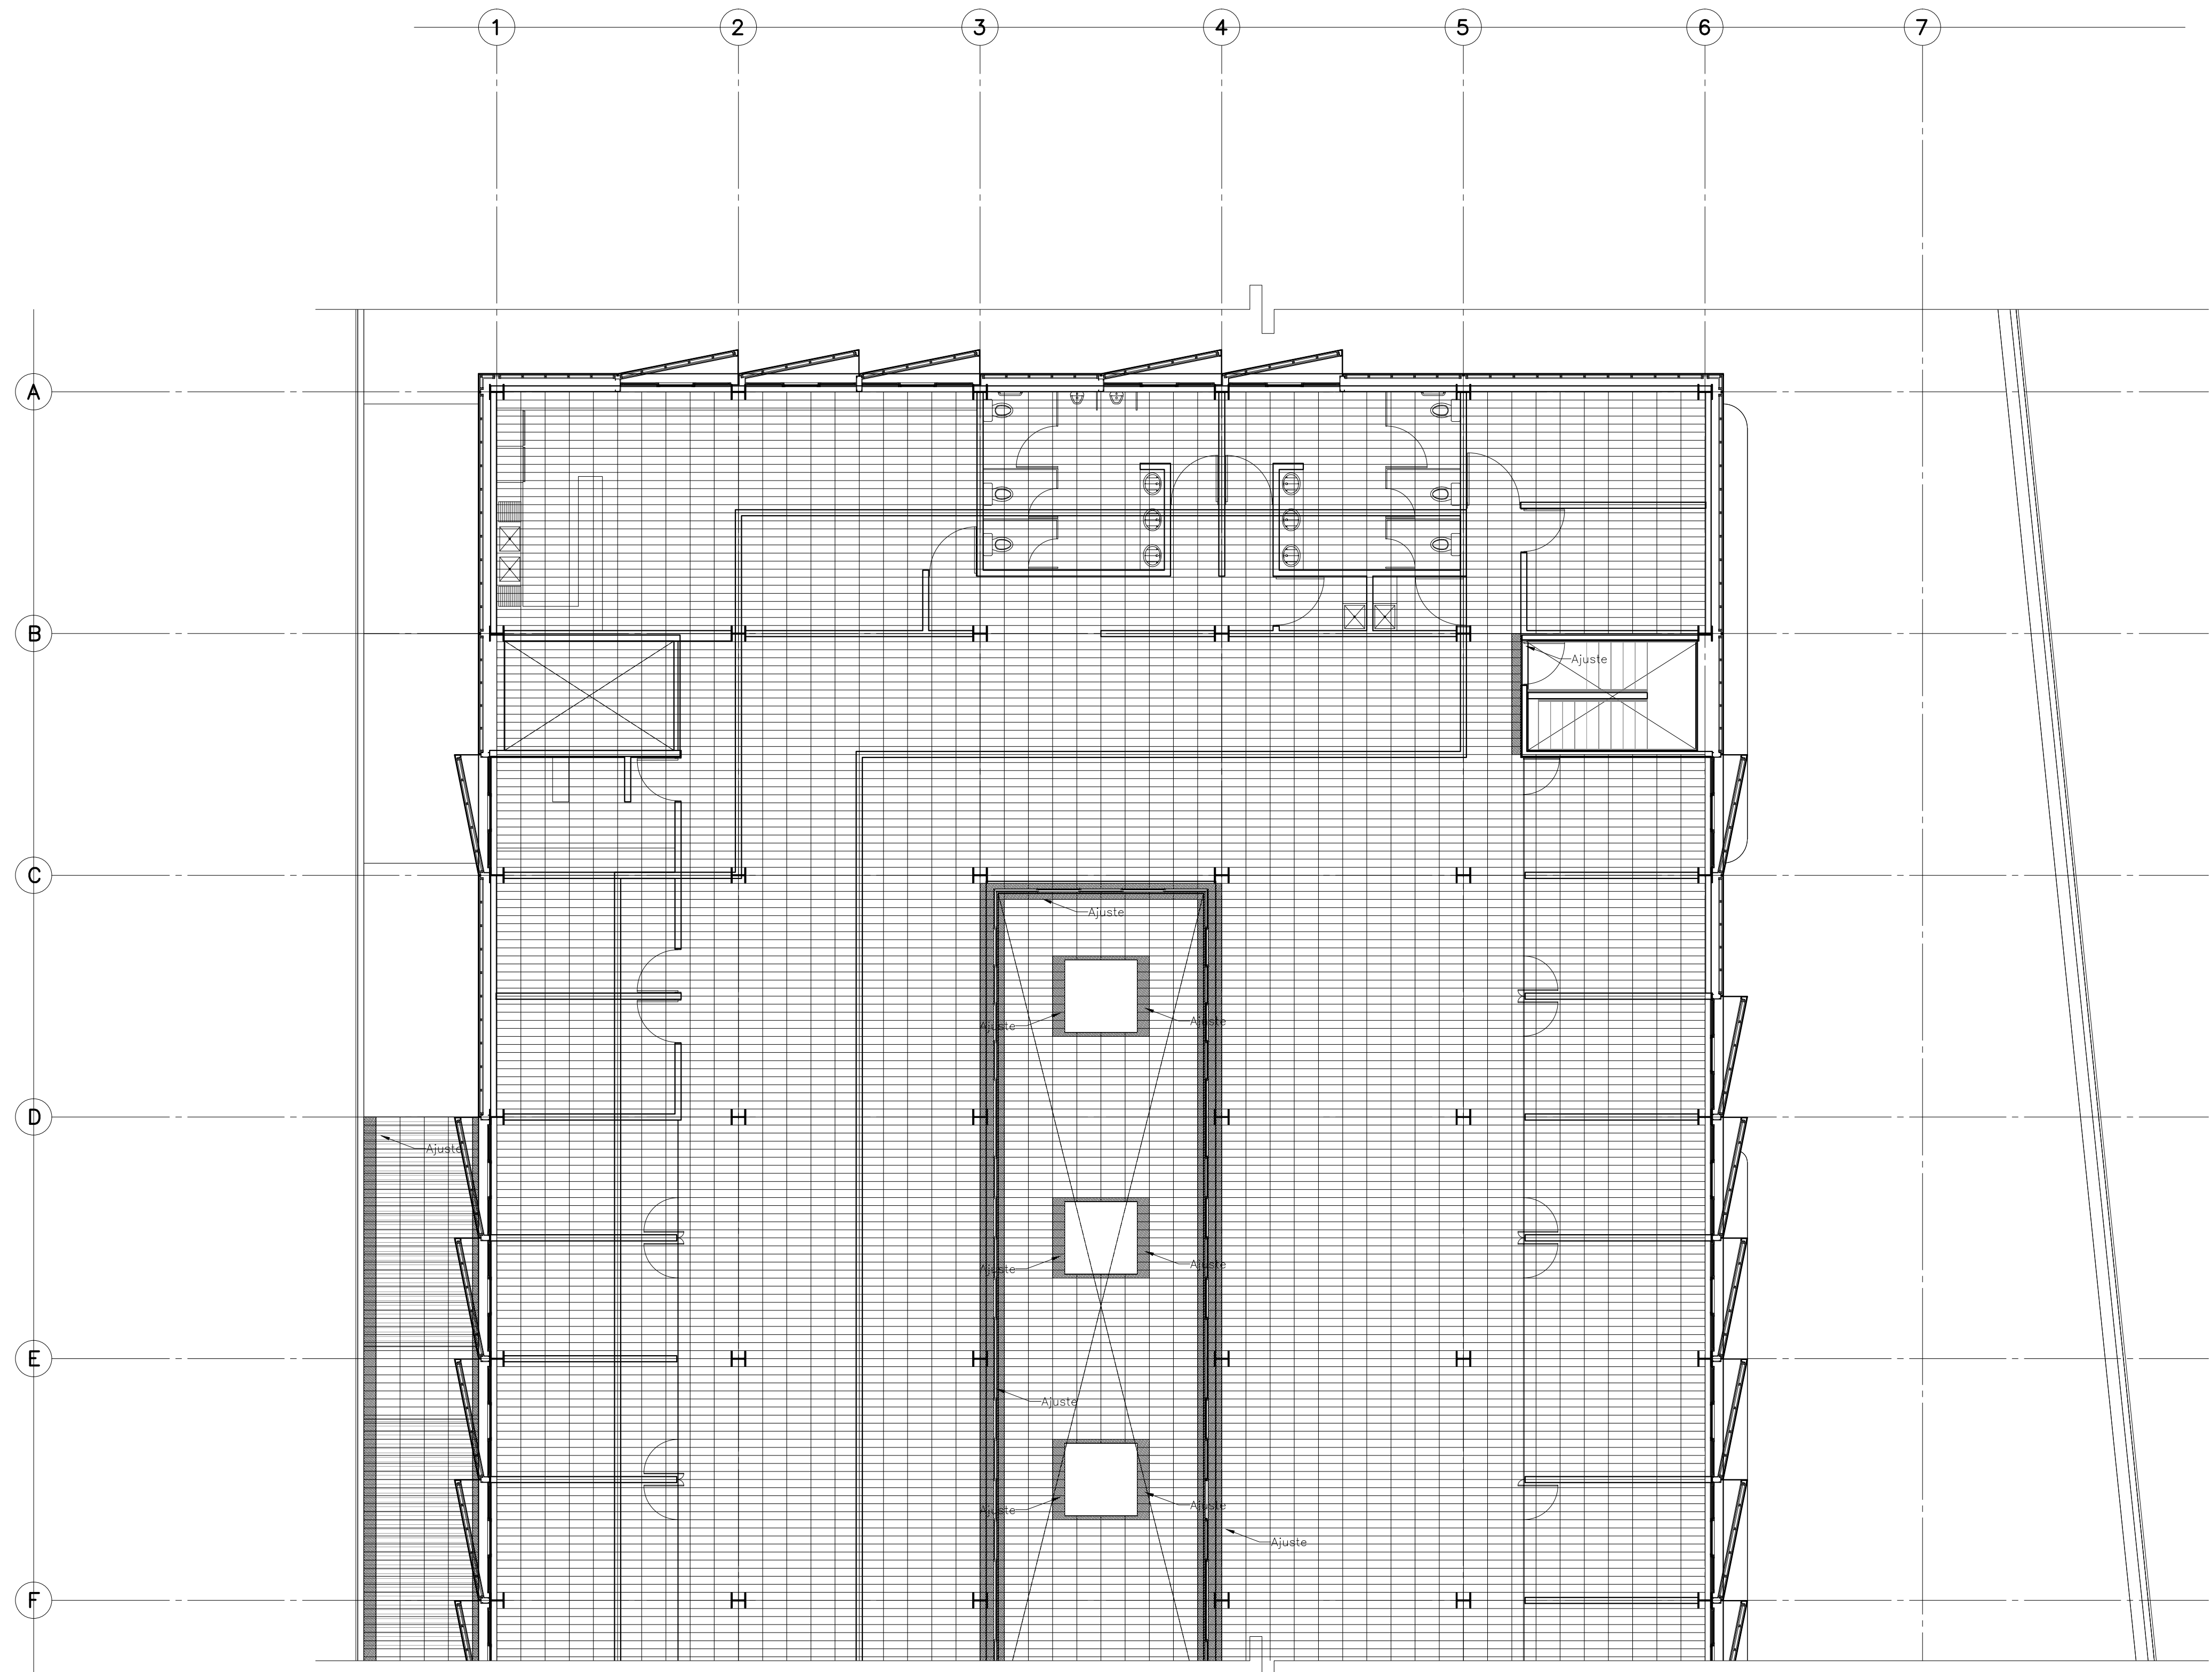

**PLANTA ARQUITECTÓNICA DESPIECE DE PISOS NIVEL + 1.500  
DETALLE 01**

CONTINUA DET 02  
BA-04

**BOLETÍN ARQUITECTÓNICO**

<b>DATOS DEL PROPIETARIO</b>		<b>DATOS GENERALES</b>																																					
<b>NOMBRE:</b> No.: <b>CALLE:</b> <b>COLONIA:</b> <b>DELEGACION:</b> <b>TELEFONO:</b> <b>FIRMA:</b>		<b>DATOS DEL PREDIO</b> <b>CLAVE CATASTRAL:</b> AREA: M2. FONDO: m DIRECCION: Y LA CALLE: ENTRE LA CALLE: COLONIA: DELEGACION: DICTAMEN DE USO DE SUELO No. DE FOLIO: FECHA:																																					
<b>DATOS DEL D.R.O</b> <b>NOMBRE:</b> xx <b>CEDULA PROFESIONAL:</b> xx <b>DIRECCION:</b> xx <b>DELEGACION:</b> xx <b>TELEFONO:</b> xx <b>FIRMA:</b>		<b>USO</b> HABITACIONAL <input type="checkbox"/> UNIFAMILIAR <input type="checkbox"/> PLURIFAMILIAR (CONDOMINIO) <input type="checkbox"/> COMERCIAL <input type="checkbox"/> SERVICIOS <input type="checkbox"/> INDUSTRIAL <input type="checkbox"/>																																					
<b>CORRESPBLE. INGENIERIAS</b> <b>NOMBRE:</b> xx <b>CEDULA PROFESIONAL:</b> xx <b>DIRECCION:</b> xx <b>DELEGACION:</b> xx <b>TELEFONO:</b> xx <b>FIRMA:</b>		<b>NORMATIVIDAD</b> <table border="1"> <thead> <tr> <th>CONCEPTO</th> <th>NORMA</th> <th>PROYECTO</th> <th>DFP.</th> </tr> </thead> <tbody> <tr><td>ALTURA MAXIMA PERMITIDA</td><td></td><td></td><td></td></tr> <tr><td>COEFICIENTE DE OCUPACION DEL SUELO</td><td></td><td></td><td></td></tr> <tr><td>COEFICIENTE DE UTILIZACION DEL SUELO</td><td></td><td></td><td></td></tr> <tr><td>COEFICIENTE DE ABSORCION DEL SUELO</td><td></td><td></td><td></td></tr> <tr><td>PORCENTAJE DEL AREA LIBRE</td><td></td><td></td><td></td></tr> <tr><td>RESTRICCION AL FRENTE</td><td></td><td></td><td></td></tr> <tr><td>CAJONES DE ESTACIONAMIENTO</td><td></td><td></td><td></td></tr> <tr><td>RESTRICCIONES DIC. USO DE SUELO</td><td></td><td></td><td></td></tr> </tbody> </table>		CONCEPTO	NORMA	PROYECTO	DFP.	ALTURA MAXIMA PERMITIDA				COEFICIENTE DE OCUPACION DEL SUELO				COEFICIENTE DE UTILIZACION DEL SUELO				COEFICIENTE DE ABSORCION DEL SUELO				PORCENTAJE DEL AREA LIBRE				RESTRICCION AL FRENTE				CAJONES DE ESTACIONAMIENTO				RESTRICCIONES DIC. USO DE SUELO			
CONCEPTO	NORMA	PROYECTO	DFP.																																				
ALTURA MAXIMA PERMITIDA																																							
COEFICIENTE DE OCUPACION DEL SUELO																																							
COEFICIENTE DE UTILIZACION DEL SUELO																																							
COEFICIENTE DE ABSORCION DEL SUELO																																							
PORCENTAJE DEL AREA LIBRE																																							
RESTRICCION AL FRENTE																																							
CAJONES DE ESTACIONAMIENTO																																							
RESTRICCIONES DIC. USO DE SUELO																																							
<b>DATOS DEL D.R.O</b> <b>NOMBRE:</b> .. <b>CEDULA PROFESIONAL:</b> .. <b>DIRECCION:</b> .. <b>DELEGACION:</b> .. <b>TELEFONO:</b> .. <b>FIRMA:</b>																																							

**RIVERO BORRELL - GUTIERREZ  
ARQUITECTOS**

FECHA: 2018\_04\_04

ESCALA: 1 : 100

COTAS: METROS

CLAVE: BA-03

NOTA:  
Este plano sustituye el anterior despiece de pisos por uno nuevo generado a partir de la placa de granito gris de 60x20 cm. Se respetan los puntos de arranque originales.

**BOLETÍN ARQ 03**