


**PROYECTO EJECUTIVO**

PLANOS:  
**BOLETINES**



NUMERO DEL PLANO: \_\_\_\_\_ NORTE:   
FECHA: 00-00-00 ACOTACION: \_\_\_\_\_ ESCALA: \_\_\_\_\_  
UBICACION DEL ARCHIVO: \_\_\_\_\_

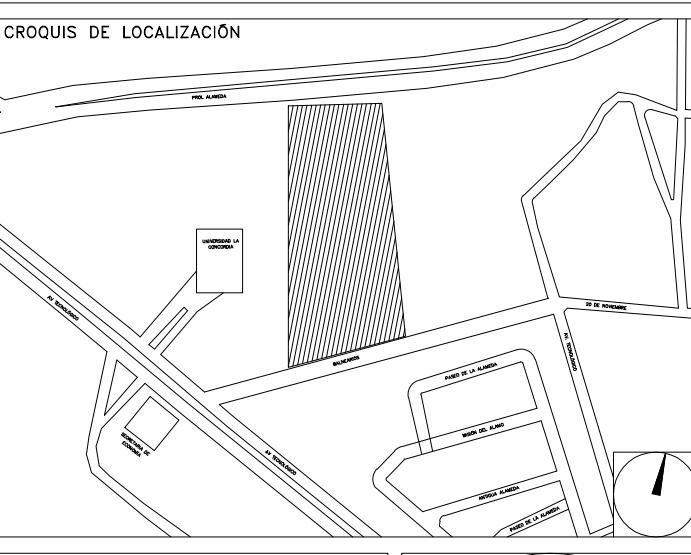


**BOLETÍN ARQUITECTÓNICO**

DATOS DEL PROPIETARIO		DATOS DEL PREDIO		USO
NOMBRE:	No.:	CLAVE CATASTRAL:		HABITACIONAL <input type="checkbox"/>
CALLE:		CONDOMINIO:	AREA: M2.	UNIFAMILIAR <input type="checkbox"/>
COLONIA:		DELEGACION:	LOTES:	PLURIFAMILIAR (CONDOMINIO) <input type="checkbox"/>
DELEGACION:		MEDIDA DEL FRENTE:	FONDO: m	COMERCIAL <input type="checkbox"/>
FIRMA:		DIRECCION:	No OFICIAL:	SERVICIOS <input type="checkbox"/>
<b>DATOS DEL D.R.O</b>		CALLE:		INDUSTRIAL <input type="checkbox"/>
NOMBRE: XX		ENTRE LA CALLE:		
CEDULA PROFESIONAL: XX		Y LA CALLE:		
DIRECCION: XX		COLONIA:		
DELEGACION: XX		DIRECCION:		
TELEFONO: XX		DELEGACION:		
FIRMA:		TELEFONO: XX		
<b>CORRESPBLE. INGENIERIAS</b>		<b>DICTAMEN DE USO DE SUELO</b>		
NOMBRE: XX		No. de FOLIO:	FECHA:	
CEDULA PROFESIONAL: XX		<b>NORMATIVIDAD</b>		
DIRECCION: XX		CONCEPTO		
DELEGACION: XX		ALTIMETRIA PERMITIDA	NORMA	PROYECTO
TELEFONO: XX		COEFICIENTE DE OCUPACION DEL SUELO		DF.
FIRMA:		COEFICIENTE DE UTILIZACION DEL SUELO		
		COEFICIENTE DE ABSORCION DEL SUELO		
		PORCENTAJE DEL AREA LIBRE		
		RESTRICCION AL FRENTE		
		CAJONES DE ESTACIONAMIENTO		
		RESTRICCIONES DIC. USO DE SUELO		
FIRMA:				


**RIVERO BORRELL - GUTIERREZ  
ARQUITECTOS**

FECHA: 2018\_06\_28  
NOTA:  
Se anexa Boletín como información complementaria a Proyecto Ejecutivo  
Se muestra detalle constructivo de bastidor para plancha de mármol en lavabos de baños en CESI y Delegación, aplicable a muros de durock sin columna en esquinas.

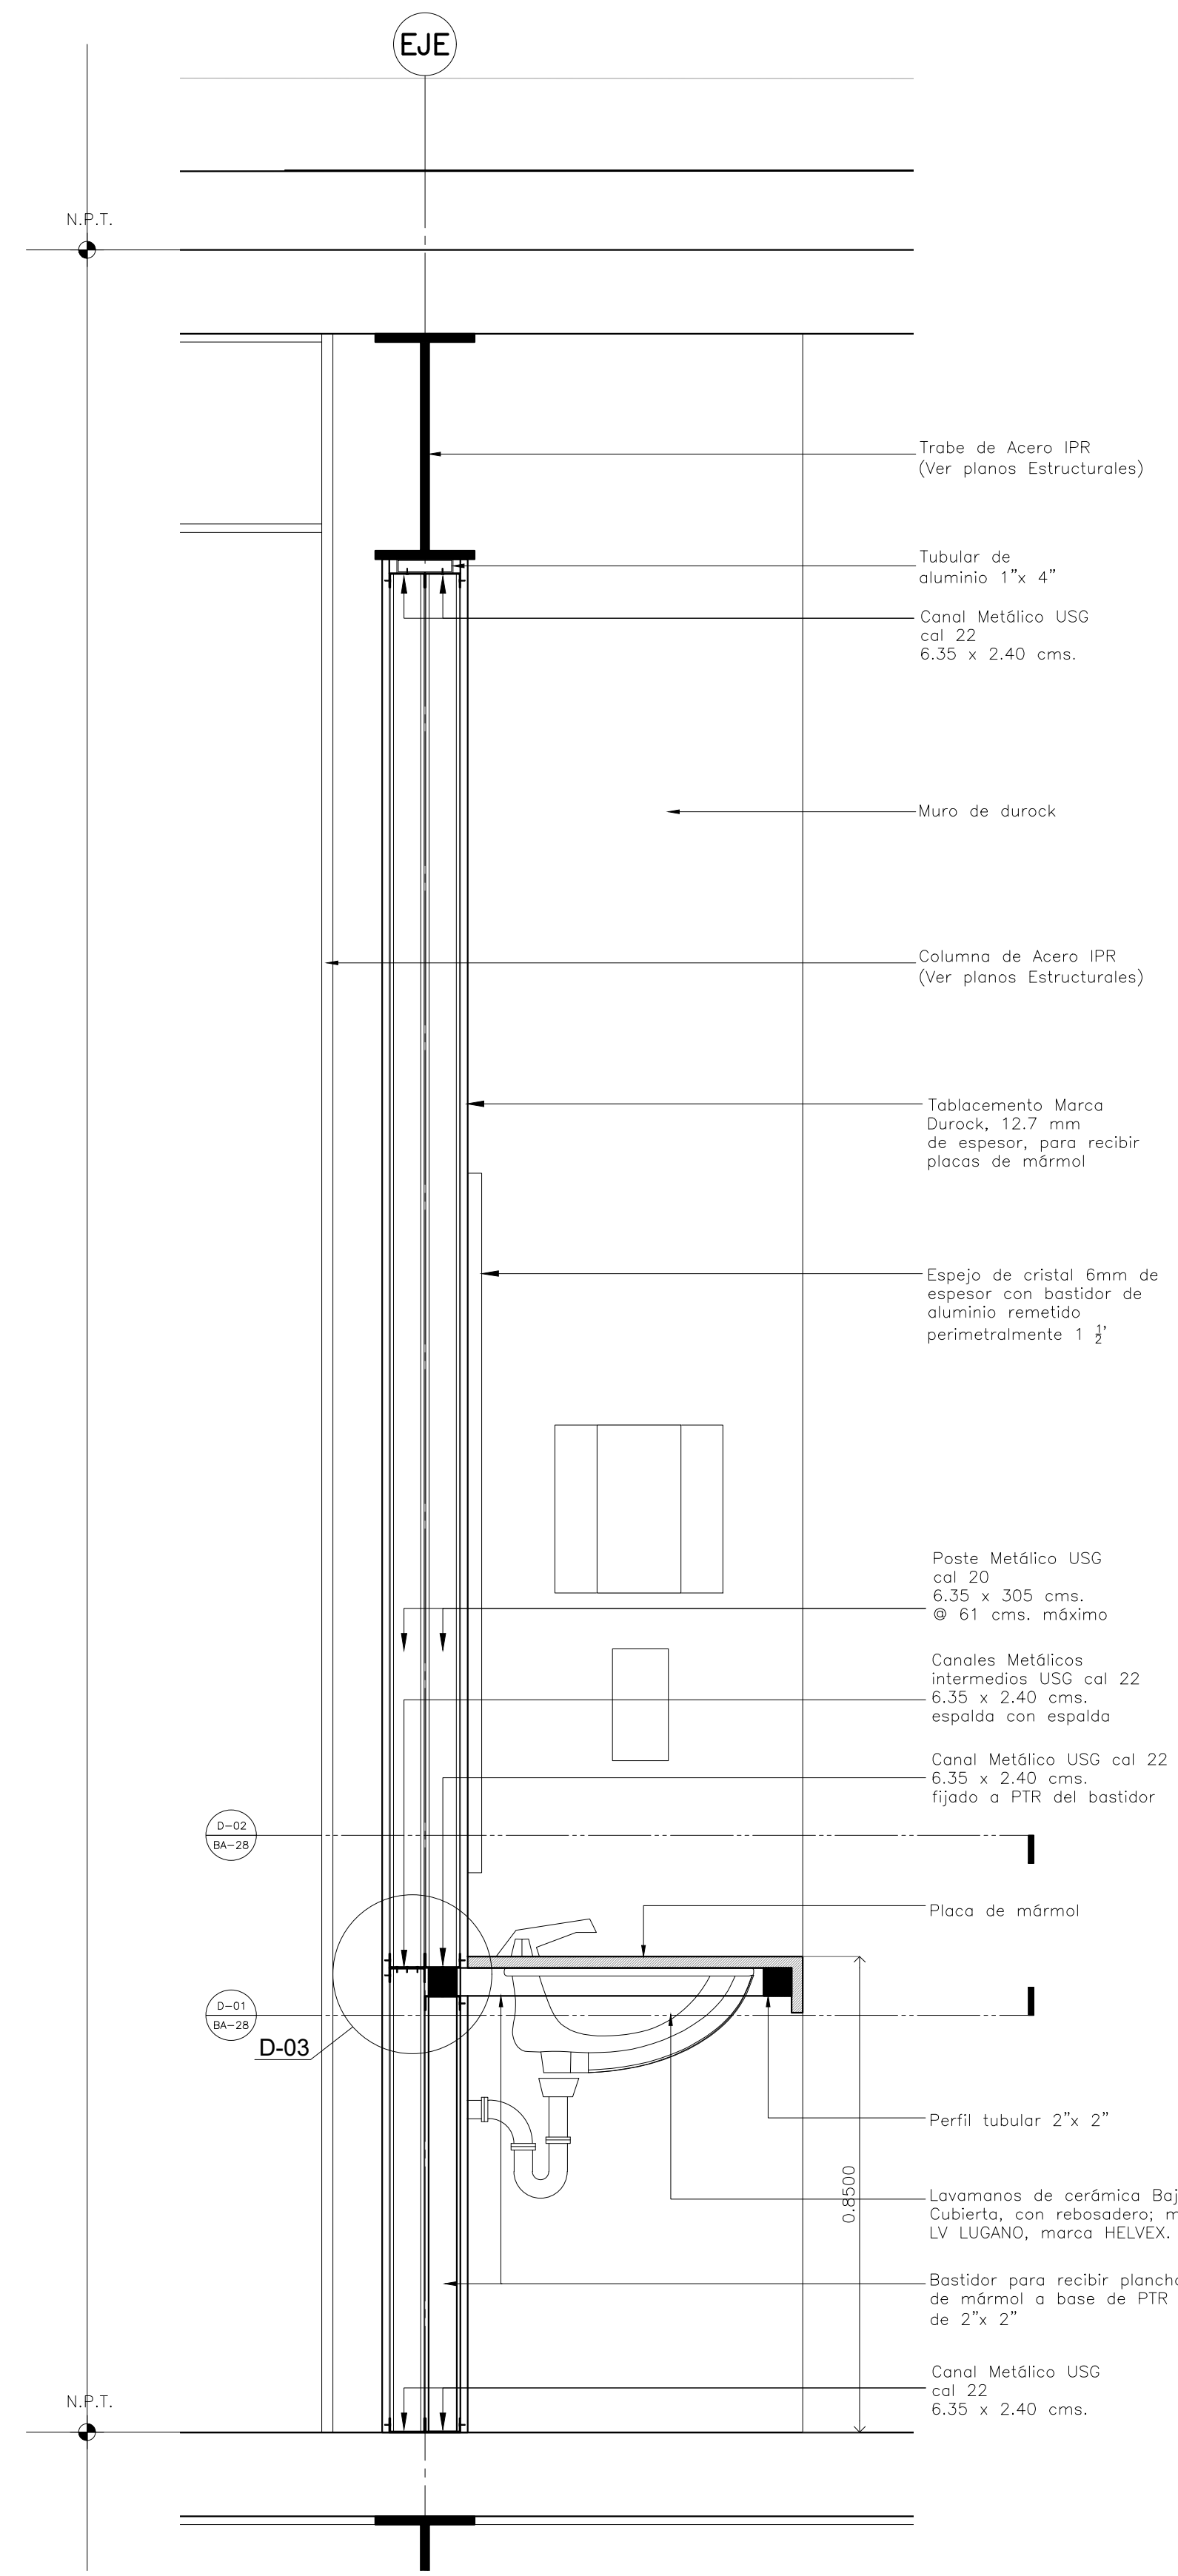


**CORTE C-01** Escala: 1:10


**DETALLE CONSTRUCTIVO TIPO  
BASTIDOR PARA LAVABOS EN MUROS  
DE DUROCK SIN COLUMNA EN ESQUINAS**

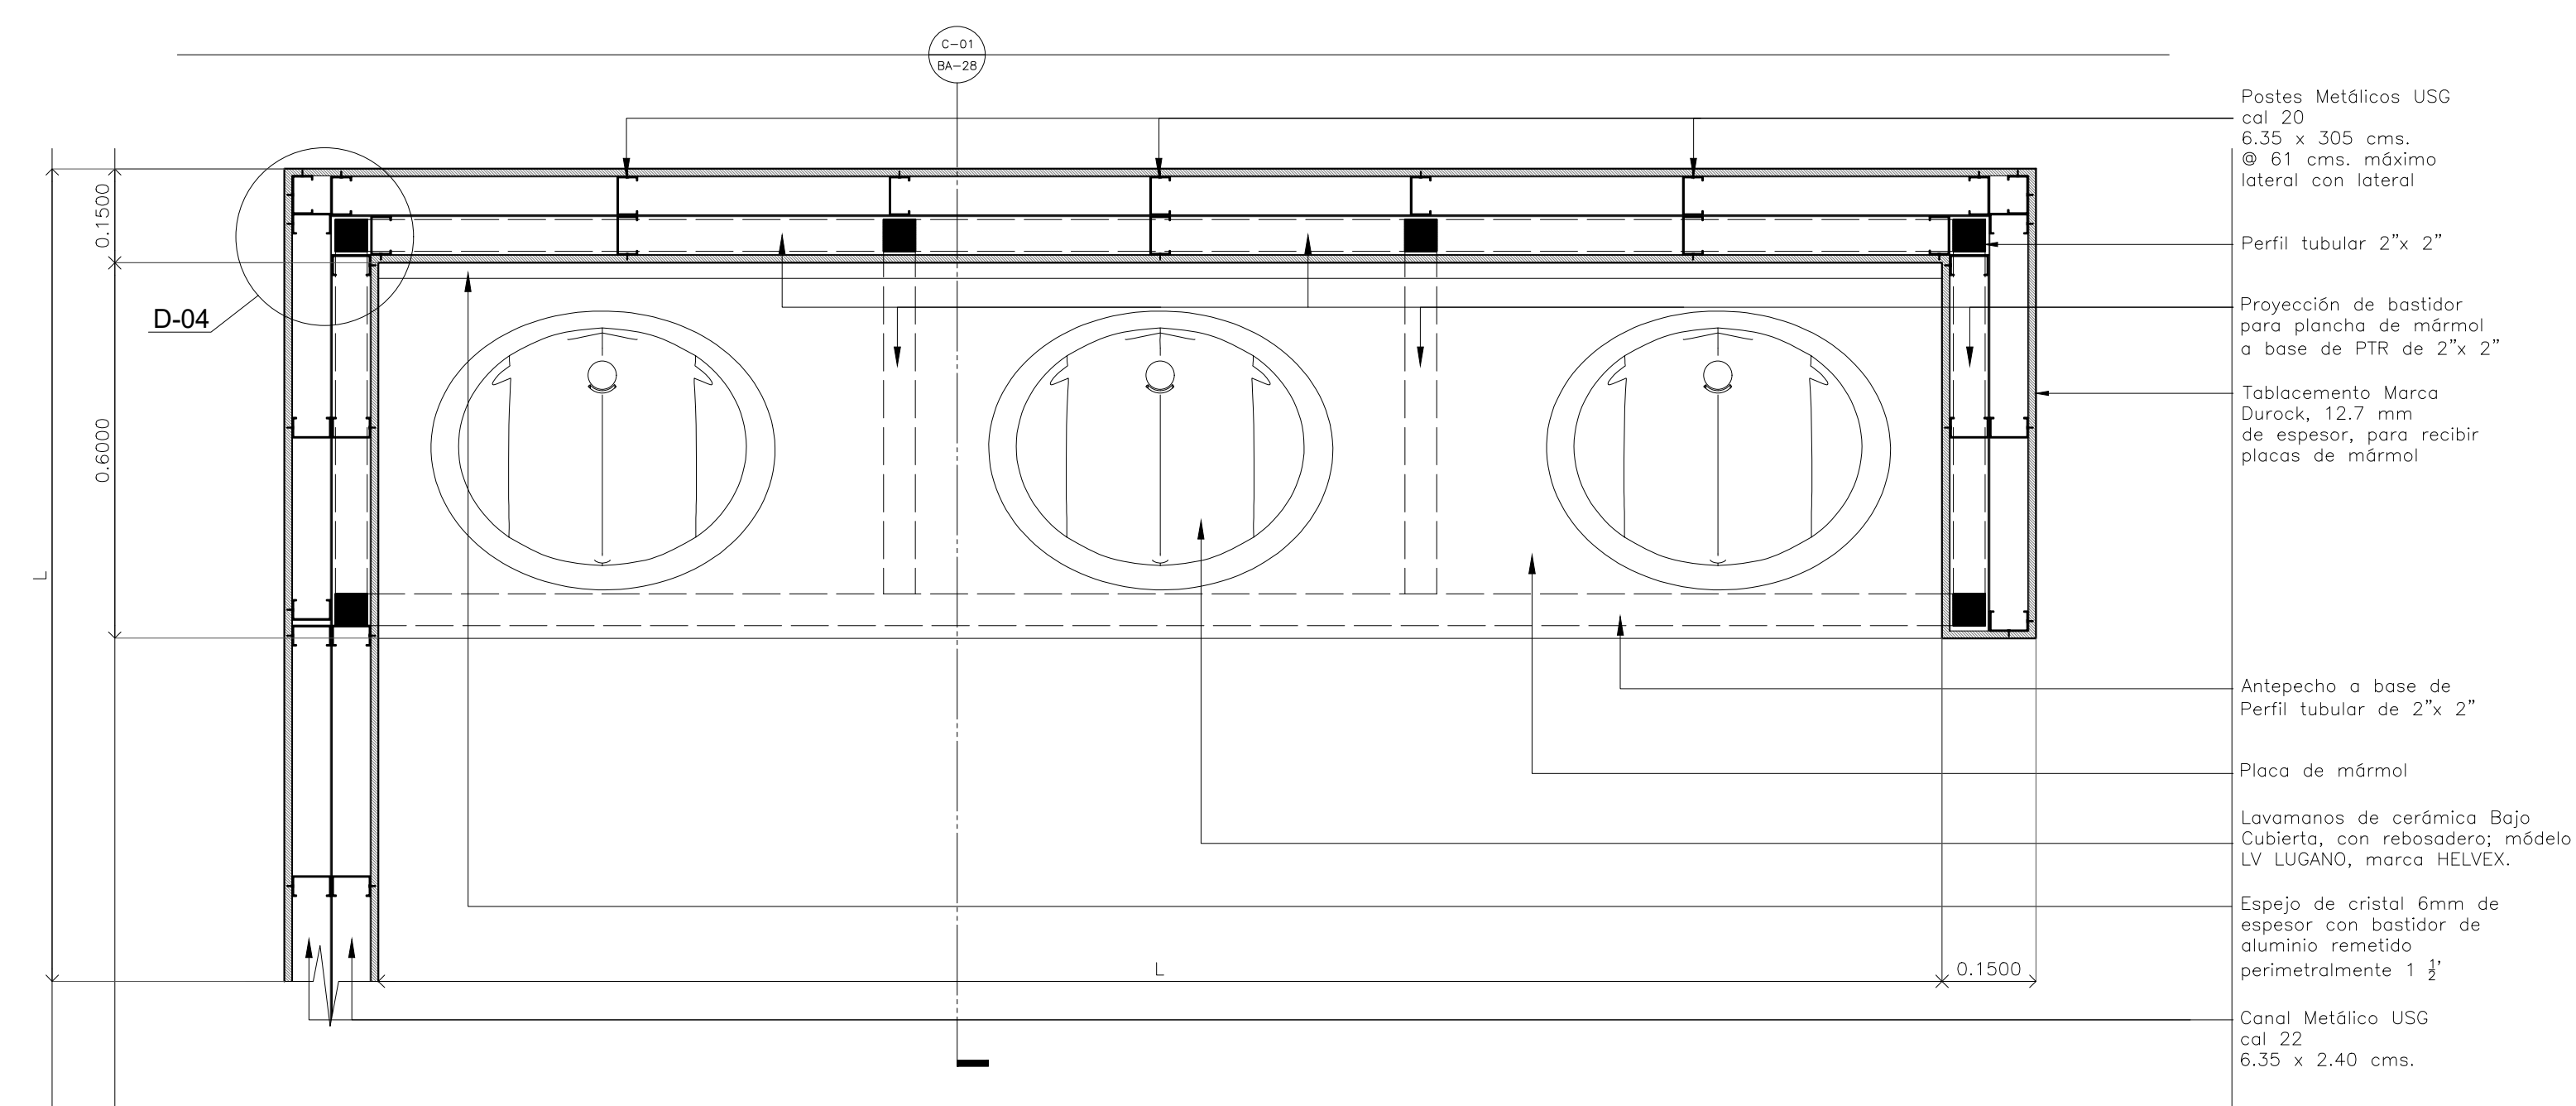


**D-01 PLANTA DETALLE TIPO - Por bastidor inferior**  
Escala: 1:10

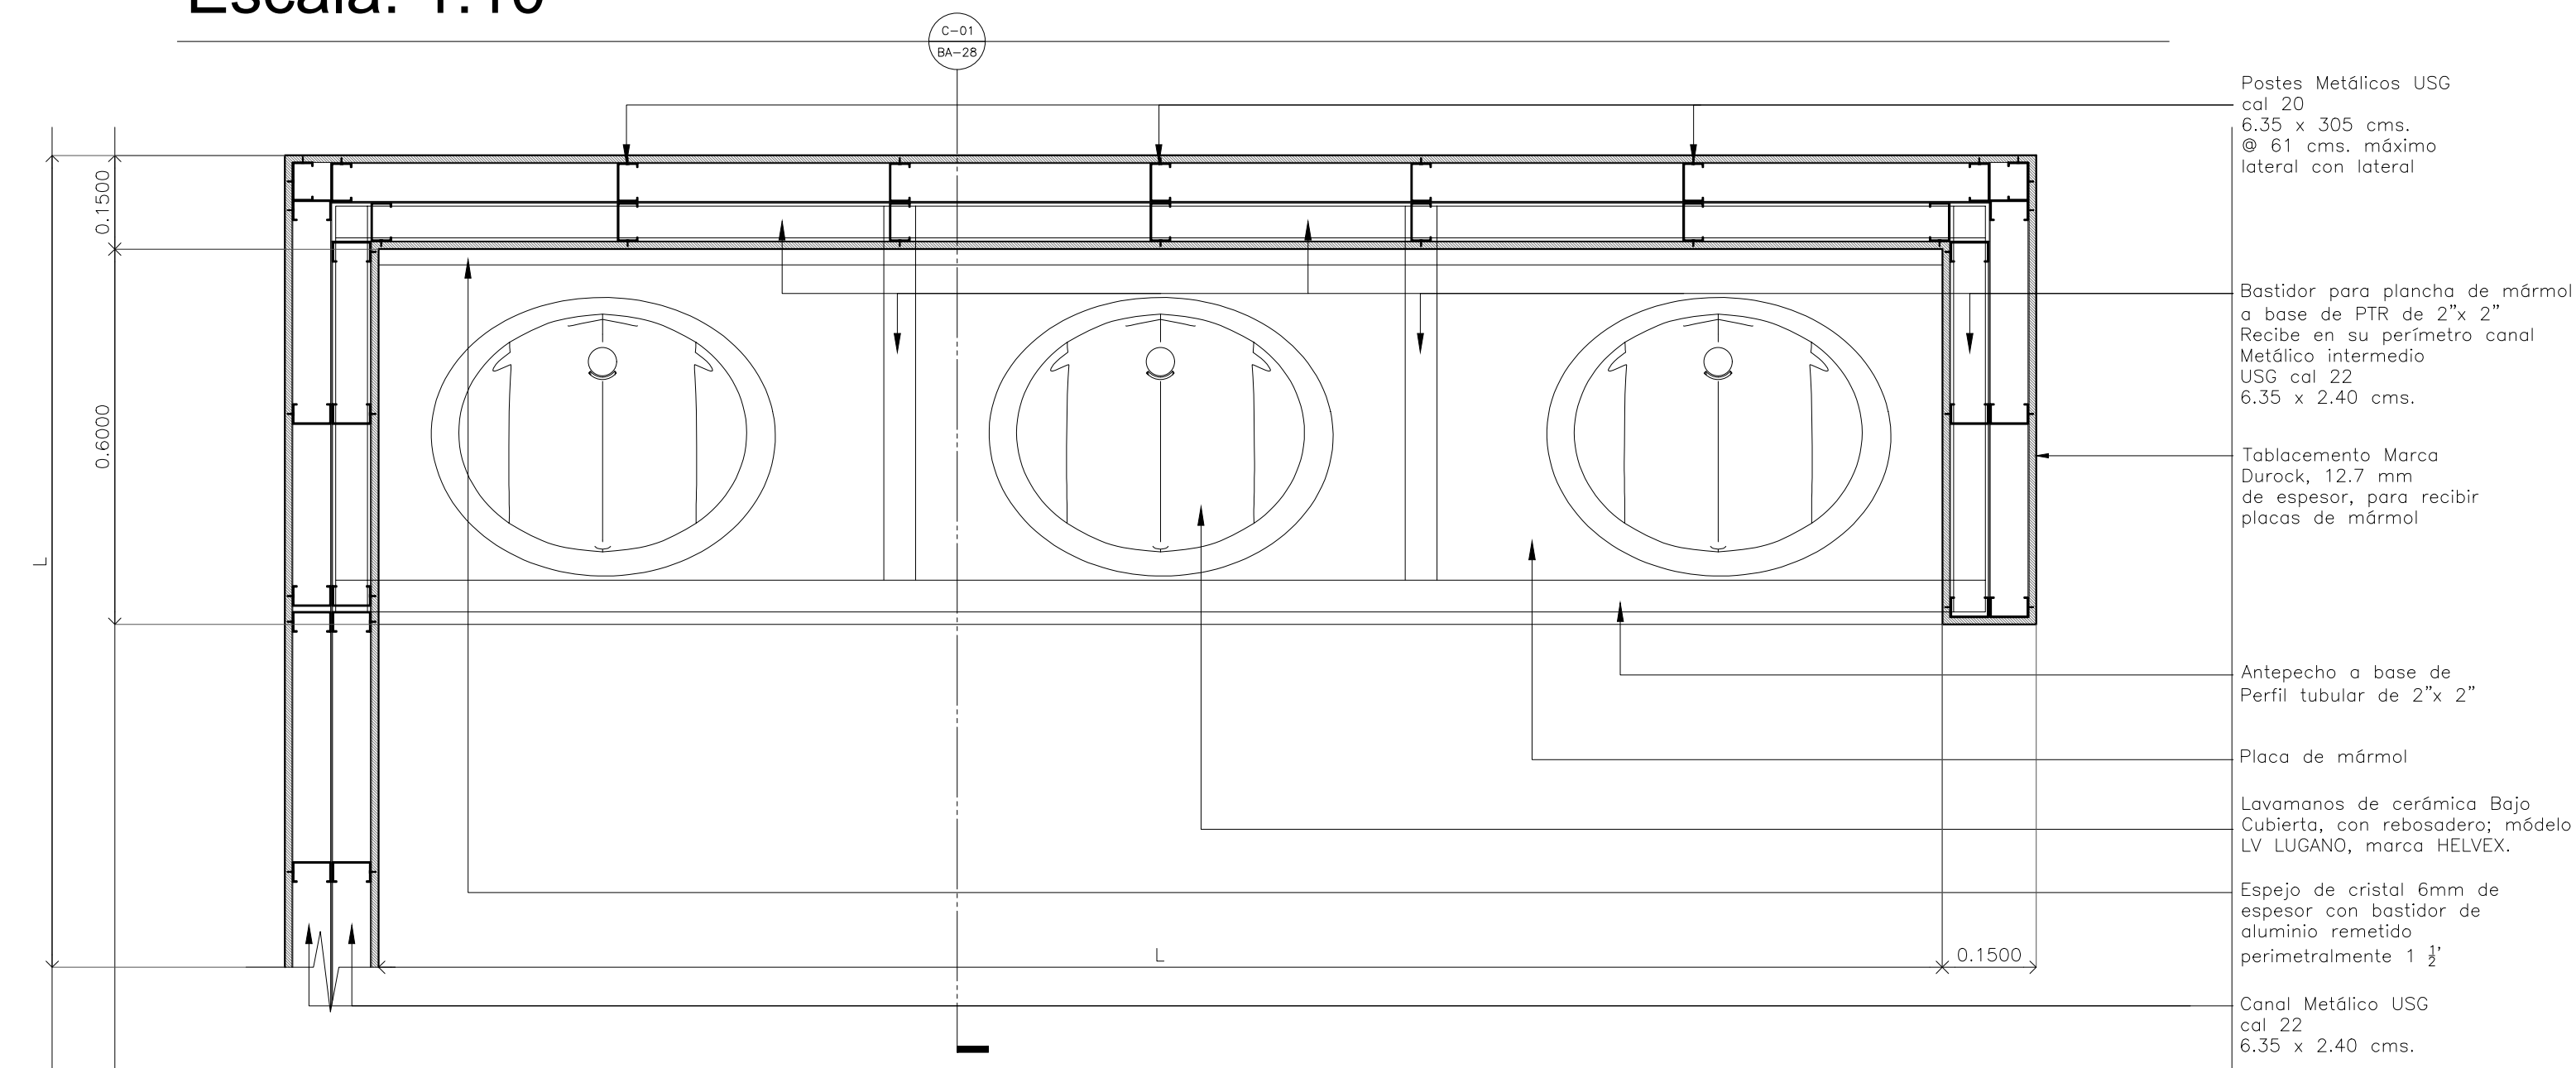

**D-02 PLANTA DETALLE TIPO - Por bastidor superior**  
Escala: 1:10

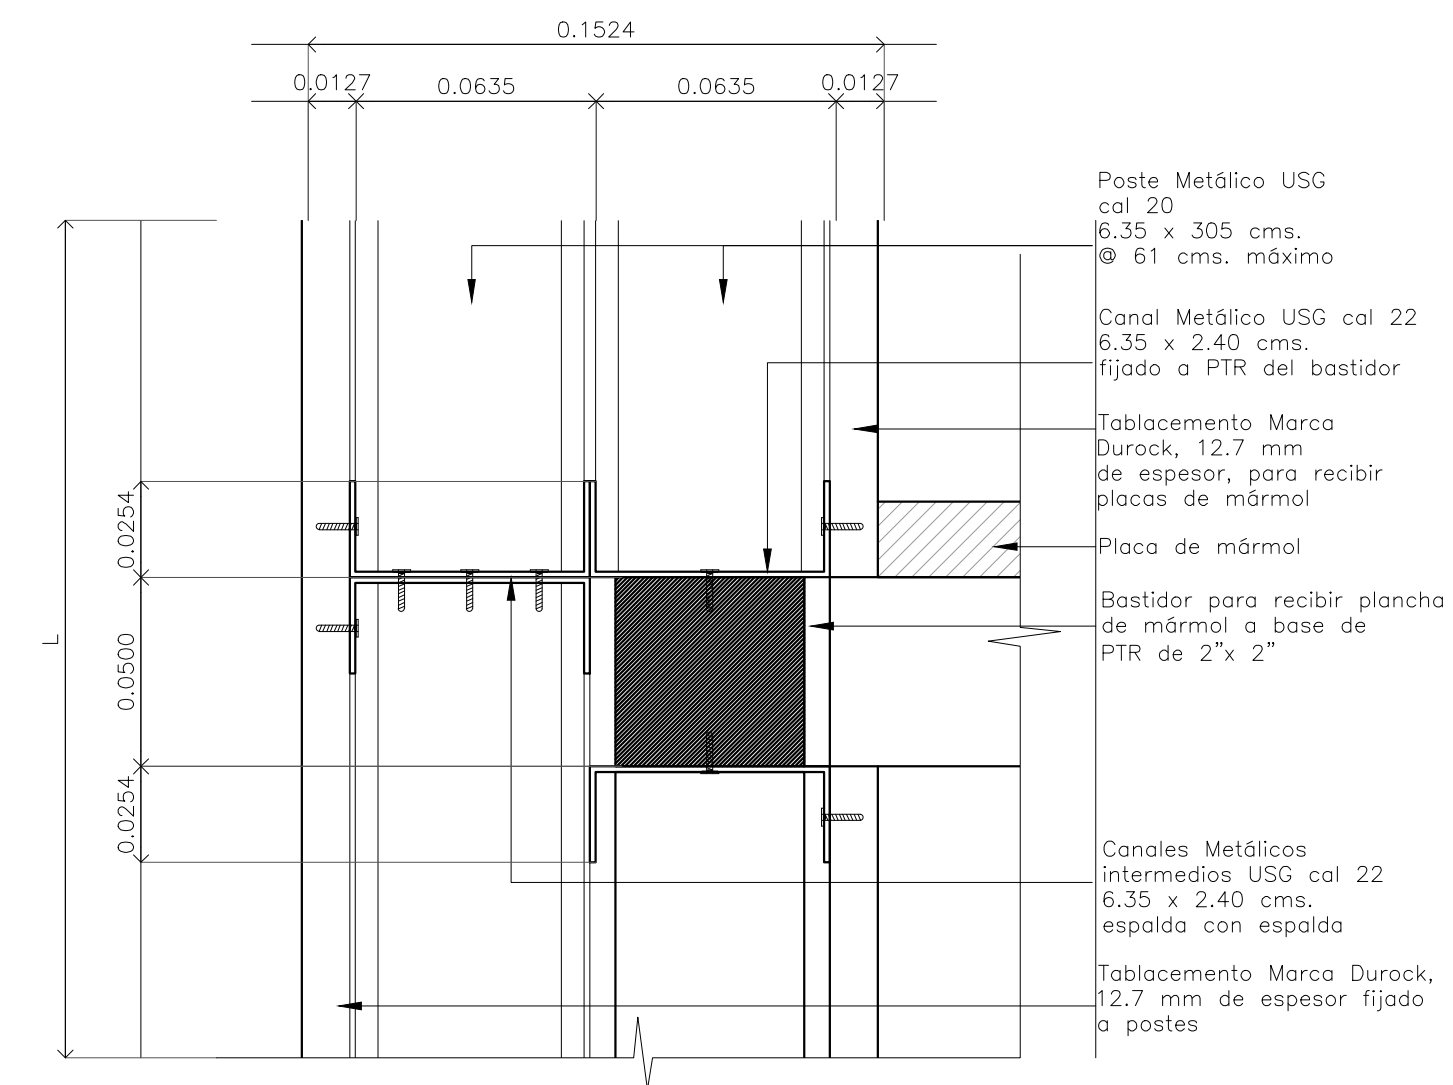

**D-03 DETALLE MURO Y BASTIDOR**  
Escala: 1:2

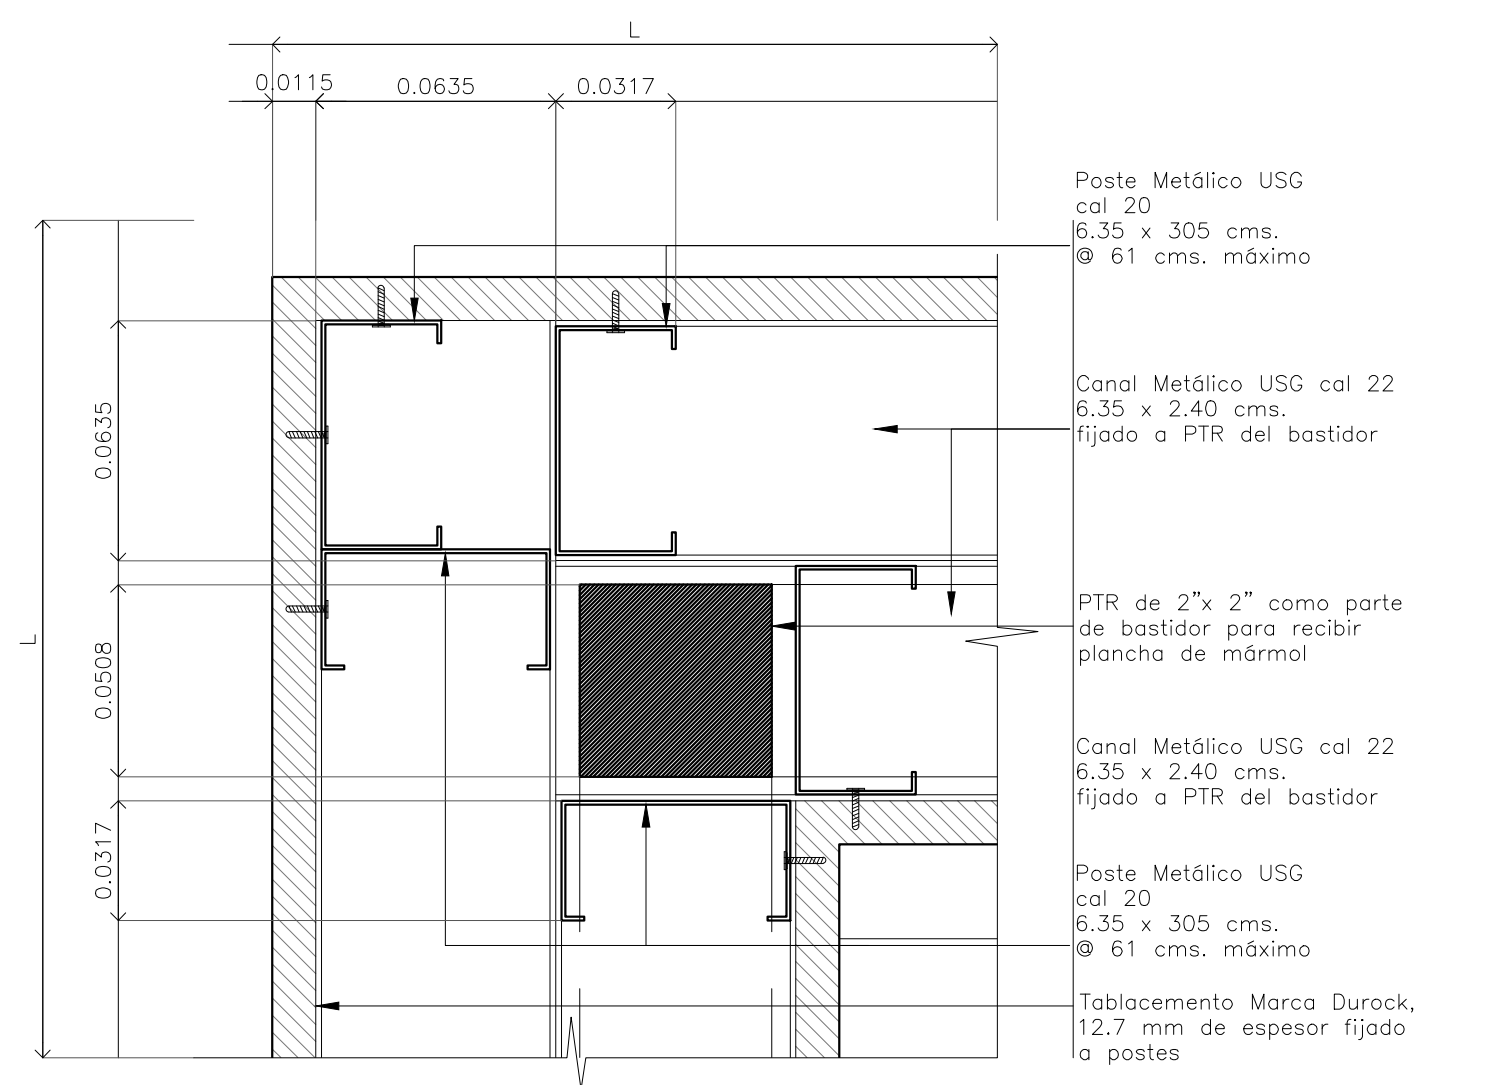

**D-04 DETALLE EN ESQUINA**  
Escala: 1:2