




Detalle 32
Planta Sanitarios / CESI

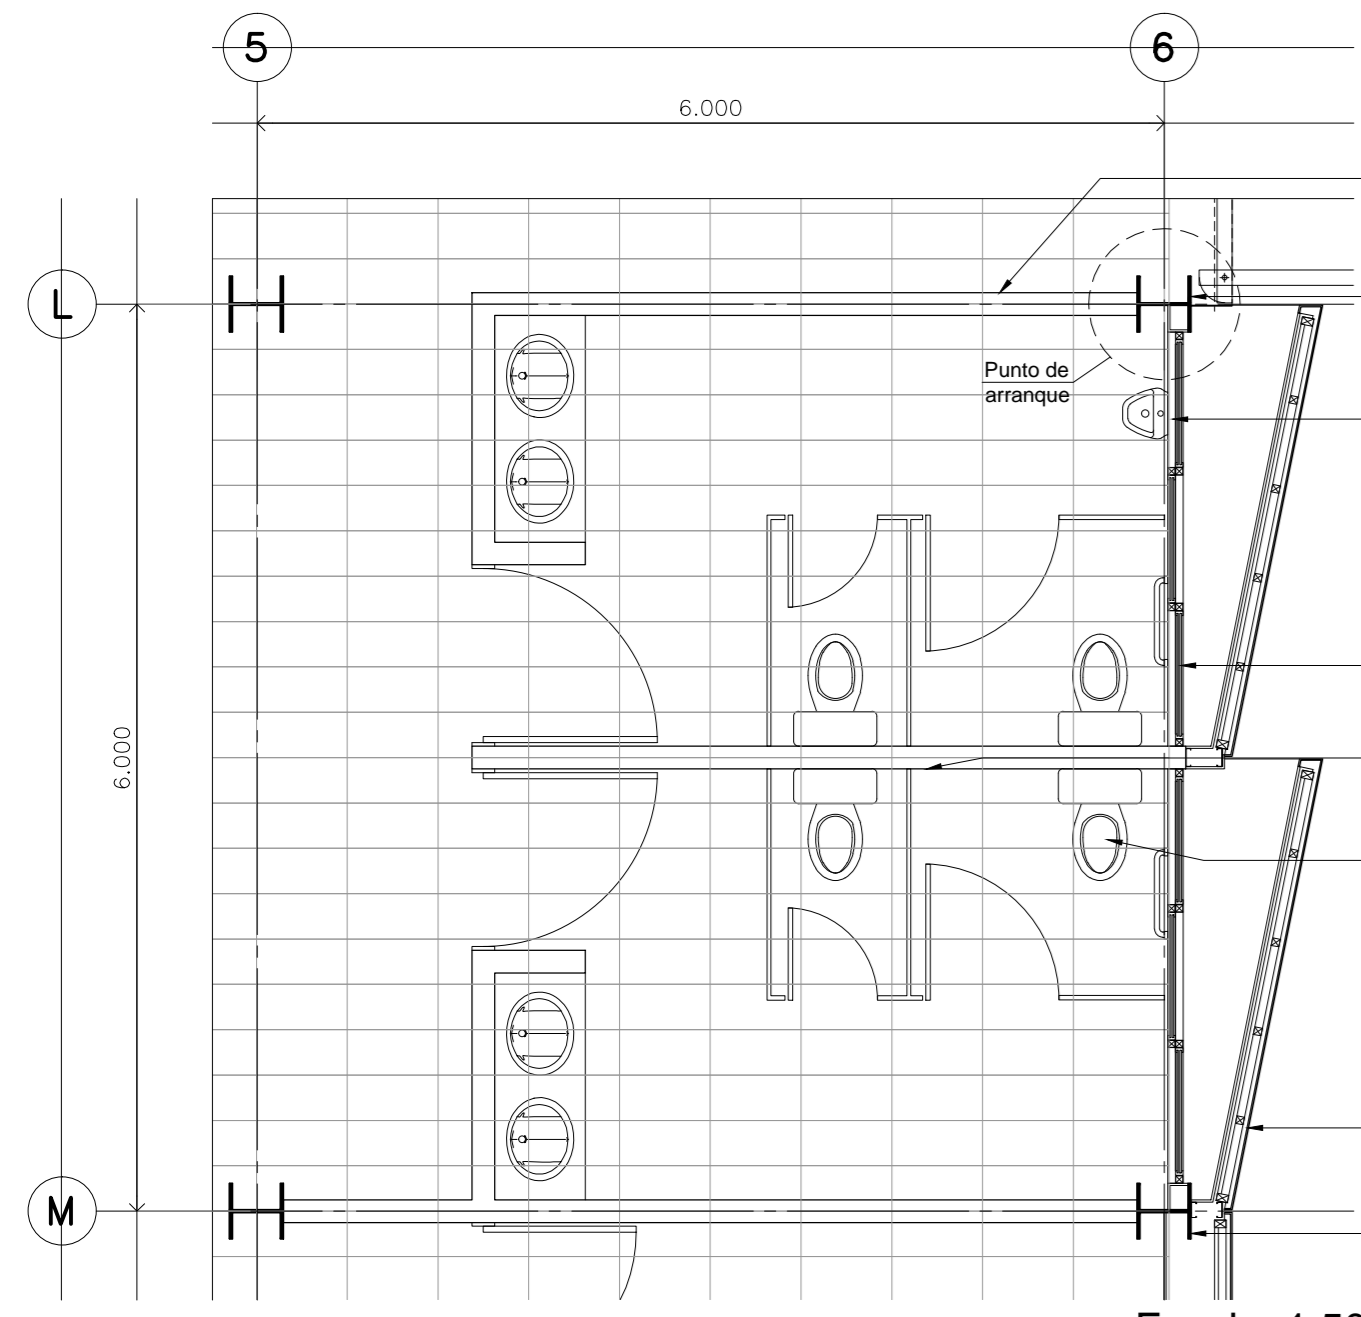


Detalle 32
Despiece de pisos
Planta Sanitarios / CESI

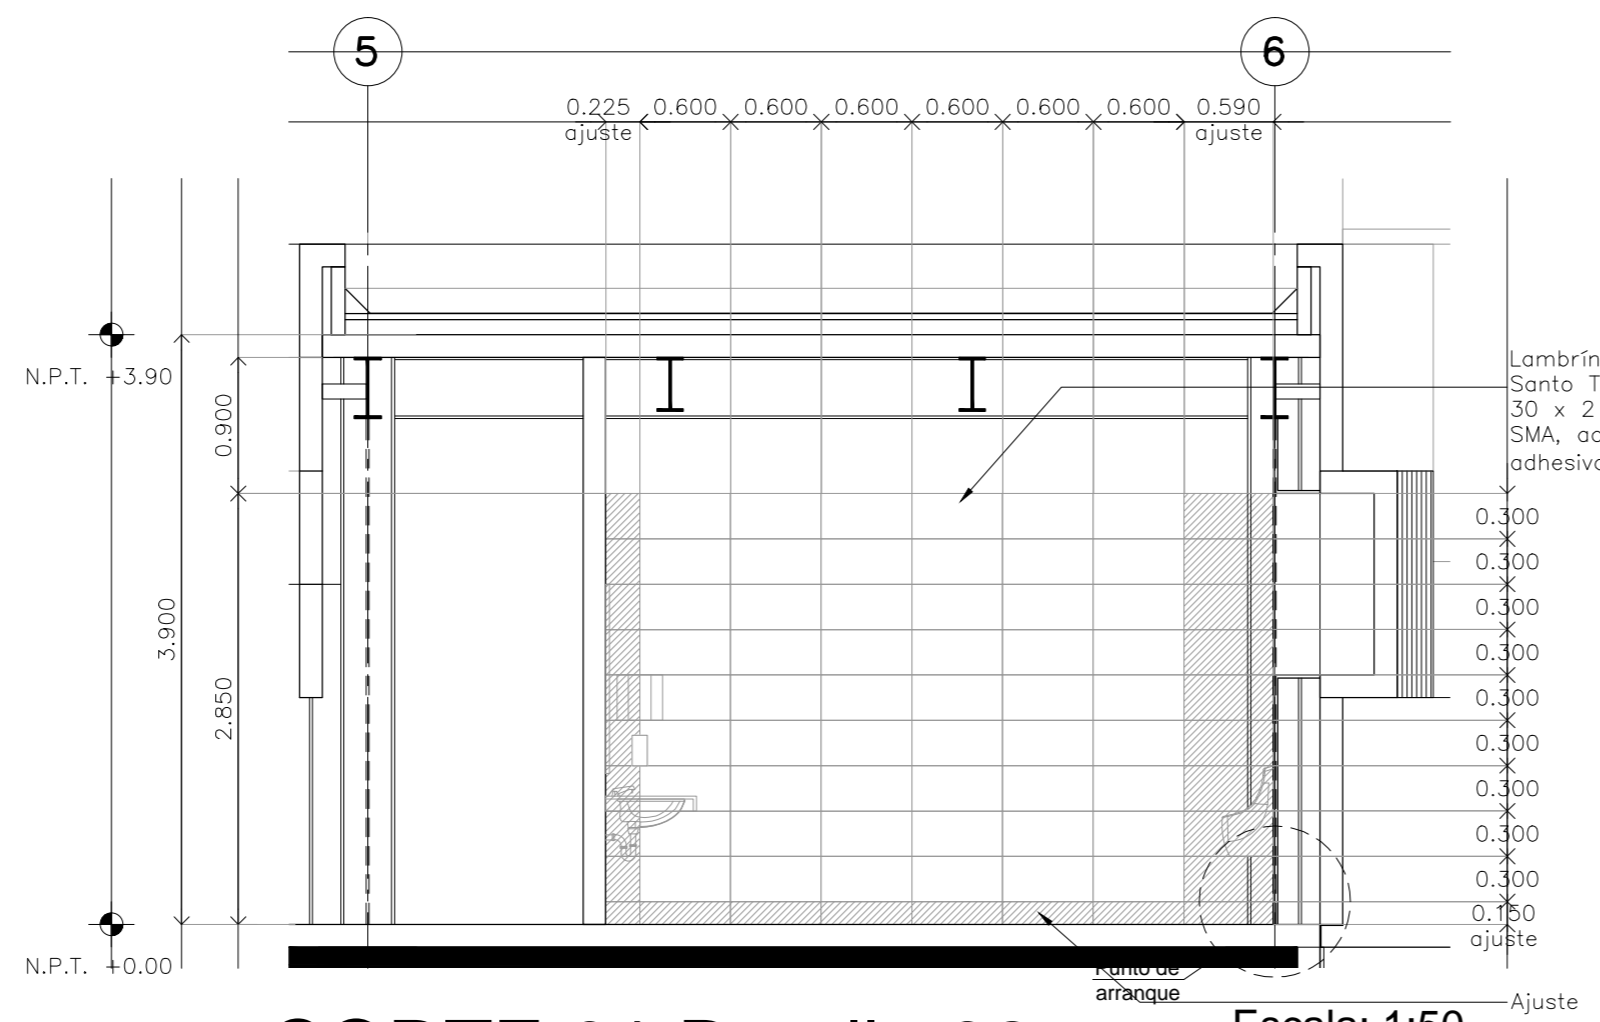


CORTE 01 Detalle 32

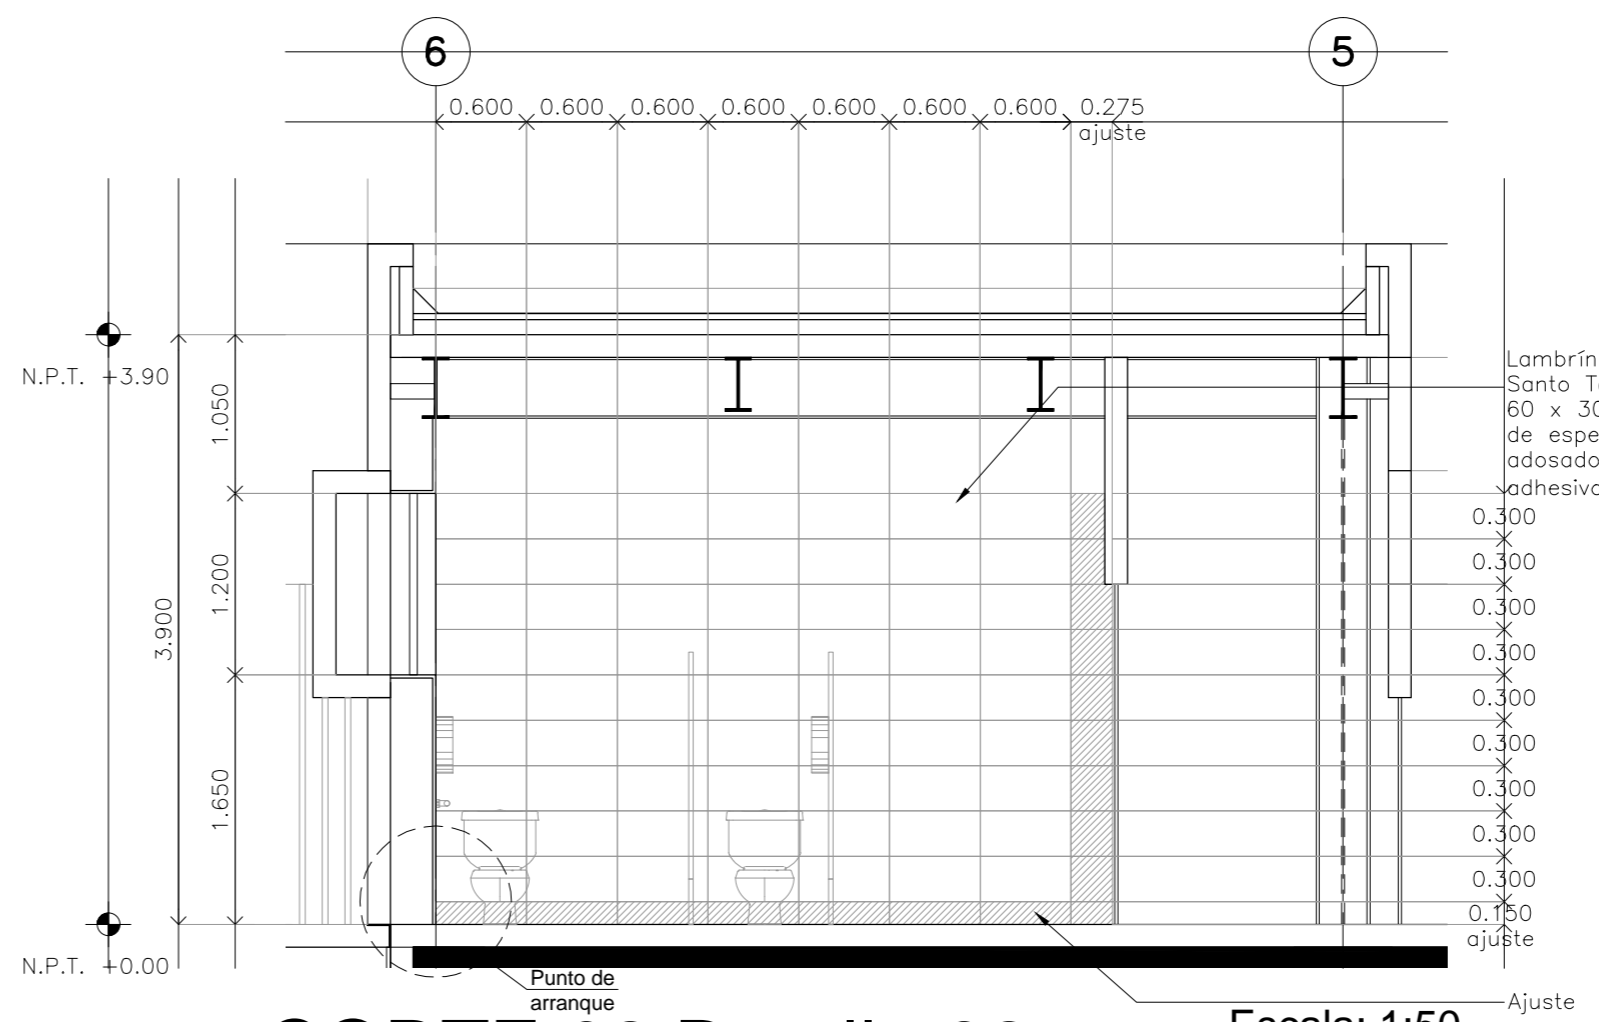


CORTE 02 Detalle 32

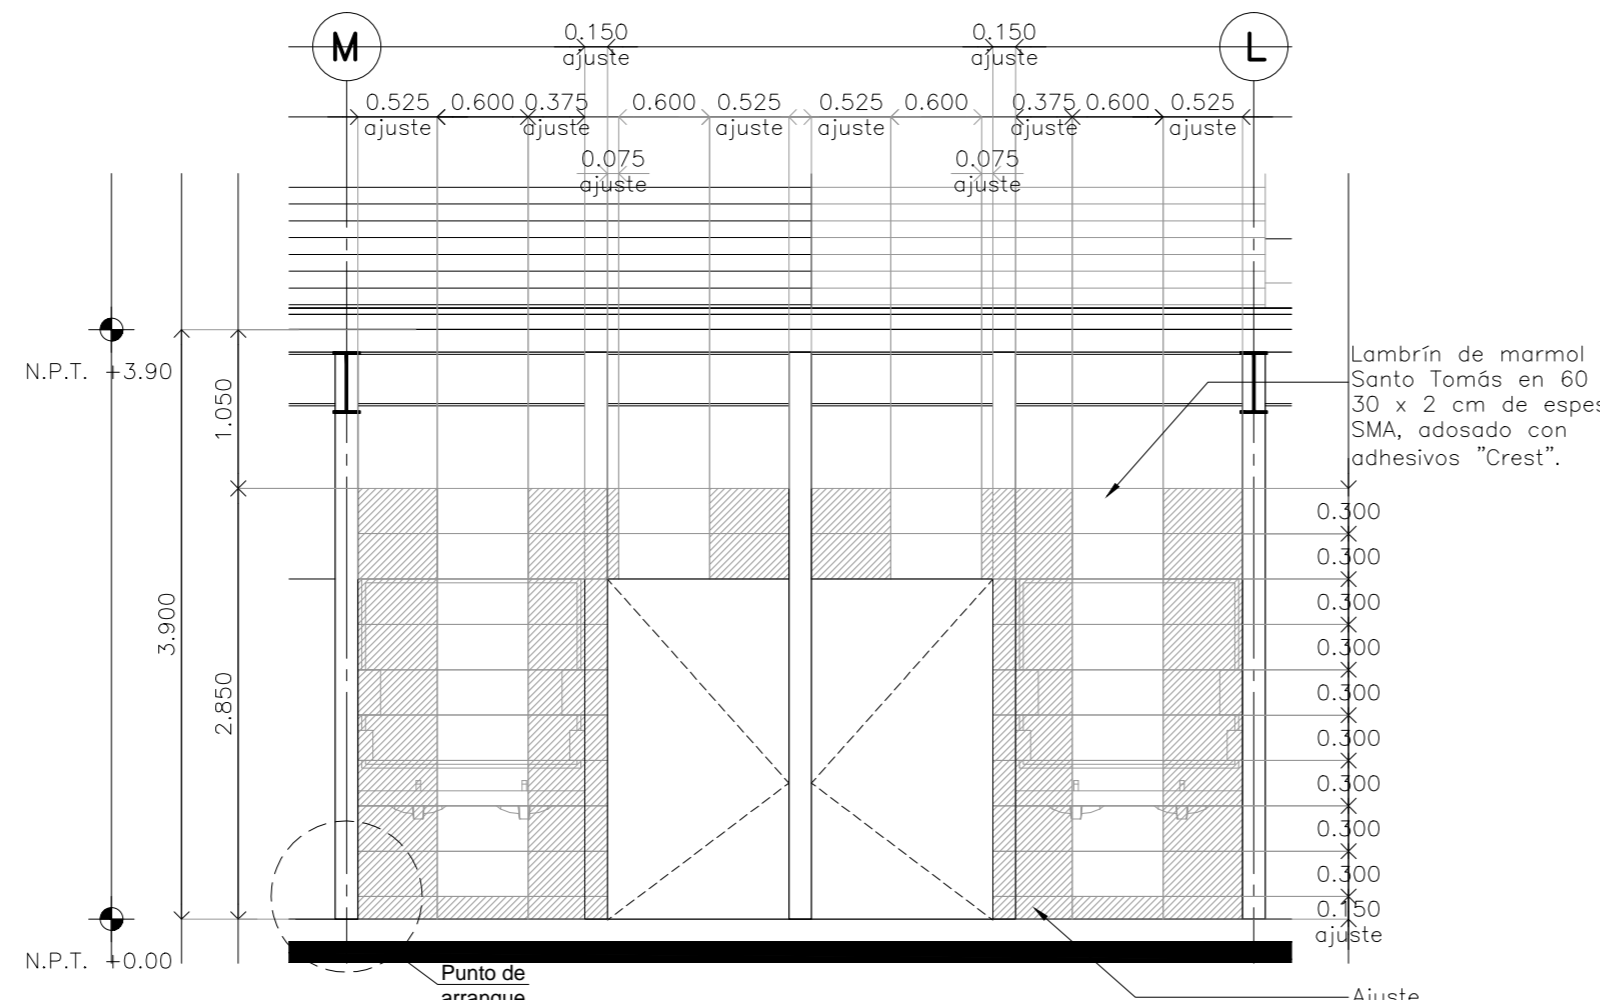


CORTE 03 Detalle 32

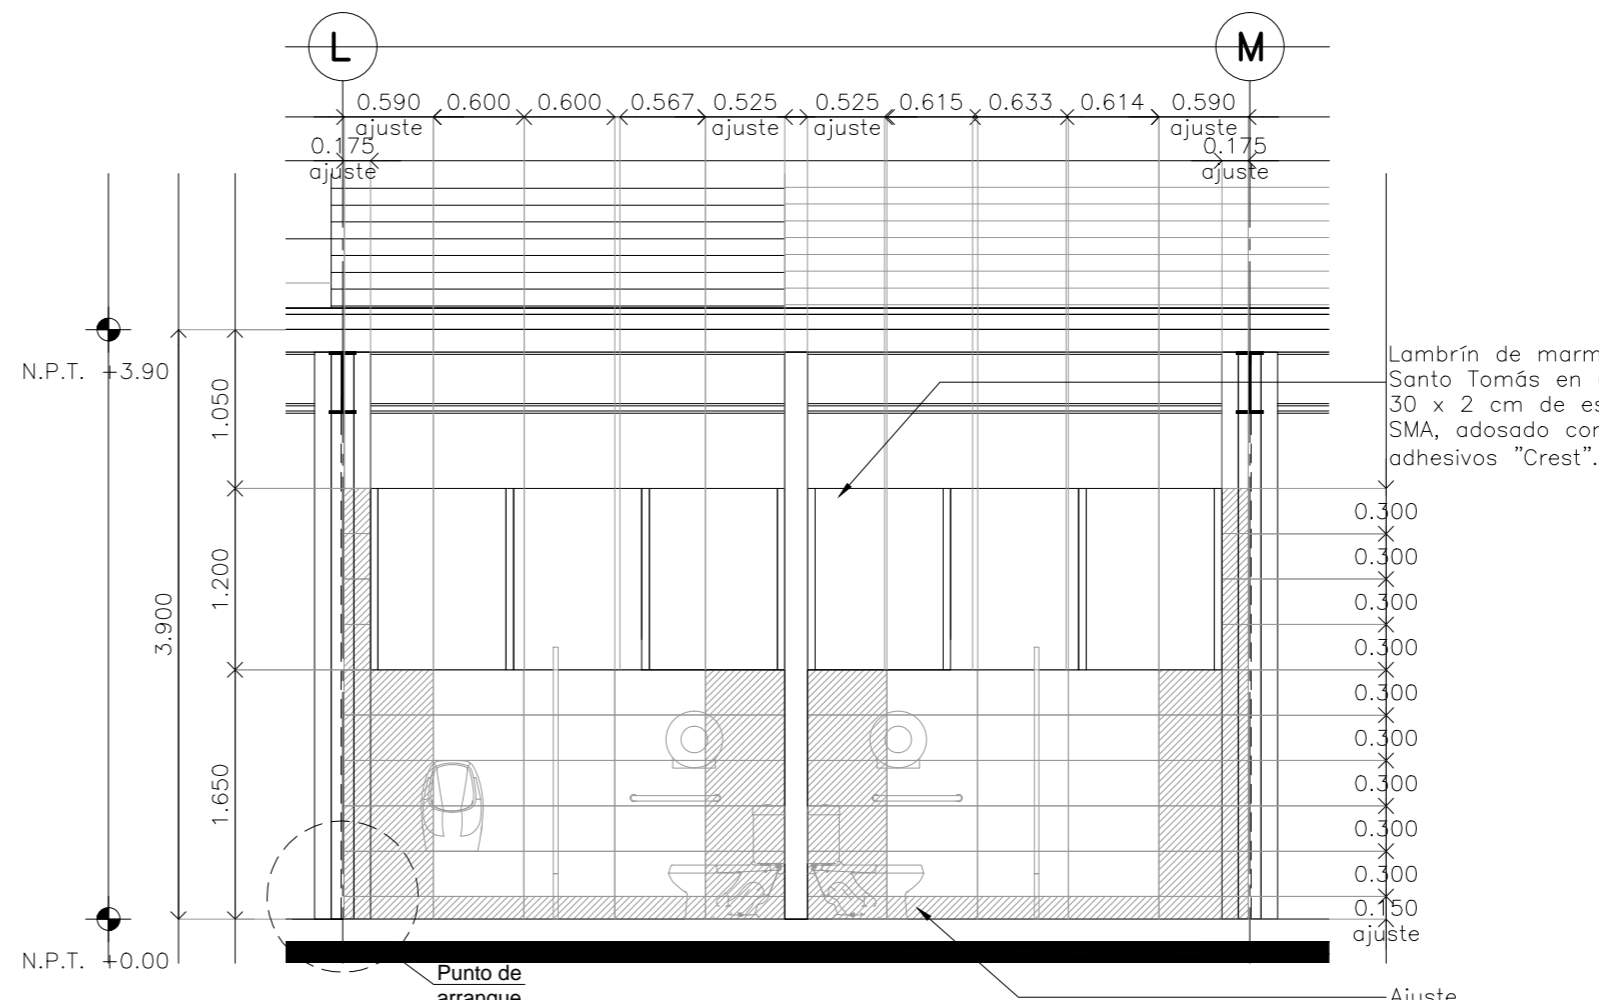

CORTE 04 Detalle 32

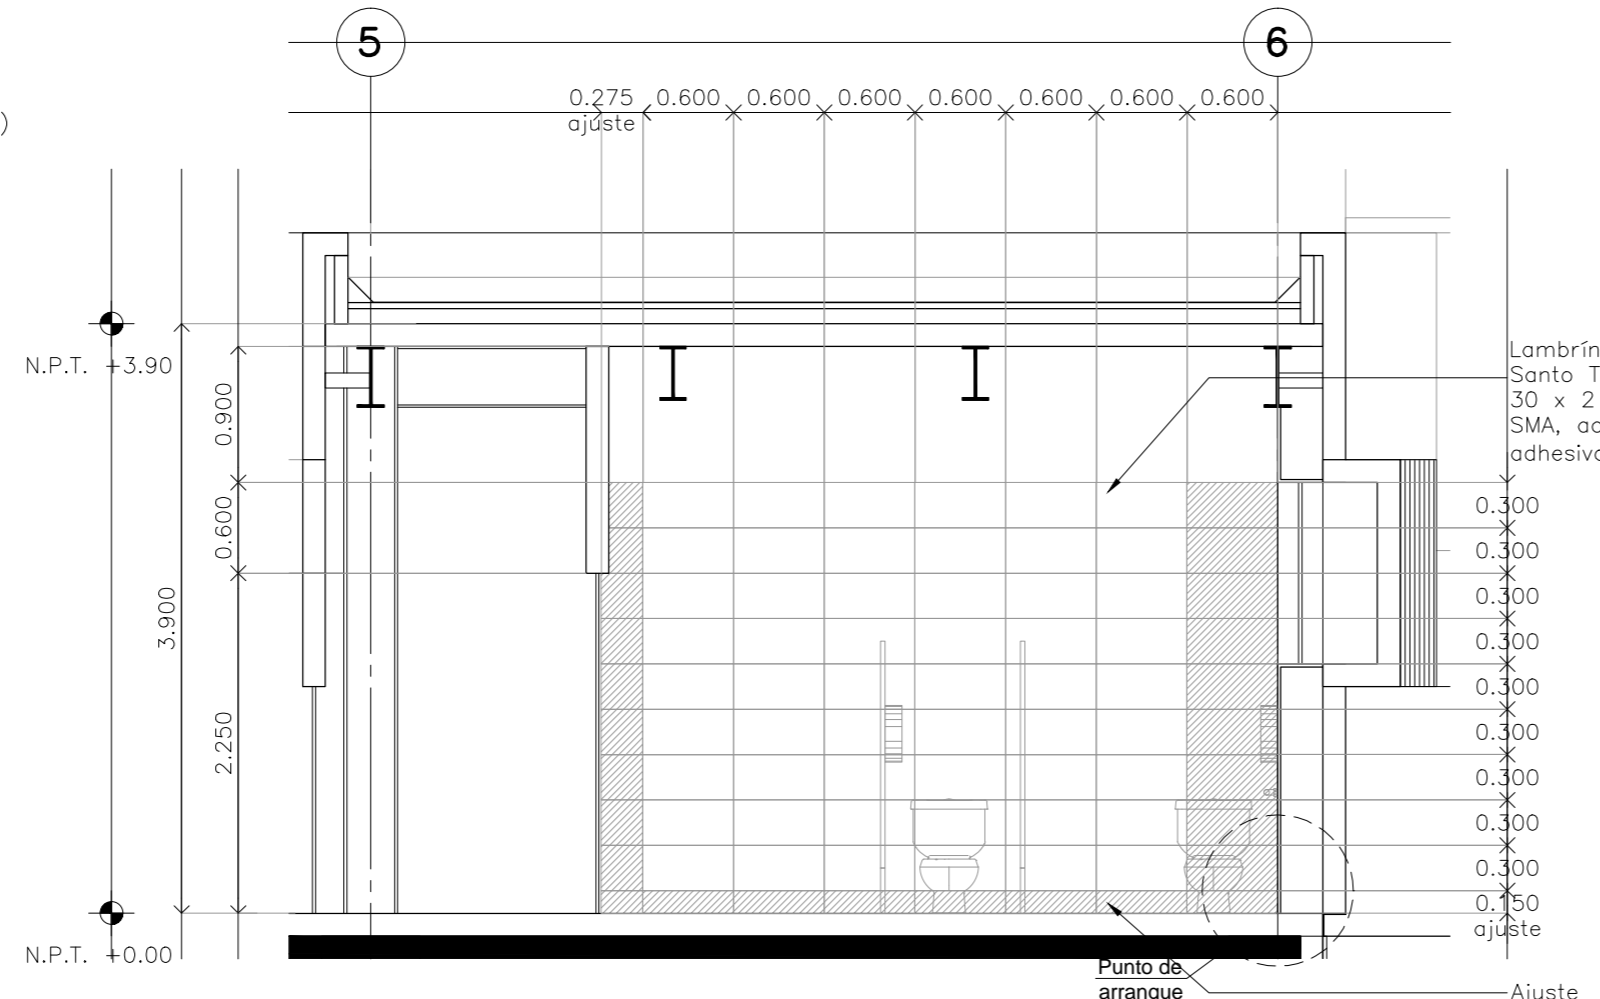

CORTE 05 Detalle 32

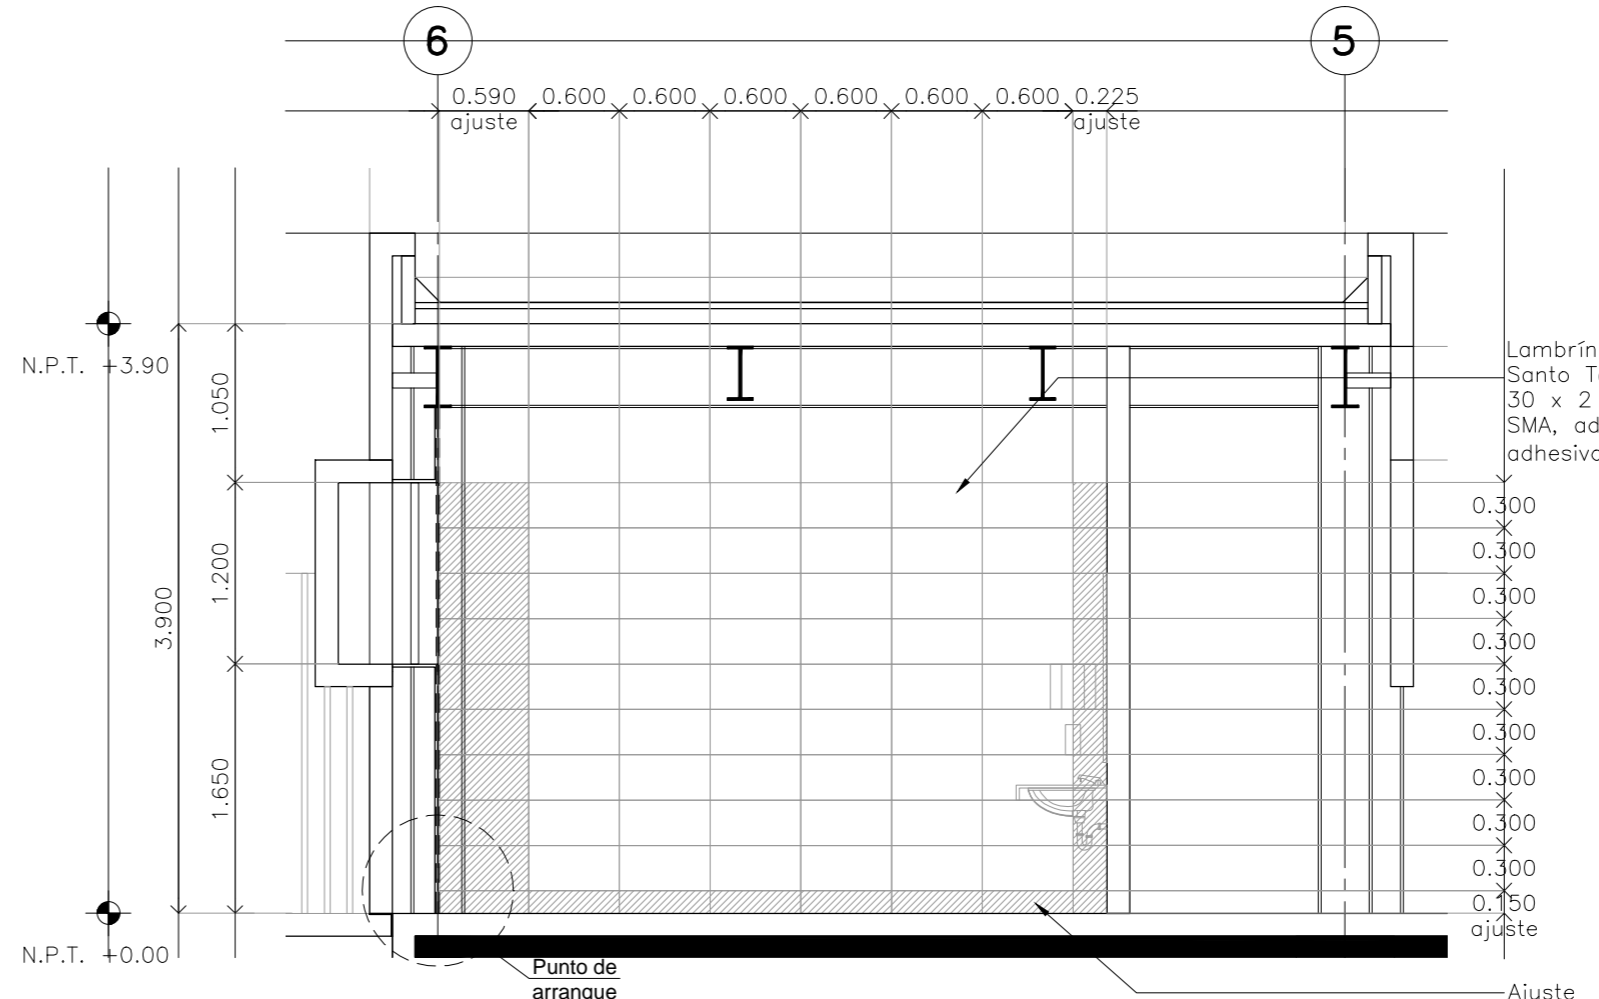

CORTE 06 Detalle 32

**CENTRO DE SERVICIO INFONAVIT
AGUASCALIENTES**

**CALLE BALNEARIOS FRACC. EJIDO DE OJO CALIENTE
MUNICIPIO DE AGUASCALIENTES EDO. DE AGUASCALIENTES**

NOTAS GENERALES

SIMBOLOGÍA

- Placa de mármol gris natural con dimensiones de 60x30cm con 2cm de espesor, asentado con mortero cemento arena 1:4
- Placa de ajuste

PROYECTO EJECUTIVO

PLANOS: **BOLETINES**

CROQUIS DE LOCALIZACIÓN

NUMERO DEL PLANO: **BOLETINES**

FECHA: 00-00-00 ACOTACION: ESCALA:

UBICACION DEL ARCHIVO:

INFONAVIT

BOLETÍN ARQUITECTÓNICO

DATOS DEL PROPIETARIO		DATOS DEL PREDIO		USO
NOMBRE:	No.:	CLAVE CATASTRAL:	AREA: M2.	HABITACIONAL <input type="checkbox"/>
CALLE:		CONDOMINIO:	LOTE: m	UNIFAMILIAR <input type="checkbox"/>
COLONIA:		MEZCLA DEL FRENTE:	FONDO: m	PLURIFAMILIAR (CONDOMINIO) <input type="checkbox"/>
DELEGACION:		DIRECCION:	No OFICIAL:	COMERCIAL <input type="checkbox"/>
TELEFONO:		CALLE:		SERVICIOS <input type="checkbox"/>
FIRMA:		ENTRE LA CALLE:		INDUSTRIAL <input type="checkbox"/>
DATOS DEL D.R.O		NORMATIVIDAD		
NOMBRE: XX		CONCEPTO	NORMA	PROYECTO
CEDULA PROFESIONAL: XX		ALTURA MAXIMA PERMITIDA		OP
DIRECCION: XX		COEFICIENTE DE OCUPACION DEL SUELO		
DELEGACION: XX		COEFICIENTE DE UTILIZACION DEL SUELO		
TELEFONO: XX		COEFICIENTE DE ABSORCION DEL SUELO		
FIRMA:		PORCENTAJE DEL AREA LIBRE		
CORRESPBLE. INGENIERIAS		RESTRICCION AL FRENTE		
NOMBRE: XX		CAJONES DE ESTACIONAMIENTO		
CEDULA PROFESIONAL: XX		RESTRICCIONES DIC. USO DE SUELO		
DIRECCION: XX				
DELEGACION: XX				
TELEFONO: XX				
FIRMA:				

**RIVERO BORRELL - GUTIERREZ
ARQUITECTOS**

FECHA: **2018_07_31**

NOTA:
Se anexa Boletín como información complementaria a Proyecto Ejecutivo
Se muestra despiece de lambrín de mármol Santo Tomás de 60x30cm para muros internos en Baños.

ESCALA: **1:50**

COTAS: **METROS**

CLAVE: **BA-31**

BOLETÍN ARQ 31