
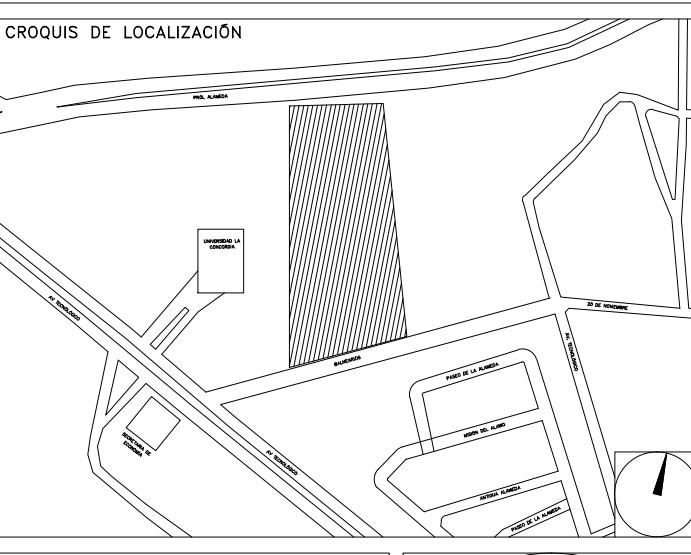


PROYECTO EJECUTIVO

PLANOS: **BOLETINES**

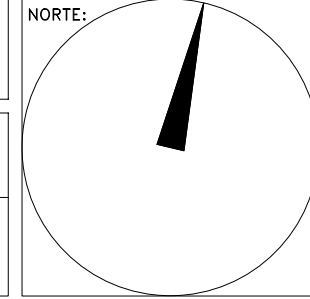

NUMERO DEL PLANO: _____ NORTE: 

FECHA: 00-00-00 ACOTACION: _____ ESCALA: _____

UBICACION DEL ARCHIVO: _____



BOLETÍN ARQUITECTÓNICO

DATOS DEL PROPIETARIO		DATOS DEL PREDIO		USO
NOMBRE:	No.:	CLAVE CATASTRAL:	AREA: M2.	HABITACIONAL <input type="checkbox"/>
CALLE:		CONDOMINIO:	LOTE:	UNIFAMILIAR <input type="checkbox"/>
DELEGACION:		MEIDA DEL FRENTE:	FONDO: m	PLURIFAMILIAR (CONDOMINIO) <input type="checkbox"/>
FIRMA:		DIRECCION:	No OFICIAL:	COMERCIAL <input type="checkbox"/>
DATOS DEL D.R.O		ENTRE LA CALLE:		SERVICIOS <input type="checkbox"/>
NOMBRE: XX		Y LA CALLE:		INDUSTRIAL <input type="checkbox"/>
CEDULA PROFESIONAL: XX		COLOMIA:		
DIRECCION: XX		DELEGACION:		
DELEGACION: XX		DICTAMEN DE USO DE SUELO		
FIRMA: XX		No. DE FOLIO:	FECHA:	
CORRESPBLE. INGENIERIAS		NORMATIVIDAD		
NOMBRE: XX		CONCEPTO	NORMA	PROYECTO
CEDULA PROFESIONAL: XX		ALTURA MAXIMA PERMITIDA		
DIRECCION: XX		COEFICIENTE DE OCUPACION DEL SUELO		
DELEGACION: XX		COEFICIENTE DE UTILIZACION DEL SUELO		
FIRMA: XX		COEFICIENTE DE ABSORCION DEL SUELO		
DATOS DEL D.R.O		RESTRICCION AL FRENTE		
NOMBRE:		PORCENTAJE DEL AREA LIBRE		
CEDULA PROFESIONAL:	COL.	RESTRICCION AL FONTE		
DIRECCION:		CAJONES DE ESTACIONAMIENTO		
DELEGACION:		RESTRICCIONES DIC. USO DE SUELO		
TELEFONO:				
FIRMA:				

**RIVERO BORRELL - GUTIERREZ
ARQUITECTOS**




FECHA: **2018_07_02**

NOTA:
Se anexa Boletín como información complementaria a Proyecto Ejecutivo


Altura de cancelas ajustada a placa de acero, localizada en lecho bajo de traves, respetando el primer elemento de 2.25m y ajustando el segundo, de acuerdo a posición de trabe (ver plano estructural)

ESCALA: **S/E**


COTAS: **METROS**

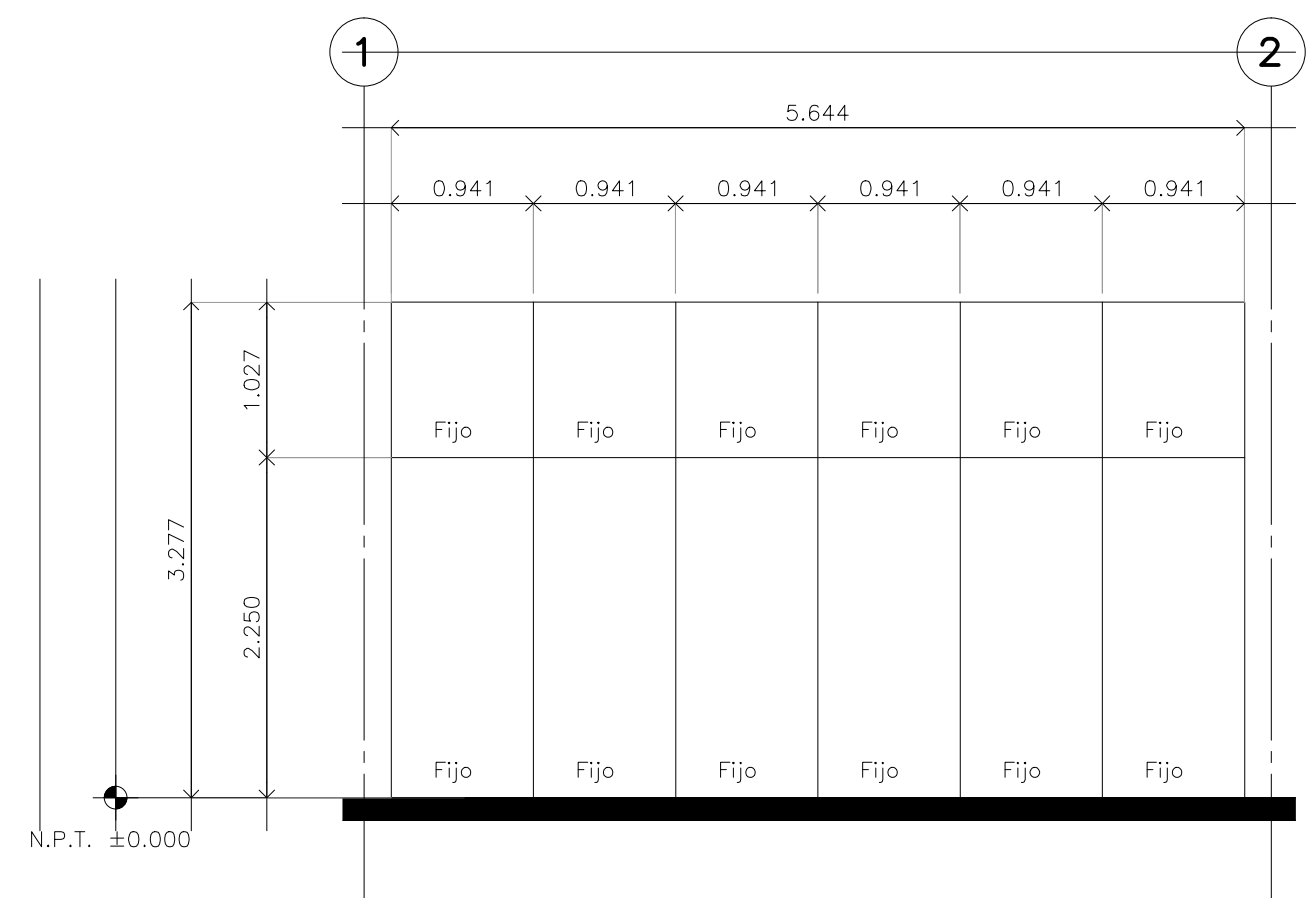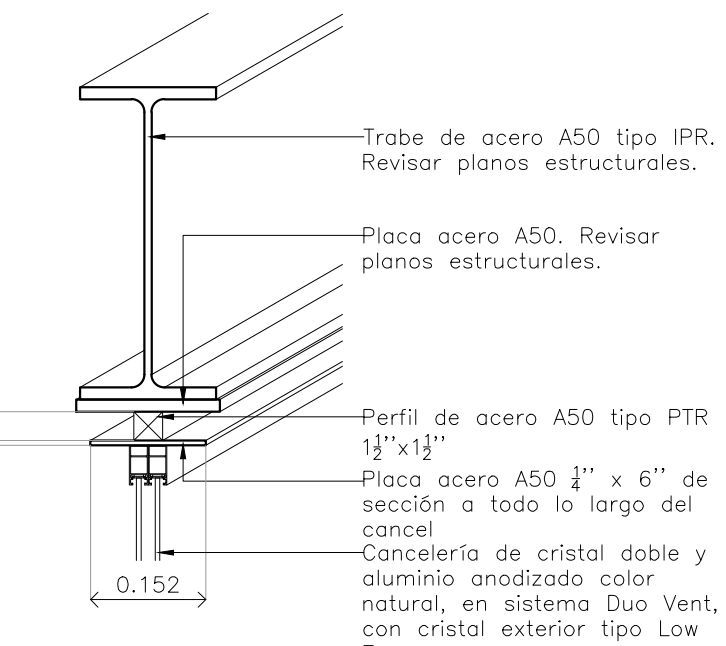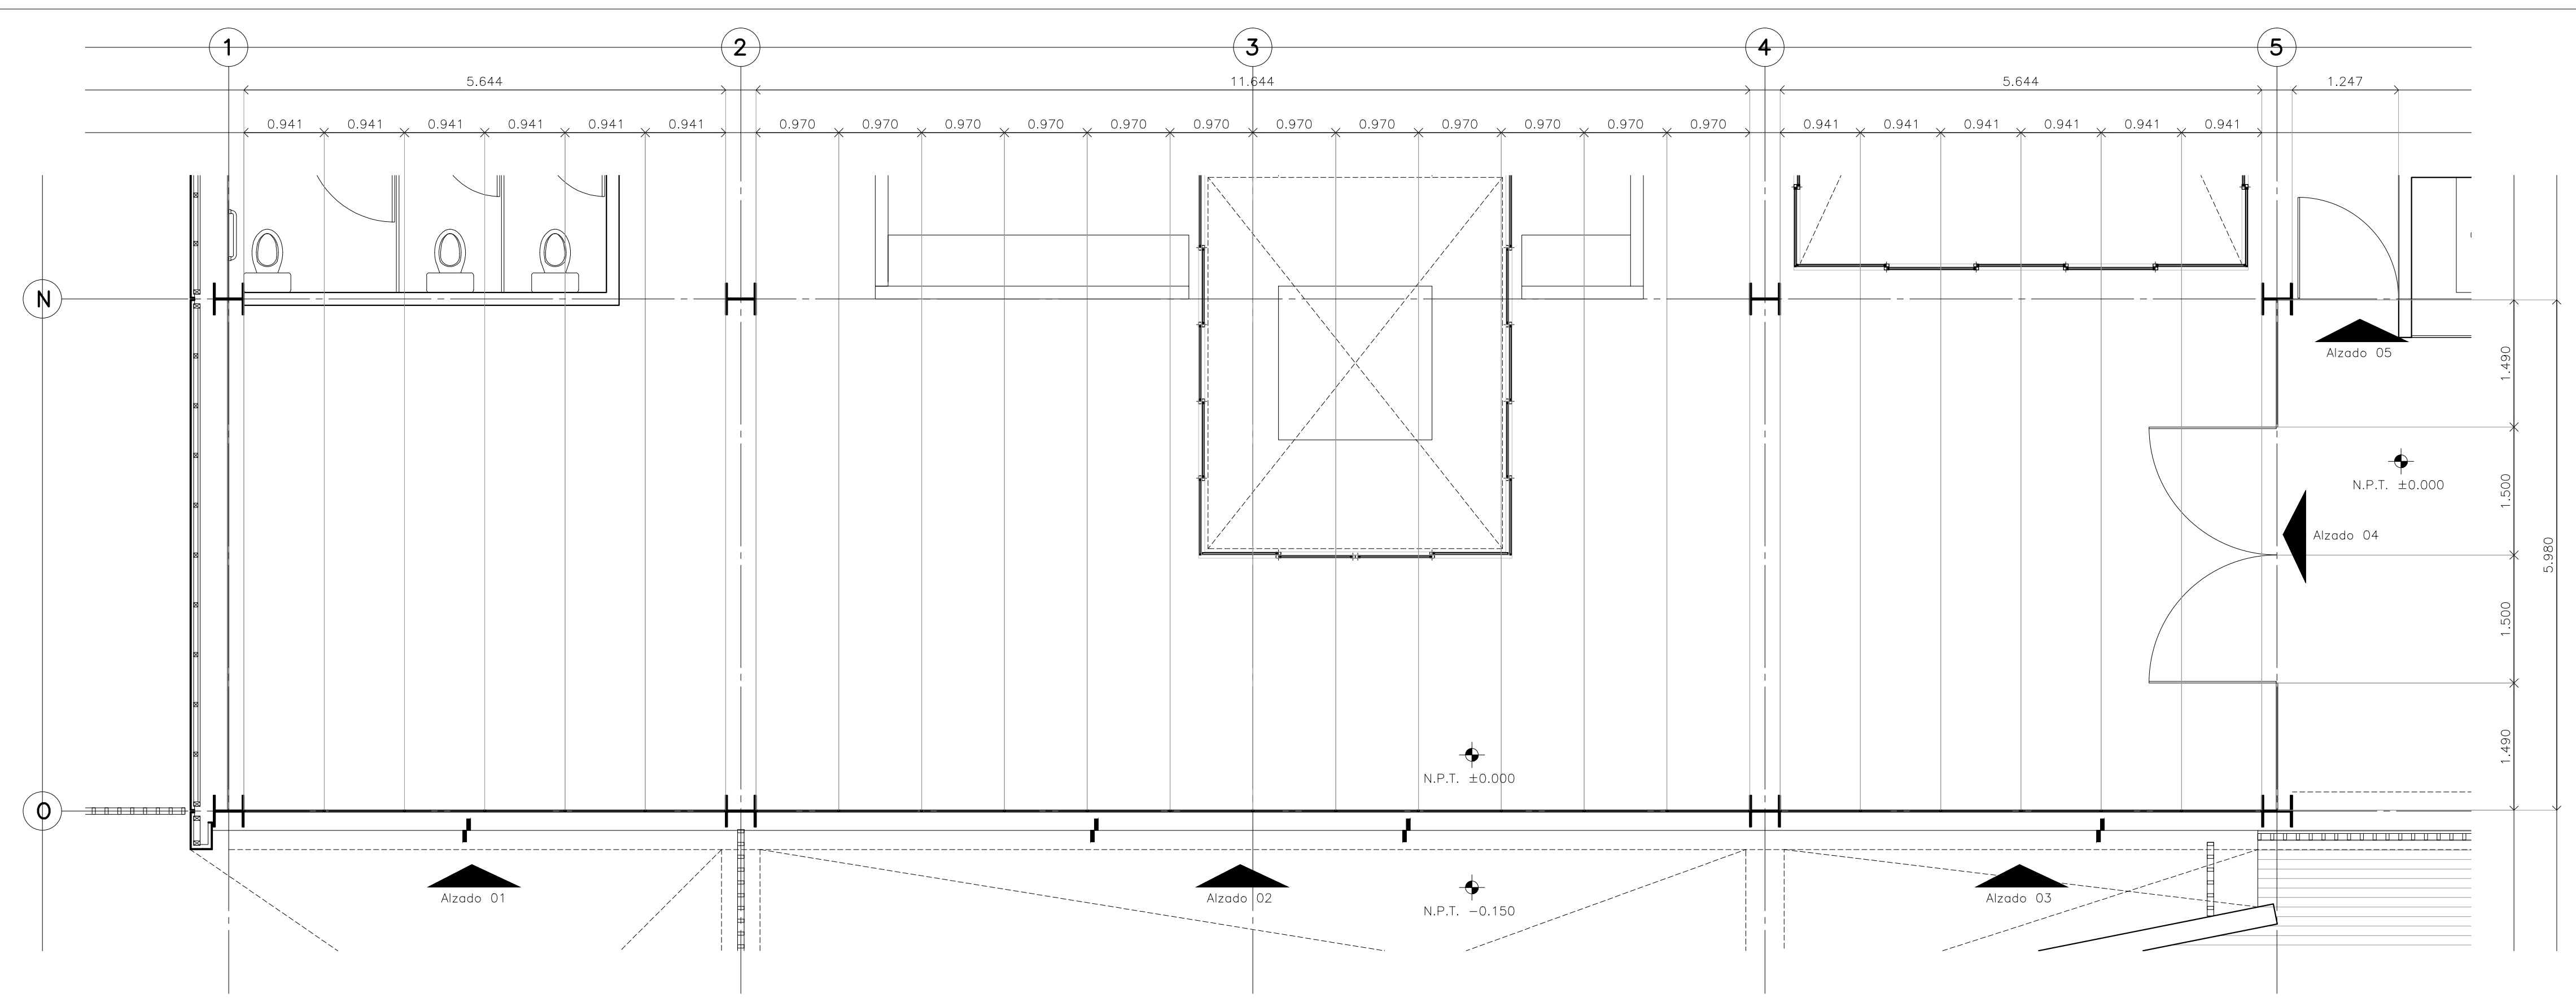


Alzado 01
Escala: 1:50

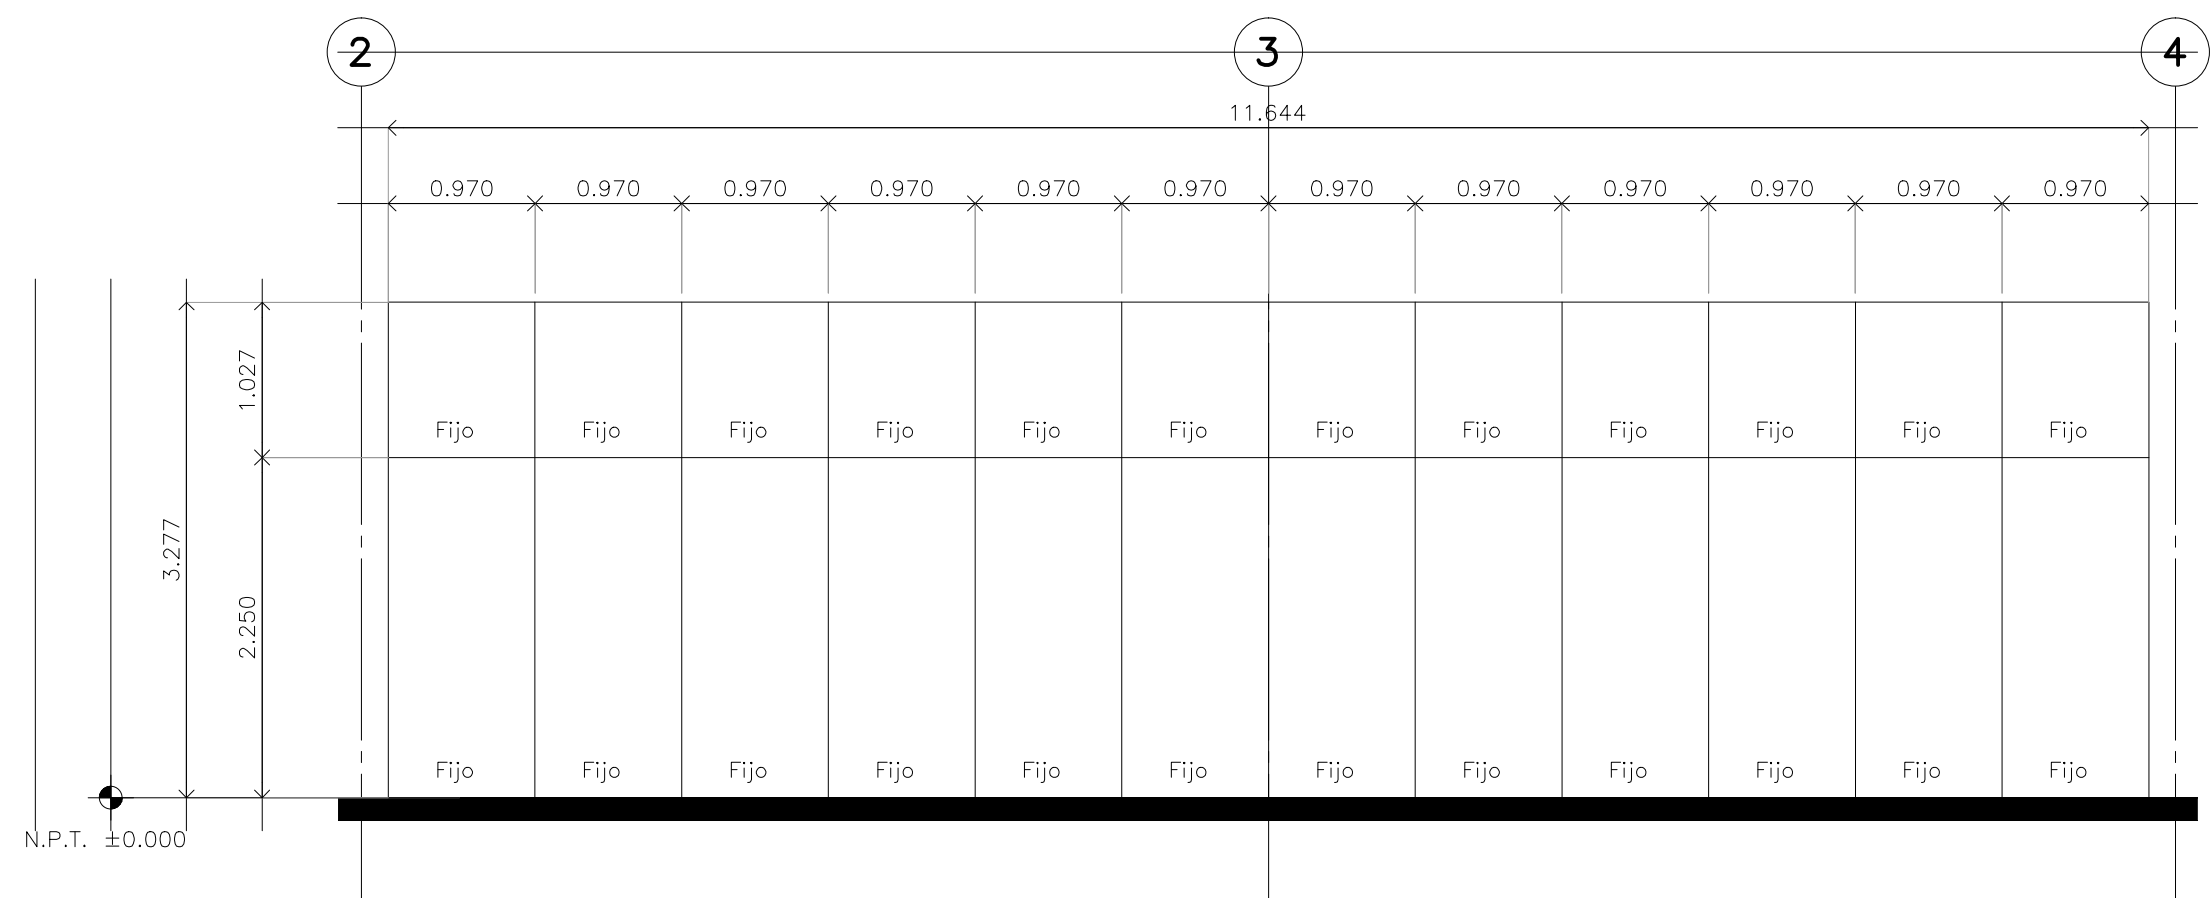


Alzado 02
Escala: 1:50

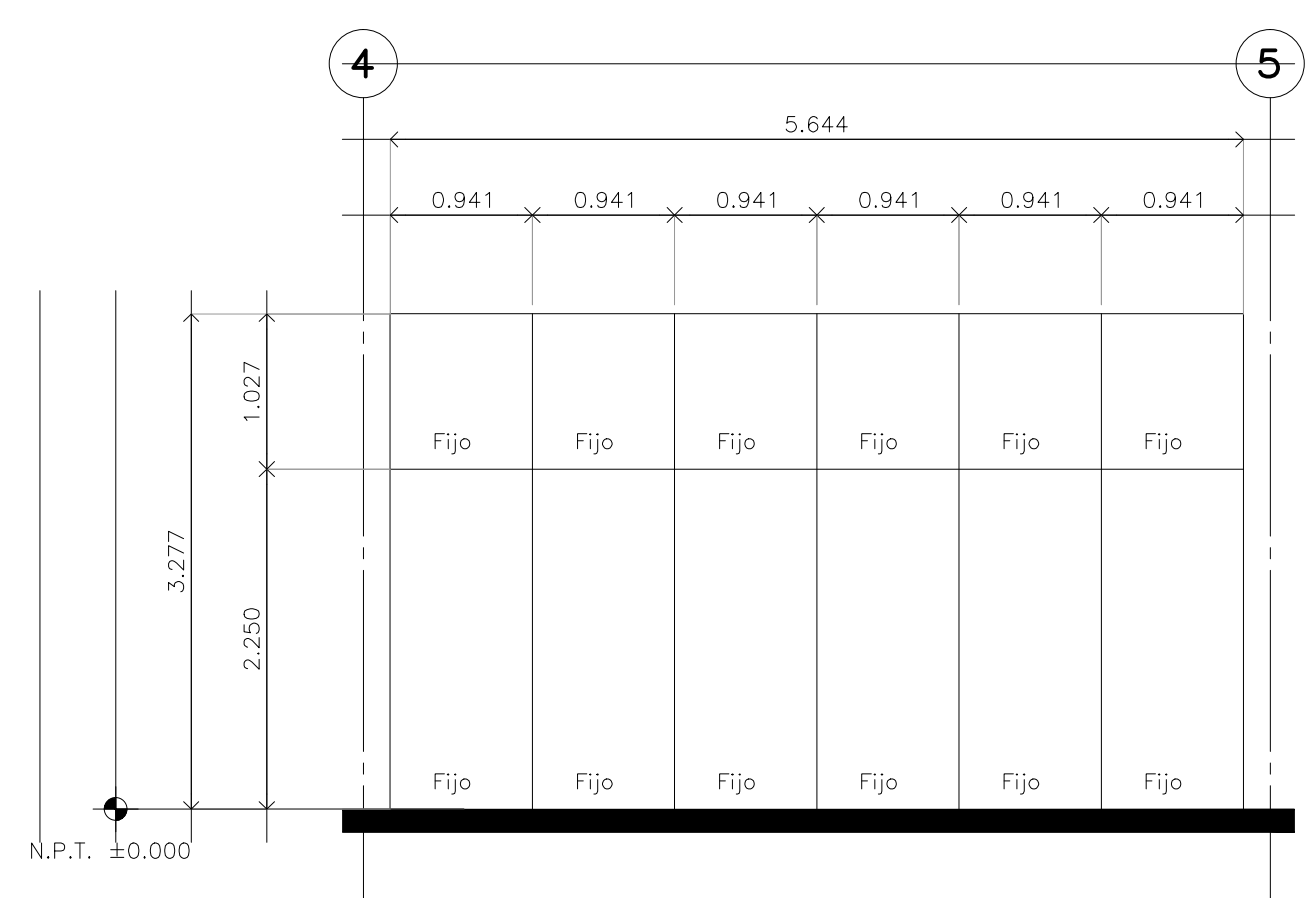

Alzado 03
Escala: 1:50

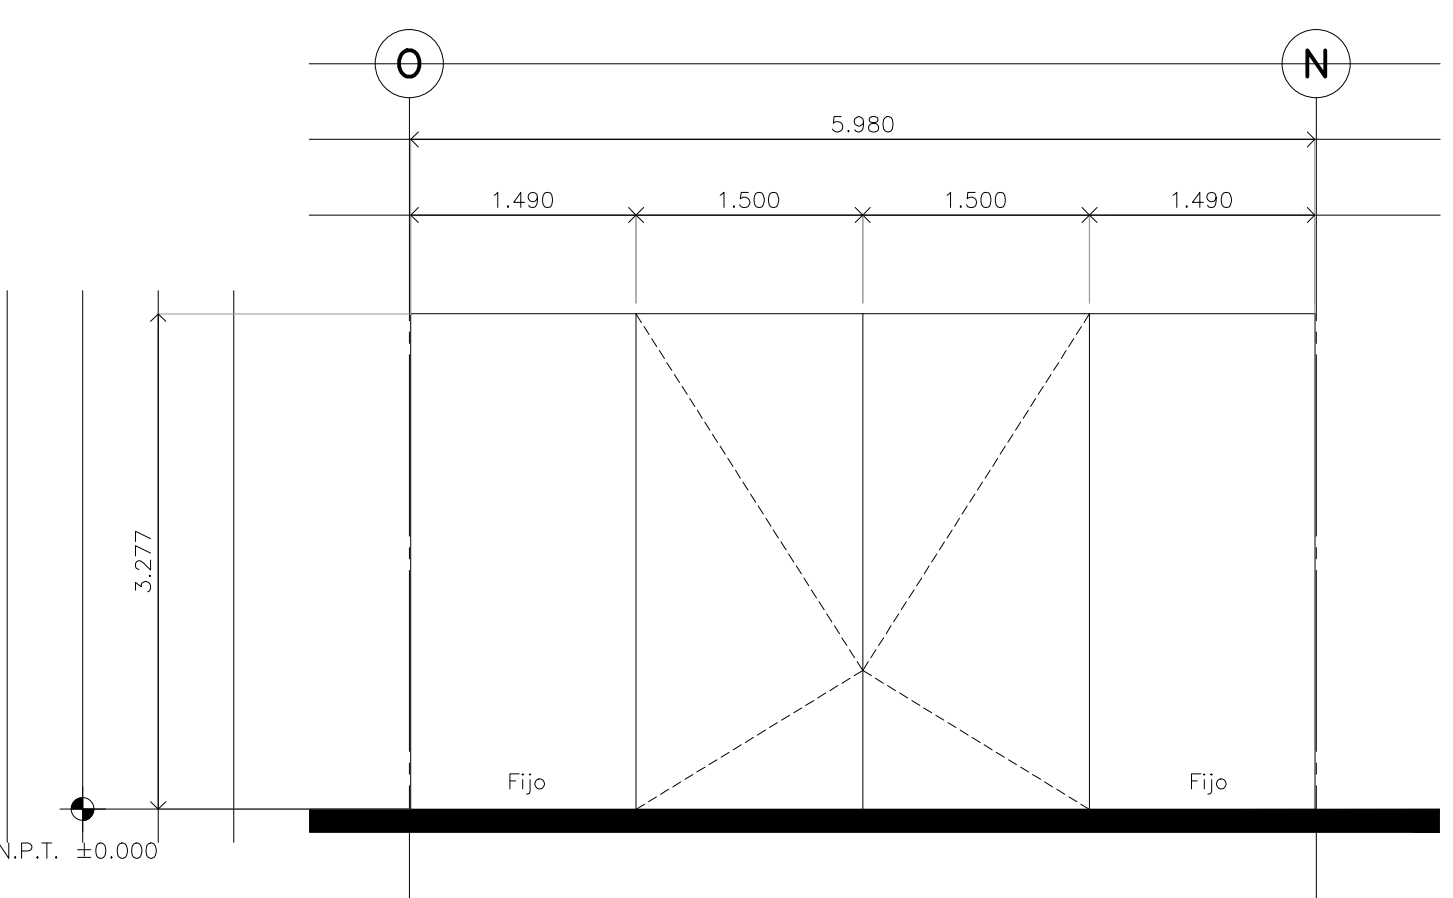

Alzado 04
Escala: 1:50

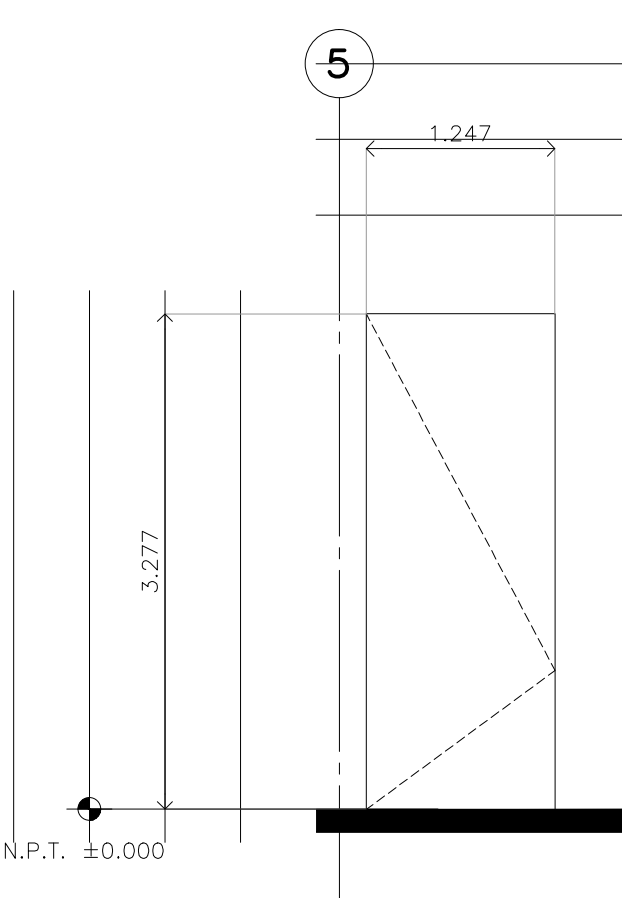

Alzado 05
Escala: 1:50

