



Detalle 30
Baños empleados / Delegación

Escala: 1:50

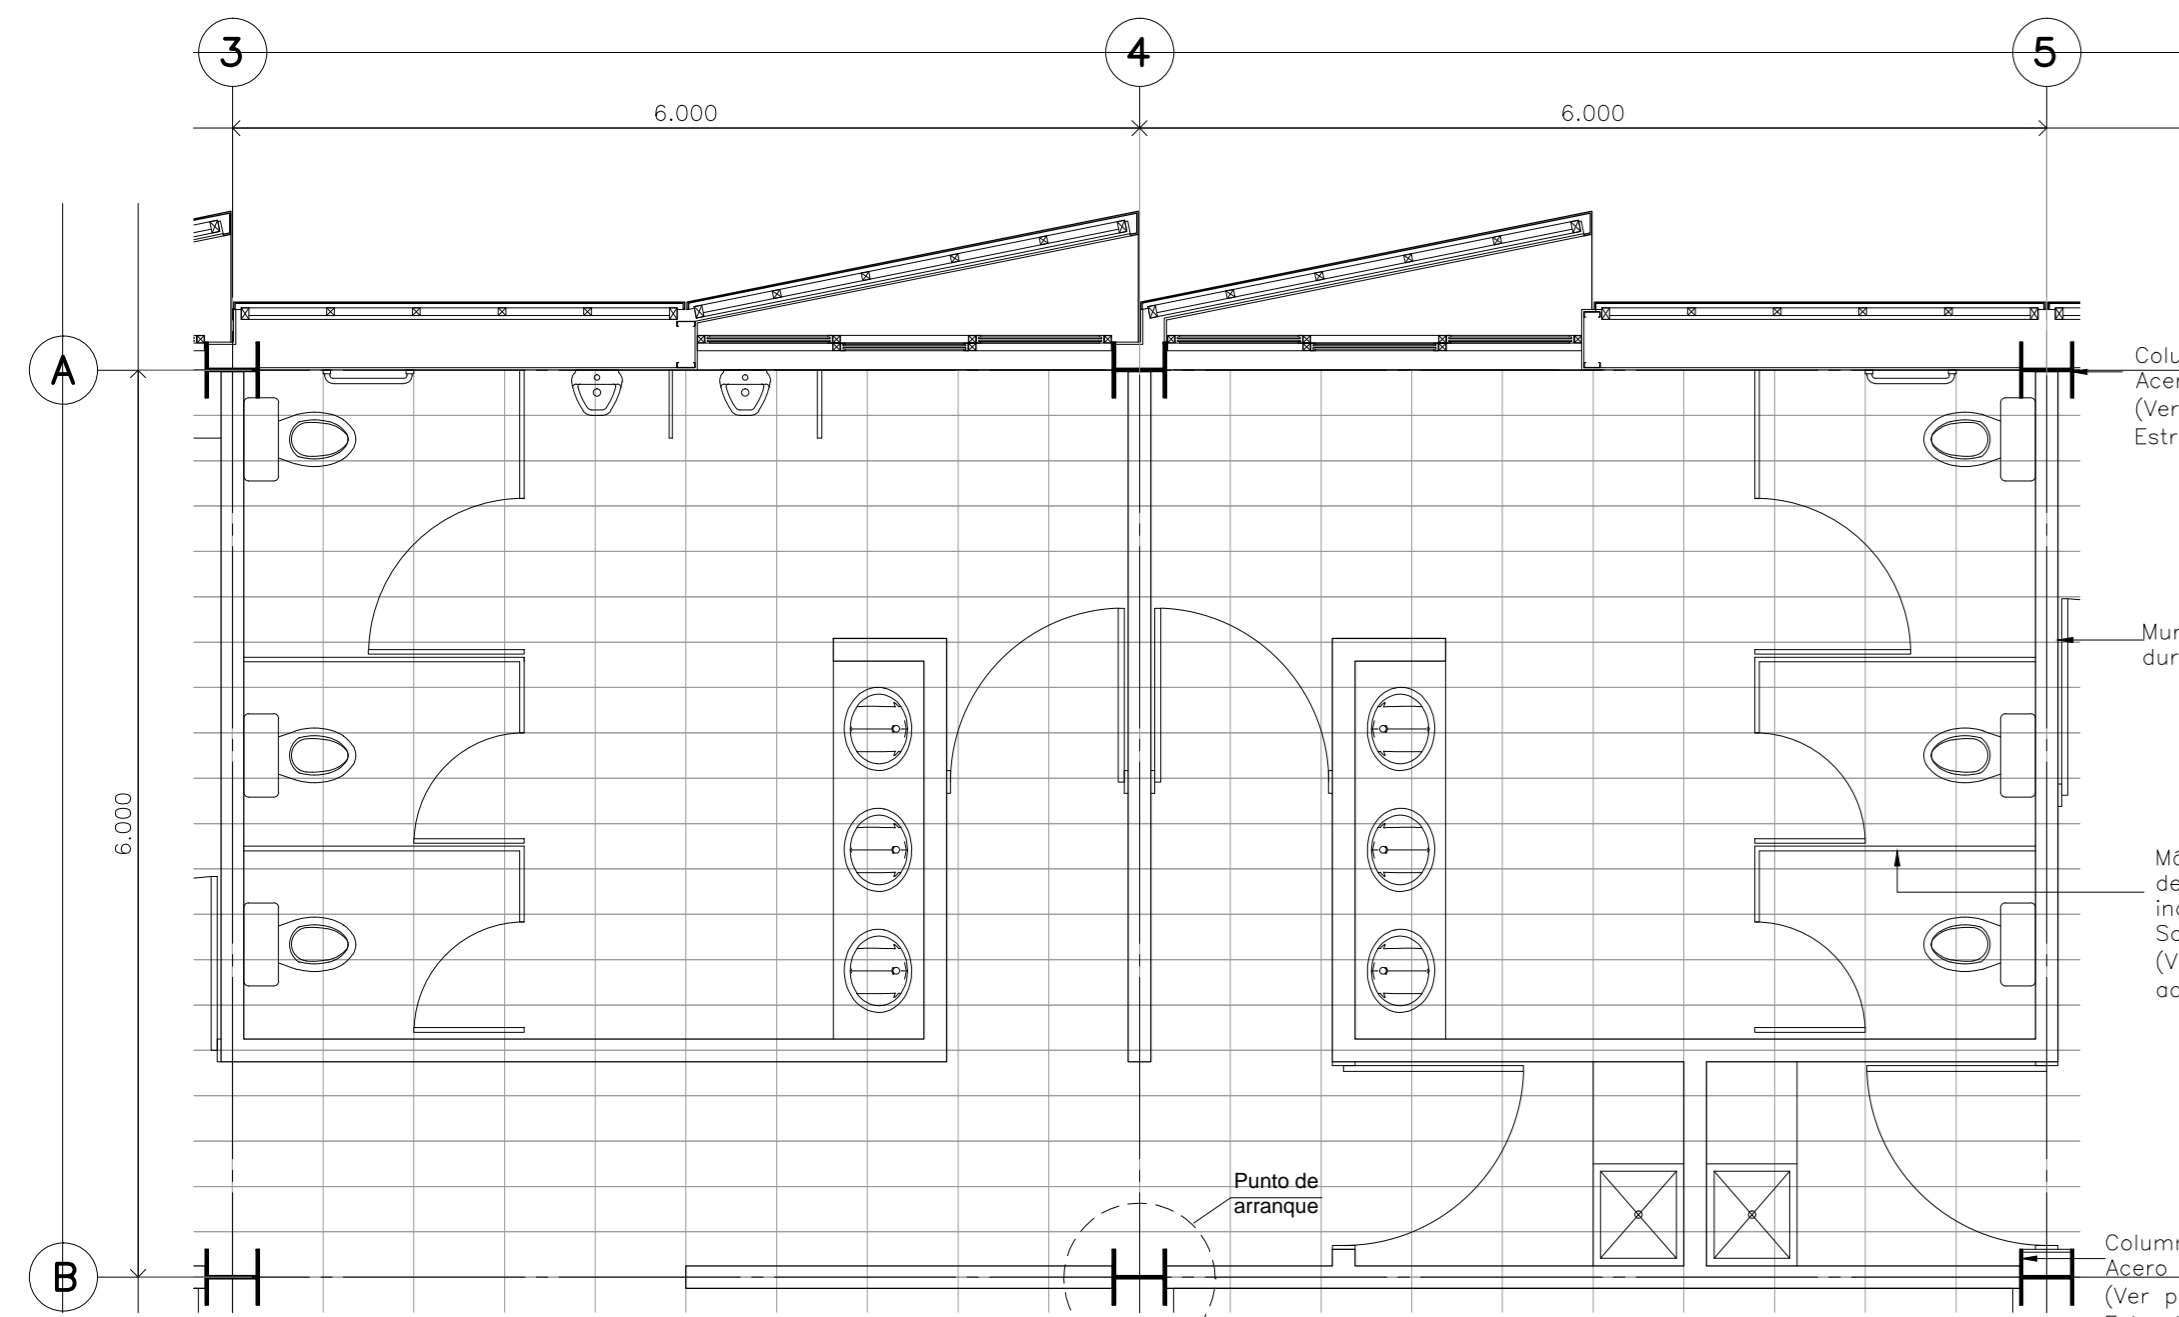


Detalle 30
Despiece de Pisos
Baños empleados / Delegación


Escala: 1:50

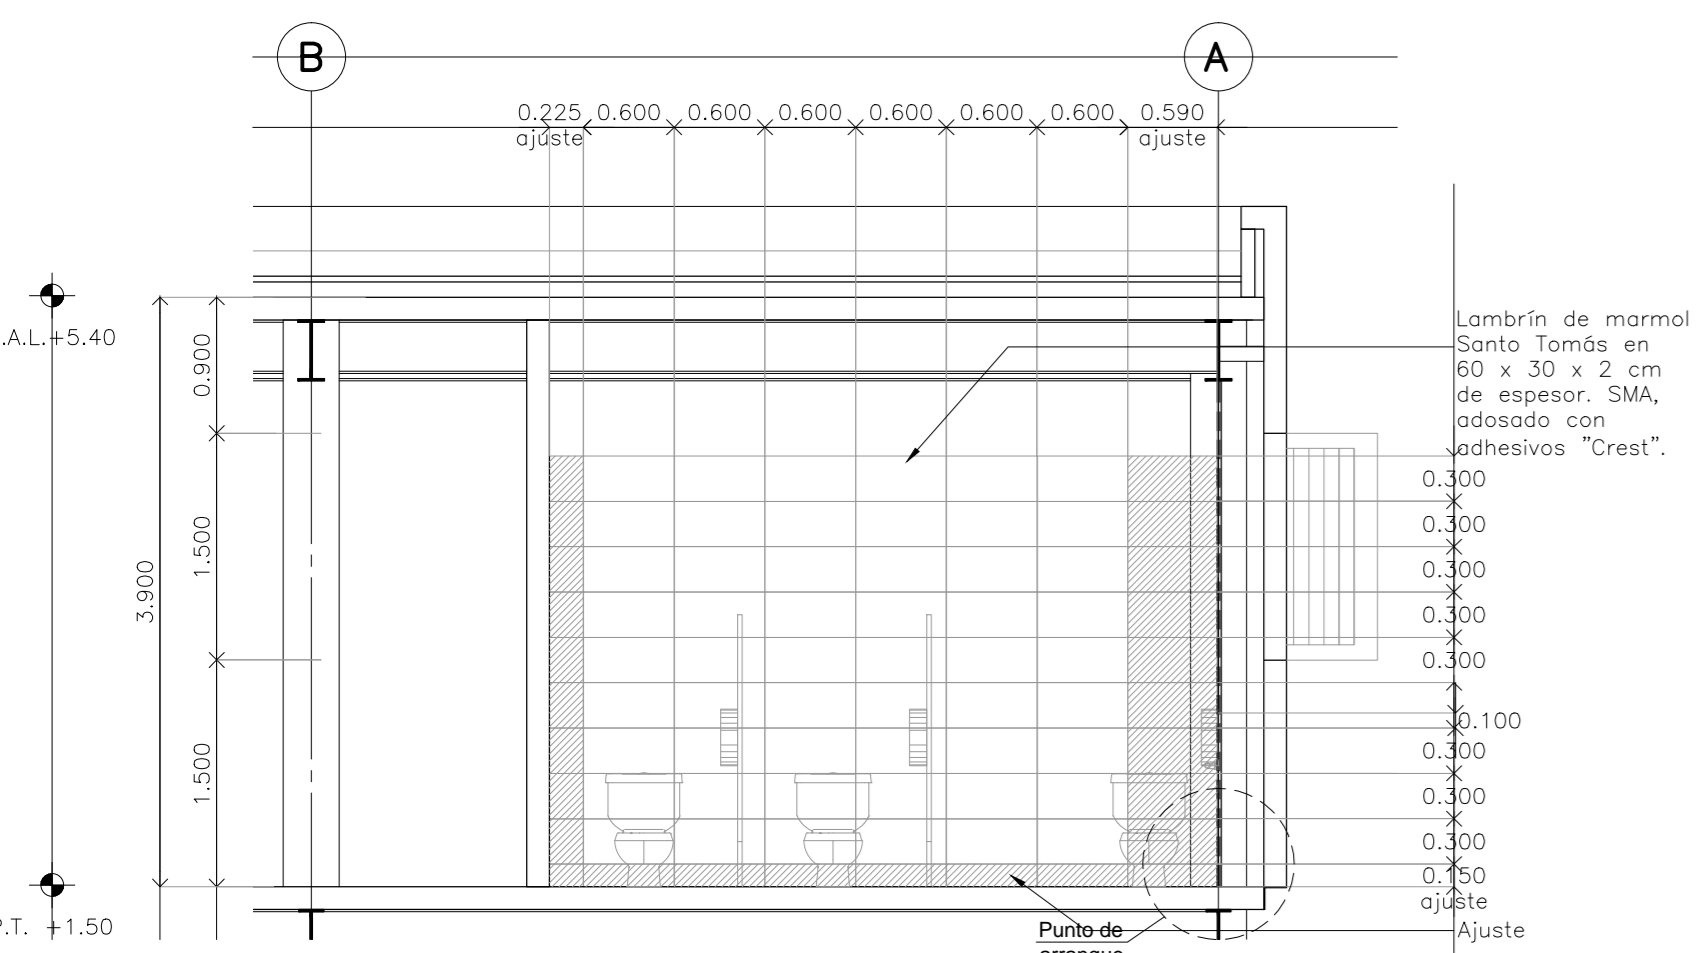


CORTE 04 Detalle 30 Escala: 1:50

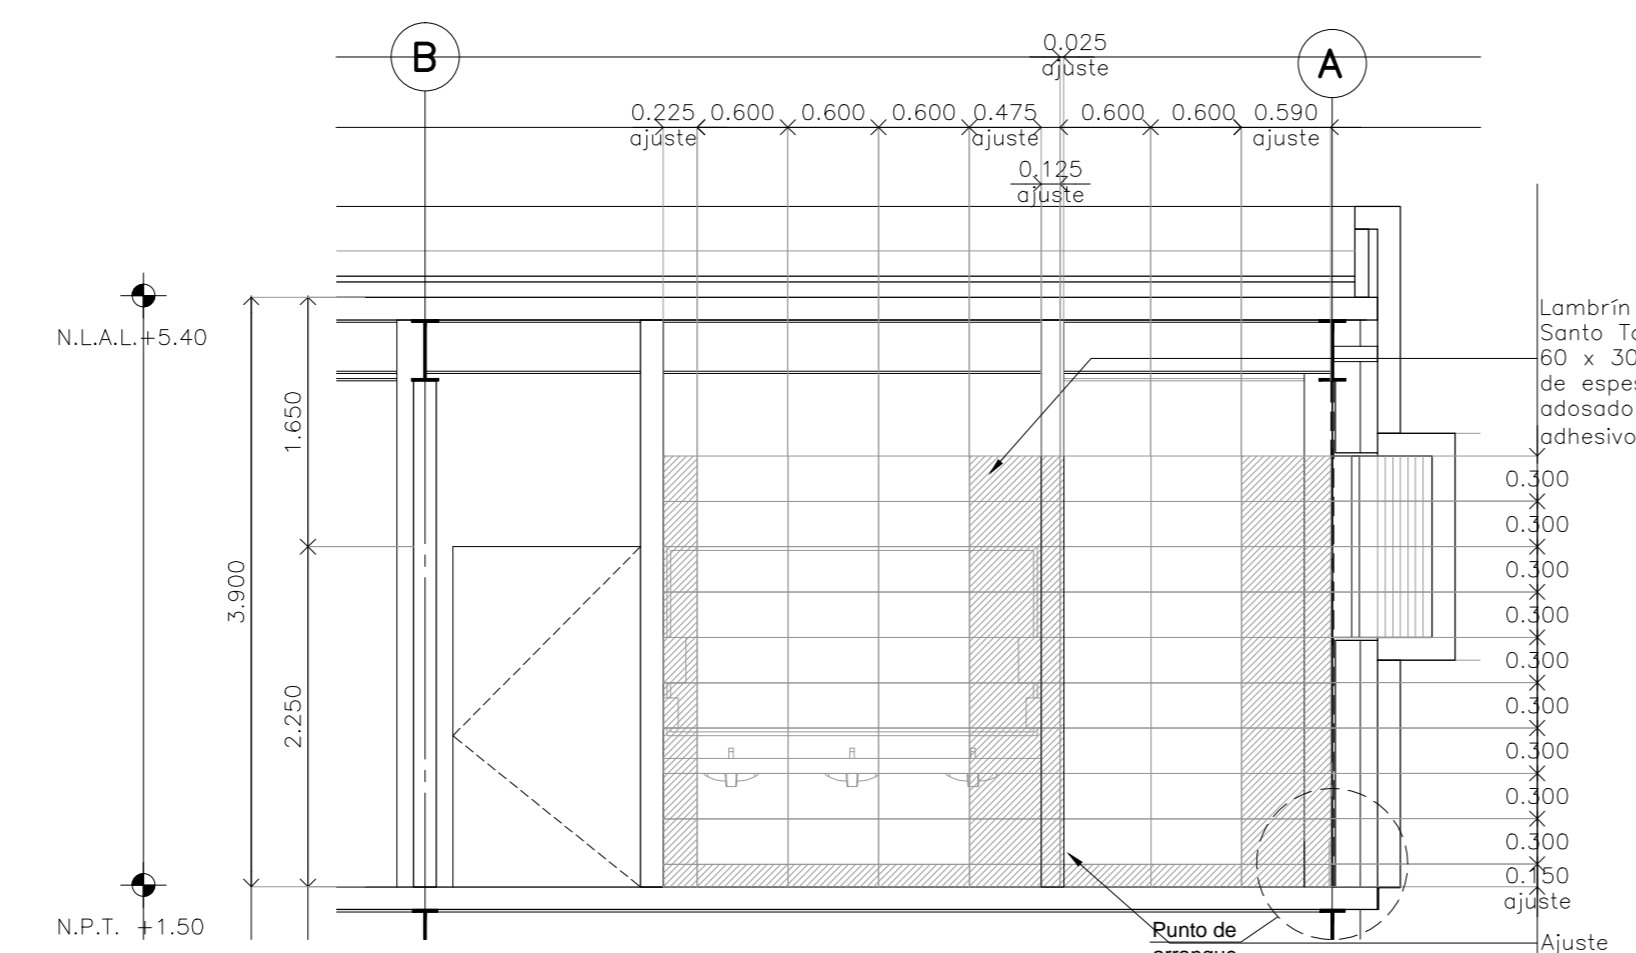

CORTE 06 Detalle 30 Escala: 1:50

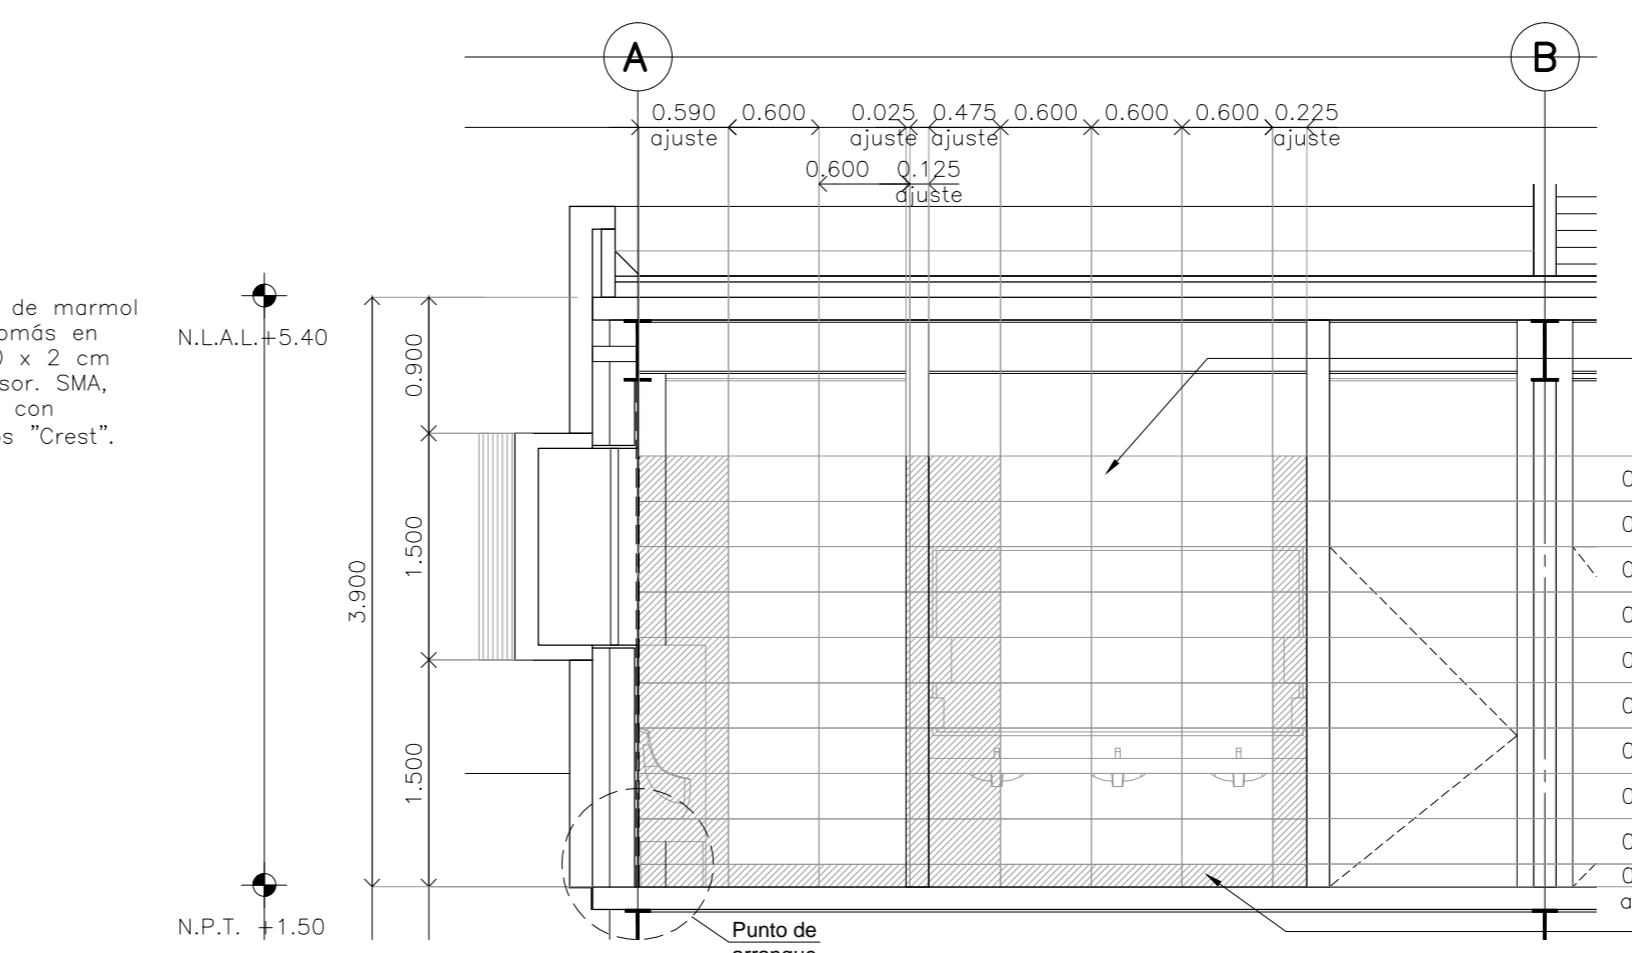


CORTE 05 Detalle 30 Escala: 1:50

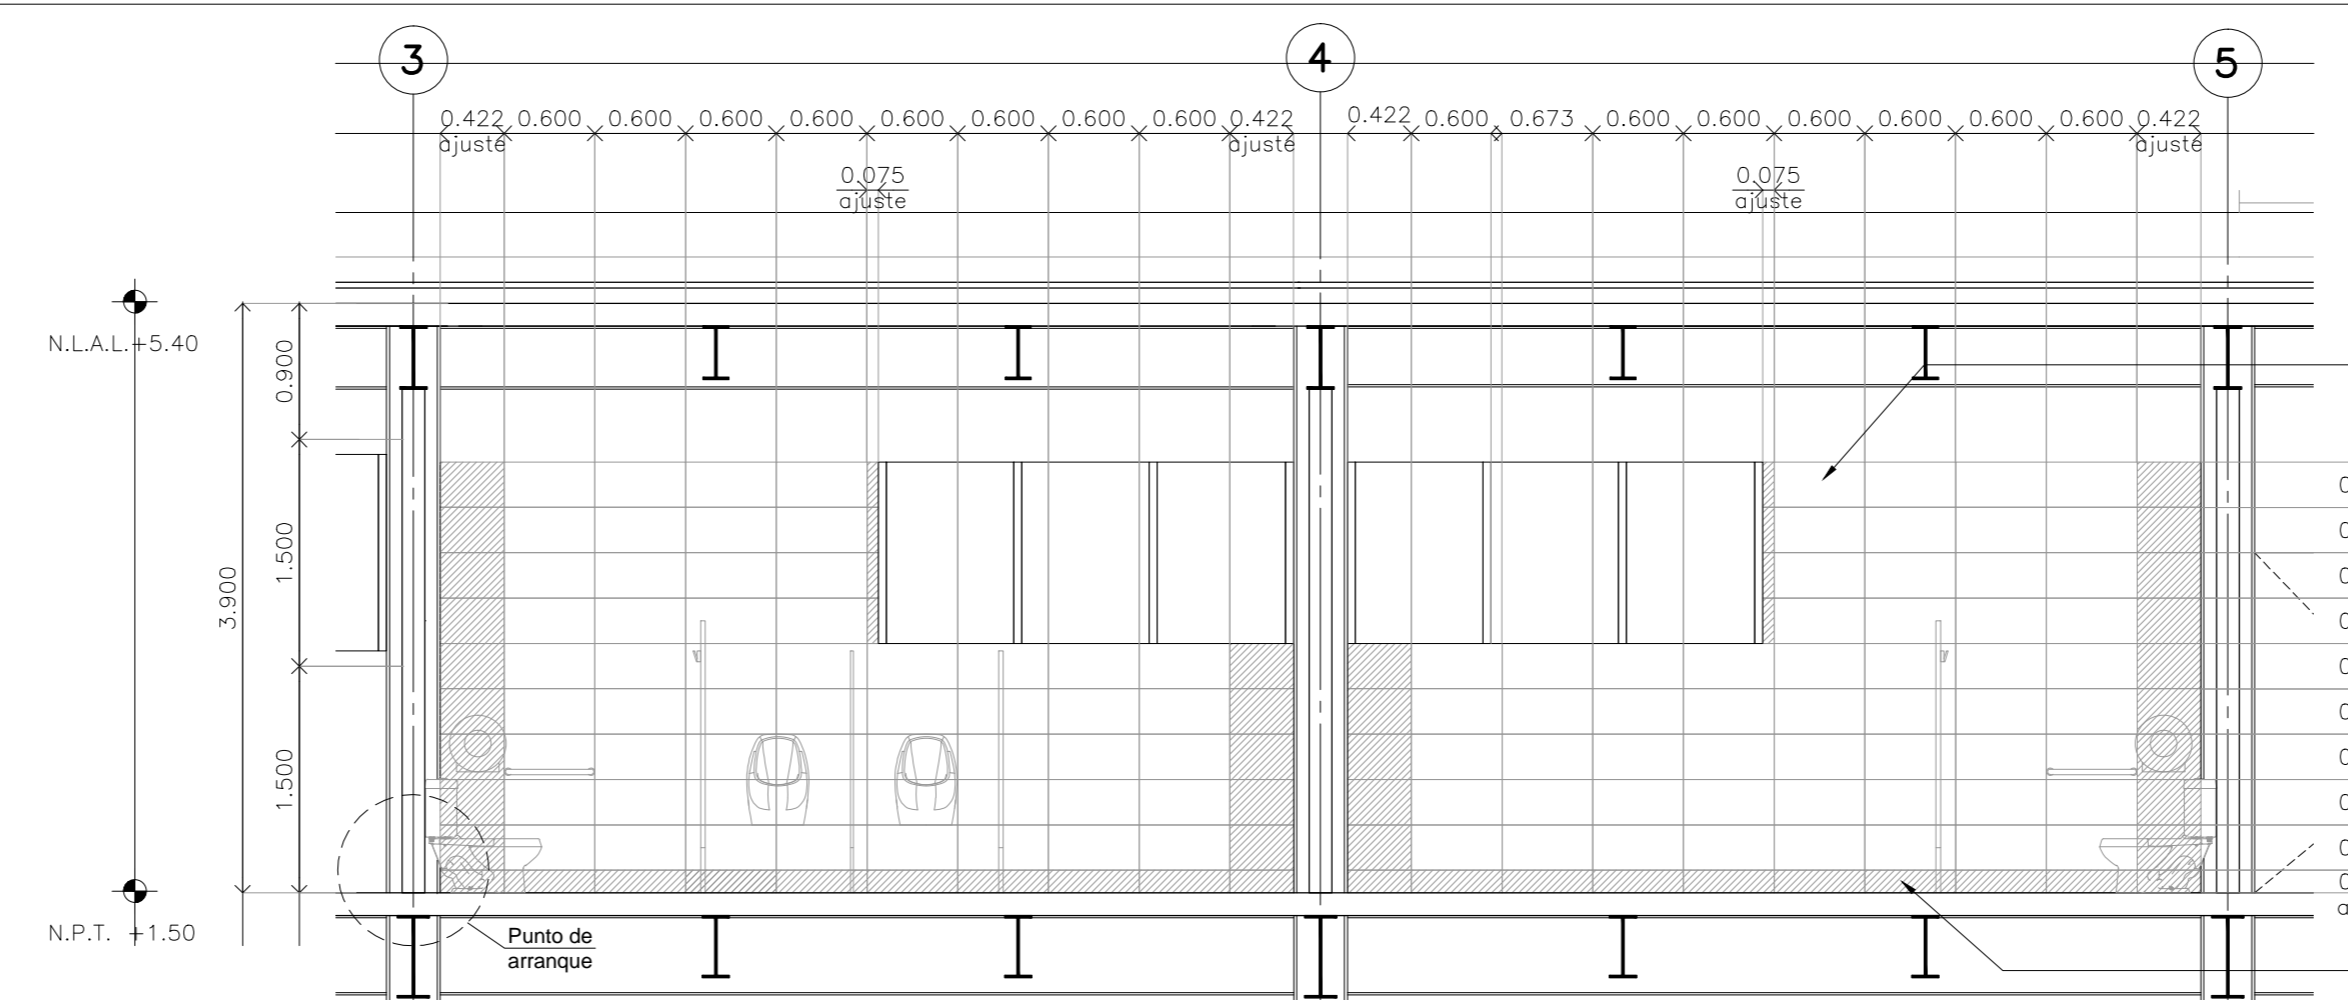


CORTE 01 Detalle 30

Escala: 1:50

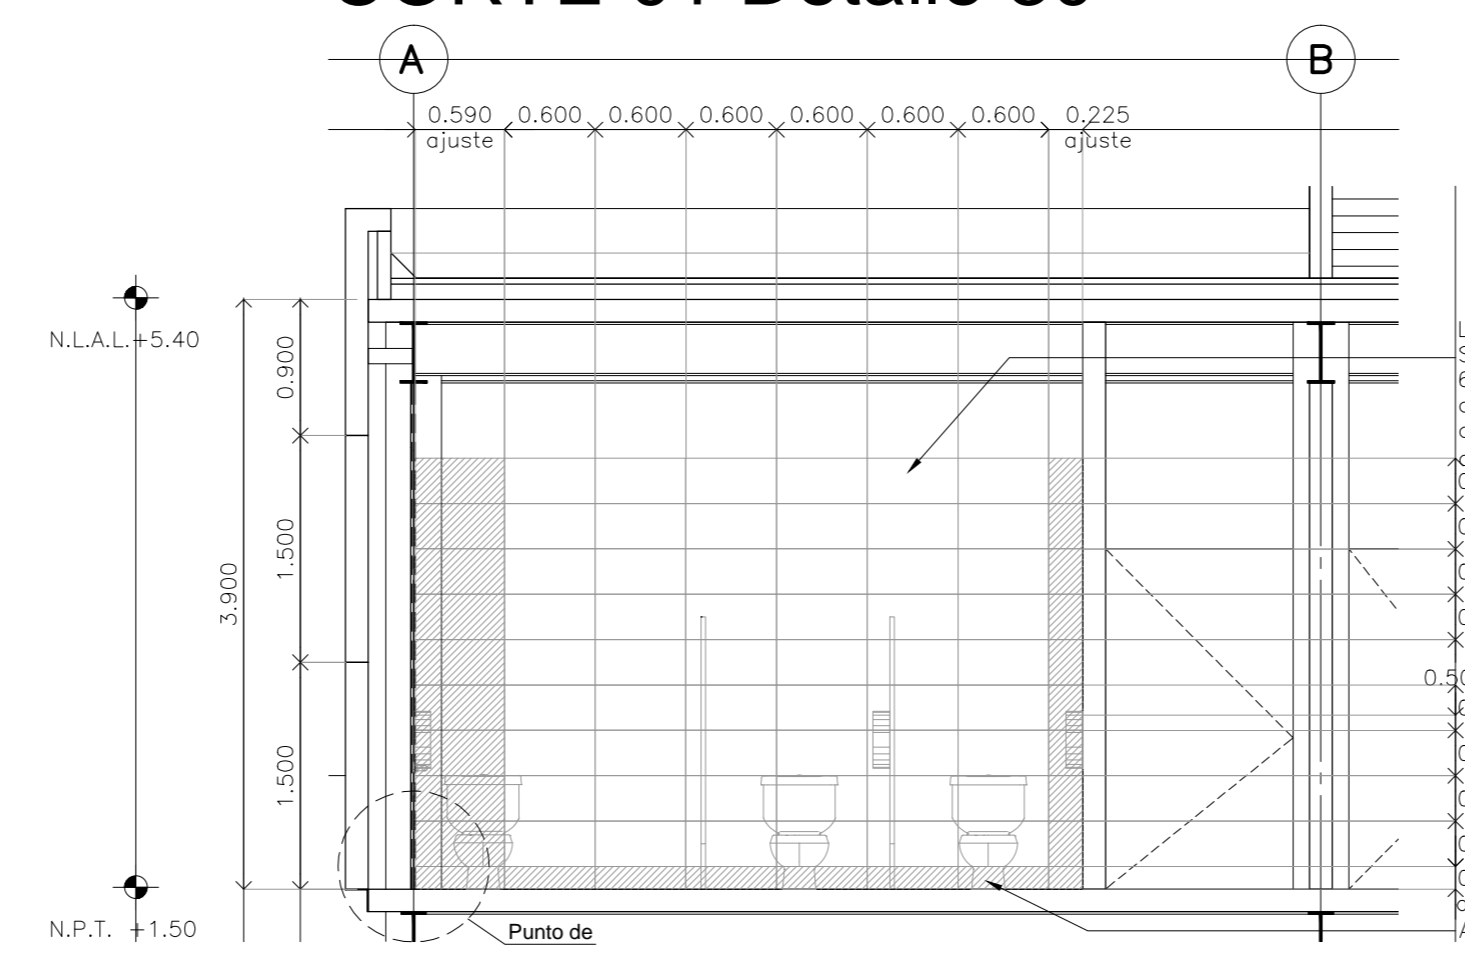

CORTE 02 Detalle 30

Escala: 1:50

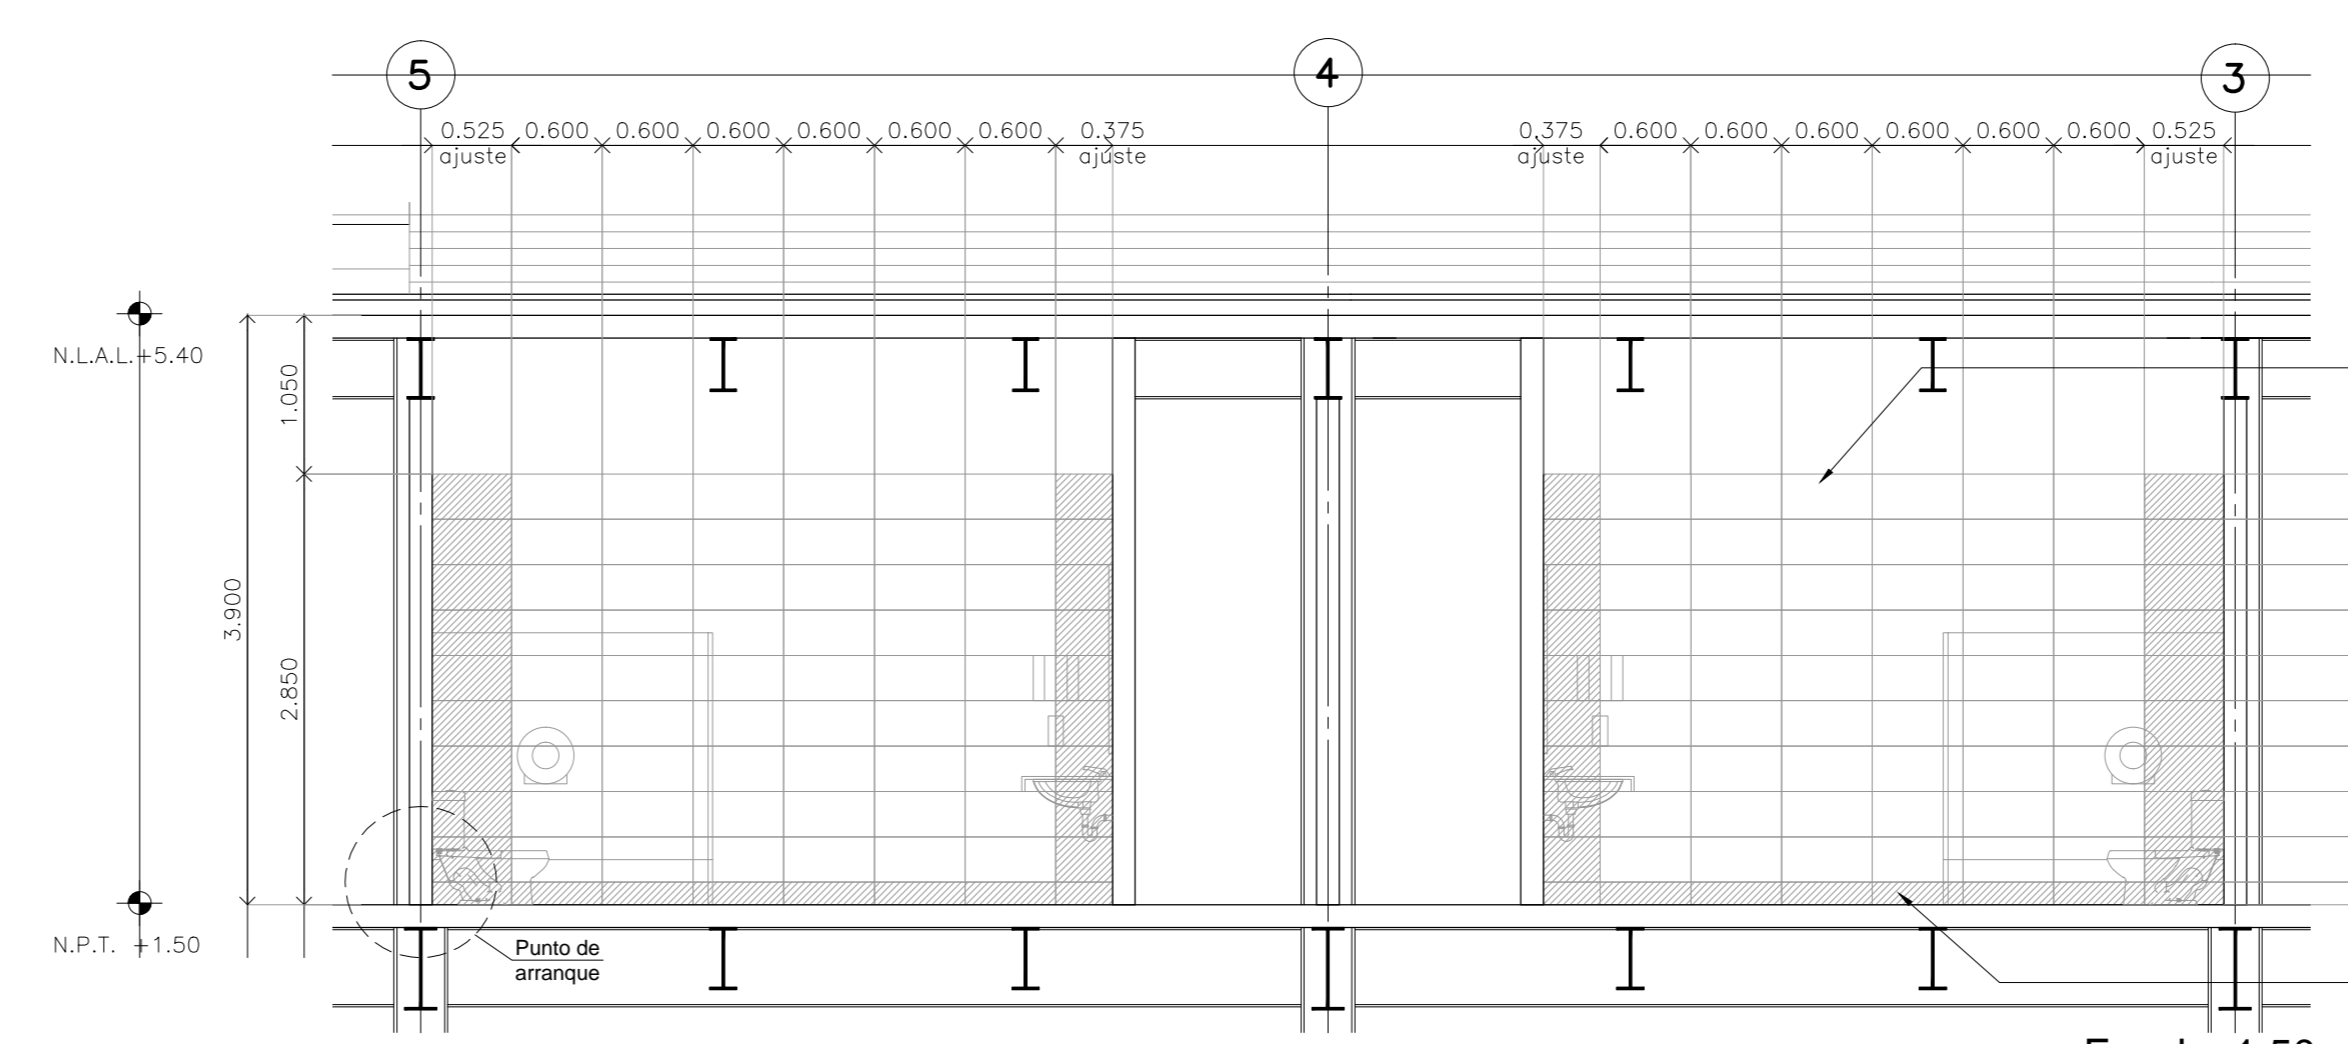

CORTE 03 Detalle 30

Escala: 1:50

CENTRO DE SERVICIO INFONAVIT
AGUASCALIENTES

CALLE BALNEARIOS FRACC. EJIDO DE OJO CALIENTE
MUNICIPIO DE AGUASCALIENTES EDO. DE AGUASCALIENTES

NOTAS GENERALES

SIMBOLOGÍA

- Placa de mármol gris natural con dimensiones de 60x30cm con 2cm de espesor, asentado con mortero cemento arena 1:4
- Placa de ajuste

PROYECTO EJECUTIVO

PLANOS: **BOLETINES**

CROQUIS DE LOCALIZACIÓN

NUMERO DEL PLANO: **BOLETINES**

FECHA: 00-00-00 ACOTACION: ESCALA:

UBICACION DEL ARCHIVO:

Placa de mármol Santo Tomás en 60 x 30 x 2 cm de espesor, SMA, adosado con adhesivos "Crest".

BOLETÍN ARQUITECTÓNICO

DATOS DEL PROPIETARIO		DATOS DEL PREDIO		USO
NOMBRE:	No.:	CLAVE CATASTRAL:	AREA: M2.	HABITACIONAL <input type="checkbox"/>
CALLE:		CONDOMINIO:	LOTE: m	UNIFAMILIAR <input type="checkbox"/>
COLONIA:		MEDIDA DEL FRENTE:	FONDO: m	PLURIFAMILIAR (CONDOMINIO) <input type="checkbox"/>
DELEGACION:		DIRECCION:	No OFICIAL:	COMERCIAL <input type="checkbox"/>
TELEFONO:		ENTRE LA CALLE:		SERVICIOS <input type="checkbox"/>
FIRMA:		Y LA CALLE:		INDUSTRIAL <input type="checkbox"/>
DATOS DEL D.R.O		DICTAMEN DE USO DE SUELO		
NOMBRE: XX		No. DE FOLIO:	FECHA:	
CEDULA PROFESIONAL: XX		NORMATIVIDAD		
DIRECCION: XX		CONCEPTO		
DELEGACION: XX		ALTURA MAXIMA PERMITIDA	NORMA	PROYECTO
TELEFONO: XX		COEFICIENTE DE OCUPACION DEL SUELO		OP
FIRMA:		COEFICIENTE DE UTILIZACION DEL SUELO		
		COEFICIENTE DE ABSORCION DEL SUELO		
		PORCENTAJE DEL AREA LIBRE		
		RESTRICCION AL FRENTE		
		CAJONES DE ESTACIONAMIENTO		
		RESTRICCIONES DIC. USO DE SUELO		

RIVERO BORRELL - GUTIERREZ
ARQUITECTOS

FECHA: **2018_07_31**

NOTA:
Se anexa Boletín como información complementaria a Proyecto Ejecutivo
Se muestra despiece de lambrín de mármol Santo Tomás de 60x30cm para muros internos en Baños.

ESCALA: **1:50**

COTAS: **METROS**

CLAVE: **BA-34**

BOLETÍN ARQ 34