


**CENTRO DE SERVICIO INFONAVIT
AGUASCALIENTES**
**CALLE BALNEARIOS FRACC. EJIDO DE OJO CALIENTE
MUNICIPIO DE AGUASCALIENTES EDO. DE AGUASCALIENTES**

PROYECTO EJECUTIVO

PLANOS:
ARQUITECTÓNICOS

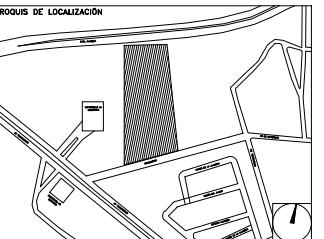

NUMERO DEL PLANO:	NORTE:
FECHA: 00-00-00	ACOTACION: ESCALA:
UBICACION DEL ARCHIVO:	



USO ESPECIFICO DEL PREDIO:
TIPO DE TRAMITE:


DATOS DEL PROPIETARIO	DATOS GENERALES		
NOMBRE: No.:	DATOS DEL PREDIO		USO
CALLE:	CLAVE CATASTRAL:	AREA:	HABITACIONAL <input type="checkbox"/>
COLONIA:	CONDOMINIO:	LOTE:	UNIFAMILIAR <input type="checkbox"/>
DELEGACION:	MEDIDA DEL FRENTE:	FONDO:	PLURIFAMILIAR (CONDOMINIO) <input type="checkbox"/>
TELEFONO:	DIRECCION:	No OFICIAL:	COMERCIAL <input type="checkbox"/>
FIRMA:	CALLE:	Y LA CALLE:	SERVICIOS <input type="checkbox"/>
DATOS DEL D.R.O	NOMBRE: XX	CEDELA PROFESIONAL: XX	INDUSTRIAL <input type="checkbox"/>
DIRECCION: XX	DELEGACION: XX	TELEFONO: XX	
FIRMA:	CORRESPBLE. INGENIERIAS	NORMATIVIDAD	
NOMBRE: XX	CONCEPTO	NORMA	PROYECTO
CEDELA PROFESIONAL: XX	ALTURA MAXIMA PERMITIDA		
DIRECCION: XX	COEFICIENTE DE OCUPACION DEL SUELO		
DELEGACION: XX	COEFICIENTE DE UTILIZACION DEL SUELO		
TELEFONO: XX	COEFICIENTE DE ABSORCION DEL SUELO		
FIRMA:	PORCENTAJE DEL AREA LIBRE		
DATOS DEL D.R.O	RESTRICCION AL FRENTE		
NOMBRE:	CAJONES DE ESTACIONAMIENTO		
CEDELA PROFESIONAL: ..	RESTRICCIONES DIC. USO DE SUELO		
DIRECCION: ..			
DELEGACION: COL.			
TELEFONO:			
FIRMA:			

**RIVERO BORRELL - GUTIERREZ
ARQUITECTOS**


DATOS DE LA CONSTRUCCION				
CONCEPTO	A. CONSTRUIDA	OBSERVADA	REGULARIZACION	LICENCIA ANTERIOR
SOTANO				No. LIC. FECHA METROS
PLANTA BAJA				
1er NIVEL				
MEZZANINE				
2do. NIVEL				
3er NIVEL				
VOLADOS				
ESTACIONAMIENTO				
OTROS				
TOTAL DE M ²				
BARDEO ML				
ALINEAMIENTO ML				
DEMOLICION				

SELLO

ESCALA:	SELLO	
1 : 20		
COTAS:		
METROS		
CLAVE:		
A-17	Este plano sustituye a los anteriores	
	REVISIÓN - 00 / 21 febrero 2018	

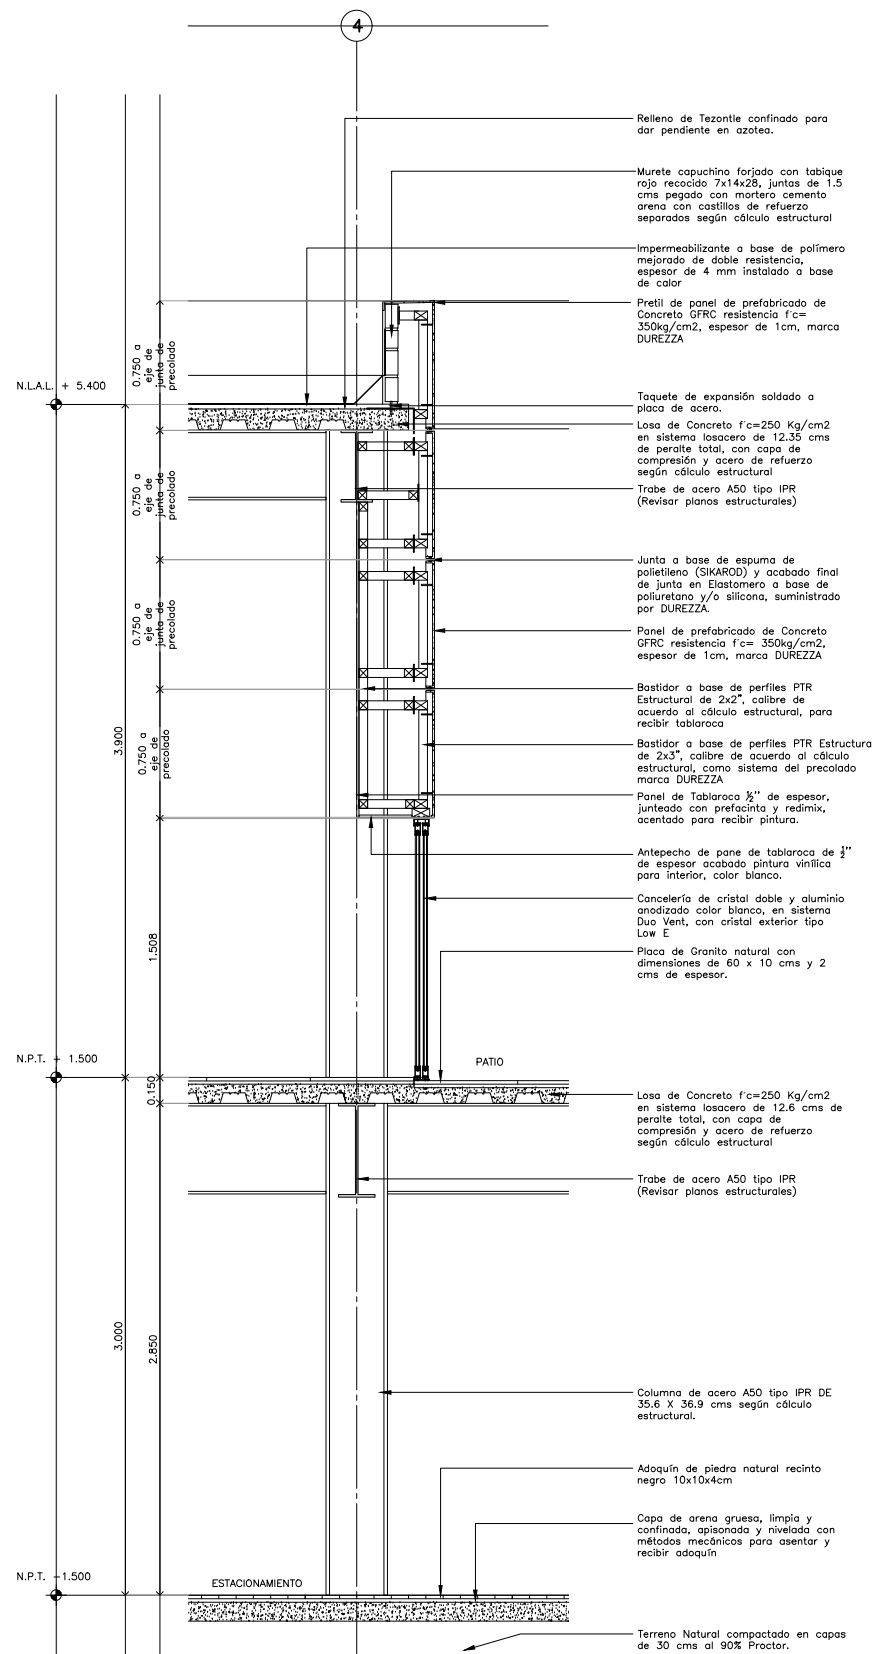

CORTE POR FACHADA CXF-7

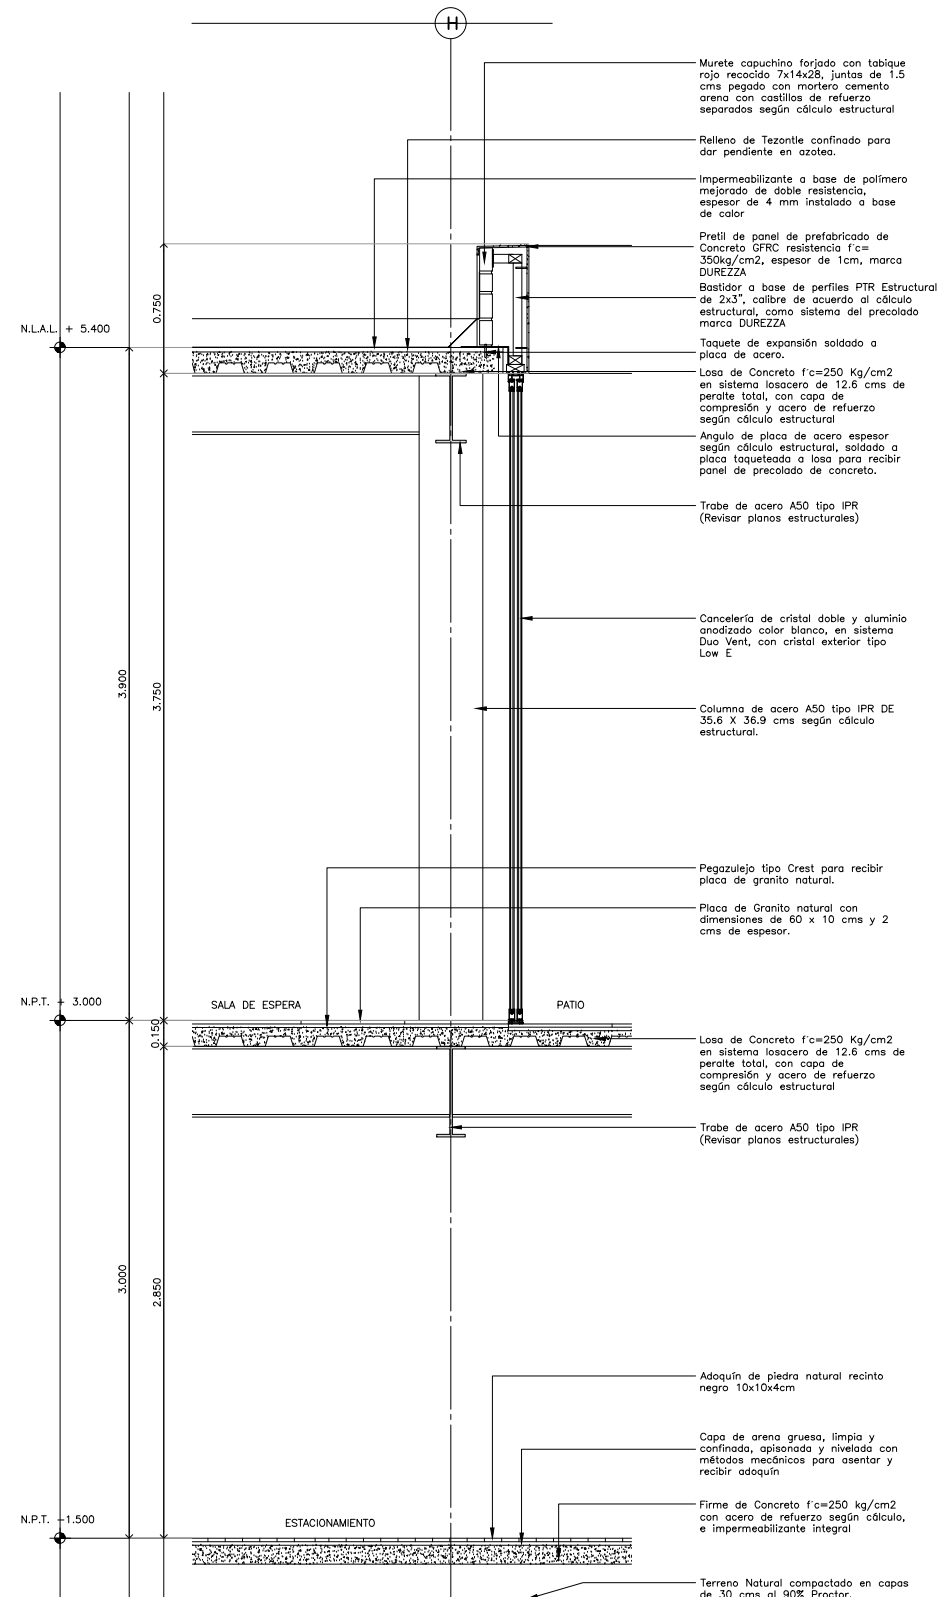

CORTE POR FACHADA CXF-8