



**CENTRO DE SERVICIO INFONAVIT
AGUASCALIENTES
CALLE BALNEARIOS FRACC. EJIDO DE OJO CALIENTE
MUNICIPIO DE AGUASCALIENTES EDO. DE AGUASCALIENTES**

PROYECTO EJECUTIVO

PLANOS: **CANCELERÍAS**

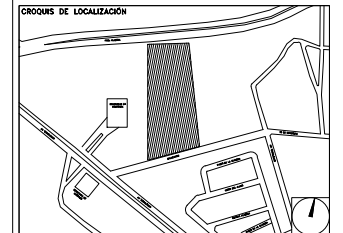

NUMERO DEL PLANO: _____ NORTE: 

FECHA: 00-00-00 ACOTACION: _____ ESCALA: _____

UBICACION DEL ARCHIVO: _____




USO ESPECIFICO DEL PREDIO: _____

TIPO DE TRAMITE: _____


DATOS DEL PROPIETARIO		DATOS GENERALES																																					
NOMBRE: _____ No.: _____ CALLE: _____ COLONIA: _____ DELEGACION: _____ TELEFONO: _____ FIRMA: _____		<table border="1"> <tr> <th colspan="2">DATOS DEL PREDIO</th> <th>USO</th> </tr> <tr> <td>CLAVE CATASTRAL:</td> <td>AREA: M2.</td> <td>HABITACIONAL <input type="checkbox"/></td> </tr> <tr> <td>MEDIDA DEL FRENTE:</td> <td>LOTE: M2.</td> <td>UNIFAMILIAR <input type="checkbox"/></td> </tr> <tr> <td>DIRECCION:</td> <td>FONDO: m</td> <td>PLURIFAMILIAR (CONDominio) <input type="checkbox"/></td> </tr> <tr> <td>CALLE:</td> <td>No OFICIAL:</td> <td>COMERCIAL <input type="checkbox"/></td> </tr> <tr> <td>ENTRE LA CALLE:</td> <td></td> <td>SERVICIOS <input type="checkbox"/></td> </tr> <tr> <td>Y LA CALLE:</td> <td></td> <td>INDUSTRIAL <input type="checkbox"/></td> </tr> <tr> <td>COLONIA:</td> <td></td> <td></td> </tr> <tr> <td>DELEGACION:</td> <td></td> <td></td> </tr> <tr> <td>DICTAMEN DE USO DE SUELO</td> <td>FECHA:</td> <td></td> </tr> <tr> <td>No. DE FOLIO:</td> <td></td> <td></td> </tr> </table>		DATOS DEL PREDIO		USO	CLAVE CATASTRAL:	AREA: M2.	HABITACIONAL <input type="checkbox"/>	MEDIDA DEL FRENTE:	LOTE: M2.	UNIFAMILIAR <input type="checkbox"/>	DIRECCION:	FONDO: m	PLURIFAMILIAR (CONDominio) <input type="checkbox"/>	CALLE:	No OFICIAL:	COMERCIAL <input type="checkbox"/>	ENTRE LA CALLE:		SERVICIOS <input type="checkbox"/>	Y LA CALLE:		INDUSTRIAL <input type="checkbox"/>	COLONIA:			DELEGACION:			DICTAMEN DE USO DE SUELO	FECHA:		No. DE FOLIO:					
DATOS DEL PREDIO		USO																																					
CLAVE CATASTRAL:	AREA: M2.	HABITACIONAL <input type="checkbox"/>																																					
MEDIDA DEL FRENTE:	LOTE: M2.	UNIFAMILIAR <input type="checkbox"/>																																					
DIRECCION:	FONDO: m	PLURIFAMILIAR (CONDominio) <input type="checkbox"/>																																					
CALLE:	No OFICIAL:	COMERCIAL <input type="checkbox"/>																																					
ENTRE LA CALLE:		SERVICIOS <input type="checkbox"/>																																					
Y LA CALLE:		INDUSTRIAL <input type="checkbox"/>																																					
COLONIA:																																							
DELEGACION:																																							
DICTAMEN DE USO DE SUELO	FECHA:																																						
No. DE FOLIO:																																							
DATOS DEL D.R.O NOMBRE: xx CEDULA PROFESIONAL: xx DIRECCION: xx ENTRE LA CALLE: _____ Y LA CALLE: _____ COLONIA: _____ DELEGACION: xx TELEFONO: xx FIRMA: _____		NORMATIVIDAD <table border="1"> <thead> <tr> <th>CONCEPTO</th> <th>NORMA</th> <th>PROYECTO</th> <th>DF.</th> </tr> </thead> <tbody> <tr><td>ALTURA MAXIMA PERMITIDA</td><td></td><td></td><td></td></tr> <tr><td>COEFICIENTE DE OCUPACION DEL SUELO</td><td></td><td></td><td></td></tr> <tr><td>COEFICIENTE DE UTILIZACION DEL SUELO</td><td></td><td></td><td></td></tr> <tr><td>COEFICIENTE DE ABSORCION DEL SUELO</td><td></td><td></td><td></td></tr> <tr><td>PORCENTAJE DEL AREA LIBRE</td><td></td><td></td><td></td></tr> <tr><td>RESTRICCION AL FRENTE</td><td></td><td></td><td></td></tr> <tr><td>CAJONES DE ESTACIONAMIENTO</td><td></td><td></td><td></td></tr> <tr><td>RESTRICCIONES DIC. USO DE SUELO</td><td></td><td></td><td></td></tr> </tbody> </table>		CONCEPTO	NORMA	PROYECTO	DF.	ALTURA MAXIMA PERMITIDA				COEFICIENTE DE OCUPACION DEL SUELO				COEFICIENTE DE UTILIZACION DEL SUELO				COEFICIENTE DE ABSORCION DEL SUELO				PORCENTAJE DEL AREA LIBRE				RESTRICCION AL FRENTE				CAJONES DE ESTACIONAMIENTO				RESTRICCIONES DIC. USO DE SUELO			
CONCEPTO	NORMA	PROYECTO	DF.																																				
ALTURA MAXIMA PERMITIDA																																							
COEFICIENTE DE OCUPACION DEL SUELO																																							
COEFICIENTE DE UTILIZACION DEL SUELO																																							
COEFICIENTE DE ABSORCION DEL SUELO																																							
PORCENTAJE DEL AREA LIBRE																																							
RESTRICCION AL FRENTE																																							
CAJONES DE ESTACIONAMIENTO																																							
RESTRICCIONES DIC. USO DE SUELO																																							
CORRESPBLE. INGENIERIAS NOMBRE: xx CEDULA PROFESIONAL: xx DIRECCION: xx TELEFONO: xx FIRMA: _____		DATOS DEL D.R.O NOMBRE: .. CEDULA PROFESIONAL: .. DIRECCION: .. DELEGACION: .. TELEFONO: .. FIRMA: _____																																					

**RIVERO BORRELL - GUTIERREZ
ARQUITECTOS**


DATOS DE LA CONSTRUCCION		SELLO
CONCEPTO	A. CONSTRUIDA OBRA NUEVA REGULARIZACION LICENCIA ANTERIOR	
SOTANO	NO SI	
PLANTA BAJA	NO SI	
1er NIVEL	NO SI	SELLO
MEZZANINE	NO SI	
2do. NIVEL	NO SI	
3er NIVEL	NO SI	
VOLADOS	NO SI	
ESTACIONAMIENTO	NO SI	
OTROS:		
TOTAL DE M ²		
BARDEO ML.		
ALINEAMIENTO ML.		
DEMOLICION:		
ESCALA:	1 : 50	
GOTAS:	METROS	
CLAVE:	CA-06	
Este plano sustituye a los anteriores		
REVISIÓN - 00 / 21 febrero 2018		

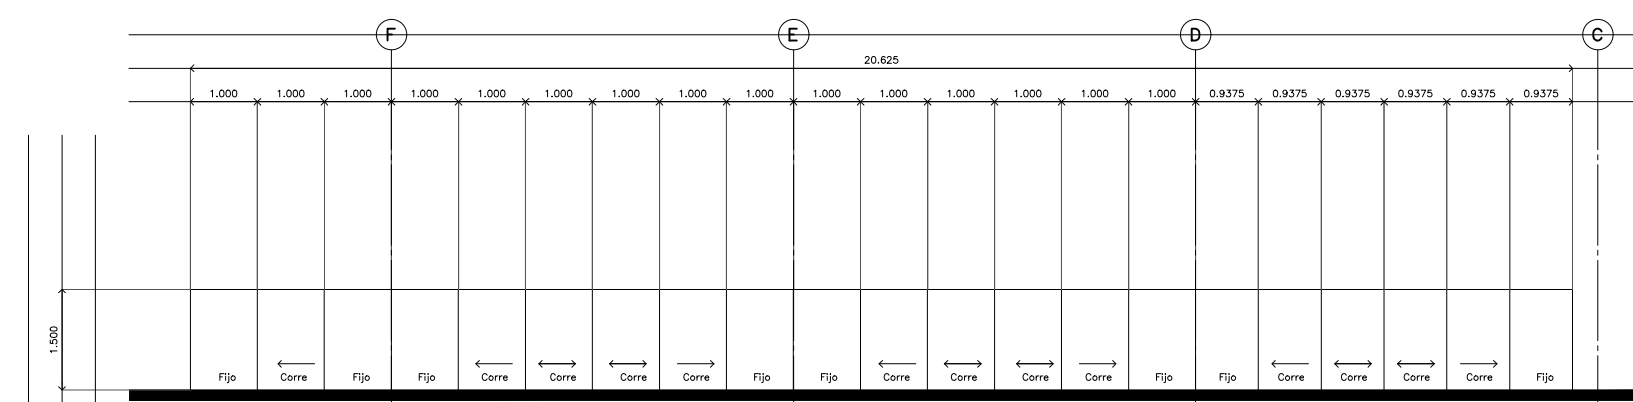


CANCEL 37 / ALZADO

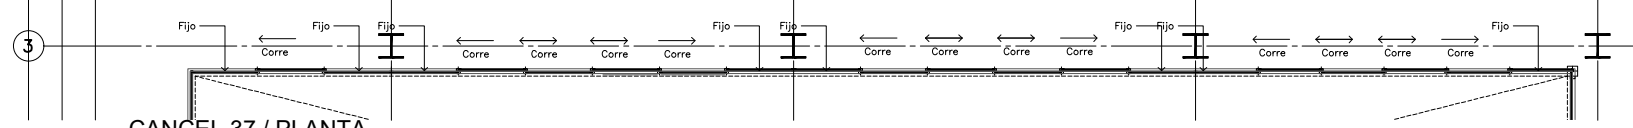


CANCEL 37 / PLANTA

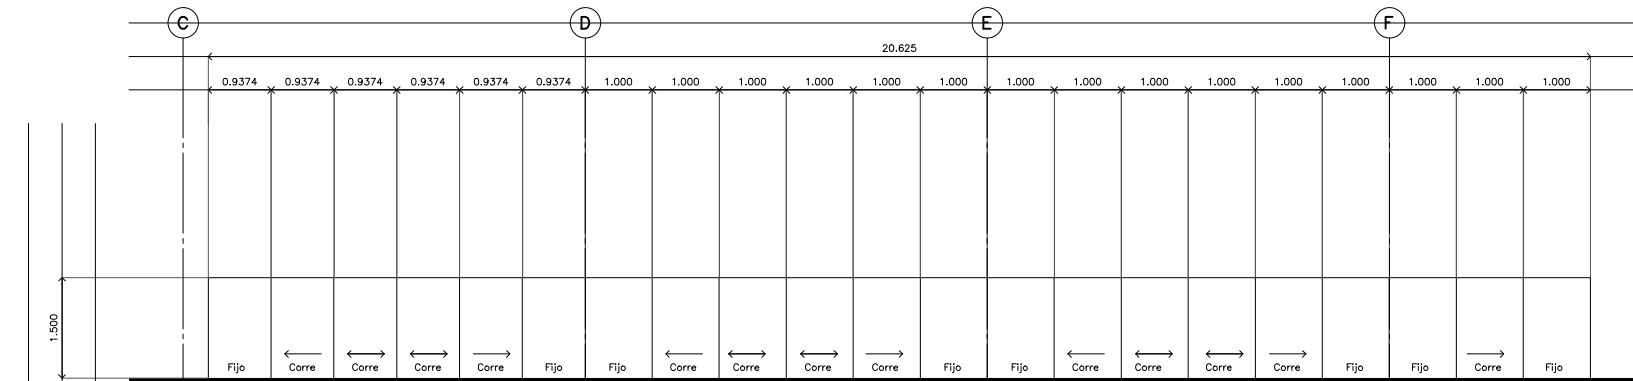


CANCEL 38 / ALZADO

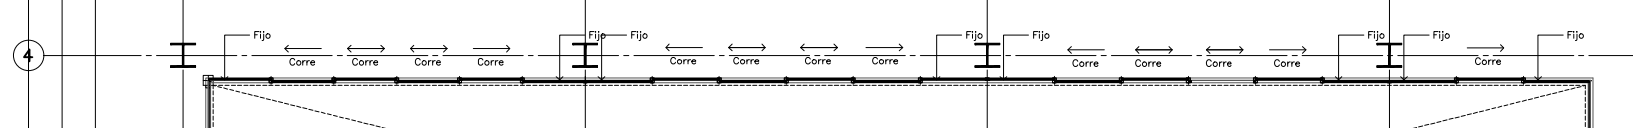


CANCEL 38 / PLANTA

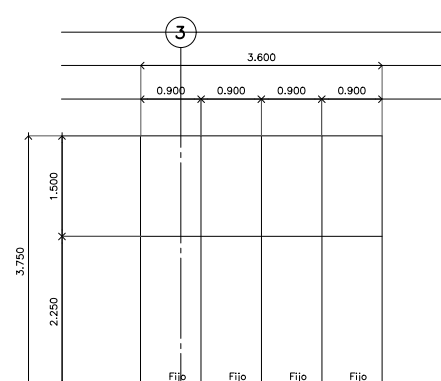


CANCEL 41 / ALZADO

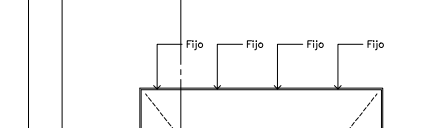


CANCEL 41 / PLANTA

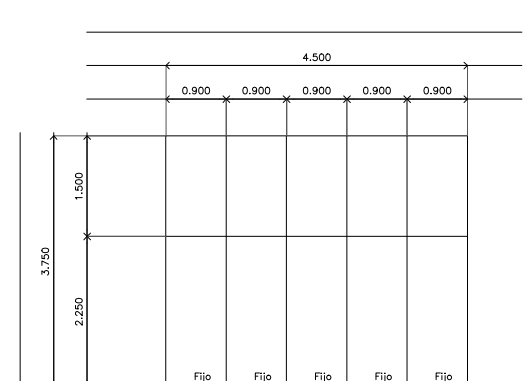


CANCEL 42 / ALZADO

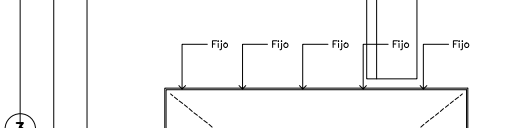


CANCEL 42 / PLANTA

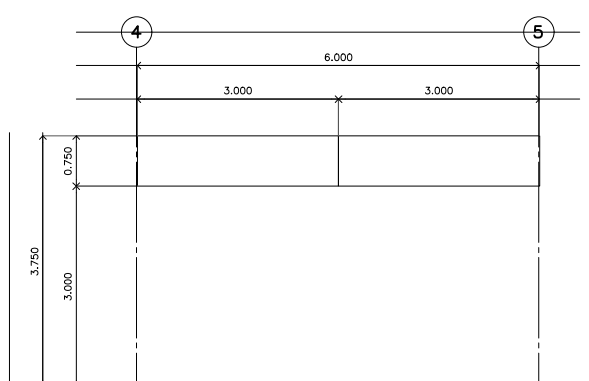


CANCEL 43 / ALZADO

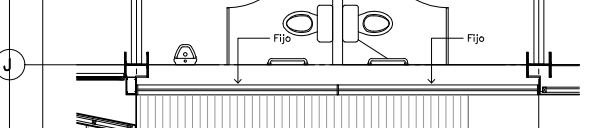


CANCEL 43 / PLANTA

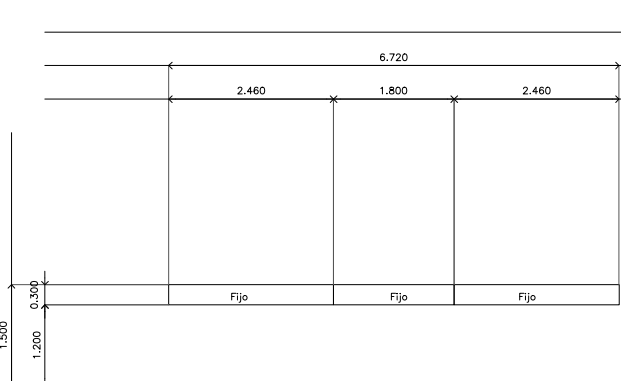


CANCEL 44 / ALZADO

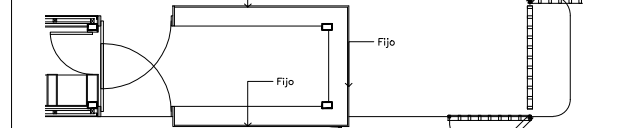


CANCEL 44 / PLANTA

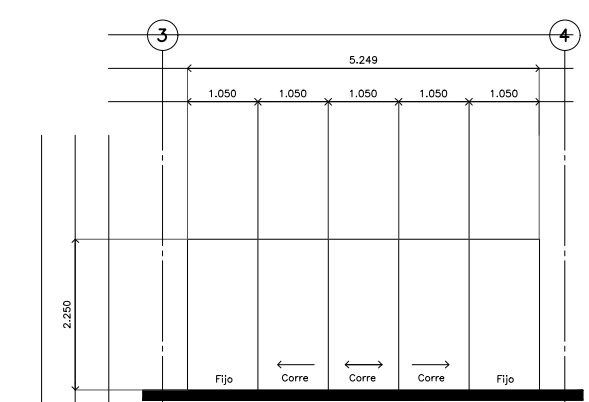


CANCEL 39 / ALZADO

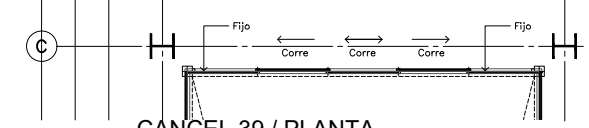

CANCEL 39 / PLANTA

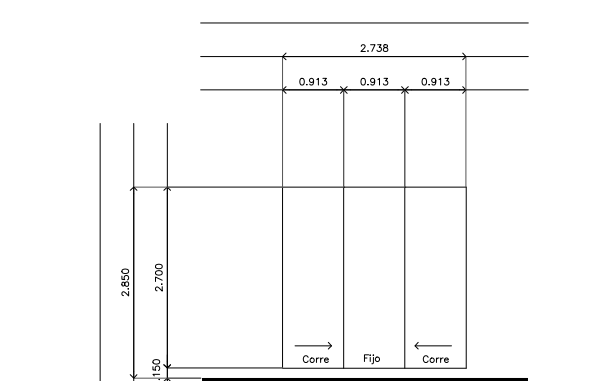

CANCEL 40 / ALZADO

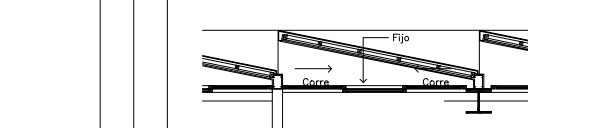

CANCEL 40 / PLANTA