


**CENTRO DE SERVICIO INFONAVIT  
AGUASCALIENTES**  
**CALLE BALNEARIOS FRACC. EJIDO DE OJO CALIENTE**  
**MUNICIPIO DE AGUASCALIENTES EDO. DE AGUASCALIENTES**

**PROYECTO EJECUTIVO**

PLANOS: **HERRERÍAS**

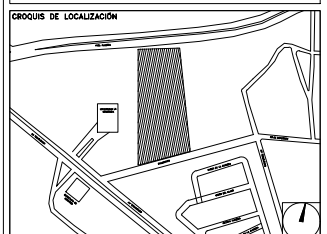

NUMERO DEL PLANO: \_\_\_\_\_ NORTE:

FECHA: 00-00-00 ACOTACION: \_\_\_\_\_ ESCALA: \_\_\_\_\_

UBICACION DEL ARCHIVO: \_\_\_\_\_




**USO ESPECIFICO DEL PREDIO:** \_\_\_\_\_

**TIPO DE TRAMITE:** \_\_\_\_\_

DATOS DEL PROPIETARIO		DATOS GENERALES	
NOMBRE: _____ No.: _____ CALLE: _____ COLONIA: _____ DELEGACION: _____ TELEFONO: _____ FIRMA: _____		<b>DATOS DEL PREDIO</b> CLAVE CATASTRAL: _____ CONDOMINIO: _____ AREA: _____ M2. MEDIDA DEL FRENTE: _____ FONDO: _____ m LOTE: _____ DIRECCION: _____ CALLE: _____ No OFICIAL: _____ ENTRE LA CALLE: _____ Y LA CALLE: _____ DIRECCION: XX COLONIA: _____ DELEGACION: XX TELEFONO: XX FIRMA: _____ DICTAMEN DE USO DE SUELO No. DE FOLIO: _____ FECHA: _____	
<b>DATOS DEL D.R.O</b> NOMBRE: XX CEDULA PROFESIONAL: XX DELEGACION: XX DIRECCION: XX TELEFONO: XX FIRMA: _____		<b>USO</b> HABITACIONAL <input type="checkbox"/> UNIFAMILIAR <input type="checkbox"/> PLURIFAMILIAR (CONDOMINIO) <input type="checkbox"/> COMERCIAL <input type="checkbox"/> SERVICIOS <input type="checkbox"/> INDUSTRIAL <input type="checkbox"/>	
<b>CORRESPBLE. INGENIERIAS</b> NOMBRE: XX CEDULA PROFESIONAL: XX DELEGACION: XX DIRECCION: XX TELEFONO: XX FIRMA: _____		<b>NORMATIVIDAD</b> <table border="1"> <thead> <tr> <th>CONCEPTO</th> <th>NORMA</th> <th>PROYECTO</th> <th>DIK.</th> </tr> </thead> <tbody> <tr><td>ALTURA MAXIMA PERMITIDA</td><td></td><td></td><td></td></tr> <tr><td>COEFICIENTE DE OCUPACION DEL SUELO</td><td></td><td></td><td></td></tr> <tr><td>COEFICIENTE DE UTILIZACION DEL SUELO</td><td></td><td></td><td></td></tr> <tr><td>COEFICIENTE DE ABSORCION DEL SUELO</td><td></td><td></td><td></td></tr> <tr><td>RESTRICCION AL FRENTE</td><td></td><td></td><td></td></tr> <tr><td>RESTRICCION AL FONDO</td><td></td><td></td><td></td></tr> <tr><td>RESTRICCION AL LADO</td><td></td><td></td><td></td></tr> <tr><td>RESTRICCION AL ANGULO</td><td></td><td></td><td></td></tr> <tr><td>RESTRICCION AL PASADIZO</td><td></td><td></td><td></td></tr> <tr><td>RESTRICCION AL ESTACIONAMIENTO</td><td></td><td></td><td></td></tr> <tr><td>RESTRICCIONES DIC. USO DE SUELO</td><td></td><td></td><td></td></tr> </tbody> </table>		CONCEPTO	NORMA	PROYECTO	DIK.	ALTURA MAXIMA PERMITIDA				COEFICIENTE DE OCUPACION DEL SUELO				COEFICIENTE DE UTILIZACION DEL SUELO				COEFICIENTE DE ABSORCION DEL SUELO				RESTRICCION AL FRENTE				RESTRICCION AL FONDO				RESTRICCION AL LADO				RESTRICCION AL ANGULO				RESTRICCION AL PASADIZO				RESTRICCION AL ESTACIONAMIENTO				RESTRICCIONES DIC. USO DE SUELO			
CONCEPTO	NORMA	PROYECTO	DIK.	
ALTURA MAXIMA PERMITIDA	
COEFICIENTE DE OCUPACION DEL SUELO	
COEFICIENTE DE UTILIZACION DEL SUELO	
COEFICIENTE DE ABSORCION DEL SUELO	
RESTRICCION AL FRENTE	
RESTRICCION AL FONDO	
RESTRICCION AL LADO	
RESTRICCION AL ANGULO	
RESTRICCION AL PASADIZO	
RESTRICCION AL ESTACIONAMIENTO	
RESTRICCIONES DIC. USO DE SUELO	
<b>DATOS DEL D.R.O</b> NOMBRE: .. CEDULA PROFESIONAL: .. COL. DELEGACION: .. DIRECCION: .. TELEFONO: .. FIRMA: _____	


**RIVERO BORRELL - GUTIERREZ**  
**ARQUITECTOS**

DATOS DE LA CONSTRUCCION		SELO
CONCEPTO	A. CONSTRUIDA OBRAS NUEVAS REGULARIZACION LICENCIA ANTERIOR	
SOTANO		Este plano sustituye a los anteriores <b>REVISIÓN - 00 / 21 febrero 2018</b>
PLANTA BAJA		
1er NIVEL		
MEZZANINE		
2do. NIVEL		
3er NIVEL		
VOLADOS		
OTROS		
ESTACIONAMIENTO		
TOTAL DE M <sup>2</sup>		
BARDEO ML		
ALINEAMIENTO ML		
DEMOLICION		
ESCALA:	1 : 50	SELO
COTAS:	METROS	
CLAVE:	HE-06	

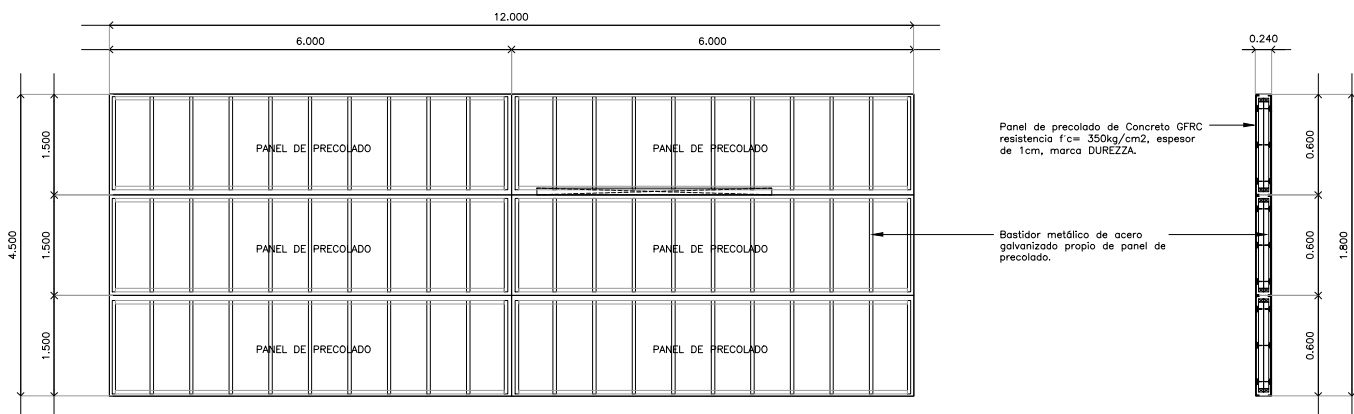


**ALZADO FRONTAL**

**ALZADO LATERAL**

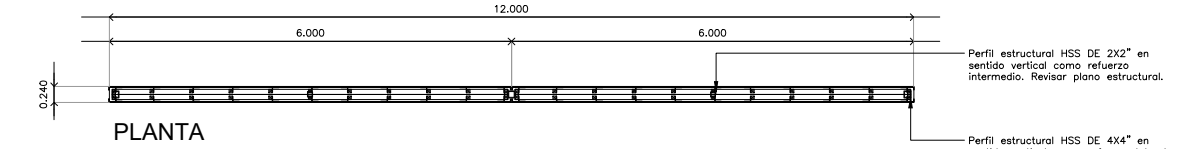


**PLANTA MURO DIAGONAL CORTO**

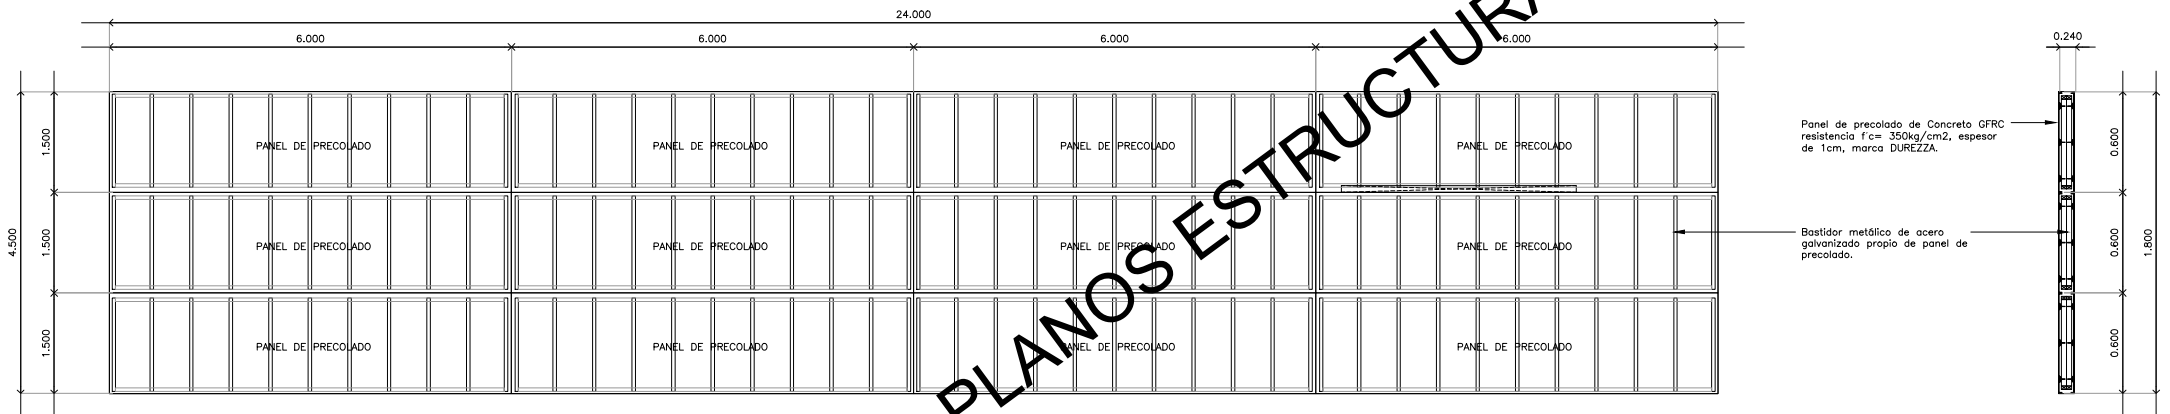


**ALZADO FRONTAL**


**ALZADO LATERAL**

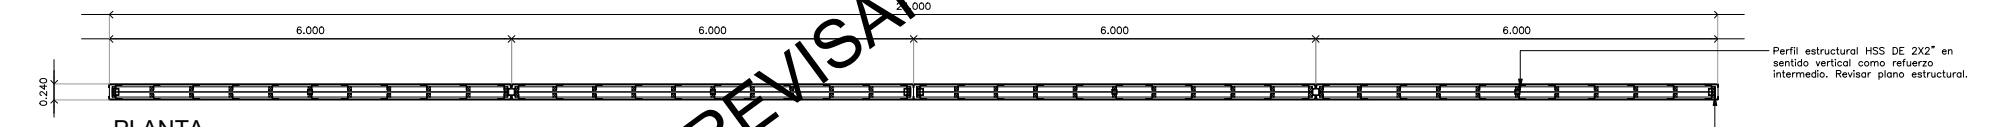

**PLANTA MURO DIAGONAL LARGO**

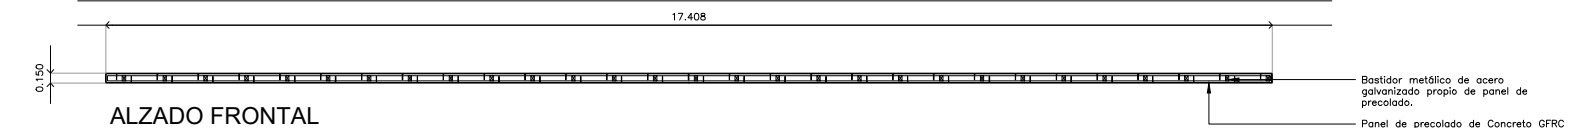

**ALZADO FRONTAL**

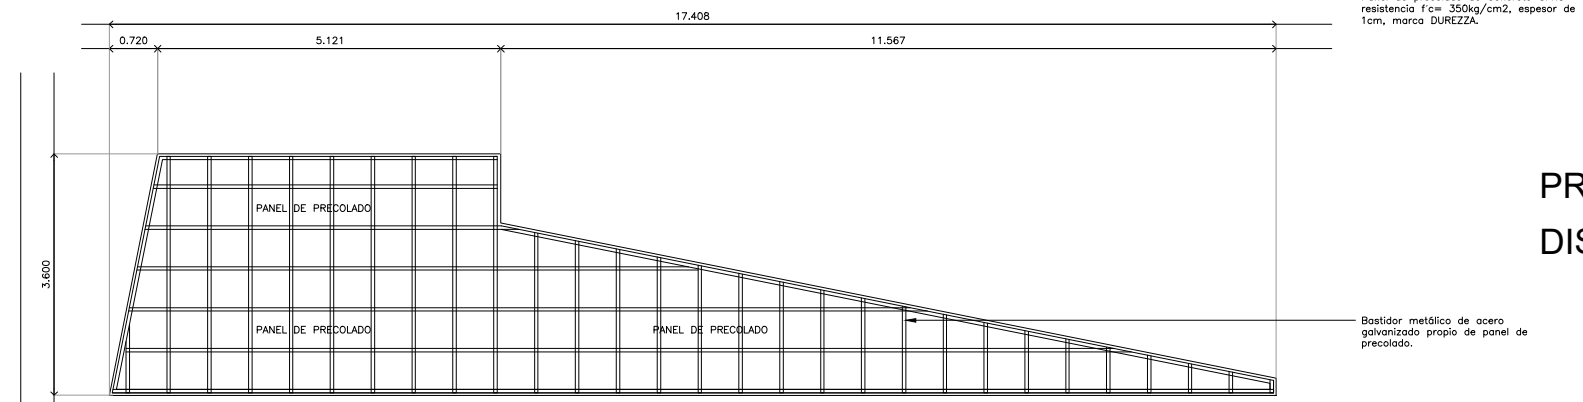

**PLANTA MARQUESINA ACCESO**

**(REVISAR PLANOS ESTRUCTURALES)**

**PROPUESTA DE ARMADOS SUJETO A DISEÑO Y A APROBACIÓN ESTRUCTURAL**