

**CENTRO DE SERVICIO INFONAVIT
CESI / ALTAMIRA
BOULEVARD ALLENDE No. 902 COL. LA POTOSINA
MUNICIPIO ALTAMIRA TAMAULIPAS**

**PROYECTO EJECUTIVO
INSTALACIÓN ELÉCTRICA**



PLANO LLAVE RED DE TIERRAS

NUMERO DEL PLANO: AL-E-PL-IE-00A-00	NORTE:
FECHA: 00-00-00	ACOTACION: MTS 1:200
UBICACION DEL ARCHIVO:	




USO ESPECIFICO DEL PREDIO:
TIPO DE TRAMITE:

DATOS DEL PROPIETARIO	DATOS DEL PREDIO	USO
NOMBRE: No.:	CLAVE CATASTRAL:	HABITACIONAL <input type="checkbox"/>
CALLE:	CONDominio: AREA: M2.	UNIFAMILIAR <input type="checkbox"/>
COLOMIA:	MEIDA DEL FRENTE: LOTE: FONDO: m	PLURIFAMILIAR (CONDominio) <input type="checkbox"/>
DELEGACION:	DIRECCION:	COMERCIAL <input type="checkbox"/>
TELEFONO:	CALLE: No OFICIAL:	SERVICIOS <input type="checkbox"/>
FIRMA:	ENTRE LA CALLE:	INDUSTRIAL <input type="checkbox"/>
DATOS DEL D.R.O	Y LA CALLE:	
NOMBRE: XX	COLOMIA:	
CEDULA PROFESIONAL: XX	DELEGACION:	
DIRECCION: XX	TELEFONO: XX	
DELEGACION: XX	FIRMA:	
TELEFONO: XX	CORRESPBLE. INGENIERIAS	
FIRMA:	NOMBRE: XX	
CORRESPBLE. INGENIERIAS	CEDULA PROFESIONAL: XX	
NOMBRE: XX	DIRECCION: XX	
CEDULA PROFESIONAL: XX	DELEGACION: XX	
DIRECCION: XX	TELEFONO: XX	
DELEGACION: XX	FIRMA:	
TELEFONO: XX	DATOS DEL D.R.O	
FIRMA:	NOMBRE: ..	
DATOS DEL D.R.O	CEDULA PROFESIONAL: ..	
NOMBRE: ..	DIRECCION: ..	
CEDULA PROFESIONAL: ..	DELEGACION: ..	
DIRECCION: ..	TELEFONO: ..	
DELEGACION: ..	FIRMA:	
TELEFONO: ..		
FIRMA:		

RIVERO BORRELL - GUTIERREZ
ARQUITECTOS ingenor

DATOS DE LA CONSTRUCCION	SELO
CONCEPTO	A. CONSTRUIDA
SOTANO	OBRA NUEVA
PLANTA BAJA	REGULARIZACION
1er NIVEL	NÚ. LIC
MEZZANINE	FECHA
2do. NIVEL	METROS
3er NIVEL	
VOLADOS	
ESTACIONAMIENTO	
OTROS	
TOTAL DE M ²	
BARDEO ML	
ALINEAMIENTO ML	
DEMOLICION	
ESCALA:	
1:200	
COTAS:	
METROS	
CLAVE:	
IE-00	
A	

Este plano sustituye a los anteriores	SELO
REVISIÓN - 00	6 marzo 2018

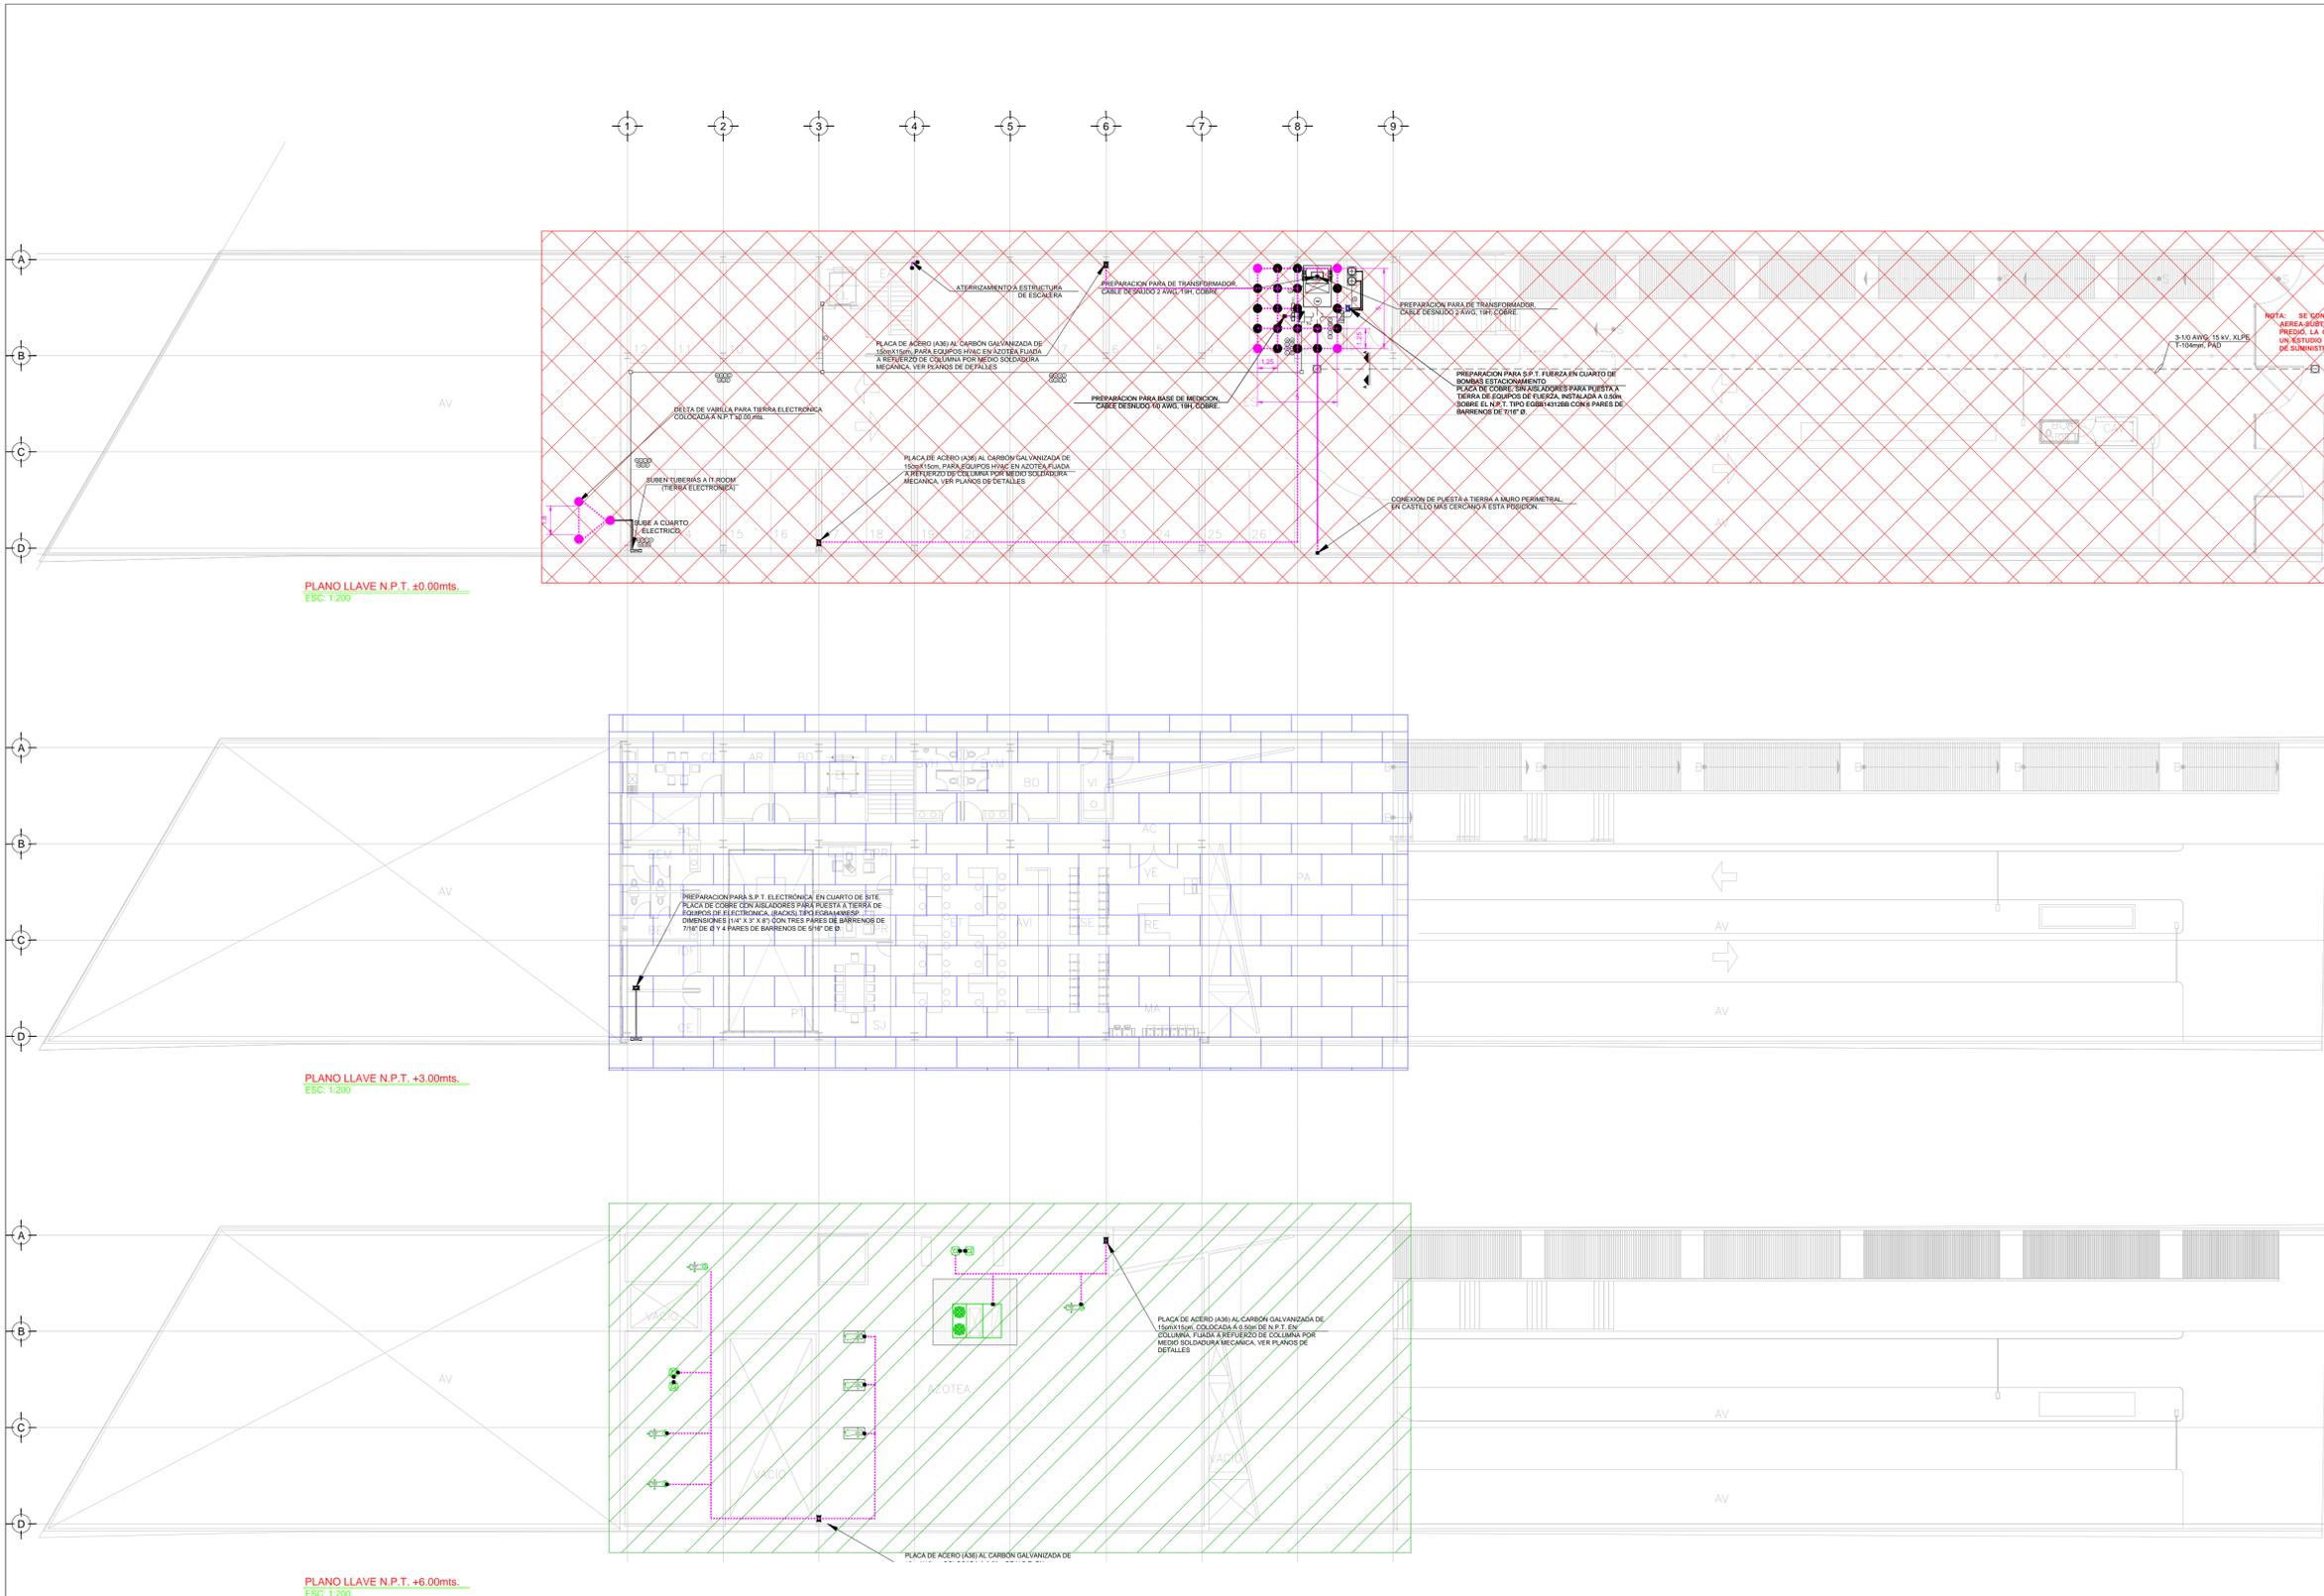

PLANO LLAVE N.P.T. +0.00ms.
ESC. 1:200

PLANO LLAVE N.P.T. +3.00ms.
ESC. 1:200

PLANO LLAVE N.P.T. +6.00ms.
ESC. 1:200

PLANO APTO PARA CONSTRUCCION