


CENTRO DE ATENCIÓN CESI INFONAVIT CESI/ALTAMIRA

Boulevard Allende No. 902 Col. La Potosina,
Municipio de Altamira, Tamaulipas

NOTAS GENERALES


SIMBOLOGÍA

- Placa de granito gris natural con dimensiones de 60x20cm con 2cm de espesor, asentado con mortero cemento arena 1:4
- Pieza de ajuste

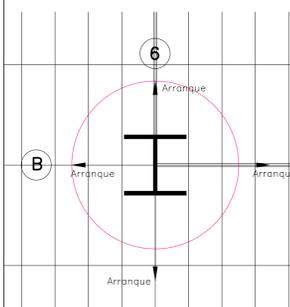


PROYECTO EJECUTIVO

BOLETINES

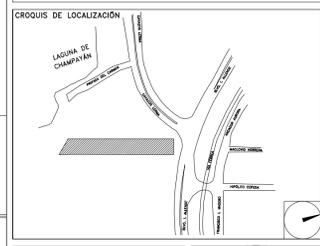

NÚMERO DEL PLANO:
UBICACIÓN DEL ARCHIVO:

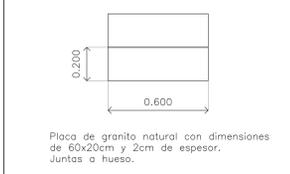

Placa de granito natural con dimensiones de 60x20cm y 2cm de espesor. Juntas a hueso.

BOLETÍN ARQUITECTÓNICO

DATOS DEL PROPIETARIO		DATOS DEL PREDIO		USO
NOMBRE:	No.:	CLAVE CATASTRAL:	M2.	HABITACIONAL <input type="checkbox"/>
CALLE:		ÁREA:		UNIFAMILIAR <input type="checkbox"/>
COLONIA:		LOTE:		PLURIFAMILIAR (CONDOMINIO) <input type="checkbox"/>
DELEGACIÓN:		MEDIDA DEL FRENTE:	FONDO: m	COMERCIAL <input type="checkbox"/>
TELÉFONO:		DIRECCIÓN:	No OFICIAL:	SERVICIOS <input type="checkbox"/>
FIRMA:		ENTRE LA CALLE Y LA CALLE:		INDUSTRIAL <input type="checkbox"/>
DATOS DEL D.R.O		DELEGACIÓN:		
NOMBRE:		DELEGACIÓN:		
CÉDULA PROFESIONAL:		TELÉFONO:		
DIRECCIÓN:		FIRMA:		
DELEGACIÓN:		CORRESPBLE. INGENIERIAS		
TELÉFONO:		NORMATIVIDAD		
FIRMA:		CONCEPTO		
CORRESPBLE. INGENIERIAS		ALTIMA MÁXIMA PERMITIDA		
NOMBRE:		COEFICIENTE DE OCUPACIÓN DEL SUELO		
CÉDULA PROFESIONAL:		COEFICIENTE DE UTILIZACIÓN DEL SUELO		
DIRECCIÓN:		COEFICIENTE DE ABSORCIÓN DEL SUELO		
DELEGACIÓN:		PORCENTAJE DEL ÁREA LIBRE		
TELÉFONO:		RESTRICCIÓN AL FRENTE		
FIRMA:		CAJONES DE ESTACIONAMIENTO		
		RESTRICCIÓNES DIC. USO DE SUELO		
		FIRMA:		

RIVERO BORRELL - GUTIERREZ ARQUITECTOS

FECHA:
2018_04_04

NOTA:
Este plano sustituye el anterior despiece de pisos por uno nuevo generado a partir de la placa de granito gris de 60x20 cm. Se respetan los puntos de arranque originales.


ESCALA:
1 : 125

COTAS:
METROS


CLAVE:
BA-03

BOLETÍN ARQ

03

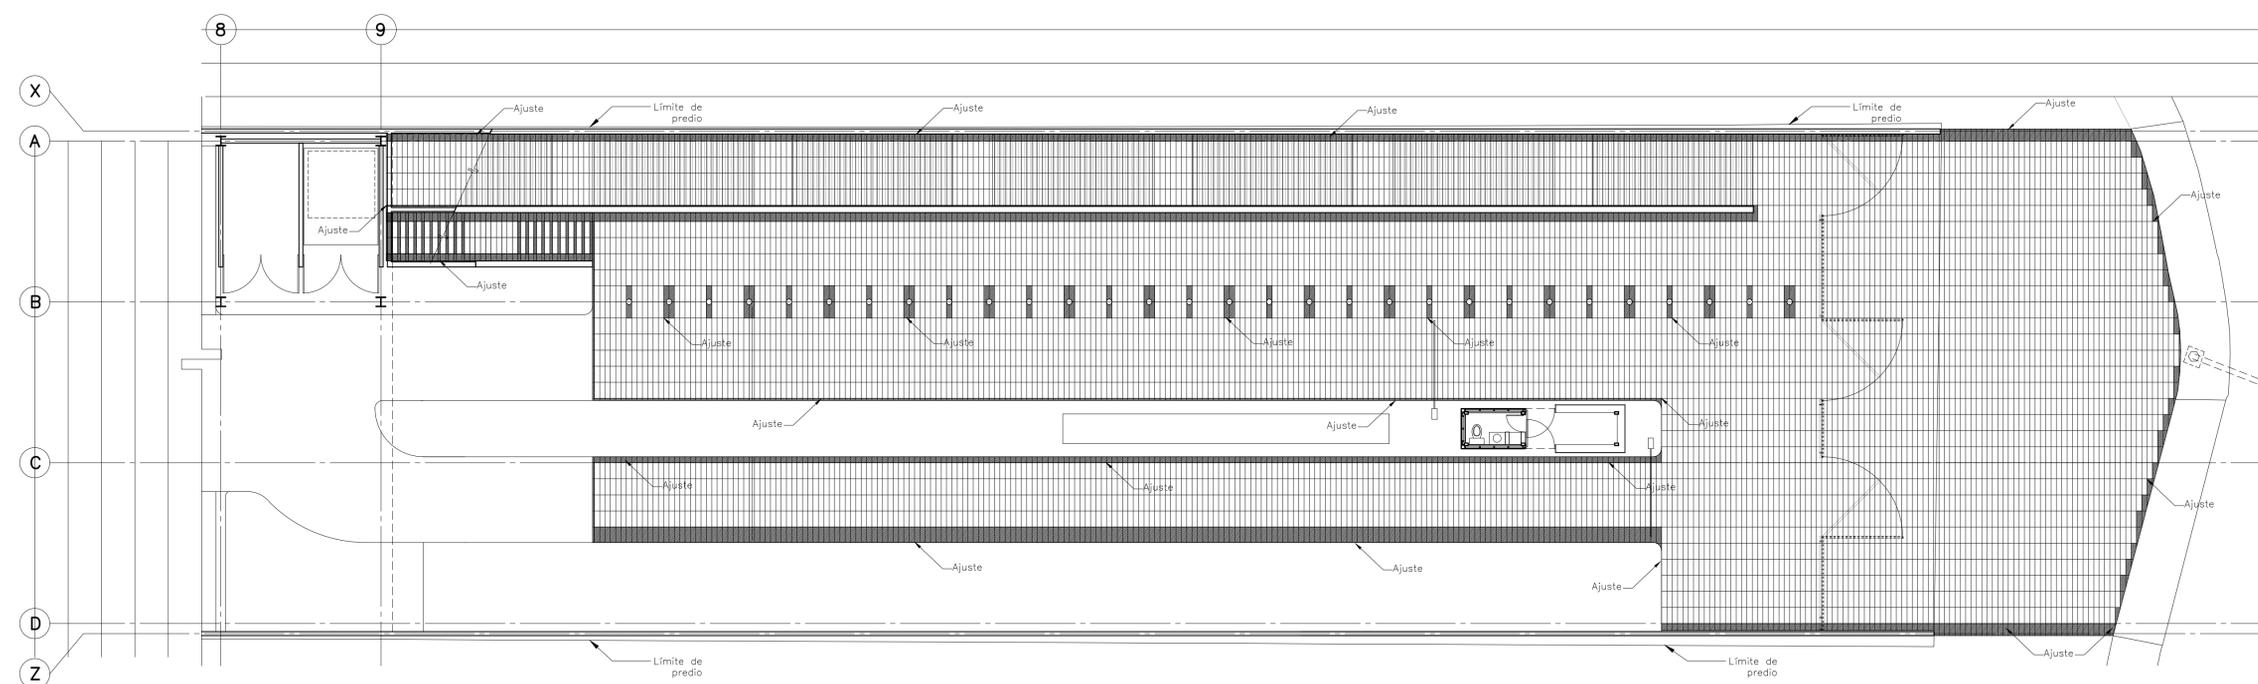

PLANTA DE DESPIECES NIVEL -3.000

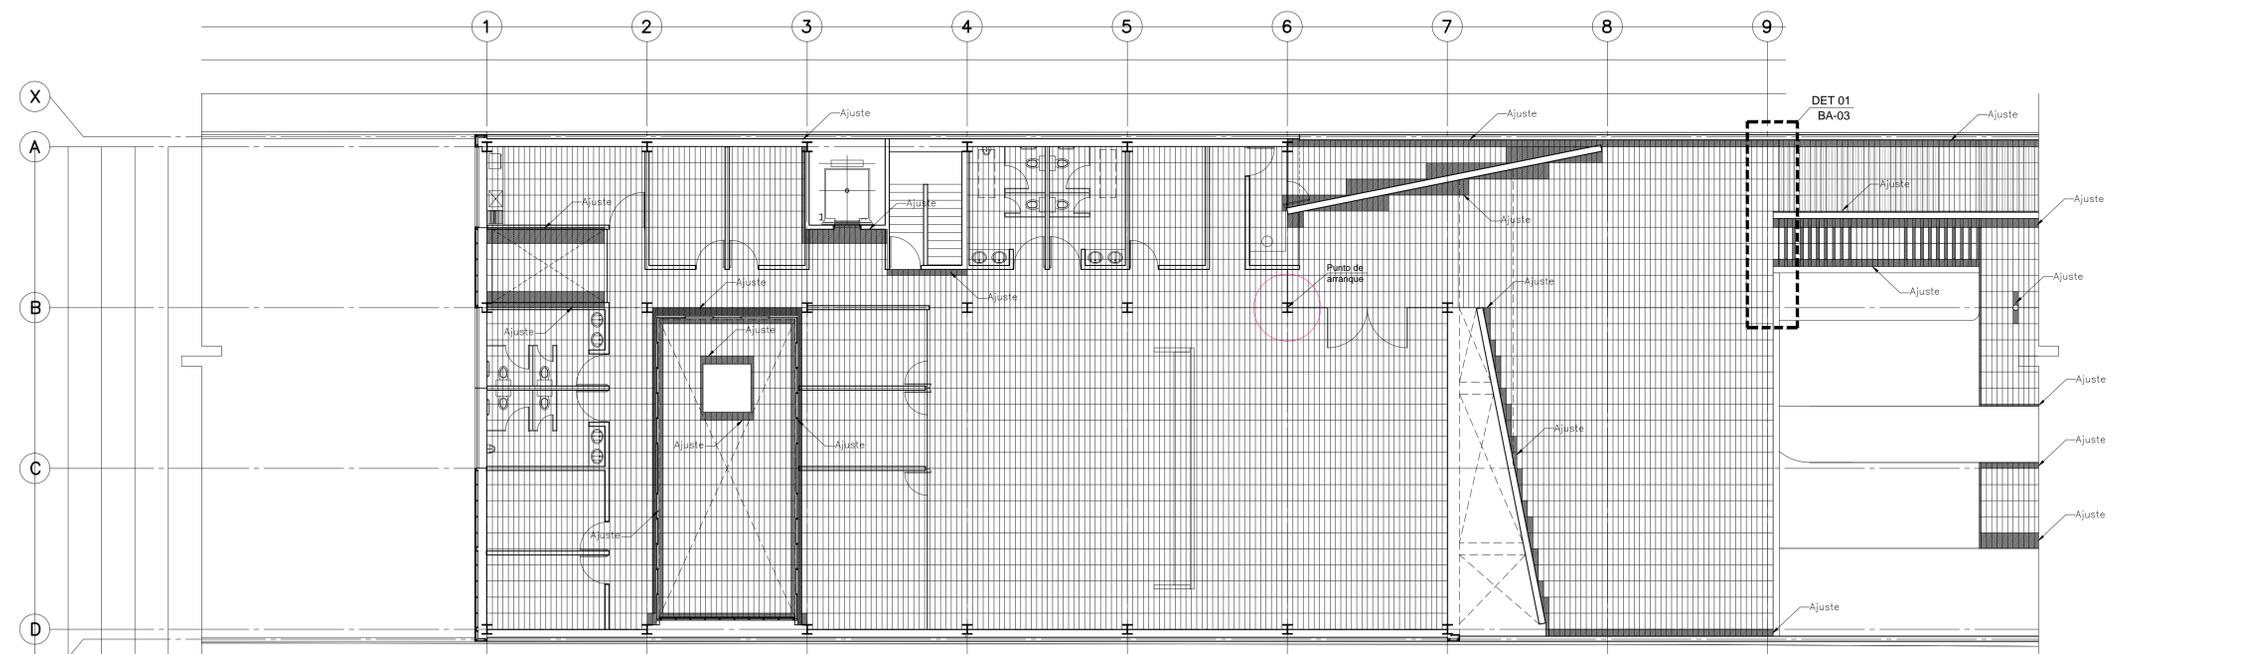

PLANTA DE DESPIECES NIVEL ±0.000

DETALLE 01
(Plaza de acceso y escaleras)
ESC: 1:50

