


NOTAS GENERALES

PROYECTO EJECUTIVO

PLANOS:
BOLETINES

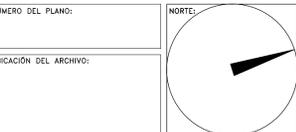

BOLETÍN ARQUITECTÓNICO

DATOS DEL PROPIETARIO

NOMBRE: No.:
CALLE:
COLONIA:
DELEGACIÓN:
TELÉFONO:
FIRMA:

DATOS DEL D.R.O

NOMBRE:
CÉDULA PROFESIONAL:
DIRECCIÓN:
DELEGACIÓN:
TELÉFONO:
FIRMA:

CORRESPBLE. INGENIERIAS

NOMBRE:
CÉDULA PROFESIONAL:
DIRECCIÓN:
DELEGACIÓN:
TELÉFONO:
FIRMA:

DATOS DEL PREDIO

CLAVE CATASTRAL: M2.

ÁREA: LOTE: m.

MEDIDA DEL FRENTE: FONDO: m

DIRECCIÓN: No OFICIAL:

CALLE: ENTRE LA CALLE: Y LA CALLE:

COLECCIÓN: DELEGACIÓN: DICTAMEN DE USO DE SUELO

No. DE FOLIO: FECHA:

NORMATIVIDAD

CONCEPTO

ALTURA MÁXIMA PERMITIDA

COEFICIENTE DE OCUPACIÓN DEL SUELO

COEFICIENTE DE UTILIZACIÓN DEL SUELO

COEFICIENTE DE ABSORCIÓN DEL SUELO

PORCENTAJE DEL ÁREA LIBRE

RESTRICCIÓN AL FRENTE

CAJONES DE ESTACIONAMIENTO

RESTRICCIONES DIC. USO DE SUELO

**RIVERO BORRELL - GUTIERREZ
ARQUITECTOS**



FECHA:
2018_04_02

ESCALA:
VARIAS


COTAS:
METROS

CLAVE:
BA-04


**PLANTA ARQUITECTÓNICA
UBICACIÓN DE ESCALERAS EXTERIORES**

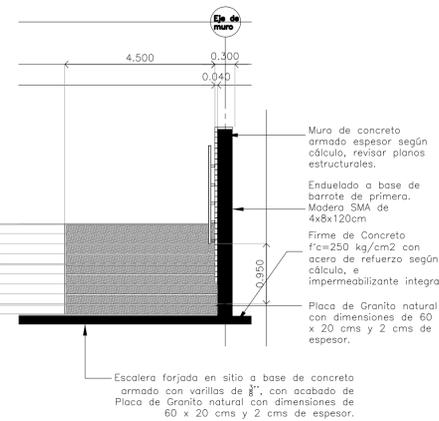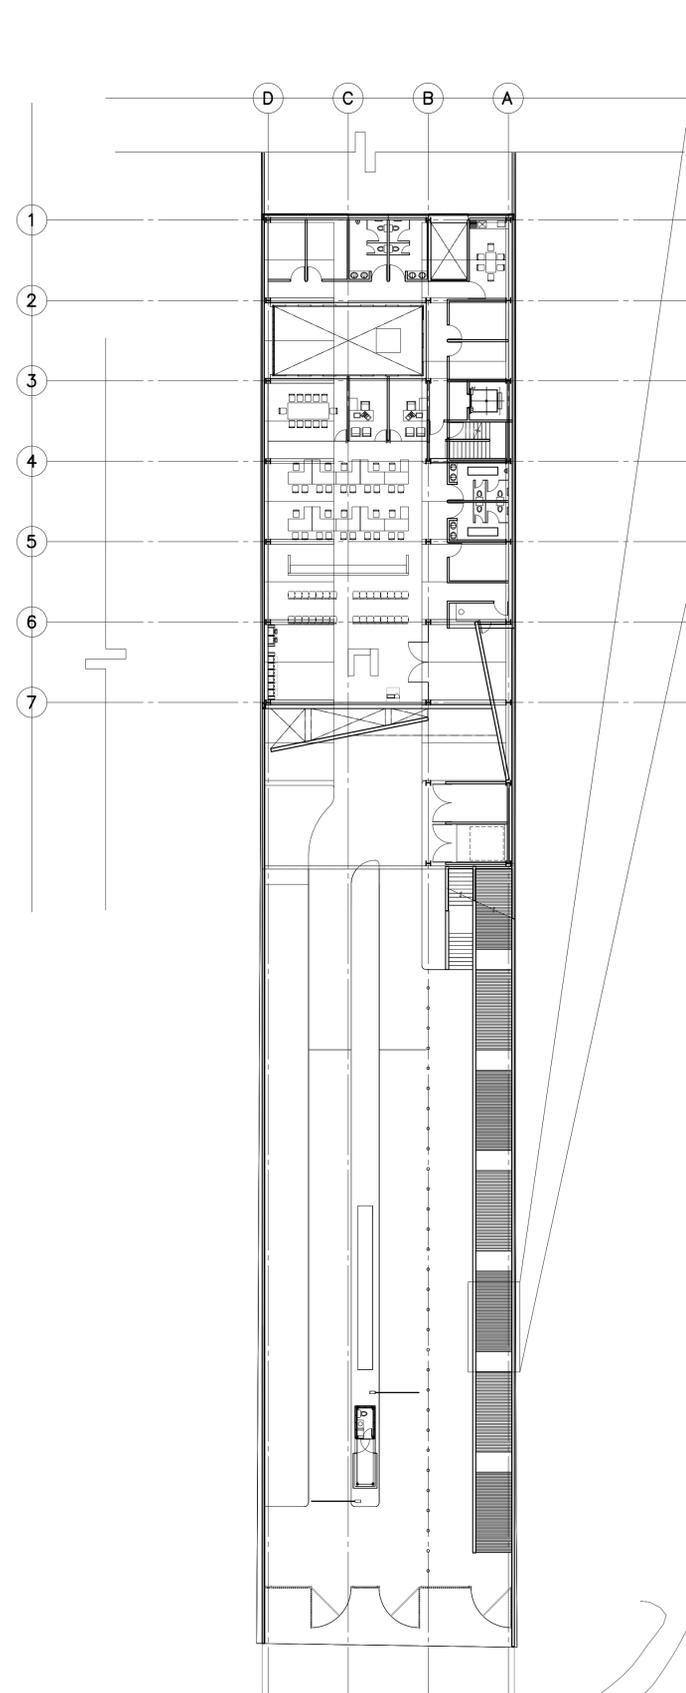


**Escalera tipo 1
Alzado**

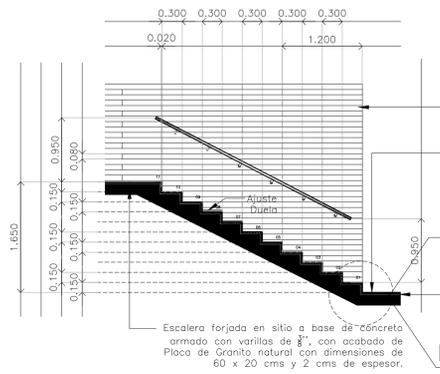


**Escalera tipo 1
Sección 1**

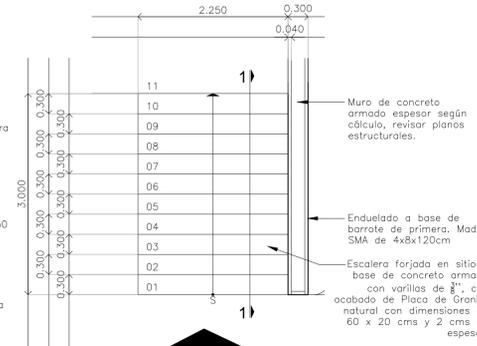


**Escalera tipo 1
Planta**

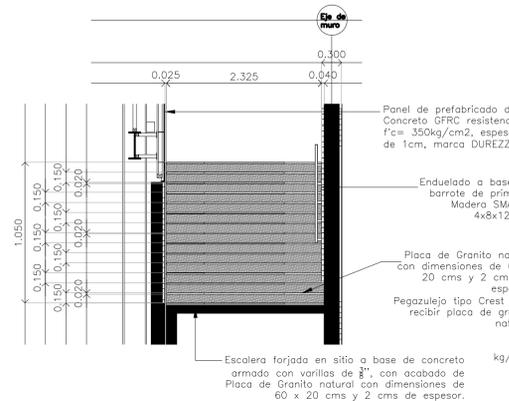


**Escalera tipo 2
Alzado**
Escala: 1:50

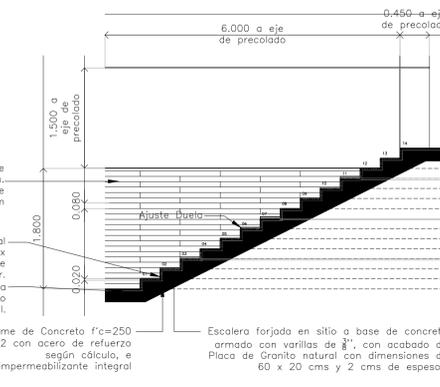


**Escalera tipo 2
Sección 1**
Escala: 1:50

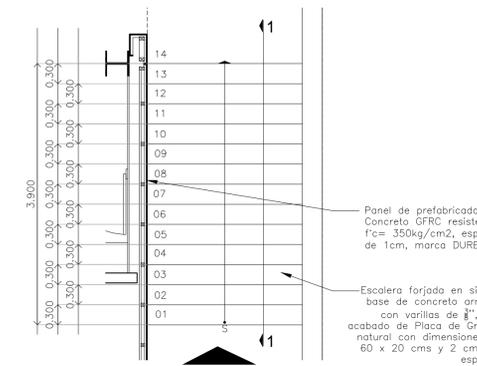


**Escalera tipo 2
Planta**
Escala: 1:50

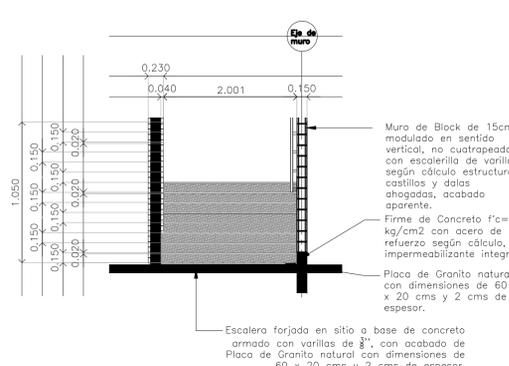


**Escalera tipo 3
Alzado**
Escala: 1:50

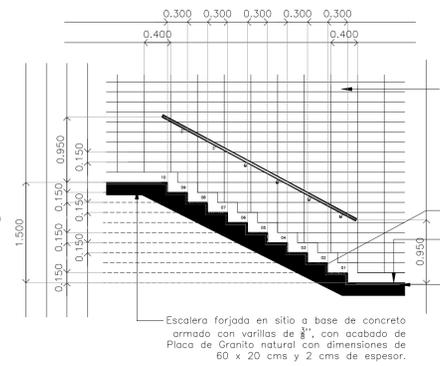

**Escalera tipo 3
Sección 1**
Escala: 1:50

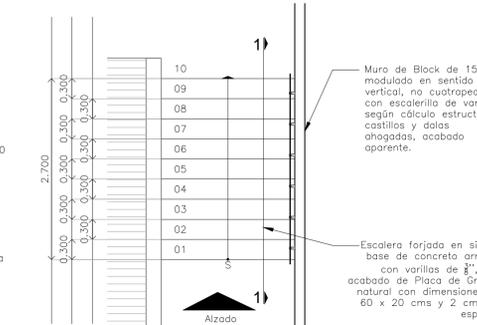

**Escalera tipo 3
Planta**
Escala: 1:50

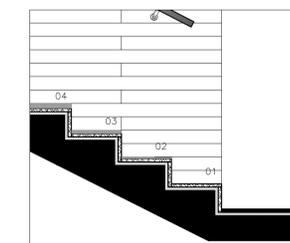

Detalle 1
Escala: 1:20