



**CENTRO DE ATENCIÓN CESI INFONAVIT
CESI/ALTAMIRA**

**Boulevard Allende No. 902 Col. La Potosina,
Municipio de Altamira, Tamaulipas**

NOTAS GENERALES

PROYECTO EJECUTIVO

PLANOS:
BOLETINES

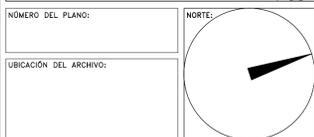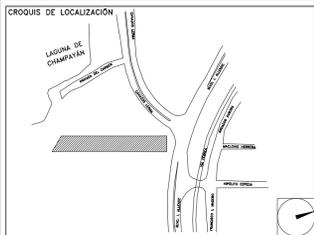

BOLETÍN ARQUITECTÓNICO

DATOS DEL PROPIETARIO		DATOS DEL PREDIO		USO		
NOMBRE:	No.:	CLAVE CATASTRAL:	ÁREA:	M2.	HABITACIONAL <input type="checkbox"/>	
CALLE:		LOTE:	MEDIDA DEL FRENTE:	FONDO:	m	UNIFAMILIAR <input type="checkbox"/>
COLONIA:		DIRECCIÓN:	CALLE:	No OFICIAL:		PLURIFAMILIAR (CONDOMINIO) <input type="checkbox"/>
DELEGACIÓN:		ENTRE LA CALLE:	Y LA CALLE:			COMERCIAL <input type="checkbox"/>
FIRMA:		DELEGACIÓN:	DELEGACIÓN:			SERVICIOS <input type="checkbox"/>
DATOS DEL D.R.O		DICTAMEN DE USO DE SUELO		INDUSTRIAL <input type="checkbox"/>		
NOMBRE:		No. DE FOLIO:	FECHA:			
CÉDULA PROFESIONAL:		NORMATIVIDAD				
DIRECCIÓN:		CONCEPTO				
FIRMA:		ALTURA MÁXIMA PERMITIDA				
CORRESPBLE. INGENIERIAS		COEFICIENTE DE OCUPACIÓN DEL SUELO				
NOMBRE:		COEFICIENTE DE UTILIZACIÓN DEL SUELO				
CÉDULA PROFESIONAL:		COEFICIENTE DE ABSORCIÓN DEL SUELO				
DIRECCIÓN:		PORCENTAJE DEL ÁREA LIBRE				
FIRMA:		RESTRICCIÓN AL FRENTE				
		CAJONES DE ESTACIONAMIENTO				
		RESTRICCIONES DIC. USO DE SUELO				
		FIRMA:				

**RIVERO BORRELL - GUTIERREZ
ARQUITECTOS**

FECHA:
2018_06_20

NOTA:
Se anexa actualización en Boletín de Detalle de Elevadores como información complementaria a Proyecto Ejecutivo. Siendo ahora para 8 pasajeros de acuerdo a indicación de Infonavit el 18 de junio de 2018. Velocidad opcional de 1.0 o 1.6 m/s a consideración de Infonavit.

Este Boletín anula el plano BA-11


ESCALA:
1 : 20

COTAS:
METROS


BOLETÍN REVISIÓN - 01

CLAVE:
BA-11a

BOLETÍN ARQ 11a

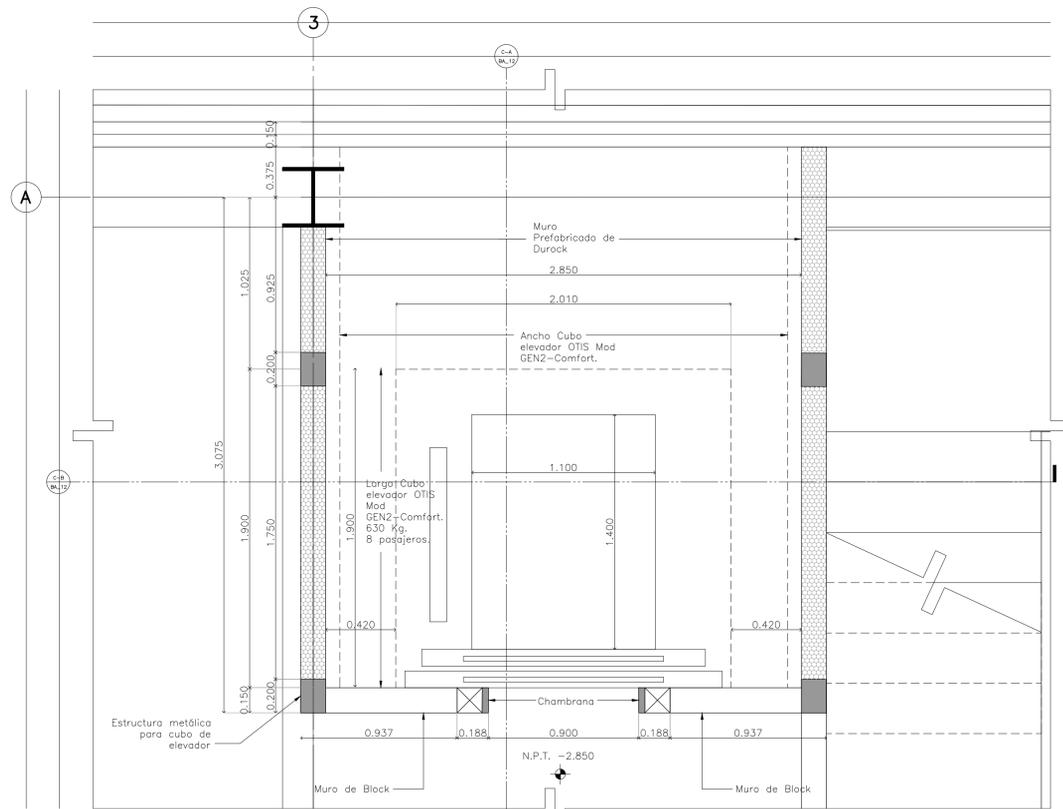

Planta de Elevador Nivel -2.850 Escala 1:20

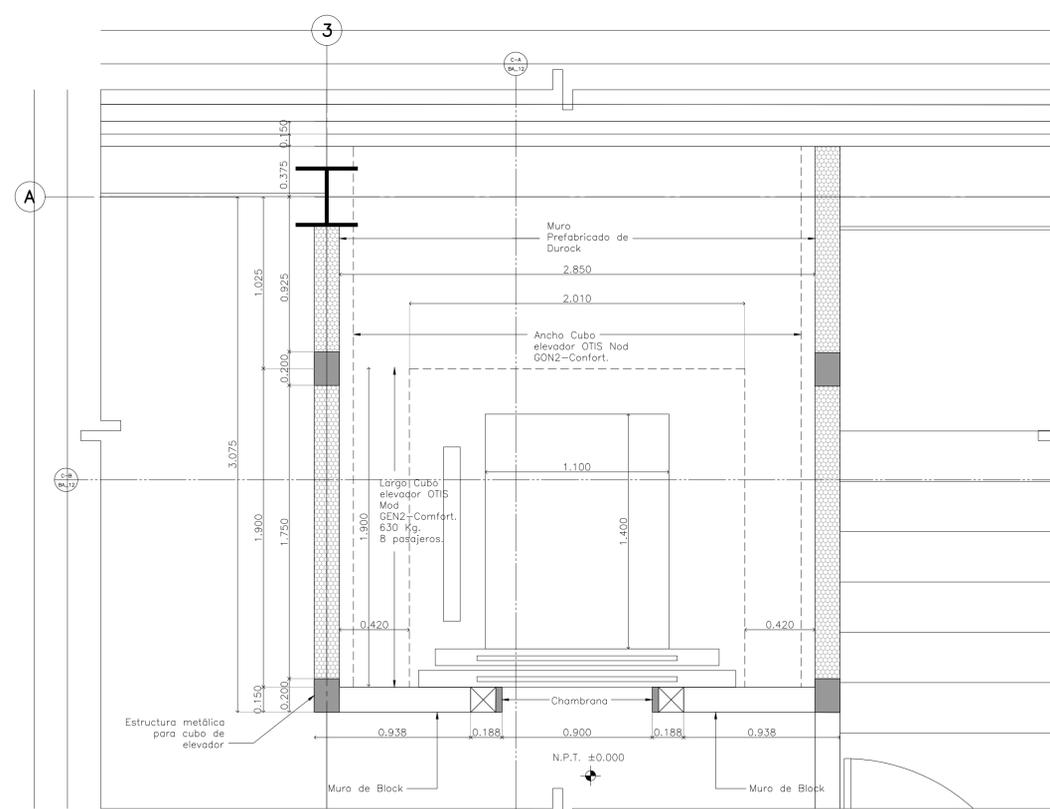

Planta de Elevador Nivel ±0.000 Escala 1:20

ELEVADOR OTIS Mod. GEN2 – Comfort				
CAPACIDAD DE CARGA	APERTURA DE PUERTA	CABINA (ANCHO – LARGO)	CUBO (ANCHO – LARGO)	VELOCIDAD (m/s)
630 Kg. (8 personas)	0.900 metros	1.100 x 1.400 metros	2.010 x 1.900 metros	1 o 1.6