



**CENTRO DE ATENCIÓN CESI INFONAVIT  
CESI/ALTAMIRA**

**Boulevard Allende No. 902 Col. La Potosina,  
Municipio de Altamira, Tamaulipas**

NOTAS GENERALES

**PROYECTO EJECUTIVO**

**BOLETINES**

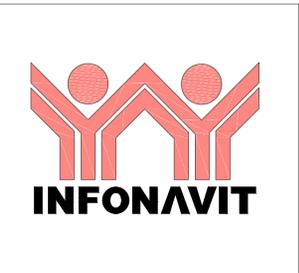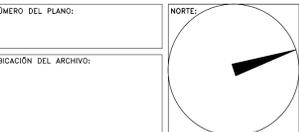

**BOLETÍN ARQUITECTÓNICO**

<b>DATOS DEL PROPIETARIO</b>		<b>DATOS GENERALES</b>	
<b>NOMBRE:</b> CALLE: No.: COLONIA: DELEGACIÓN: TELÉFONO: <b>FIRMA:</b>		<b>DATOS DEL PREDIO</b> CLAVE CATASTRAL: ÁREA: M2. LOTE: MEDIDA DEL FRENTE: FONDO: m. DIRECCIÓN: No OFICIAL: ENTRE LA CALLE: Y LA CALLE: COLONIA: DELEGACIÓN: DICTAMEN DE USO DE SUELO No. DE FOLIO: FECHA:	
<b>DATOS DEL D.R.O</b> NOMBRE: CÉDULA PROFESIONAL: DIRECCIÓN: DELEGACIÓN: TELÉFONO: <b>FIRMA:</b>		<b>USO</b> HABITACIONAL <input type="checkbox"/> UNIFAMILIAR <input type="checkbox"/> PLURIFAMILIAR (CONDOMINIO) <input type="checkbox"/> COMERCIAL <input type="checkbox"/> SERVICIOS <input type="checkbox"/> INDUSTRIAL <input type="checkbox"/>	
<b>CORRESPBLE. INGENIERIAS</b> NOMBRE: CÉDULA PROFESIONAL: DIRECCIÓN: DELEGACIÓN: TELÉFONO: <b>FIRMA:</b>		<b>NORMATIVIDAD</b> CONCEPTO ALTURA MÁXIMA PERMITIDA COEFICIENTE DE OCUPACIÓN DEL SUELO COEFICIENTE DE UTILIZACIÓN DEL SUELO COEFICIENTE DE ABSORCIÓN DEL SUELO PORCENTAJE DEL ÁREA LIBRE RESTRICCIÓN AL FRENTE CAJONES DE ESTACIONAMIENTO RESTRICCIÓNES DIC. USO DE SUELO	
<b>FIRMA:</b>		<b>FIRMA:</b>	


**RIVERO BORRELL - GUTIERREZ  
ARQUITECTOS**

FECHA:  
**2018\_07\_25**


NOTA:  
Se anexa Boletín de Detalle de Elevador como información complementaria a Proyecto Ejecutivo.  
  
Este boletín se hizo con base en la información de OTIS para un elevador de 13 personas.  
  
Este boletín anula el BA\_11a.

ESCALA:  
COTAS:  
**METROS**


CLAVE:

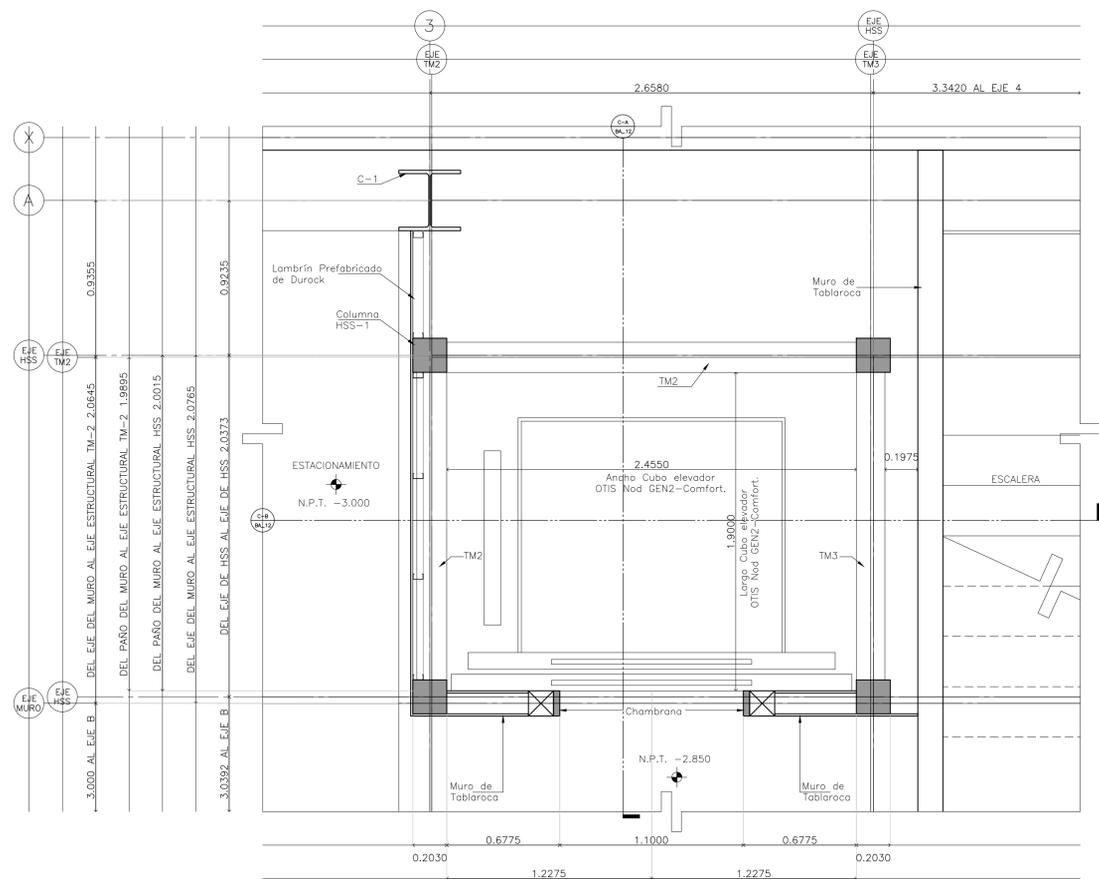

**Planta de Elevador  
Nivel -3.000** Escala 1:20

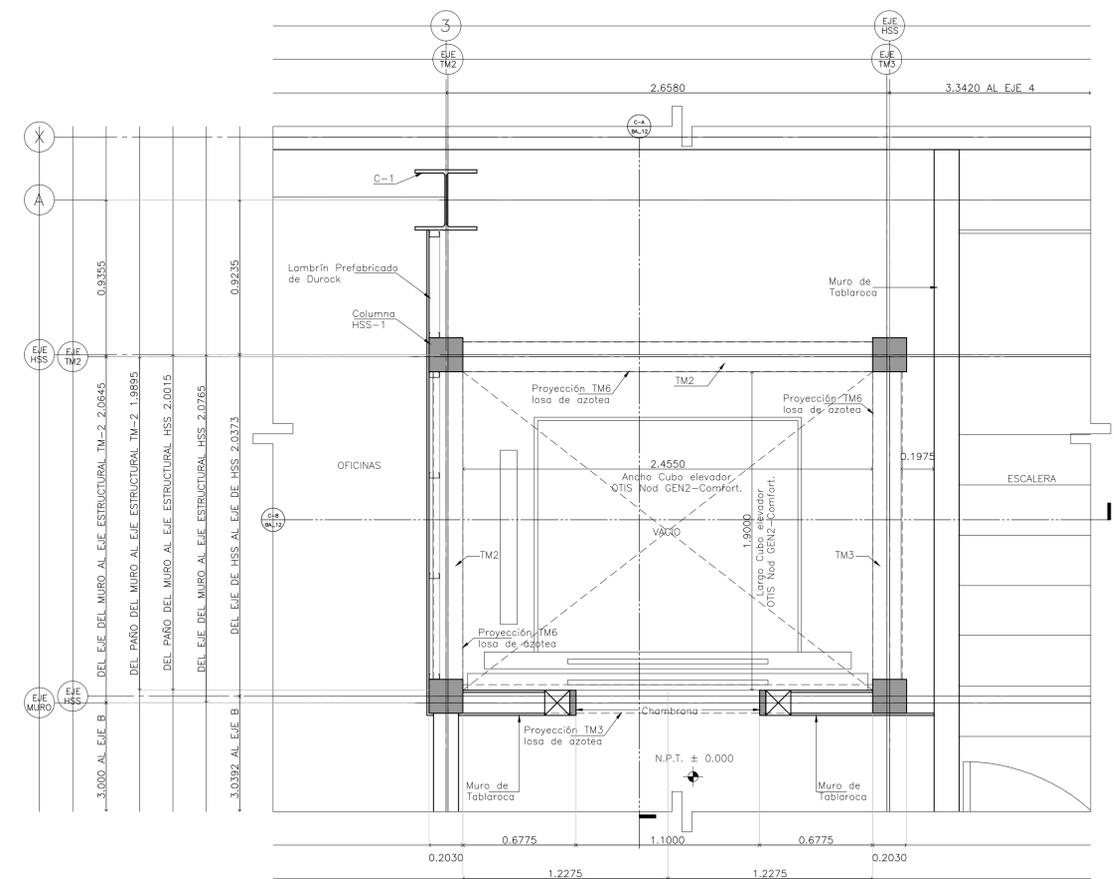

**Planta de Elevador  
Nivel ±0.000** Escala 1:20

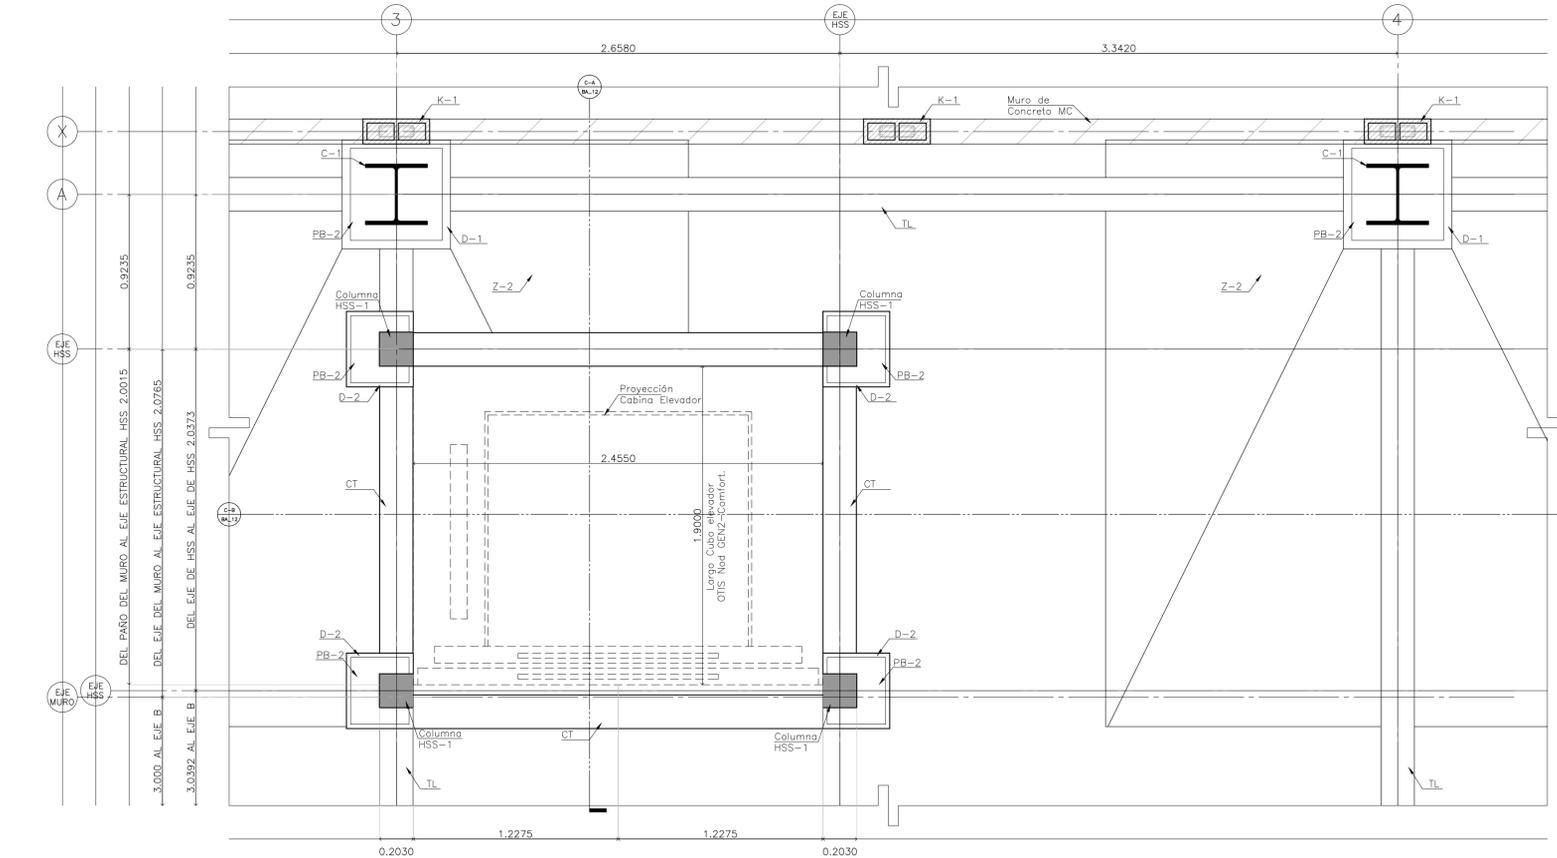

**Planta de Elevador  
Nivel -4.000** Escala 1:20